



ELEVACION OESTE - CONJUNTO TOTAL

ESCALA 1:500

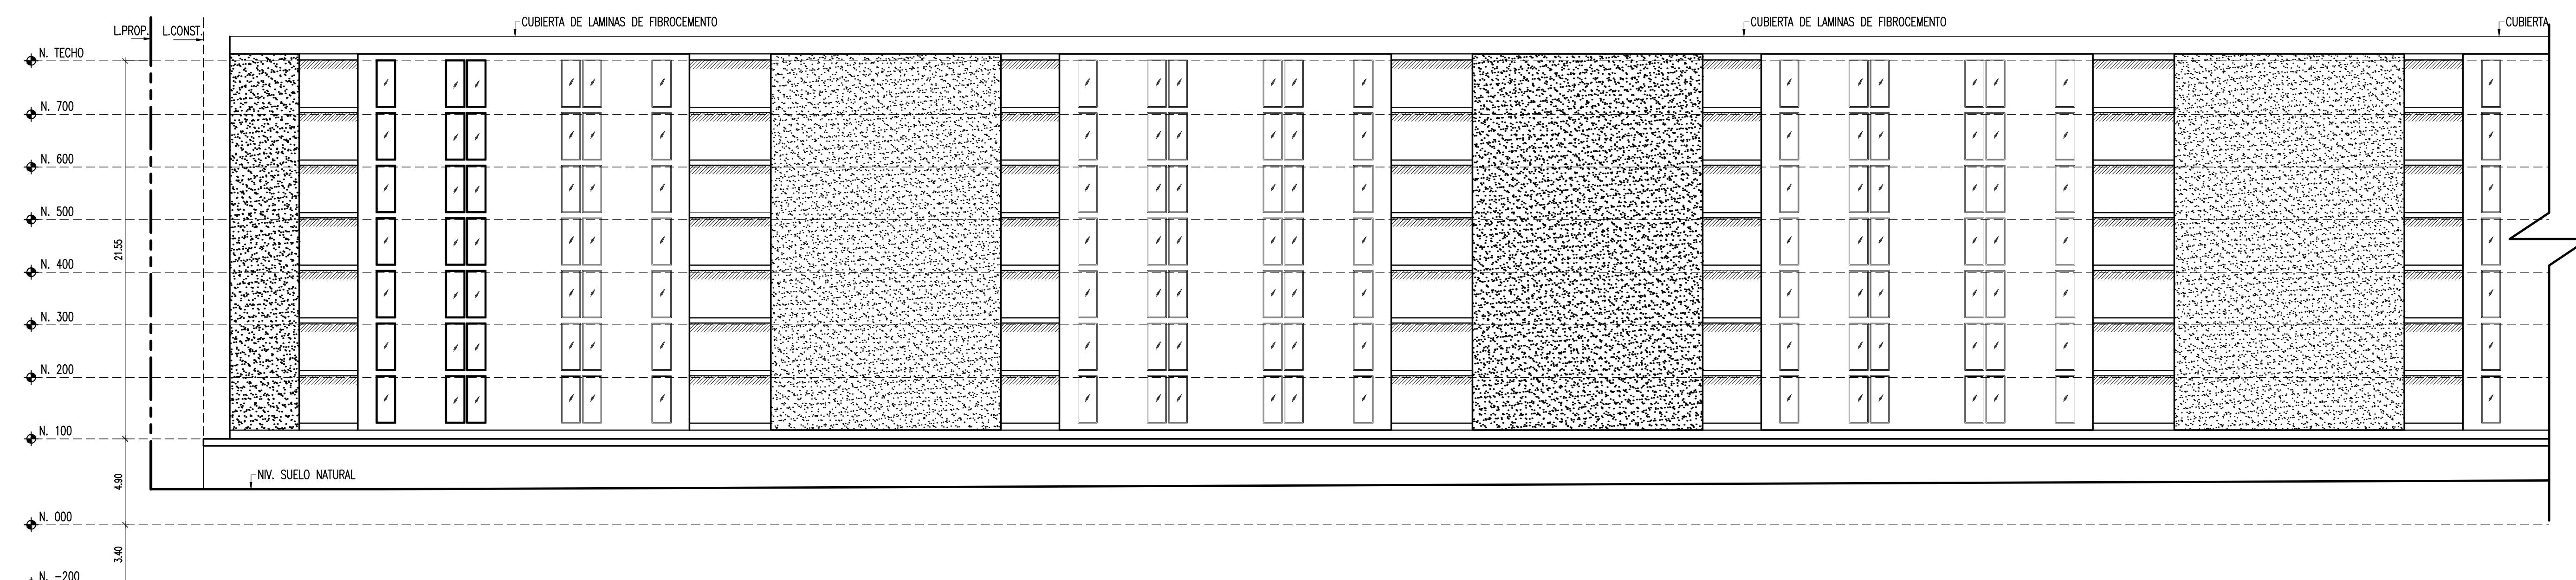

ELEVACION OESTE - PARCIAL IZQ.

ESCALA 1:200

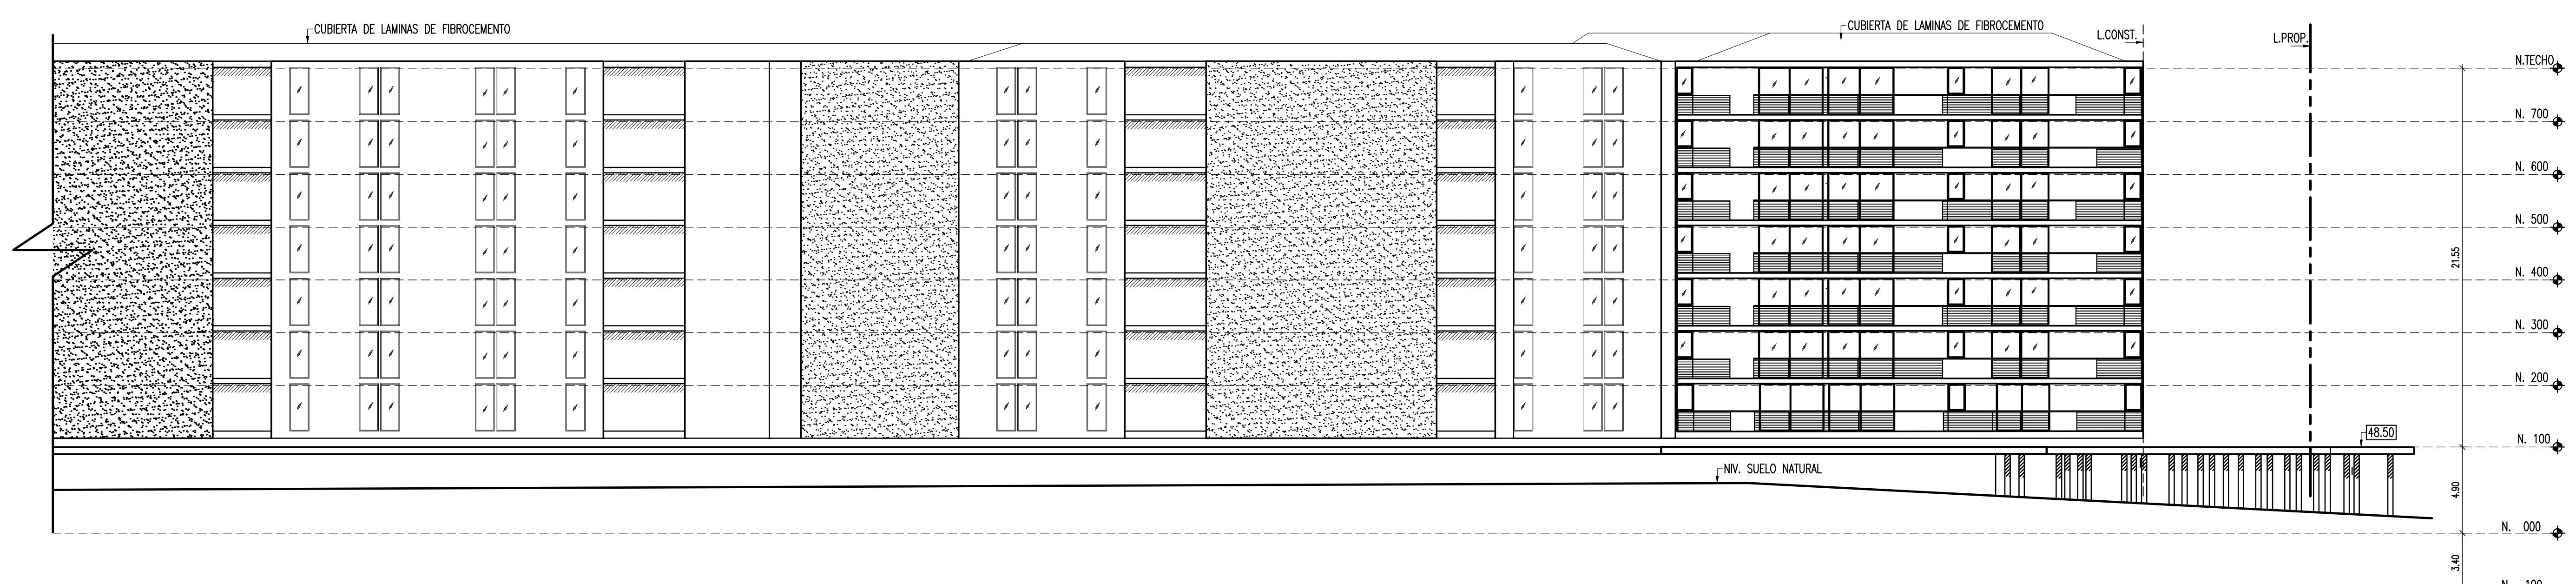

ELEVACION OESTE - PARCIAL DER.

ESCALA 1:200

DISEÑO: Arq. Carlos A. Camarena V.	REVISIÓN: C.C.	NOMBRE DEL PROYECTO: PH MANHATTAN TOWERS
CALESTRUCTURAL: INC. _____	CÁLCULO ELÉCTRICO: INC. _____	MECÁNICA: INC. _____
DESARROLLO: SIJARAMILLO	ESCALA: INDICADA	FECHA: MAR/2016
CONTENIDO DE LA HOJA:	HOJA N.º:	PROPIEDAD DE:
ARCHIVO DIGITAL:	HOJAS:	SUCASA
DIRECTOR DE OBRAS Y CONSTRUCCIONES MUNICIPALES	PLANO N.º:	ING. GUILLERMO E. QUIJANO CED. 8-92-171 REPRESENTANTE LEGAL

