



SECCION LONGITUDINAL A-A - CONJUNTO TOTAL

ESCALA 1:500

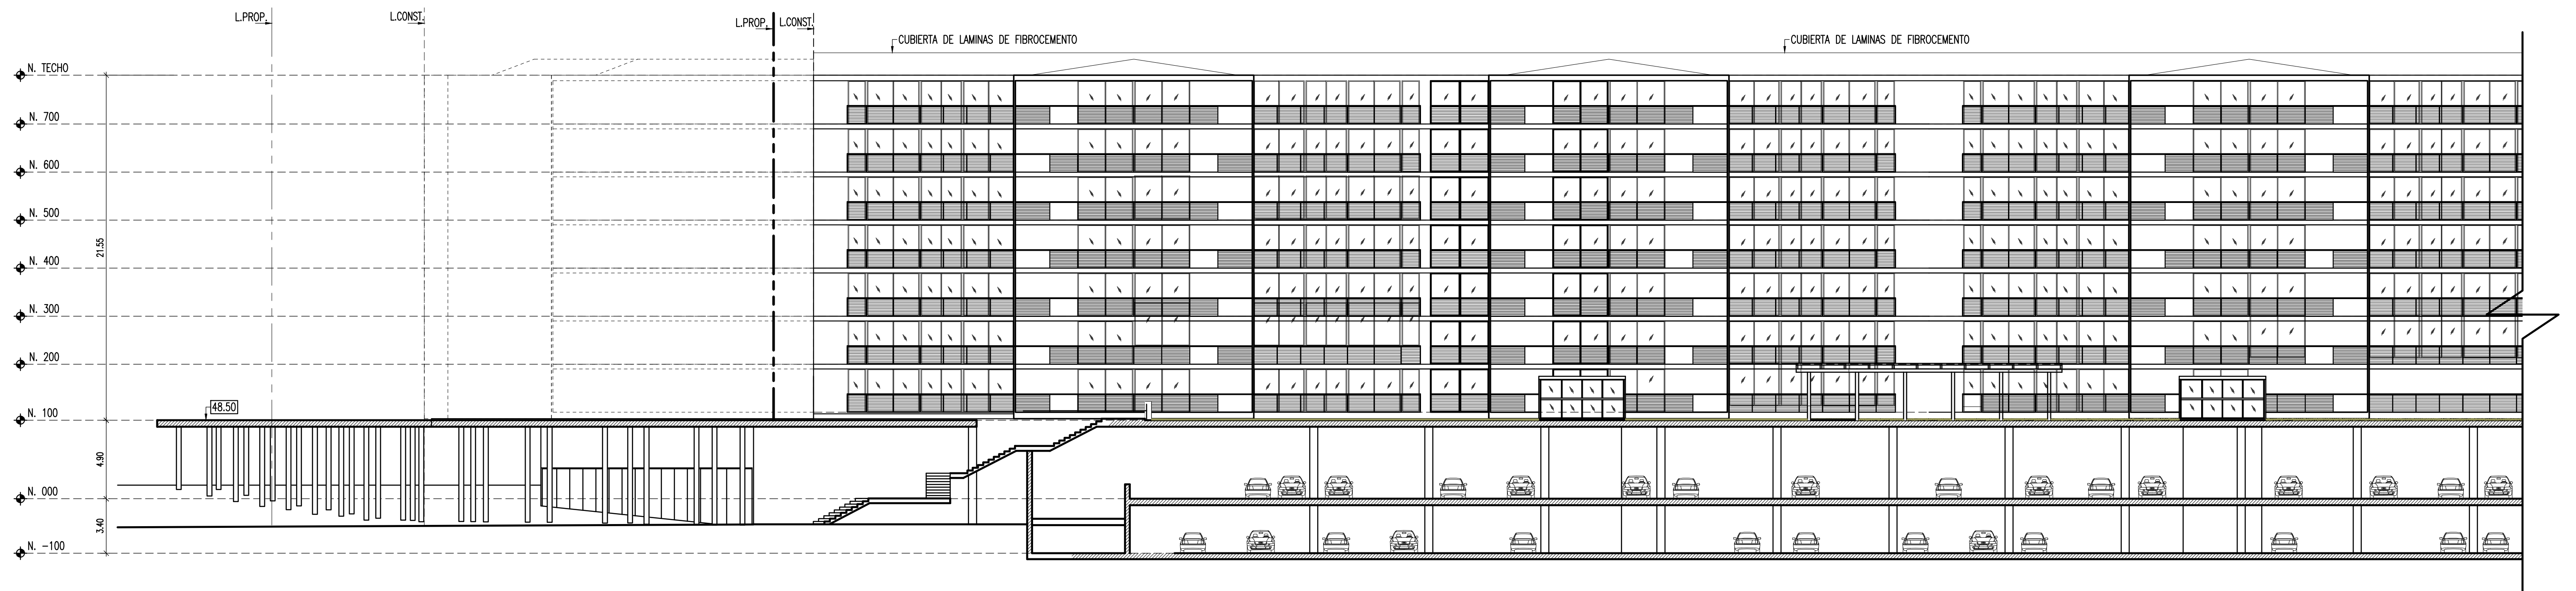

SECCION LONGITUDINAL A-A - PARCIAL

ESCALA 1:200

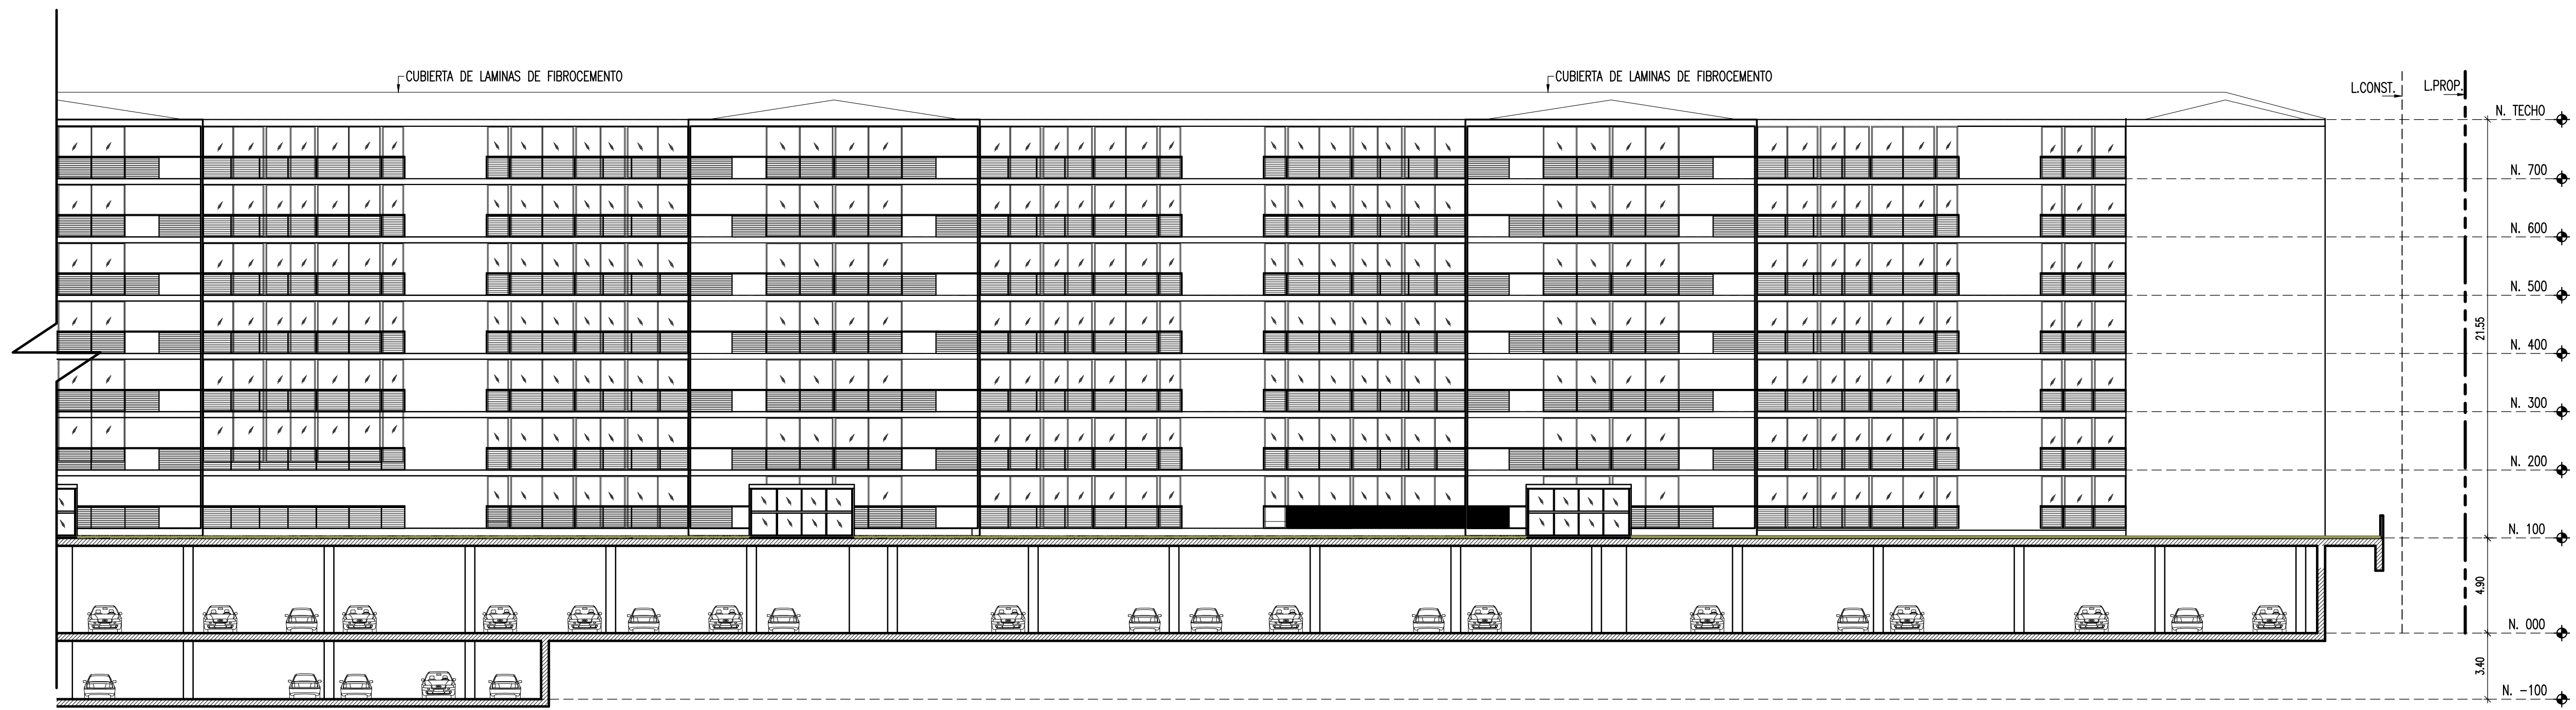

SECCION LONGITUDINAL A-A - PARCIAL

ESCALA 1:200

DISEÑO: Arq. Carlos A. Camarena V.		REVISIÓN: C.C.	NOMBRE DEL PROYECTO: PH MANHATTAN TOWERS
CALCULO ESTRUCTURAL: ING. _____	CALCULO ELECTRICIDAD: ING. _____	MECANICA: ING. _____	UBICACIÓN: PROVINCIA DE PANAMA DISTRITO DE PANAMA CORREGIMIENTO DE BETANIA
DESARROLLO: SJARAMILLO	ESCALA: INDICADA	FECHA: MAR/2016	PROPIEDAD DE: SUCASA
CONTENIDO DE LA HOJA: ARCHIVO DIGITAL:		HOJA No.:	PLANO No.:
DIRECTOR DE OBRAS Y CONSTRUCCIONES MUNICIPALES		ING. GUILLERMO E. QUIJANO CED. 8 - 92 - 171 REPRESENTANTE LEGAL	

**DISEÑOS
SUCASA**

Tel.: 302-5450 Fax: 264-9137