



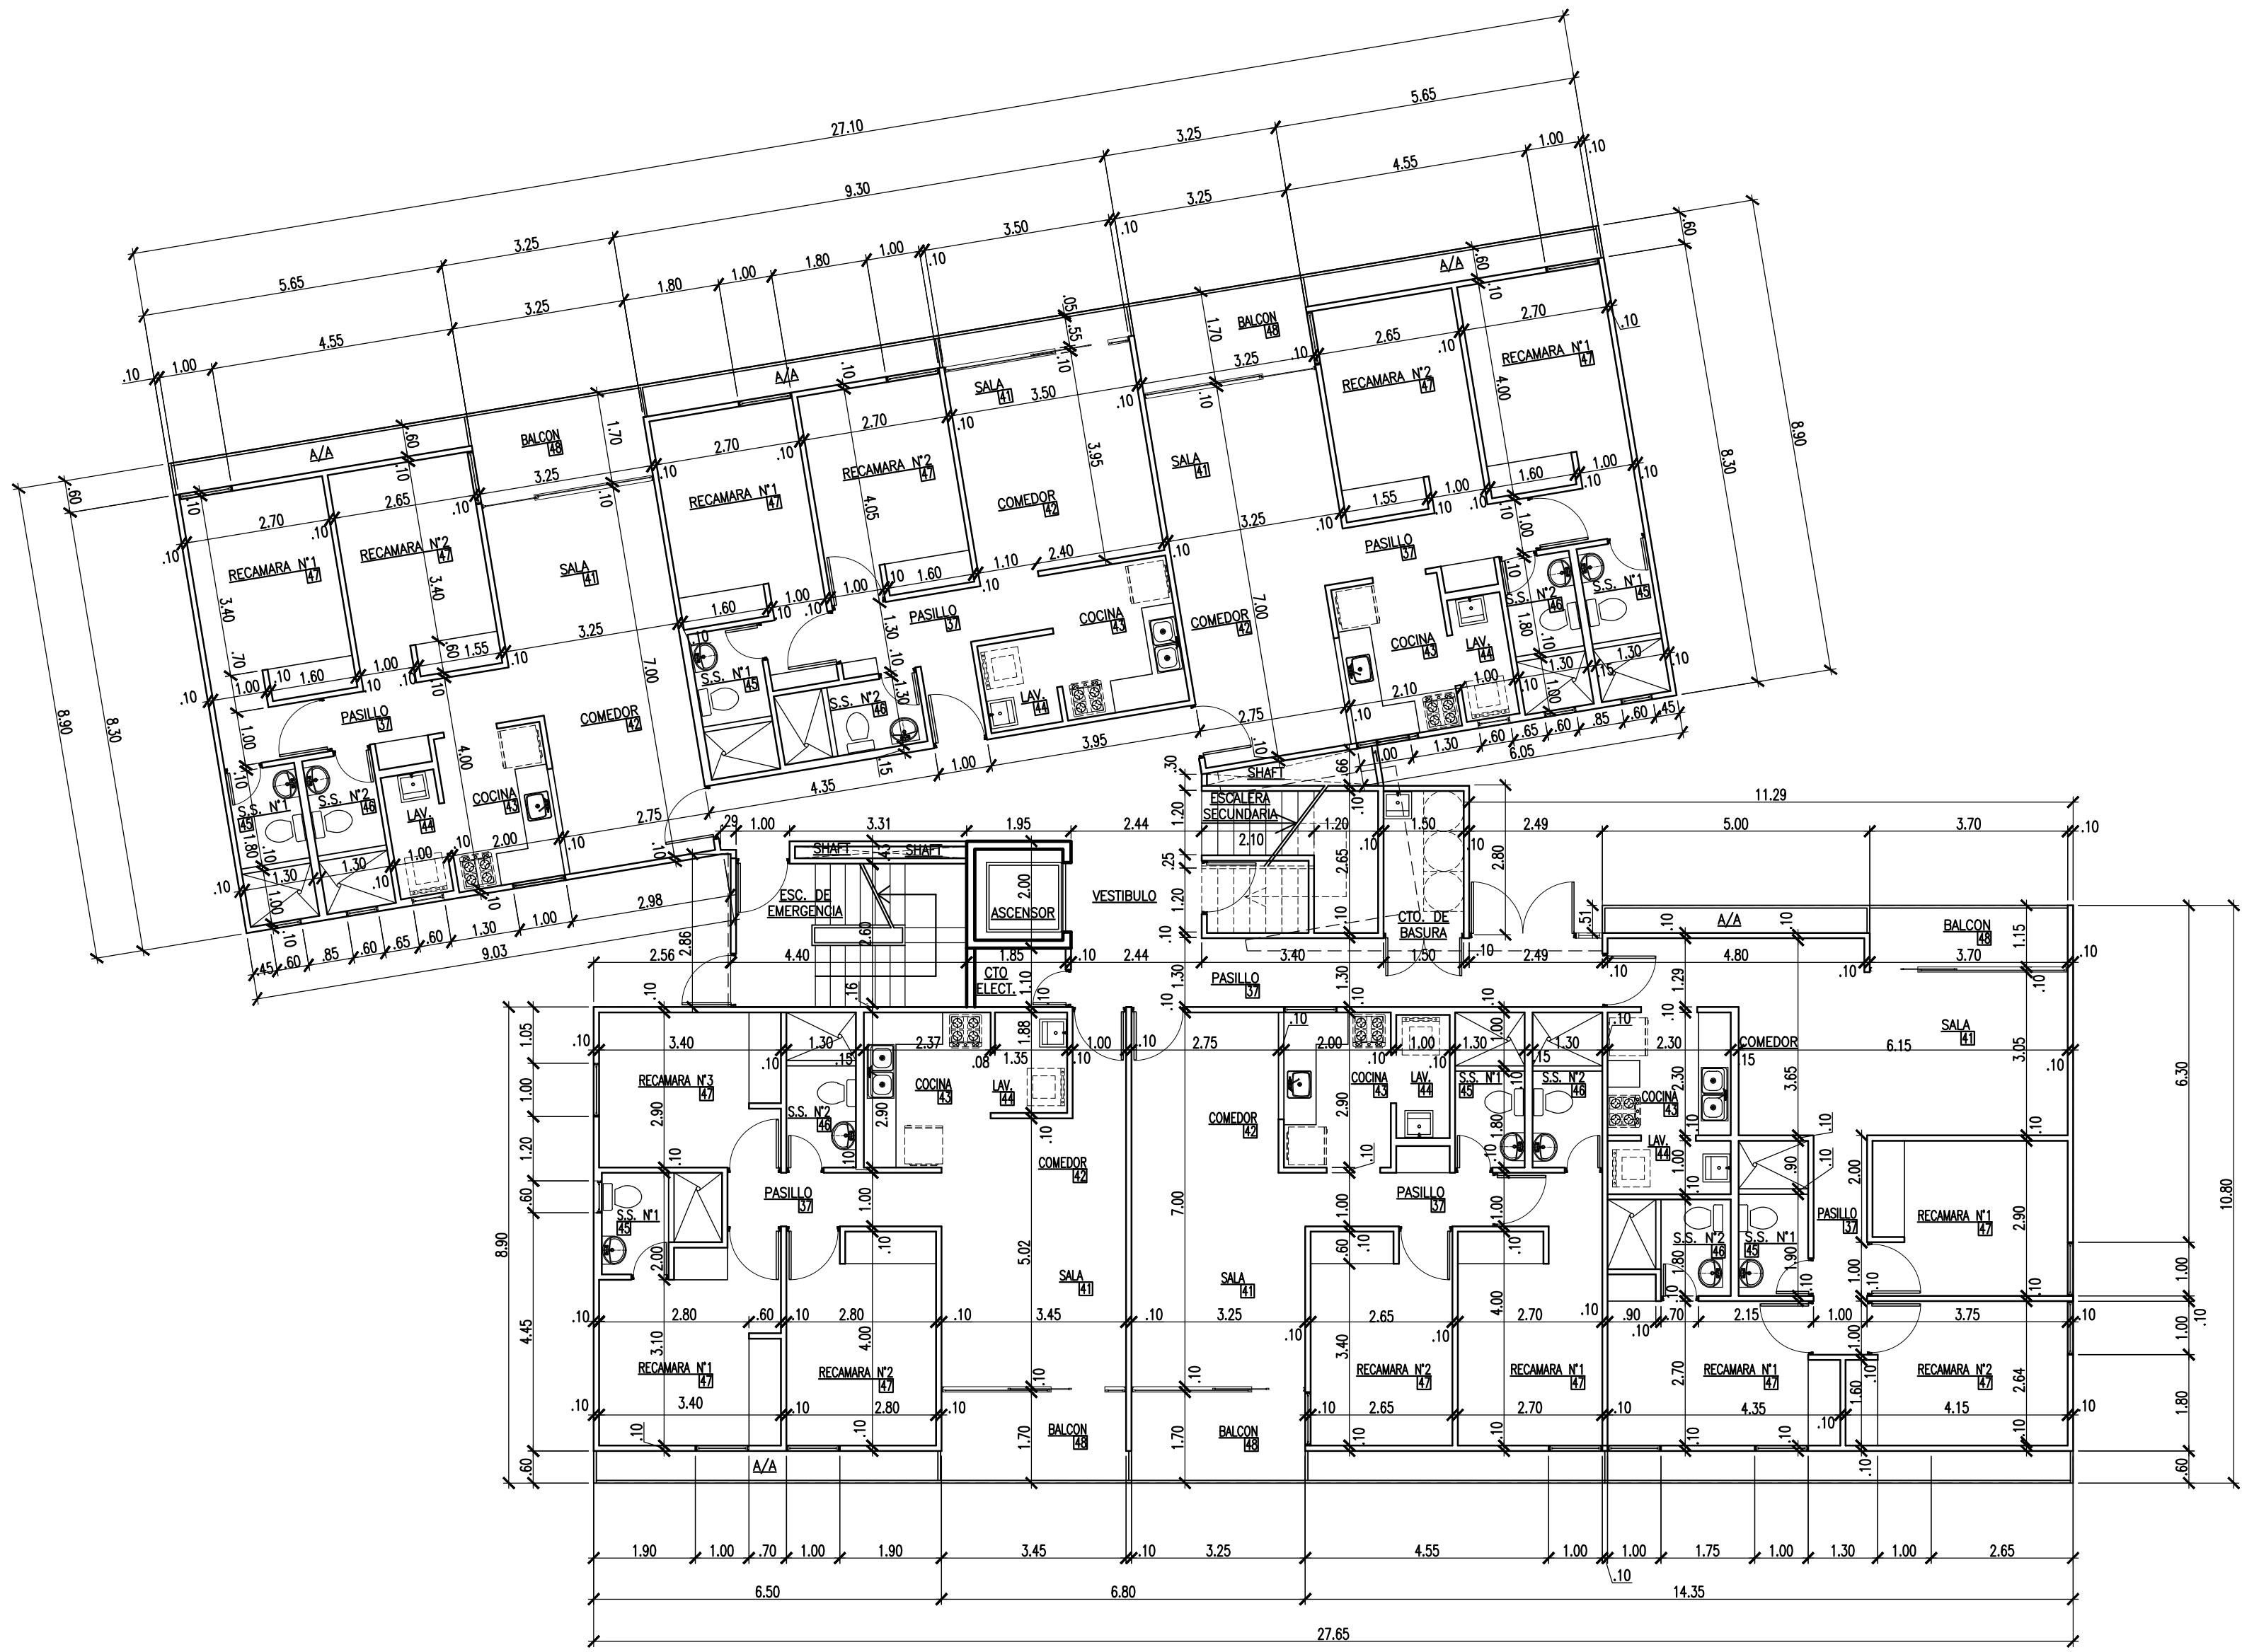

PLANTA ARQUITECTONICA NIV 100 - TORRE TIPO HA

ESCALA 1:100


NIVEL 100 • 600

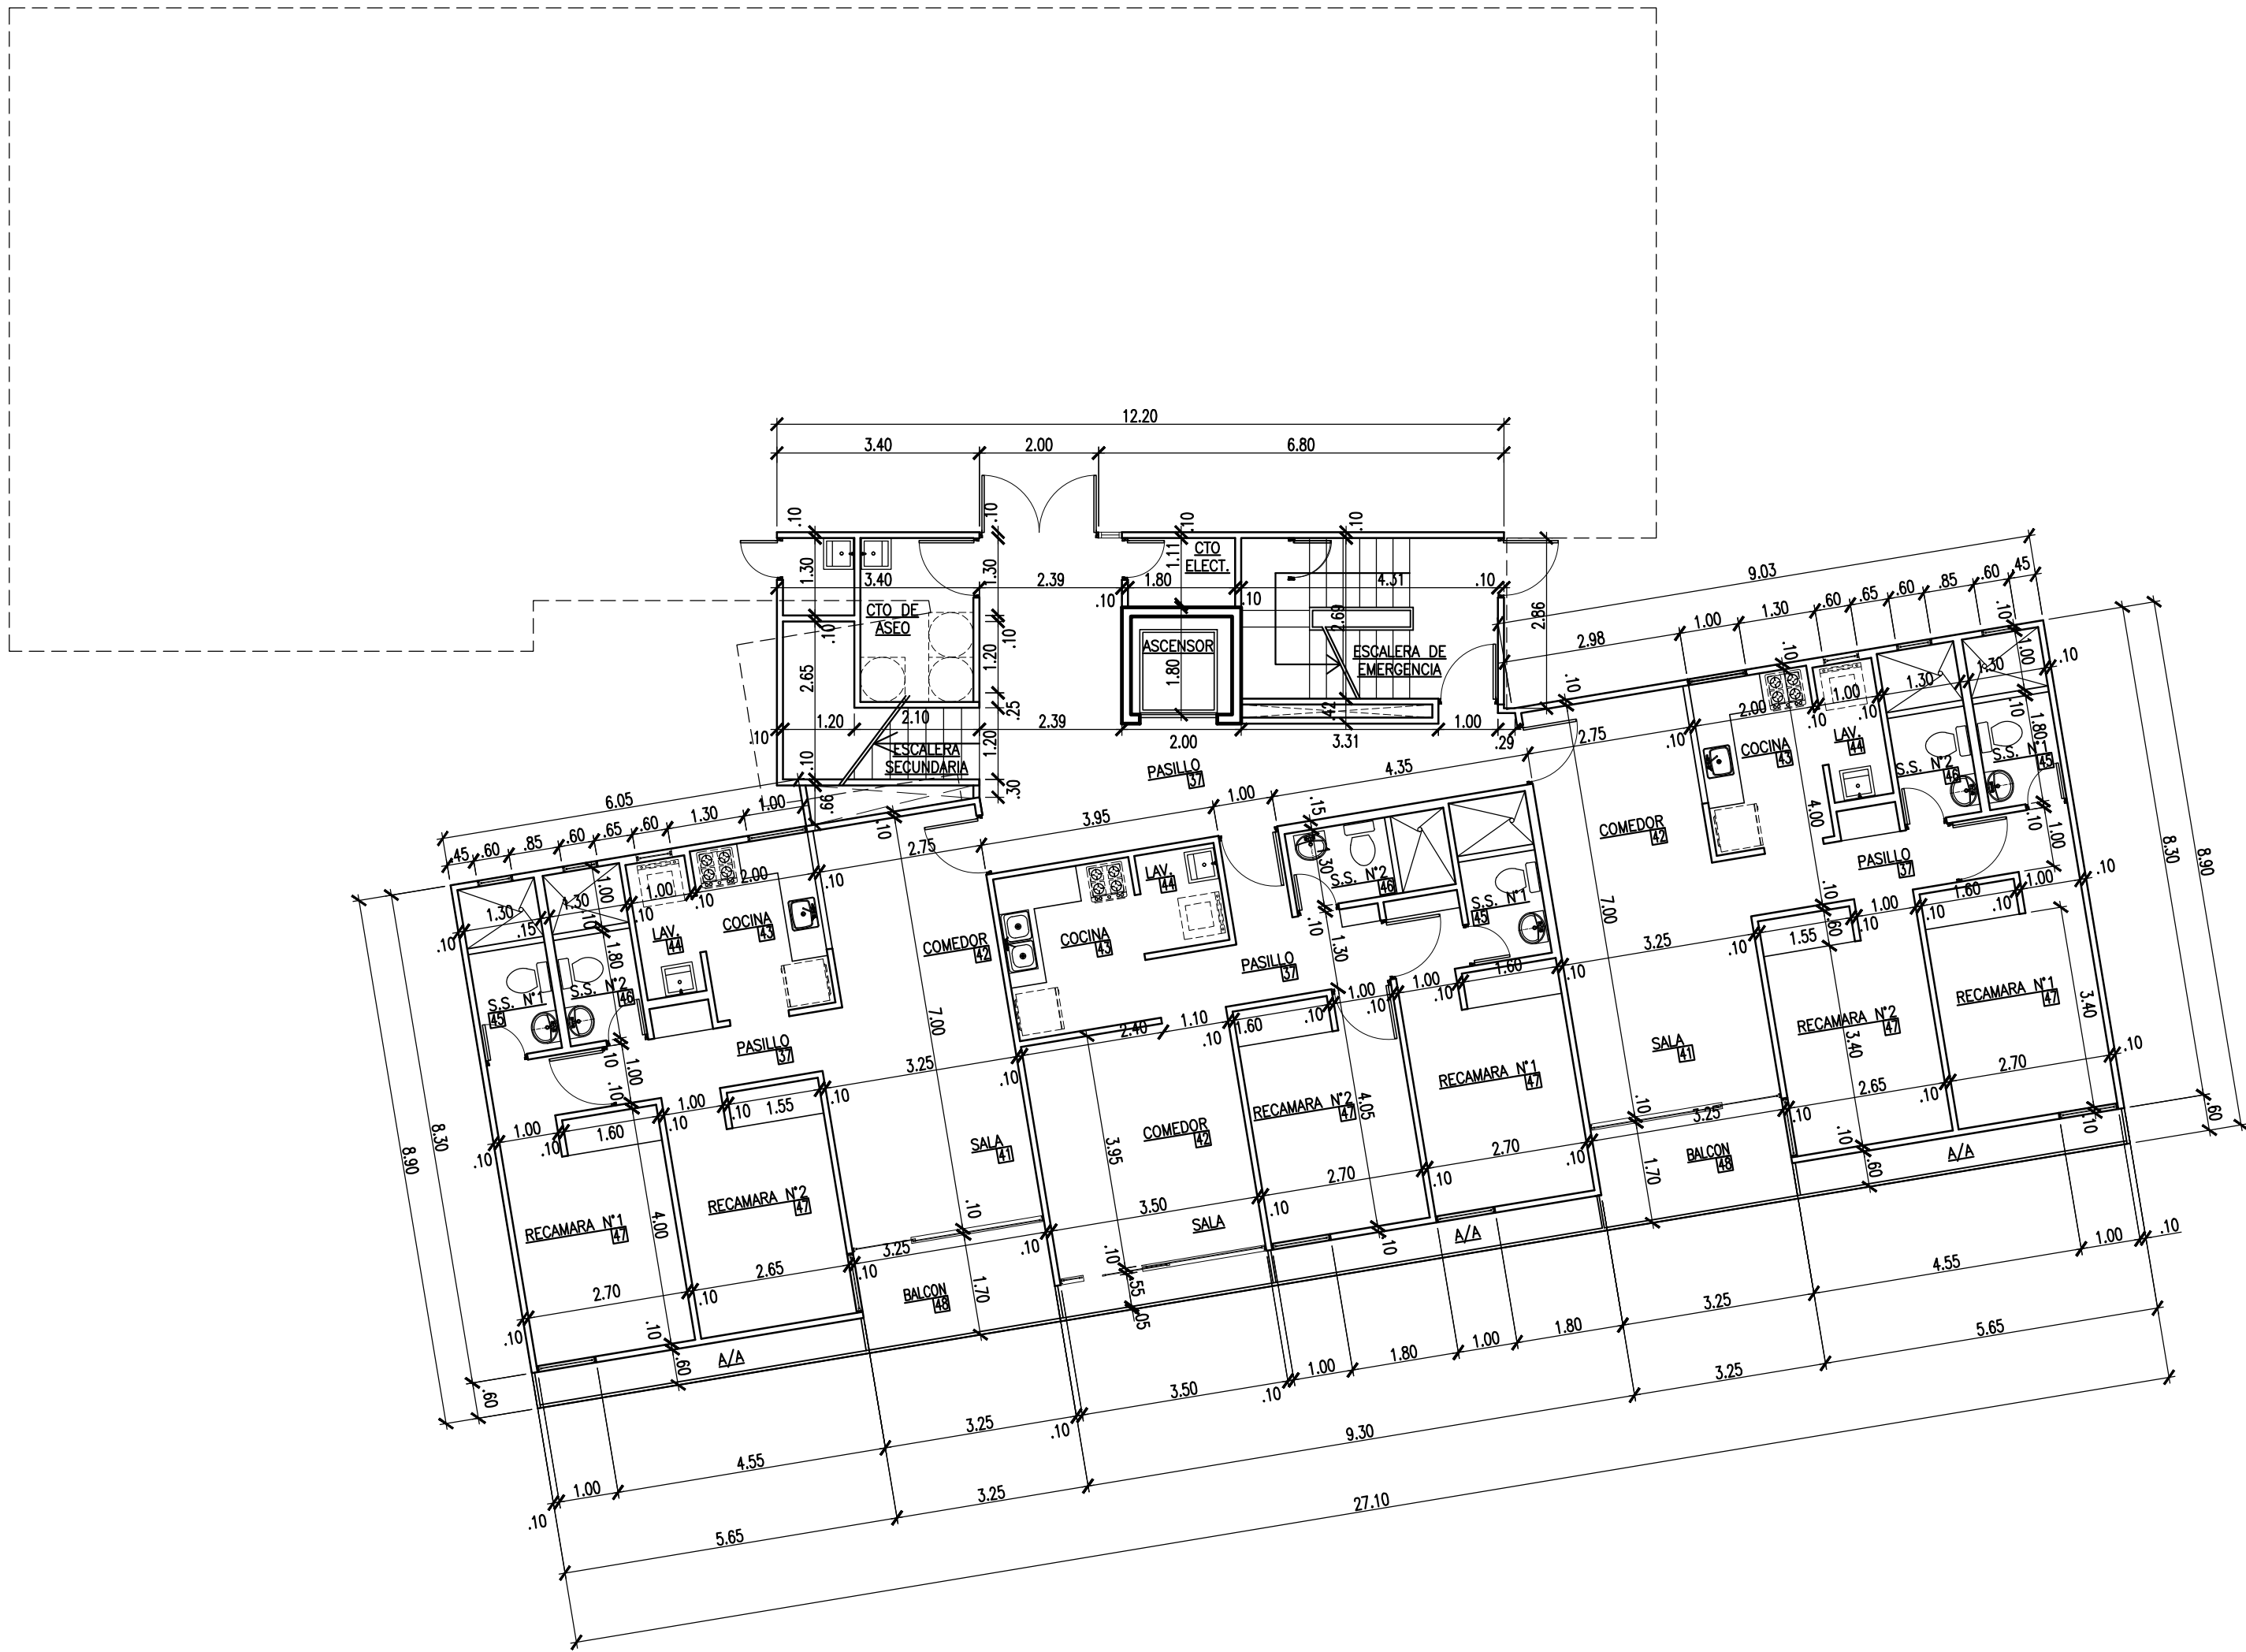

PLANTA ARQUITECTONICA NIV 100 - TORRE TIPO HB

ESCALA 1:100

NIVEL 100 • 600

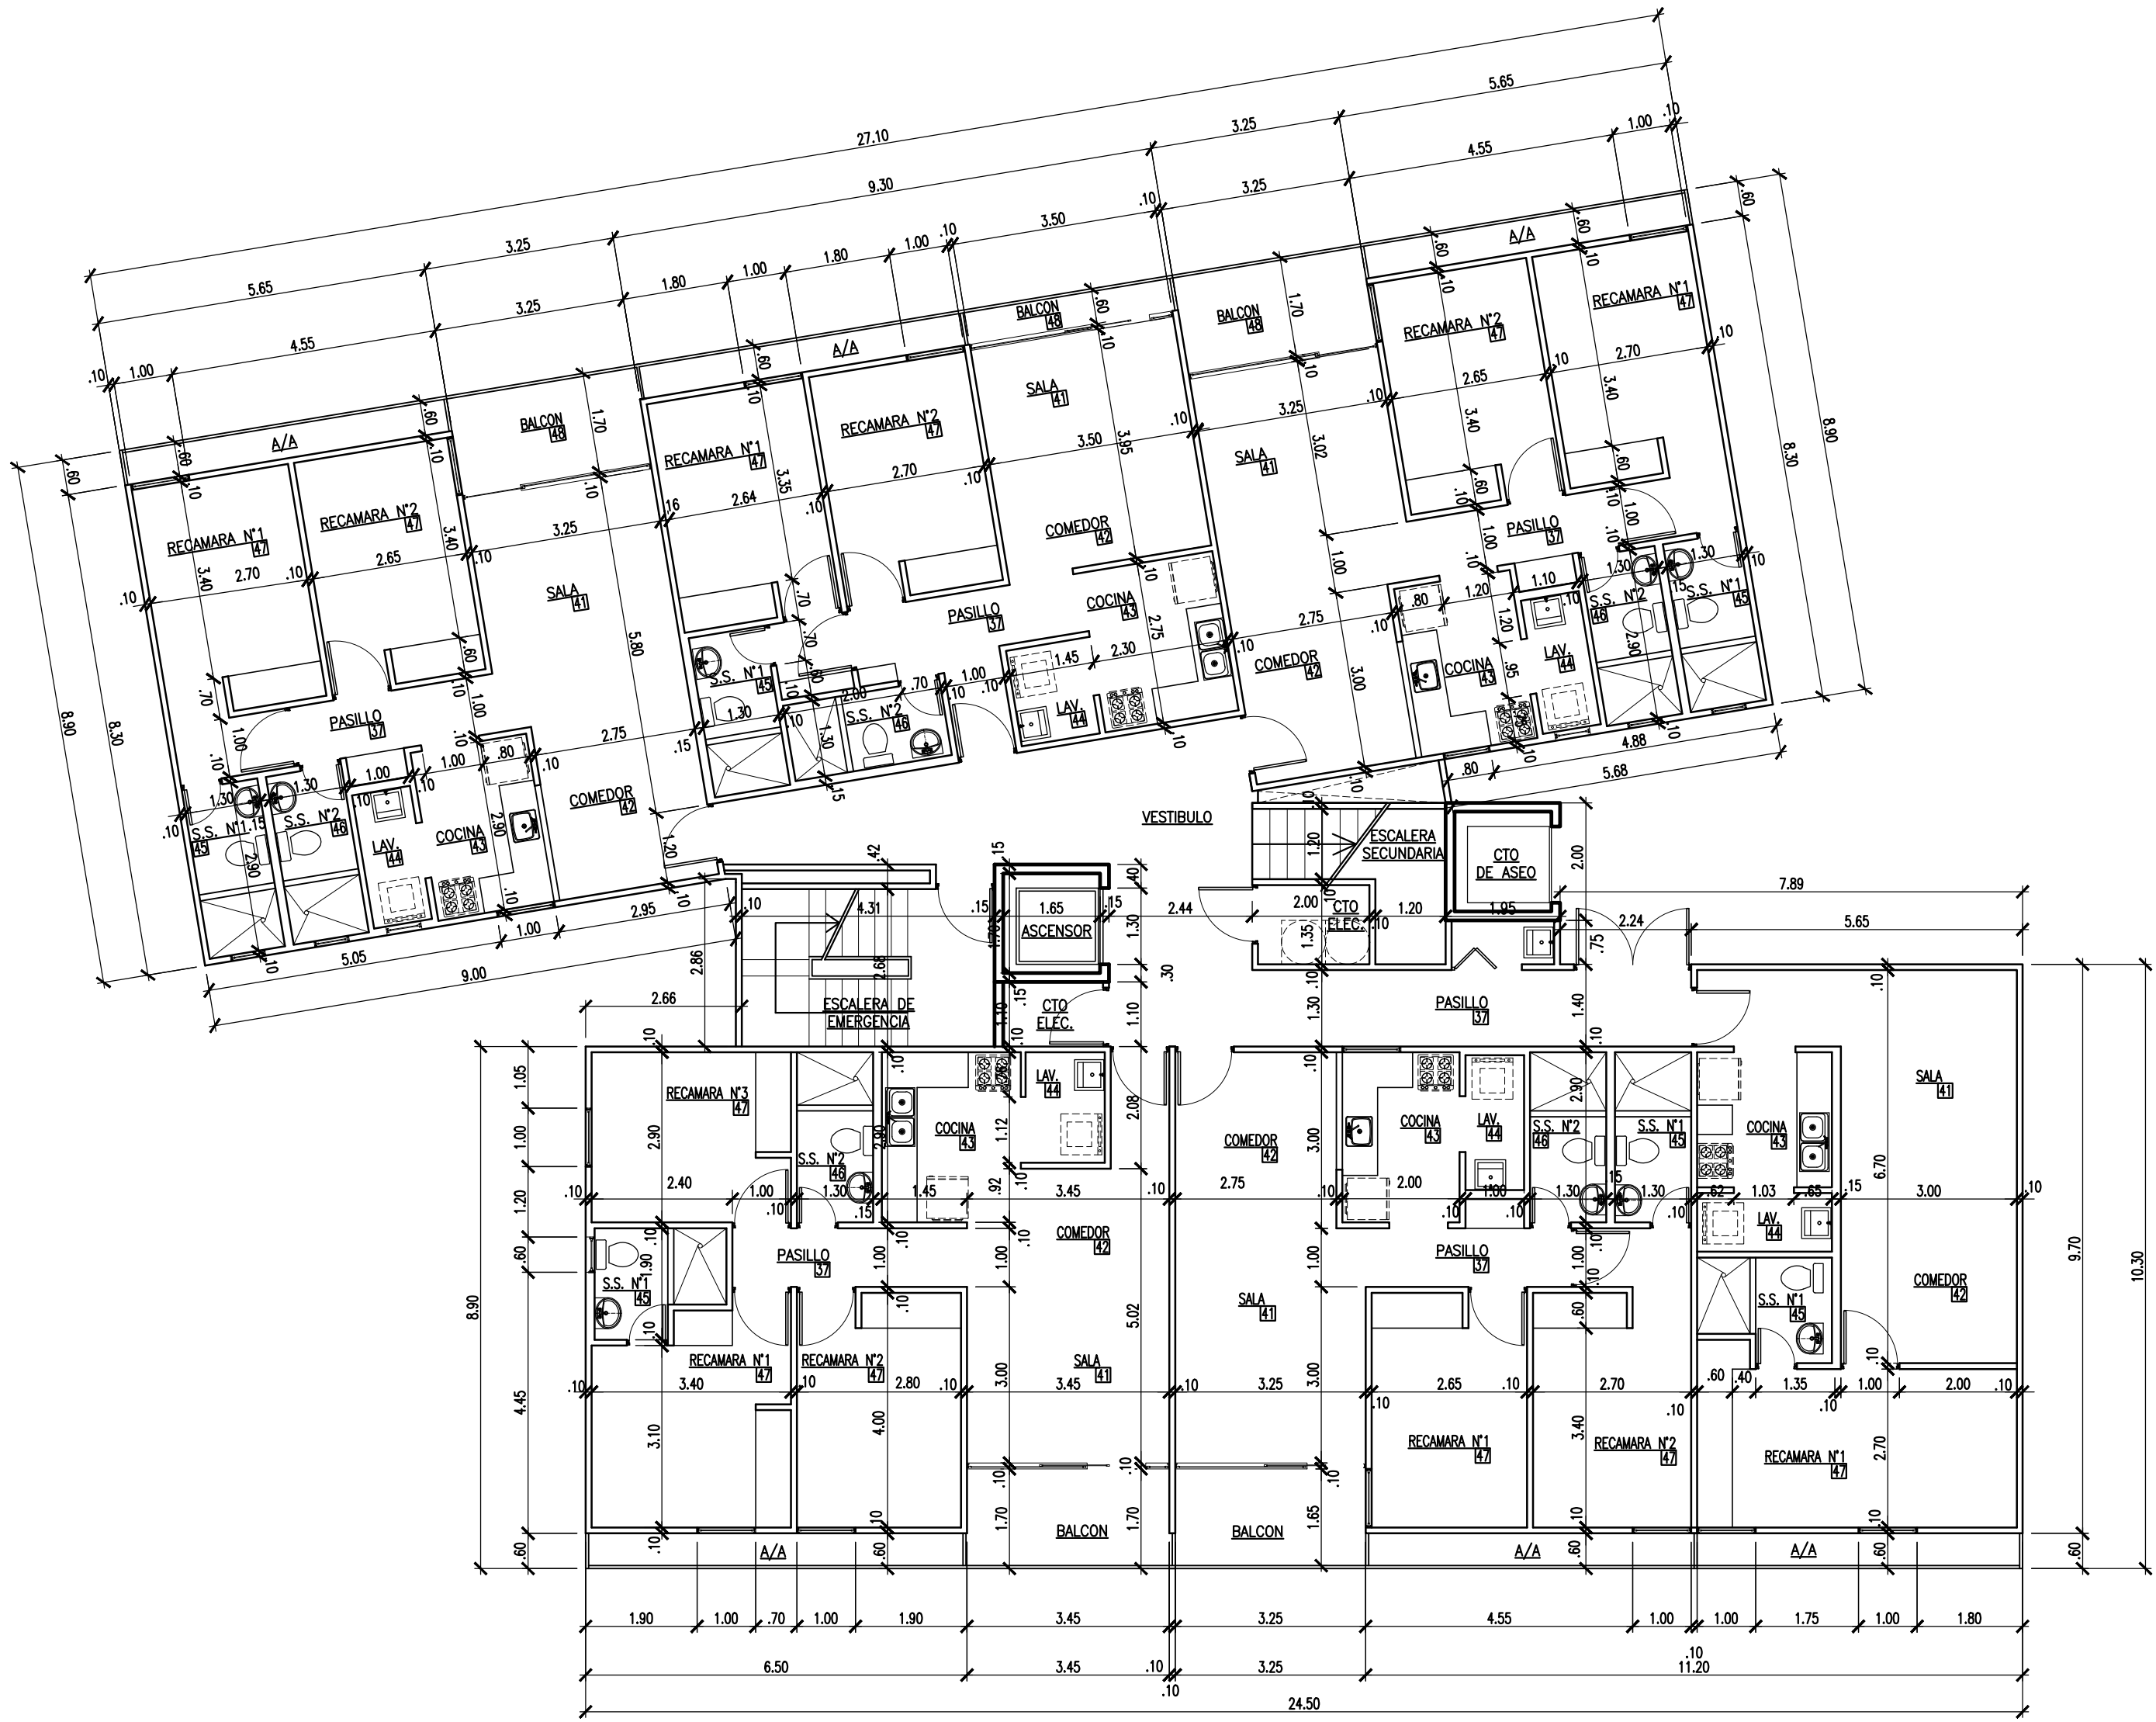

PLANTA ARQUITECTONICA NIV 100 - TORRE TIPO HC

ESCALA 1:100

NIVEL 100 • 600

DISEÑO:	Arq. Carlos A. Camarena V.	REVISIÓN:	C.C.
CALESTRUCTURAL:	ING. _____	CALCULO ELECTRICIDAD:	ING. _____
DESARROLLO:	SJARAMILLO	FECHA:	MAR/2016
CONTENIDO DE LA HOJA:	HOJA No.:		
ARCHIVO DIGITAL:	HOJAS:		
	PLANO No.:		

NOMBRE DEL PROYECTO:	PH MANHATTAN TOWERS
UBICACIÓN:	PROVINCIA DE PANAMA DISTRITO DE PANAMA CORREGIMIENTO DE BETANIA
PROPIEDAD DE:	SUCASA
	ING. GUILLERMO E. QUIJANO C.E. 4 - 92 - 171

