


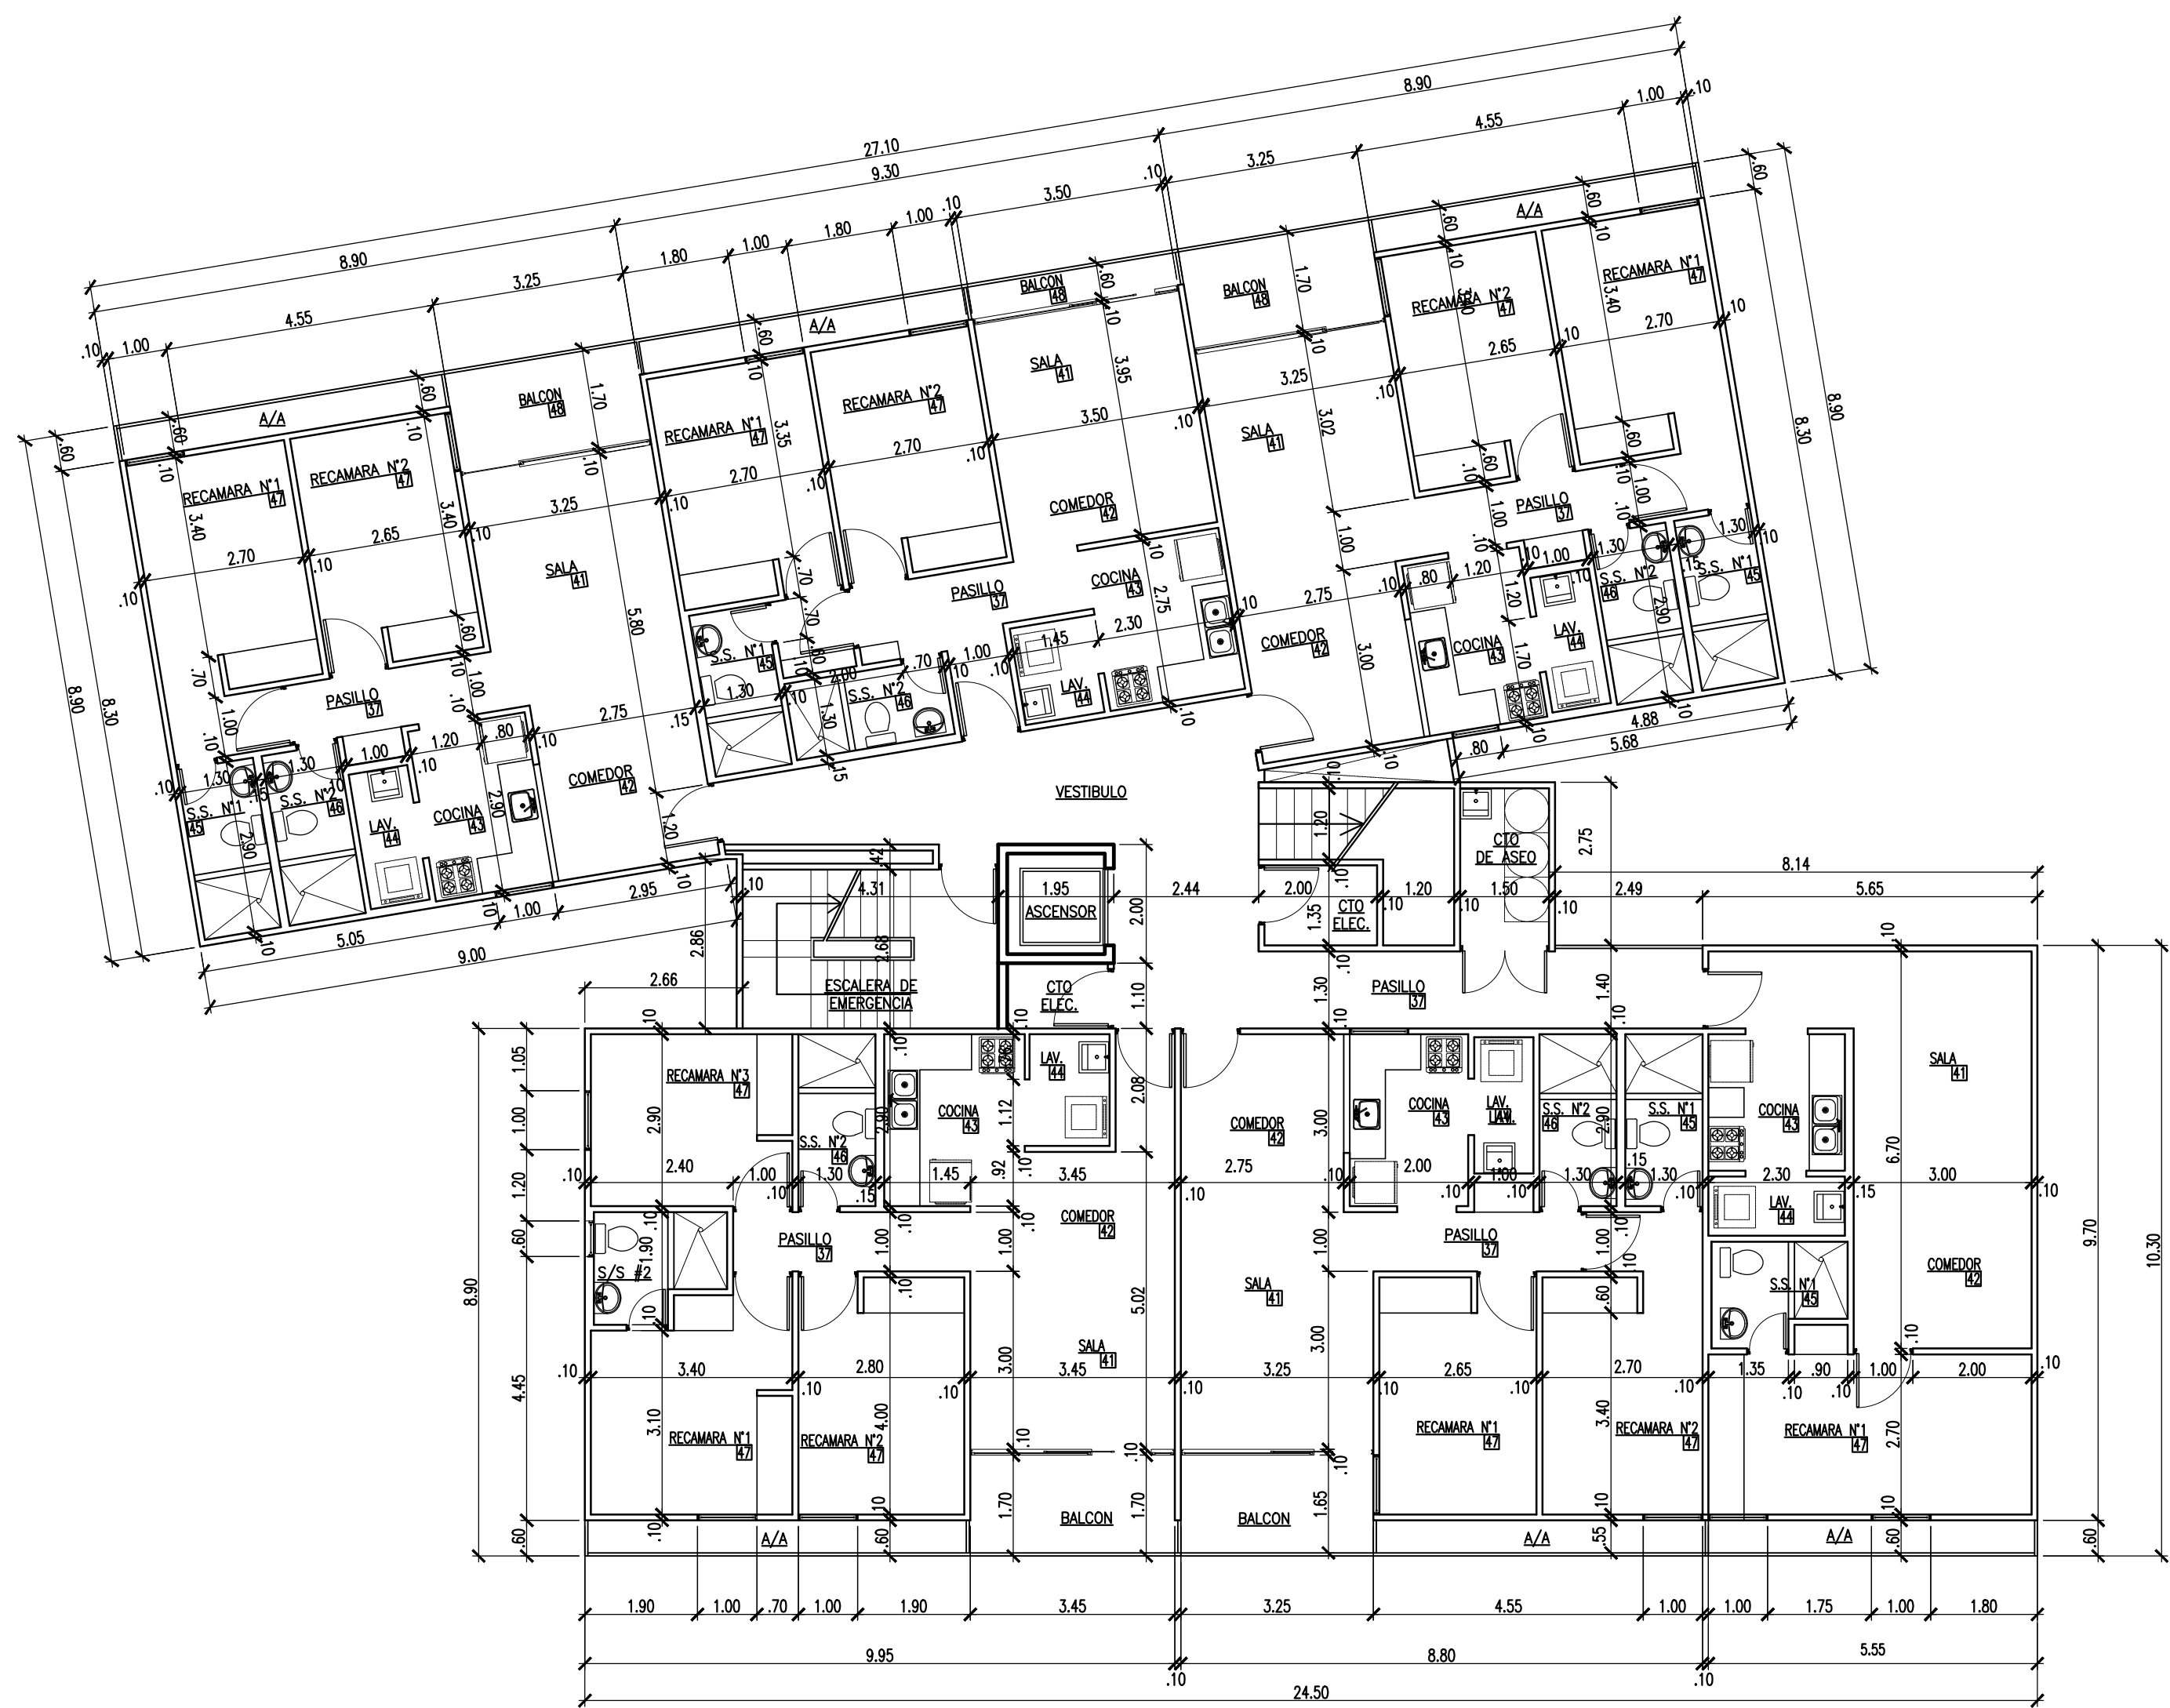

PLANTA ARQUITECTONICA NIVEL 200 @ 700 - TORRE TIPO HC


ESCALA 1:100



PLANTA ARQUITECTONICA NIVEL 200 @ 700 - TORRE TIPO HA-HB

ESCALA 1:100

DISEÑO: Arq. Carlos A. Camarena V.	REVISIÓN: C.C.	NOMBRE DEL PROYECTO: PH MANHATTAN TOWERS
CALCULO ESTRUCTURAL: ING.	CALCULO ELECTRICIDAD: ING.	MECANICA: ING.
DESARROLLO: SARAMILLO	ESCALA: INDICADA	FECHA: MAR/2016
CONTENIDO DE LA HOJA:	HOJA No.:	PROPIEDAD DE: SUCASA
ARCHIVO DIGITAL:	HOJAS:	
	PLANO No.:	
DIRECTOR DE OBRAS Y CONSTRUCCIONES MUNICIPALES		ING. GUILLERMO E. QUIJANO CED. 8 - 92 - 171 REPRESENTANTE LEGAL

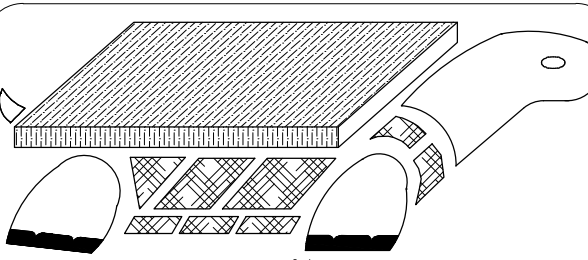

DISEÑOS
SUCASA
Tel.: 302-5450 . Fax: 264-9137