
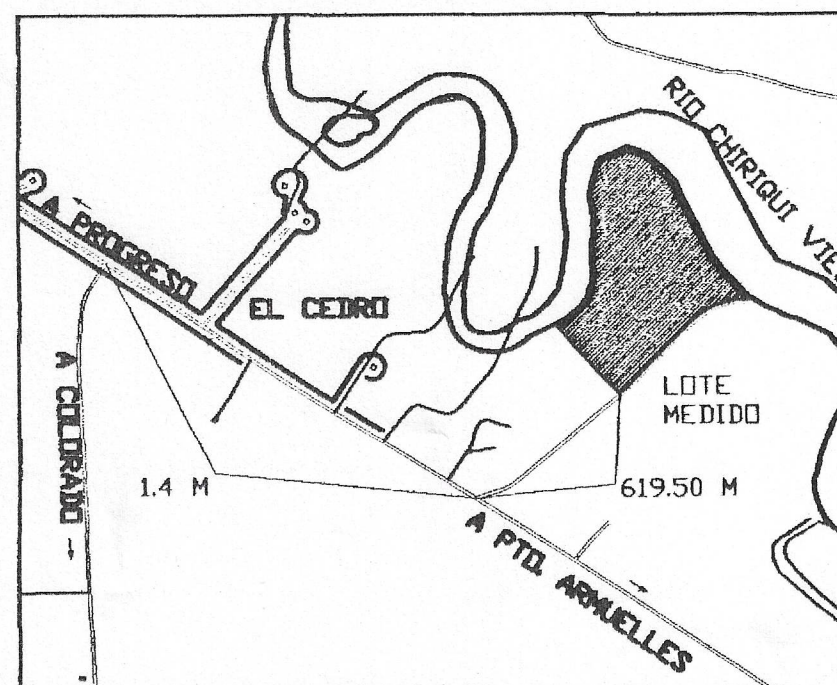



# LOCALIZACION REGIONAL

ESC: 1 : 50,000

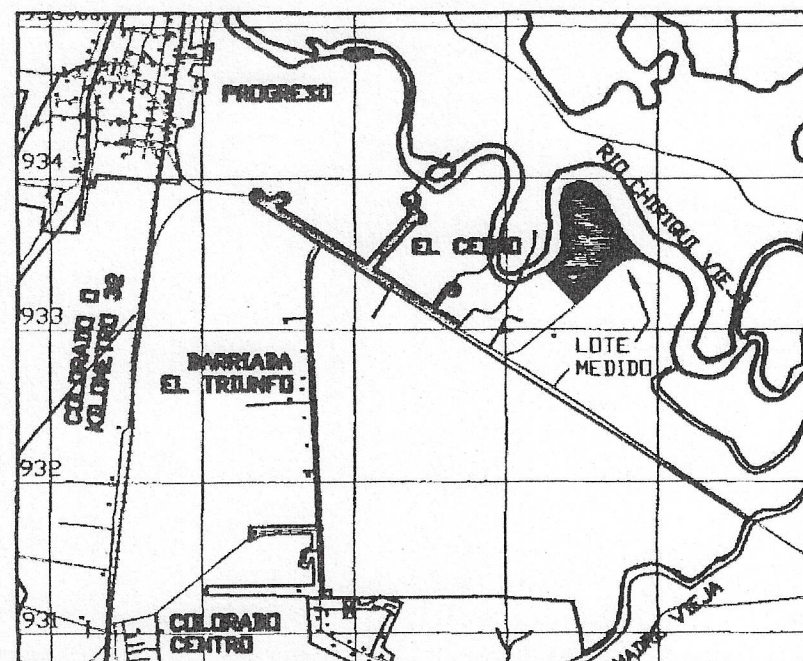

## DETALLE DE AMARRE

ESCALA: 1 : 25,000

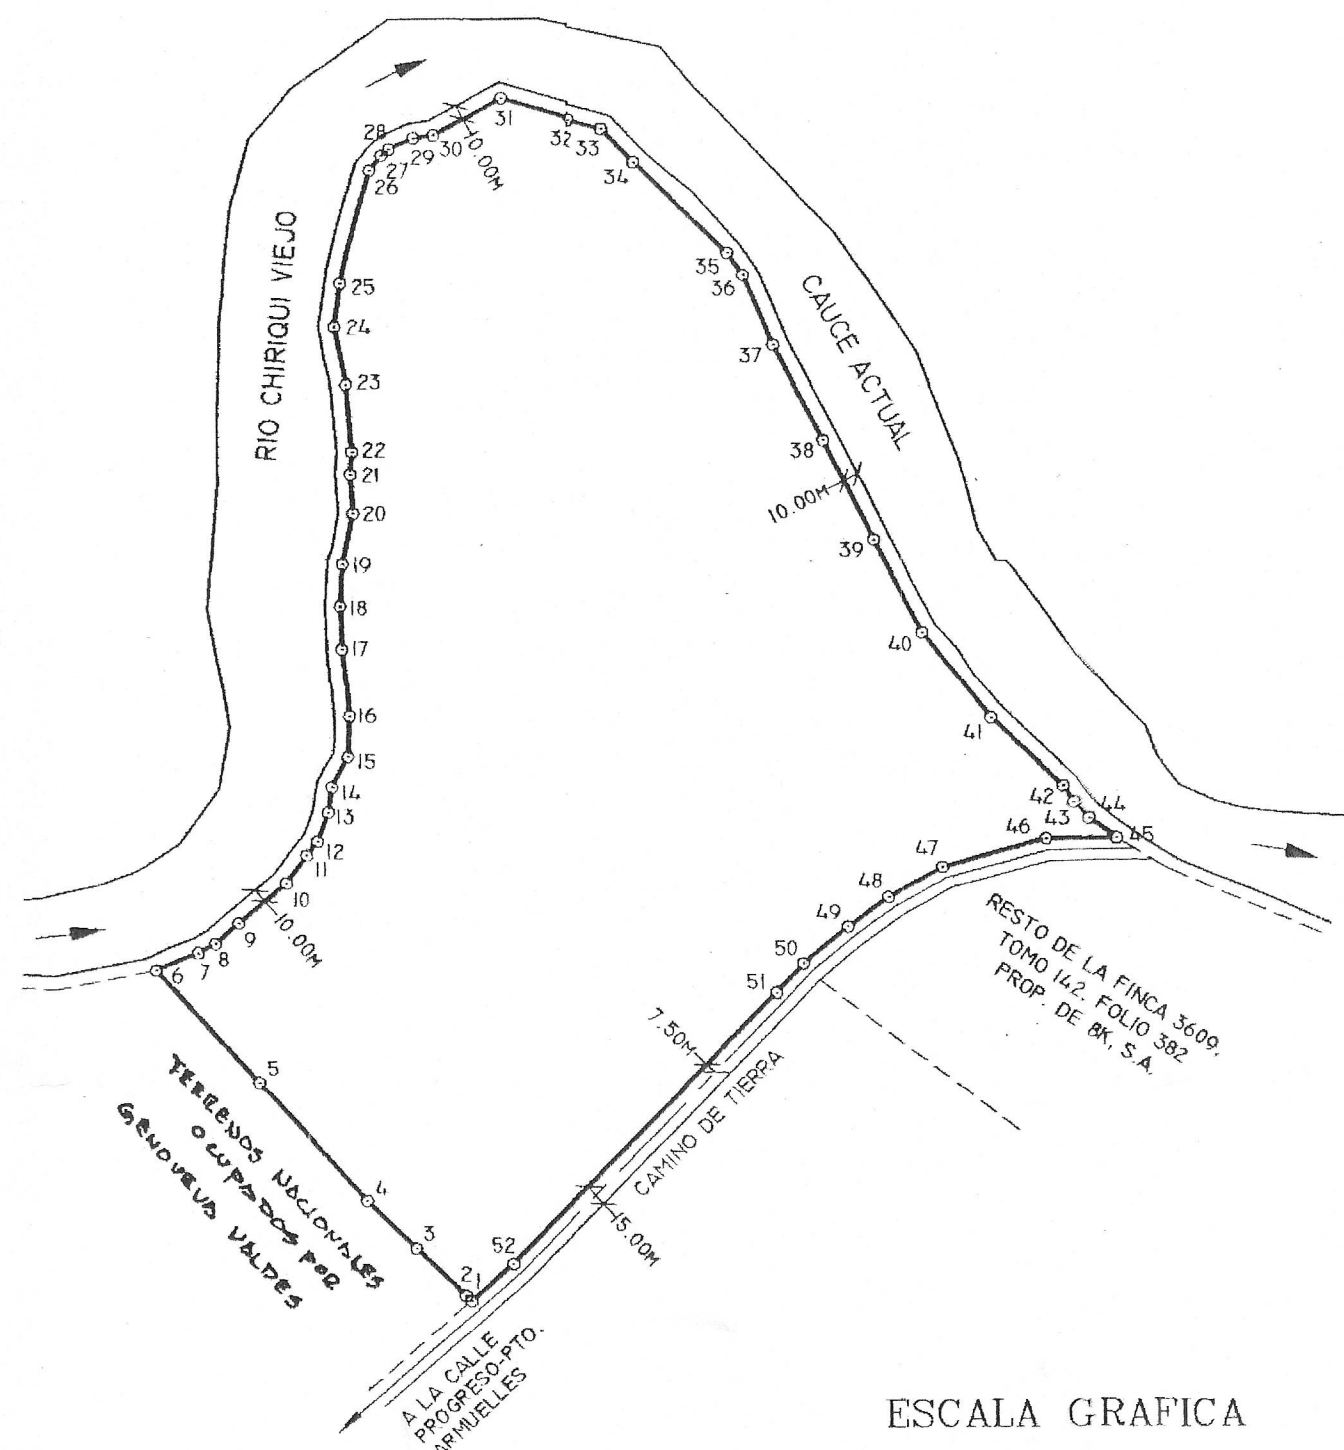

ESCALA GRAFICA

(EN METROS)

1 : 5000

| CUADRO DE DATOS |           |          |
|-----------------|-----------|----------|
| ESTACION        | DISTANCIA | RUMBO    |
| 1 - 2           | 5.12      | N47°34'W |
| 2 - 3           | 45.40     | N46°23'W |
| 3 - 4           | 44.93     | N44°46'W |
| 4 - 5           | 105.15    | N42°22'W |
| 5 - 6           | 99.65     | N42°29'W |
| 6 - 7           | 29.91     | N67°24'E |
| 7 - 8           | 12.65     | N60°48'E |
| 8 - 9           | 20.42     | N47°45'E |
| 9 - 10          | 40.79     | N49°19'E |
| 10 - 11         | 23.03     | N55°54'E |
| 11 - 12         | 11.86     | N38°50'E |
| 12 - 13         | 20.73     | N20°10'E |
| 13 - 14         | 16.94     | N08°04'E |
| 14 - 15         | 22.45     | N27°32'E |
| 15 - 16         | 27.00     | N02°15'E |
| 16 - 17         | 44.40     | N05°27'W |
| 17 - 18         | 28.61     | N02°10'W |
| 18 - 19         | 27.77     | N02°36'E |
| 19 - 20         | 33.71     | N11°35'E |
| 20 - 21         | 25.81     | N04°21'W |
| 21 - 22         | 14.92     | N04°46'E |
| 22 - 23         | 44.81     | N05°20'W |
| 23 - 24         | 39.08     | N12°13'W |
| 24 - 25         | 29.01     | N07°44'E |
| 25 - 26         | 77.90     | N14°45'E |
| 26 - 27         | 12.41     | N37°56'E |

| CUADRO DE DATOS |           |          |
|-----------------|-----------|----------|
| ESTACION        | DISTANCIA | RUMBO    |
| 27 - 28         | 6.55      | N49°10'E |
| 28 - 29         | 17.46     | N65°50'E |
| 29 - 30         | 13.43     | N81°19'E |
| 30 - 31         | 51.09     | N61°11'E |
| 31 - 32         | 47.12     | S73°11'E |
| 32 - 33         | 22.60     | S74°51'E |
| 33 - 34         | 30.98     | S44°13'E |
| 34 - 35         | 86.56     | S45°48'E |
| 35 - 36         | 17.71     | S33°48'E |
| 36 - 37         | 50.53     | S23°12'E |
| 37 - 38         | 71.55     | S27°57'E |
| 38 - 39         | 73.60     | S26°48'E |
| 39 - 40         | 69.11     | S28°00'E |
| 40 - 41         | 71.81     | S38°04'E |
| 41 - 42         | 65.89     | S46°41'E |
| 42 - 43         | 12.79     | S33°10'E |
| 43 - 44         | 14.39     | S40°22'E |
| 44 - 45         | 21.99     | S53°02'E |
| 45 - 46         | 45.22     | N89°59'W |
| 46 - 47         | 70.95     | S74°41'W |
| 47 - 48         | 40.90     | S60°24'W |
| 48 - 49         | 32.84     | S53°20'W |
| 49 - 50         | 37.58     | S50°06'W |
| 50 - 51         | 26.25     | S42°56'W |
| 51 - 52         | 251.37    | S44°24'W |
| 52 - 53         | 36.81     | S48°18'W |

## DESGLOSE DE AREAS

AREA INSCRITA DE LA FINCA 3609: 37 HAS. + 1,860.02 M<sup>2</sup>  
 AREA A SEGREGAR: 24 HAS. + 1,223.35 M<sup>2</sup>  
 RESTO LIBRE: 13 HAS. + 0,636.67 M<sup>2</sup>

## NOTAS

EL POLIGONO SE MIDIO POR LA LINEA DE PROPIEDAD  
 SE UTILIZO EL NORTE MAGNETICO  
 V: VERTICES  
 PLANO DE REFERENCIA N° 41-5854

## REPUBLICA DE PANAMA

PROVINCIA : CHIRIQUI  
 DISTRITO: BARU  
 CORREGIMIENTO: PROGRESO  
 LUGAR : EL CEDRO

GLOBO DE TERRENO A SEGREGAR DE LA FINCA 3609, TOMO 142, FOLIO 382 PROPIEDAD DE BK, S.A. PARA:

THANIA MARIA KIESWETTER RUBIO

CEDULA: 4-109-473

AREA: 24 HAS + 1,223.35 M<sup>2</sup>

LEVANTADO: ADOLFO ALVAREZ  
 CALCULADO: ADOLFO ALVAREZ  
 DIBUJADO: JUAN ALVARADO  
 ESCALA: 1:400  
 FECHA: OCTUBRE/2011

ADOLFO E. ALVAREZ M.  
 TECNICO EN TOPOGRAFIA  
 LICENCIA N° 84-304-012

*Adolfo E. Alvarez*  
 FOLIO 18 DEL 28 DE ENERO DE 1999  
 JUNTA TECNICA DE INGENIERIA Y ARQUITECTURA

RUBIO  
 Plano No. **THANIA MARIA KIESWETTER**  
 Superficie **24 HAS + 1,223.35 M<sup>2</sup>**  
 Agt. que efectúa la mensura **ADOLFO E. ALVAREZ**  
 Fototelemetro **1034** Vuelo/lanzamiento **V = S/N**  
 Analisis **N.B. 35** Gráfica  
 Cálculo **G.O.** Agr. revisor **H.C.R.**  
 Fecha **10 DE ENERO DE 2012**

REPUBLICA DE PANAMA  
 AUTORIDAD NACIONAL DE ADMINISTRACION DE TIERRAS  
 DIRECCION NACIONAL DE TITULACION Y REGULARIZACION  
 PLANO No. **04-02-03 - 03208**  
 Correcto de conformidad con los  
 Datos de Campo Presentados.  
 Ley 59 de 8 de Octubre de 2010  
 RESOLUCION 209 DEL 6 DE ABRIL DE 2005  
 PANAMA **10 DE ENERO DE 2012**  
*Manuel Rubella*  
 Agrimensor Oficial Revisor  
 REGISTRADO  
 Administrador Regional

AUTORIDAD NACIONAL DEL AMBIENTE  
 SERVIDUMBRE FLUVIAL  
 Fecha **15/10/2011**  
 Aprobado por **[Firma]**  
 Cedula **2-103-1088**  
 Direccion Nacional de Gestión Integrada de Cuencas Hidrográficas

*Recibo # 4008695*

04-02-03 63208 B/ 815 4-1-12 *Para 1034 V = S/N*