





LOCALIZACION REGIONAL ESC: 1 : 50,000

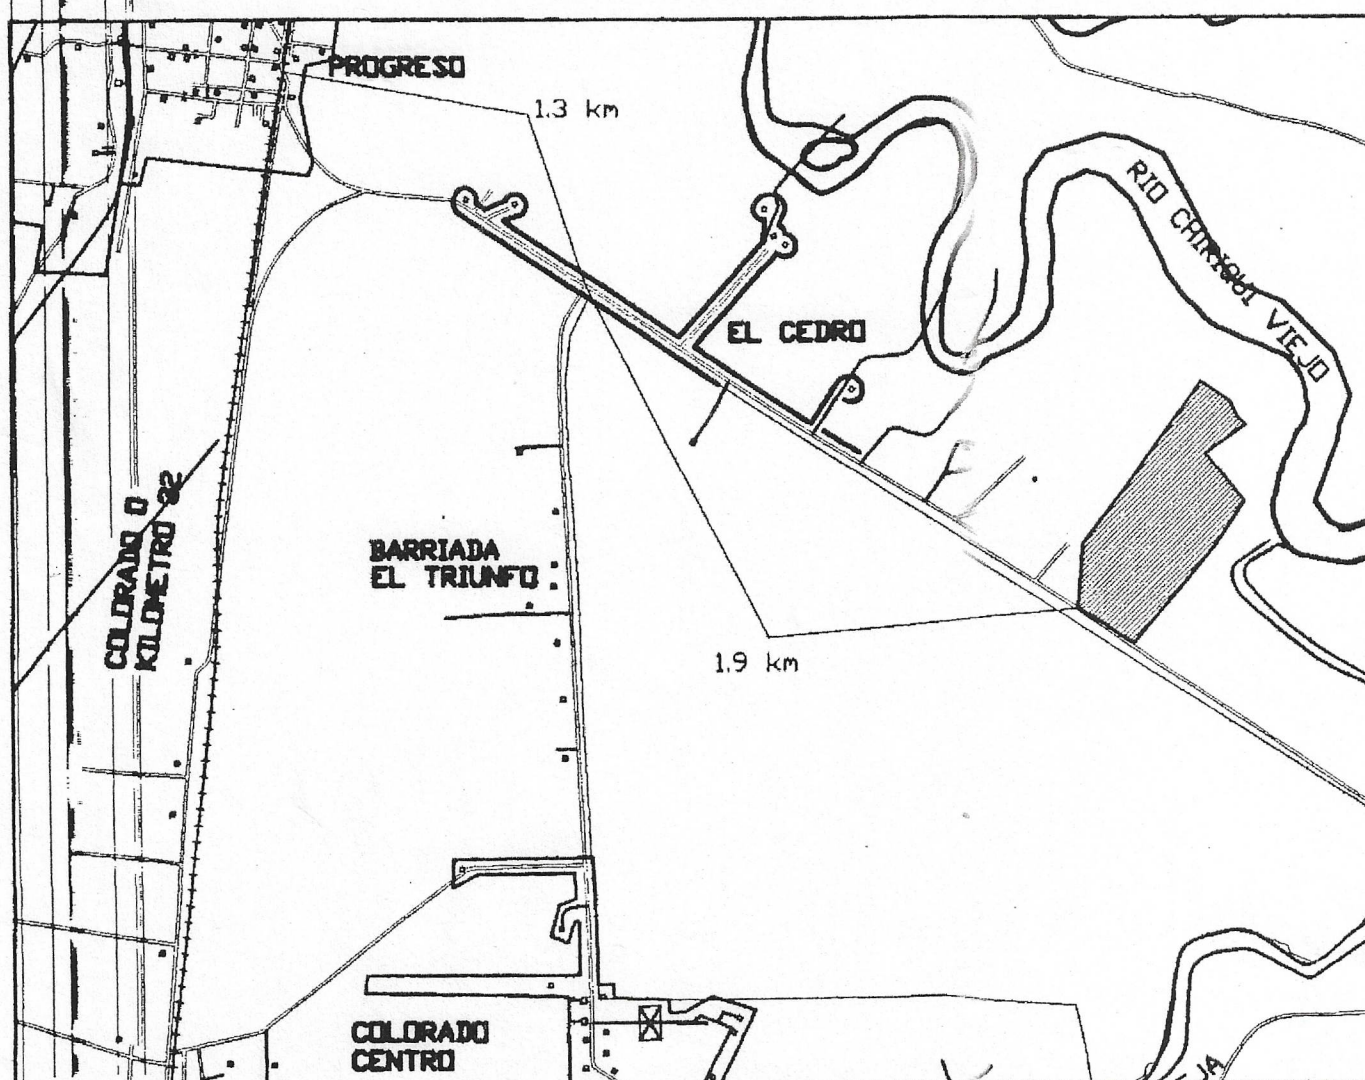

DETALLE DE AMARRE
ESCALA: 1:25,000

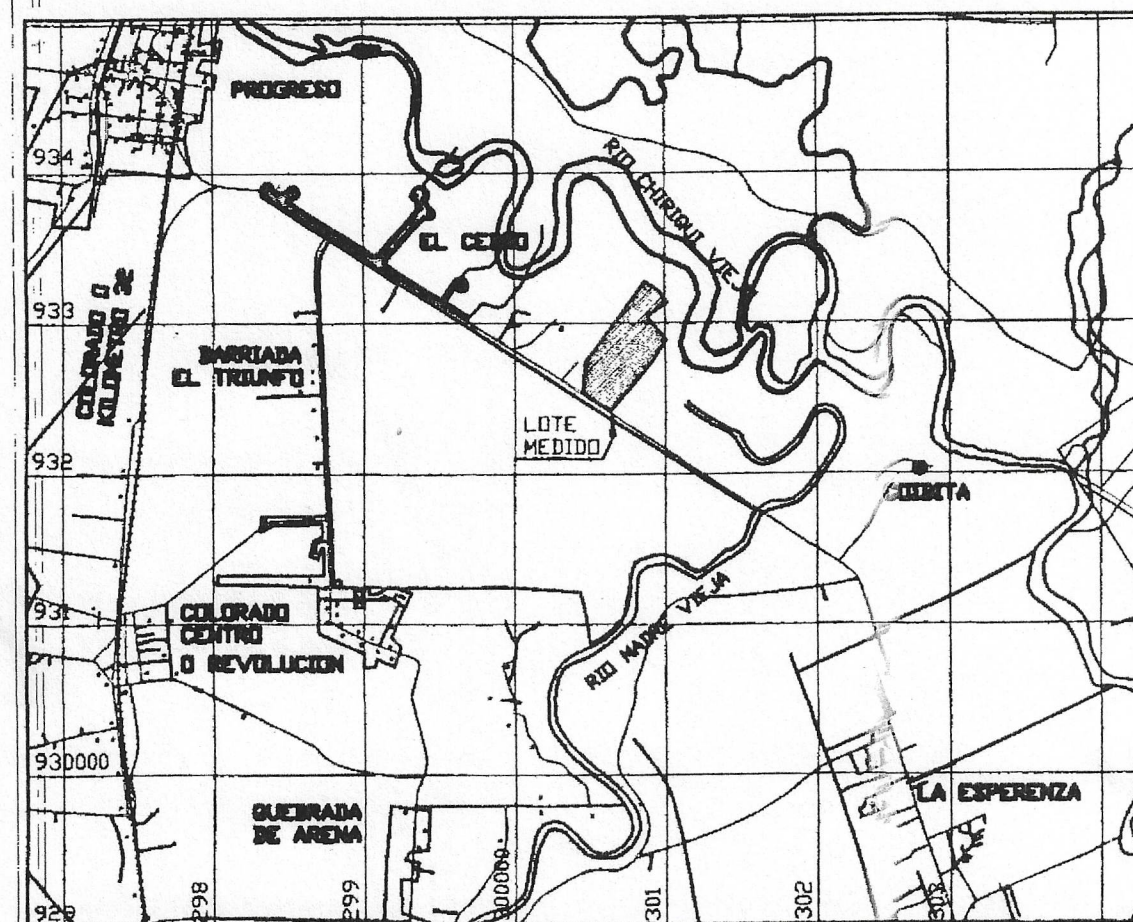

ESCALA GRAFICA

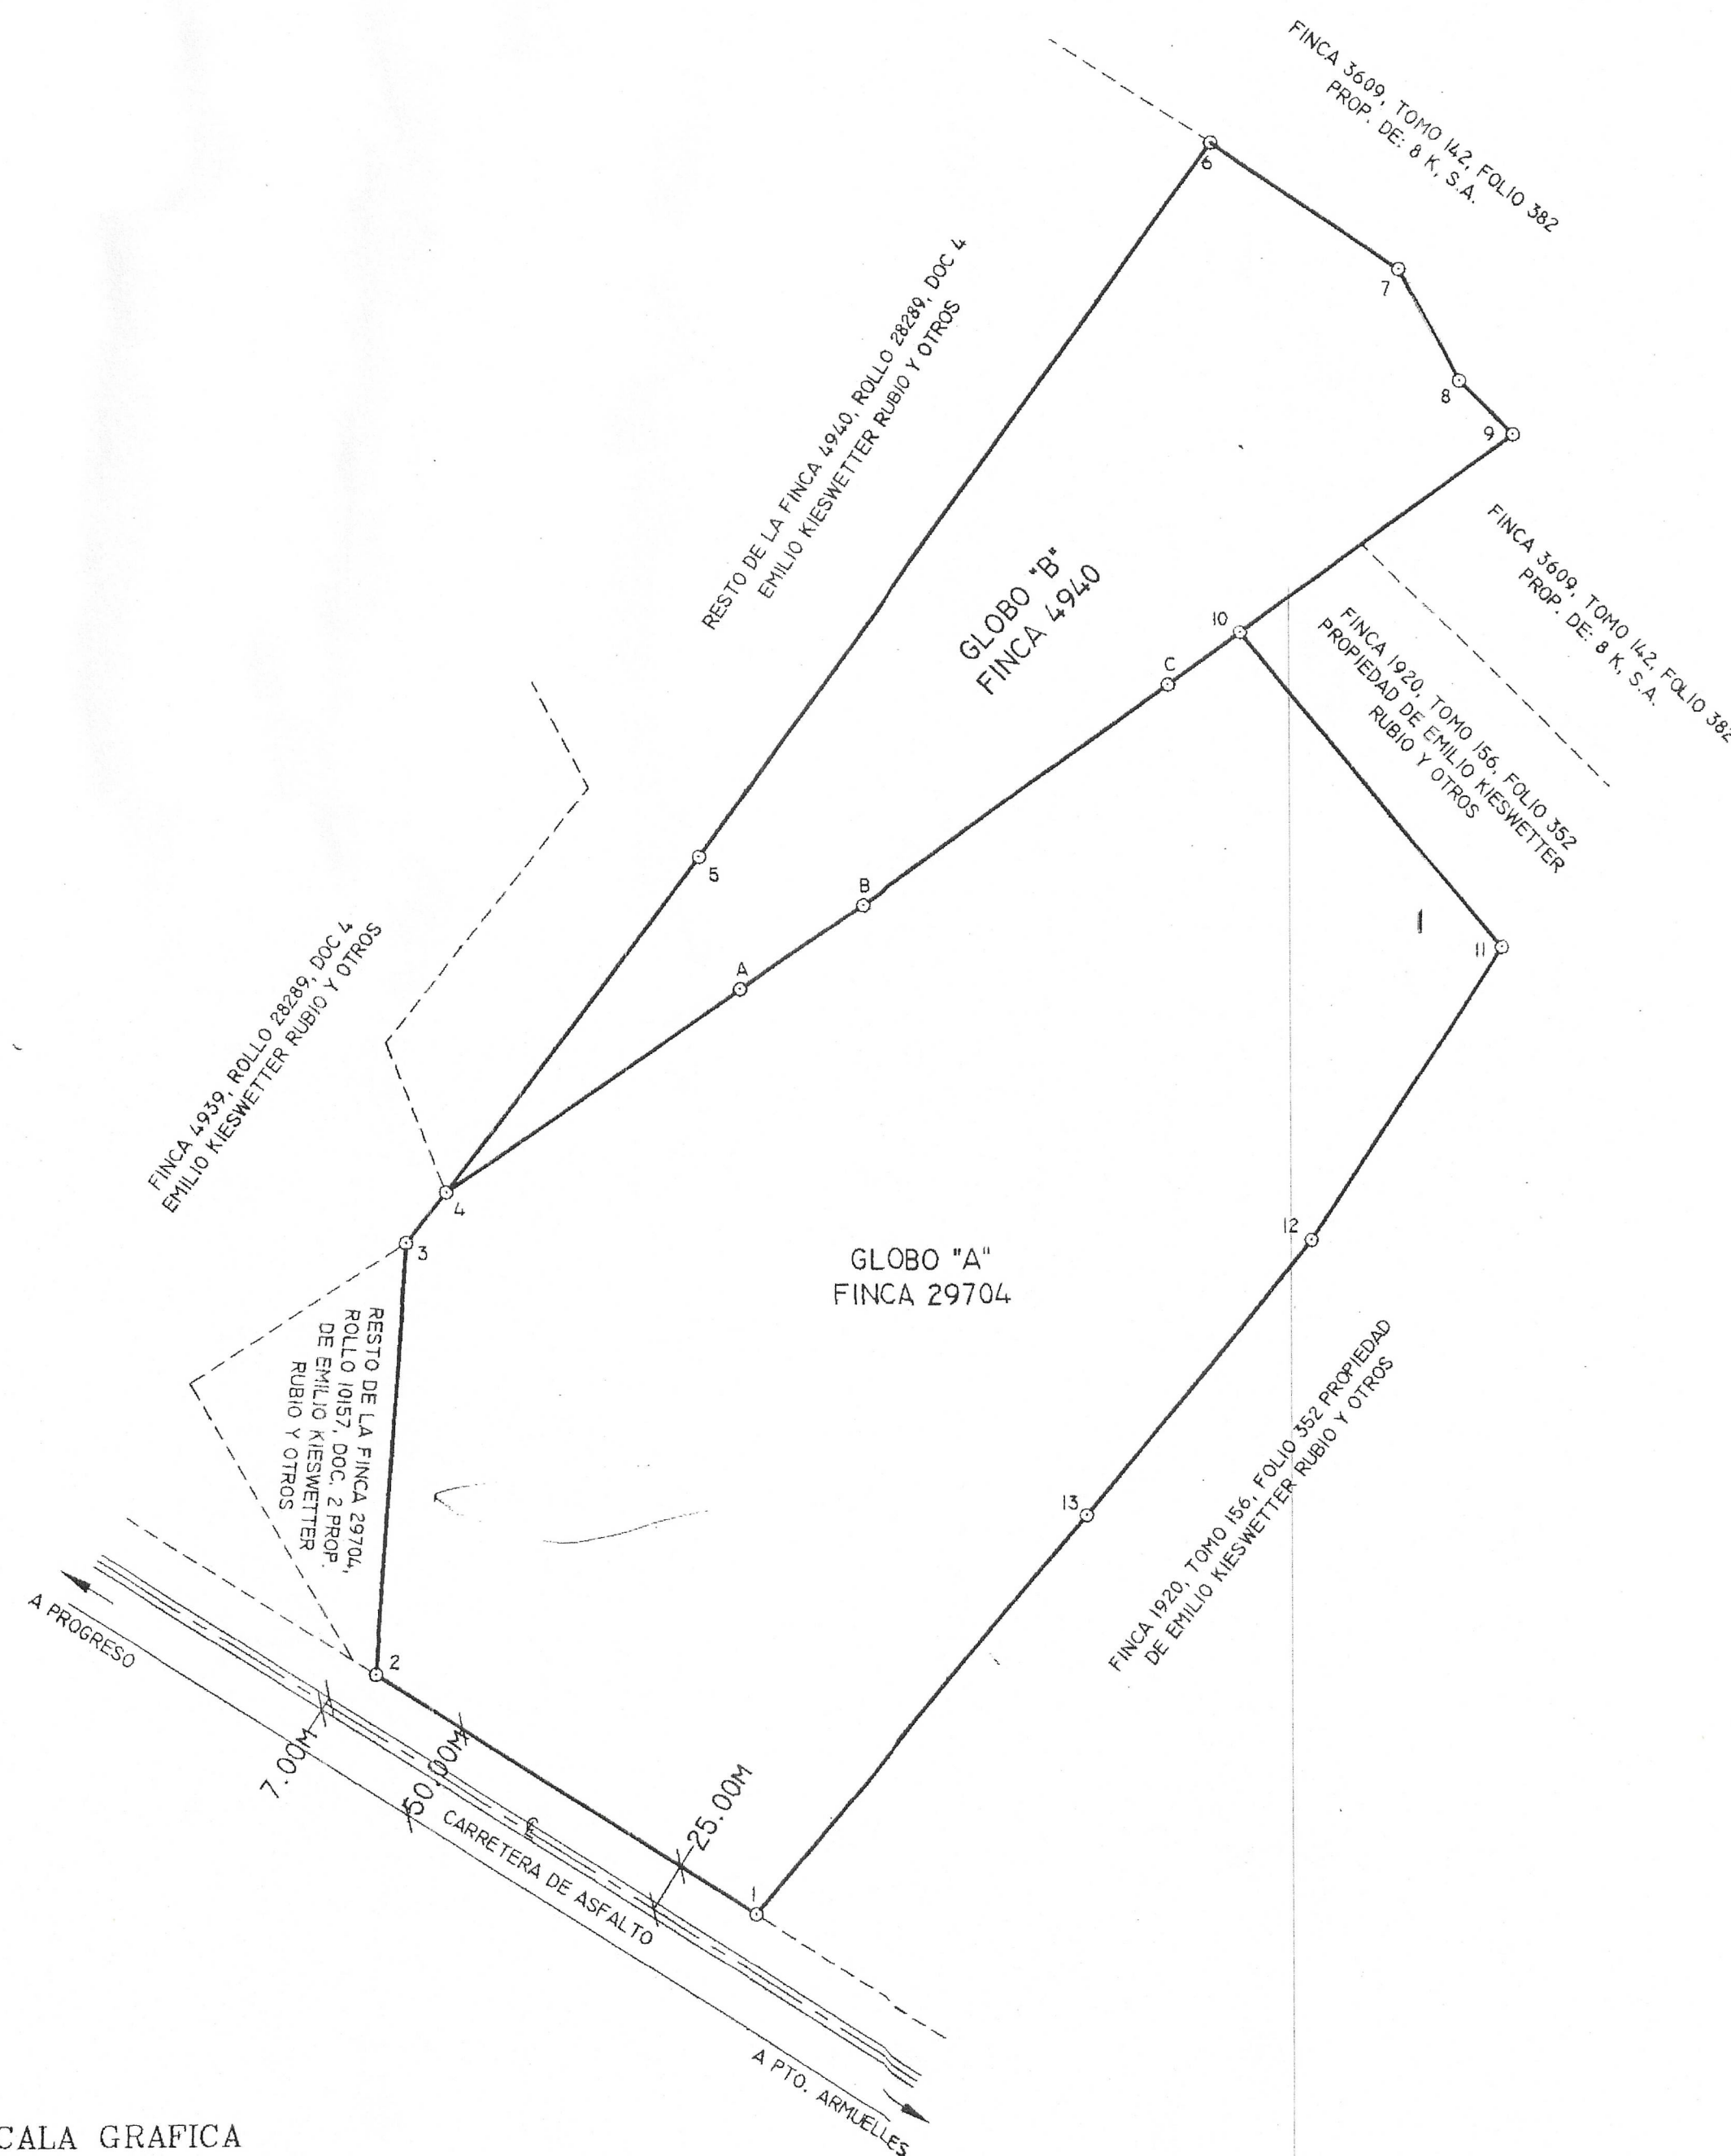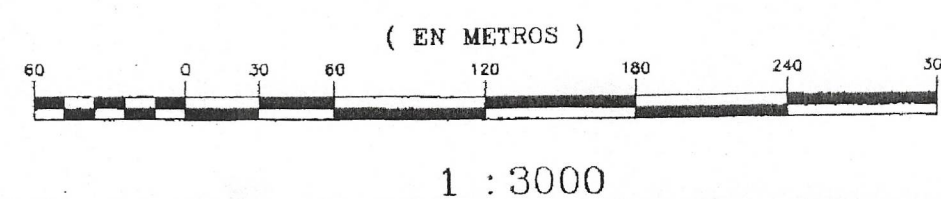

AREAS

AREA FINCA 4940: 6 HAS. + 6,208.71 M²
AREA FINCA 29704: 17 HAS. + 8,041.64 M²
AREA TOTAL: 24 HAS. + 4,250.35 M²

CUADRO DE DATOS		
GLOBO "A"		
ESTACION	DISTANCIA	RUMBO
1 - 2	221.07	N57°22'W
2 - 3	210.90	N64°20'E
3 - 4	31.53	N38°53'E
4 - A	174.33	N55°37'E
A - B	73.70	N56°08'E
B - C	185.00	N54°34'E
C - 10	43.70	N54°11'E
10 - 11	200.09	S39°17'E
11 - 12	169.79	S33°02'W
12 - 13	173.35	S39°19'W
13 - 1	255.85	S40°15'W
AREA: 17 HAS + 8,041.64 M ²		

CUADRO DE DATOS		
POLIGONO DE UNION		
ESTACION	DISTANCIA	RUMBO
1 - 2	221.07	N57°22'W
2 - 3	210.90	N64°20'E
3 - 4	31.53	N38°53'E
4 - 5	205.26	N57°21'E
5 - 6	430.18	N36°11'E
6 - 7	110.87	S55°58'E
7 - 8	61.57	S27°32'E
8 - 9	37.00	S45°13'E
9 - 10	164.31	S54°32'W
10 - 11	200.09	S39°17'E
11 - 12	169.79	S33°02'W
12 - 13	173.35	S39°19'W
13 - 1	255.85	S40°15'W
AREA: 24 HAS + 4,250.35 M ²		

CUADRO DE DATOS		
GLOBO "B"		
ESTACION	DISTANCIA	RUMBO
4 - 5	205.26	N57°21'E
5 - 6	430.18	N36°11'E
6 - 7	110.87	S55°58'E
7 - 8	61.57	S27°32'E
8 - 9	37.00	S45°13'E
9 - 10	164.31	S54°32'W
10 - 11	200.09	S39°17'E
11 - 12	169.79	S33°02'W
12 - 13	173.35	S39°19'W
13 - 1	255.85	S40°15'W
AREA: 6 HAS + 6,208.71 M ²		

DESGLOSE DE AREA

AREA INSCRITA DE LA FINCA 4940: 16 HAS. + 5,878.00 M²
AREA A SEGREGAR: 6 HAS. + 6,208.71 M²
RESTO LIBRE: 9 HAS. + 9,669.29 M²

DESGLOSE DE AREA

AREA INSCRITA DE LA FINCA 29704: 18 HAS. + 9,147.13 M²
AREA A SEGREGAR: 17 HAS. + 8,041.64 M²
RESTO LIBRE: 1 HAS. + 1,105.49 M²

NOTAS

EL POLIGONO SE MIDIO POR LA LINEA DE PROPIEDAD
PARA EL LEVANTAMIENTO SE UTILIZARON COORDENADAS UTM
TOMADAS DE UN GPS LEYCA 1250 DE TRES FRECUENCIAS CON
EL DATUM WGS-84
TODOS LOS VERTICES ESTAN MONUMENTADOS

OTROS

SANDRA LUZ KIESWETTER DE HALKEMA
ELSIE MAIKA KIESWETTER DE ROQUEBERT
LYDIA ESTHER KIESWETTER DE WRIGHT
LAURA KIESWETTER DE SIERRA
DIANA KIESWETTER DE ALEMAN
THANIA MARIA KIESWETTER RUBIO
MARGOTH KIESWETTER DE CORDON

REPUBLICA DE PANAMA

PROVINCIA: CHIRIQUÍ
DISTRITO: BARU
CORREGIMIENTO: PROGRESO
LUGAR: EL CEDRO

GLOBO DE TERRENO "A" A SEGREGAR DE LA FINCA 29704, ROLLO 10157,
DOCUMENTO 2 Y GLOBO "B" A SEGREGAR DE LA FINCA 4940, ROLLO 28289,
DOCUMENTO 4 AMBAS PROP. DE EMILIO KIESWETTER RUBIO Y OTROS PARA
UNIFICAR Y CREAR UNA FINCA A PARTE PARA:

ELSIE MAIKA KIESWETTER DE ROQUEBERT
CEDULA: 4-159-432

AREA TOTAL: 24 HAS + 4,250.35 M²

LEVANTADO: ADOLFO ALVAREZ
CALCULADO: ADOLFO ALVAREZ
DIBUJADO: JUAN ALVARADO
ESCALA: 1:3,000
FECHA: JUNIO/2011

ADOLFO E. ALVAREZ M.
INGENIERO EN TOPOGRAFIA
LICENCIA N° 84-374-012
A.E. ALVAREZ M. 4-100-915
LEY 10 DEL 25 DE ENERO DE 1968
JUNTA TECNICA DE INGENIERIA Y ARQUITECTURA

Kieswetter de Roquebert
Plano No. 04-02-03-63323
Superficie 24 HAS + 4,250.35 M²
Ag. que elaboró la memoria: Adolfo A. Alvarez M.
Fotografía: F-1036 Vuelo: V-5/N
Análisis: B-19.00 Gráfica: —
Cálculo: R. A. Ag. revisor: H. C. R.
Fecha: 24 de febrero de 2012

REPUBLICA DE PANAMA
AUTORIDAD NACIONAL DE ADMINISTRACION DE TIERRAS
DIRECCION NACIONAL DE TITULACION Y REGULARIZACION
PLANO No. 04-02-03-63323
Correcto de conformidad con los
Datos de Campo Presentados.
Ley 59 de 8 de Octubre de 2010
RESOLUCION 209 DEL 8 DE ABRIL DE 2008
PANAMA 24 de febrero de 2012
Manuel C. C. v.
Agensensor Oficial Revier
REGISTRADO
Administrador Nacional

FIRMA DEL VENDEDOR
EMILIO J. KIESWETTER R.
CED: 4-126-1004
FIRMA DEL VENDEDOR
SANDRA K. DE HALKEMA
CED: 4-118-1004
FIRMA DEL VENDEDOR
LYDIA K. DE WRIGHT
CED: 4-102-631
FIRMA DEL VENDEDOR
LAURA K. DE SIERRA
CED: 4-168-809

FIRMA DEL VENDEDOR
ELSIE K. DE ROQUEBERT
CED: 4-159-432
FIRMA DEL VENDEDOR
MARGOTH K. DE CORDON
CED: 4-101-408
FIRMA DEL VENDEDOR
THANIA M. KIESWETTER
CED: 4-109-473
FIRMA DEL VENDEDOR
DIANA K. DE ALEMAN
CED: 4-116-271

04-02-03 63323 A/1.00 20/1/2012

Foto: 1036 V-5/N.