
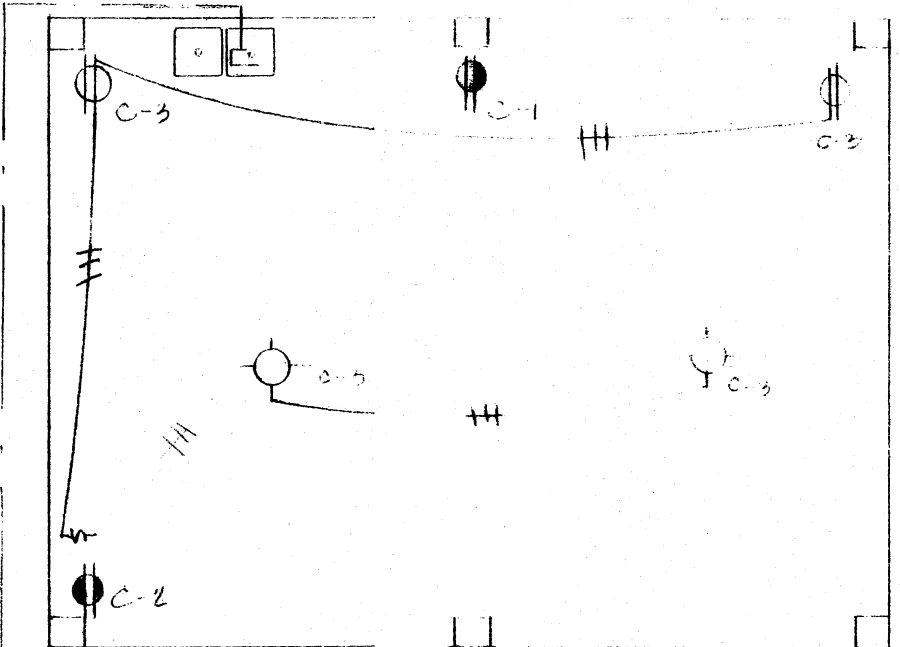
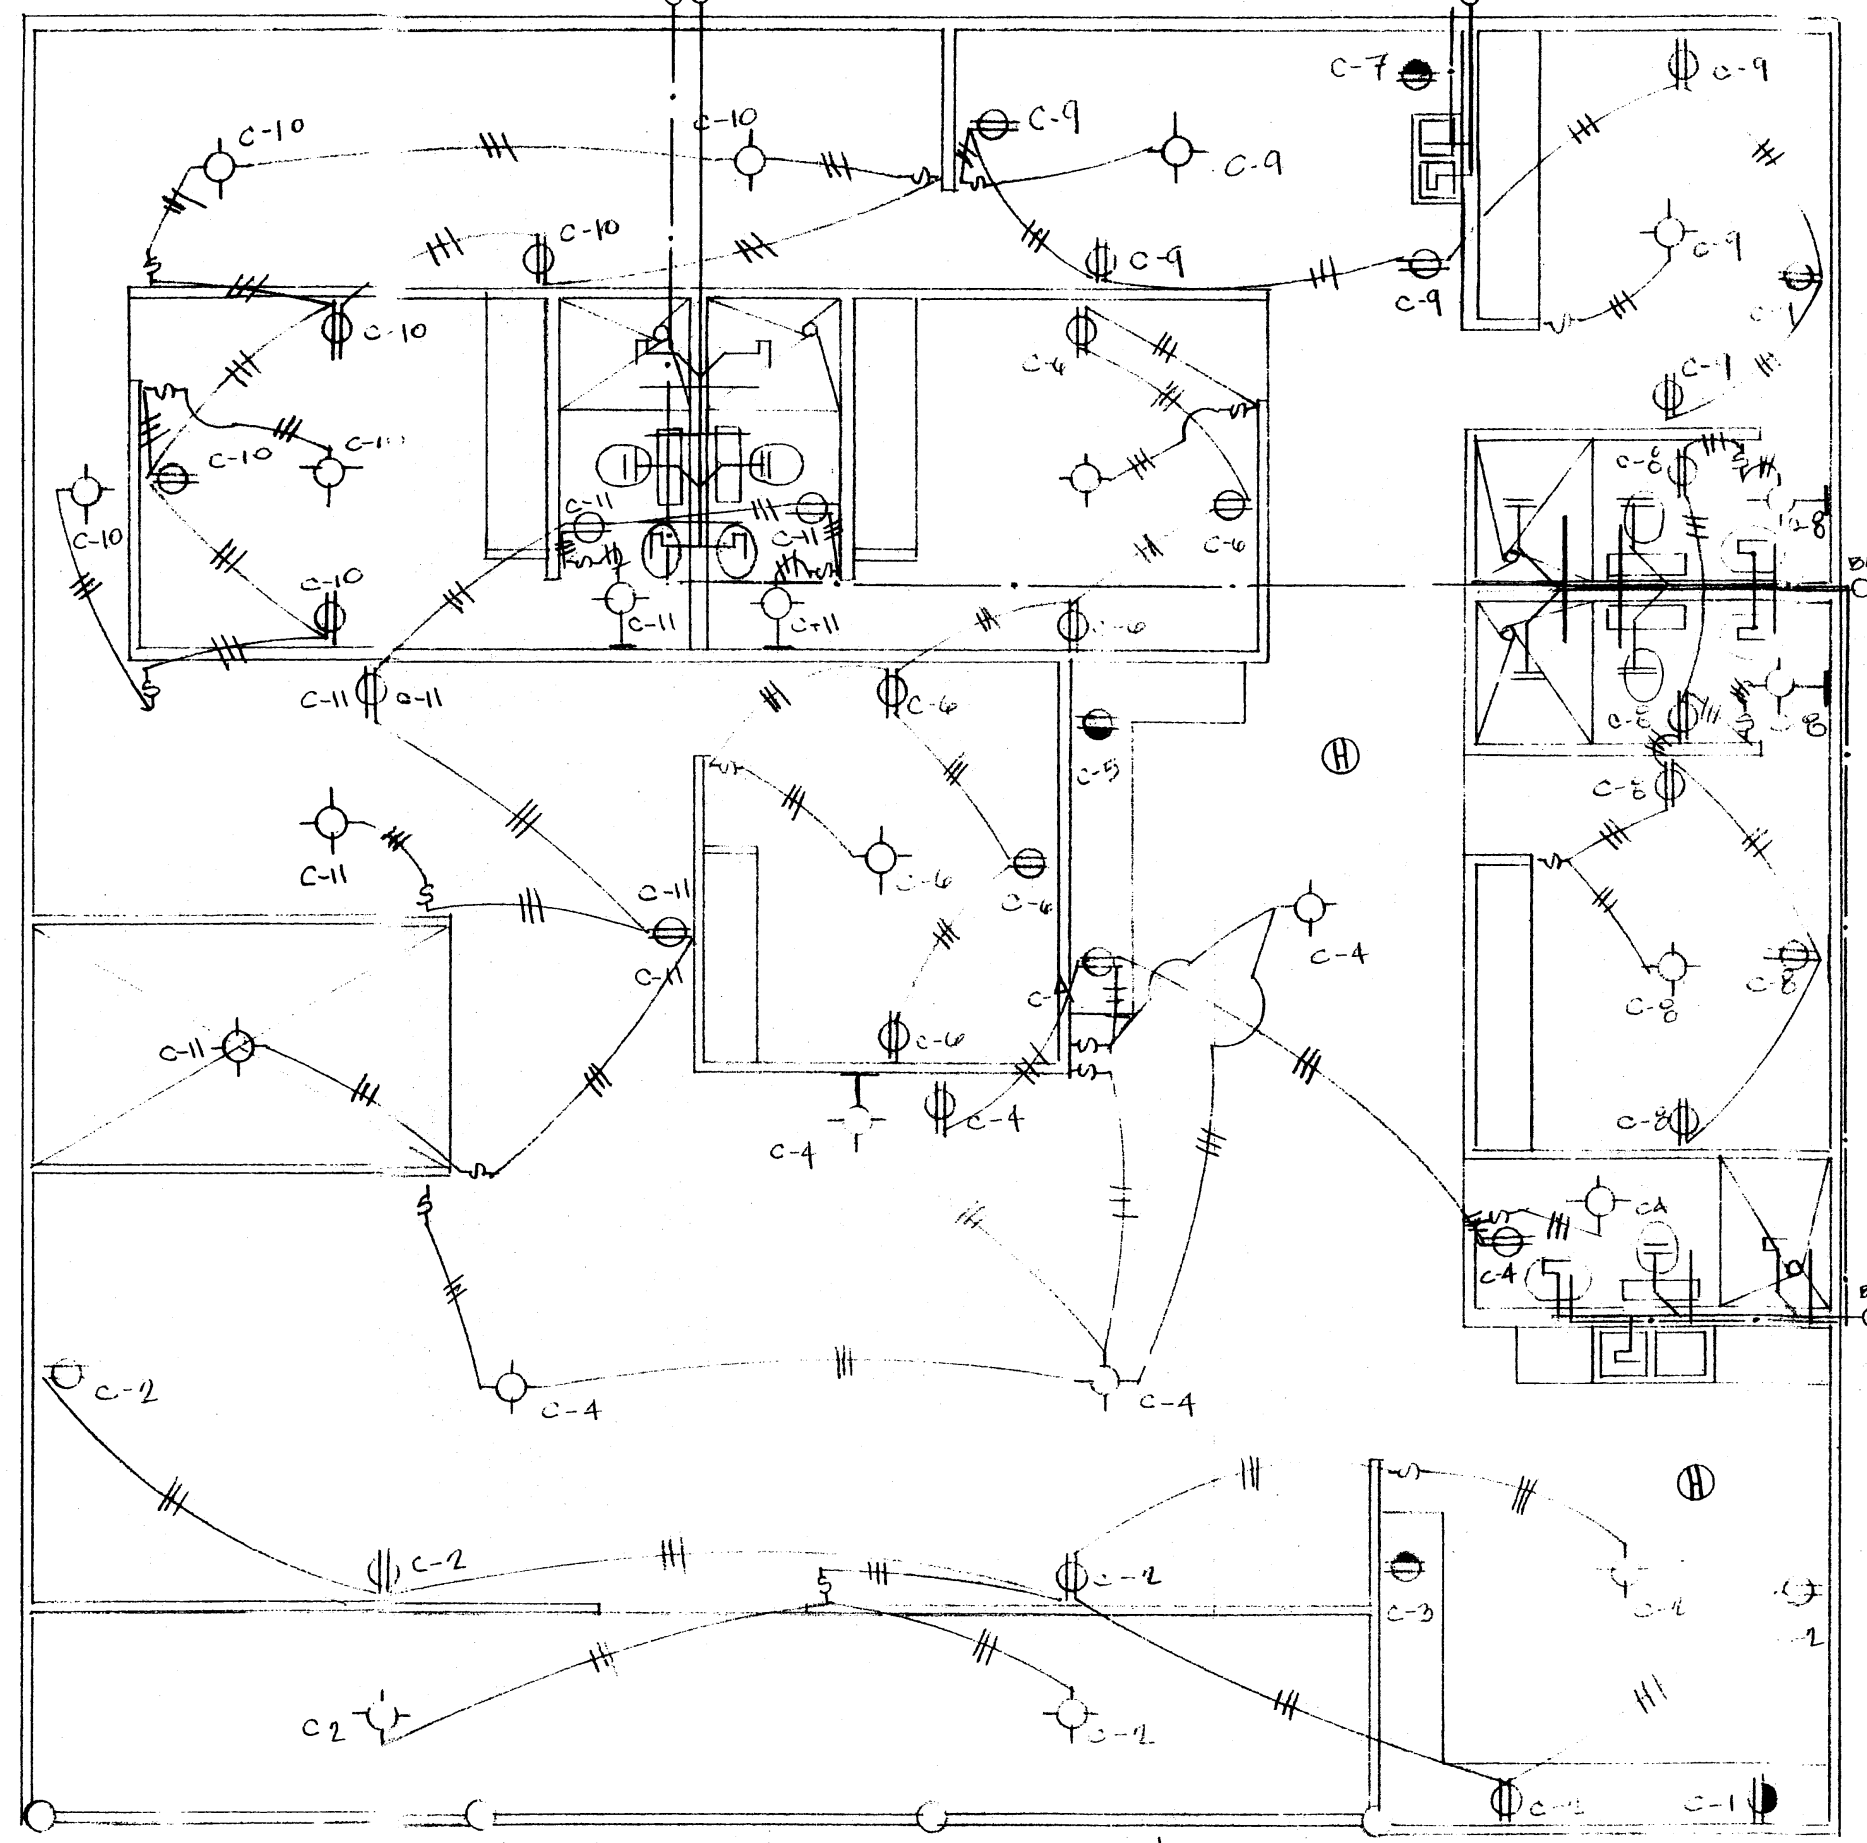


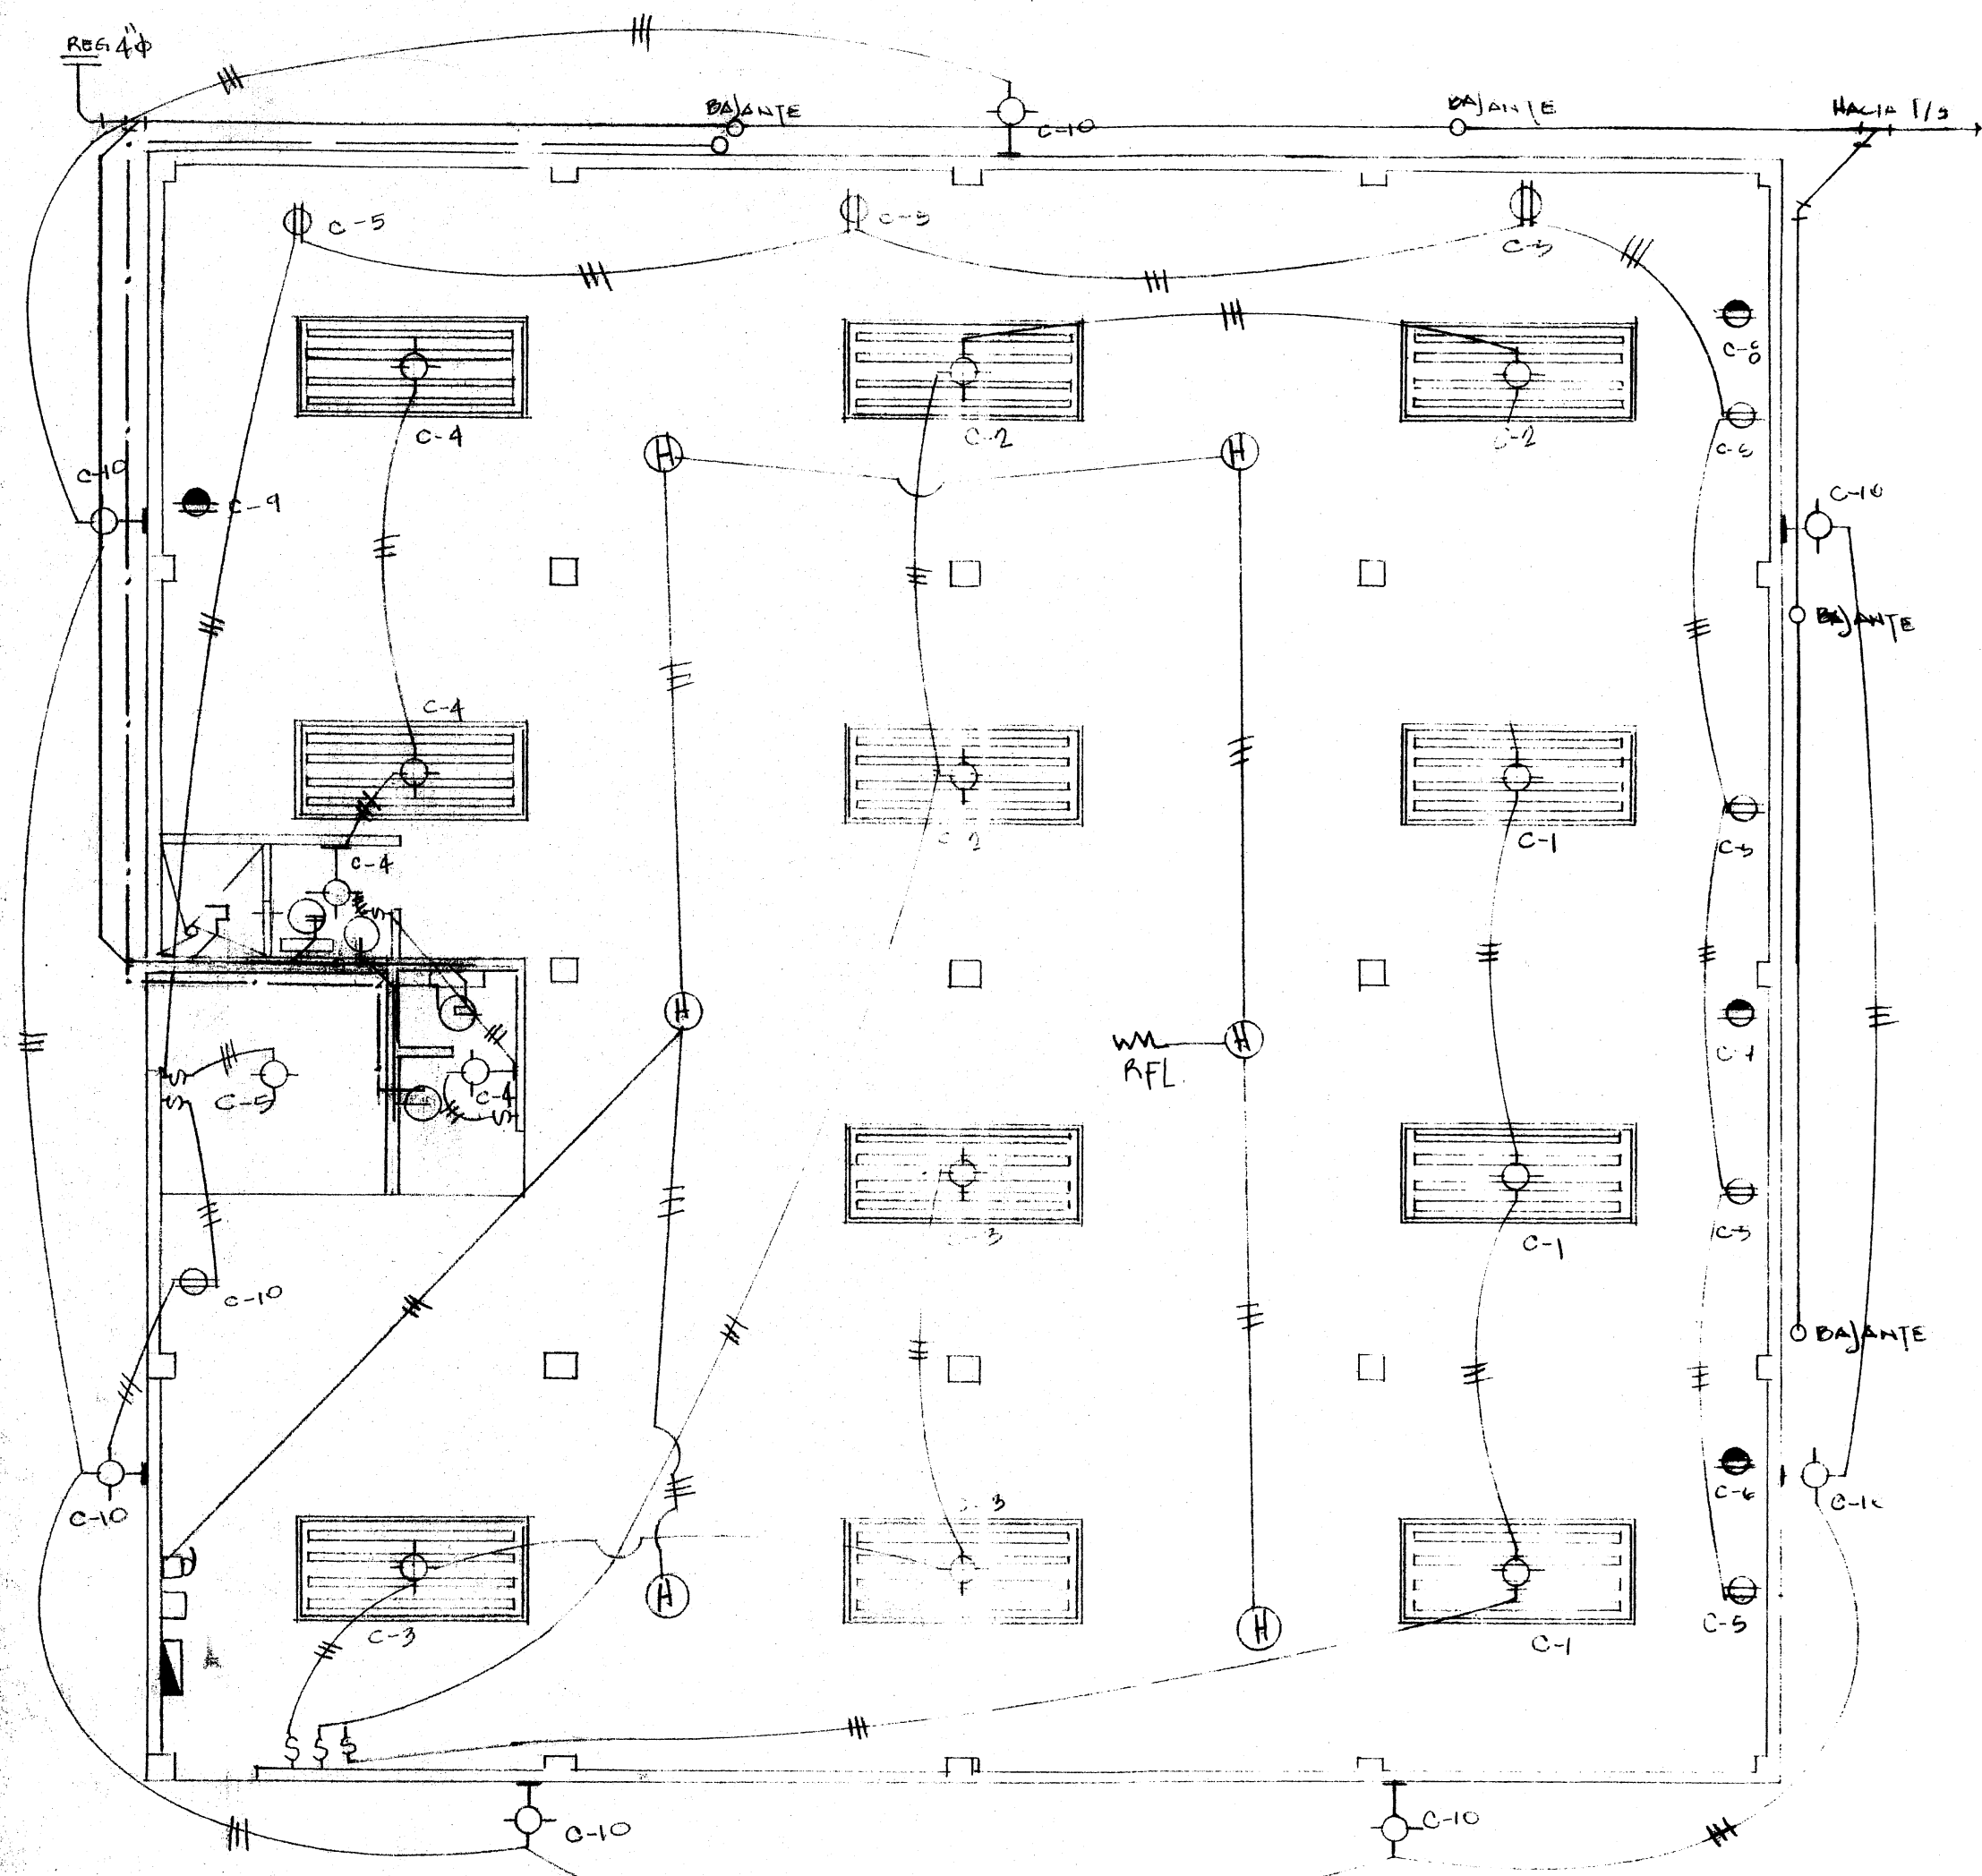


PANEL "C"

CIRCUITO	WATTS A	WATTS B	OBSERVACION
1	800		ESPECIAL
2	800		" "
3	400		LUZ Y TOMA
4	1800	800	
5	4000		

NOTAS ELECTRICAS:

SE COLOCARAN DETECTORES DE HUMO CON BATERIA EN AREAS NECESARIAS LA INSTALACION ELECTRICA SE CONSTRUIRA DE ACUERDO CON EL REGLAMENTO PARA LA INSTALACION ELECT. (C.R.E. 87) DE LA REP. DE PANAMA.




TODA LA TUBERIA SERAN DE MAT. PERU. Y TODAS LAS TUBERIAS DEBERAN LLEVAR UN CONDUCTOR CONTINUIDAD ELECT. DE COBRE CON TAMANO MINIMO DE CONDUCTOR #12 AWG.

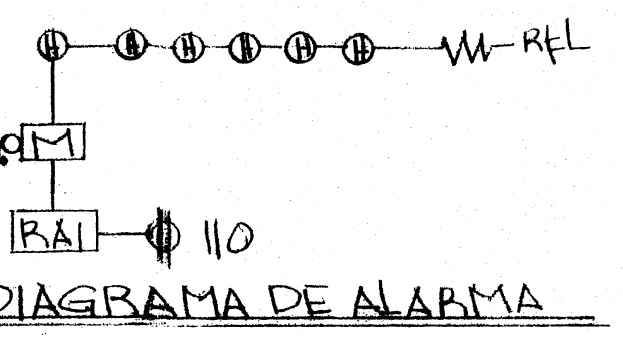



PLANTA DE ELECTRICIDAD ALTA Y PLOMERIA

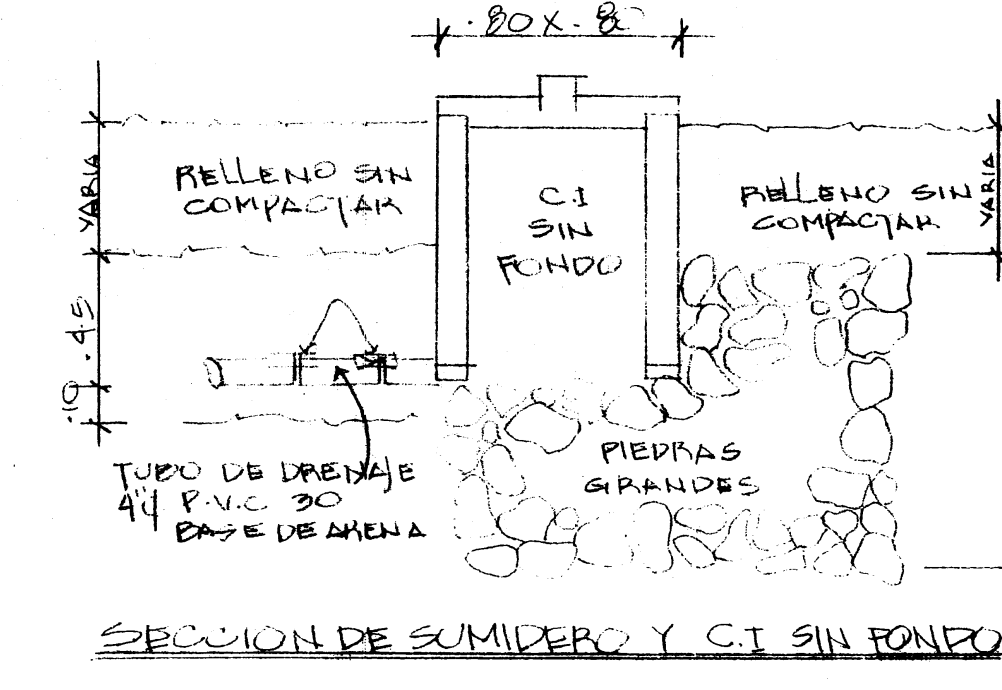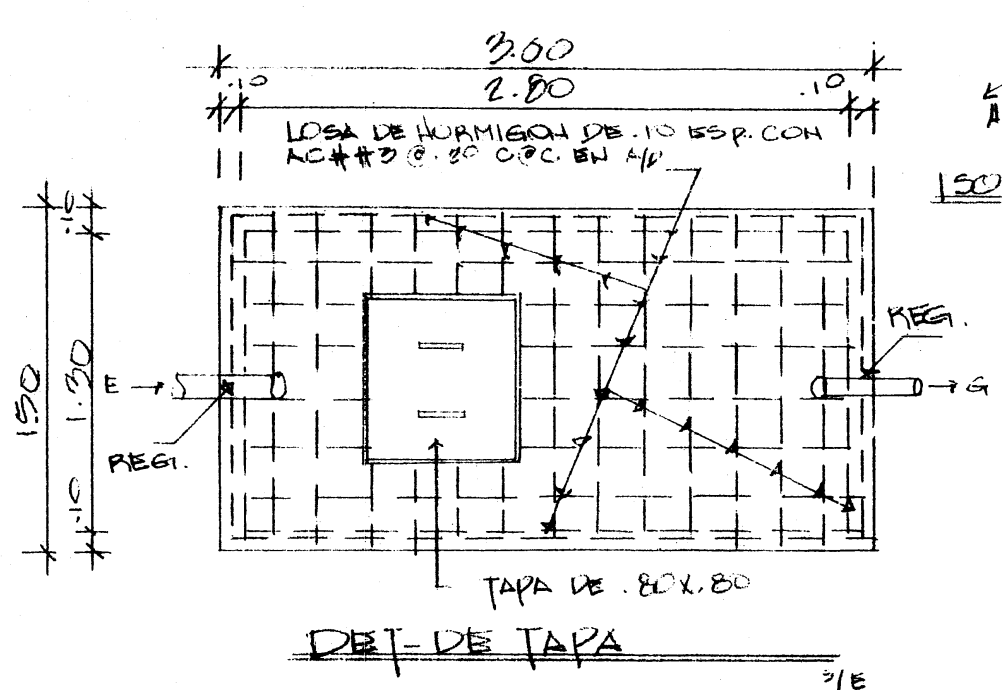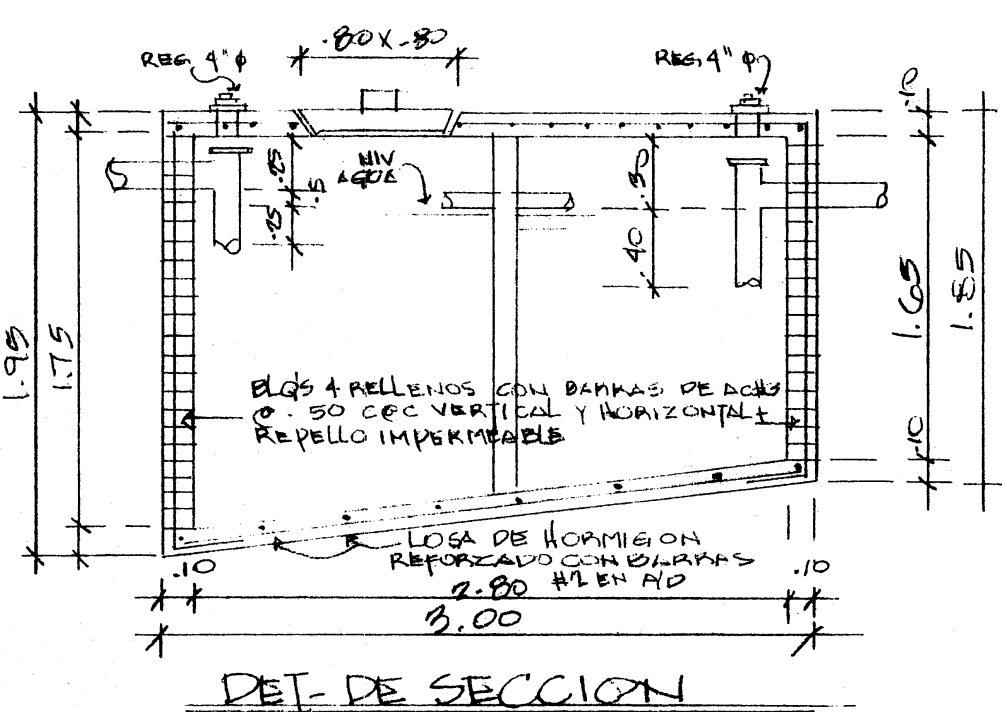











