



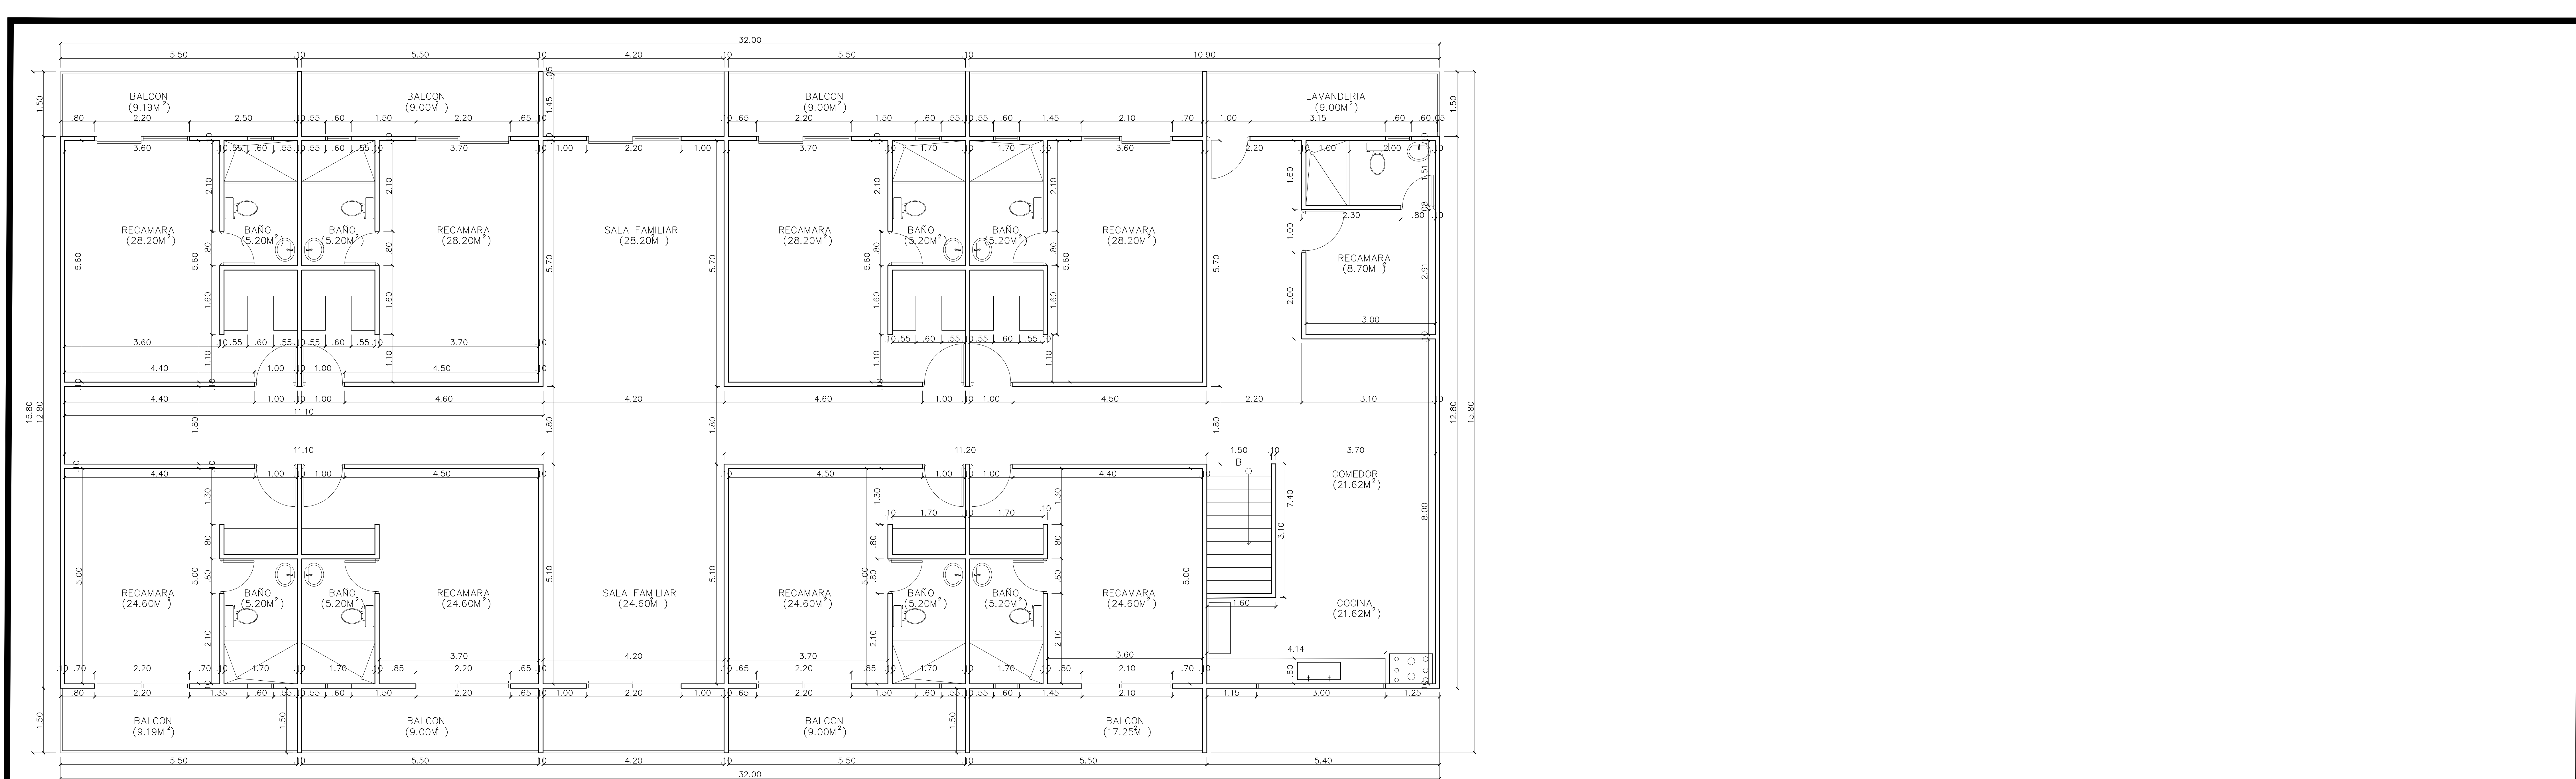


PLANTA ARQUITECTONICA(PLANTA ALTA)

ESC.: 1/50

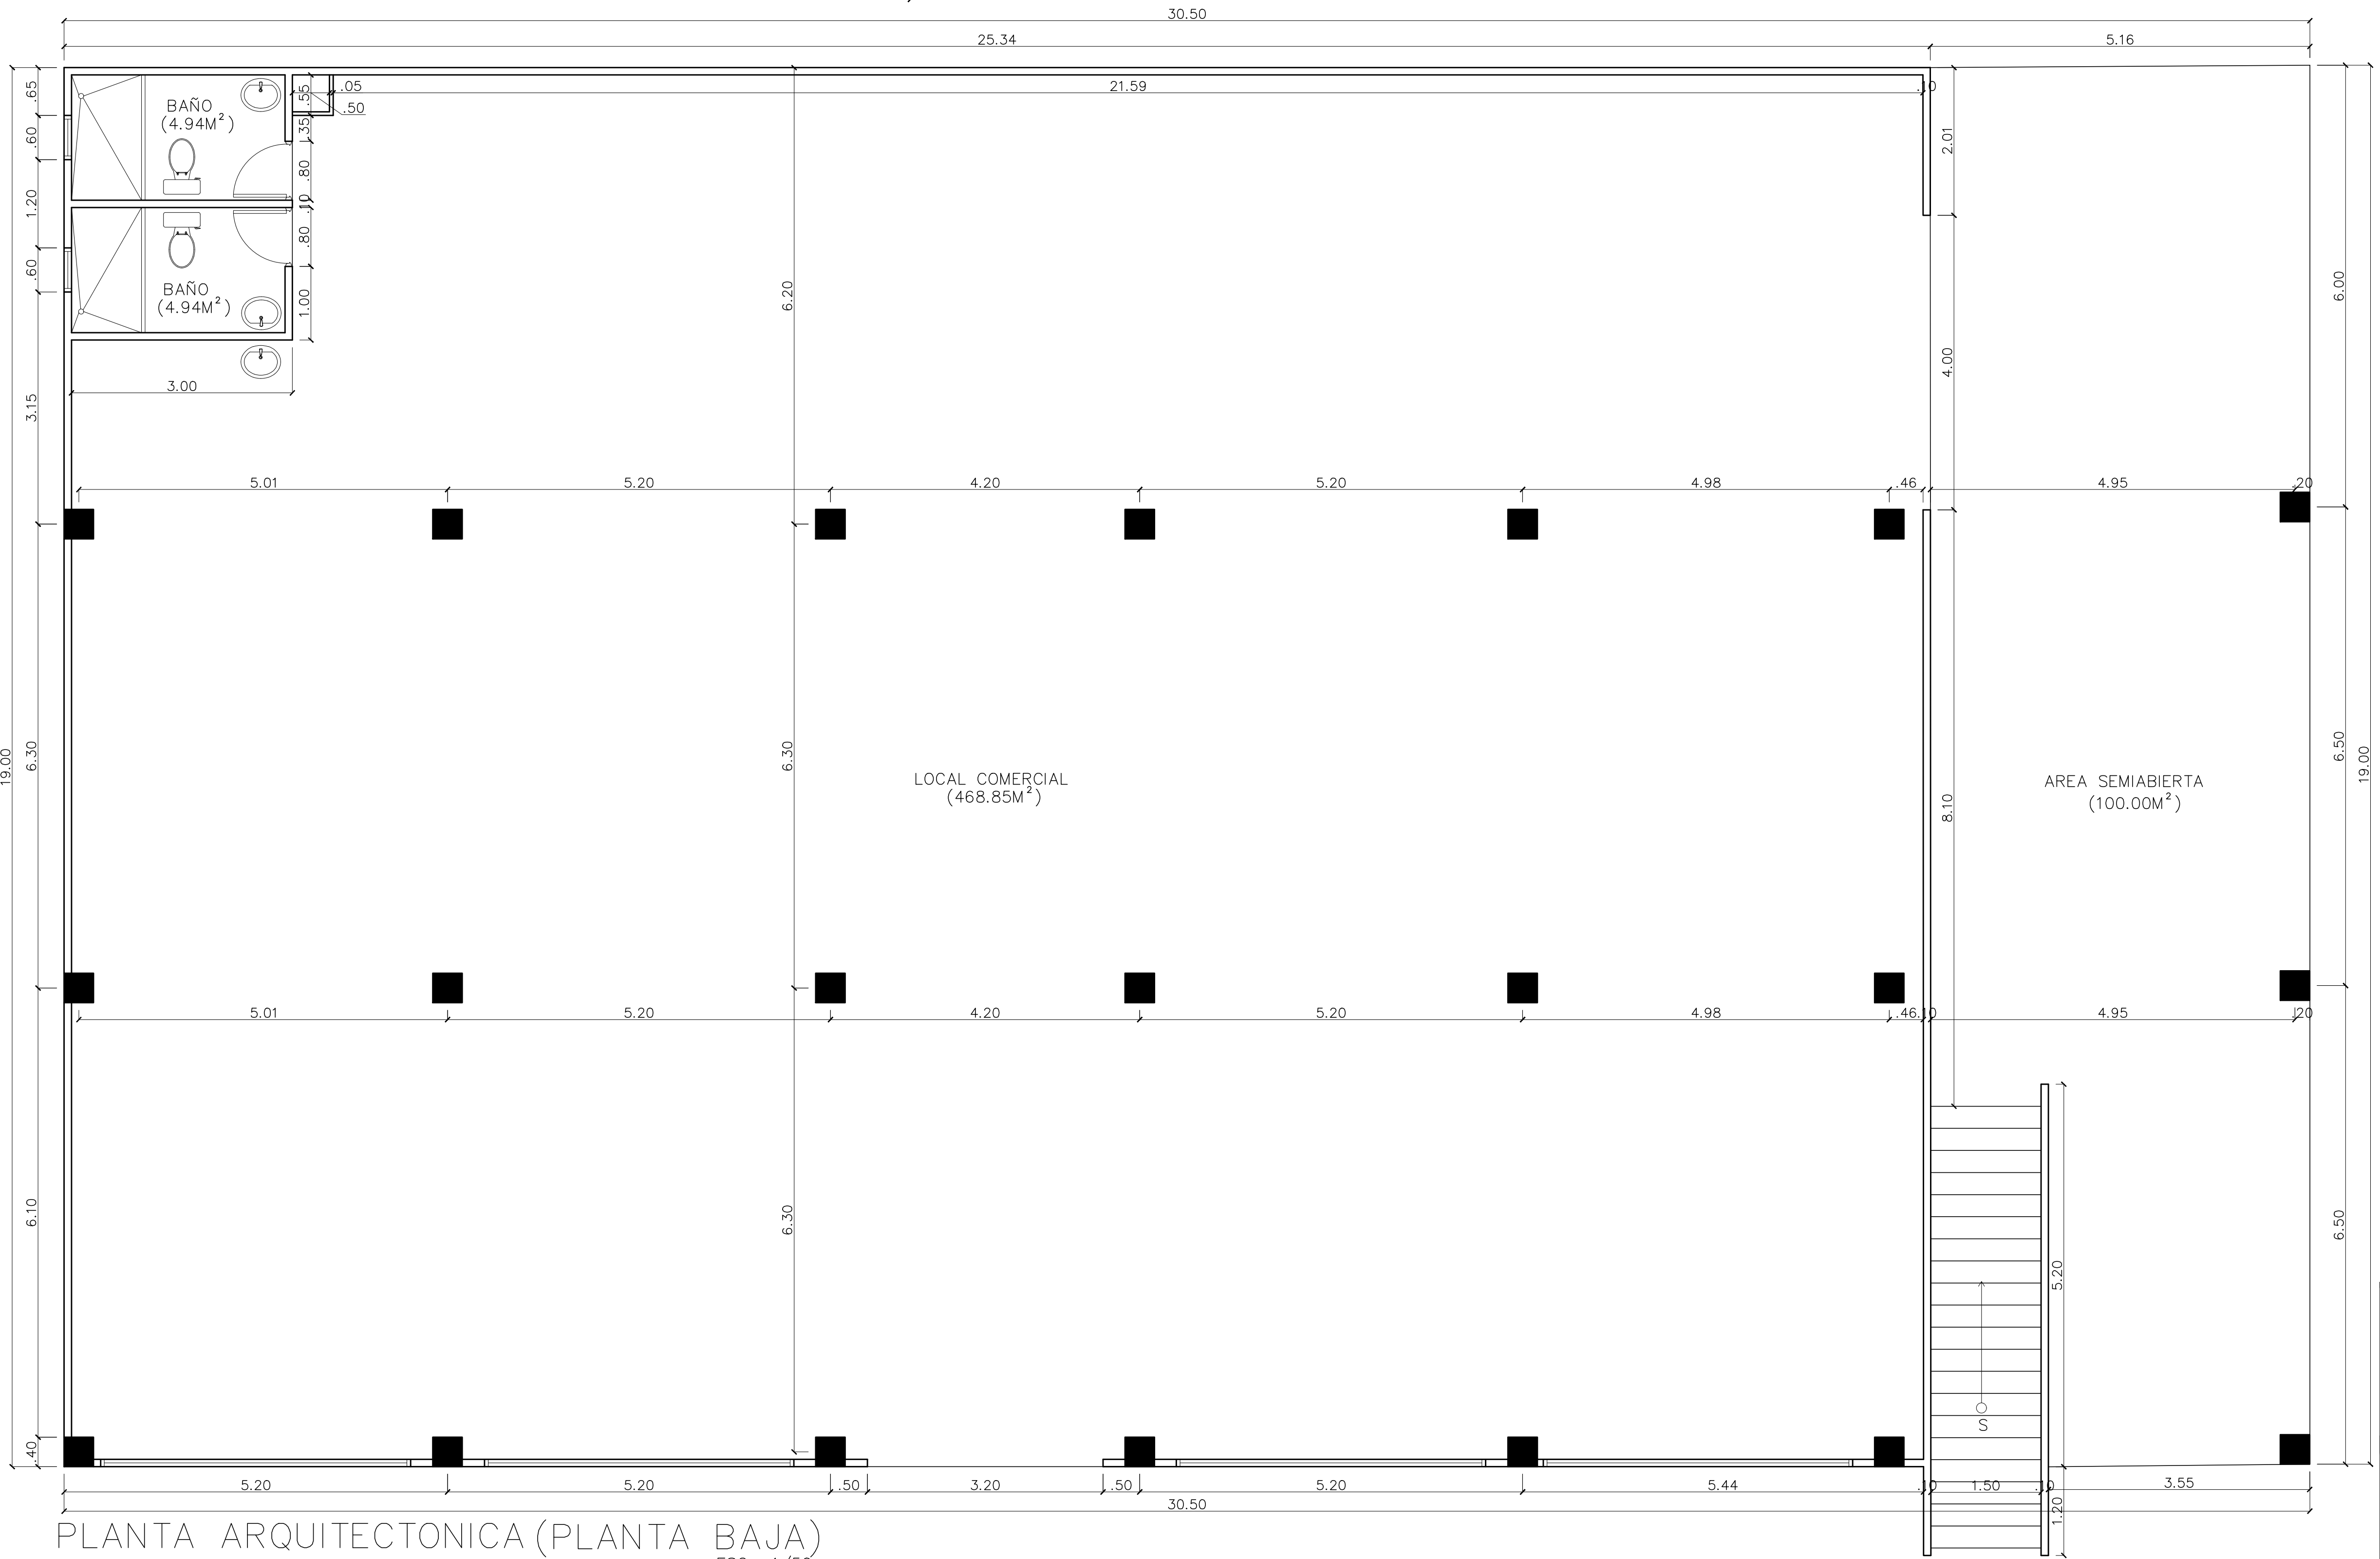

PLANTA ARQUITECTONICA(PLANTA BAJA)

ESC.: 1/50

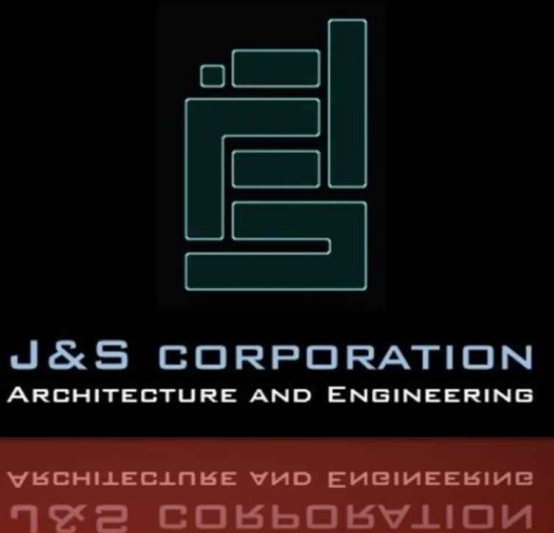

J&S CORPORATION
ARCHITECTURE AND ENGINEERING

PROYECTO
LOCAL COMERCIAL Y
RESIDENCIA UNIFAMILIAR
PROPIETARIO

WEIPING HUANG
E-8-67185

UBICACION:
LAS MATAS
CORREG. SAN FELIX
DISTRITO DE SAN FELIX
PROVINCIA DE CHIRIQUI.

INGENIERIA MUNICIPAL

PROPIETARIO

PLANO ORIGINAL PROPIEDAD INTELECTUAL
DE LA ARQUITECTA KARLY SANCHEZ RIVERA
PROHIBIDA LA REPRODUCCION TOTAL O
PARCIAL Y EL USO DEL CONTENIDO SIN
CONSENTIMIENTO POR ESCRITO.

DISERNO ARQUITECTONICO Y CALCULO ESTRUCTURAL:
ARQ. KARLY SOLANGE SANCHEZ R.
DIBUJO Y DESARROLLO
KARLY SANCHEZ

DISERNO PLOMERIA:
TEC. PLOMERIA LADISLAO CASTILLO

DISERNO ELECTRICIDAD:
TEC. ING. ELECTRICIDAD ALEXIS SALGADO

REVISION Y CORDINACION: JUSTAVINO AGUIRRE	HOJA
FECHA: NOVIEMBRE DE 2020	DE
ESCALA: INDICADA	