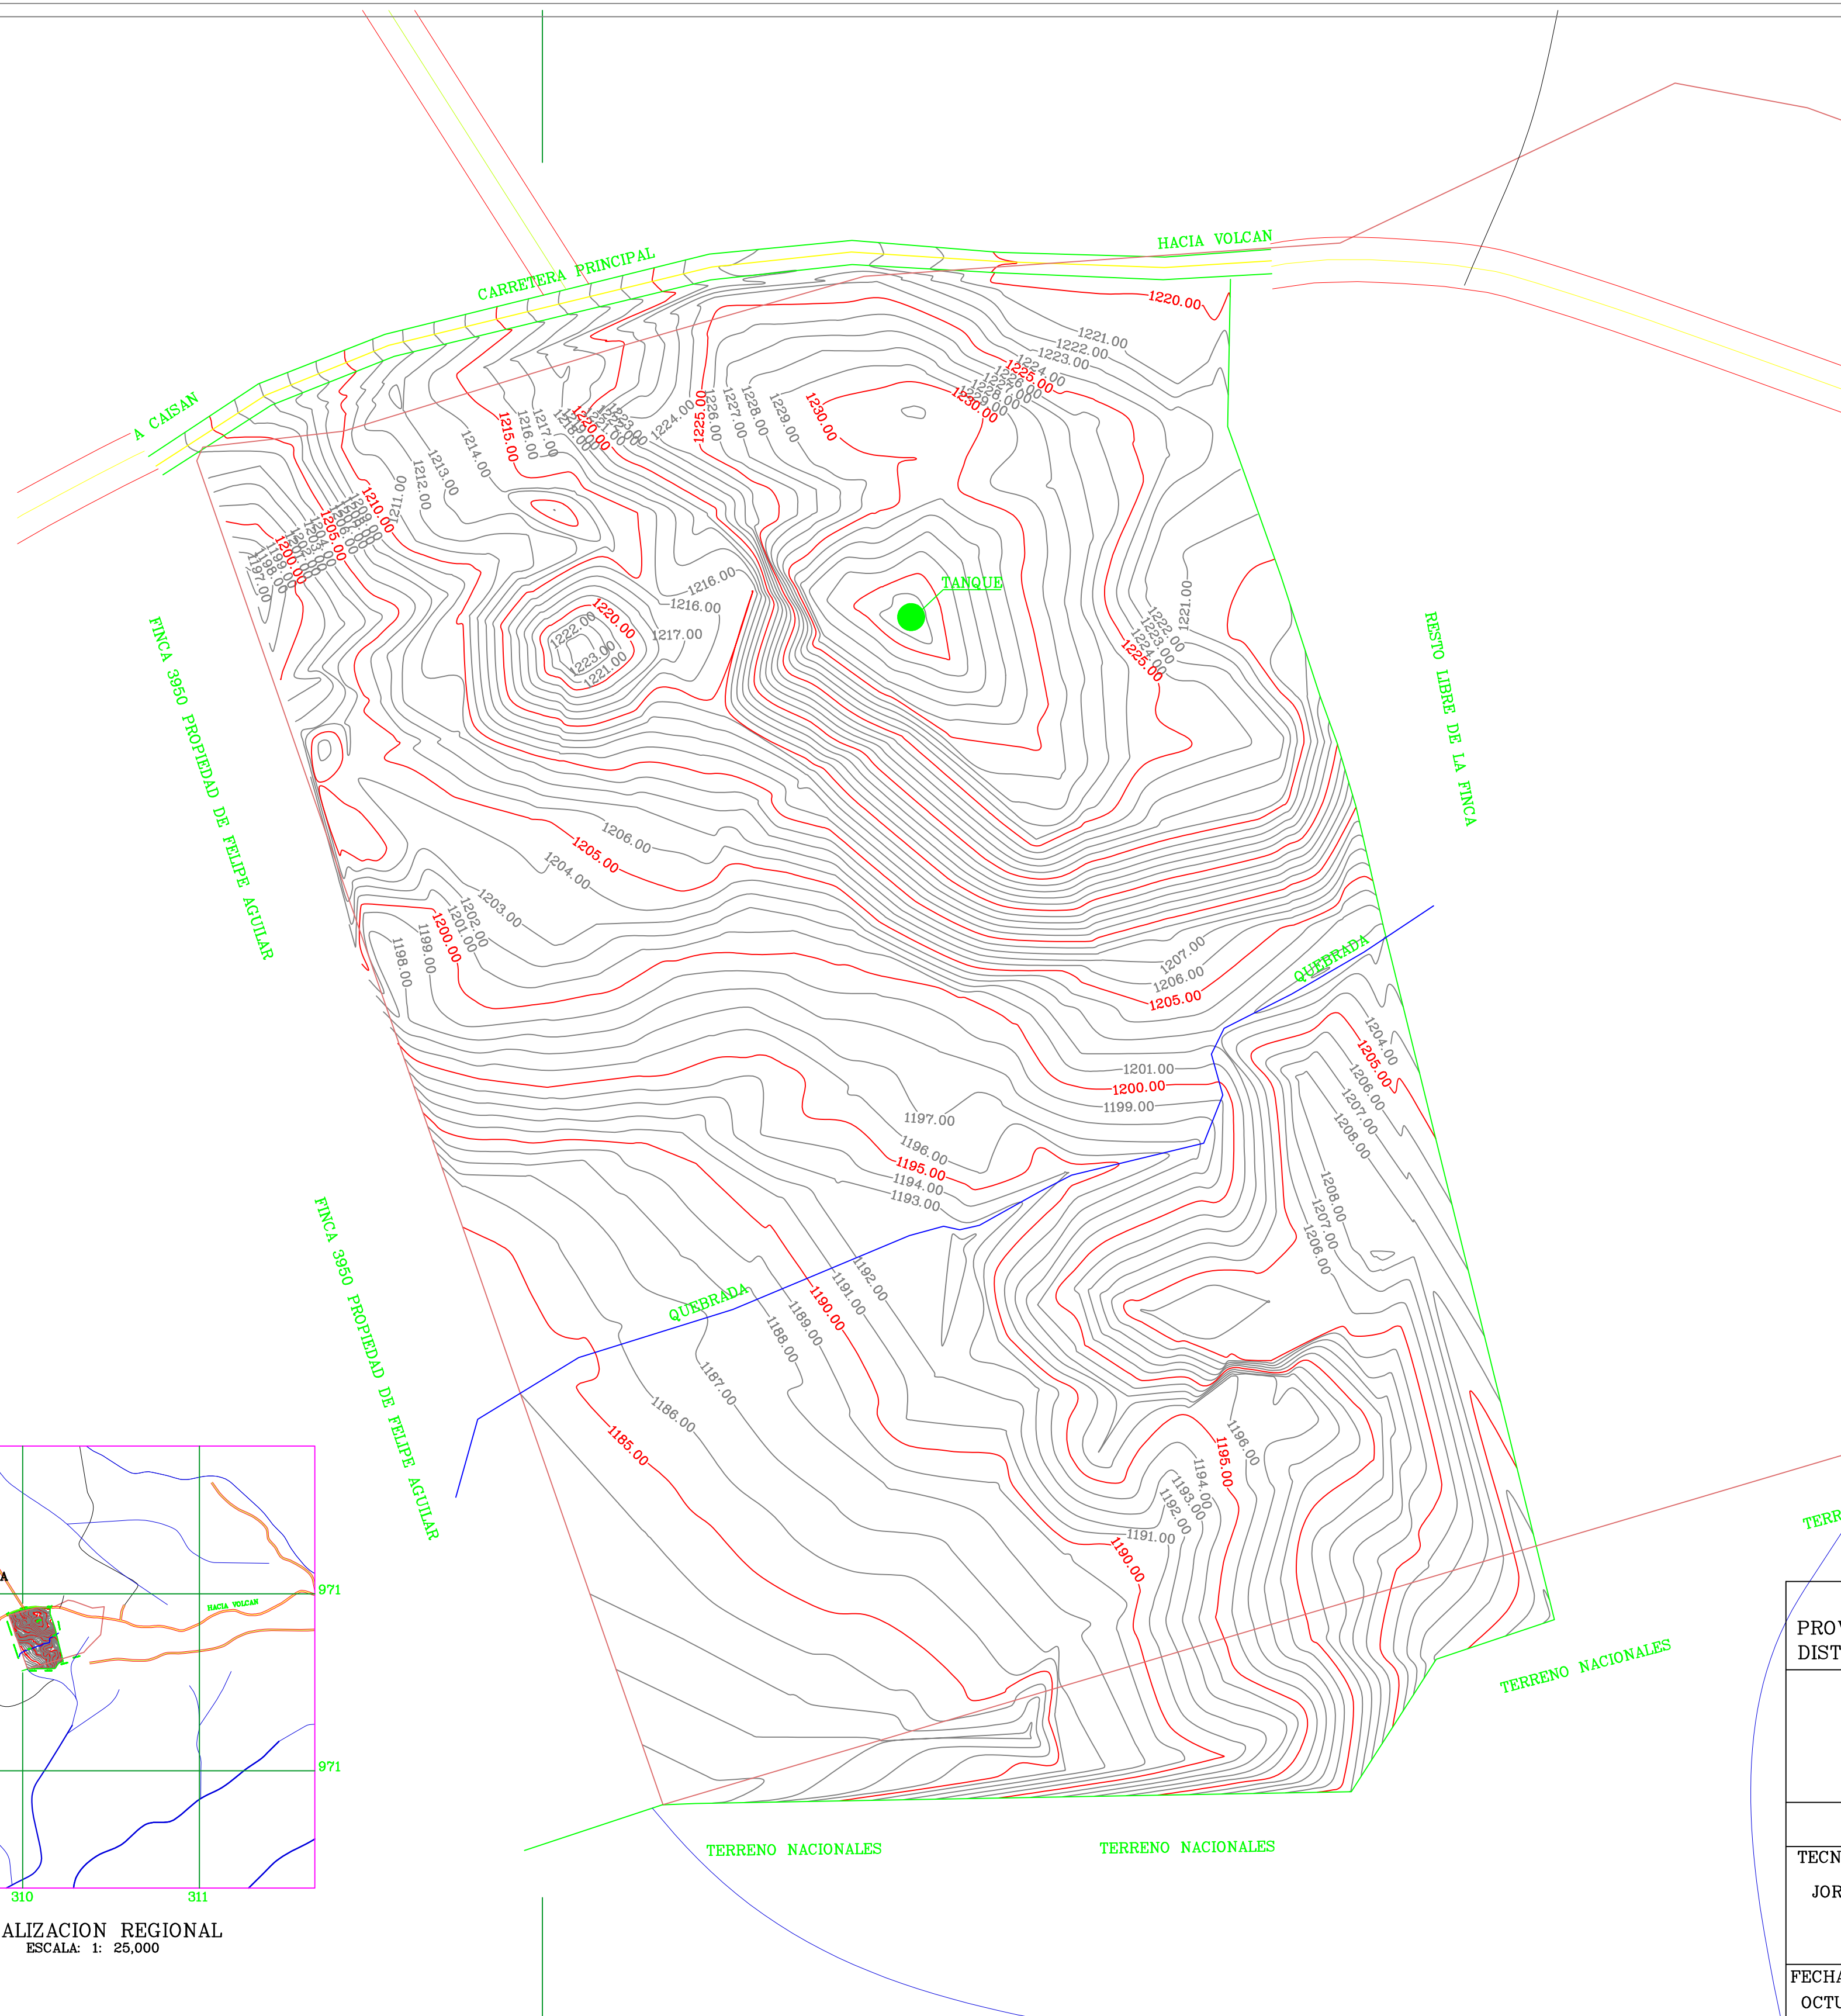


REPUBLICA DE PANAMA PROVINCIA CHIRIQUI CORREGIMIENTO PLAZA CAISAN DISTRITO RENACIMIENTO LUGAR LA PRIMAVERA	
PLANO TOPOGRAFICO DE PARTE DE LA FINCA PROPIEDAD DE: KYLE DEAN SNIDER LAWRENCE FRANCIS KOLEK	
AREA: 7 HAS + 3,878.45 m ²	
TECNICO: JORGE ENRIQUE SALDAÑA SILVERA CEDULA: 4-103-68 LICENCIA: 82-304-003	
FECHA: OCTUBRE 2019	
ESCALA: 1: 2,000	