


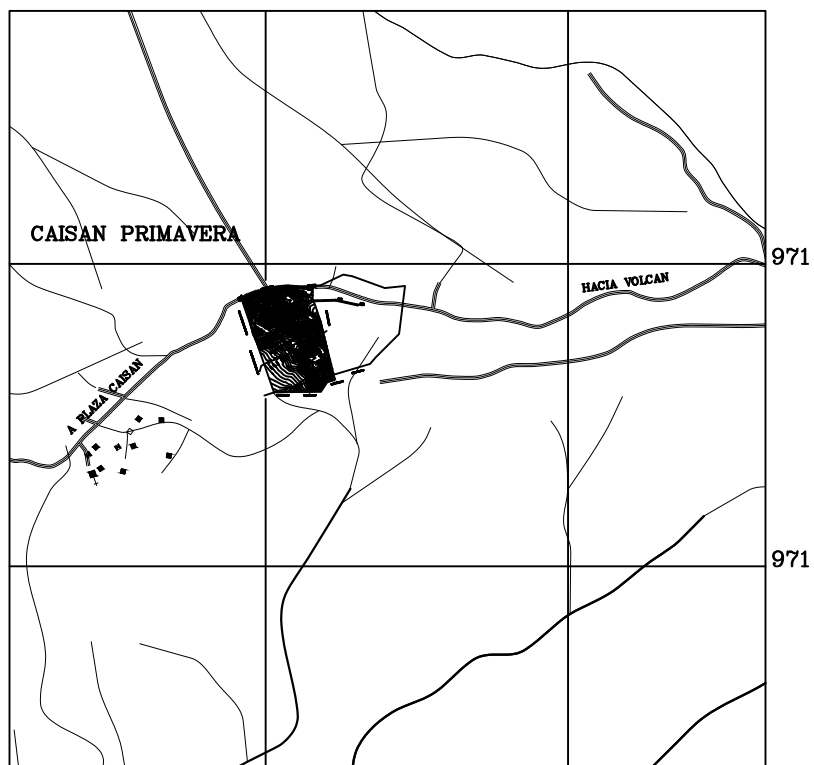

LOCALIZACION REGIONAL
ESCALA: 1: 25,000

REPUBLICA DE PANAMA		
PROVINCIA CHIRIQUI	CORREGIMIENTO PLAZA CAISAN	
DISTRITO RENACIMIENTO	LUGAR	LA PRIMAVERA
PLANO TOPOGRAFICO DE PARTE DE LA FINCA PROPIEDAD DE: KYLE DEAN SNIDER LAWRENCE FRANCIS KOLEK		
AREA: 7 HAS + 3,878.45 m ²		
TECNICO:		
JORGE ENRIQUE SALDAÑA SILVERA		
CEDULA: 4-103-68		
LICENCIA: 82-304-003		
FECHA:	ESCALA:	
OCTUBRE 2019	1: 2,000	