


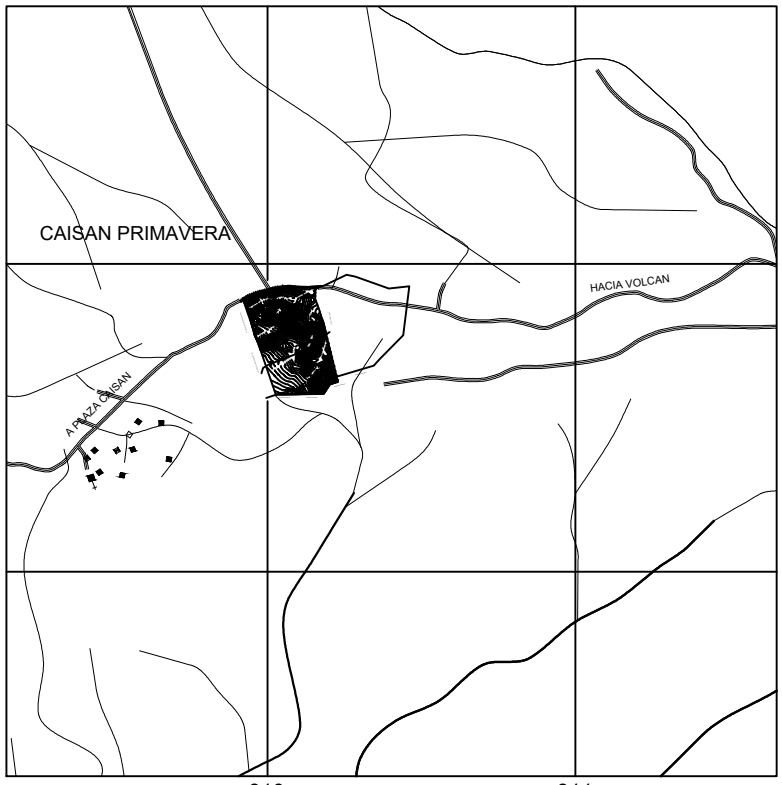

## LOCALIZACION REGIONAL

ESCALA 1:10,000

### DATOS DE CAMPO

FINCA : 65042

|       |        |             |
|-------|--------|-------------|
| 1-2   | 331.50 | N 73° 30' E |
| 2-3   | 28.00  | N40° 30' E  |
| 3-4   | 110.00 | N 45° 10' E |
| 4-5   | 8.38   | S 4° 14' E  |
| 5-6   | 145.00 | S 1° 51' W  |
| 6-7   | 119.32 | S1°51' W    |
| 7-8   | 27.45  | S 46° 01' W |
| 8-9   | 28.79  | S 66° 40' W |
| 9-10  | 33.24  | S 1° 29' W  |
| 10-11 | 71.15  | S 72° 19' W |
| 11-12 | 44.61  | S 68° 11' W |
| 12-13 | 14.82  | S 39° 28' W |
| 13-14 | 34.30  | S 9° 13' W  |
| 14-15 | 167.00 | S 3° 15' W  |
| 15-16 | 197.27 | N 42° 08' W |
| 16-1  | 115.00 | N 42° 08' W |

AREA: 7 Has + 9,667.04

### CALCULO DE ÁREAS

|                                       |              |
|---------------------------------------|--------------|
| TOTAL DE ÁREA ABIERTA DE CONSTRUCCIÓN | 1,282.17 MT2 |
| TOTAL DE ÁREA CERRADA DE CONSTRUCCÓN  | 799.19 MT2   |
| TOTAL DE ÁREA DE CONSTRUCCIÓN         | 2,081.36 MT2 |

### LOCALIZACIÓN

CAISAN  
CORREGIMIENTO DE RENACIMIENTO  
DISTRITO DE RENACIMIENTO  
REPUBLICA DE PANAMÁ

### SISTEMA DE SOLDADURA

TODA LA ESTRUCTURA DE ACERO UTILIZADA EN LA CONSTRUCCIÓN SERA SOLDADURA 6011 Y PINTADA CON ANTICORROCIVO.


### DATOS DEL LOTE

ÁREA DE FINCA #1: 13 ha 8605 m2  
FINCA: 29769  
ÁREA DE FINCA #2: 7 ha 9667.04 m2  
FINCA: 65042  
PROPIETARIOS:  
LAWRENCE FRANCIS KOLEK (E-8-171037)  
KYLE DEAN SNIDER (E-8-171038)  
DINESH KUMAR (PASAPORTE 471140114)

### USO DE INSTALACIONES


LA EDIFICACION SERA DE USO INDUSTRIAL Y ALMACENAMIENTO.

|  |   |
|--|---|
|  | NOTA: DETALLES DE SOLDADURA A UTILIZAR EN ELEMENTOS DE ESTRUCTURA DE TECHO PUERTAS, DEMAS (ACERO) Y ESTRUCTURAS EL METODO A UTILIZAR ES SOLDADURA DE ARCO ELECTRICO |
|  |   |

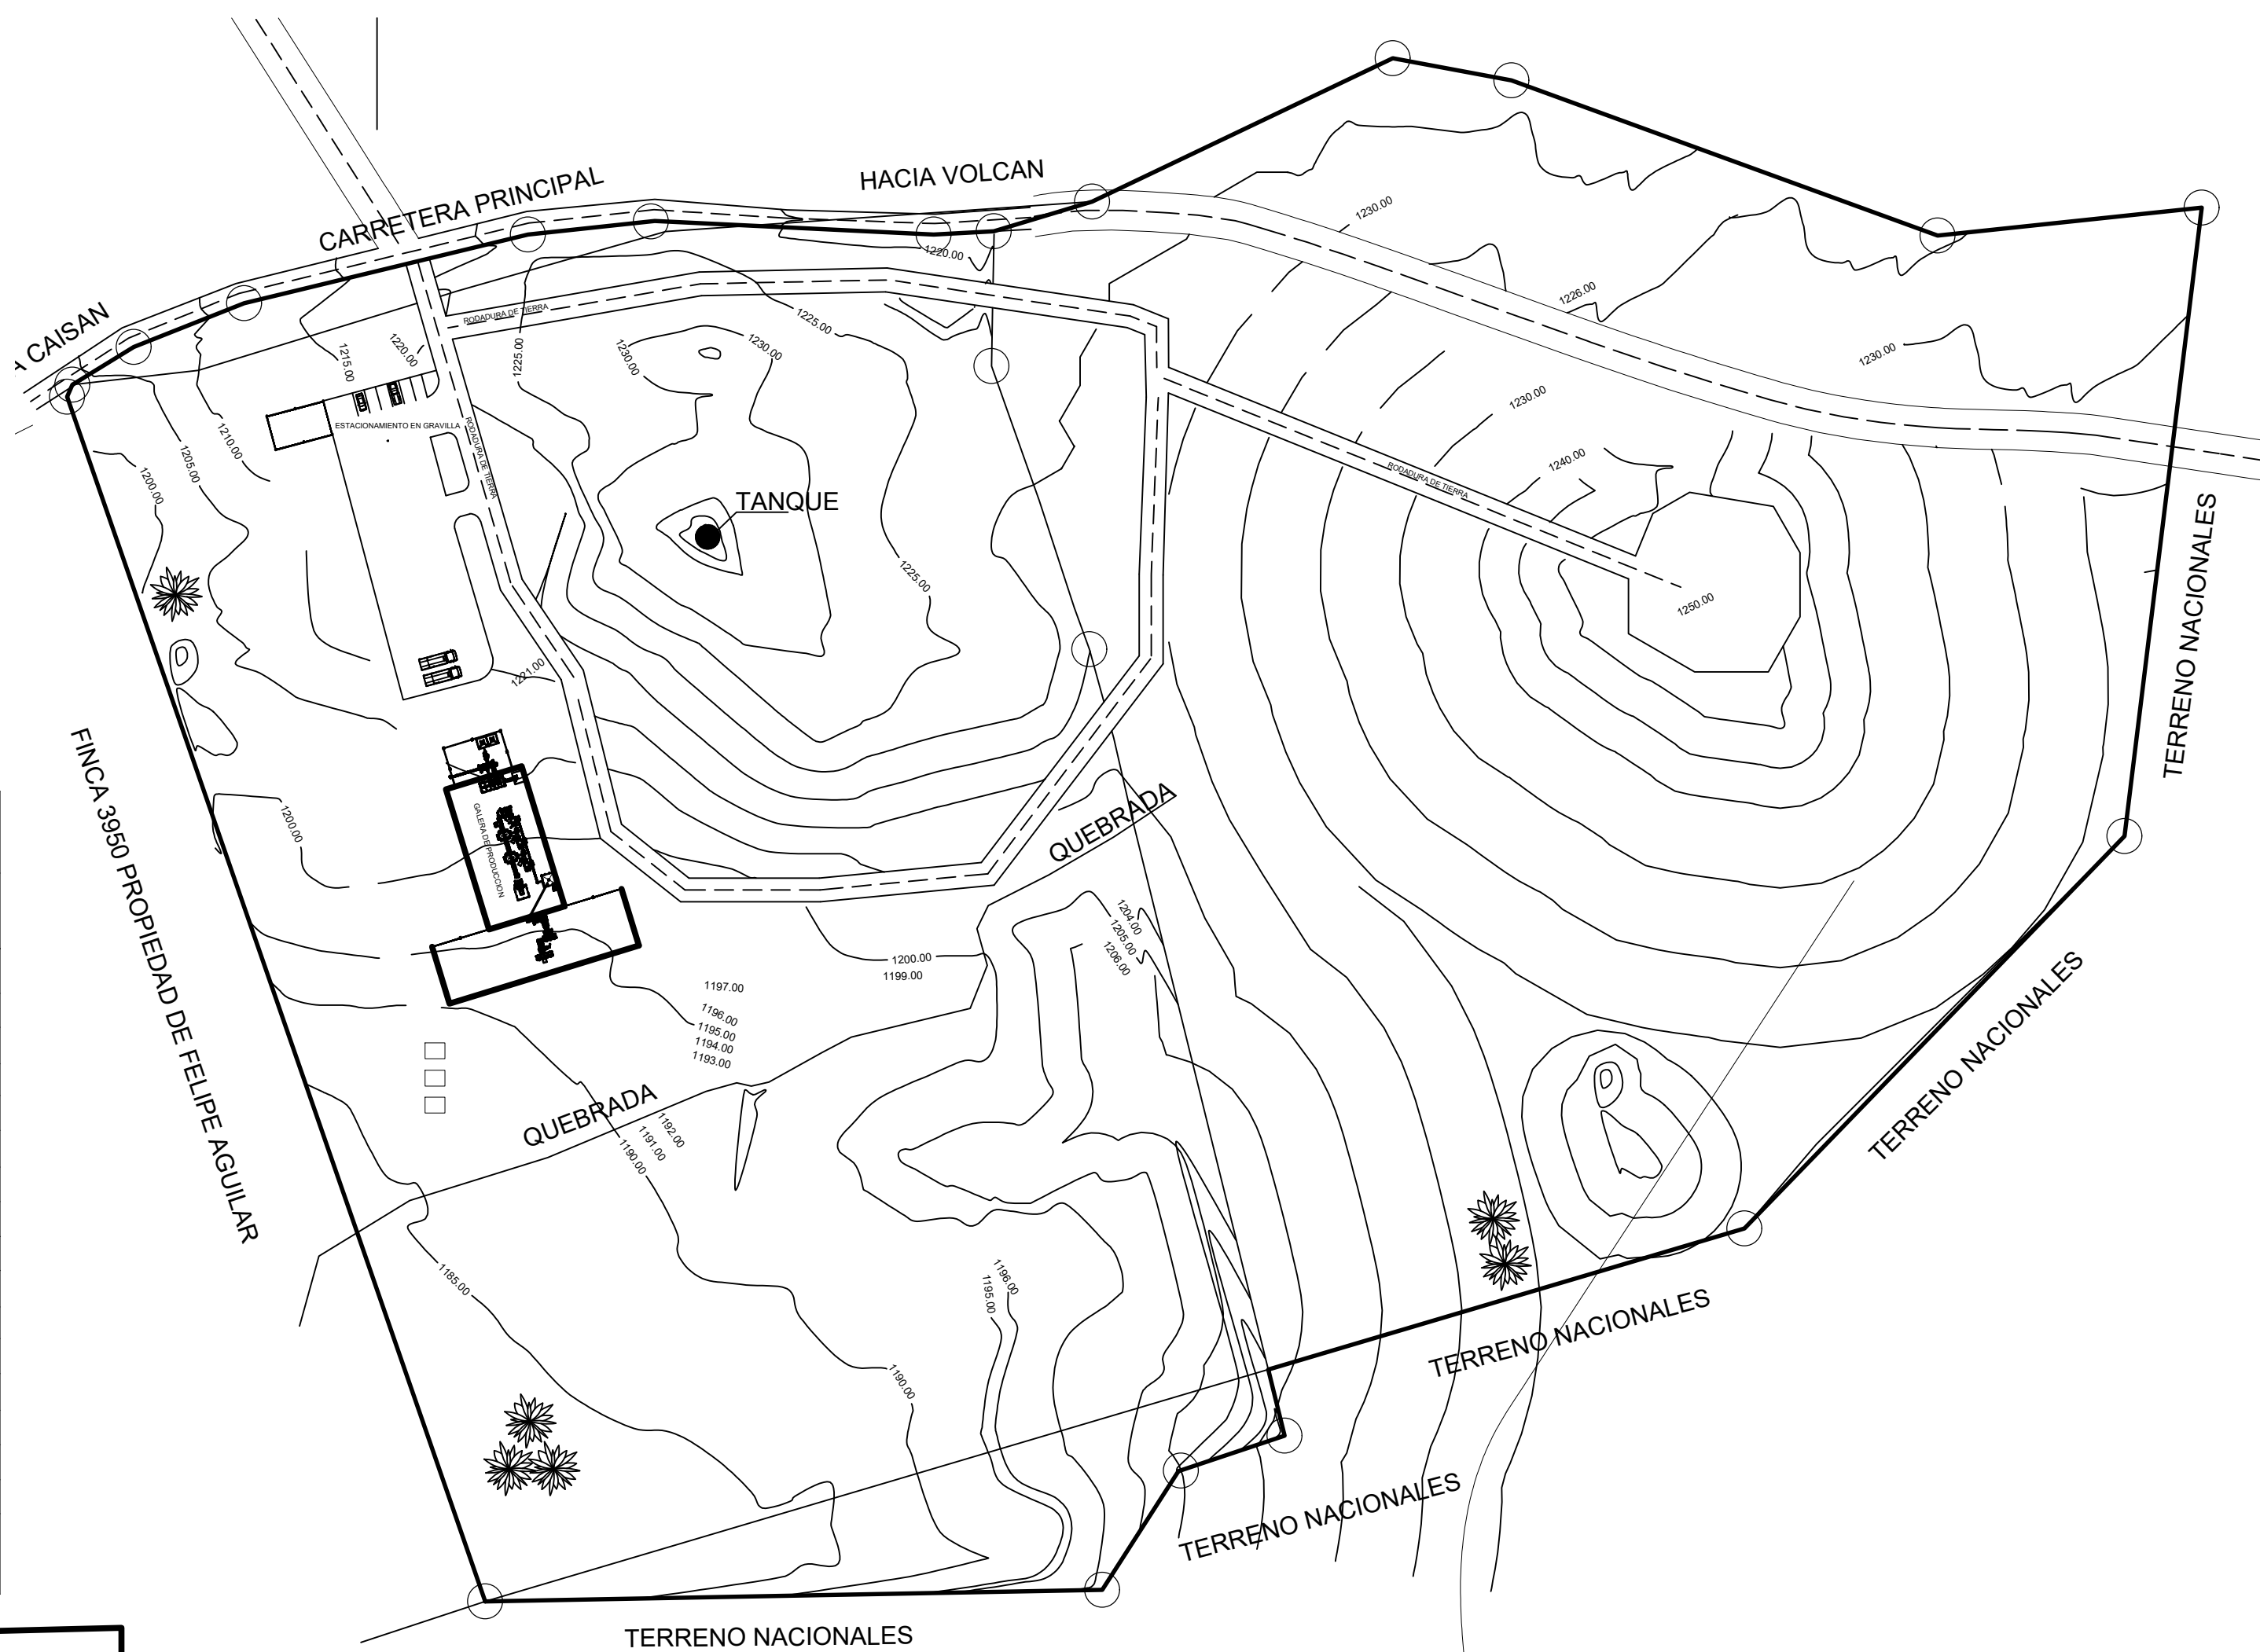


## UBICACION GENERAL

ESCALA 1:200

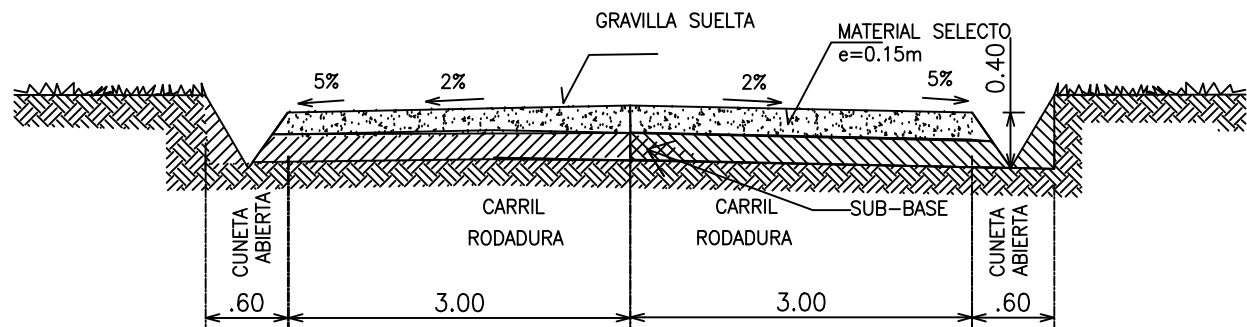


SECCIÓN DE VÍA DE 20.00

SIN ESCALA

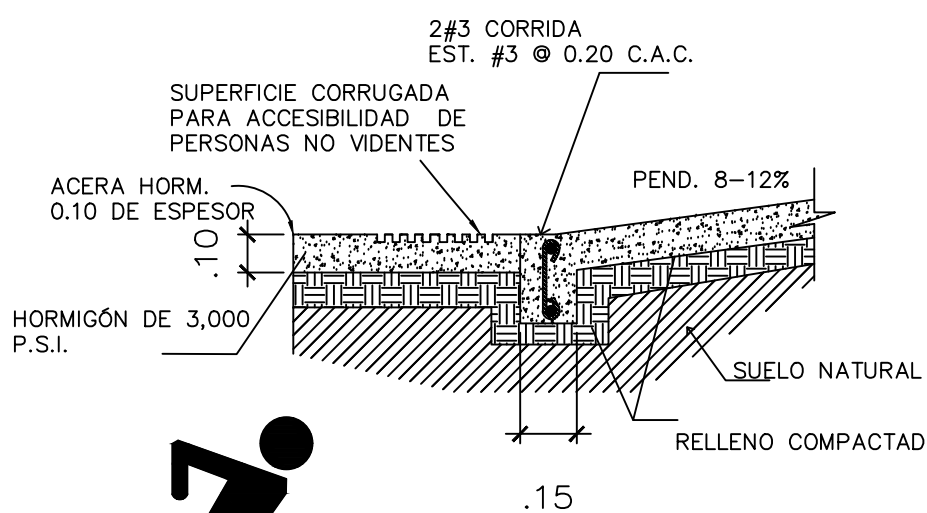

DET. DE RAMPA DESPLAZAMIENTO HORIZONTAL

ESCALA 1: 25

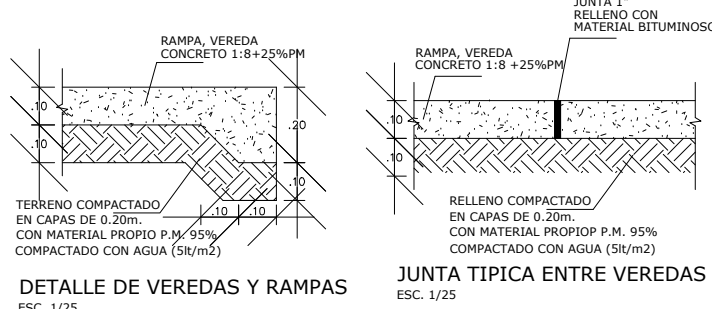


### DATOS DE CAMPO

FINCA: 29769


|       |        |                 |
|-------|--------|-----------------|
| 1-2   | 331.50 | N 73° 30' 00" E |
| 2-3   | 28.00  | N 40° 30' 00" E |
| 3-4   | 110.00 | N 45° 00' 00" E |
| 4-5   | 159.80 | N 7° 00' 00" E  |
| 5-6   | 67.00  | S 84° 00' 00" W |
| 6-7   | 114.50 | N 70° 00' 00" W |
| 7-8   | 30.50  | N 79° 30' 00" W |
| 8-9   | 84.00  | S 64° 30' 00" W |
| 9-10  | 108.00 | S 86° 00' 00" W |
| 10-11 | 55.00  | S 74° 00' 00" W |
| 11-12 | 68.00  | S 73° 00'00" W  |
| 12-13 | 32.00  | S 83° 30' 002 W |
| 13-14 | 3.35   | S 23° 30' 00 W  |
| 14-1  | 321.92 | S 19° 08' 00"   |

AREA: 13 Has + 8,605.15

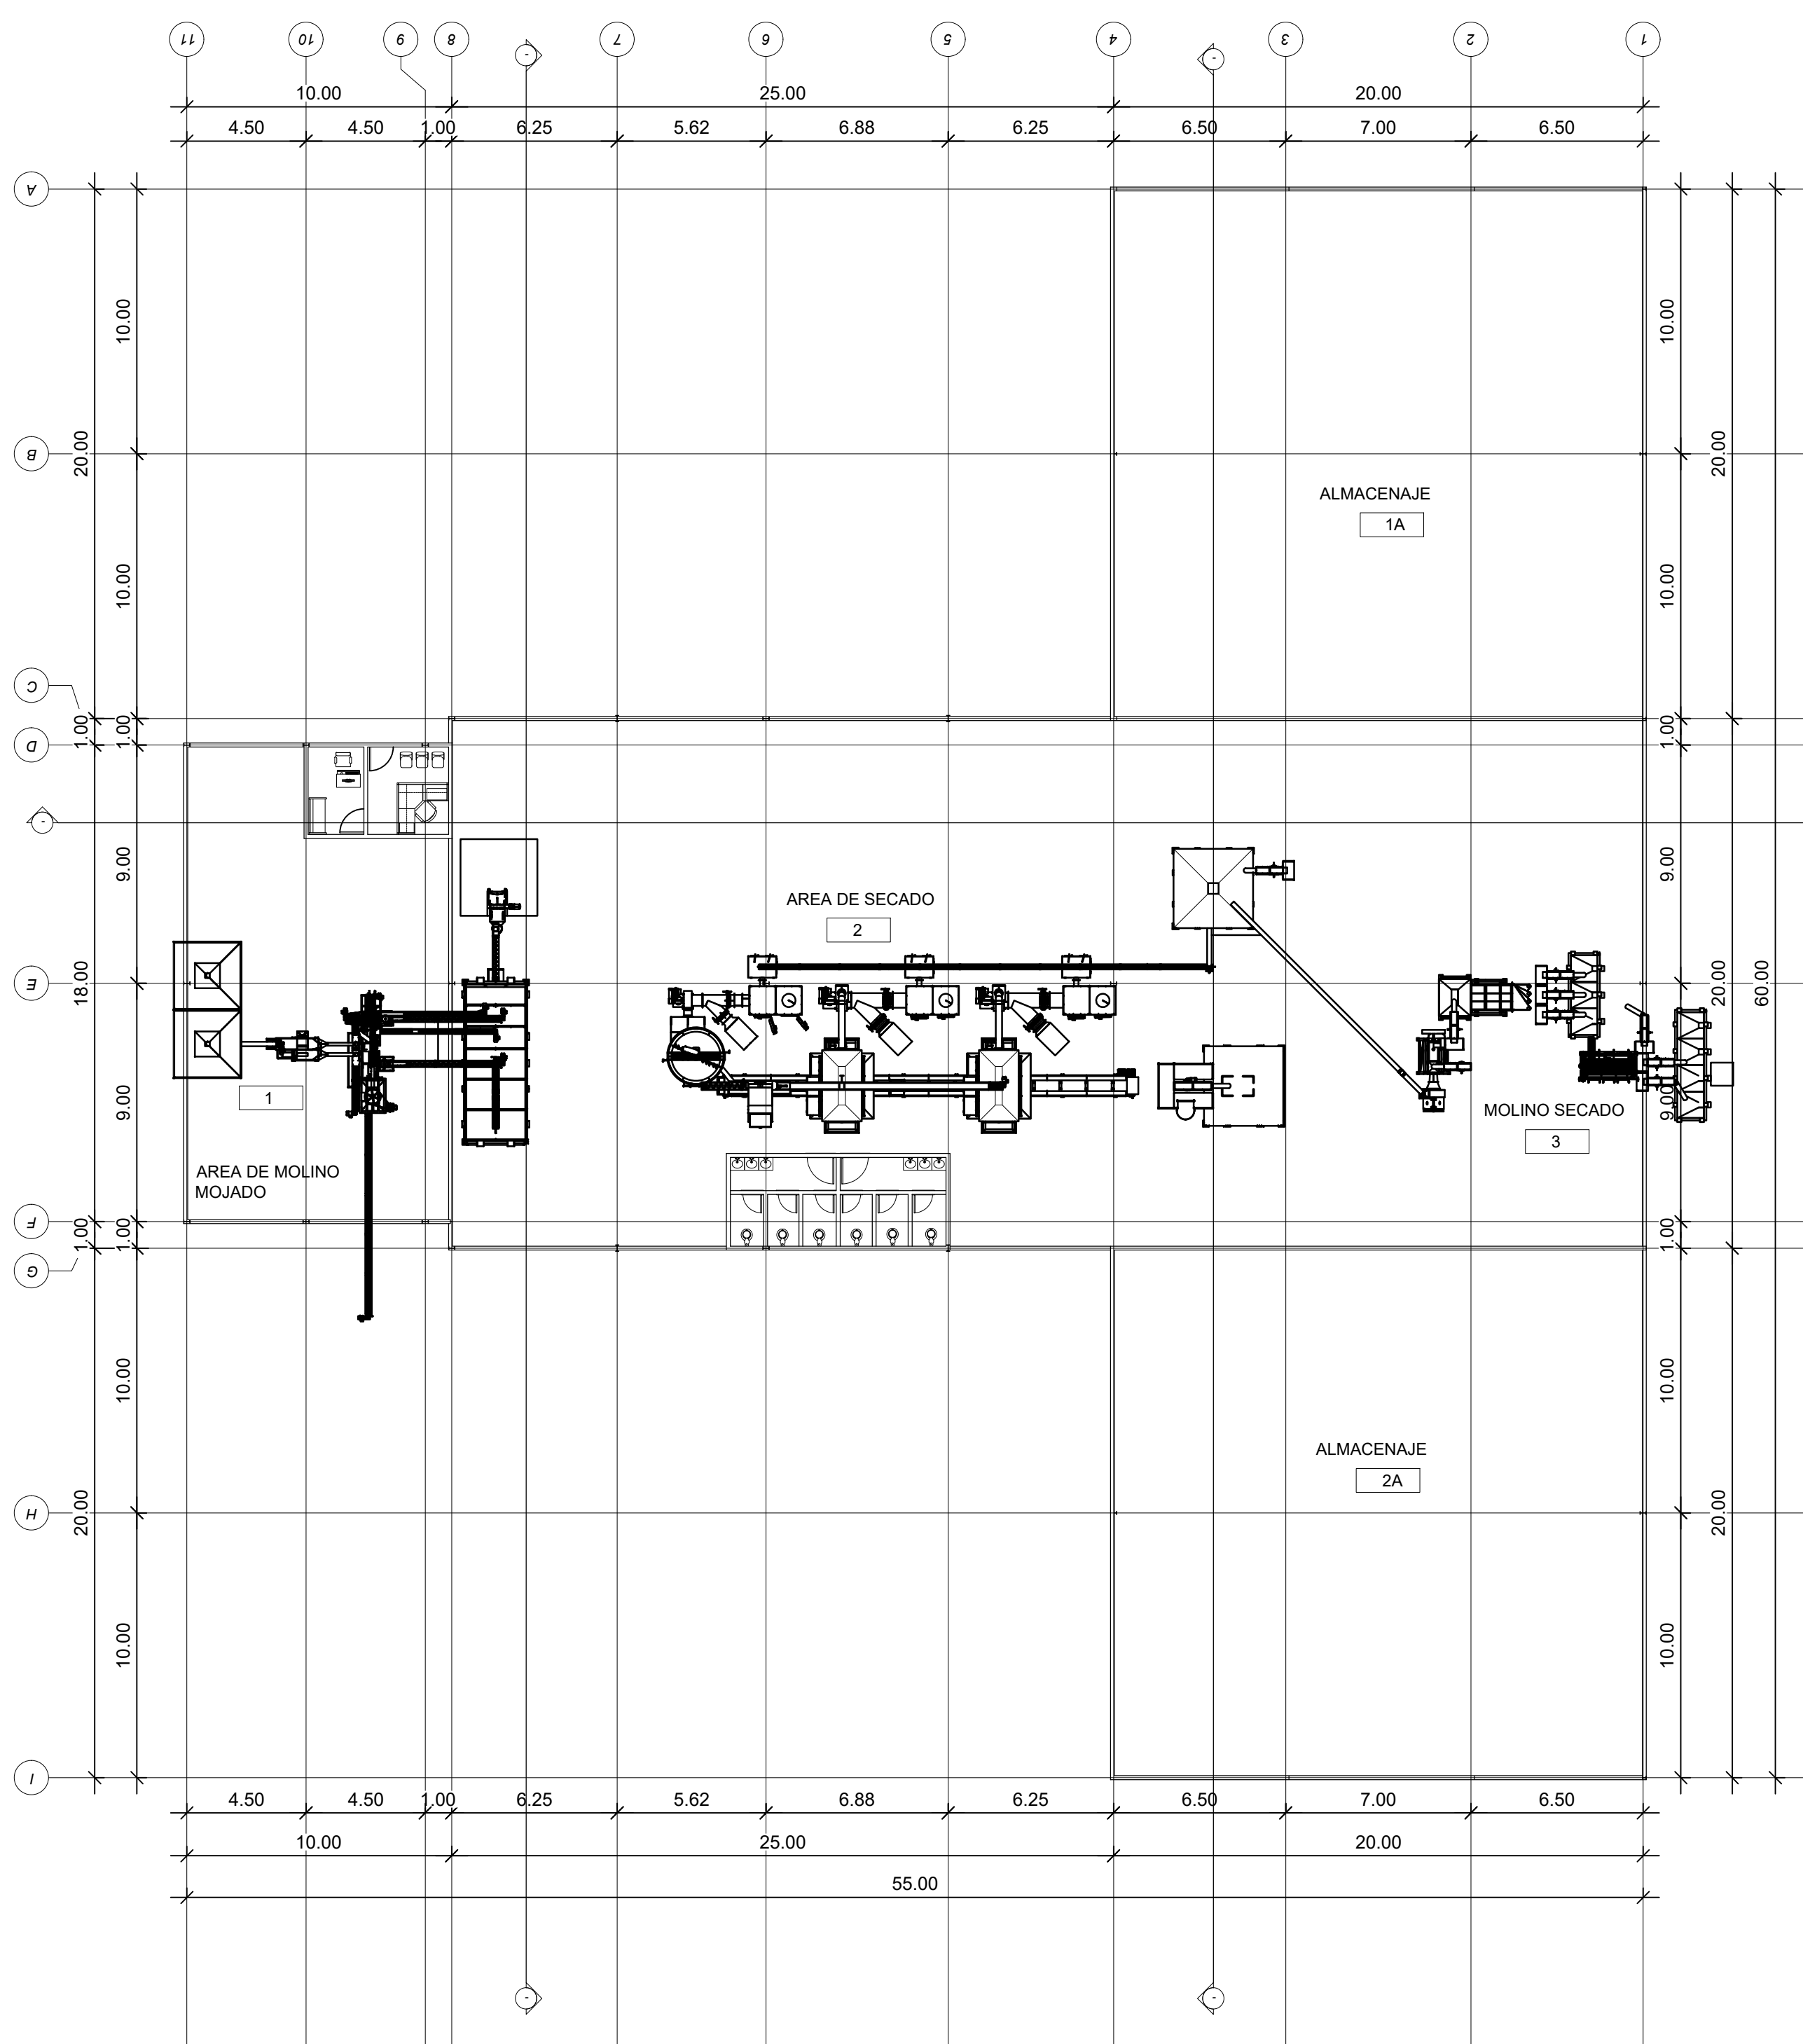


DETALLE CONSTRUCTIVO

SUPERFICIE CORRUGADA PARA ACCESIBILIDAD DE PERSONAS NO VIDENTES

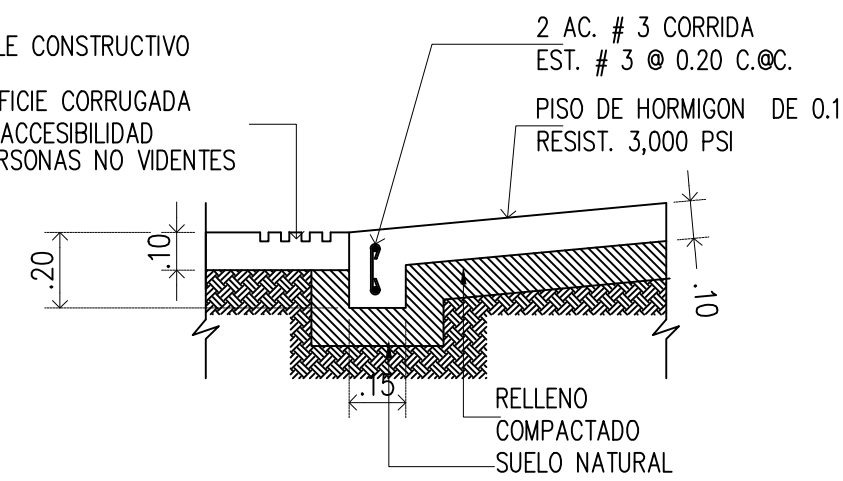

DET. DE RAMPAS DE ACCESO

ESCALA 1/ 20

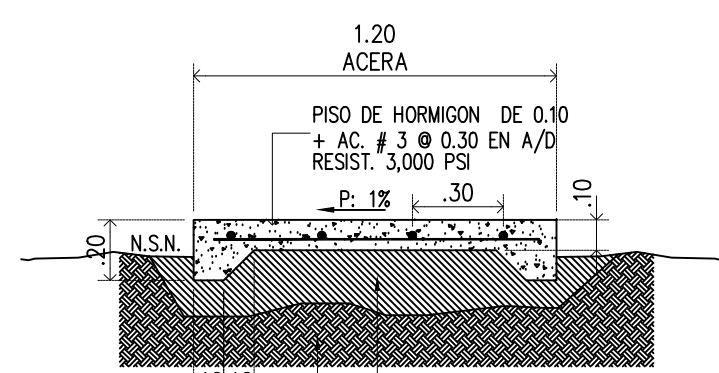


DETALLE DE ACERA

ESCALA 1/ 25

## PLANTA ARQUITECTÓNICA

ESCALA 1:200

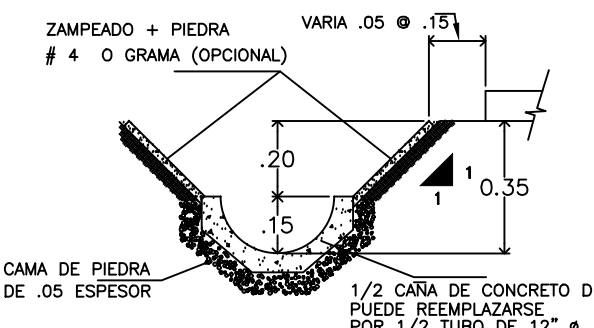

DETALLES / MEDIDAS CANAS

ESC 1:20

PROYECTO:

**GALERAS DE PRODUCCION**

PROPIEDAD DE:  
LAWRENCE FRANCIS KOLEK (E-8-171037)  
KYLE DEAN SNIDER (E-8-171038)  
DINESH KUMAR (PASAPORTE 471140114)

DESCRIPCIÓN DE PROYECTO:  
**ANTEPROYECTO INDUSTRIAL**

UBICADO EN:  
CAISAN, CORREGIMIENTO DE RENACIMIENTO,  
DISTRITO DE RENACIMIENTO, PROVINCIA DE  
CHIRIQUÍ, REPUBLICA DE PANAMÁ.

PROPIETARIO:

FIRMA Y CEDULA

ARQUITECTO DISEÑADOR:

**BALLOY EDUARDO ARAÚZ ARAÚZ**  
LICENCIA:  
2013-001-110

CONTENIDO DE LA HOJA:  
**PLANTA ARQUITECTÓNICA**

FECHA:  
**JUN. 2020**

ESCALA:  
INDICADA

REVISIÓN:  
**N.A.**

APROBADO:

DIRECTOR DE OBRA Y CONSTRUCCIONES MUNICIPALES

**AR-01**

ARQUITECTURA:



TODOS LOS DERECHOS DE ESTE PLANO, DIBUJO O DISEÑO, ESTAN RESERVADOS PARA EL PROPIETARIO Y SON PROPIEDAD INTELECTUAL DEL DISEÑADOR. QUEDA PROHIBIDA SU REPRODUCCIÓN PARCIAL O TOTAL SIN CONSENTIMIENTO DEL PROPIETARIO O DEL ARQUITECTO DISEÑADOR.