



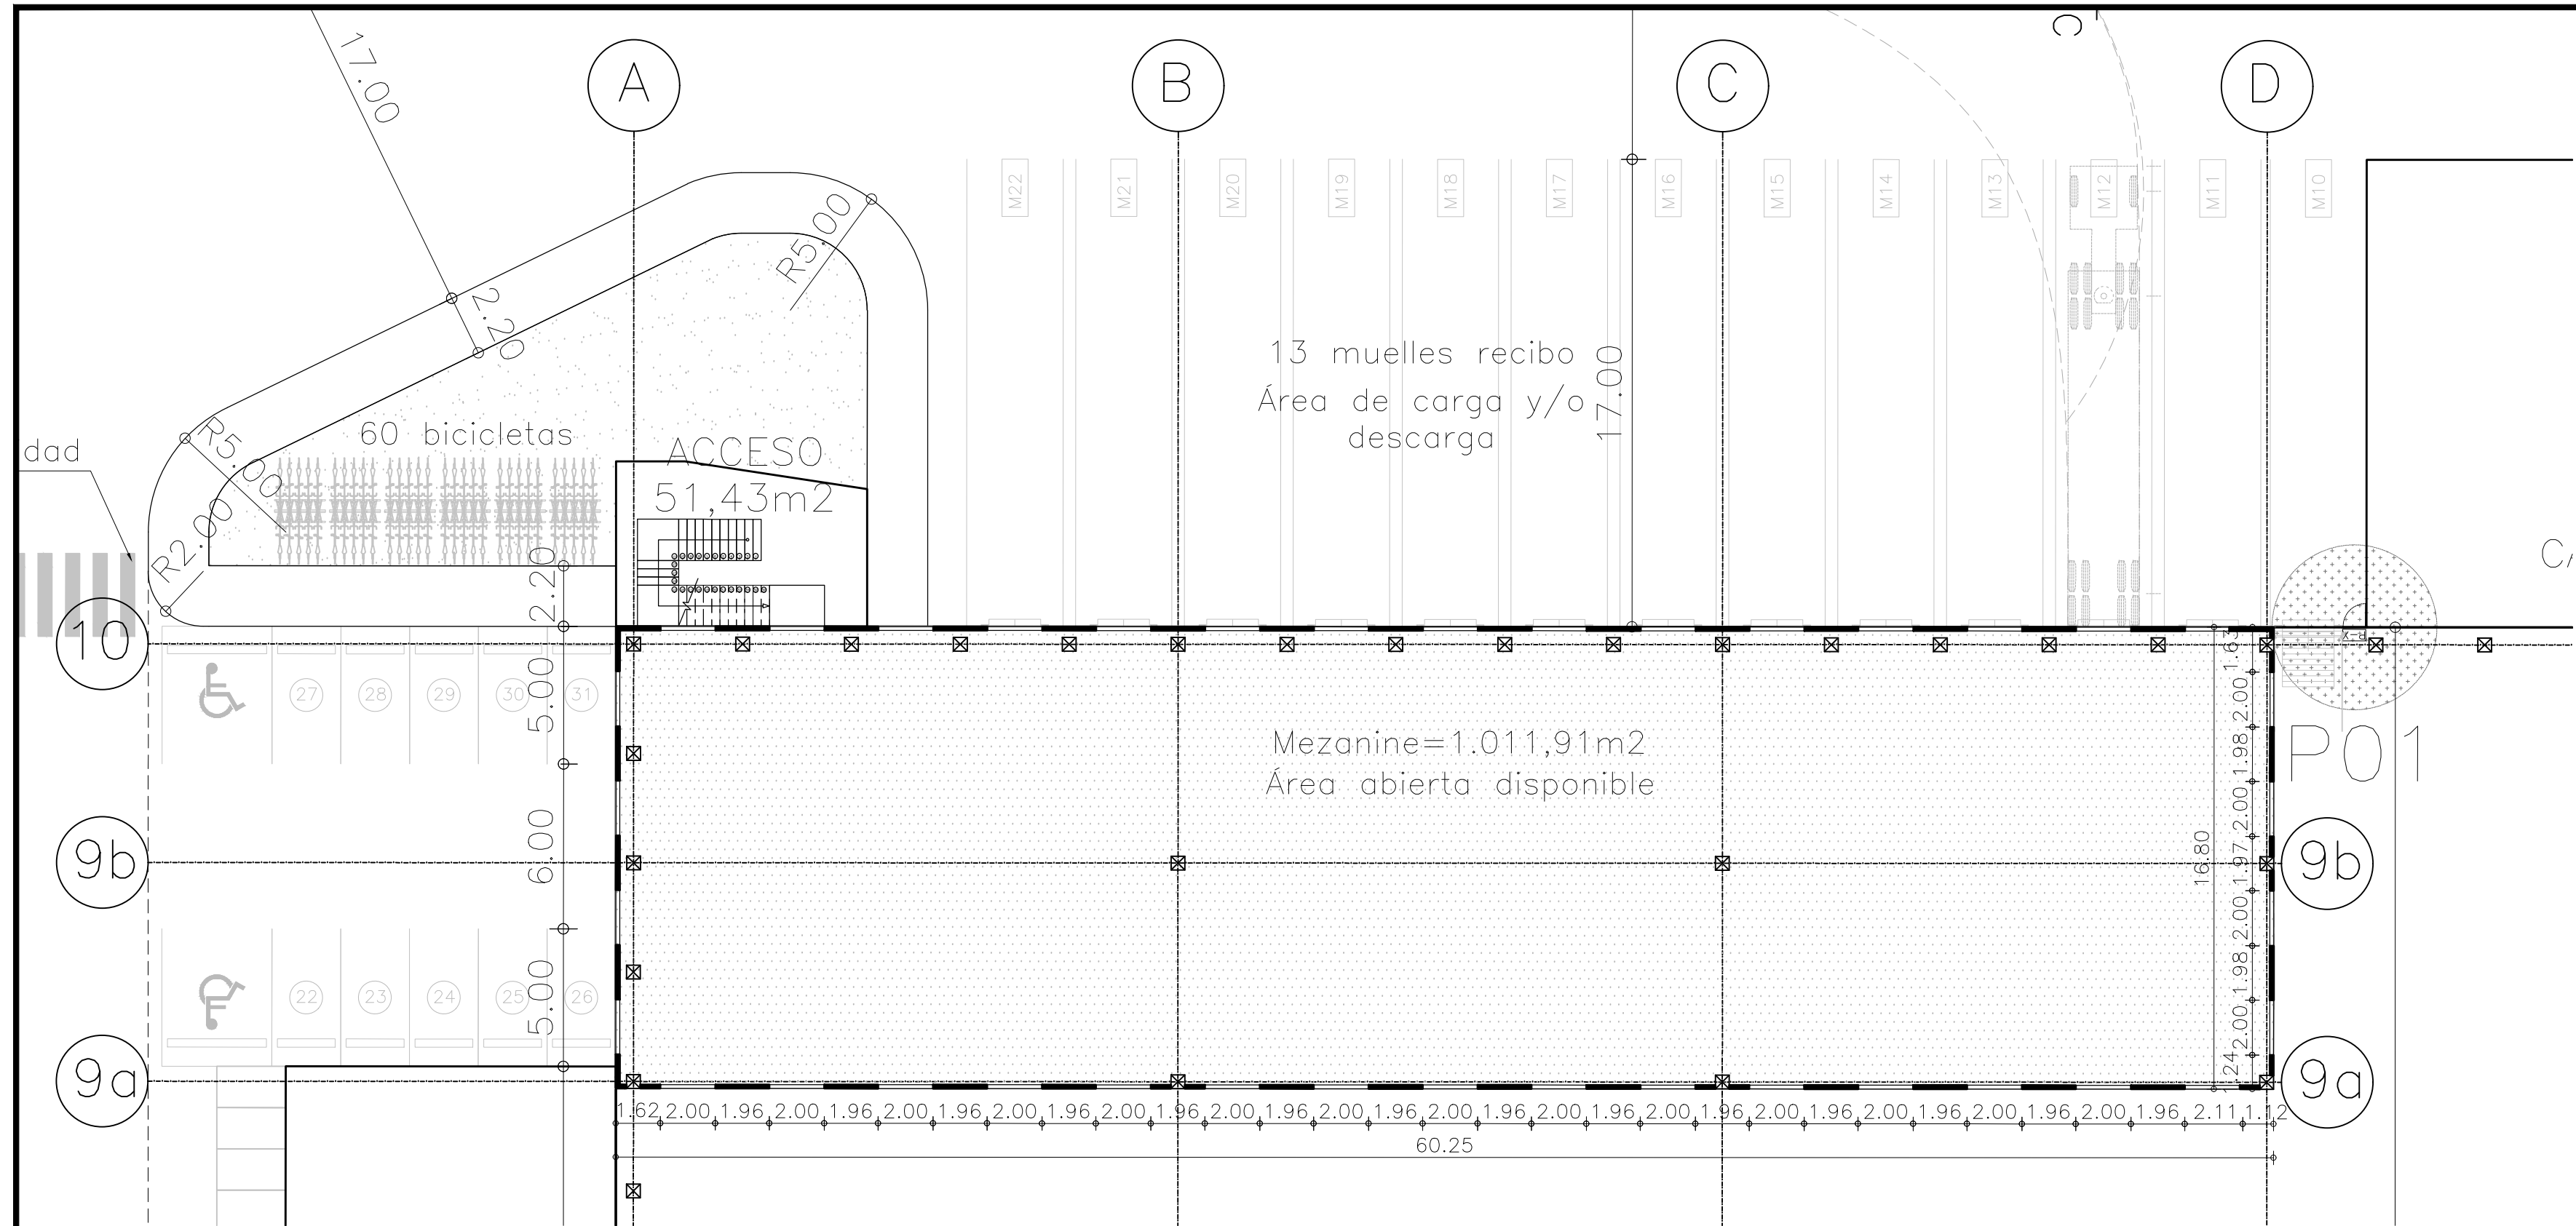

PLANTA ARQUITECTÓNICA MEZANINE,
COSTADO NORTE - GALERA 1
ESCALA 1 : 200

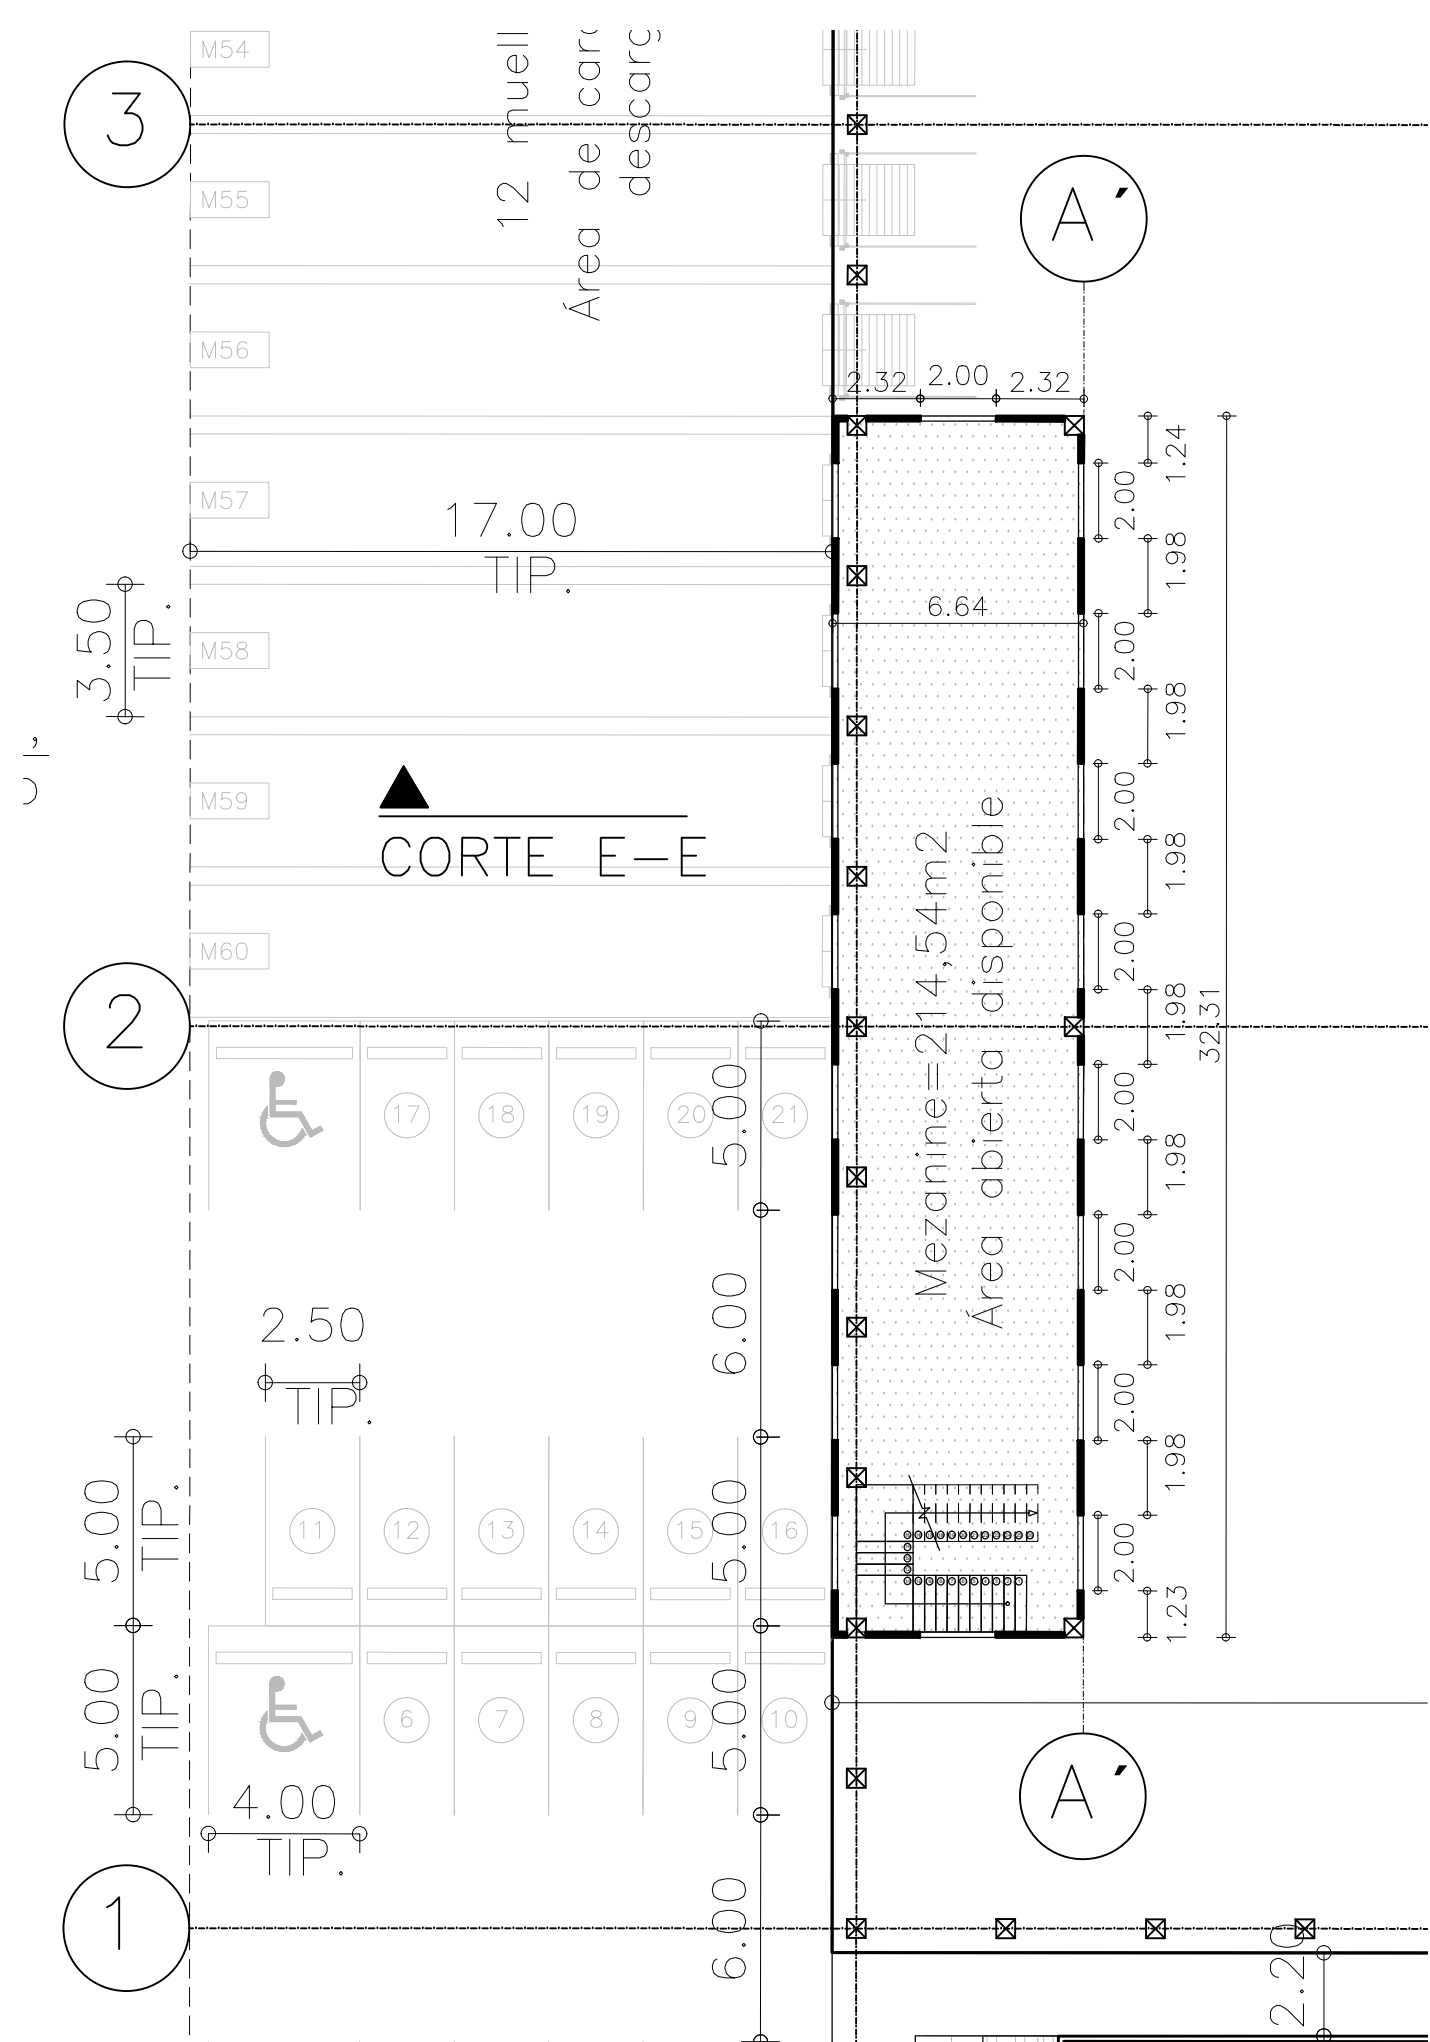


PLANTA ARQUITECTÓNICA MEZANINE,
COSTADO SUR ORIENTE - GALERA 1
ESCALA 1 : 200

SIMBOLOGÍA DE SITIO	
[Symbol]	PUERTA Y PLATAFORMA PARA CAMIÓN A NIVEL DE PISO
[Symbol]	INDICA ÁREA DE JARDÍN
[Symbol]	INDICA RETIROS LATERALES Y FRONTAL
[Symbol]	INDICA ÁREA DE SERVIDUMBRE RÍO TAPIA
[Symbol]	INDICA LÍMITE DE PROPIEDAD
[Symbol]	INDICA ÁREA CONSTRUIBLE
[Symbol]	INDICA LA PROYECCIÓN DE LOS CARRILES DE DESACELERACIÓN Y ACELERACIÓN A CONSTRUIRSE
[Symbol]	INDICA ÁREA DE OFICINA A FUTURO
[Symbol]	INDICA LÍNEA DE SERVIDUMBRE VIAL
[Symbol]	INDICA CENTRO DE VÍA
[Symbol]	INDICA NIVEL DE PISO TERMINADO
[Symbol]	INDICA MUELLE DE CARGA Y DESCARGA
[Symbol]	INDICA ESTACIONAMIENTO VEHÍCULOS
[Symbol]	INDICA ESTACIONAMIENTO MOTOCICLETAS
[Symbol]	INDICA ESTACIONAMIENTO BICICLETAS
[Symbol]	INDICA SALIDA DE EMERGENCIA
[Symbol]	ESTACIONAMIENTOS, DISCAPACITADOS
[Symbol]	COLUMNA ESTRUCTURAL DE ACERO


INFORMACIÓN DE LA AMPLIACIÓN DE SITIO-GALERA 1	
ÁREA CERRADA, GALERA 1, (ALMACENAMIENTO)	25,354,21m²
ÁREA MEZANINE, OFICINA	1,226,45m²
ÁREA (S/E, BATERÍAS, ACCESO, CANAST/RECICLAJE)	783,43m²
ESTACIONAM. EXIGIDOS, USO ALMACENAMIENTO	105 ESTAC.
ESTACIONAM. PROPUESTOS, USO ALMACENAMIENTO	105 ESTAC.
ESTACIONAM. EXIGIDOS, USO OFICINA	41 ESTAC.
ESTACIONAM. PROPUESTOS, USO OFICINA	41 ESTAC.
MUELLES, EXIGIDOS, USO ALMACENAMIENTO	16 ESTAC.
MUELLES, PROPUESTOS, USO ALMACENAMIENTO	60 ESTAC.
ESTACIONAM. DISCAPACITADOS, GALERA 1	5 ESTAC.
ESTACIONAM. MOTOS Y BICICLETAS	NO EXIGE

CONVENCIONES, ESTACIONAMIENTOS PROPUESTOS, GALERA 1	
(1) o (41)	ESTACIONAMIENTOS GALERA 1 USO "OFICINA"
(42) o (49)	ESTACIONAMIENTOS GALERA 1 USO "ALMACENAMIENTO"
M1 o (M60)	MUELLES GALERA 1 CARGA Y DESCARGA
32 Unidades	MOTOCICLETAS
60 Unidades	BICICLETAS
5 Unidades	ESTACIONAMIENTOS, DISCAPACITADOS

NOTA: "TODOS LOS ESTACIONAMIENTOS EN DOBLE FILA PERTENECERÁN AL MISMO USUARIO O PROPIETARIO"

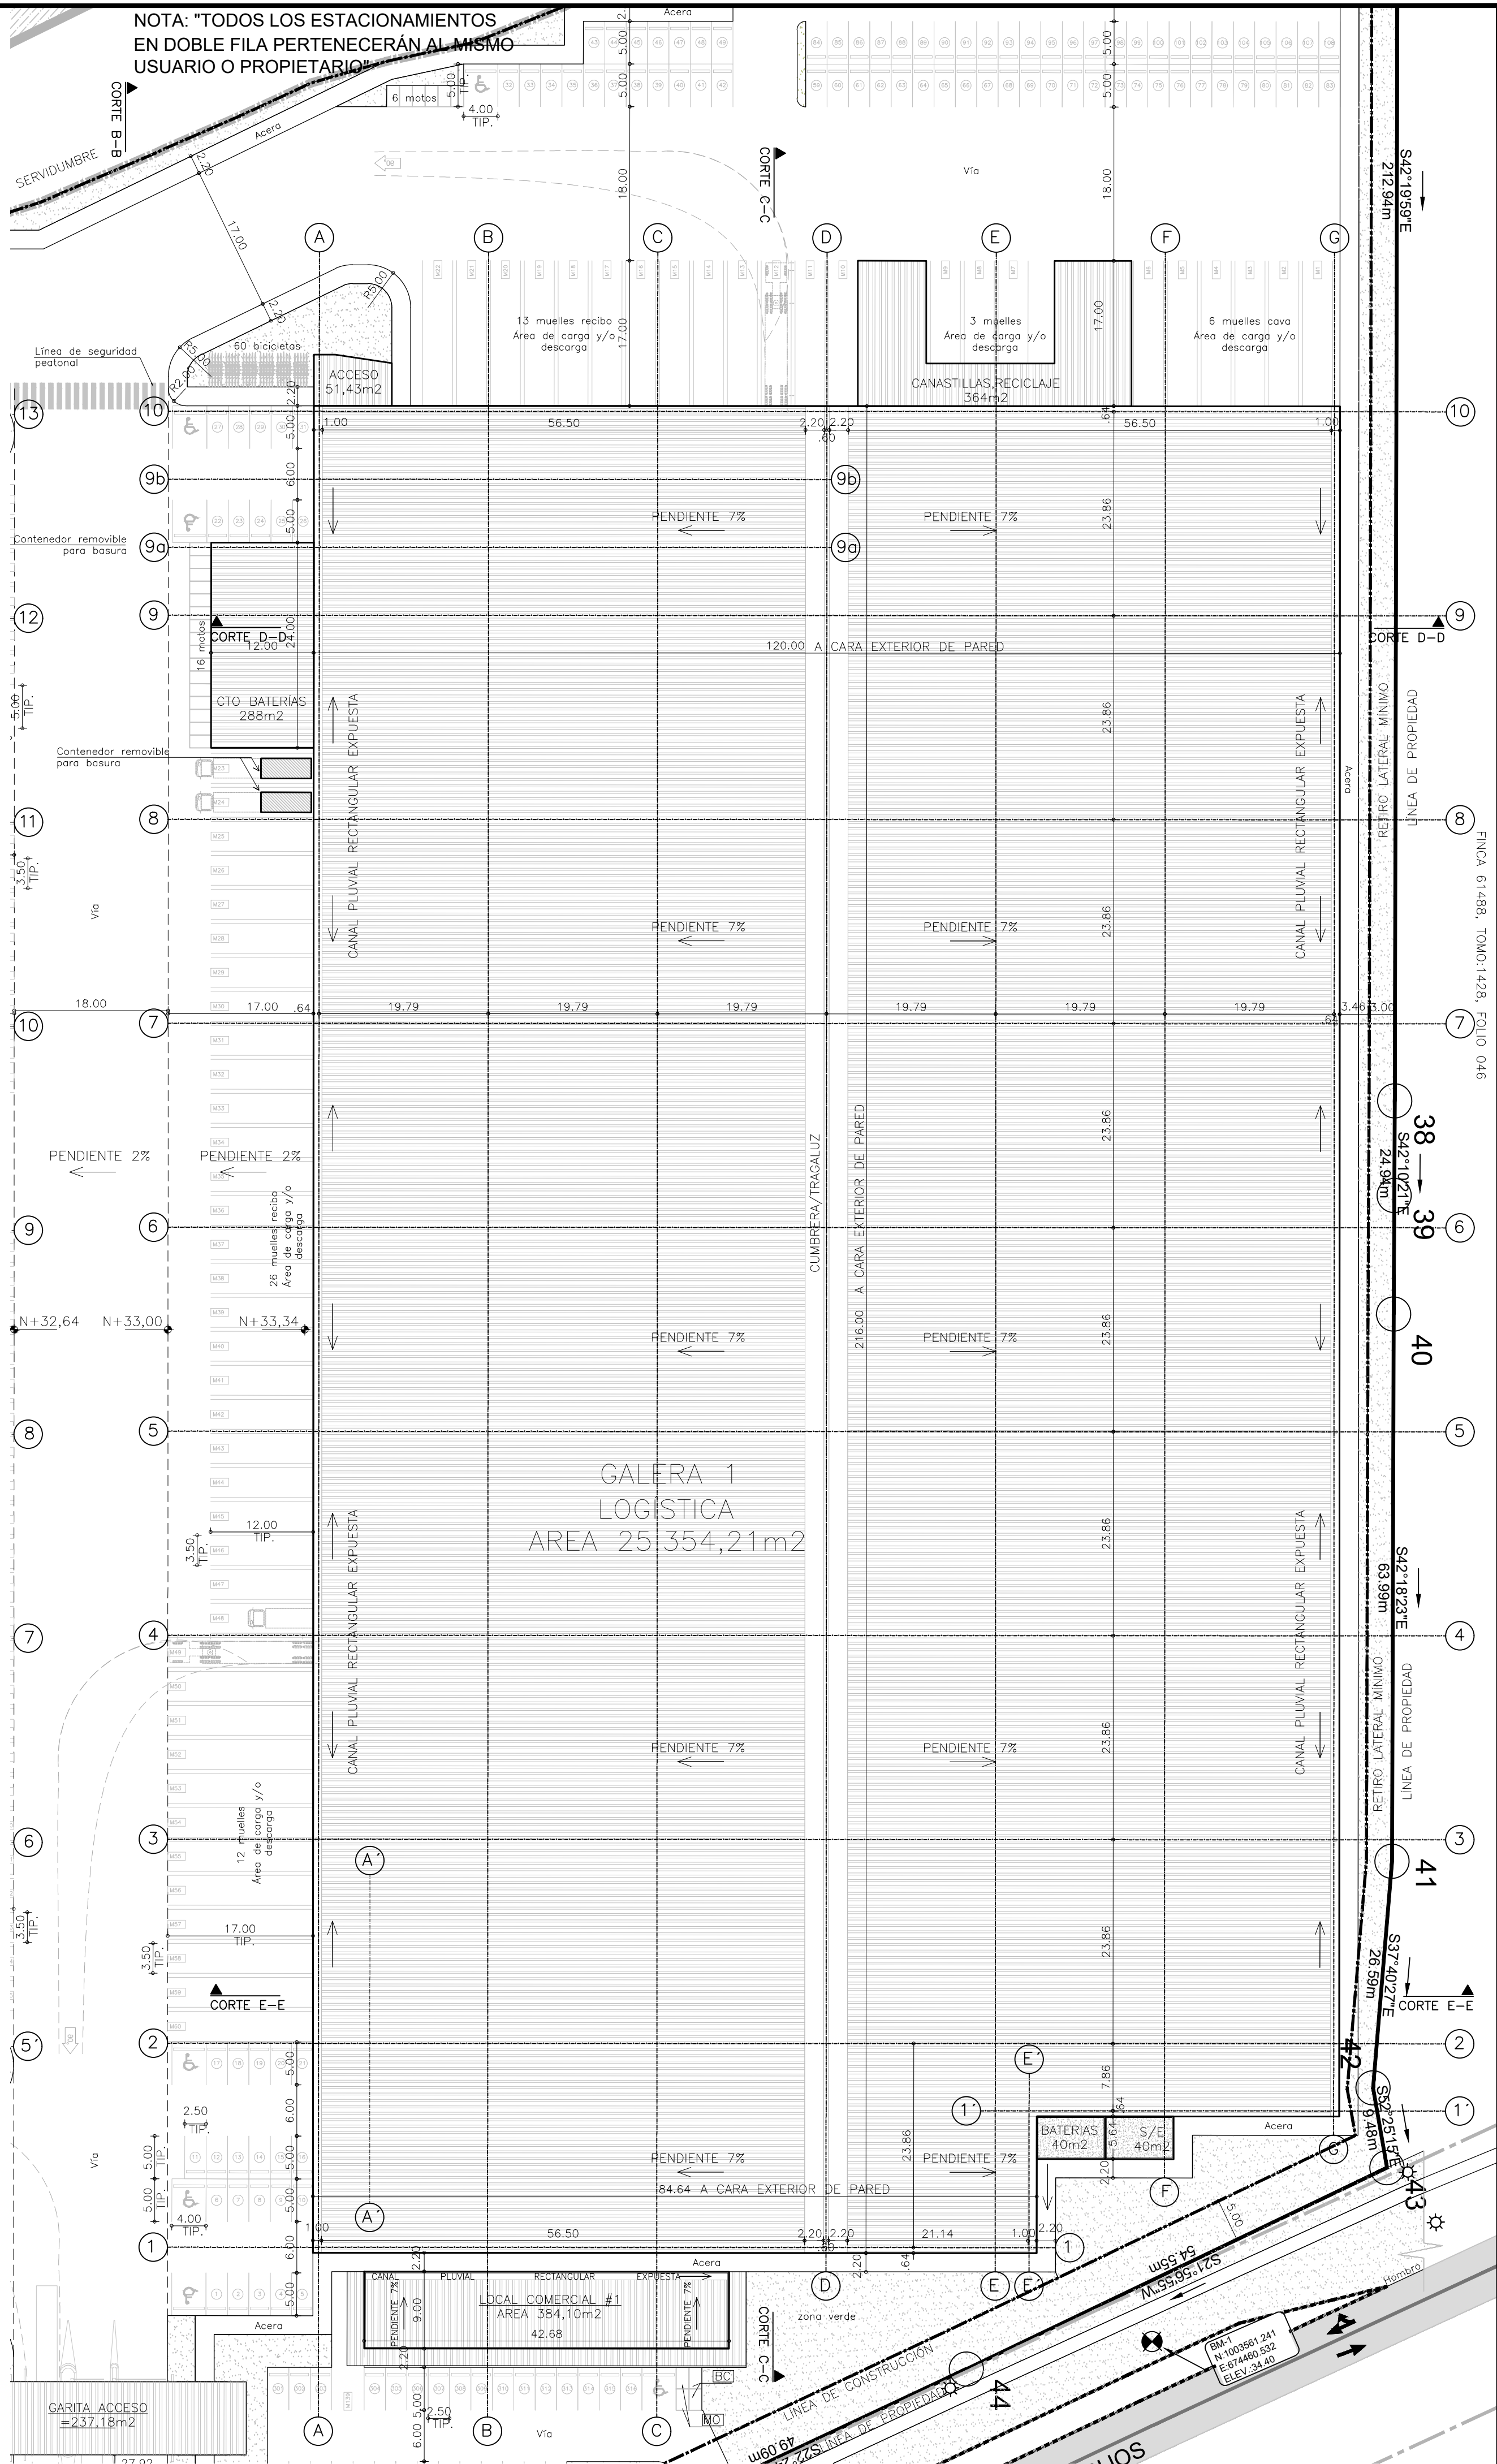

PLANTA ARQUITECTÓNICA DE TECHOS
GALERA 1
ESCALA 1 : 500

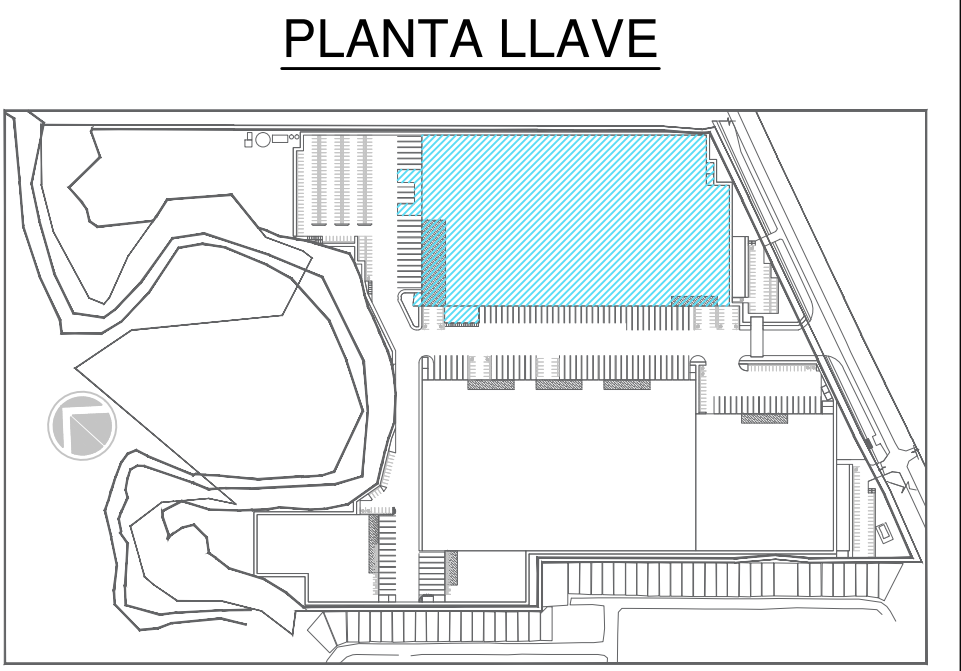

PLANTA LLAVE



SAN CARLOS
URBANIZACIÓN INDUSTRIAL

PROYECTO:

PARQUE LOGÍSTICO SAN CARLOS

DIRECCIÓN DEL PROYECTO:

REPÚBLICA DE PANAMÁ,
PROVINCIA DE PANAMÁ,
DISTRITO DE PANAMÁ,
CORREGIMIENTO DE LAS MAÑANITAS,
CALLE AVE. JOSE MARIA TORRIJOS

PROPIETARIO:

MORNINGS PROPERTY, S.A.

CONTENIDO:

PLANTA ARQUITECTÓNICA,
MEZANINES, GALERA 1

PLANTA ARQUITECTÓNICA DE
TECHOS, GALERA 1

ESCALA:

INDICADAS

Vo Bo PROPIETARIOS:

MORNINGS PROPERTY, S.A.
CARLOS A. RODRIGUEZ LOPERA
PASAPORTE Nro. AN506970
REPRESENTANTE LEGAL

DISEÑO Y DESARROLLO:

ARQ. RICARDO TEJADA B. &
ARQ. MIGUEL A. RODRIGUEZ.

FECHA	OBSERVACIONES
20/03/05	Vr. 2, ANTEPROYECTO

SECCIÓN:

ARQUITECTURA

DIBUJÓ:

ARQ. JORGE A. GIRALDO CARDONA

APROBADO:

DIRECTOR DE OBRAS MUNICIPALES

No. DE LA HOJA:

A-04

DE 12

ARCHIVO: 200305 ANTEPROYECTO A-04.dwg