

PROYECTO:

PARQUE LOGÍSTICO SAN CARLOS

DIRECCIÓN DEL PROYECTO:

REPÚBLICA DE PANAMÁ,
PROVINCIA DE PANAMÁ,
DISTRITO DE PANAMÁ,
CORREGIMIENTO DE LAS MAÑANITAS,
CALLE AVE. JOSE MARIA TORRIJOS

ANTEPROYECTO

PROPIETARIO:

MORNINGS PROPERTY, S.A.

CONTENIDO:

AMPLIACIÓN DE SITIO
GALERA 3

PLANTA BAJA ARQUITECTÓNICA,
PLANTA DE MEZANINE Y TECHOS
GALERA 3

ESCALA:

INDICADAS

Vo Bo PROPIETARIOS:

MORNINGS PROPERTY, S.A.
CARLOS A. RODRIGUEZ LOPERA
PASAPORTE Nro. AN508970
REPRESENTANTE LEGAL

DISEÑO Y DESARROLLO:

ARQ. RICARDO TEJADA B. &
ARQ. MIGUEL A. RODRIGUEZ.

FECHA OBSERVACIONES

20/03/05	Vr. 2, ANTEPROYECTO

SECCIÓN:
ARQUITECTURA


DIBUJÓ:
ARQ. JORGE A. GIRALDO CARDONA

APROBADO:

DIRECTOR DE OBRAS MUNICIPALES

No. DE LA HOJA:

A-07
DE 12

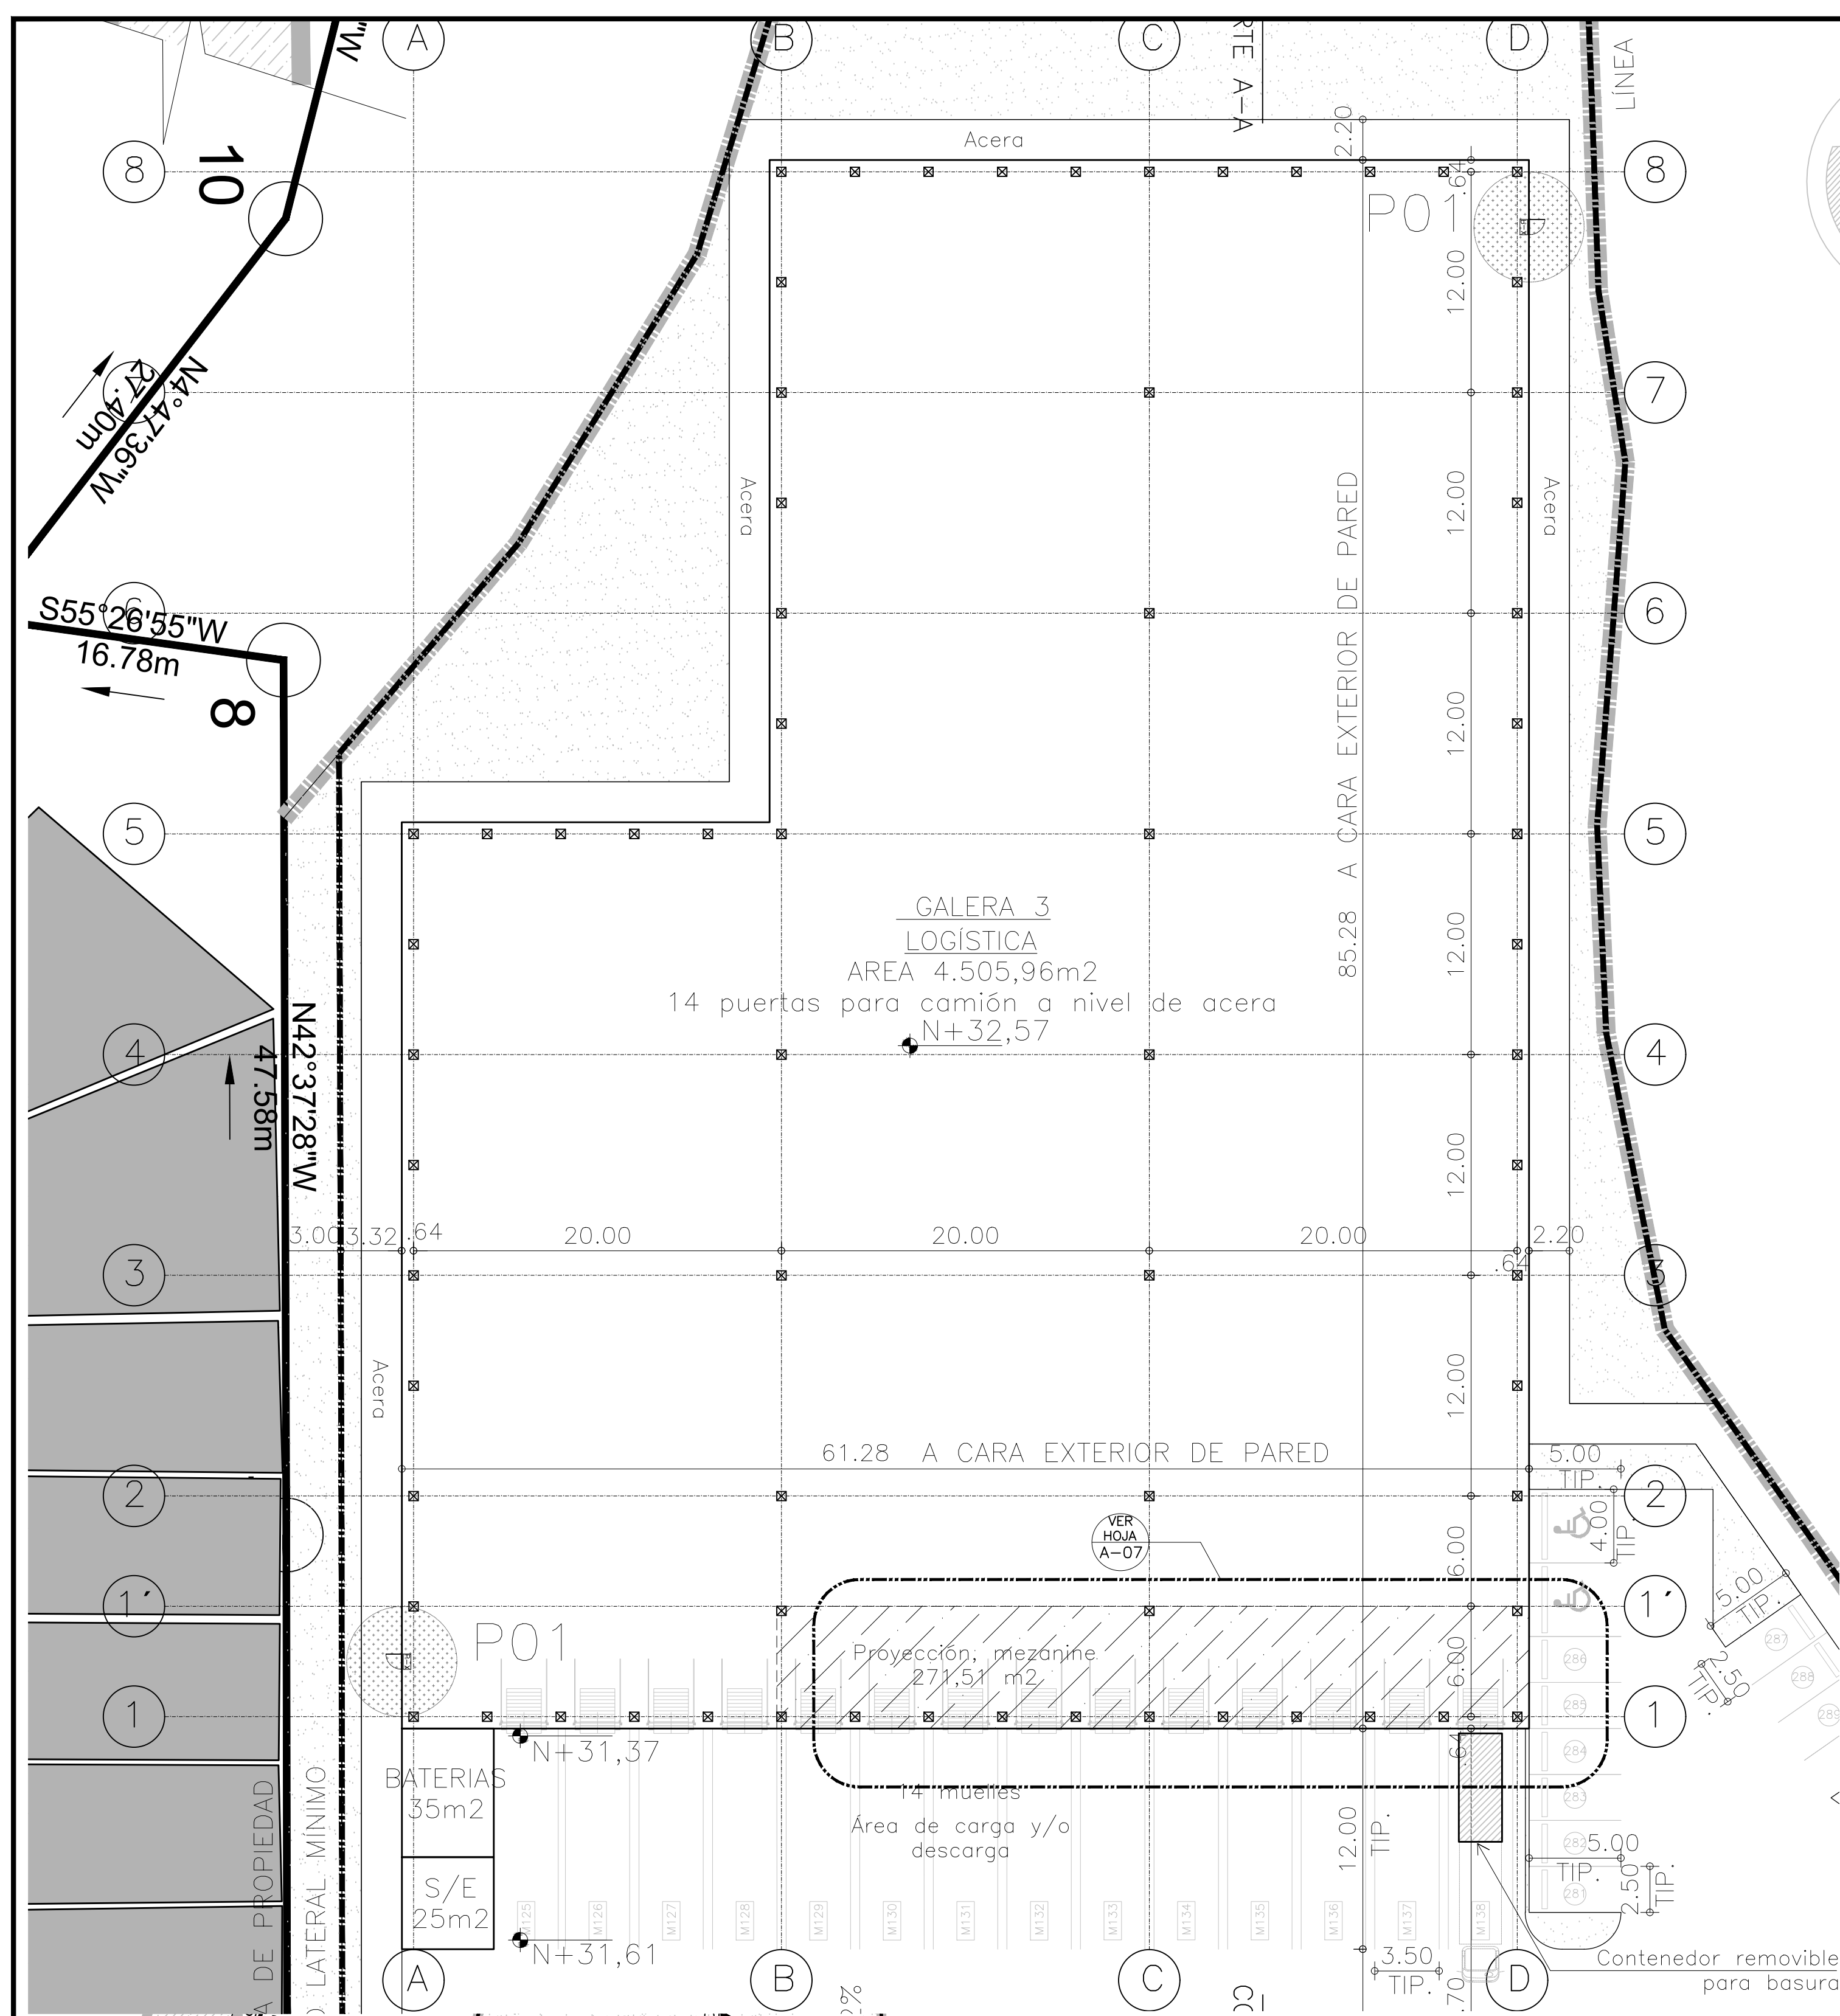

SIMBOLOGÍA DE SITIO






- PUERTA Y PLATAFORMA PARA CAMIÓN
- INDICA ÁREA DE JARDÍN
- INDICA RETIROS LATERALES Y FRONTAL
- INDICA ÁREA DE SERVIDUMBRE RÍO TAPIA
- INDICA LÍMITE DE PROPIEDAD
- INDICA ÁREA CONSTRUIBLE
- INDICA LA PROYECCIÓN DE LOS CARRILES DE DESACELERACIÓN Y ACELERACIÓN A CONSTRUIRSE
- INDICA ÁREA DE OFICINA A FUTURO
- INDICA LÍNEA DE SERVIDUMBRE VIAL
- INDICA CENTRO DE VÍA
- INDICA NIVEL DE PISO TERMINADO
- INDICA MUELLE DE CARGA Y DESCARGA
- INDICA ESTACIONAMIENTO VEHÍCULOS
- INDICA ESTACIONAMIENTO MOTOCICLETAS
- INDICA ESTACIONAMIENTO BICICLETAS
- INDICA SALIDA DE EMERGENCIA
- ESTACIONAMIENTOS, DISCAPACITADOS
- COLUMNA ESTRUCTURAL DE ACERO

INFORMACIÓN DE LA AMPLIACIÓN DE SITIO-GALERA 3

ÁREA CERRADA, GALERA 3, (ALMACENAMIENTO)	4.505,96m ²
ÁREA MEZANINE, OFICINA	271,51m ²
ÁREA (S/E Y BATERIAS)	60,00m ²
ESTACIONAM: EXIGIDOS, USO ALMACENAMIENTO	18 ESTAC.
ESTACIONAM: PROPUESTOS, USO ALMACENAMIENTO	20 ESTAC.
ESTACIONAM: EXIGIDOS, USO OFICINA	9 ESTAC.
ESTACIONAM: PROPUESTOS, USO OFICINA	9 ESTAC.
MUELLES: EXIGIDOS, USO ALMACENAMIENTO	4 ESTAC.
MUELLES: PROPUESTOS, USO ALMACENAMIENTO	14 ESTAC.
ESTACIONAM: DISCAPACITADOS, GALERA 3	2 ESTAC.
ESTACIONAM: MOTOS Y BICICLETAS	NO EXIGE

CONVENIONES, ESTACIONAMIENTOS PROPUESTOS, GALERA 3

ESTACIONAMIENTOS GALERA 3	USO OFICINA
ESTACIONAMIENTOS GALERA 3	USO ALMACENAMIENTO
MUELLES GALERA 3	USO ALMACENAMIENTO
MOTOCICLETAS	
BICICLETAS	
ESTACIONAMIENTOS, DISCAPACITADOS	

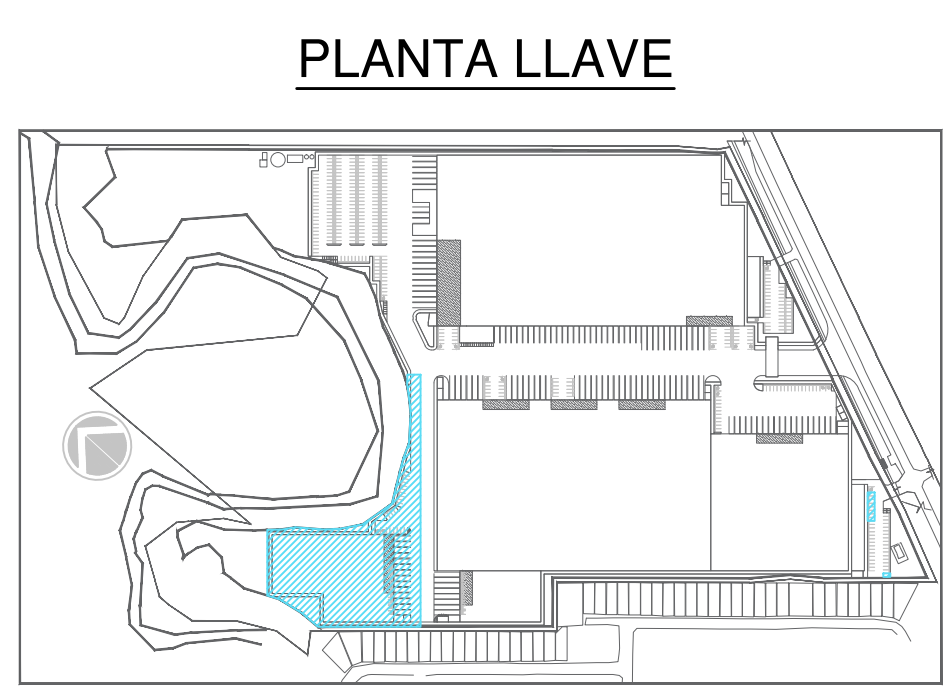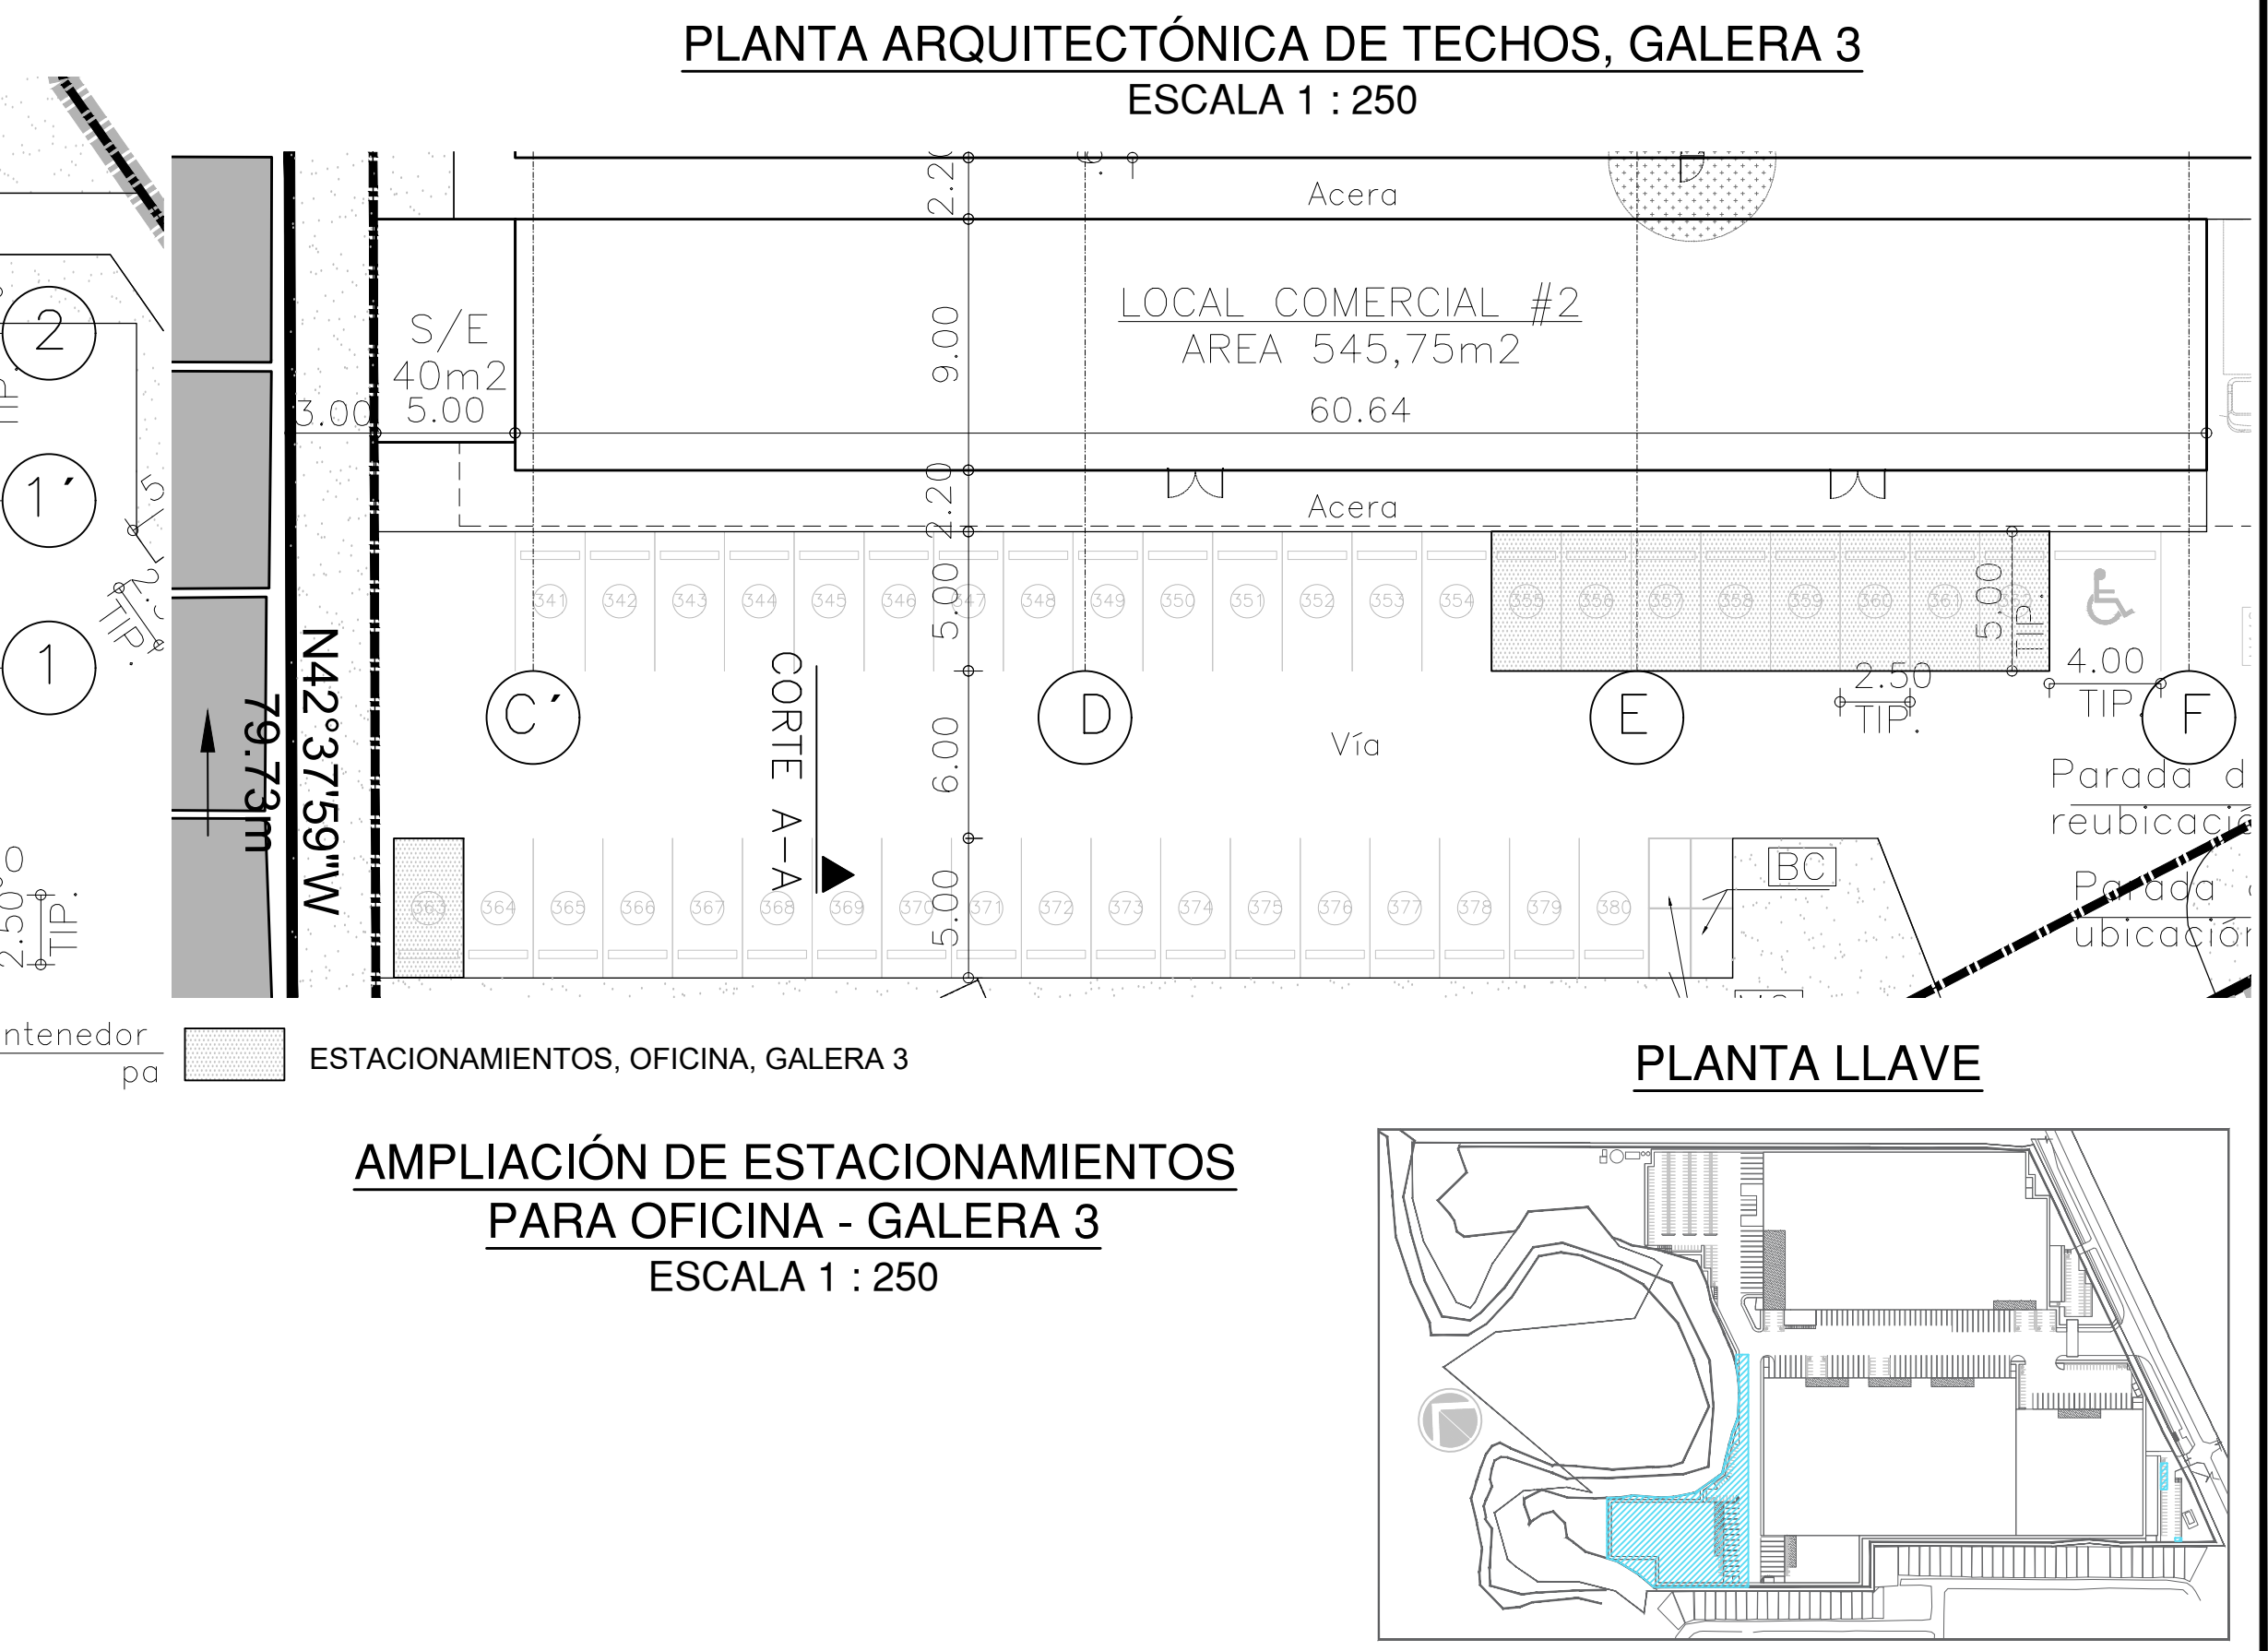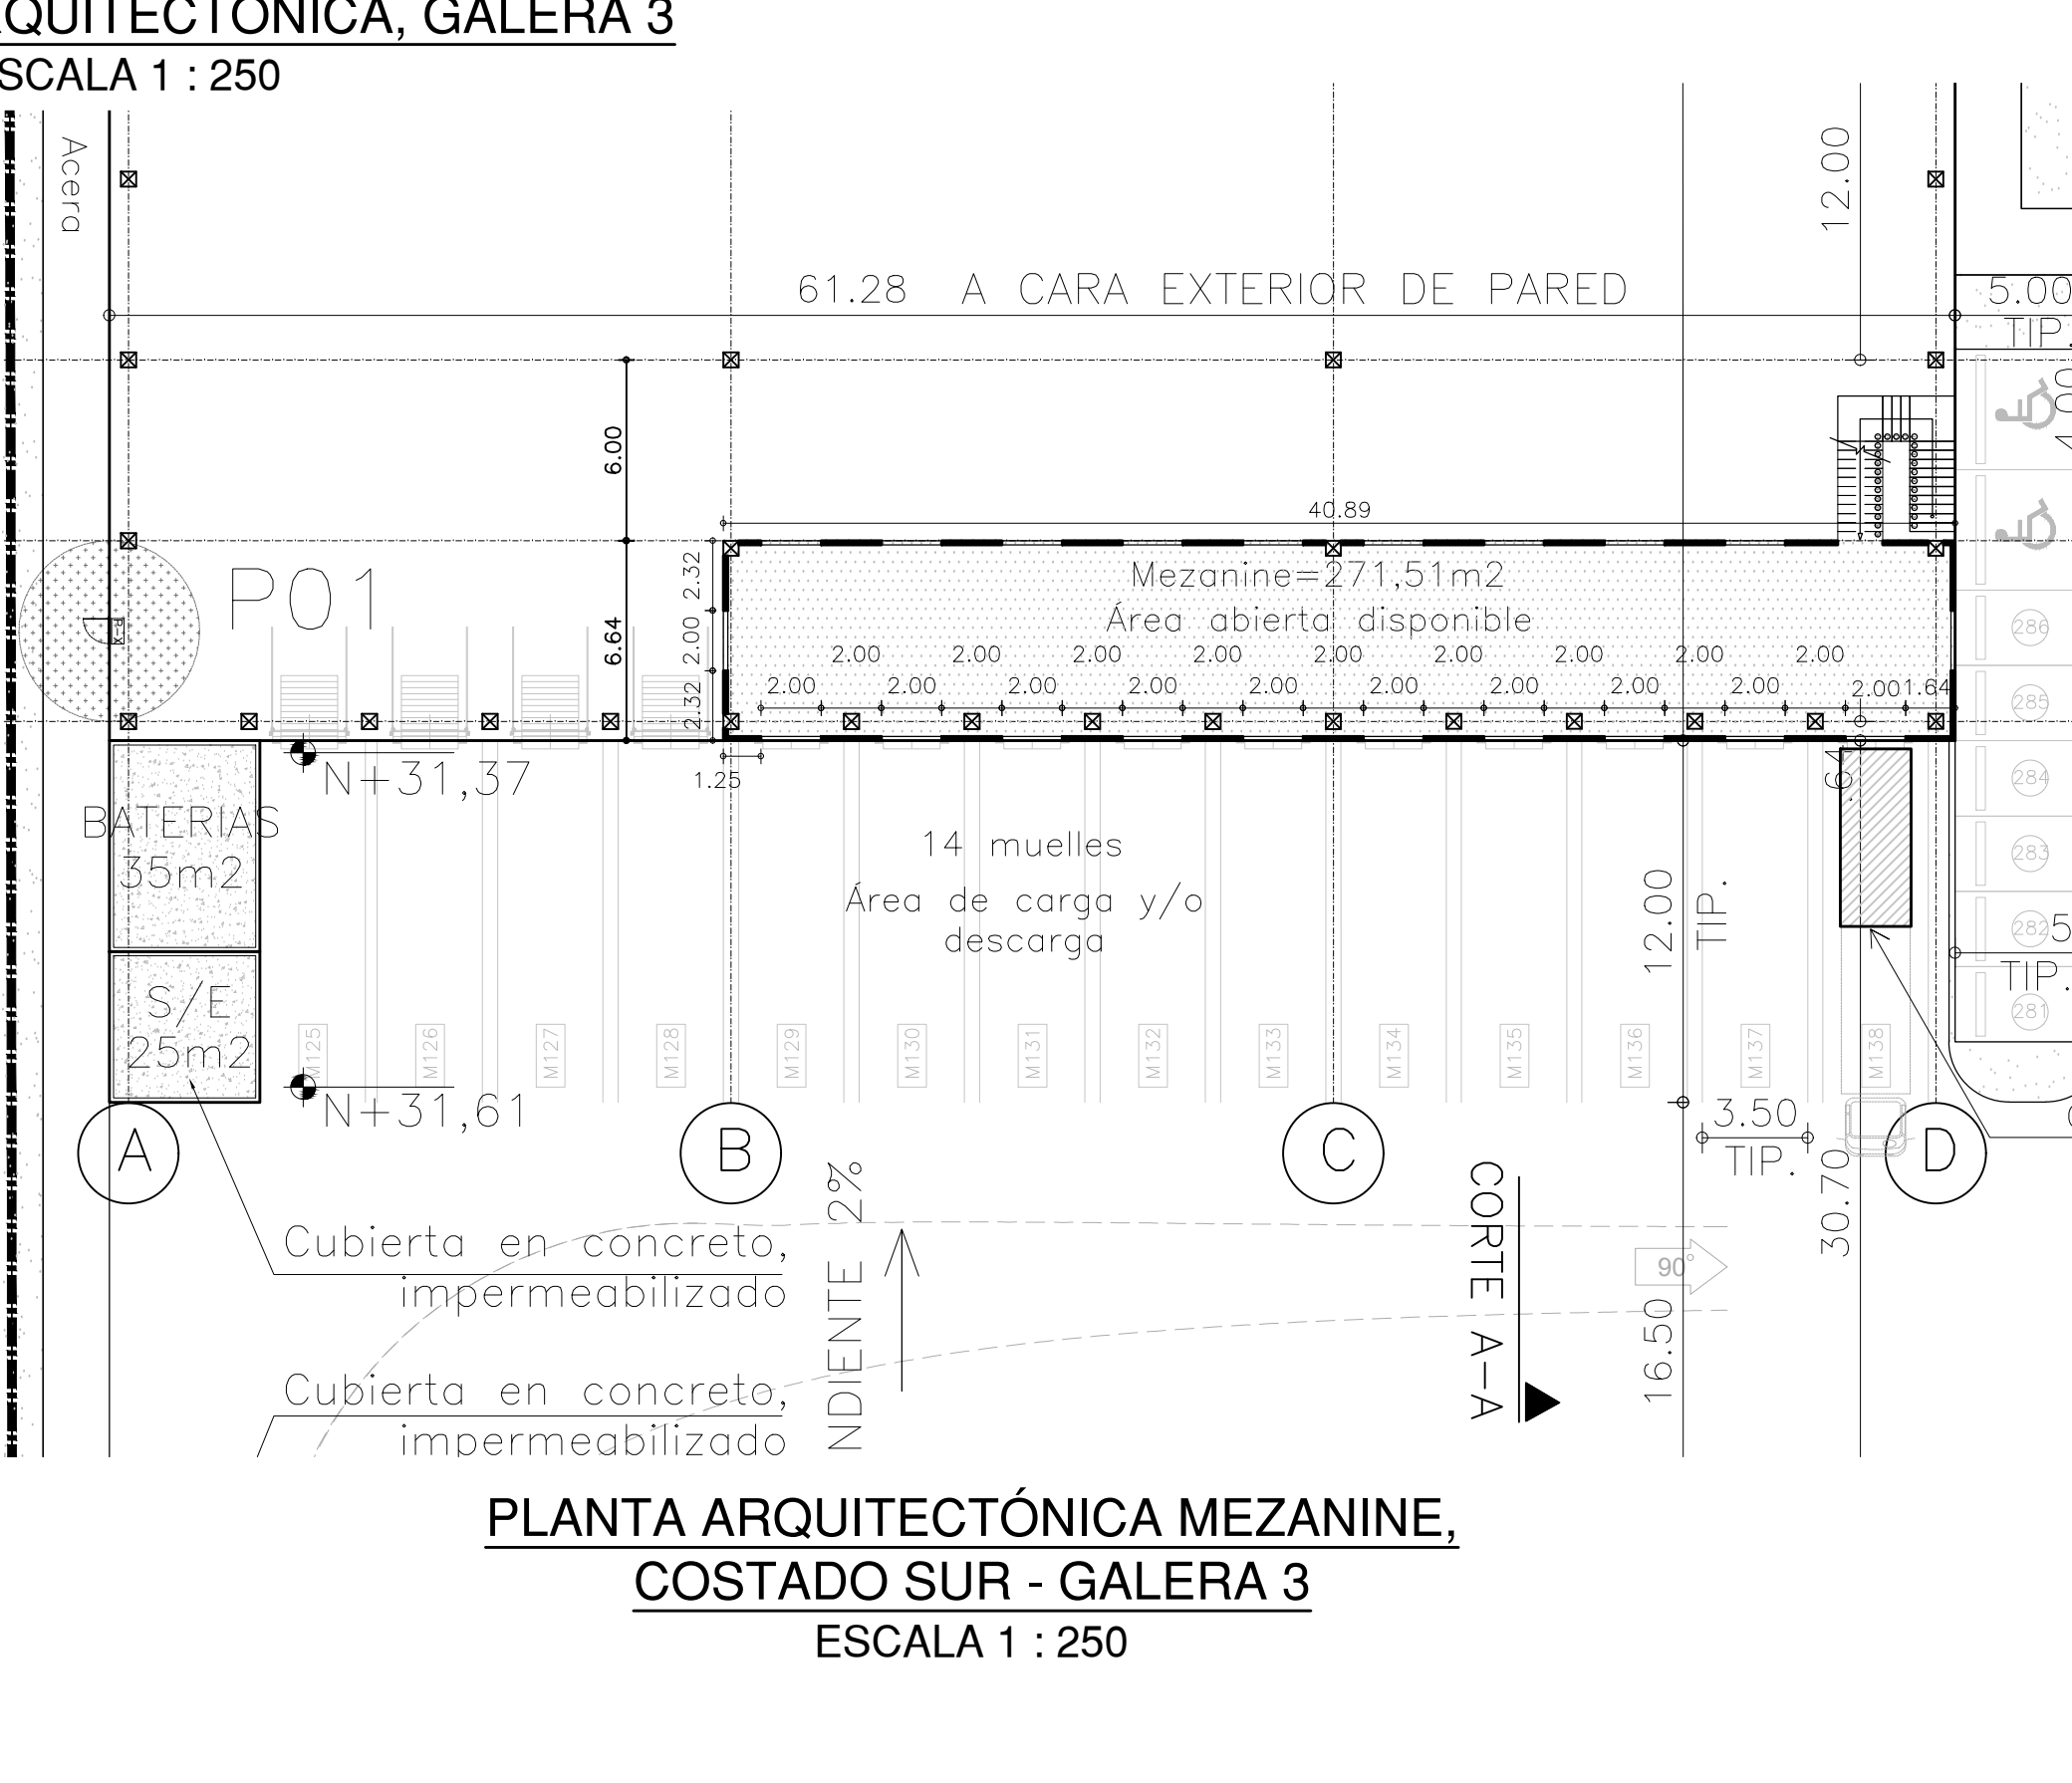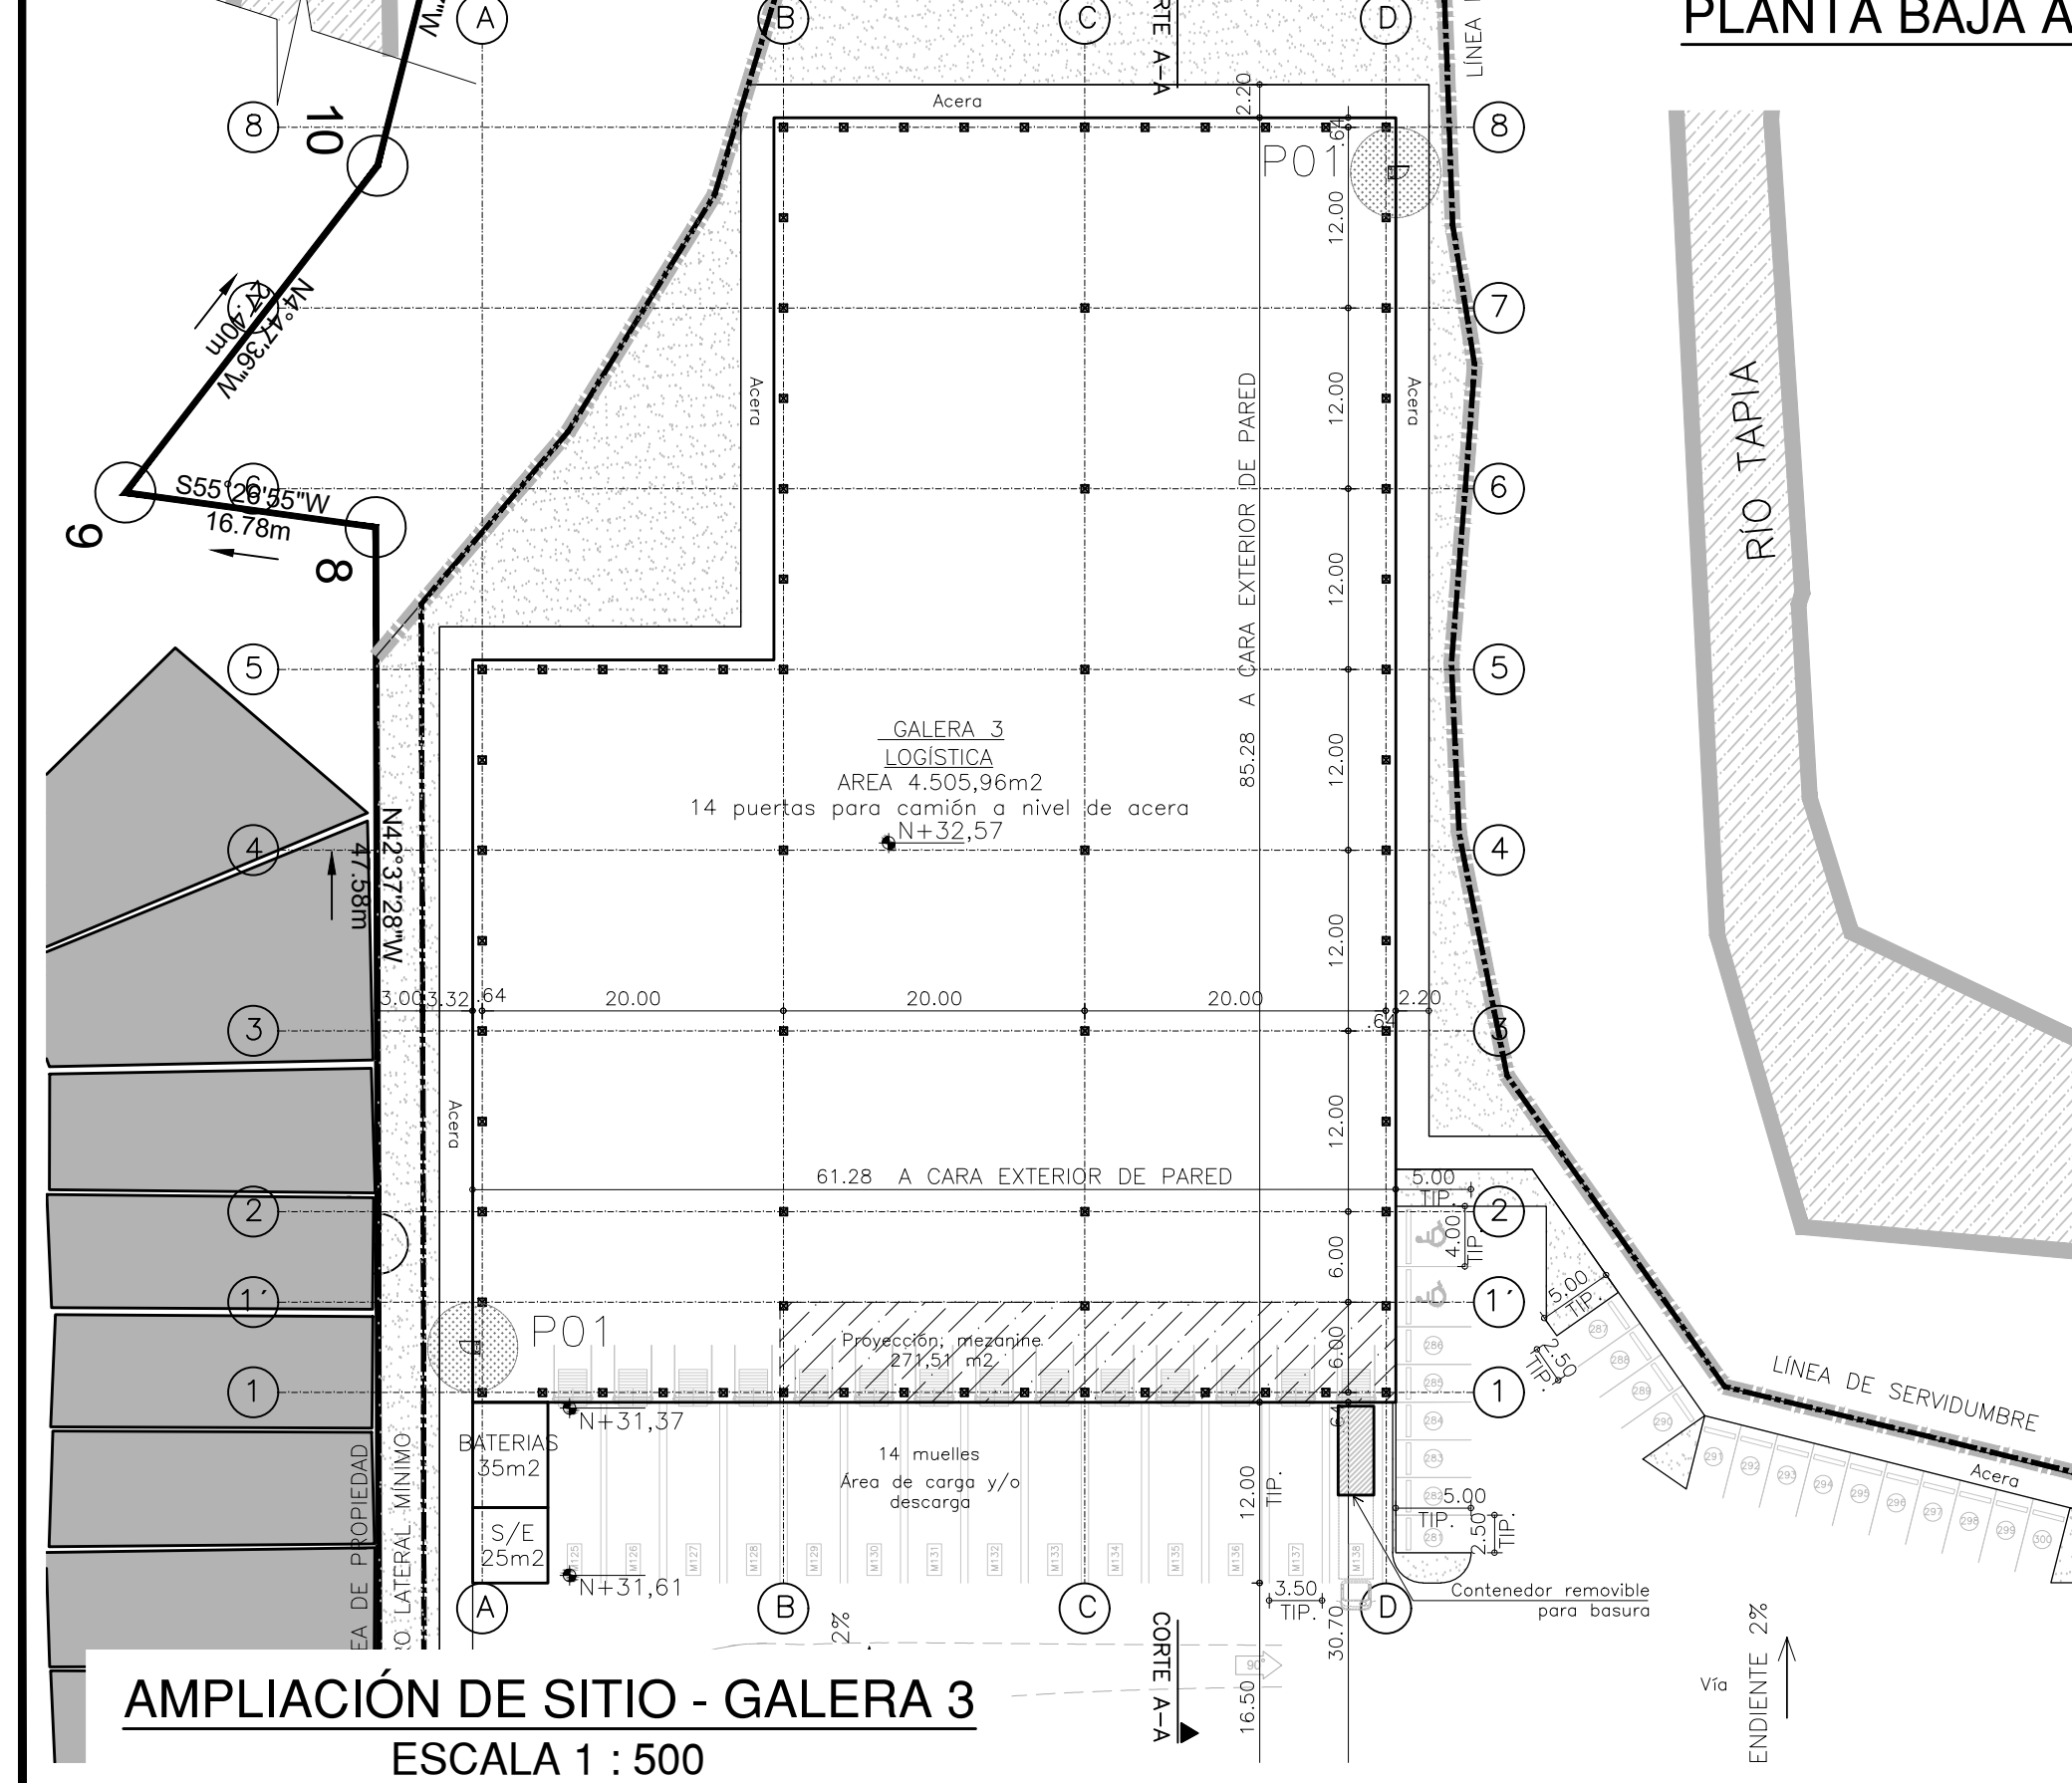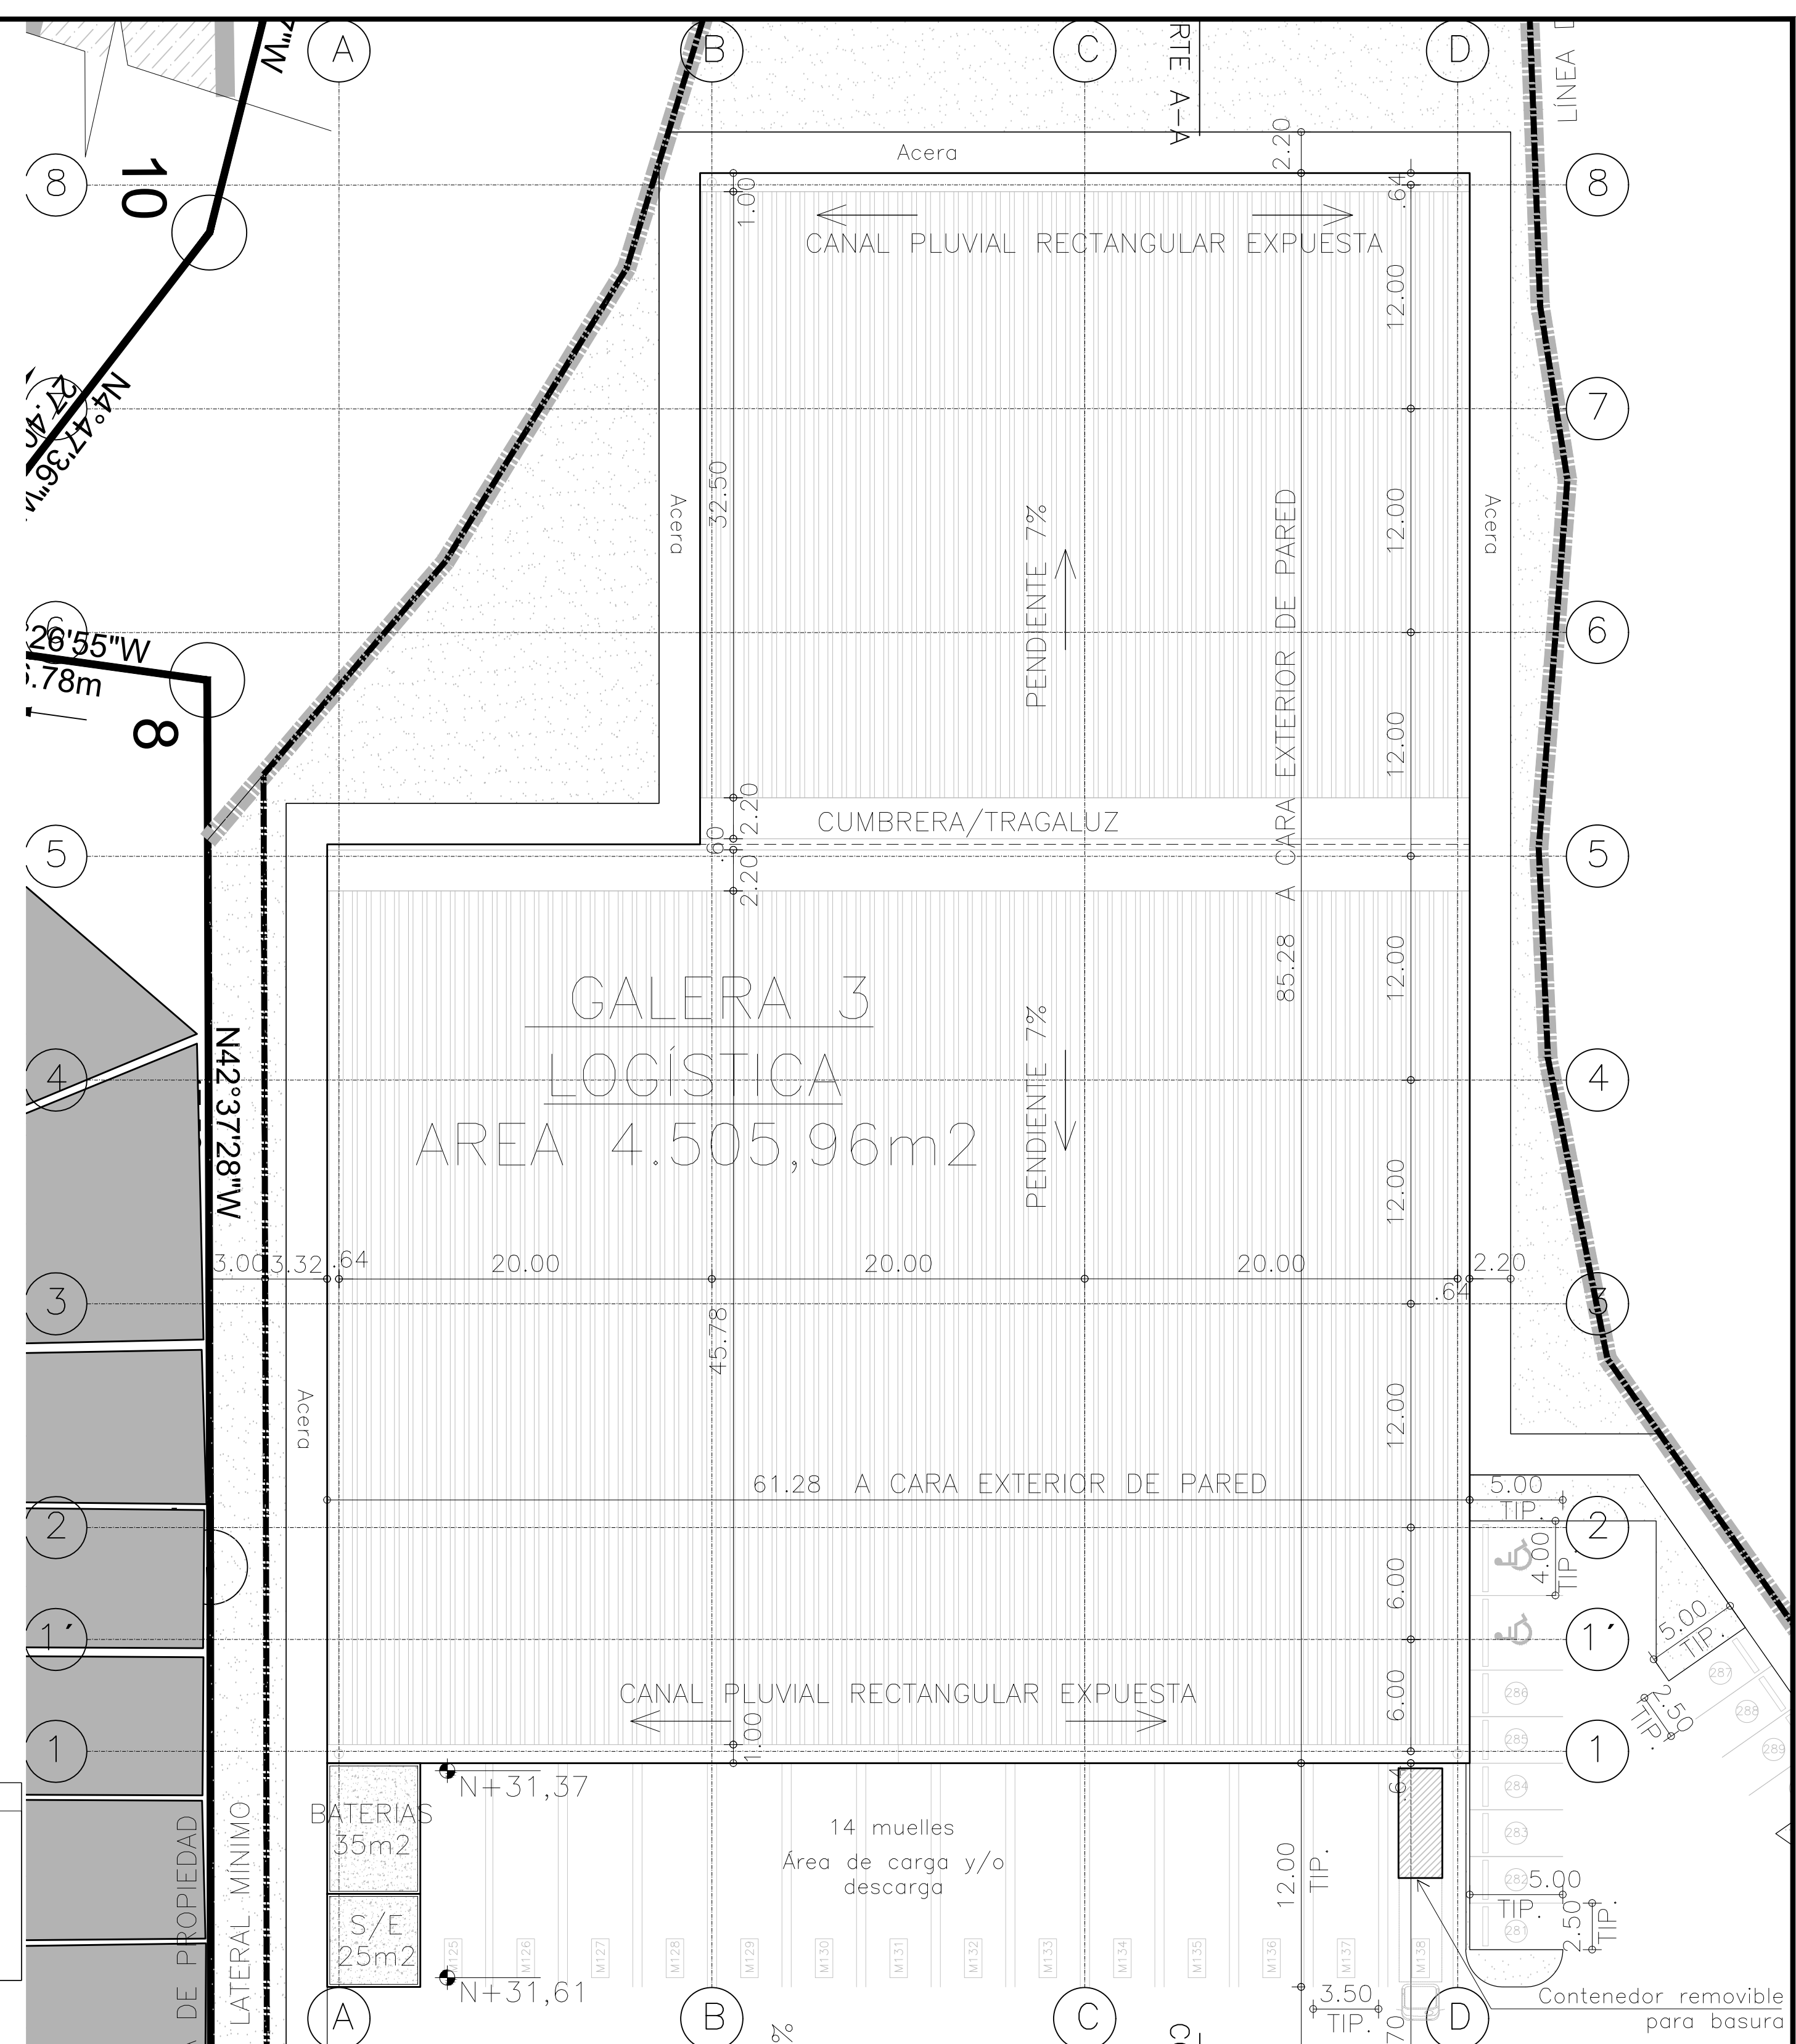

ARCHIVO: 200305 ANTEPROYECTO A-07.dwg