


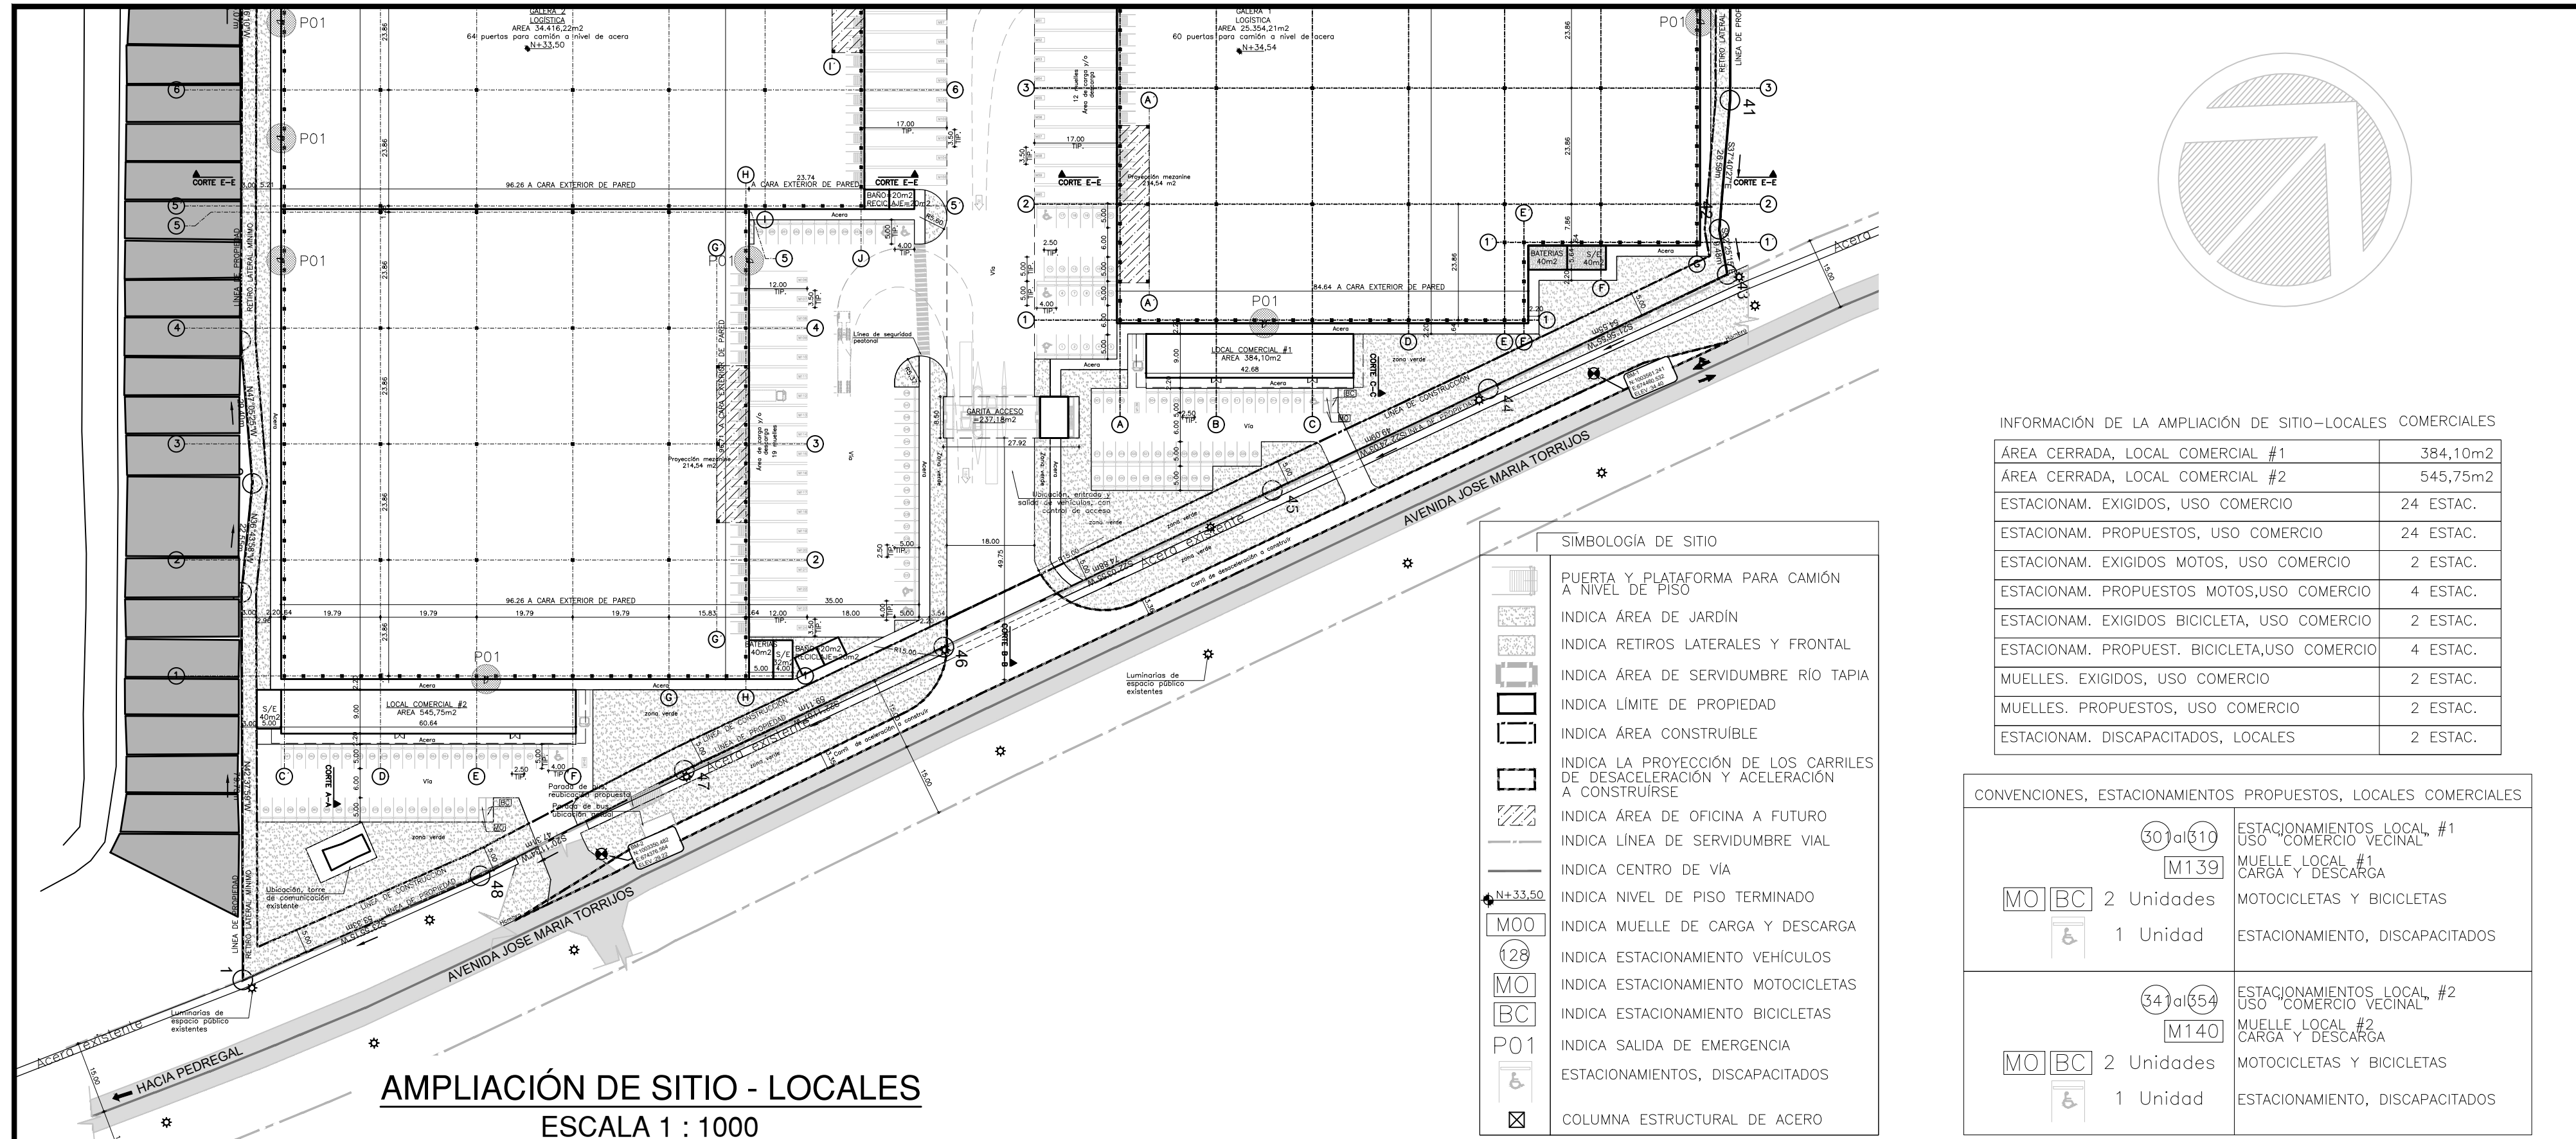
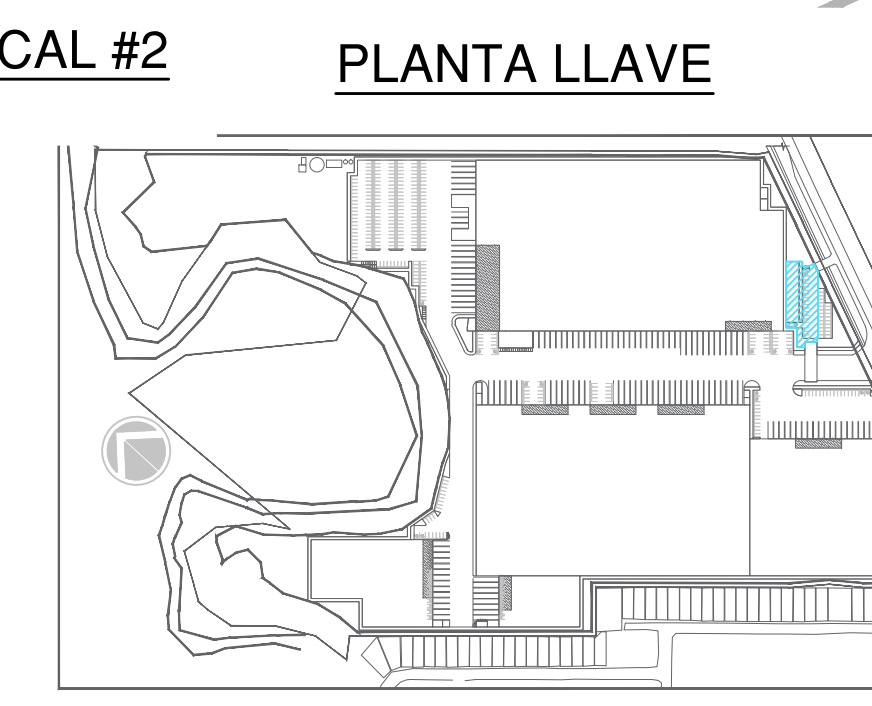
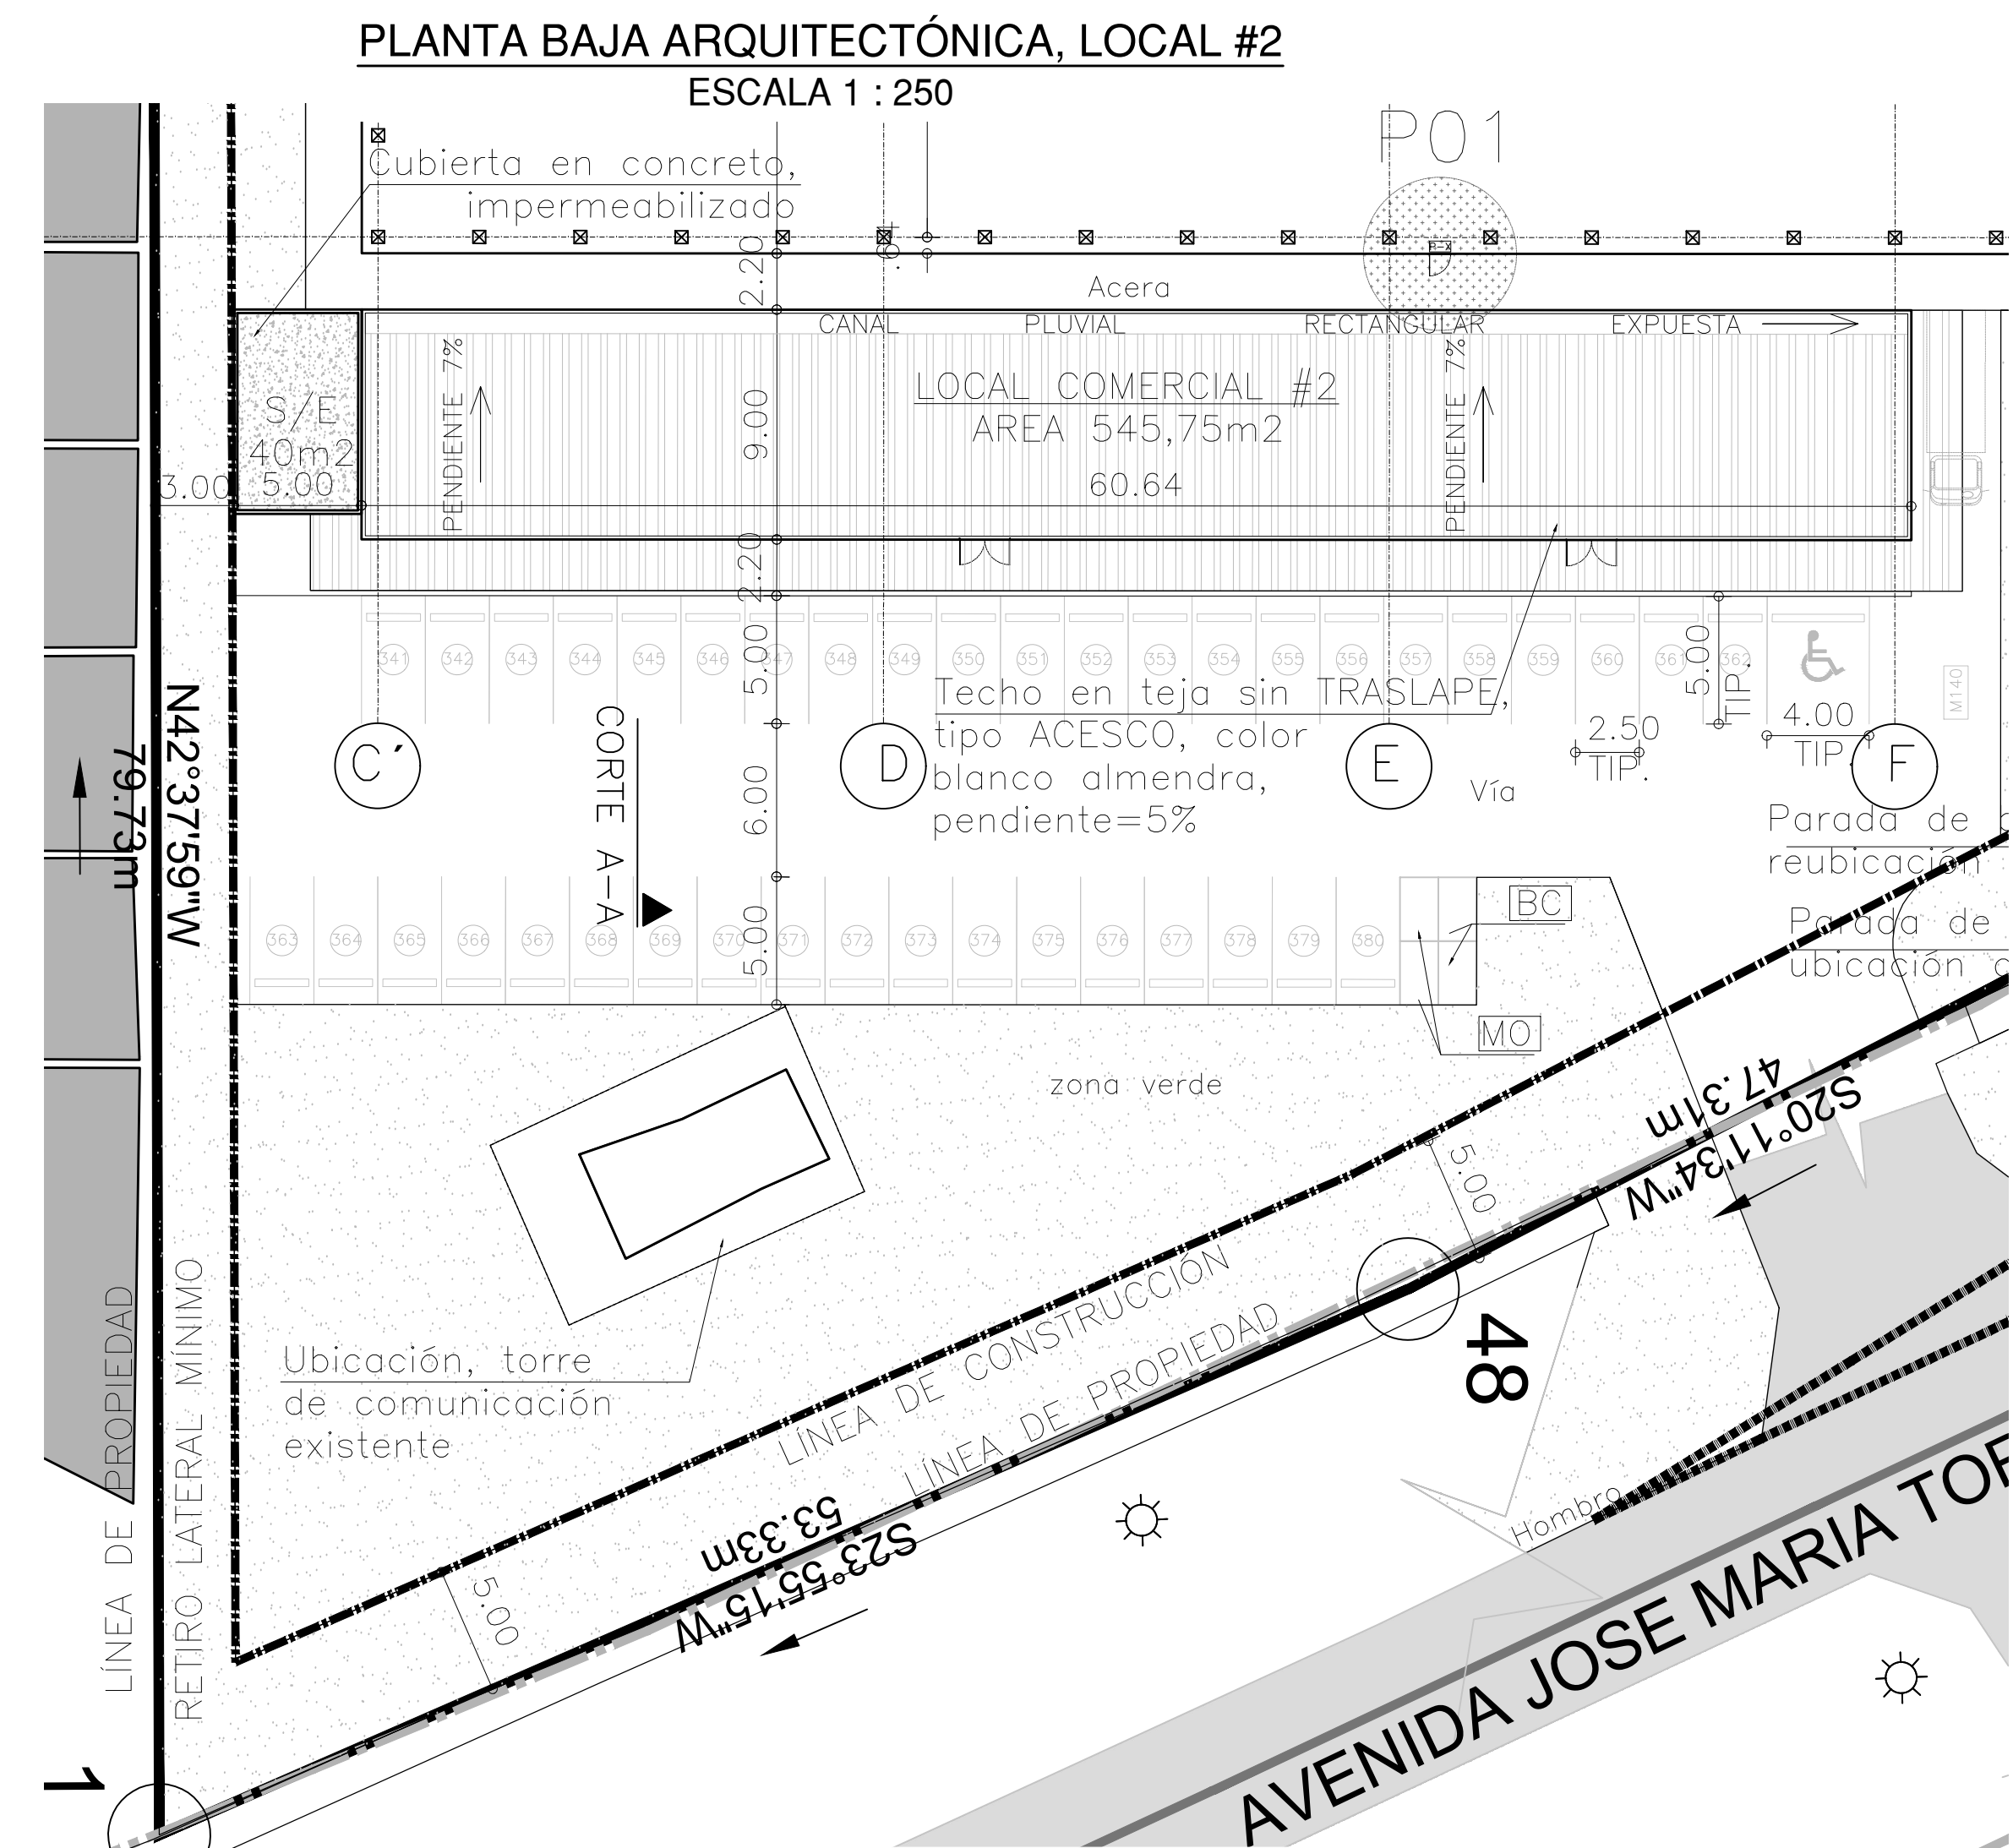


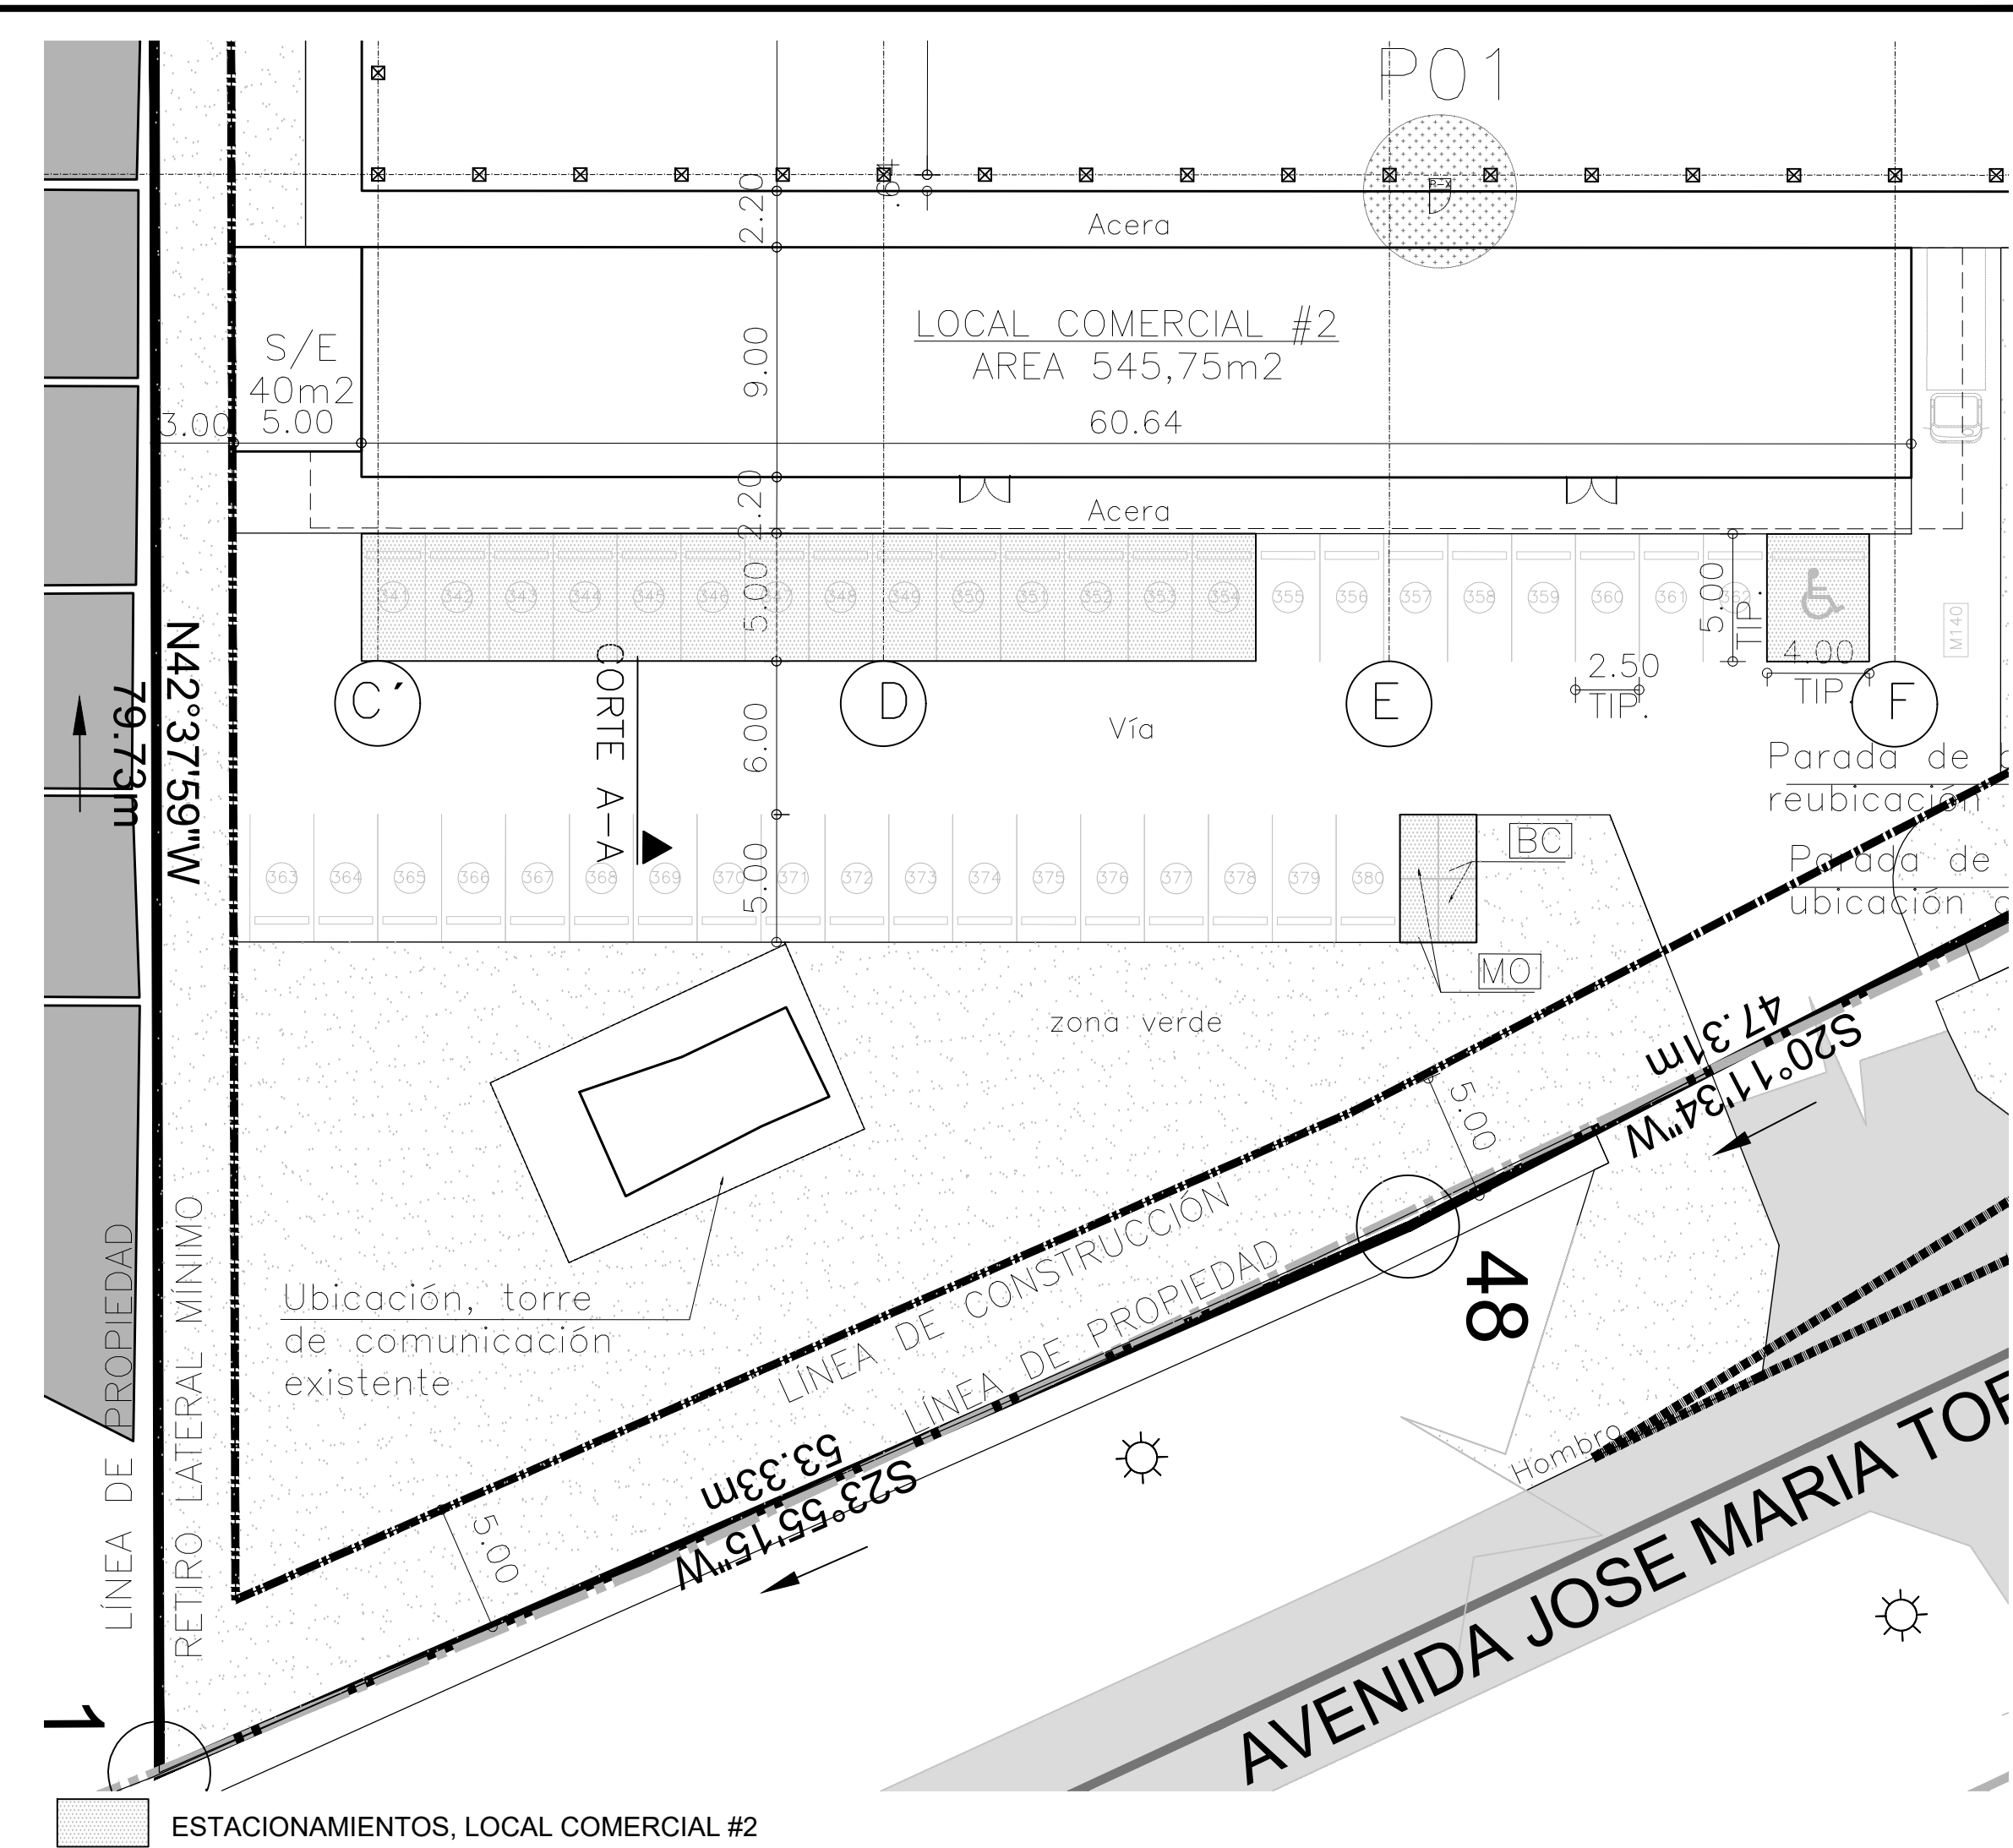

INFORMACIÓN DE LA AMPLIACIÓN DE SITIO-LOCALES COMERCIALES	
ÁREA CERRADA, LOCAL COMERCIAL #1	384,10m2
ÁREA CERRADA, LOCAL COMERCIAL #2	545,75m2
ESTACIONAM. EXISTENTES, USO COMERCIO	24 ESTAC.
ESTACIONAM. PROPUUESTOS, USO COMERCIO	24 ESTAC.
ESTACIONAM. EXISTENTES MOTOS, USO COMERCIO	2 ESTAC.
ESTACIONAM. PROPUUESTOS MOTOS,USO COMERCIO	4 ESTAC.
ESTACIONAM. EXISTENTES BICICLETA, USO COMERCIO	2 ESTAC.
ESTACIONAM. PROPUUEST. BICICLETA,USO COMERCIO	4 ESTAC.
MUELLES, EXISTENTES, USO COMERCIO	2 ESTAC.
MUELLES, PROPUUESTOS, USO COMERCIO	2 ESTAC.
ESTACIONAM. DISCAPACITADOS, LOCALES	2 ESTAC.

CONVENCIONES, ESTACIONAMIENTOS PROPUUESTOS, LOCALES COMERCIALES	
50a1619 M139	ESTACIONAMIENTOS LOCAL #1 USO COMERCIO VEHICULOS MUELLE LOCAL #1 CARGA Y DESCARGA
MO BC 2 Unidades 6 1 Unidad	MOTOCICLETAS Y BICICLETAS ESTACIONAMIENTO, DISCAPACITADOS
54a1654 M140	ESTACIONAMIENTOS LOCAL #2 USO COMERCIO VEHICULOS MUELLE LOCAL #2 CARGA Y DESCARGA
MO BC 2 Unidades 6 1 Unidad	MOTOCICLETAS Y BICICLETAS ESTACIONAMIENTO, DISCAPACITADOS

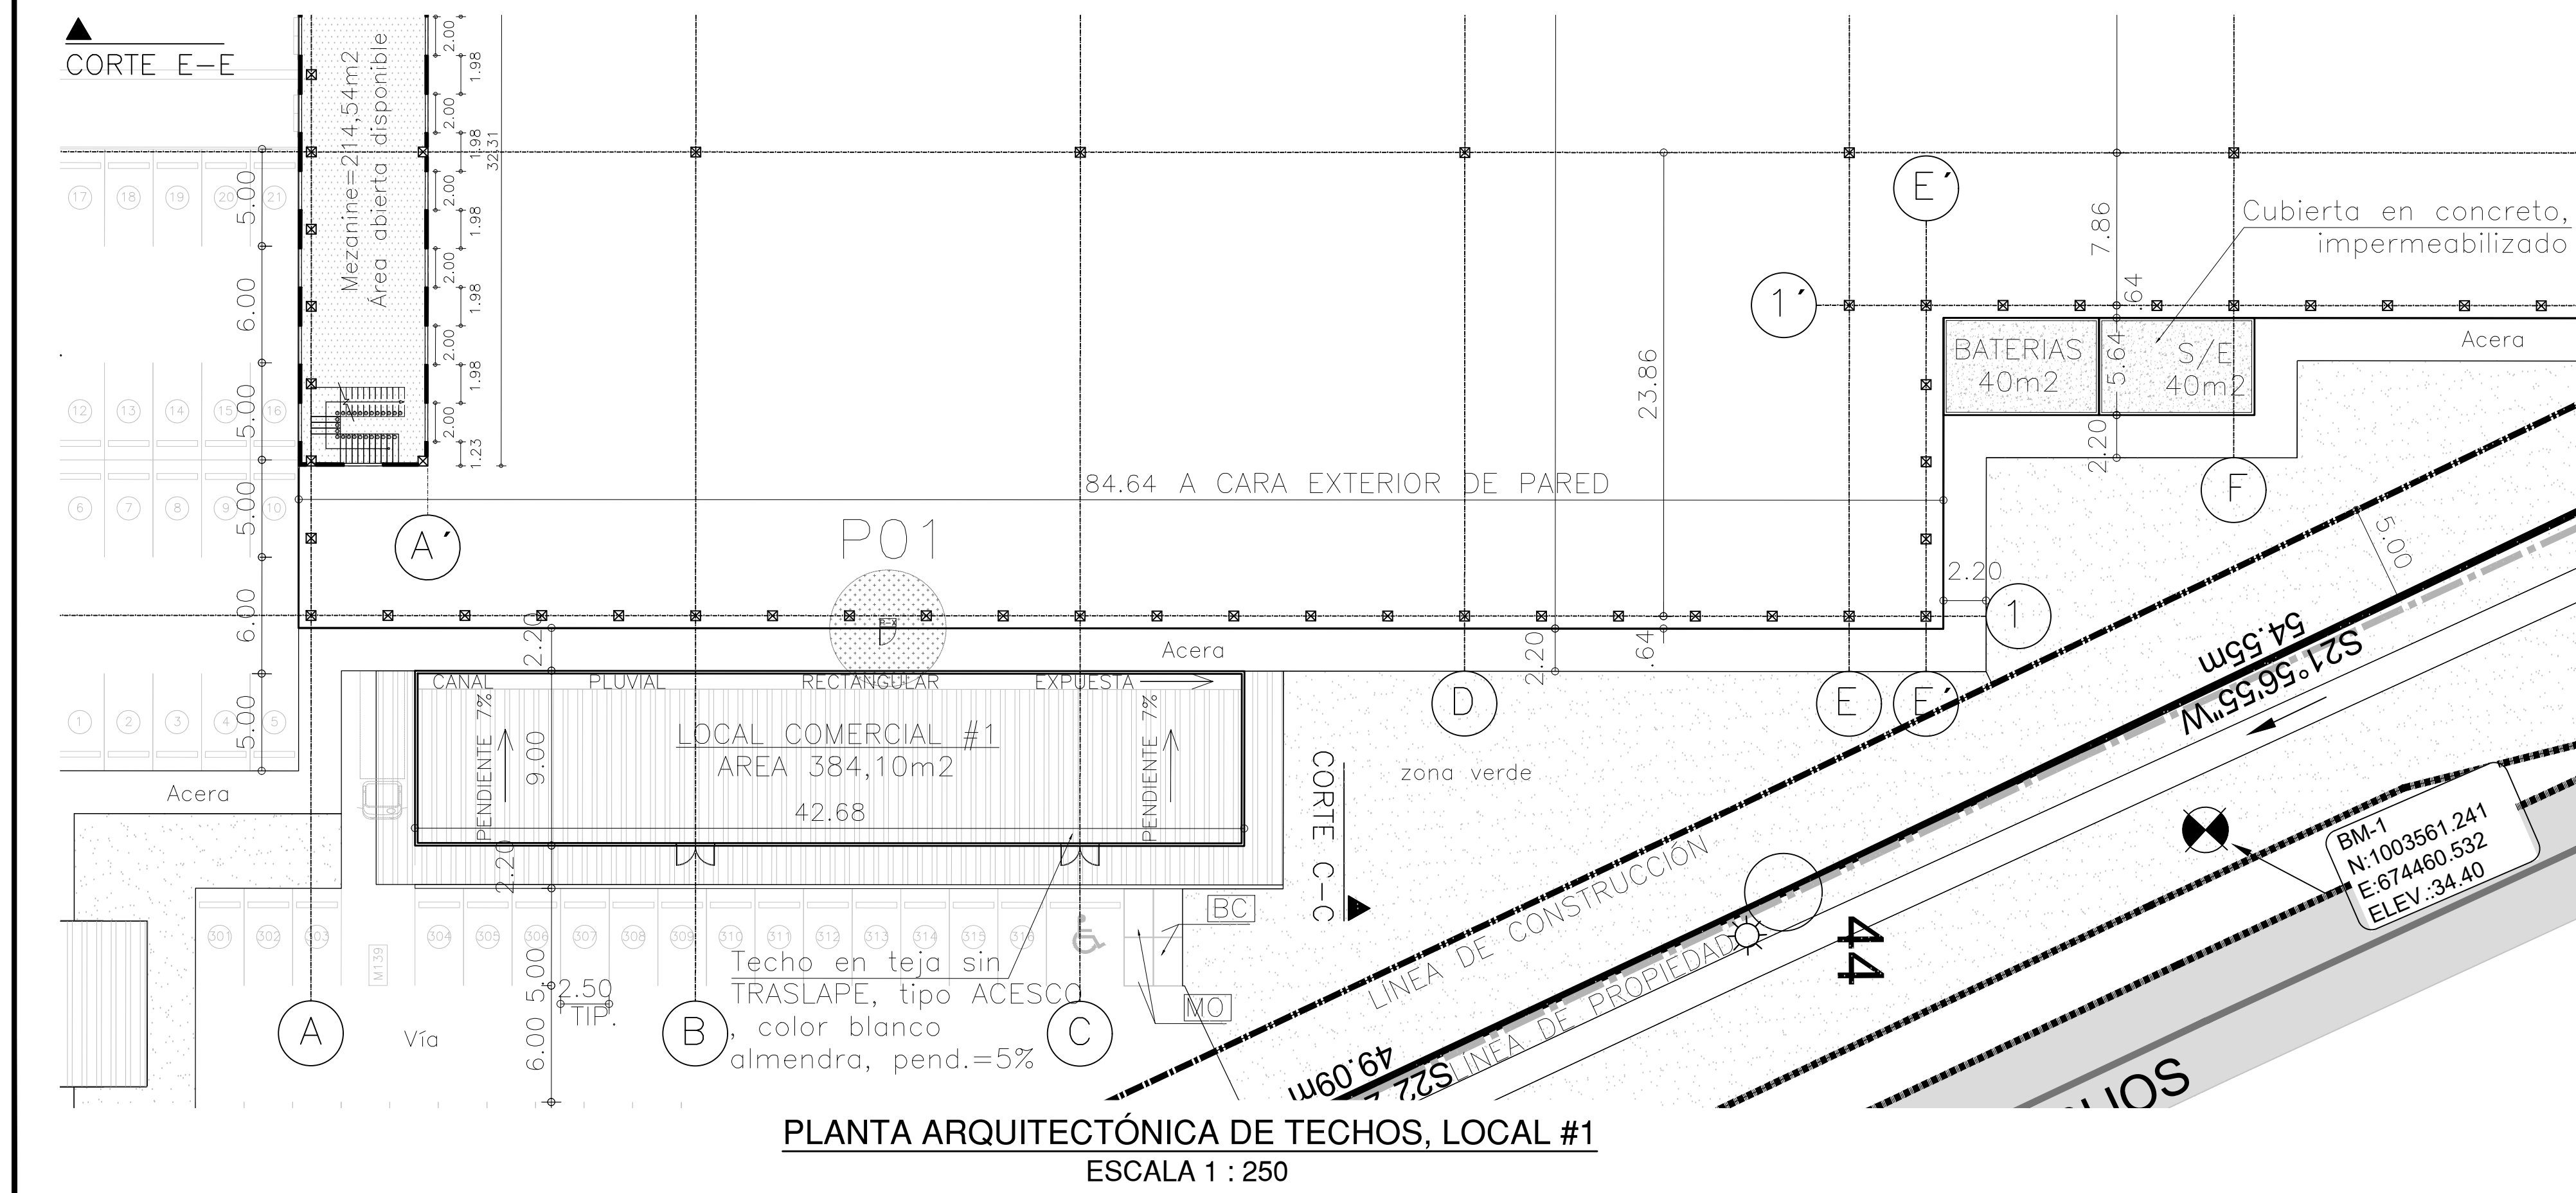

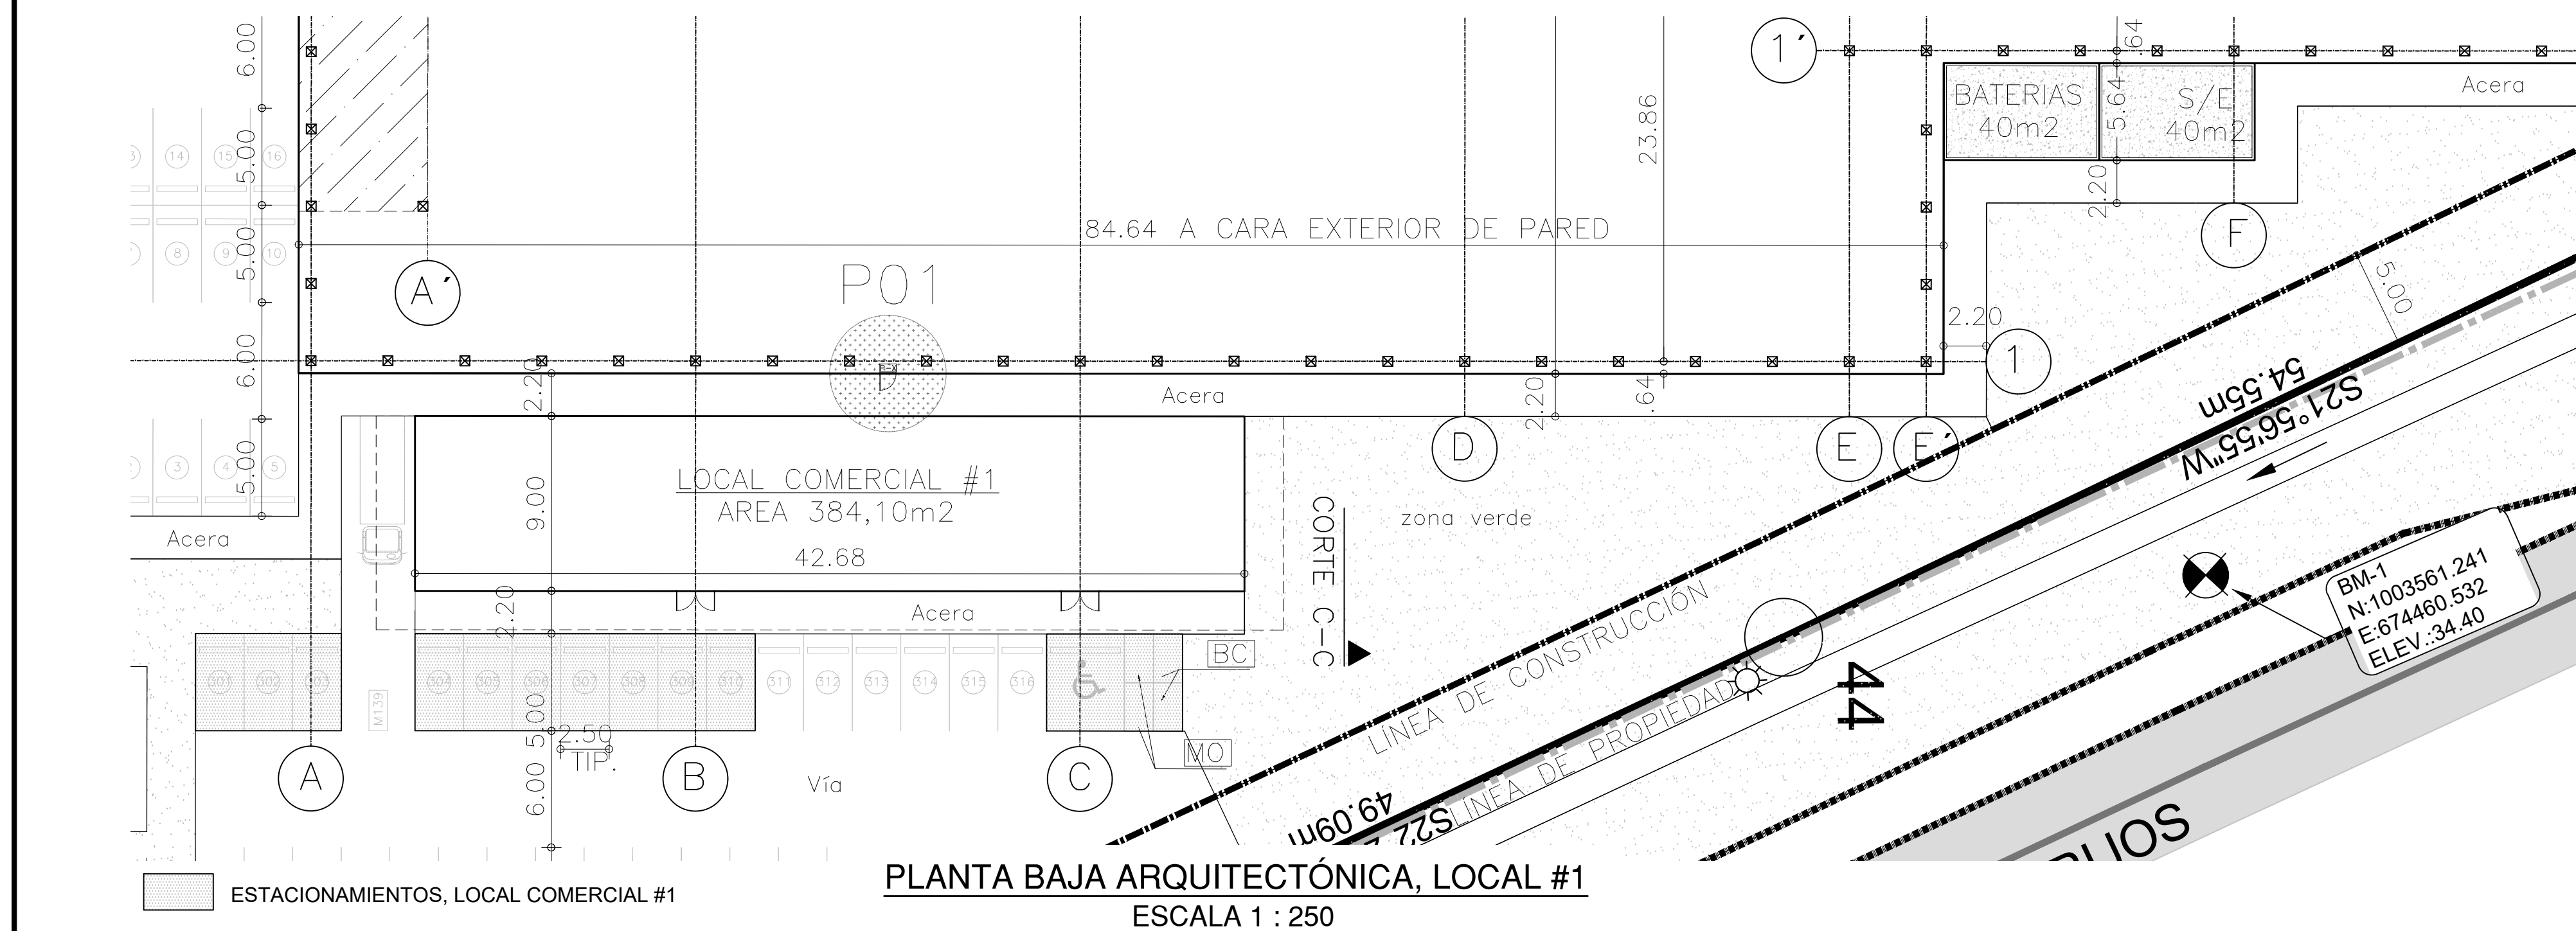

SAN CARLOS
URBANIZACIÓN INDUSTRIAL

PROYECTO:
PARQUE LOGÍSTICO SAN CARLOS

DIRECCIÓN DEL PROYECTO:
REPÚBLICA DE PANAMÁ,
PROVINCIA DE PANAMÁ,
DISTRITO DE PANAMÁ,
CORREGIMIENTO DE LAS MAÑANITAS,
CALLE AVE. JOSE MARIA TORRIJOS

ANTEPROYECTO

PROPIETARIO:
MORNINGS PROPERTY, S.A.

CONTENIDO:
LOCALES COMERCIALES,
AMPLIACIÓN DE SITIO, PLANTA BAJA
ARQUITECTÓNICA Y
PLANTA ARQUITECTÓNICA DE
TECHOS

ESCALA:
INDICADAS

Vo Bo PROPIETARIOS:

MORNINGS PROPERTY, S.A.
CARLOS A. RODRIGUEZ LOPERA
PASAPORTE Nro. AN506970
REPRESENTANTE LEGAL

DISEÑO Y DESARROLLO:
ARQ. RICARDO TEJADA B. &
ARQ. MIGUEL A. RODRIGUEZ.

FECHA
20/03/09

OBSERVACIONES
Vr. 2, ANTEPROYECTO

SECCIÓN:
ARQUITECTURA

DIBUJÓ:
ARQ. JORGE A. GIRALDO CARDONA

APROBADO:

DIRECTOR DE OBRAS MUNICIPALES

No. DE LA HOJA:
A-08
DE 12

ARCHIVO: 200305 ANTEPROYECTO A-08.dwg