


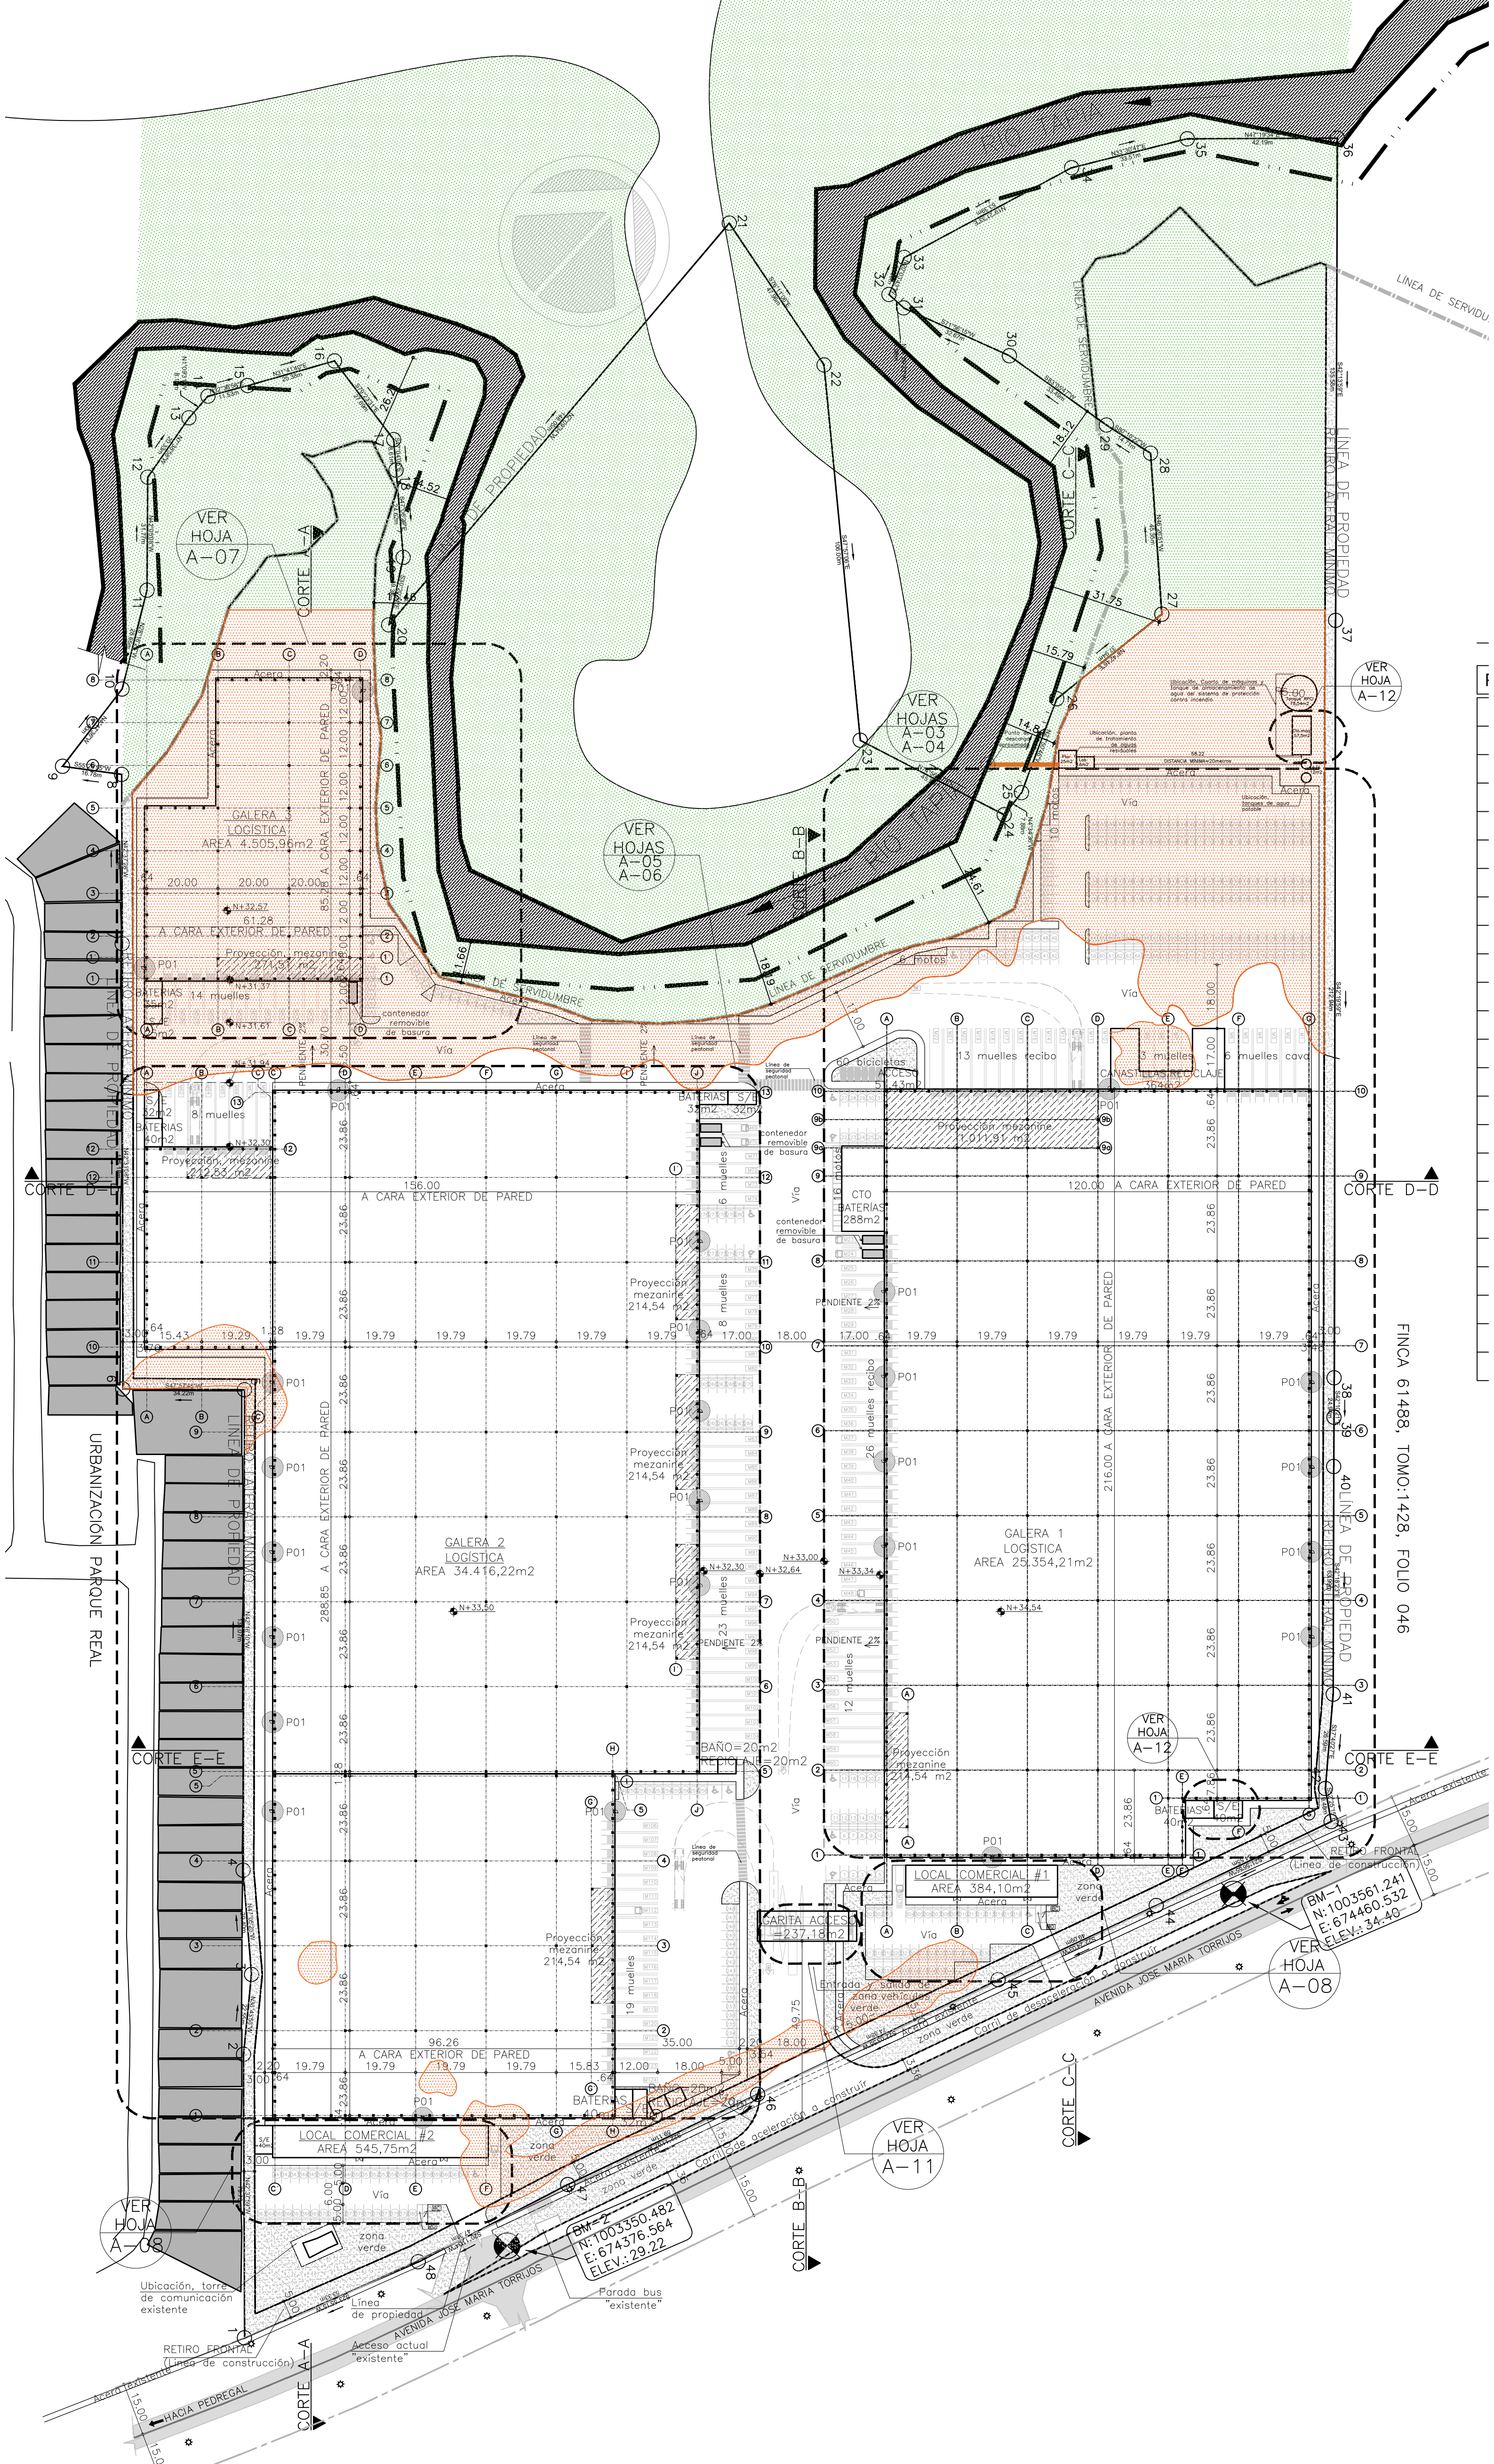

VER
HOJA
A-07

VER
HOJAS
A-03
A-04

VER
HOJAS
A-05
A-06

VER
HOJA
A-12

VER
HOJA
A-12

VER
HOJA
A-08

VER
HOJA
A-11

VER
HOJA
A-08

BM-2
N: 1003350.482
E: 674376.564
ELEV.: 29.22

BM-1
N: 1003561.241
E: 674460.532
ELEV.: 34.40

Ubicación, torre
de comunicación
existente

Parada bus
"existente"

URBANIZACIÓN
PARQUE REAL

FINCA 61488, TOMO: 1428, FOLIO 046

VER
HOJA
A-08

RETIRO FRONTAL
(Línea de construcción)

Acceso actual
"existente"

CORTE C-C

CORTE B-B*

CORTE A-A

AV. HACIA PEDREGAL

AVENIDA JOSE MARIA TORRIJOS

LINEA DE SERVIDUMBRE

LINEA DE PROPIEDAD

LINEA DE PROPIEDAD

CORTE B-B

CORTE C-C

CORTE D-D

CORTE E-E

CORTE F-F

CORTE J-J