


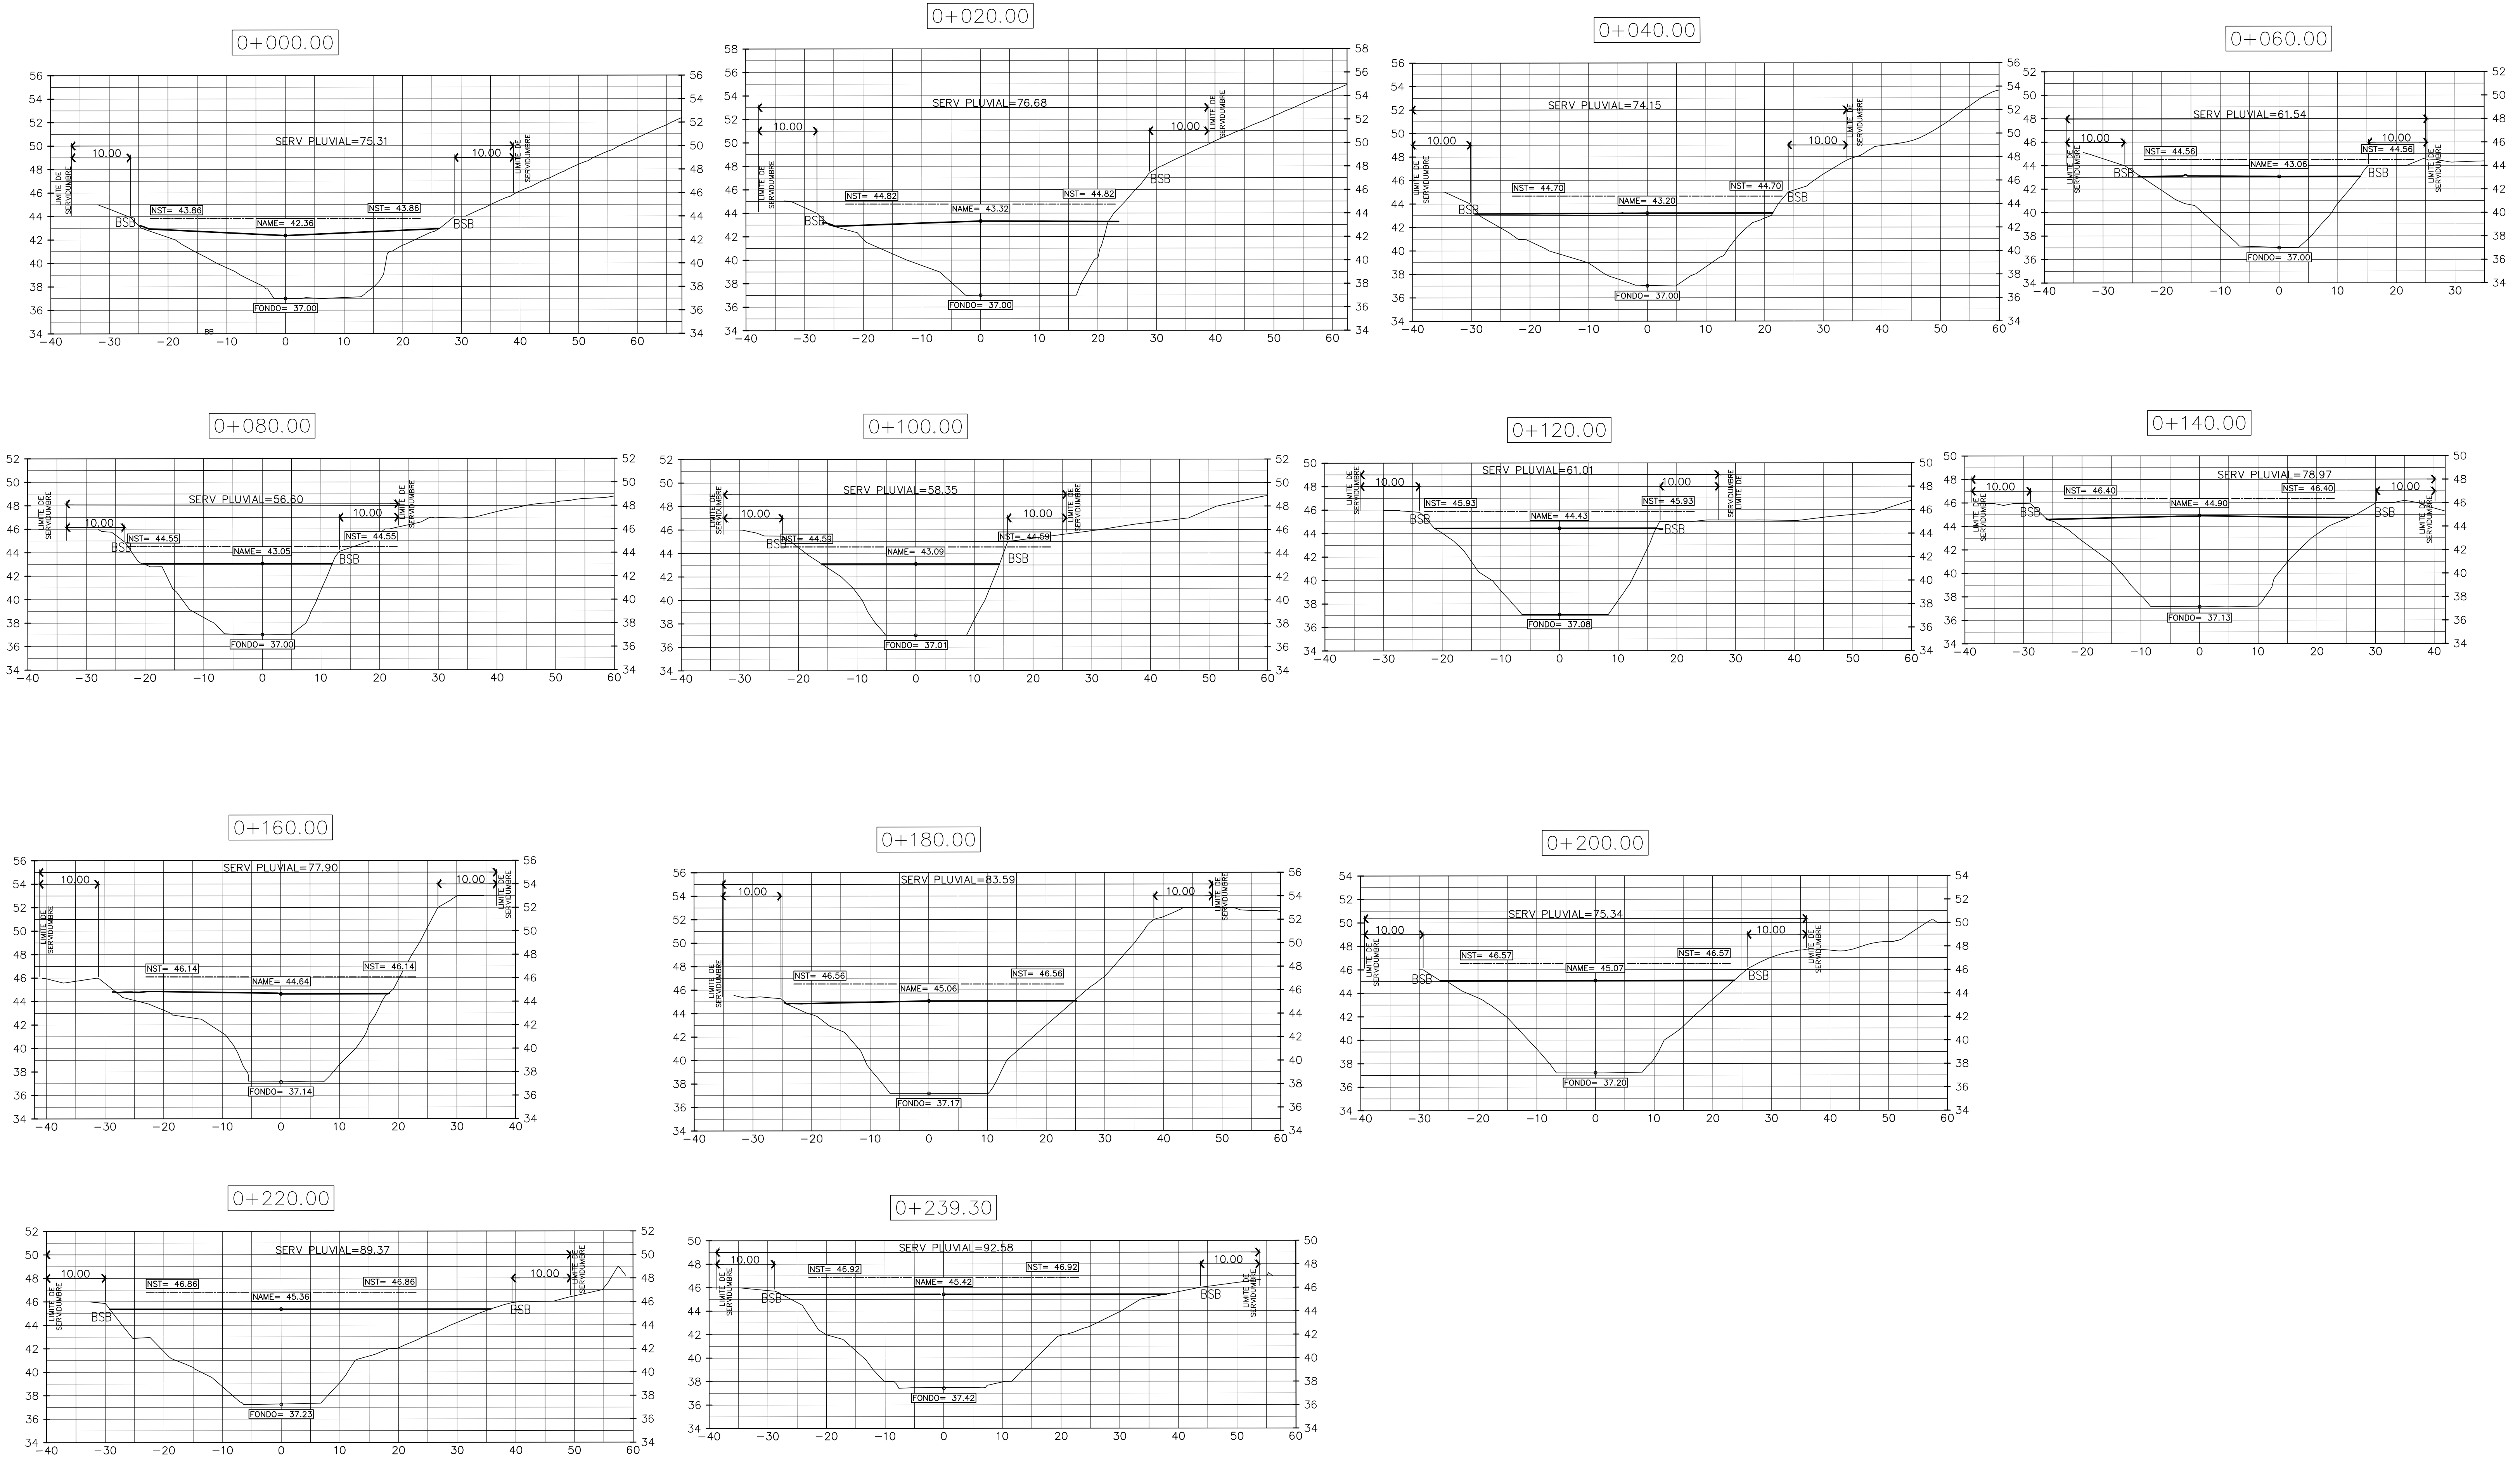

ADVERTENCIA

EL DISEÑO DE ESTABILIZACIÓN Y SUS DETALLES SON PROPIEDAD EXCLUSIVA DE C.I.F.S.A. POR LEY DE DERECHO DE AUTORÍA. SE PROHÍBE LA REPRODUCCIÓN, COPIA O CUALQUIER OTRO USO SIN LA AUTORIZACIÓN DE C.I.F.S.A.

FELIPE CHEN Y.
INGENIERO CIVIL
CERTIFICADO N° 70-6-71

Felipe Chen

LEY 15 DEL 26 DE ENERO DE 1959
JUNTA TÉCNICA DE INGENIERÍA Y ARQUITECTURA

REVISIÓN:

PROYECTO: **RESIDENCIAL LA FELICIDAD**

PROPIETARIO:

UBICACIÓN: CORREG. DE HERRERA, DISTRITO DE LA CHORRERA, PROVINCIA DE PANAMÁ OESTE

FINCA N° COD. UBIC.

CONTENIDO: **SECCIONES RIO CAIMITO**

ARCHIVO: **SECCIONES RIO CAIMITO**

HOJA No. 1 DE 3

CORPORACIÓN DE INGENIERÍA FENIX, S. A.

C I F S A

DISEÑADO/CALCULADO: F. CHEN

REVISADO: F. CHEN

DIBUJADO: CIFS A

ESCALA: INDICADA

FECHA: MARZO 2020

DIRECTOR DE OBRAS Y CONSTRUCCIONES MUNICIPALES