




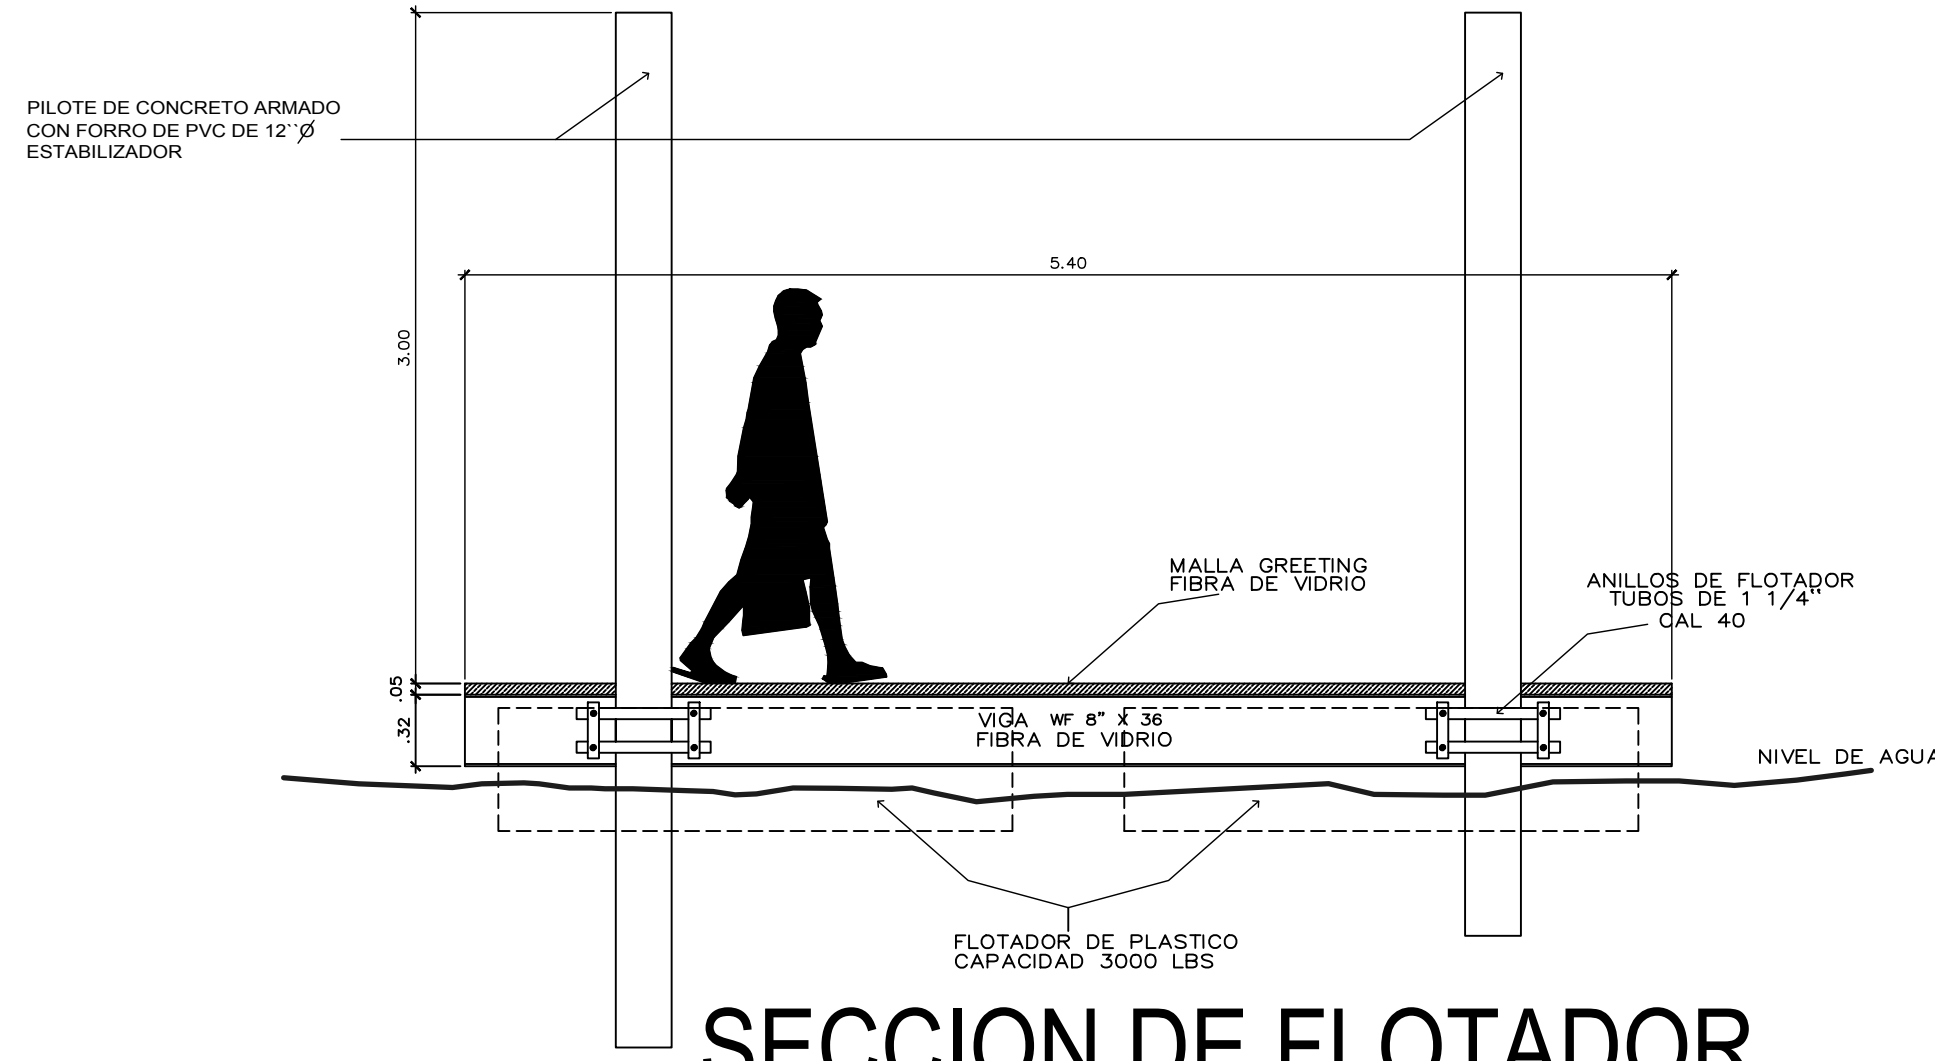


SECCION DE FLOTADOR
ESCALA 1/33

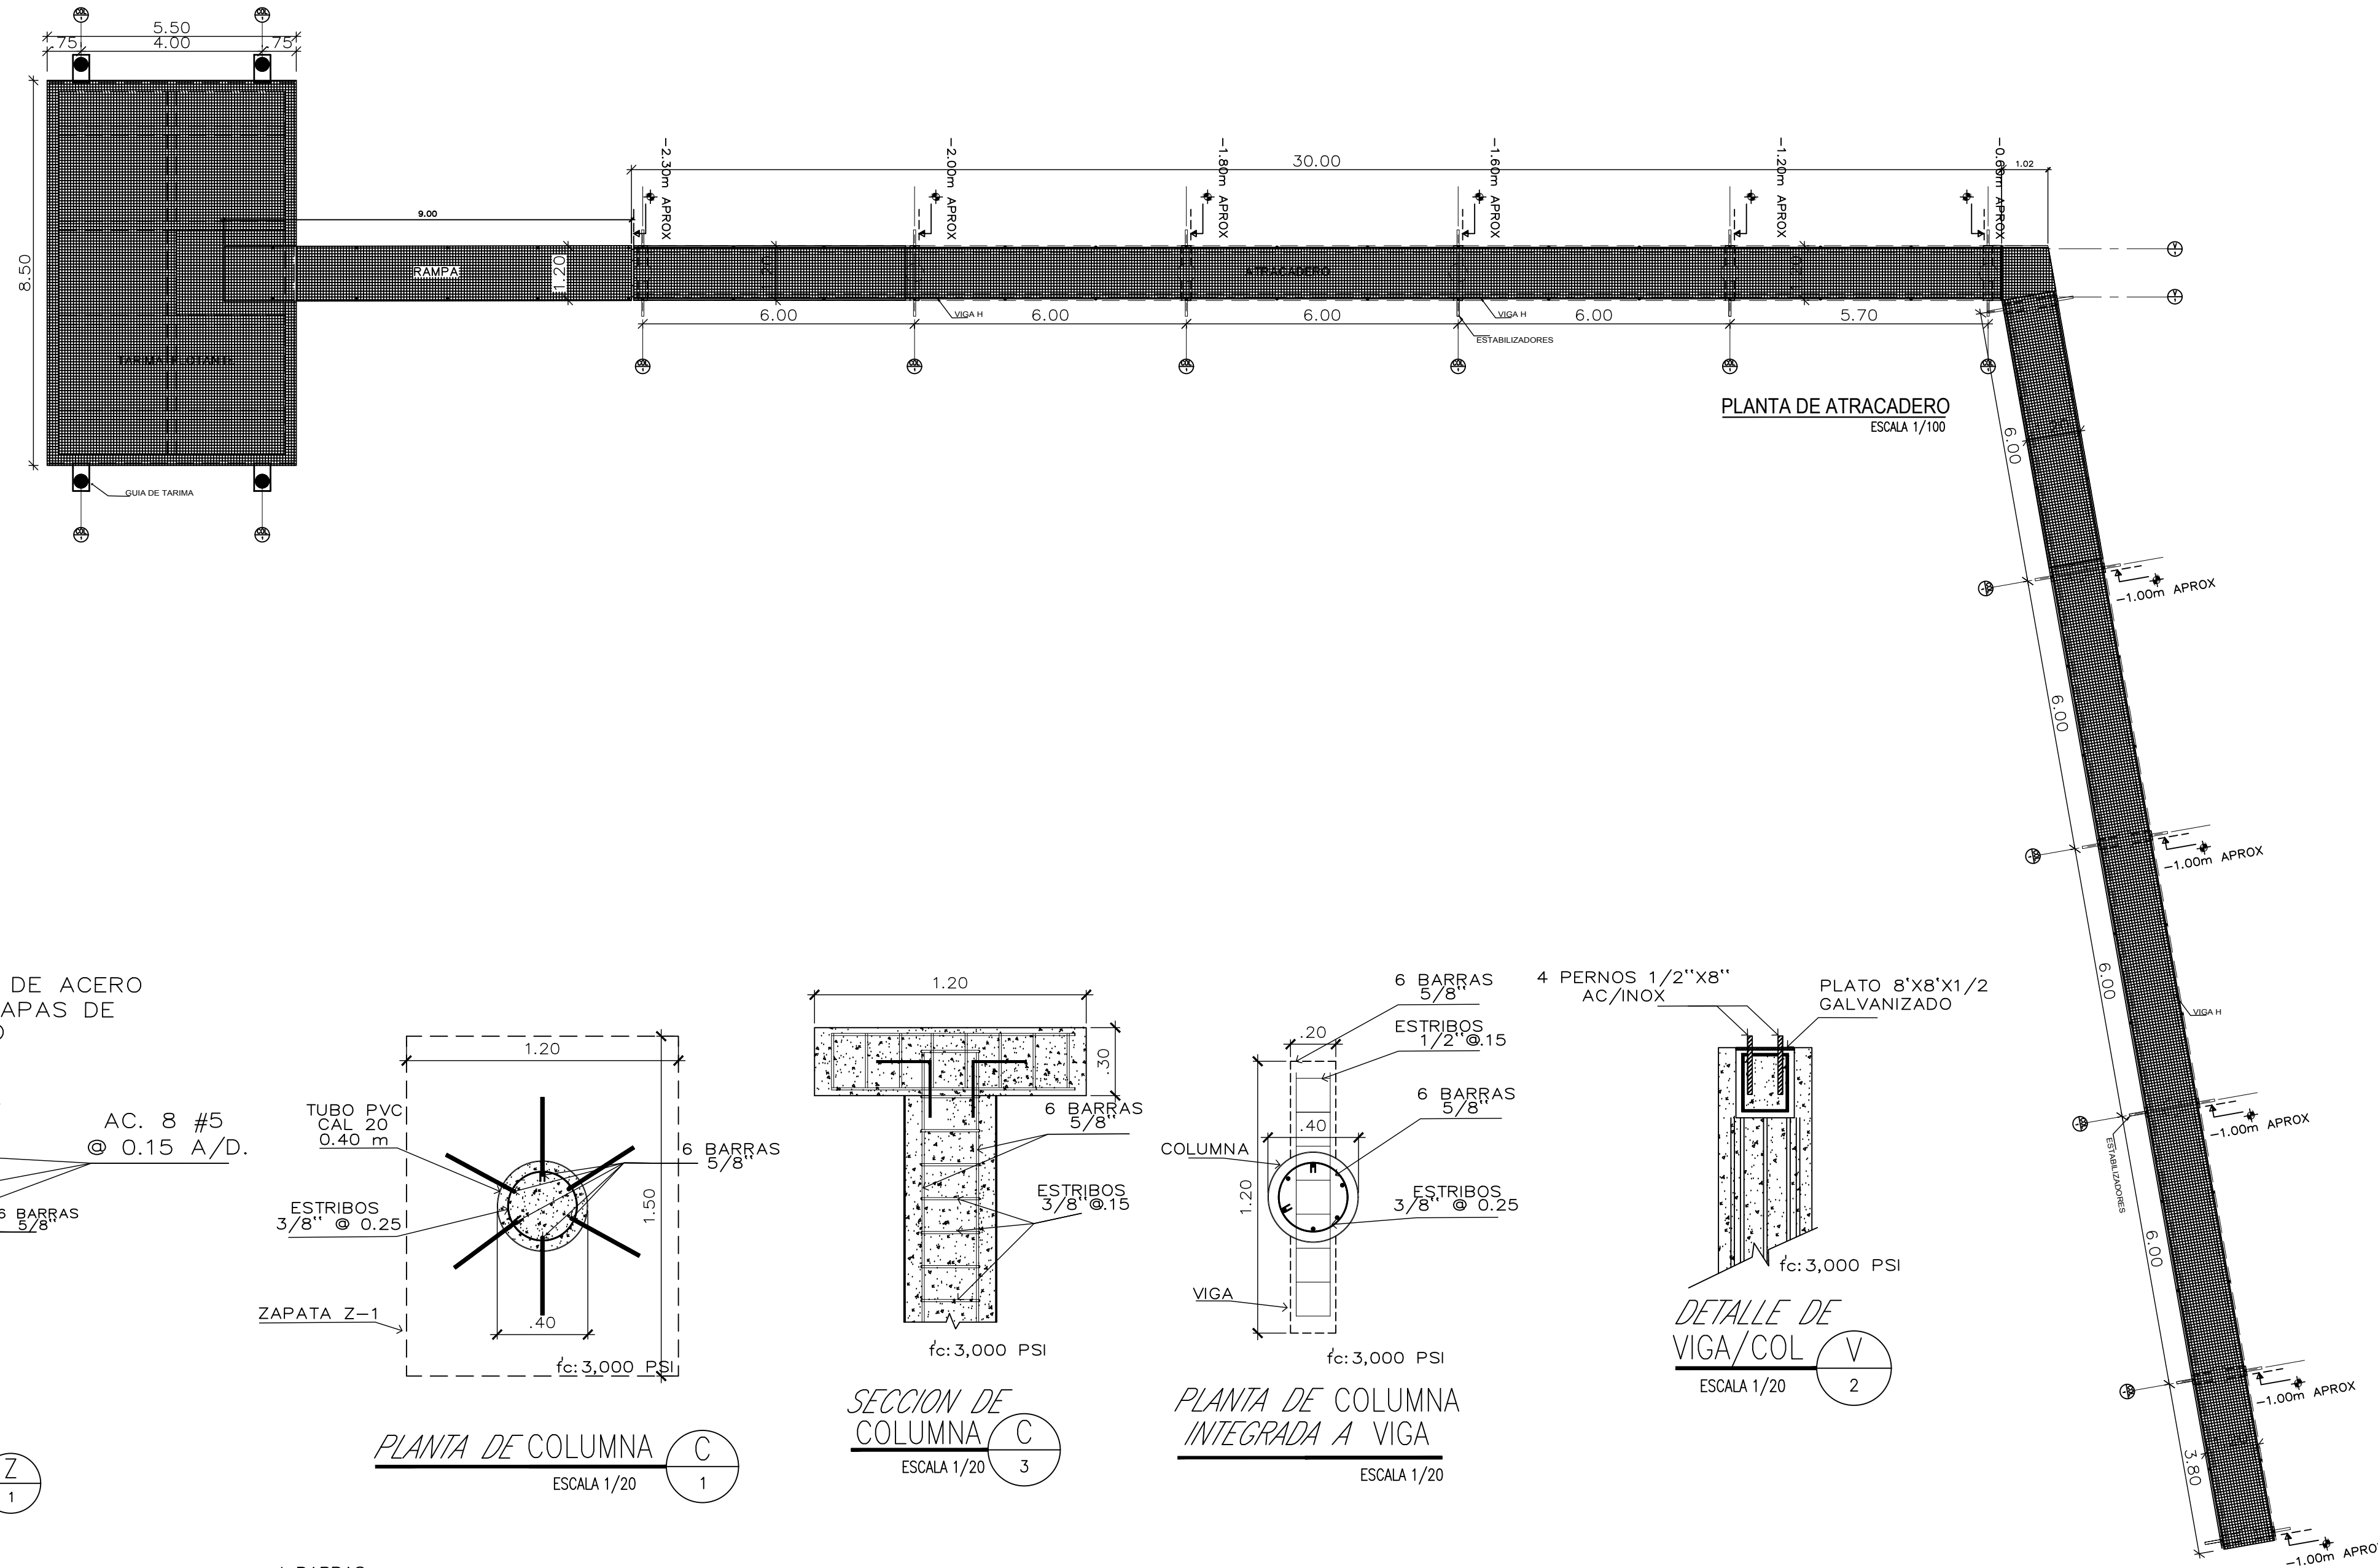


PLANTA DE ATRACADERO
ESCALA 1/100

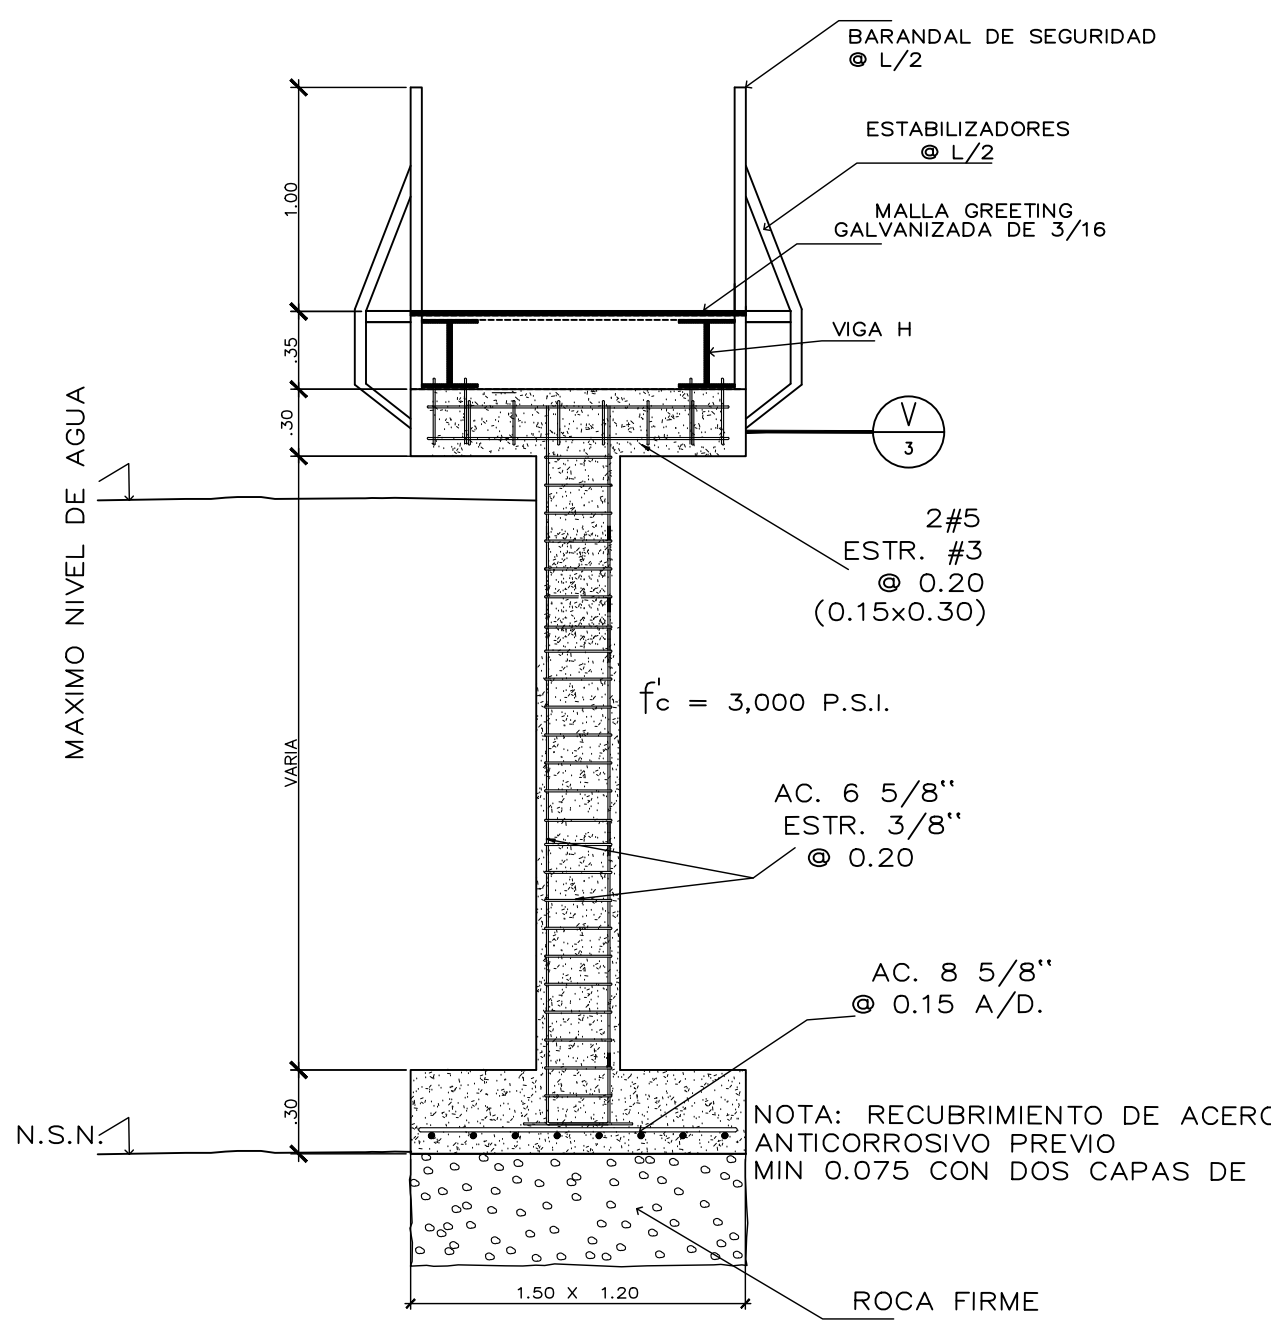


SECCION DE ATRACADERO
ESCALA 1/33

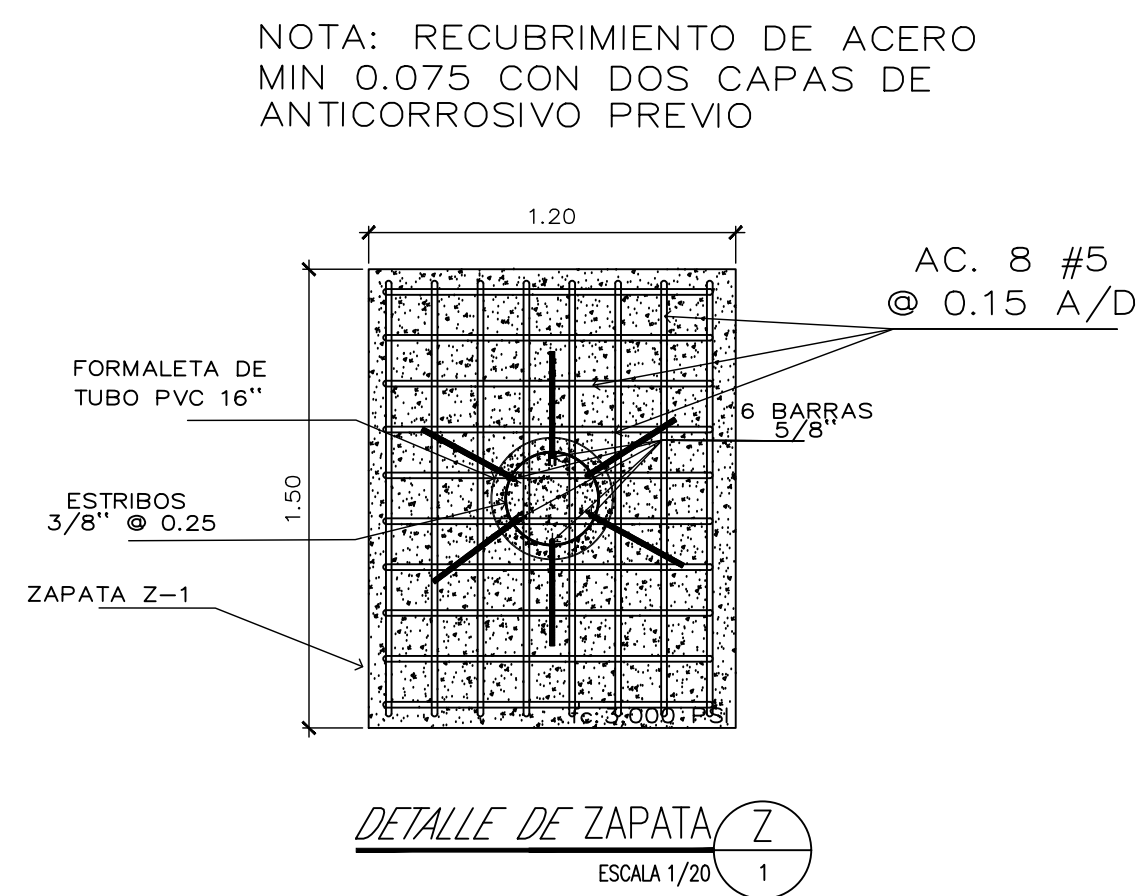


DETALLE DE ZAPATA
ESCALA 1/20

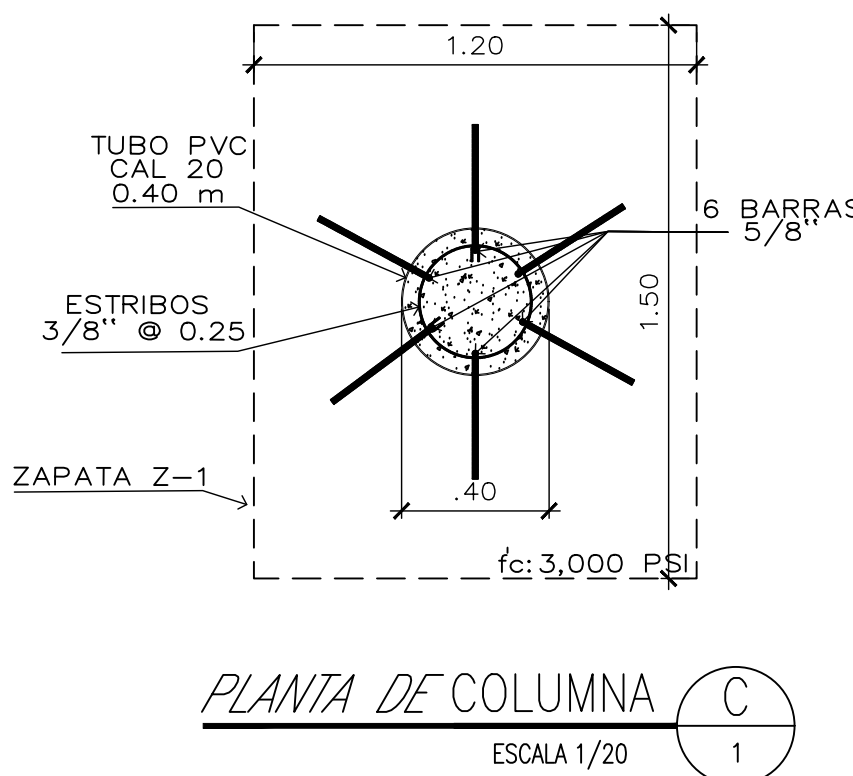


PLANTA DE COLUMNA
ESCALA 1/20

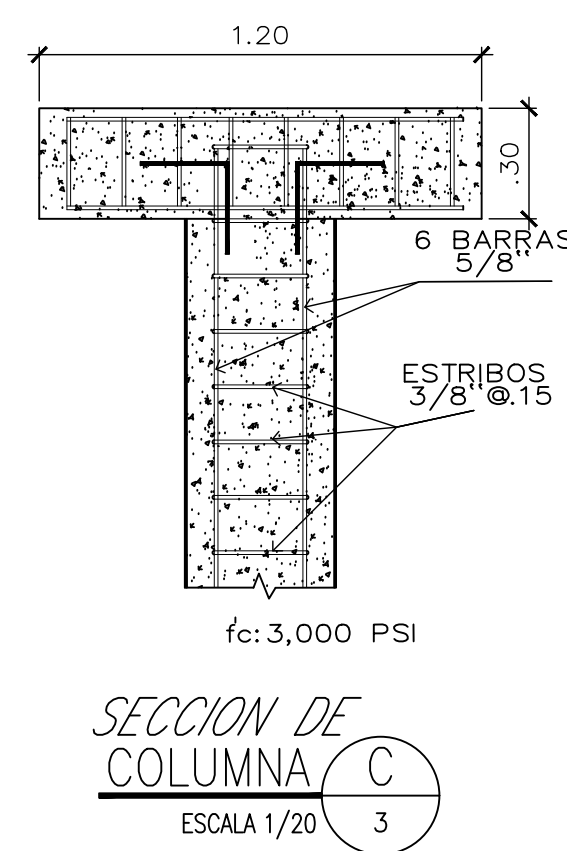


SECCION DE COLUMNA
ESCALA 1/20

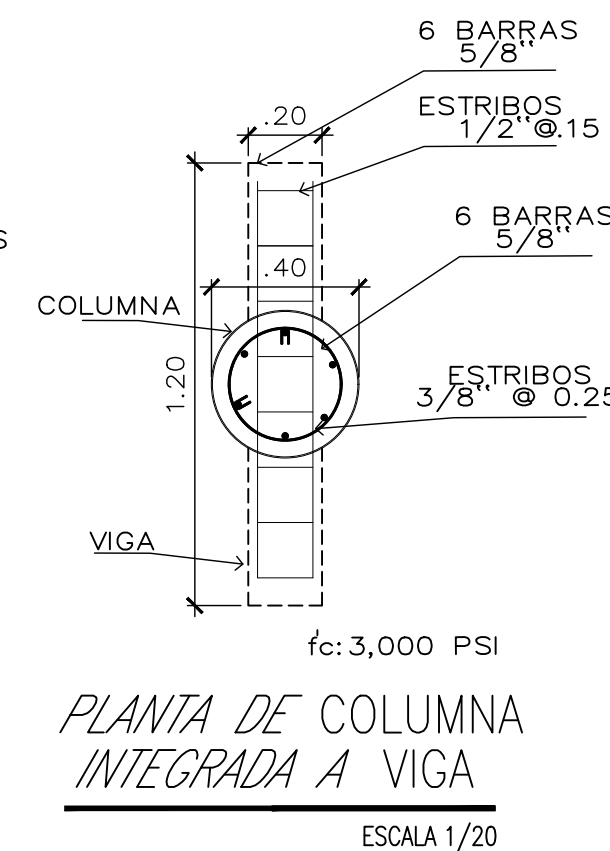


PLANTA DE COLUMNA
INTEGRADA A VIGA
ESCALA 1/20

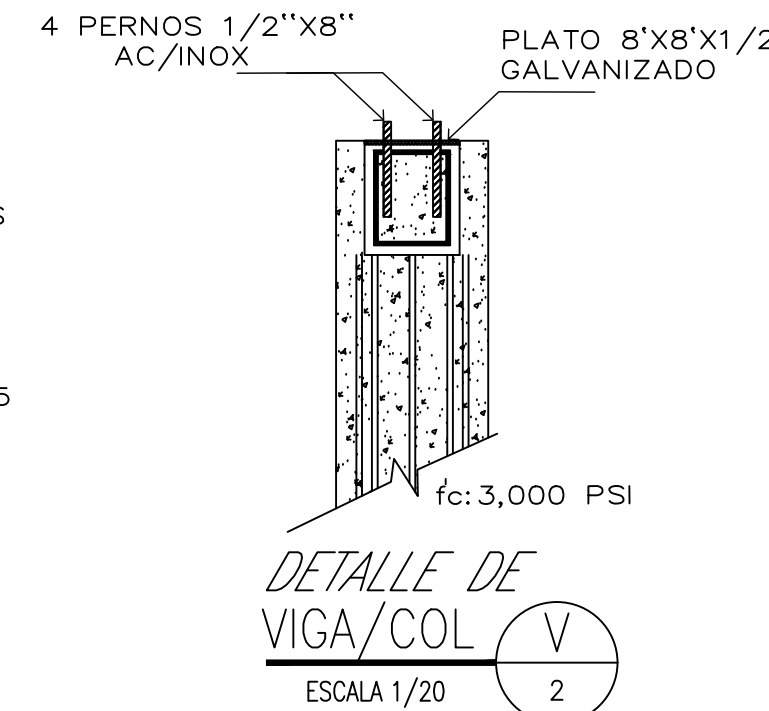

DETALLE DE VIGA/COL
ESCALA 1/20

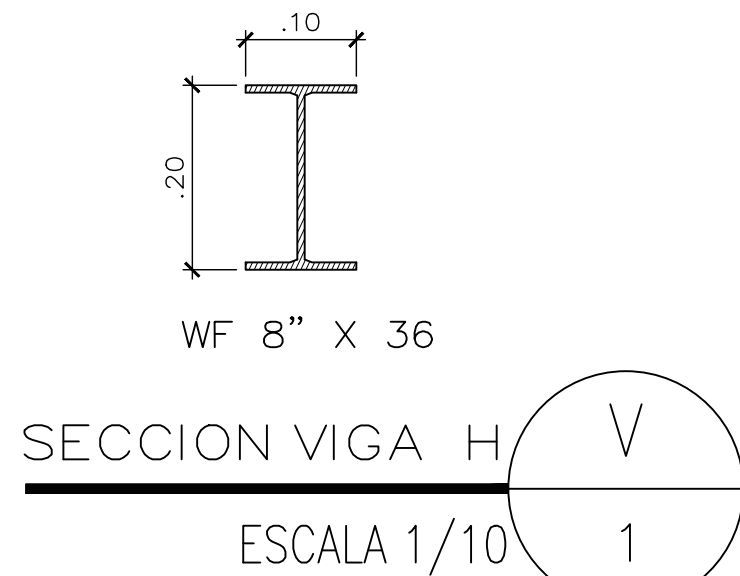

SECCION VIGA H
ESCALA 1/10

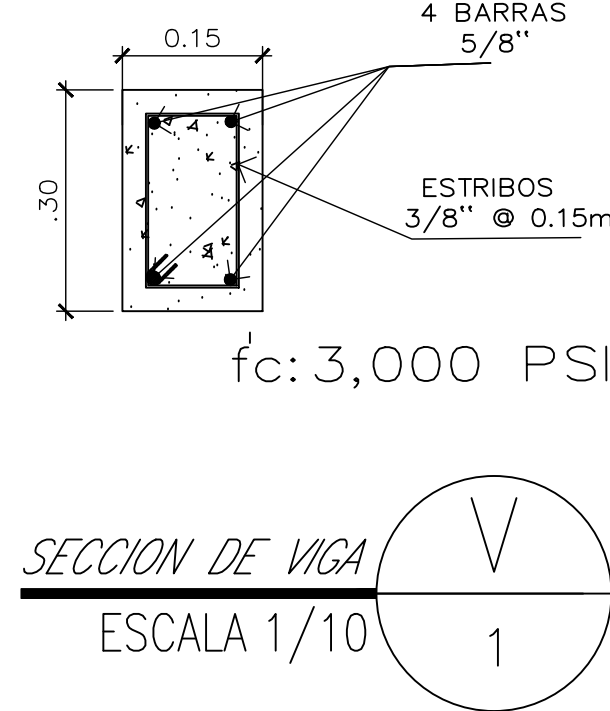

SECCION DE VIGA
ESCALA 1/10

PROYECTO:	ATRACADERO ISLA BAMBU
UBICACION:	PANAMA, CHIRIQUI, BOCA CHICA
DISEÑO ARQUITECTONICO:	DIOGENES CAMARGO
DISEÑO PROMERIA:	
DISEÑO ELECTRICO:	
NO. PLANO:	ARQ-CRE 139
ESTE PLANO ORIGINAL ES PROPIEDAD INTELCTUAL DEL ARQUITECTO POR LO TANTO QUEDA PROHIBIDA LA REPRODUCCION PARCIAL O TOTAL Y EL USO DEL CONTENIDO SIN SU CONSENTIMIENTO POR ESCRITO.	

INGENIERIA MUNICIPAL	ARQUITECTO
PROPIETARIO:	
ISLA BAMBU S.A.	
CONTENIDO:	INDICADA
PLANTA DE ATRACADERO DETALLES CONSTRUCTIVOS SECCIONES DE ATRACADERO	PAGINAS 2 DE 3
	FECHA: 2020/OCTUBRE