



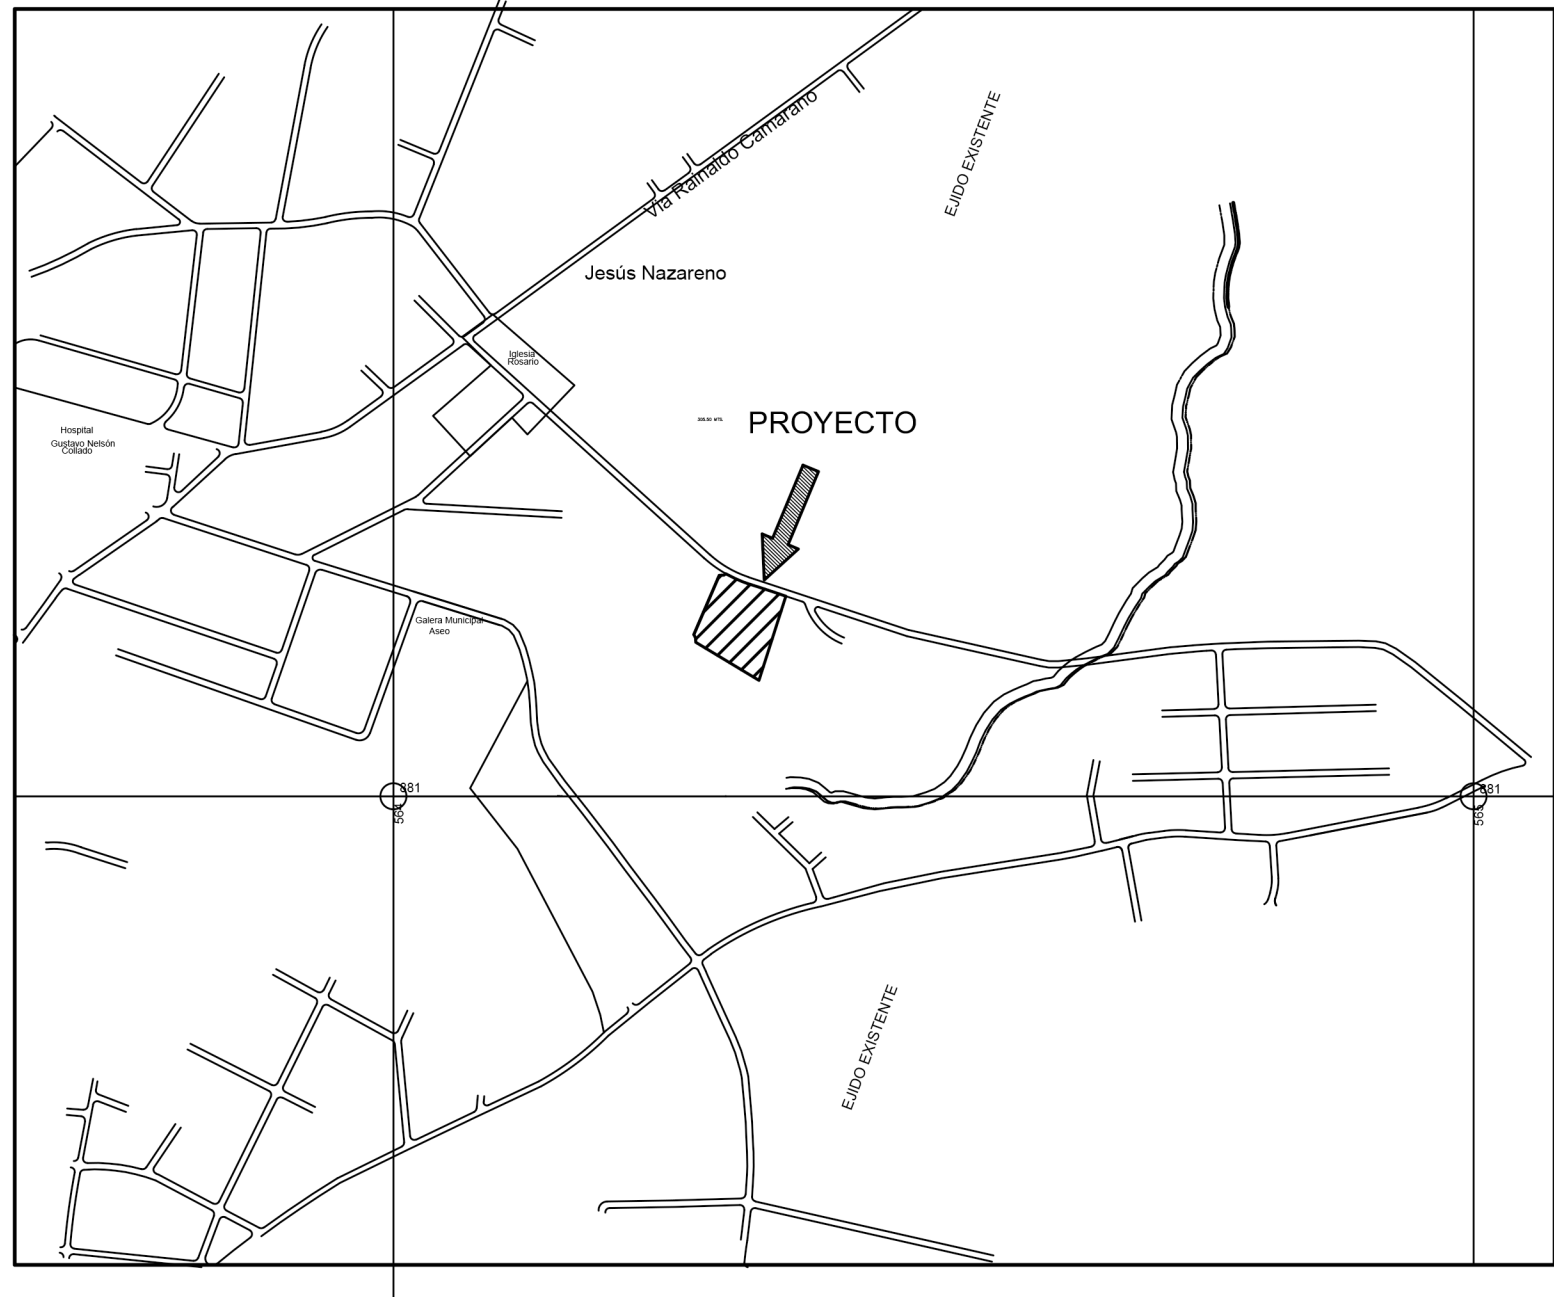

LOCALIZACIÓN REGIONAL

ESC: 1/7000

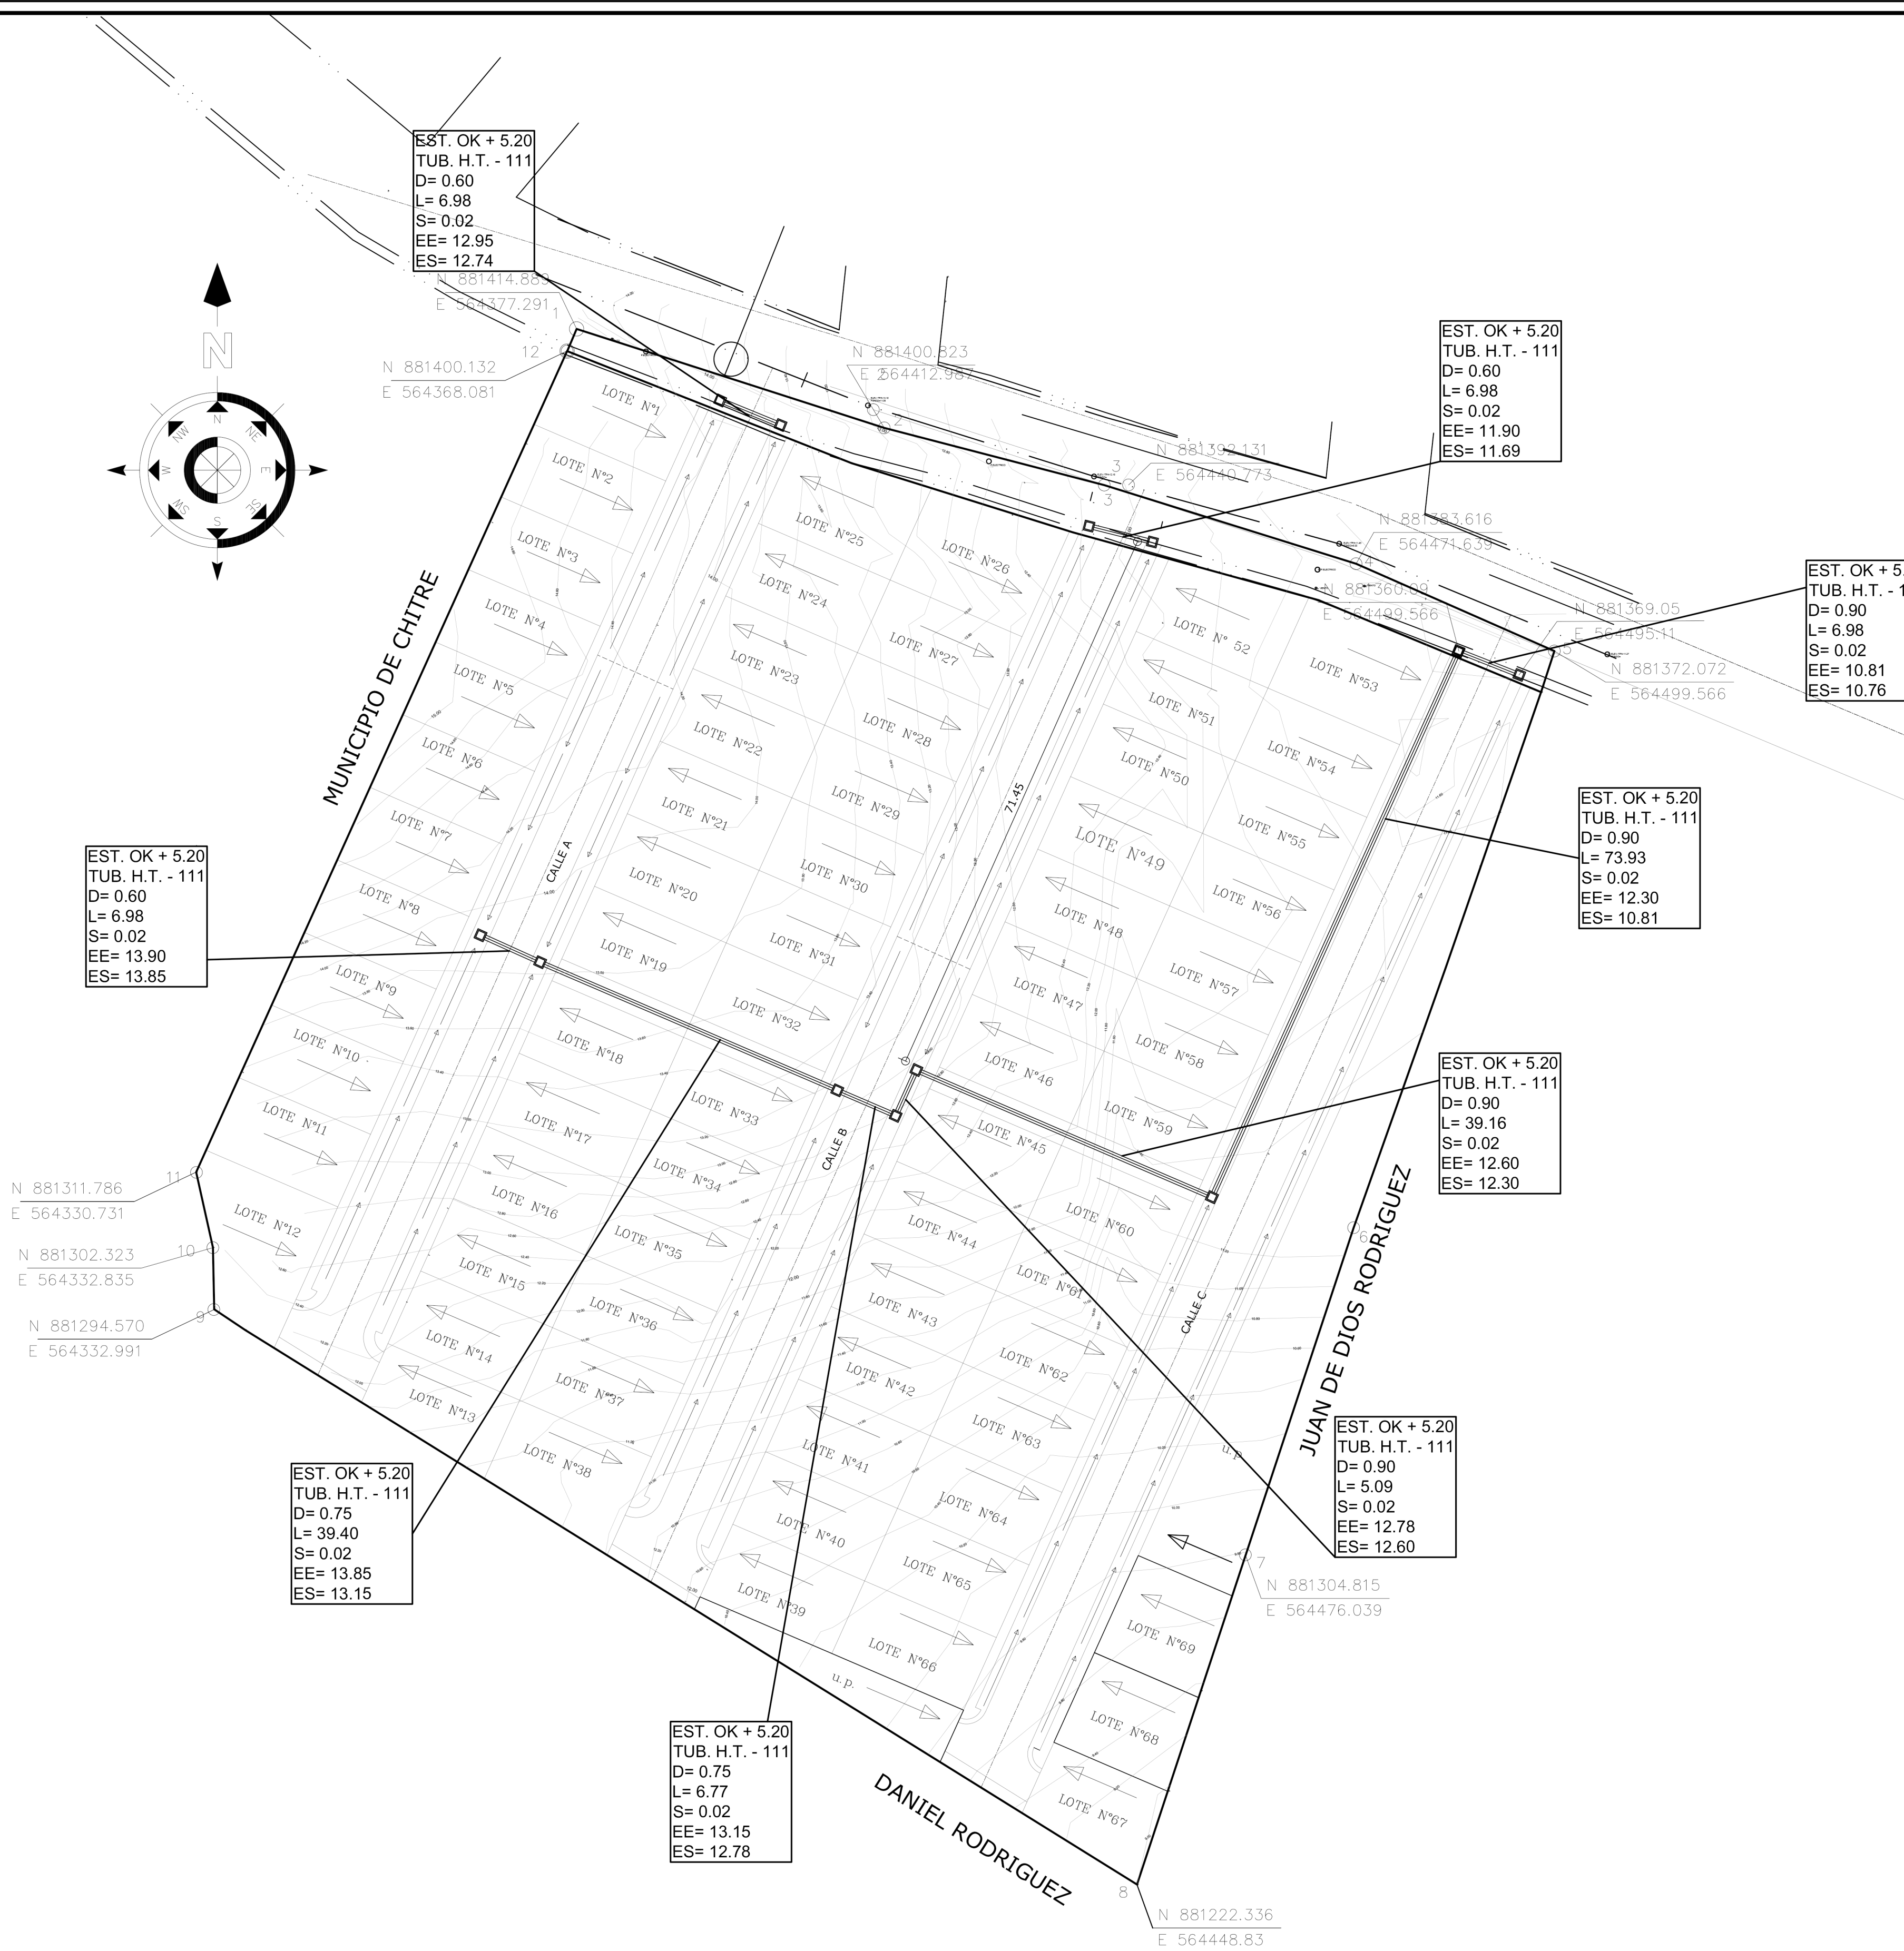

PLANTA DE AGUAS PLUVIALES

ESCALA 1:750

RAMIRO AGUSTIN SERRANO O.
INGENIERO CIVIL
Lic. N° 2014-005-023
FIRMA
Ley 15 del 26 de Enero de 1959
Junta Técnica De Ingeniería Y Arquitectura

ALFREDO SANDOVAL HURTADO
ARQUITECTO
Licencia N° 90-001-029
FIRMA
Ley 15 del 26 de Enero de 1959
JUNTA TÉCNICA DE INGENIERÍA Y ARQUITECTURA

REPÚBLICA DE PANAMÁ

PROVINCIA: HERRERA CORREGIMIENTO: LLANO BONITO
DISTRITO: CHITRE LUGAR: EL ROSARIO

PROYECTO:
Urbanización Altos del Rosario

JESUS GABRIEL PINZÓN RIOS AREA TOTAL: 1 HA + 9265.69 M2

FOLIO REAL N°9731
CÓDIGO DE UBICACION: 6001

PROPIETARIO
CEDULA: 6-79-372 ESCALA: INDICADAS

DISEÑO
D.U.M.S.A.
ARO. ALFREDO SANDOVAL H.
LIC. 90-001-029 FECHA: FEBRERO 2019
CONTENIDO:

CALCULOS
ING. RAMIRO AGUSTIN SERRANO
LICENCIA N° 2014-008-023 **PLUVIAL**