
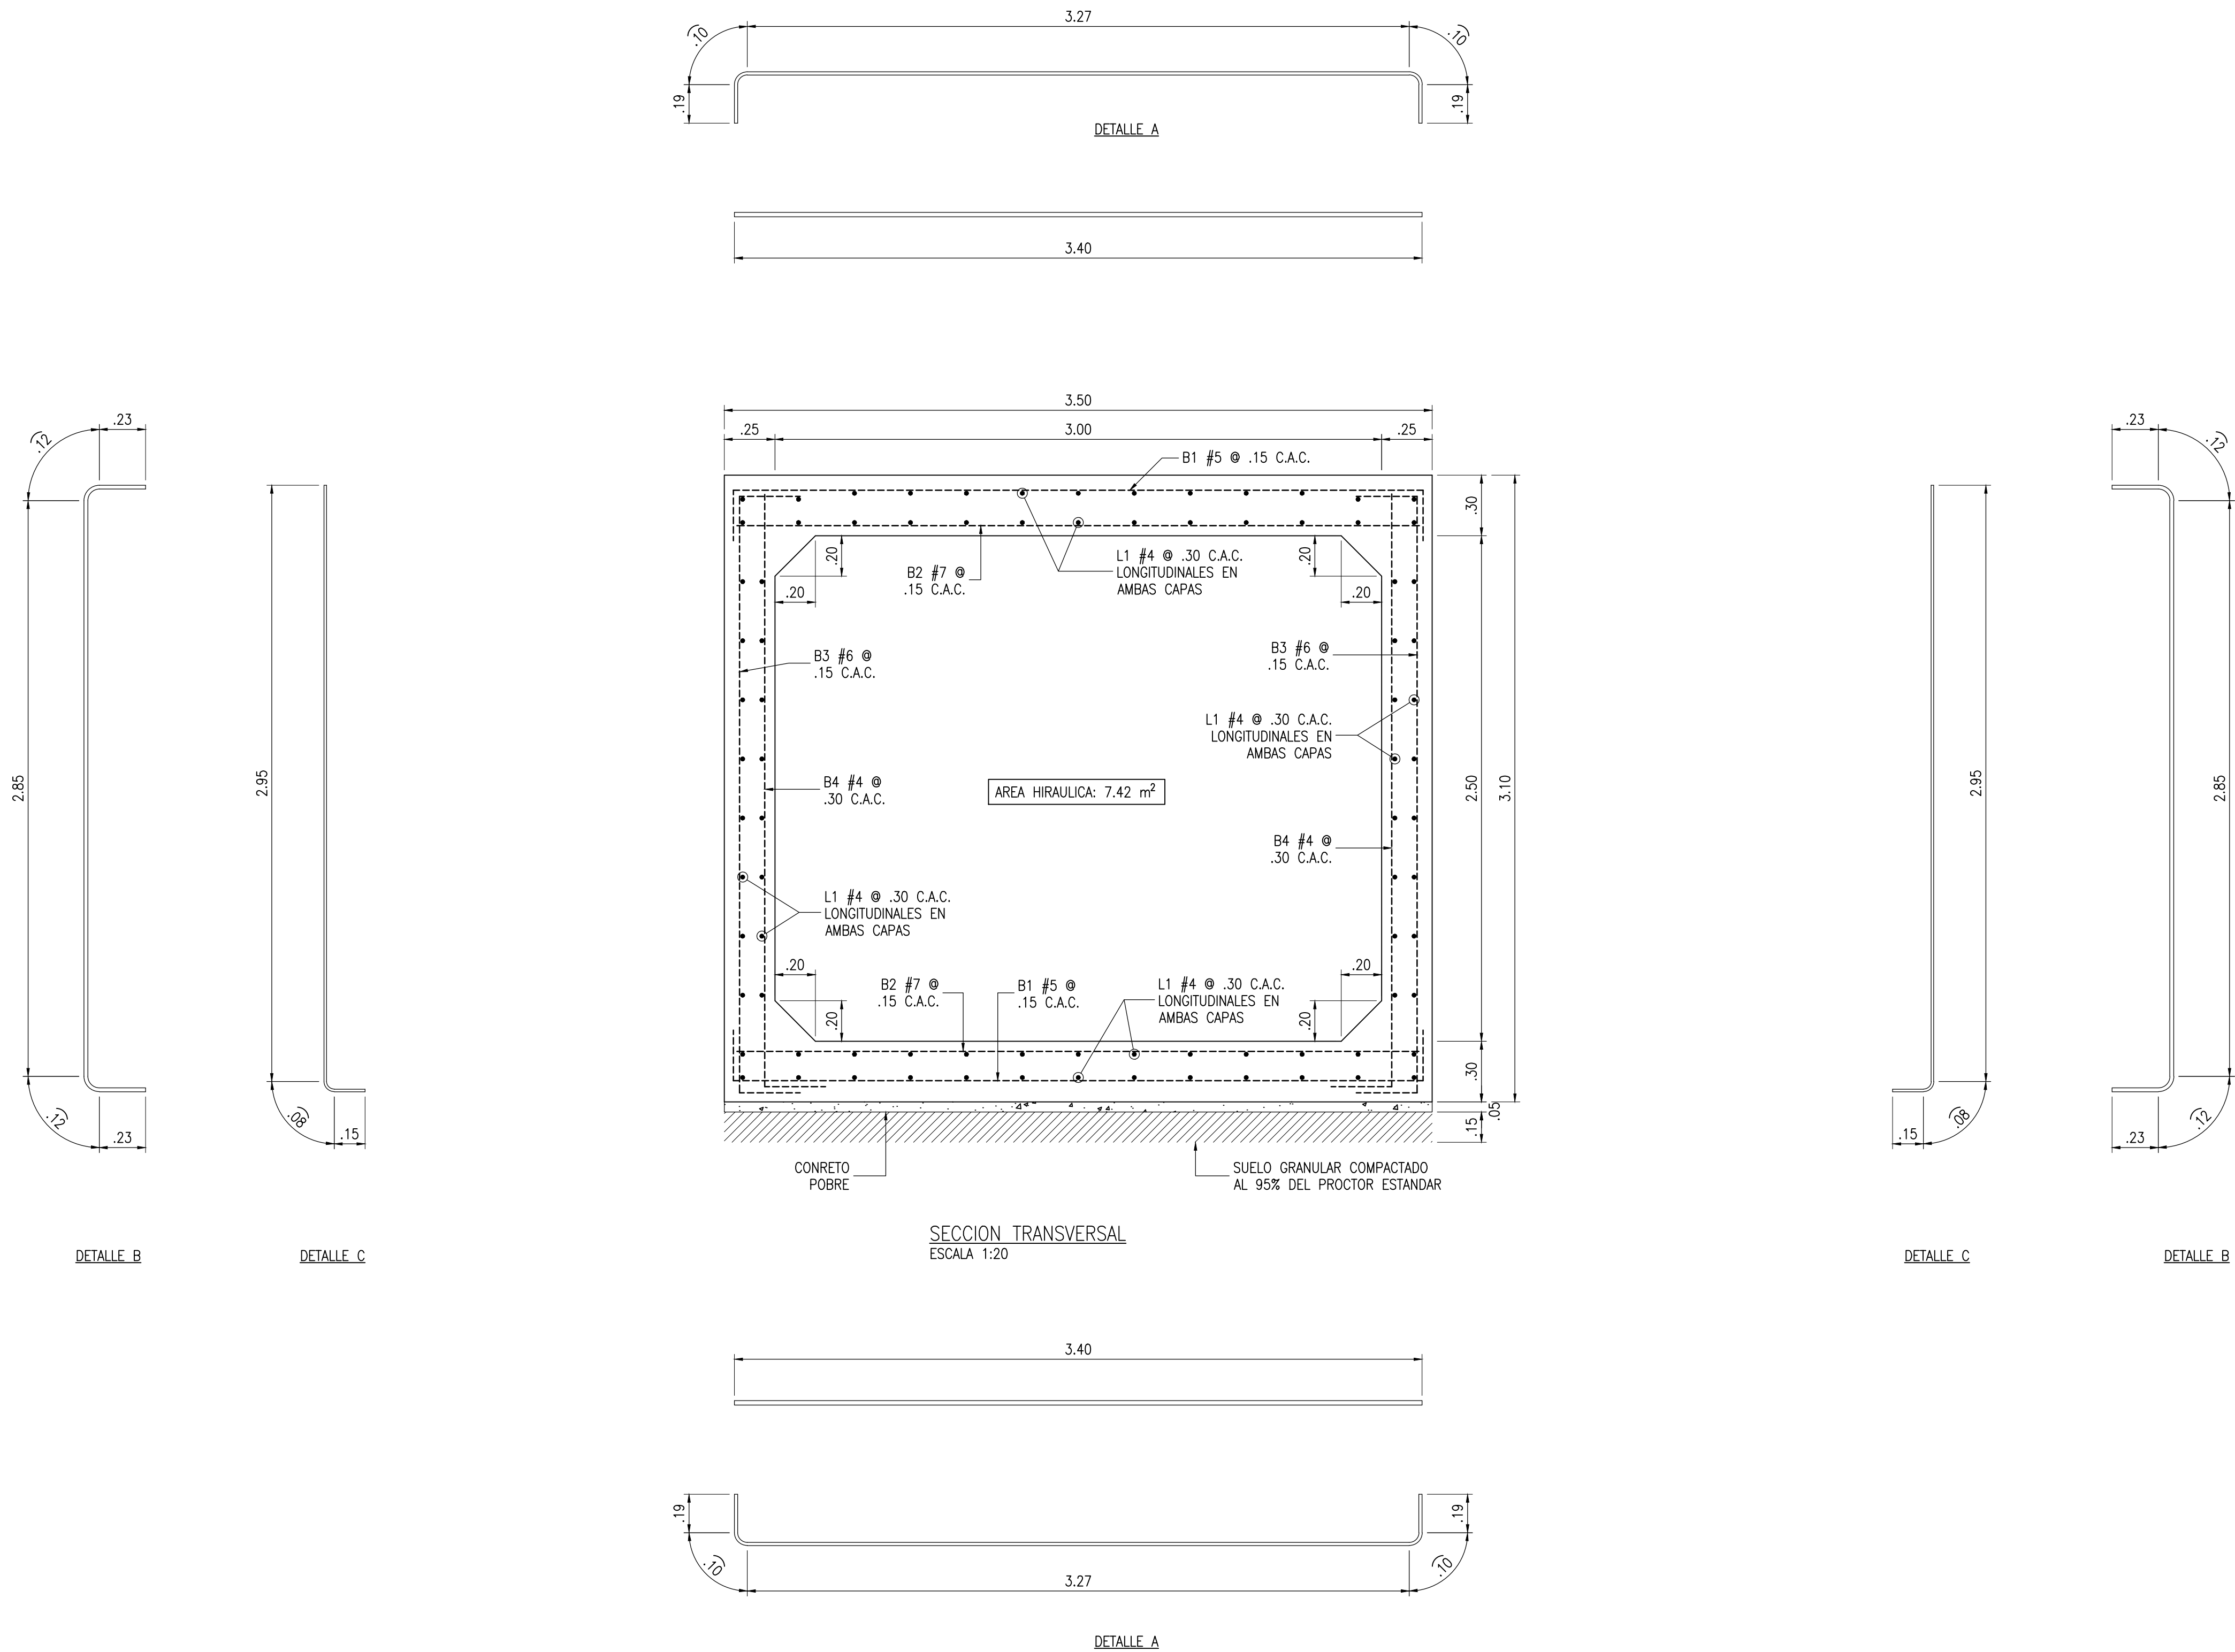


PLANO DE BARRAS

ALCANTARILLA					
CODIGO	TAMAÑO	LARGO(m)	CANTIDAD	DETALLE	PESO(kg)
B1	#5	3.35	800	A	4780.16
B2	#7	2.90	800	RECTA	8274.24
B3	#6	3.55	800	B	6347.40
B4	#4	3.18	400	C	1411.48
L1	#4	63.35	84	RECTA	5289.47
PESO TOTAL DEL ACERO					26102.75

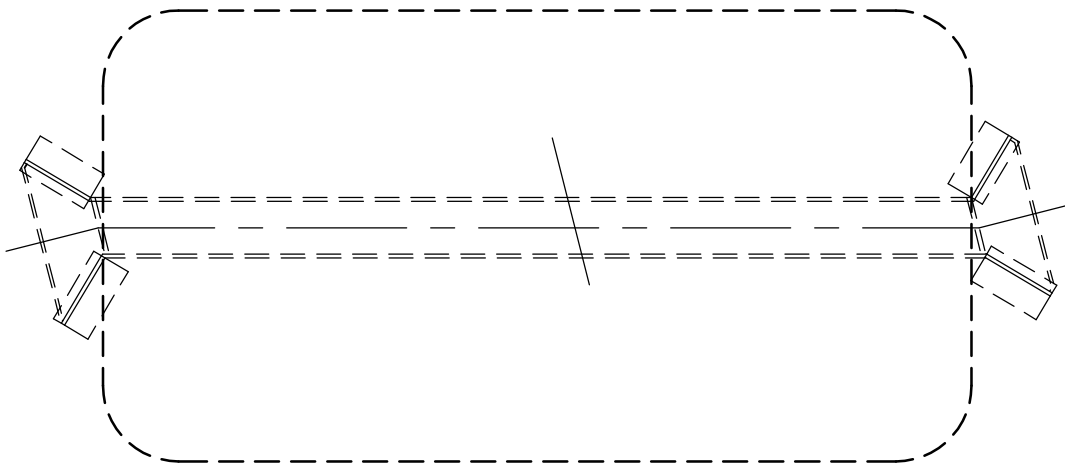

1 REFUERZO DE ALCANTARILLA
ESCALA 1:20

REVISION	OBSERVACIONES	FECHA	NOMBRE

SECCION TRANSVERSAL

DISEÑADO POR: ING. MICHAEL CHEN	DIBUJADO POR: LUIS CHANGMARIN	ESCALA: INDICADAS
REVISADO POR:	APROBADO POR: MINISTERIO DE OBRAS PUBLICAS	FECHA: NOVIEMBRE 2019
SOMETIDO POR:	FIRMA: RODJ	HOJA No. 4 DE 6