



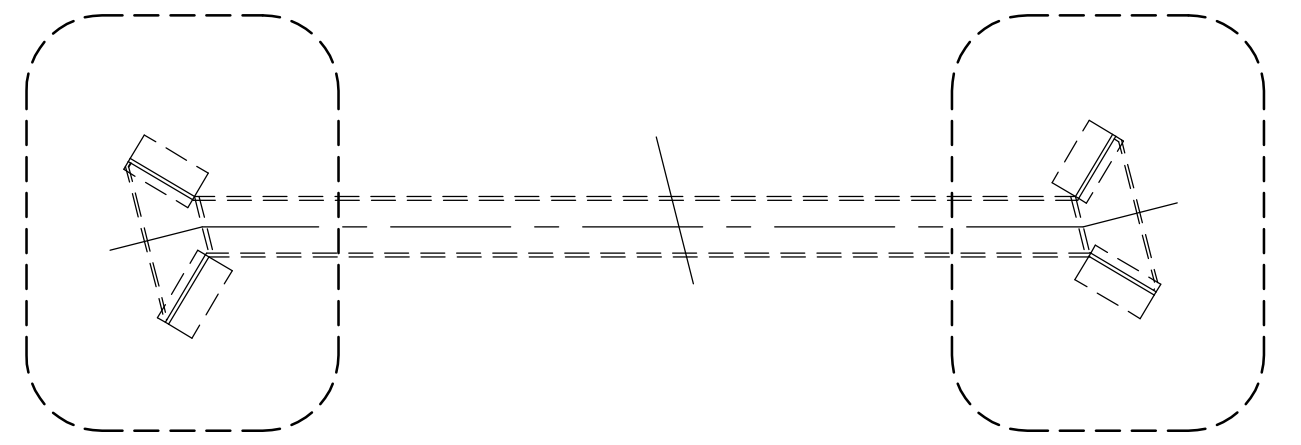





KEYPLAN

ESCALA 1:500

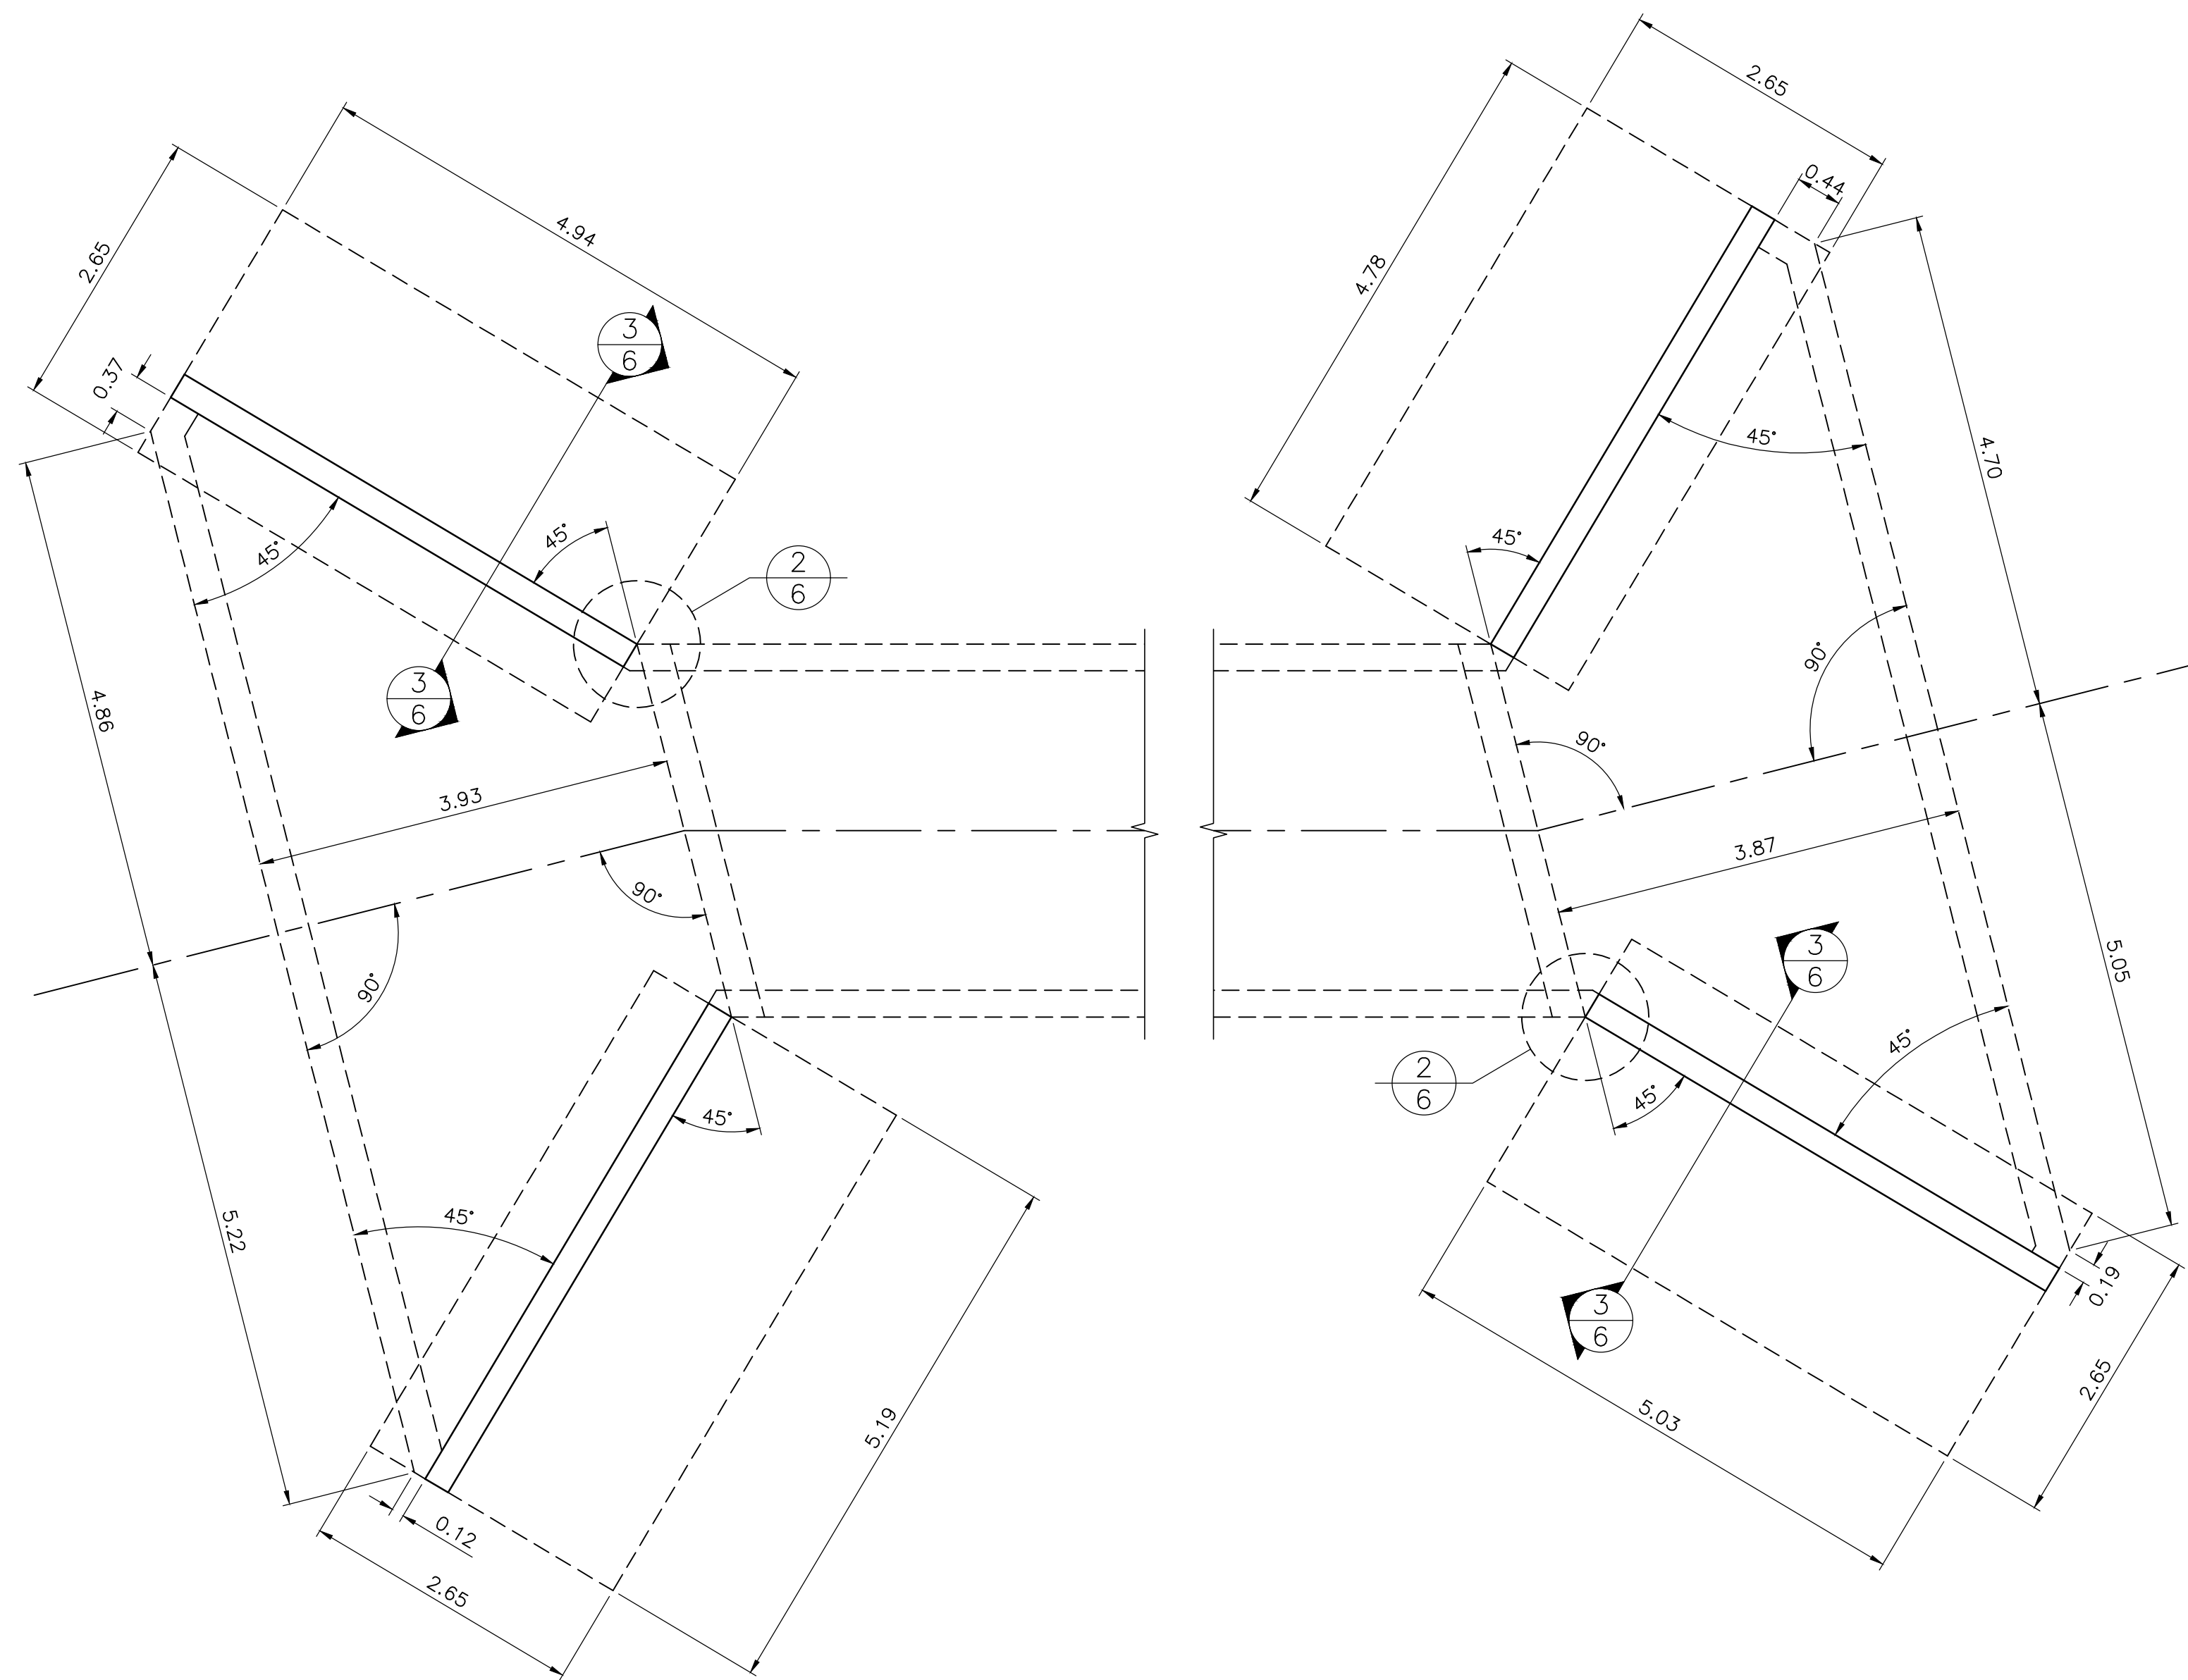


1 PLANTA DE DERRAMADERO DE SALIDA
ESCALA 1:50

2 PLANTA DE DERRAMADERO DE ENTRADA
ESCALA 1:50

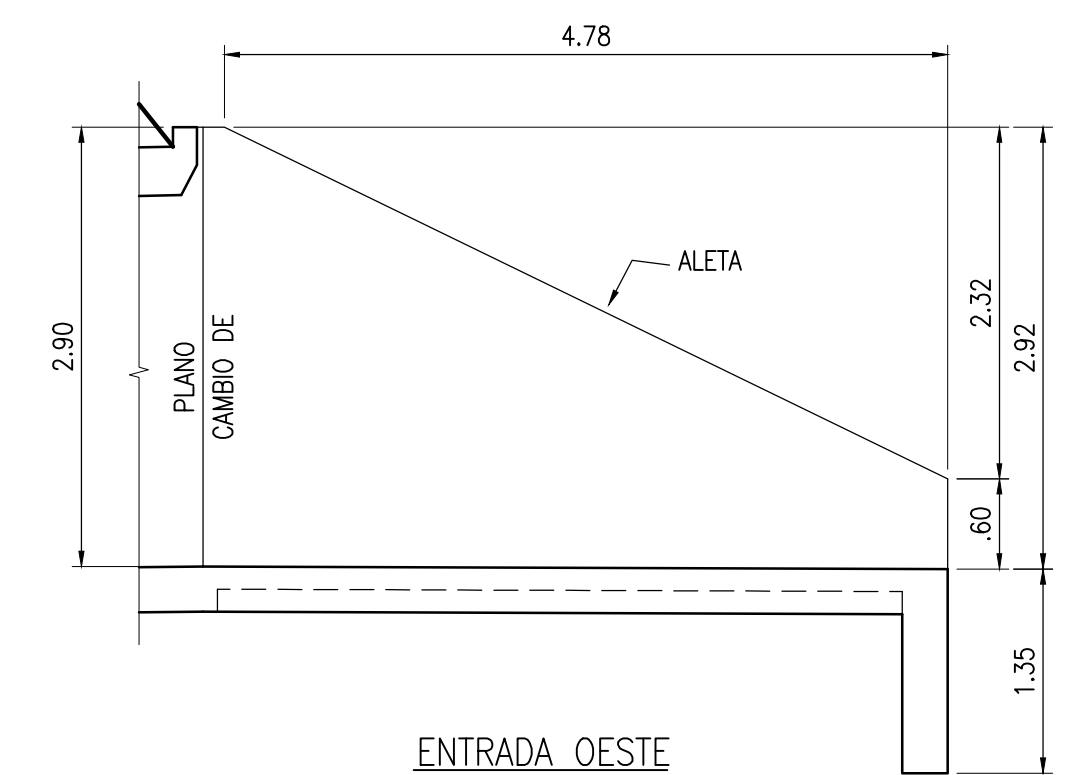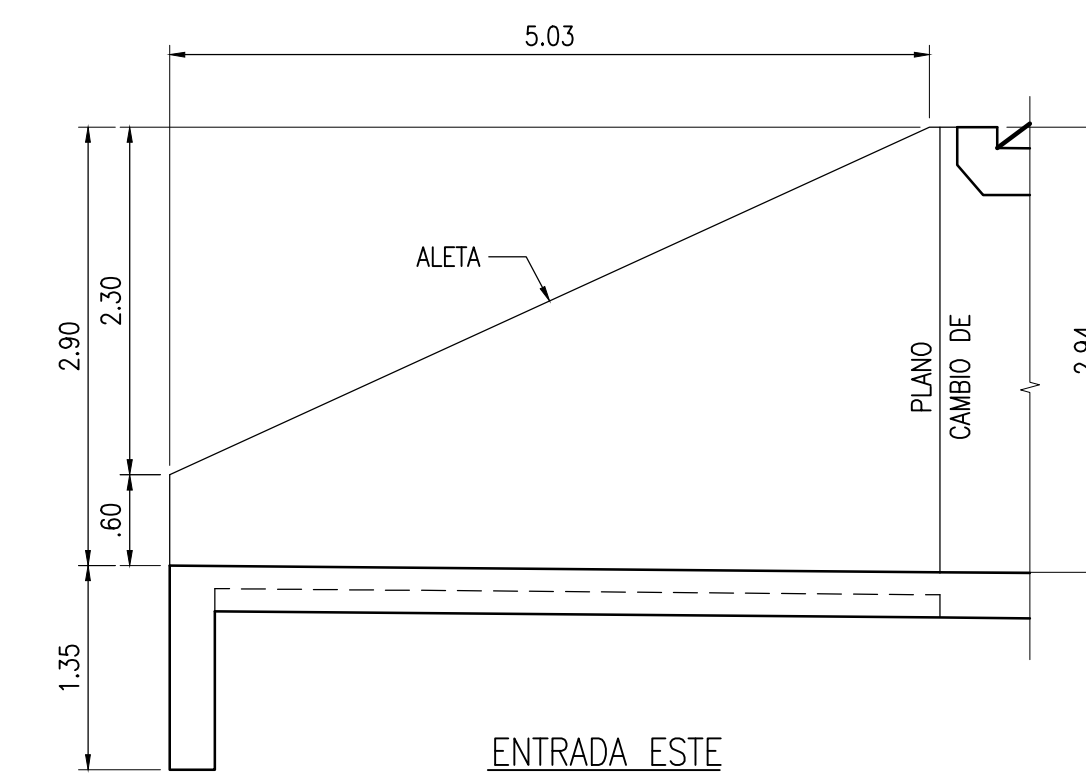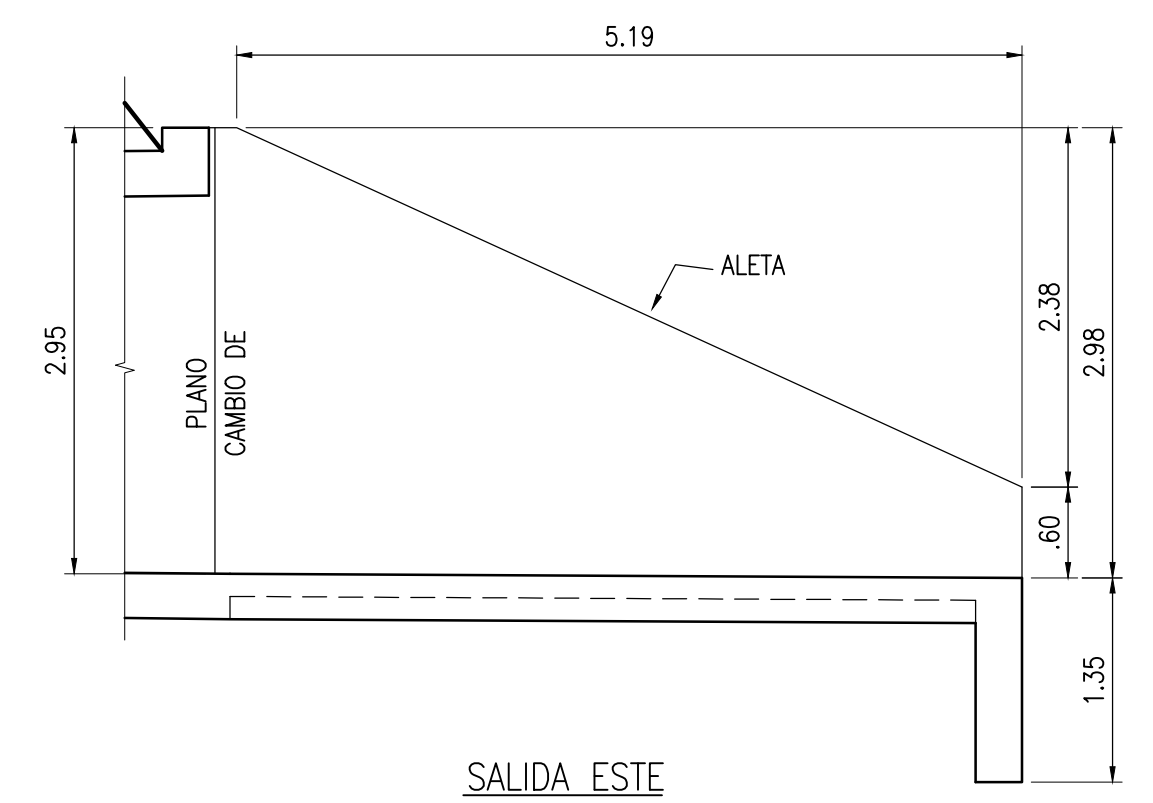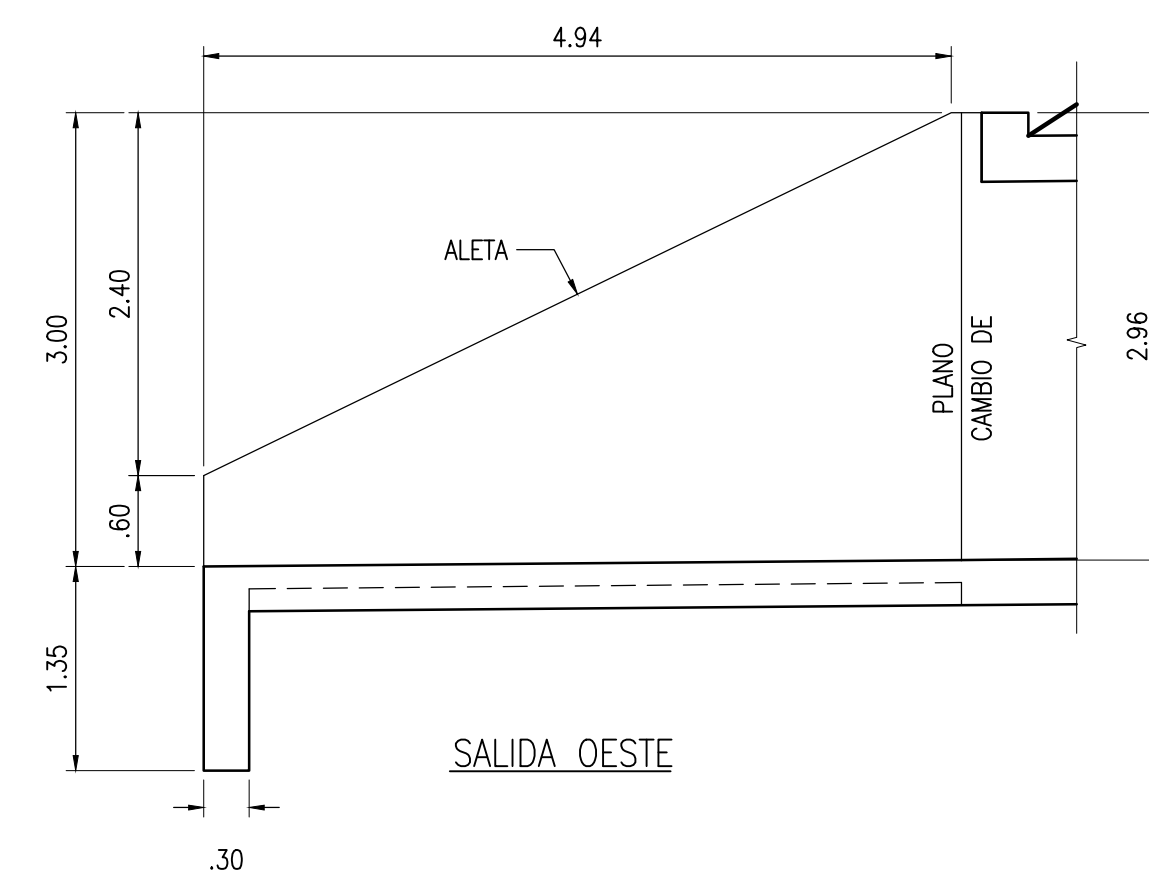

3 ELEVACIONES DE ALETAS
ESCALA 1:50

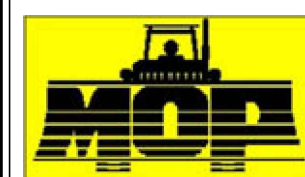

REPUBLICA DE PANAMA - MINISTERIO DE OBRAS PUBLICAS
Proyecto
ALCANTARILLA PASEO DEL NORTE II
Provincia de Panama

REVISION	OBSERVACIONES	FECHA	NOMBRE

GEOMETRIA DE DERRAMADEROS Y ALETAS

DISEÑADO POR: ING. MICHAEL CHEN	DIBUJADO POR: LUIS CHANGMARIN	ESCALA: INDICADAS
REVISADO POR:	APROBADO POR: MINISTERIO DE OBRAS PUBLICAS	FECHA: NOVIEMBRE 2019
SOMETIDO POR:	FIRMA: RODJ	HOJA No. 5 DE 6