


DATOS DE CAMPO		
EST.	DIST	RUMBO
1-2	66.21	S27°57'8"W
2-3	60.39	S35°28'41"E
3-4	56.26	S9°18'8"E
4-5	68.64	S15°55'52"W
5-6	73.61	N83°16'38"W
6-7	46.3	N1°22'37"E
7-8	39.83	N52°56'22"W
8-9	75.97	S50°58'57"W
9-10	66.43	N14°59'15"W
10-11	54.32	N8°4'48"W
11-12	59.07	S87°45'0"W
12-13	50.25	S63°43'36"W
13-14	92.43	S16°16'37"W
14-15	40.66	S26°10'57"E
15-16	34.58	S65°47'9"W
16-17	136.02	S20°58'45"W
17-18	211.51	S79°15'52"E
18-19	41.88	N23°48'3"E
19-20	81.41	S82°11'22"E
20-21	15.76	N12°55'30"E
21-22	52.29	N65°16'30"W
22-23	66.02	N0°41'21"E
23-24	44.25	N41°54'31"E
24-25	63.78	S76°18'51"E
25-26	50.3	S37°2'54"W
26-27	31.11	S15°3'28"E
27-28	86.52	S79°40'8"E
28-29	46.47	N29°46'11"E
29-30	57.58	N86°11'0"W
30-31	42.62	N12°48'52"E
31-32	114.34	S86°32'34"E
32-33	106.16	N12°39'12"E
33-1	218.97	N40°55'22"W

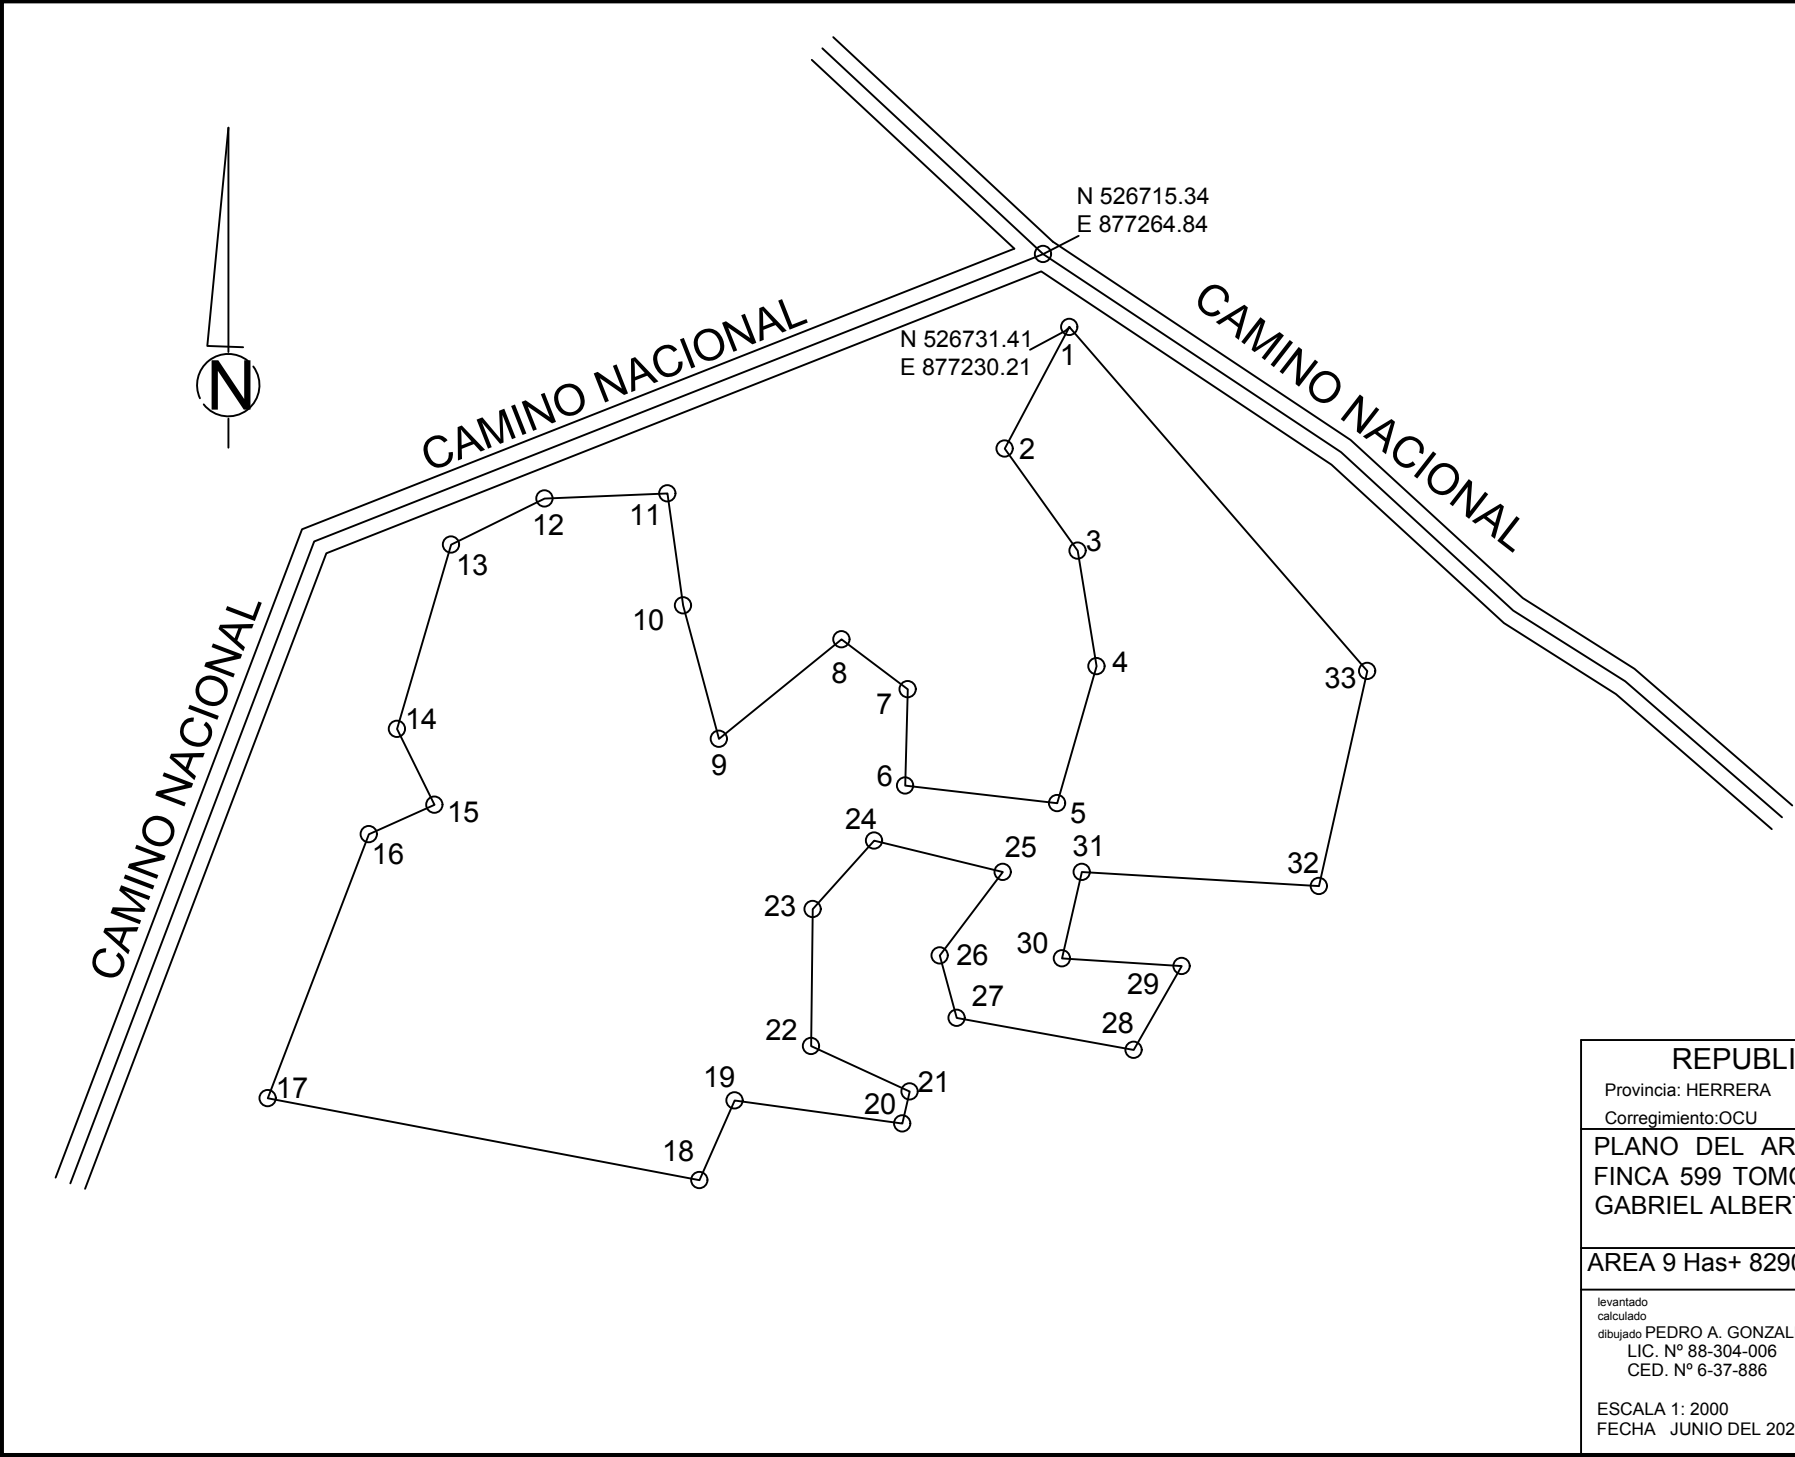

REPUBLICA DE PANAMA	
Provincia: HERRERA	Distrito: OCU
Corregimiento: OCU	Lugar : LA GALLINAZA
PLANO DEL AREA CON RASTROJOS DE LA FINCA 599 TOMO 52 FOLIO 476 PROPIEDAD DE GABRIEL ALBERTO CARRIZO ALBA CED 8-159-38	
AREA 9 Has+ 8290.36 m2	
levantado calculado dibujado PEDRO A. GONZALEZ BATISTA LIC. N° 88-304-006 CED. N° 6-37-886	
ESCALA 1: 2000 FECHA JUNIO DEL 2020	