


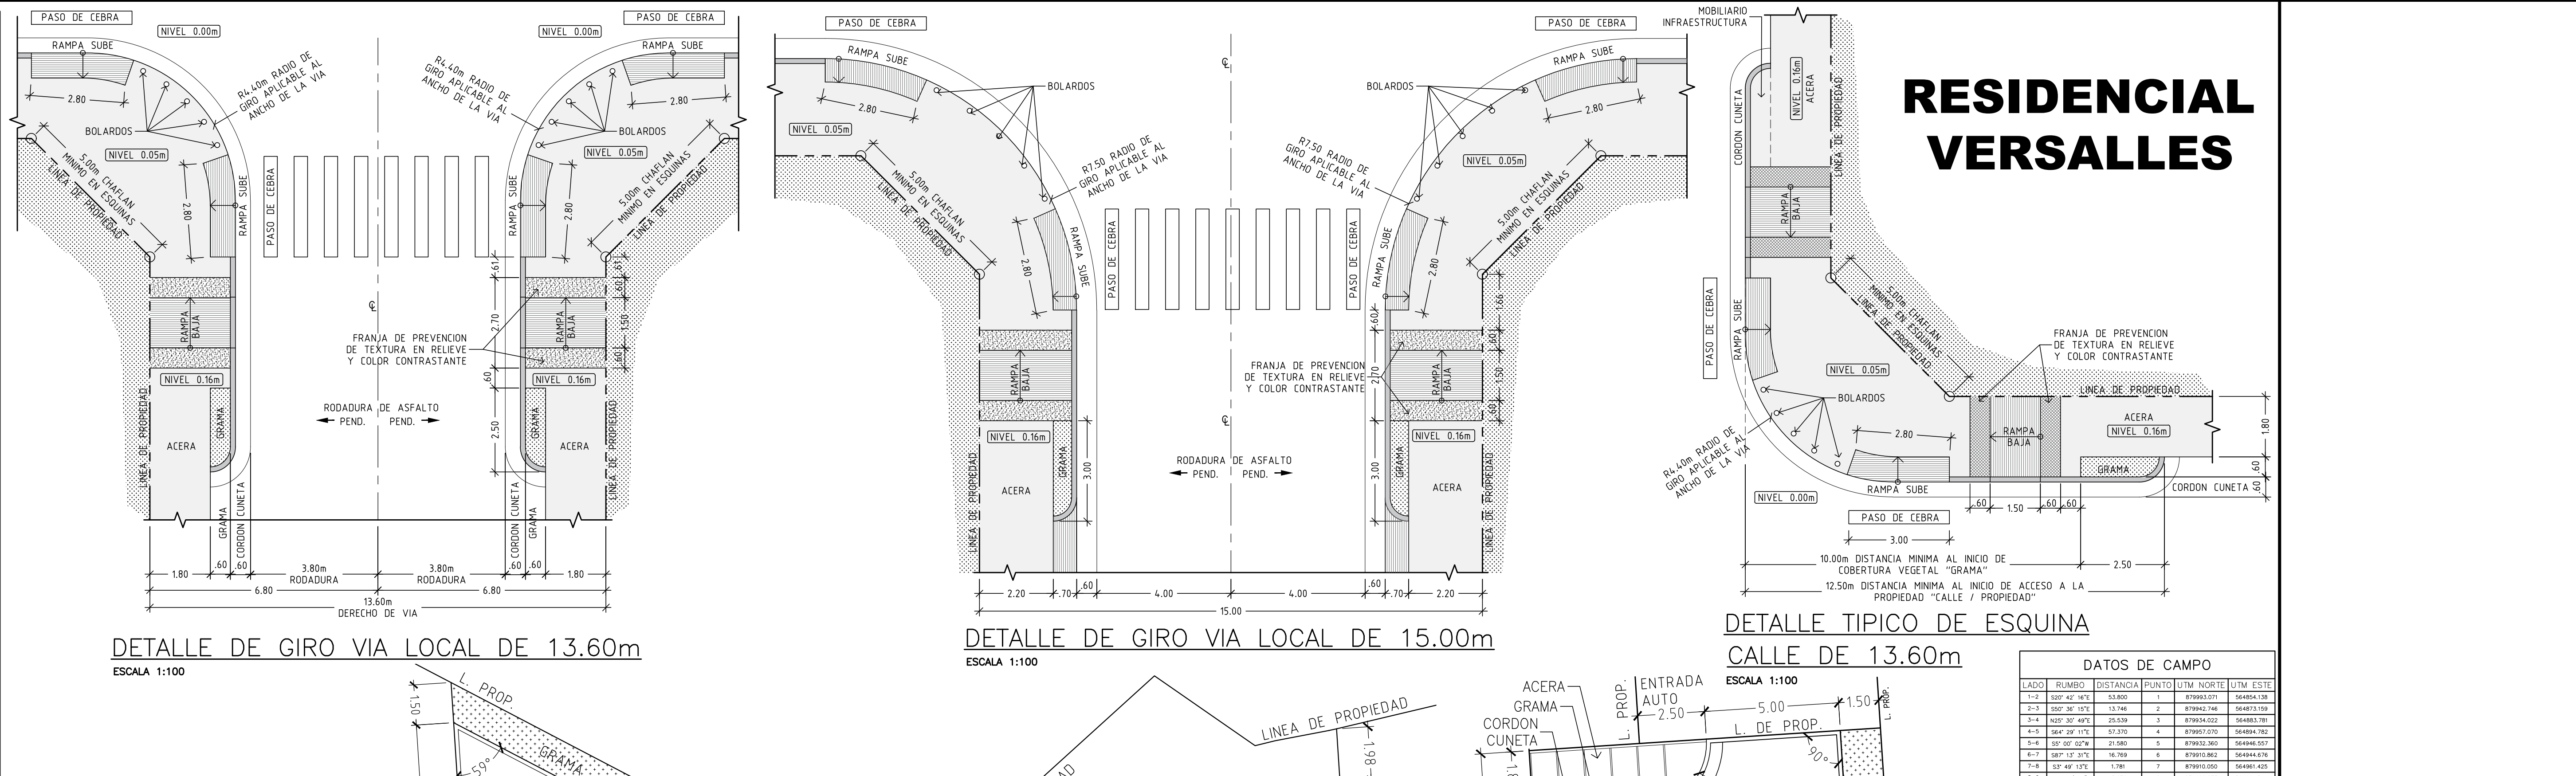

DETALLE DE ACCESO A LOTES
CALLES DE 15.00m
ESCALA 1:75
LOSAS DE HORMIGÓN DE 2.500 lb/pulg²

DETALLE DE MARTILLO 12.00m
CALLE LOS CEREZOS
ESCALA 1:125

DETALLE DE MARTILLO 13.60m
CALLE EL ROBLE
ESCALA 1:125

DETALLE DE MARTILLO 13.60m
CALLE EL ÁLAMO
ESCALA 1:125

DETALLE DE MARTILLO 13.60m
CALLE LOS FRESNOS
ESCALA 1:125

CUADRO DE ÁREA UTIL

SUPERFICIE DE TERRENO EN CERTIFICACIÓN DE FINCA (STC):			CANTIDAD DE LOTES PARA VIVIENDAS			80 LOTES		
LOTE	ÁREA	PORCENTAJE RESPECTO A STC	LOTE	ÁREA	PORCENTAJE RESPECTO A STC	LOTE	ÁREA	PORCENTAJE RESPECTO A STC
LOTE N°37	276.00 m²							