




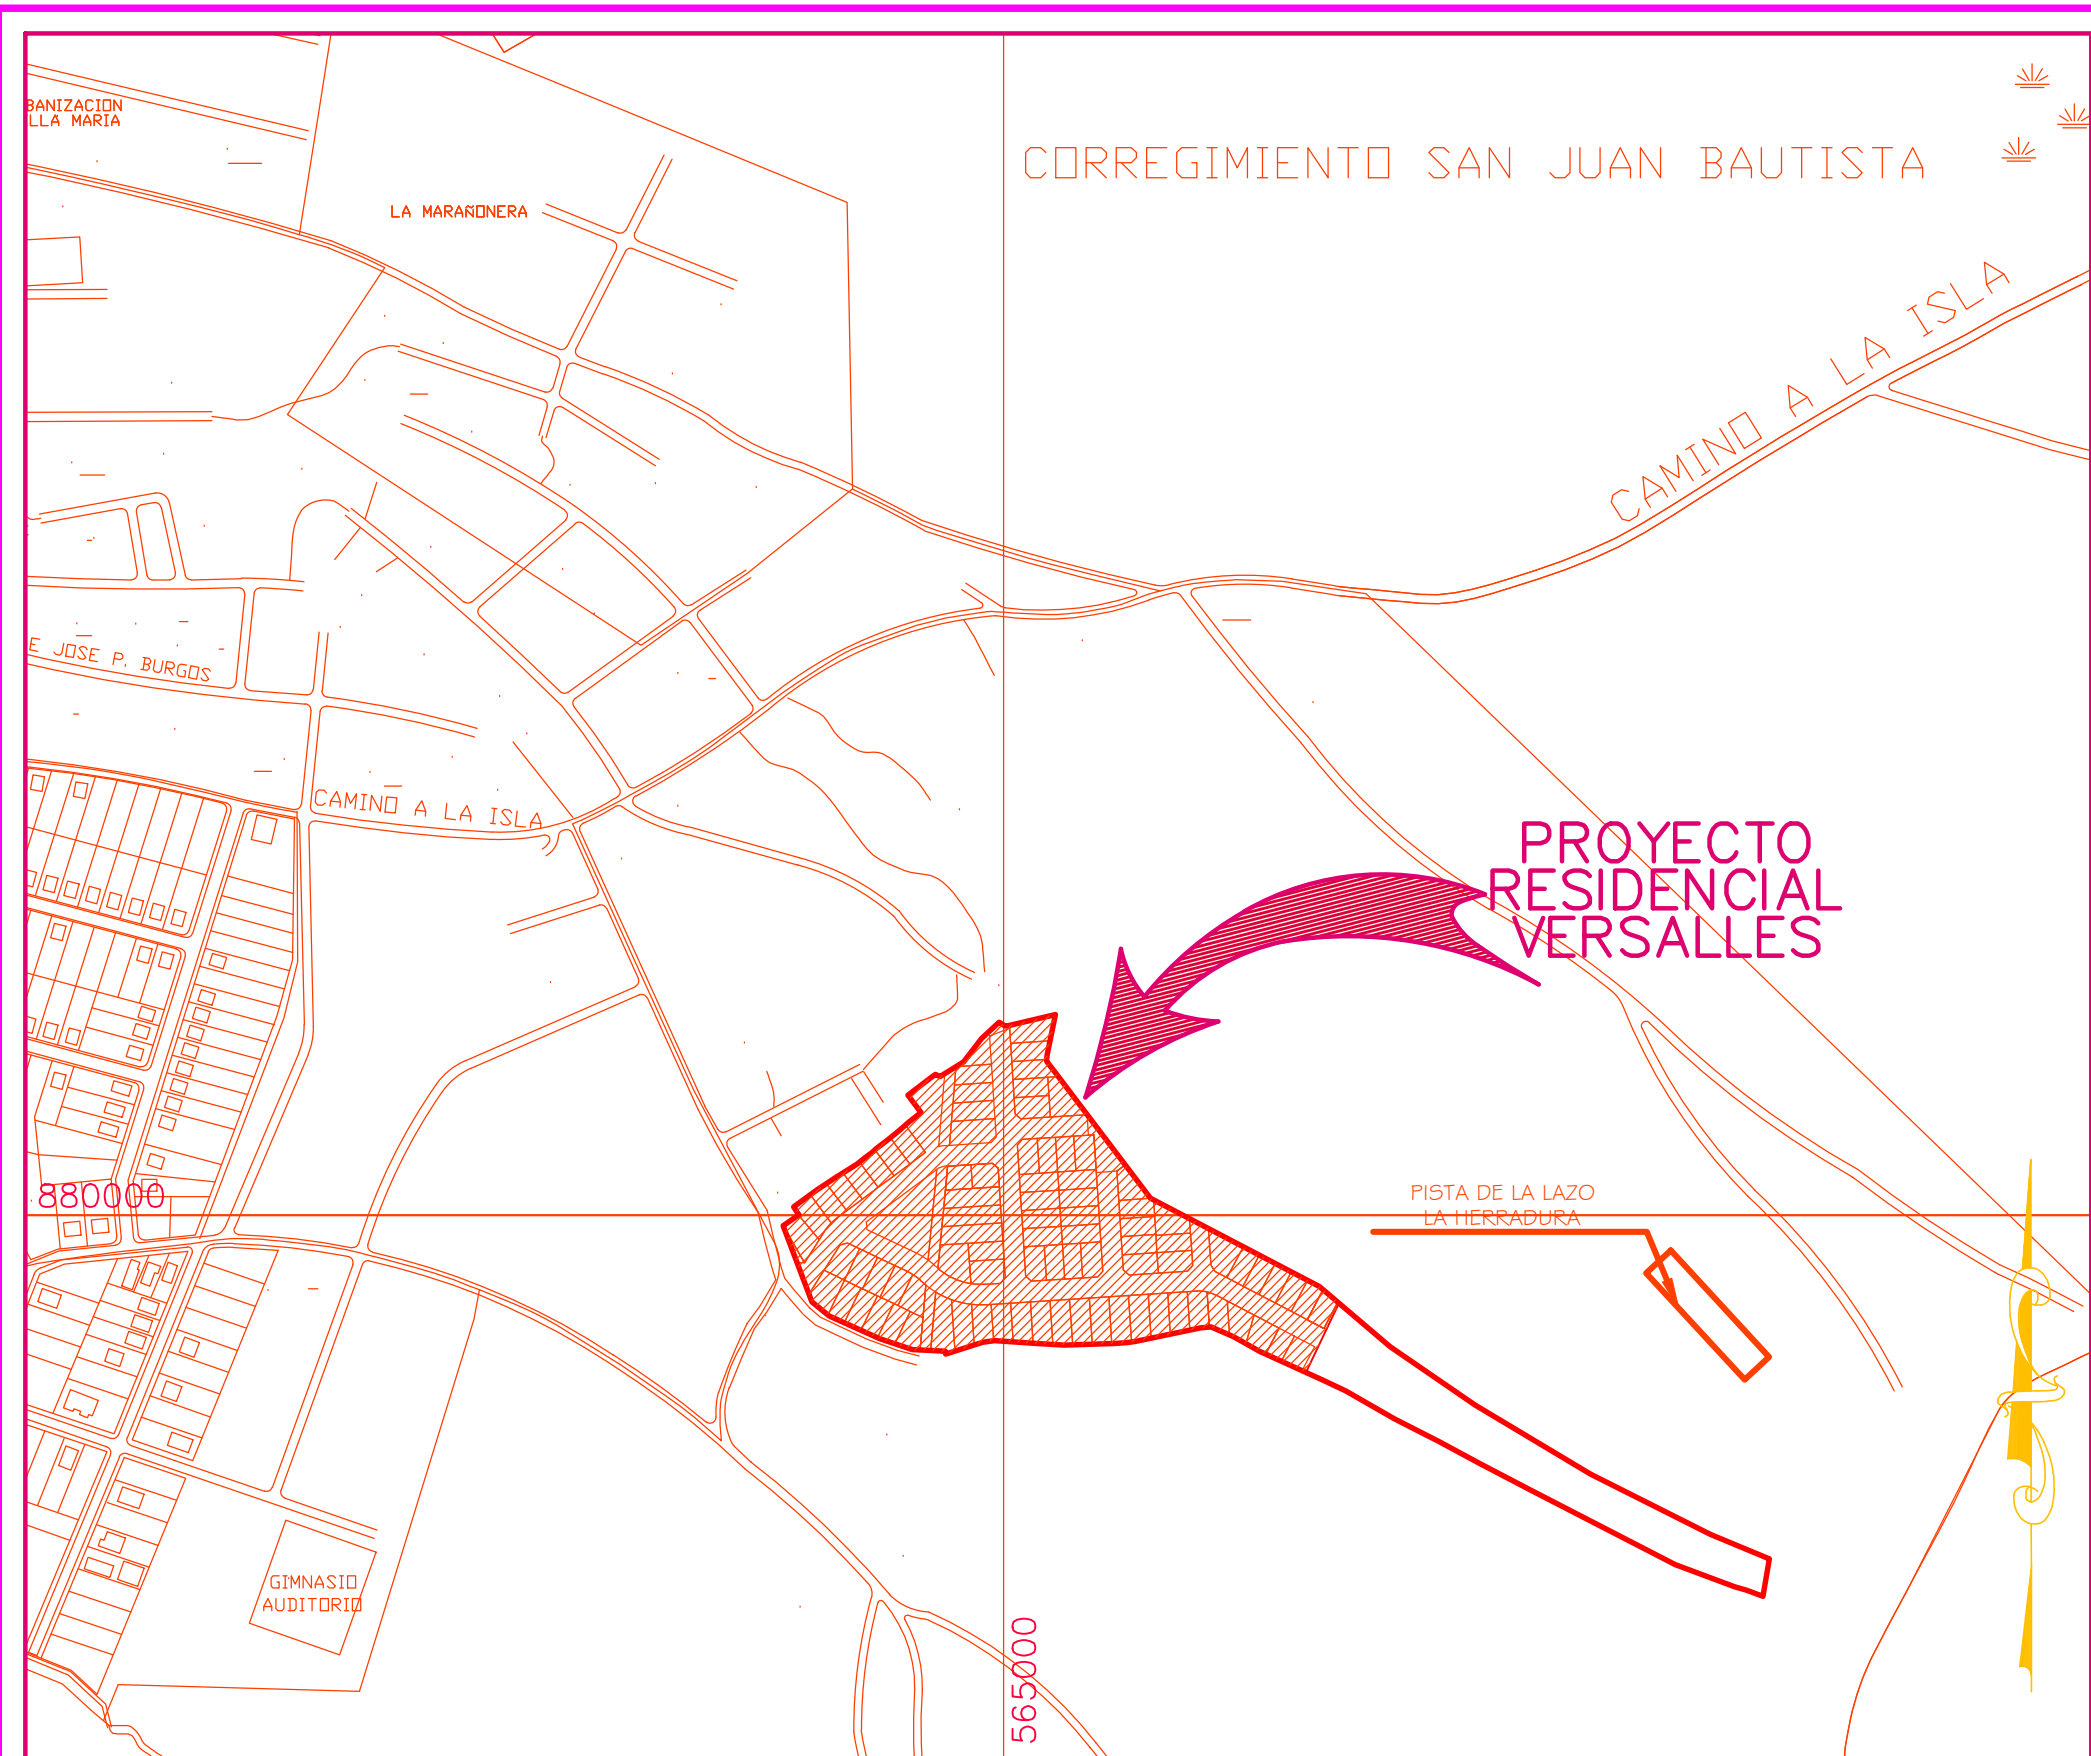


LOCALIZACION REGIONAL

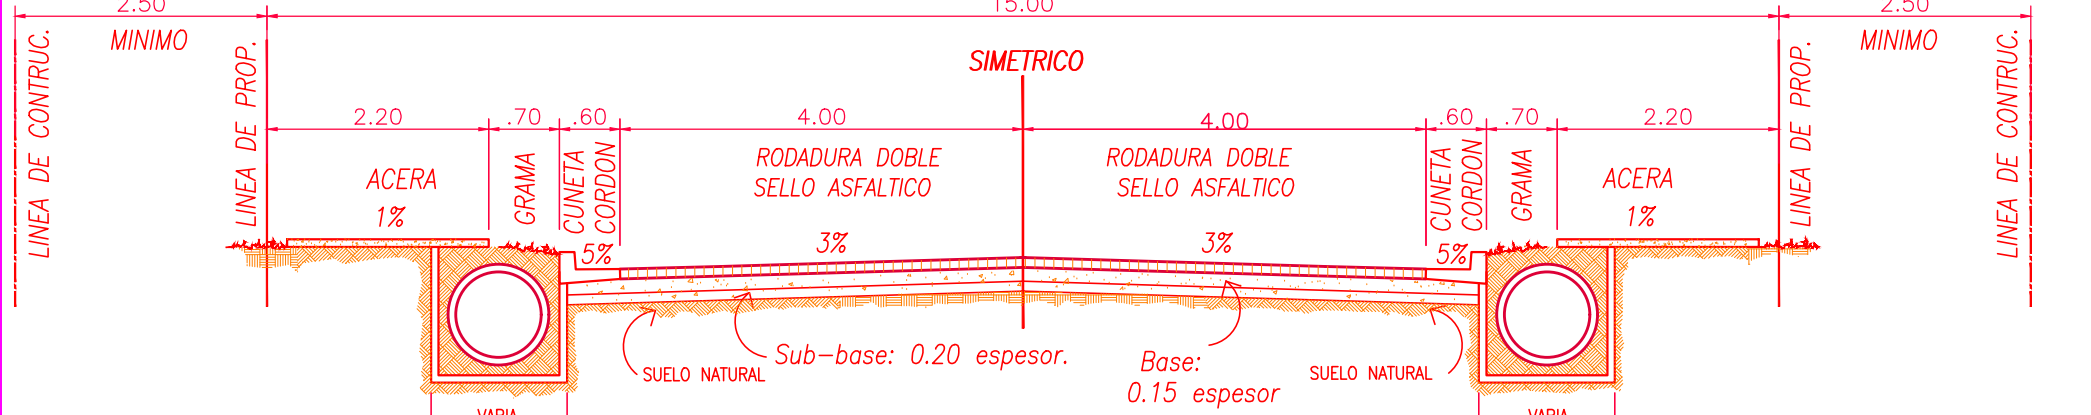



SECCION DE CALLE DE 15.00 ML. (ANCHO) RODADURA DE IMPRIMACION DOBLE SELLO ASFALTICO. ESCALA 1:75.

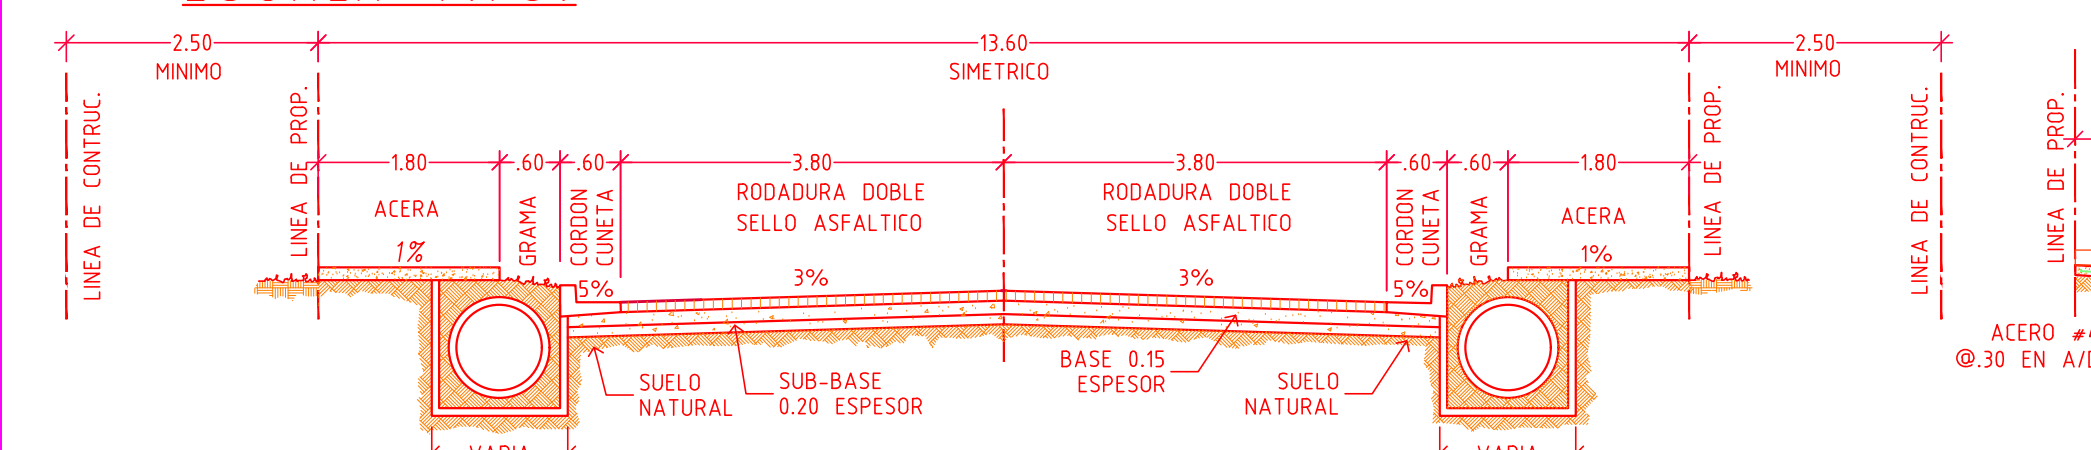


SECCION DE CALLE DE 13.60m (ANCHO) RODADURA DE IMPRIMACION DOBLE SELLO ASFALTICO. ESCALA 1:75.

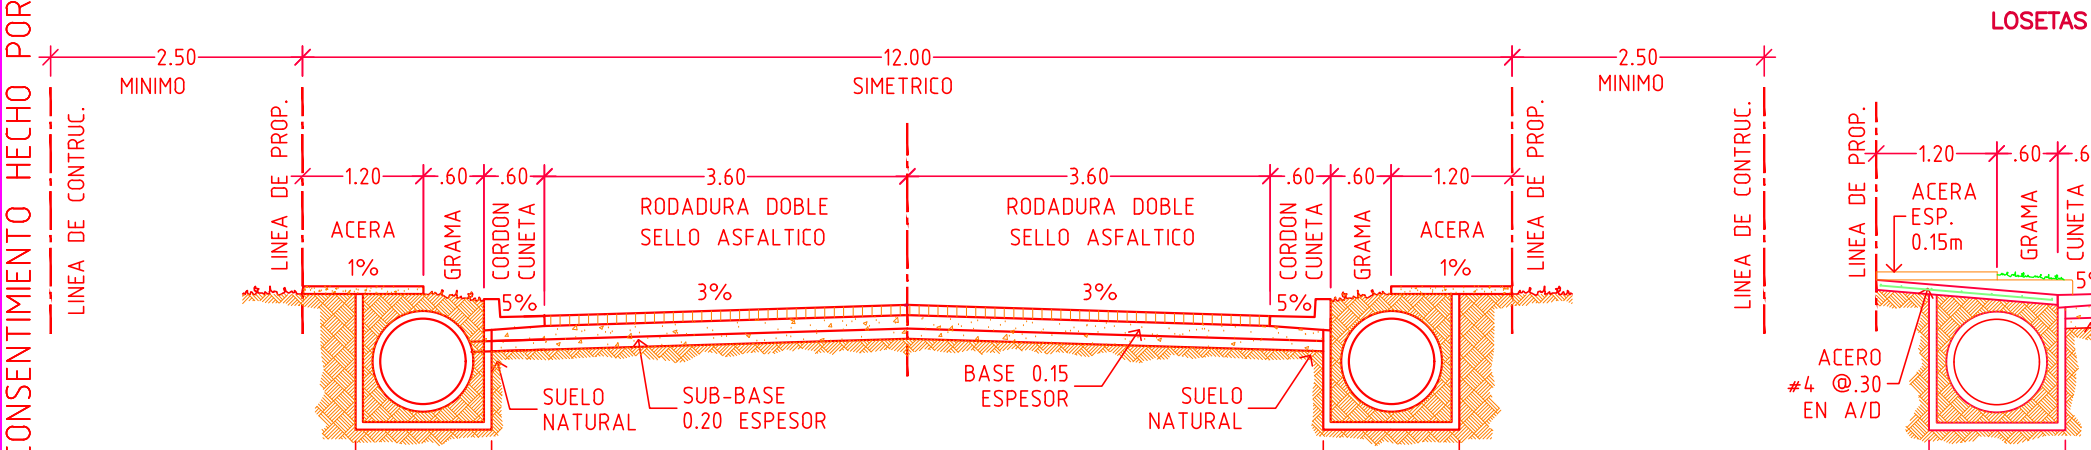


SECCION DE CALLE DE 12.00m (ANCHO) RODADURA DE IMPRIMACION DOBLE SELLO ASFALTICO. ESCALA 1:75.

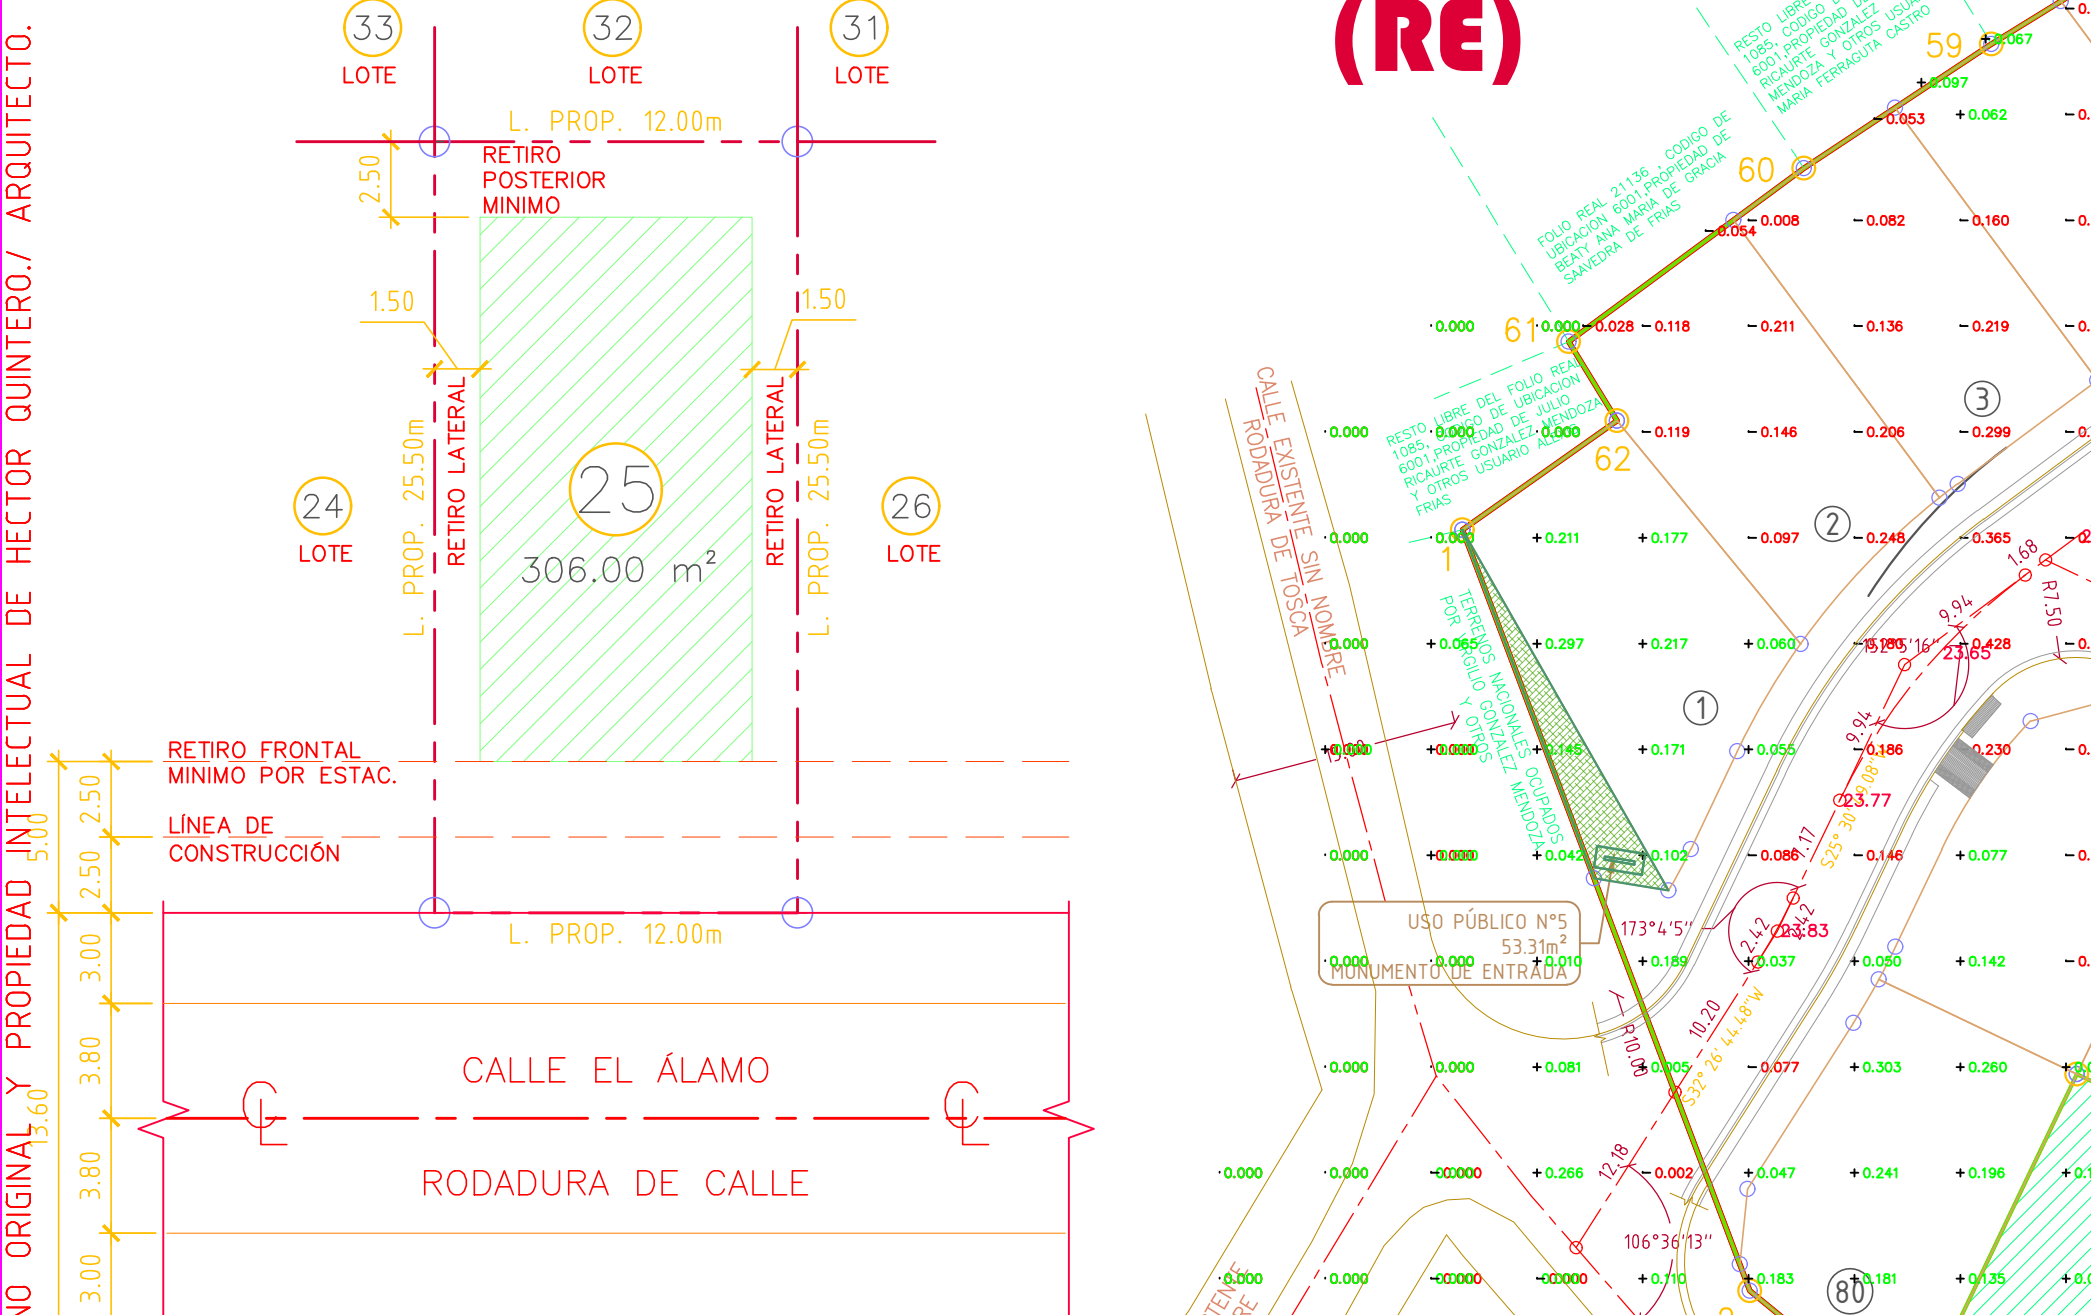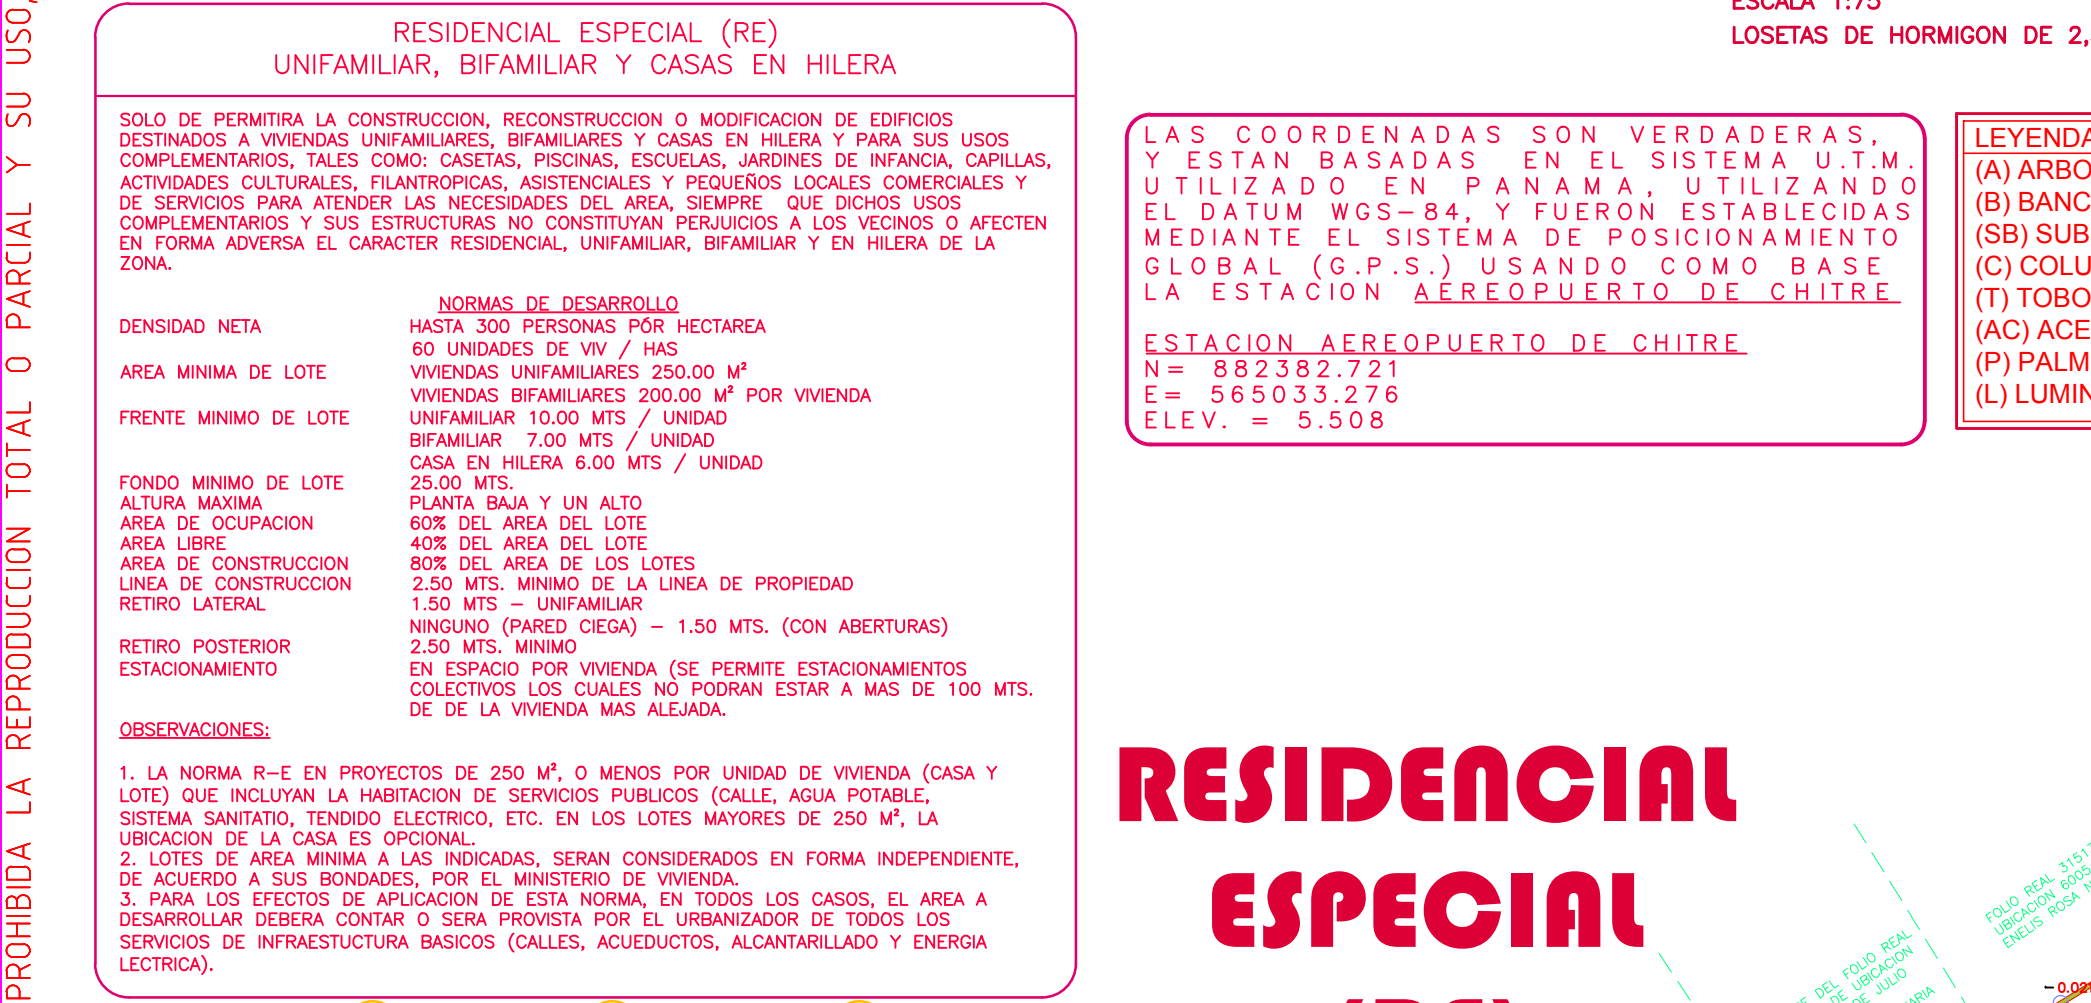


DETALLE TIPICO DE LOTE

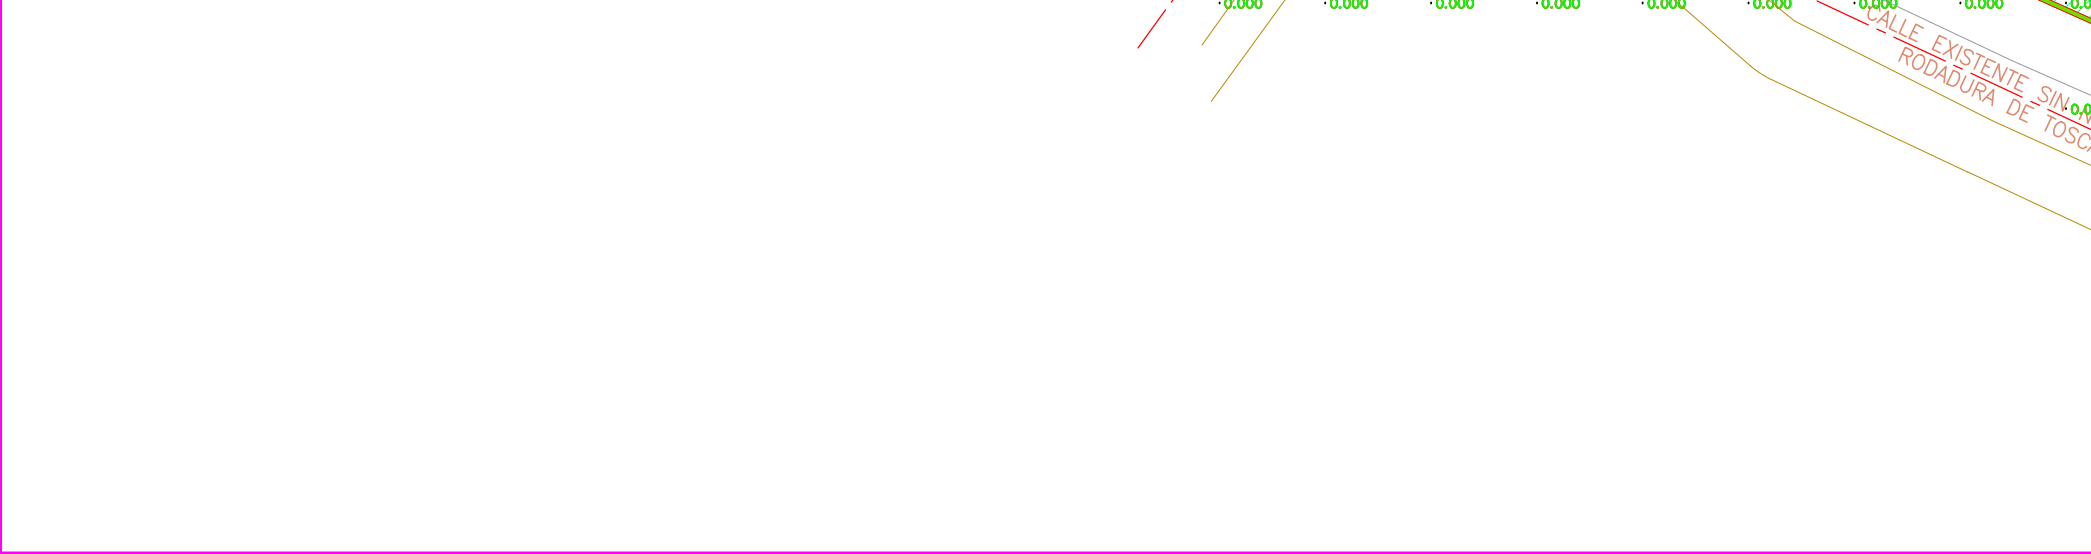


DETALLE TIPICO DE LOTE

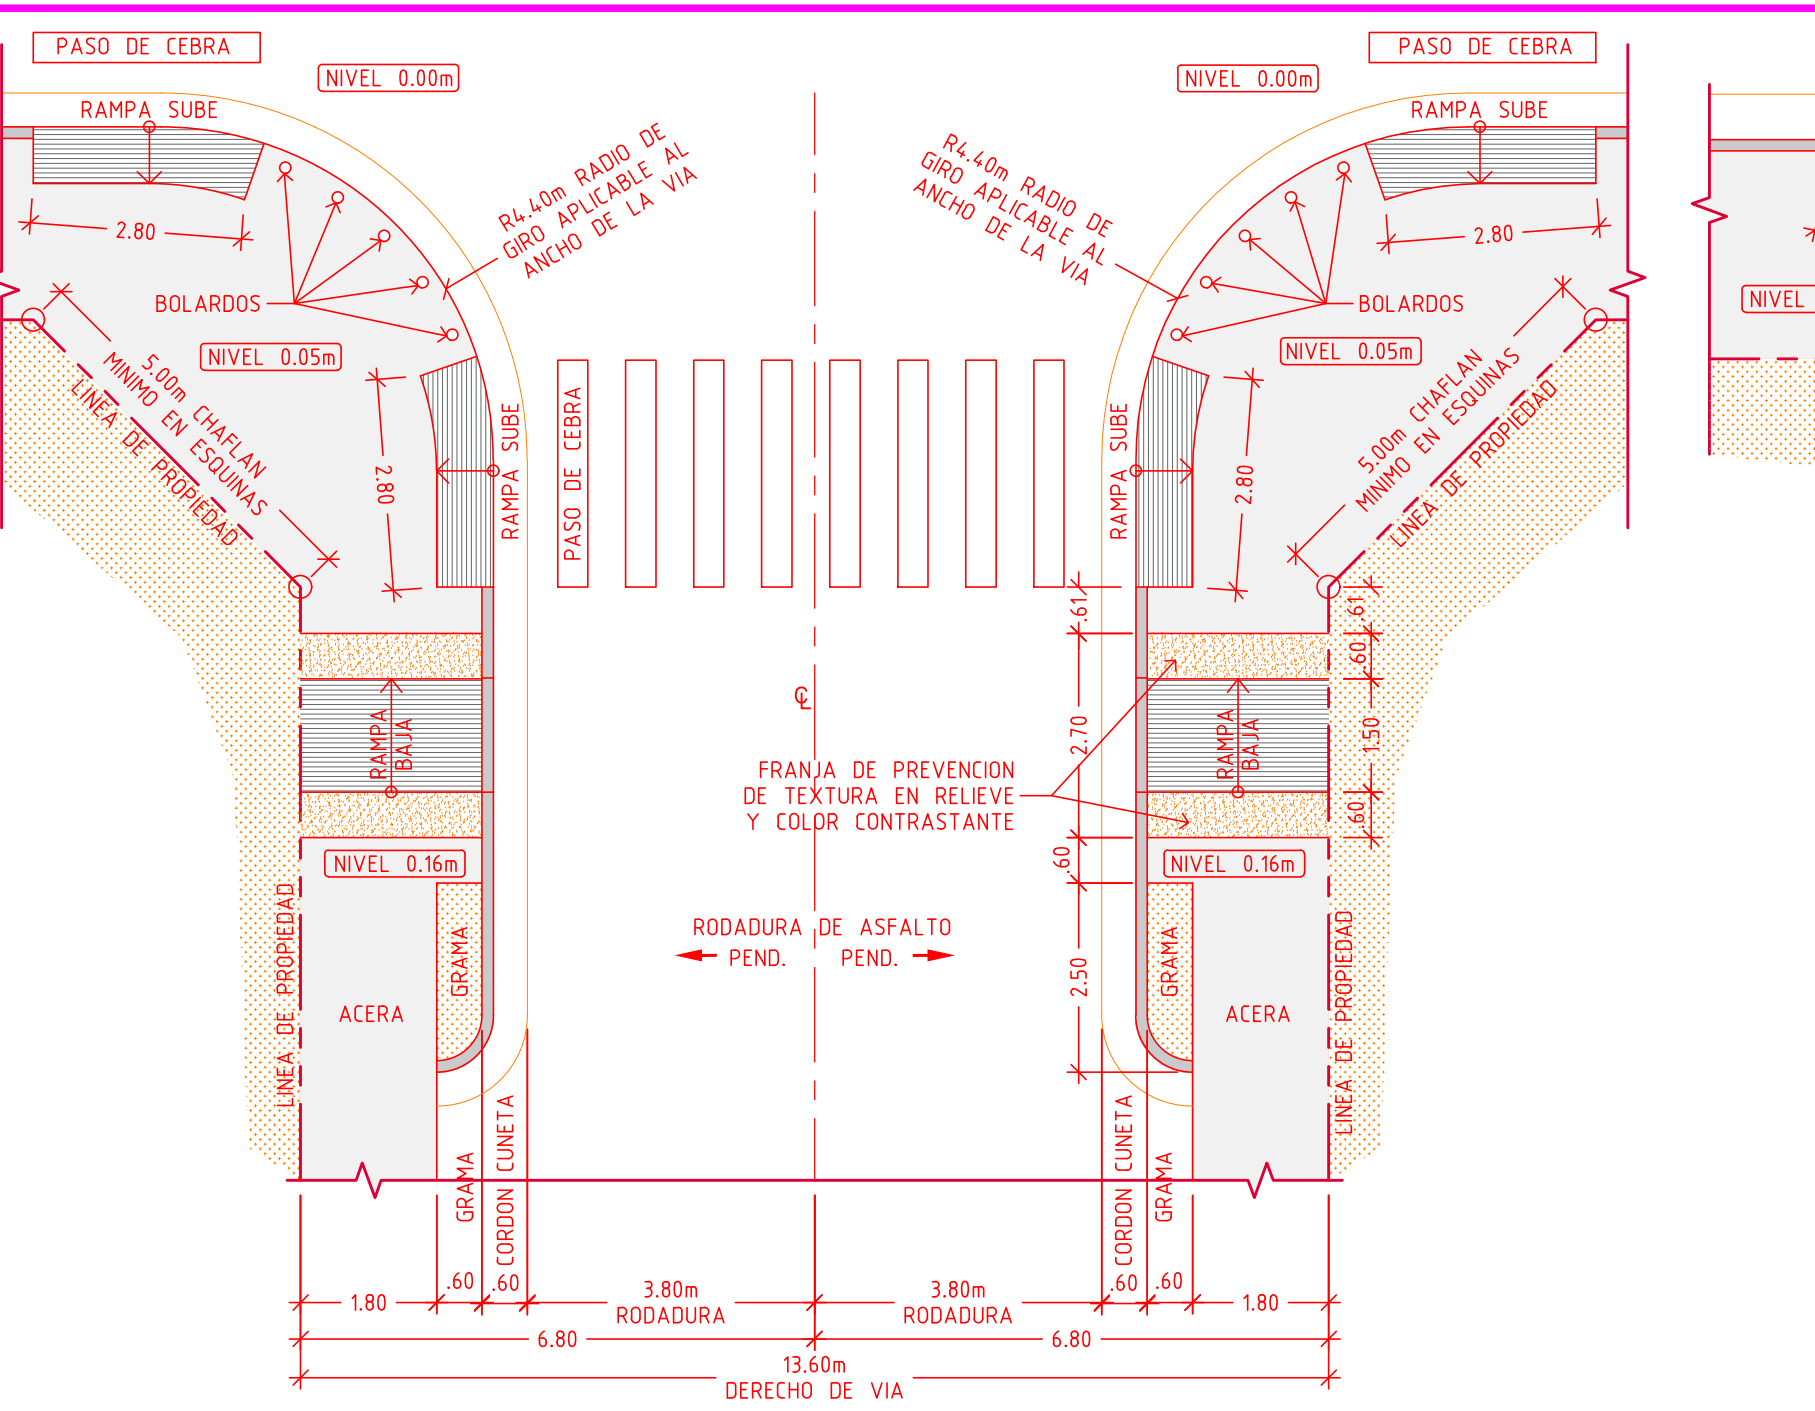


DETALLE DE GIRO VIA LOCAL DE 13.60m

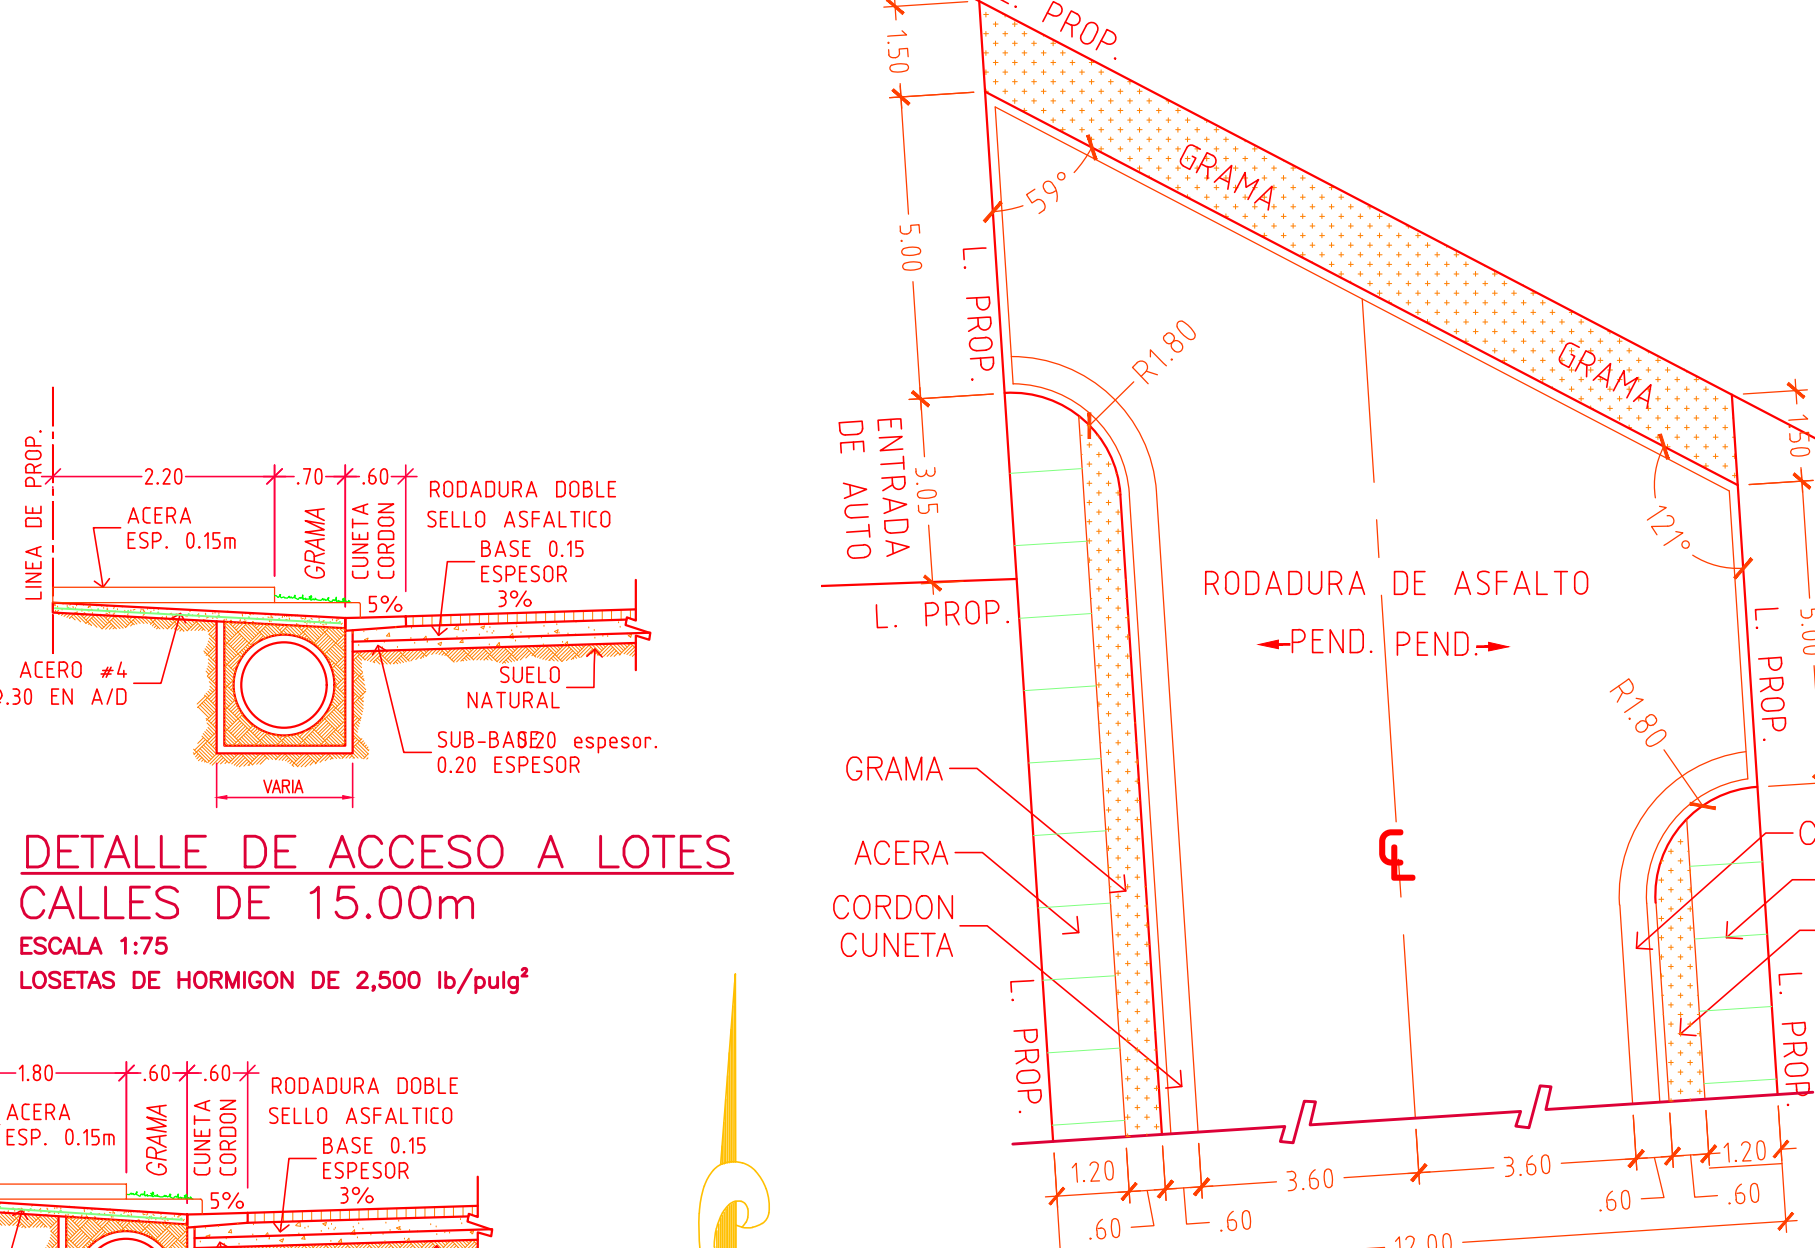


DETALLE DE GIRO VIA LOCAL DE 15.00m

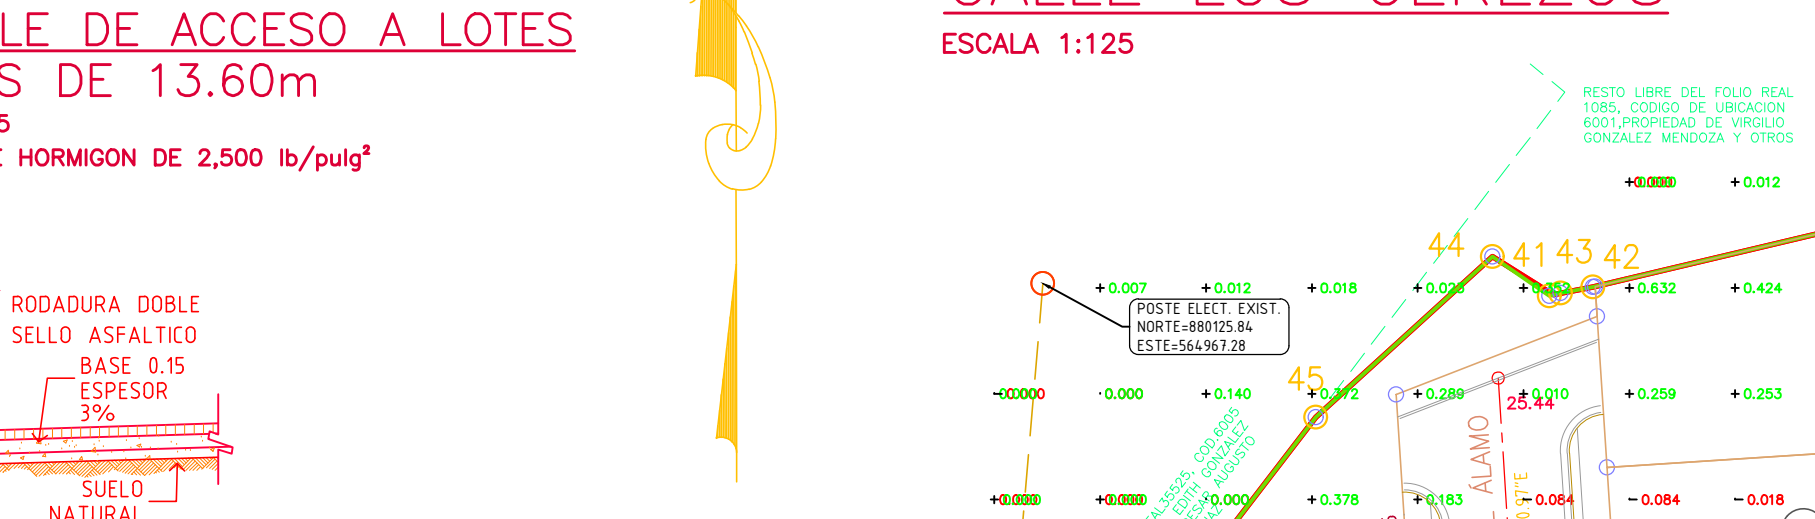



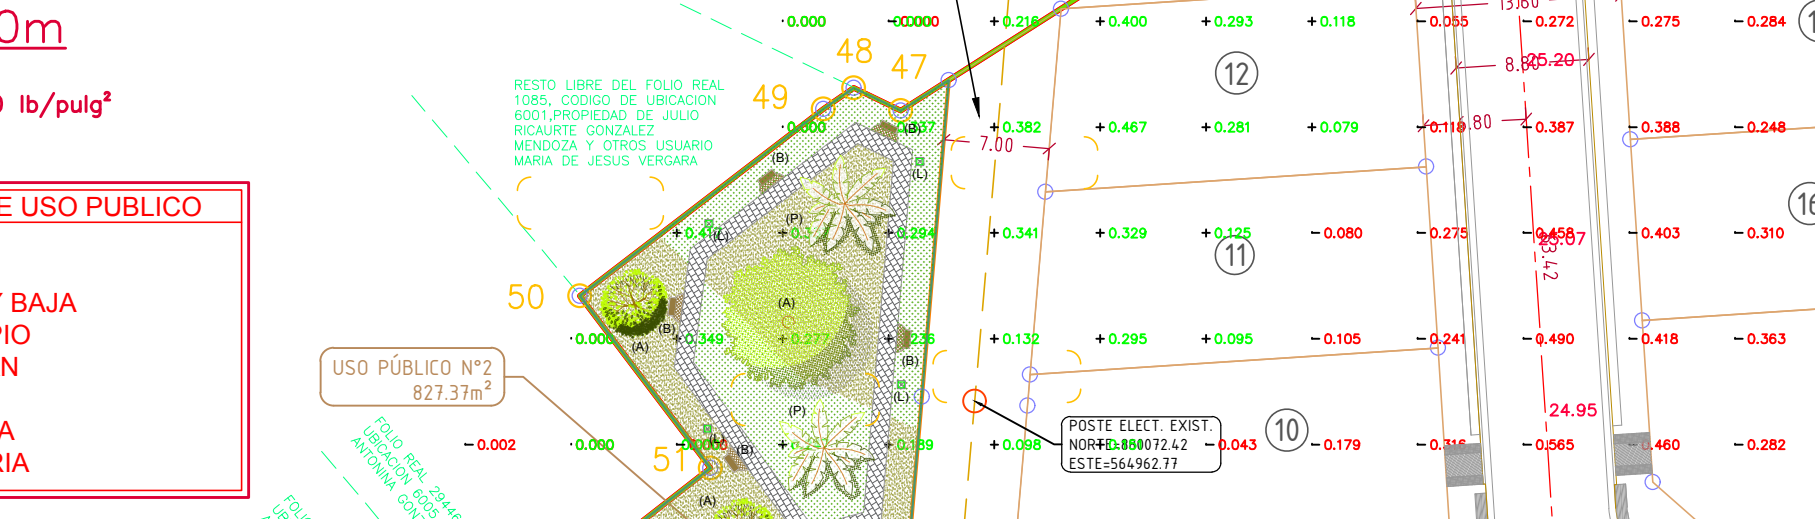



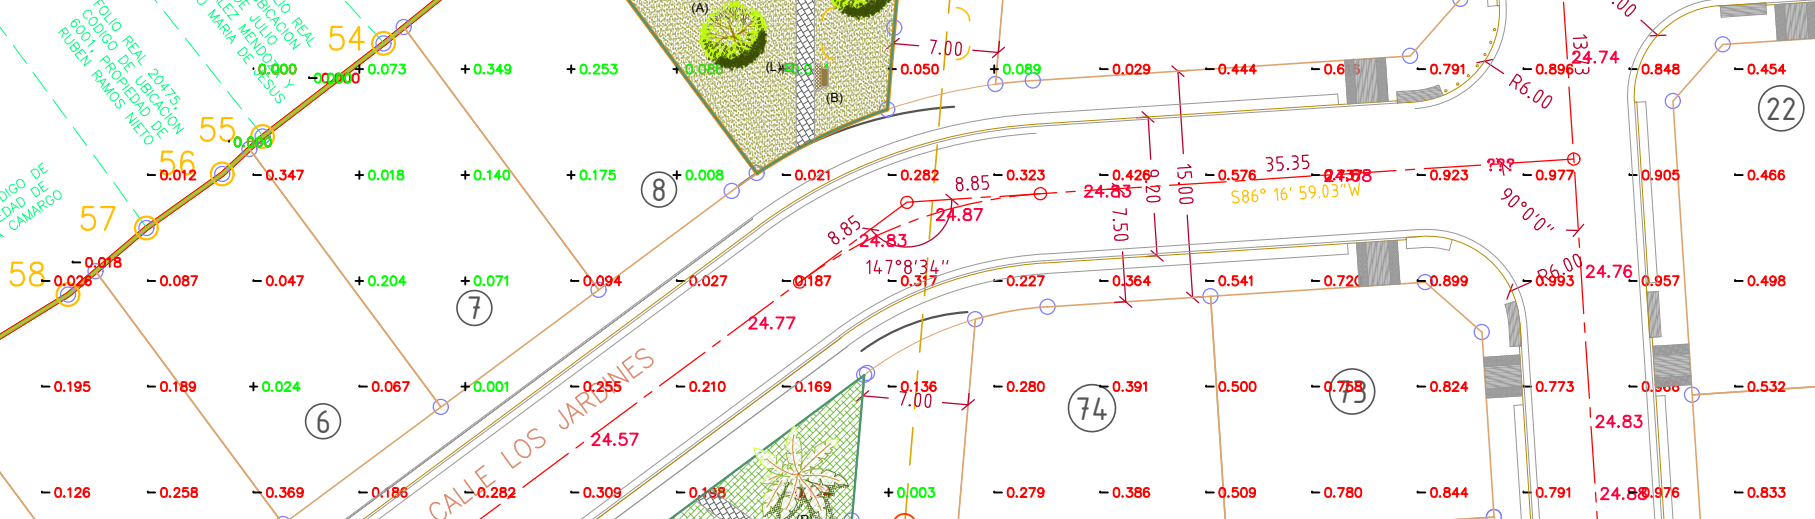



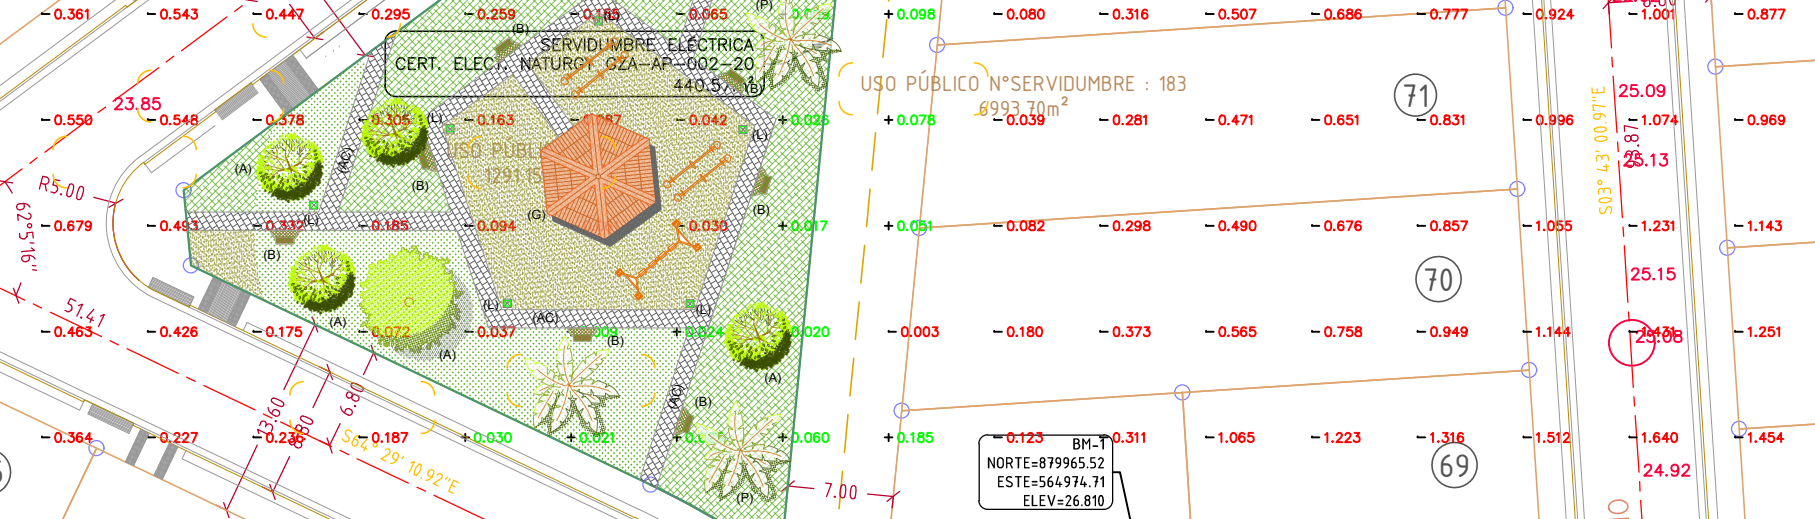



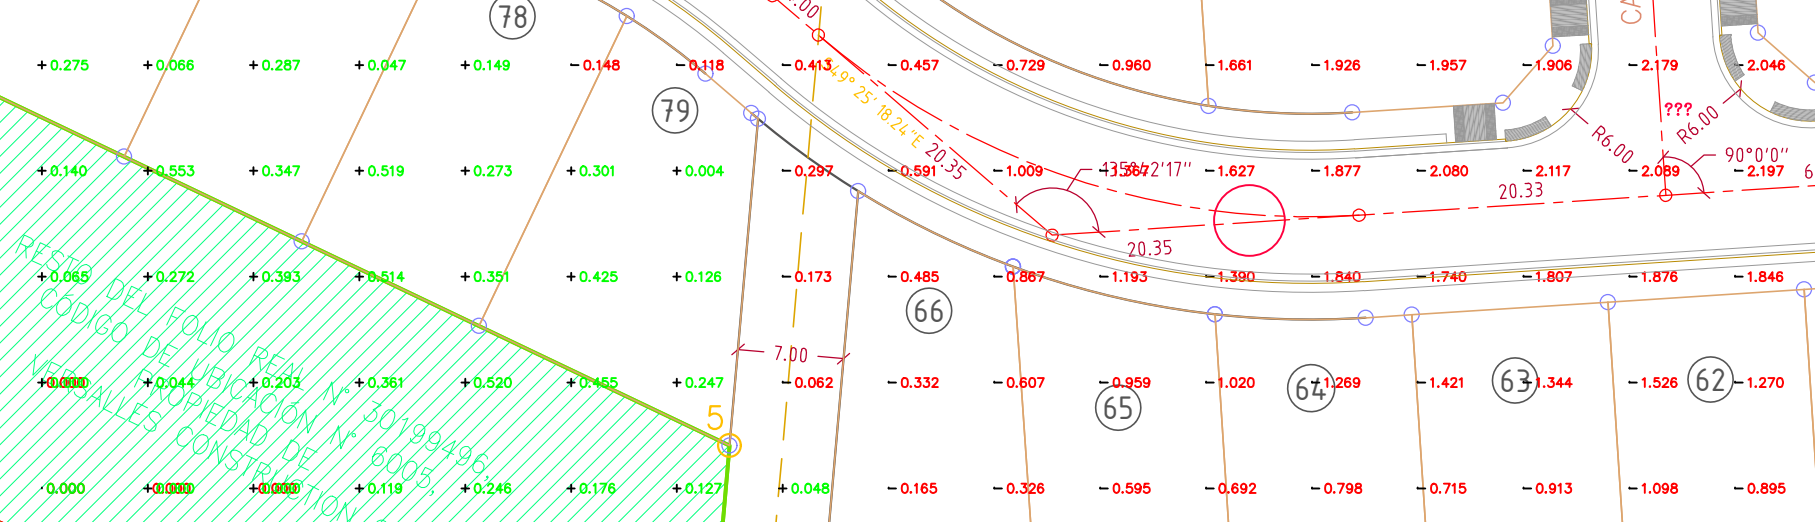



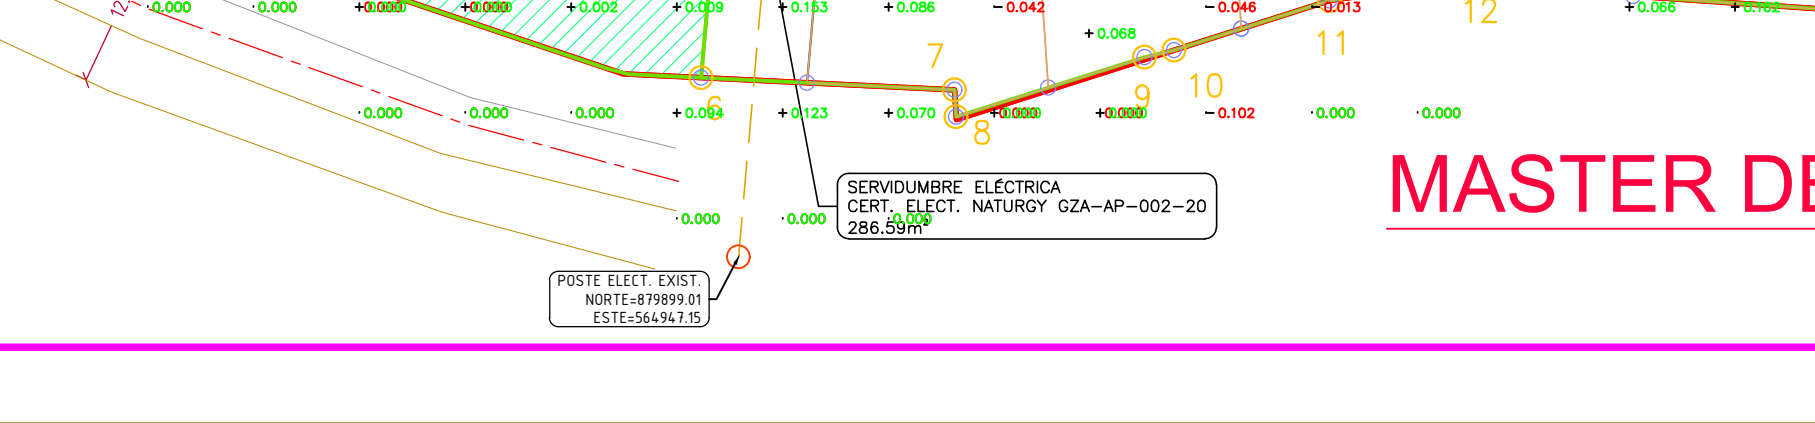


DETALLE DE GIRO VIA LOCAL DE 15.00m

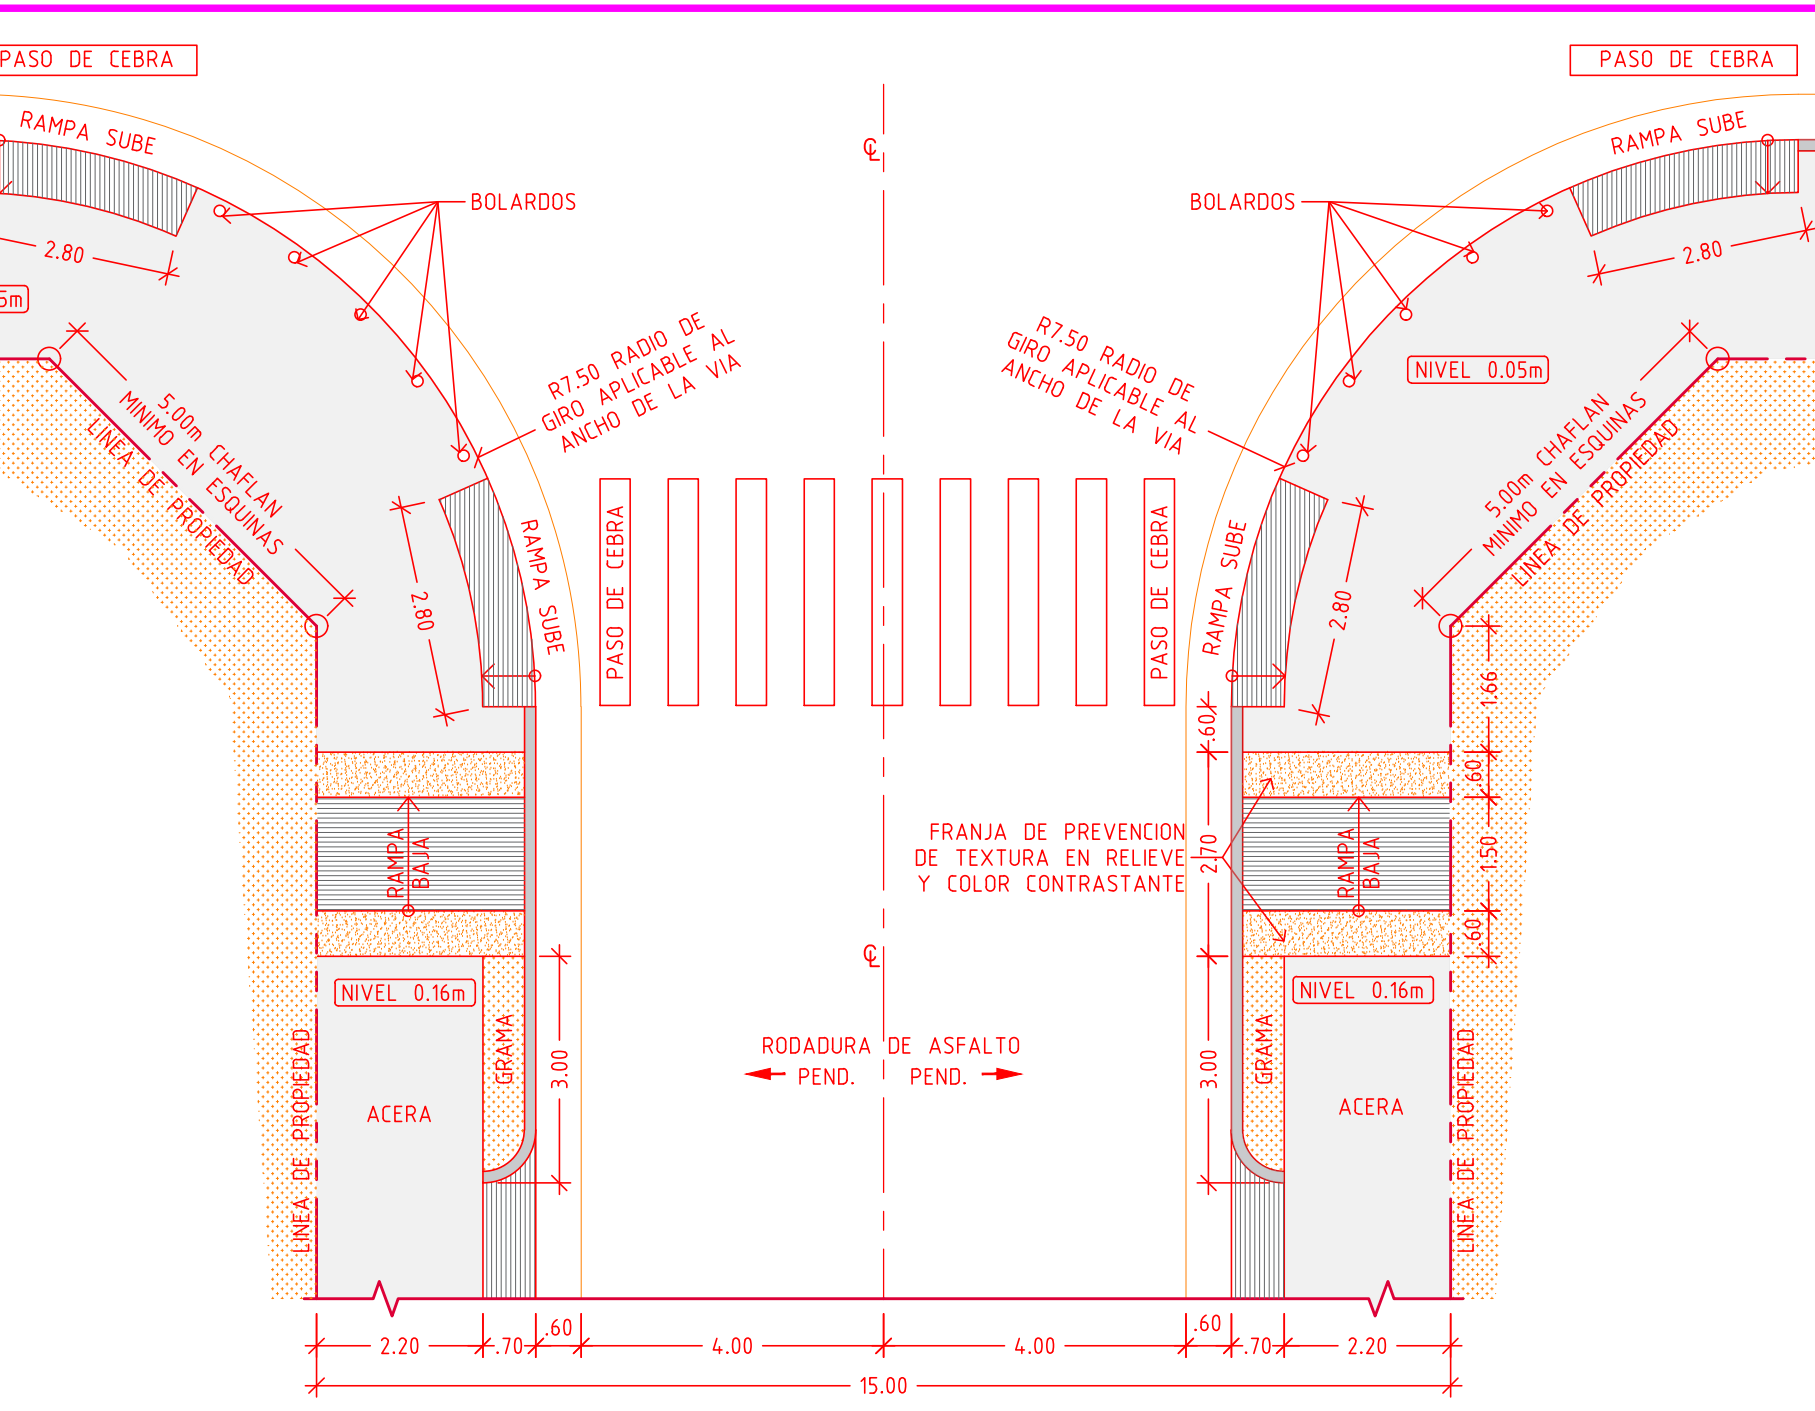



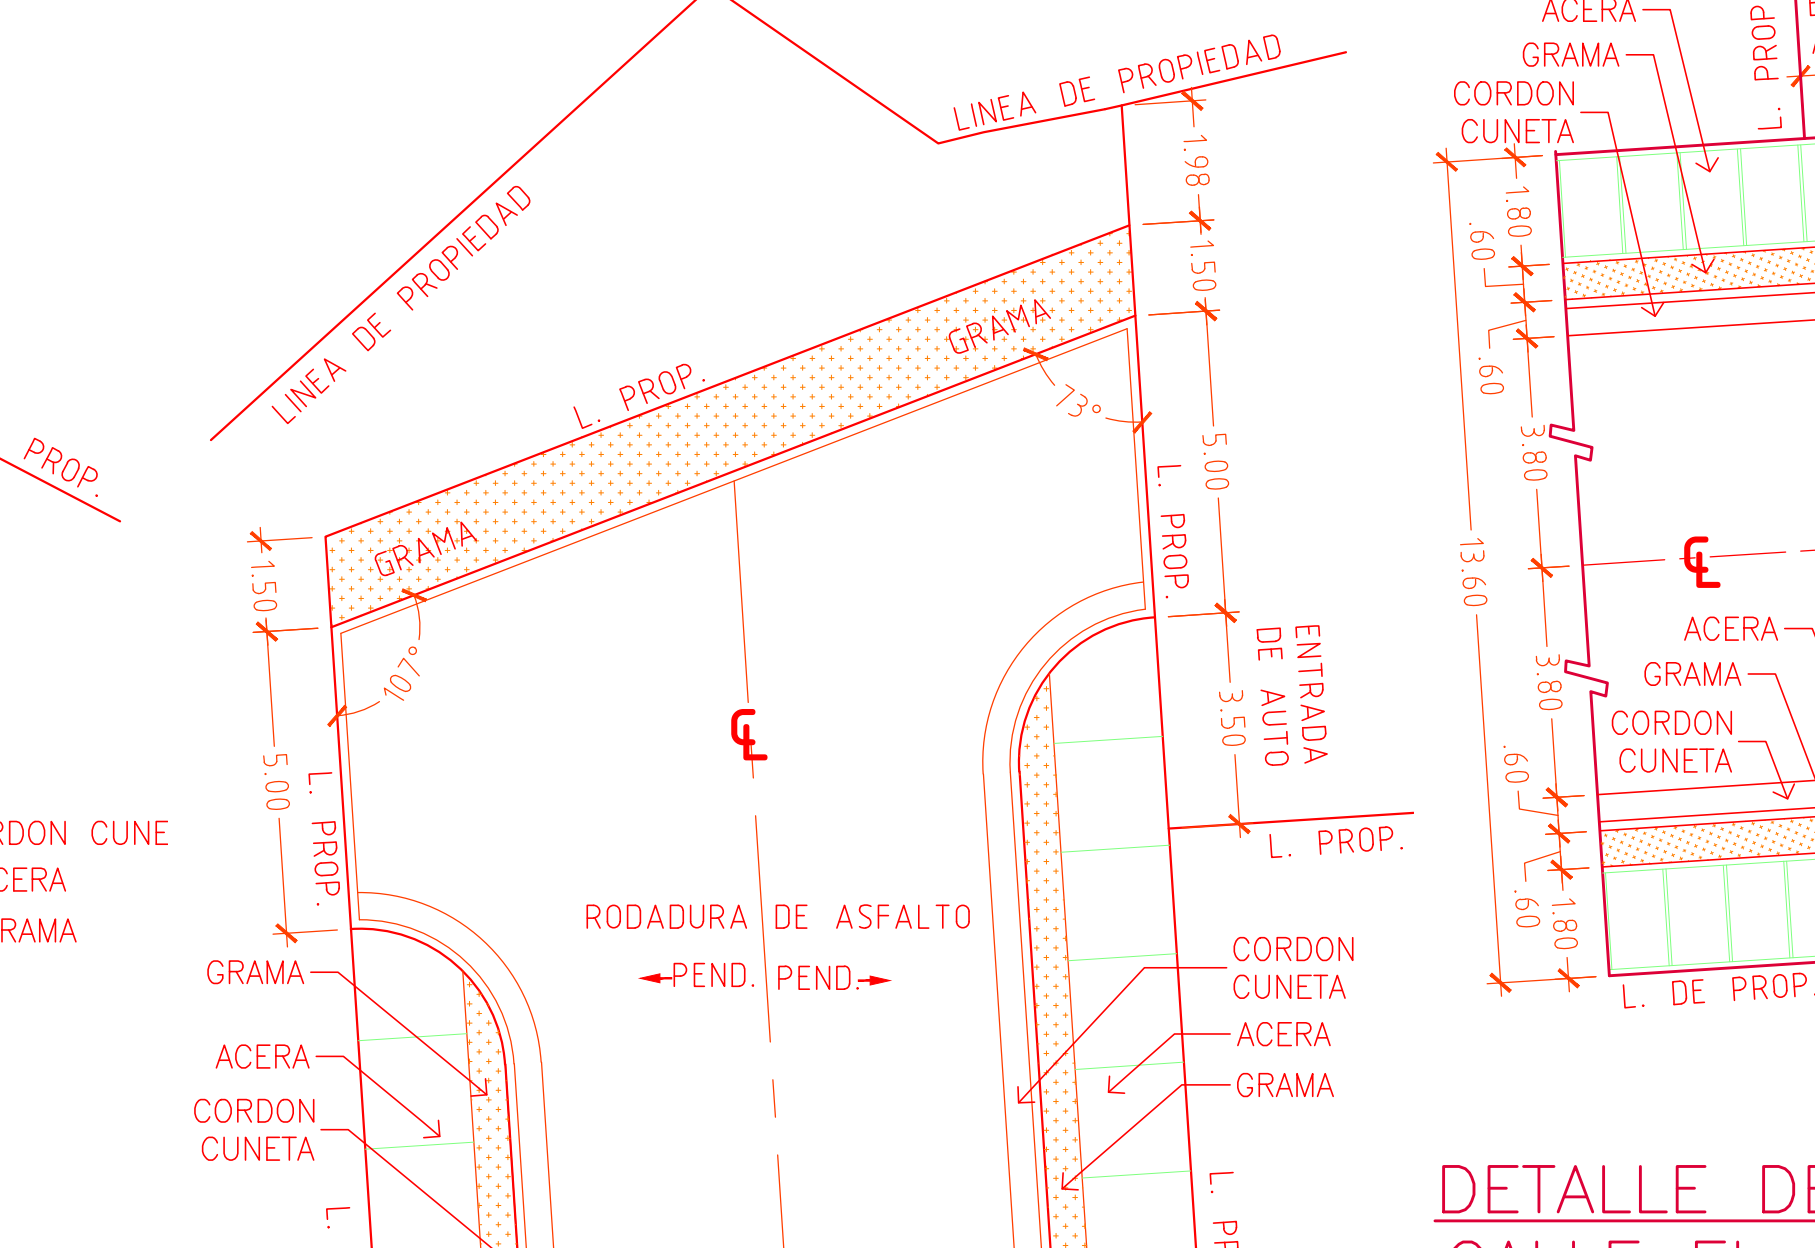


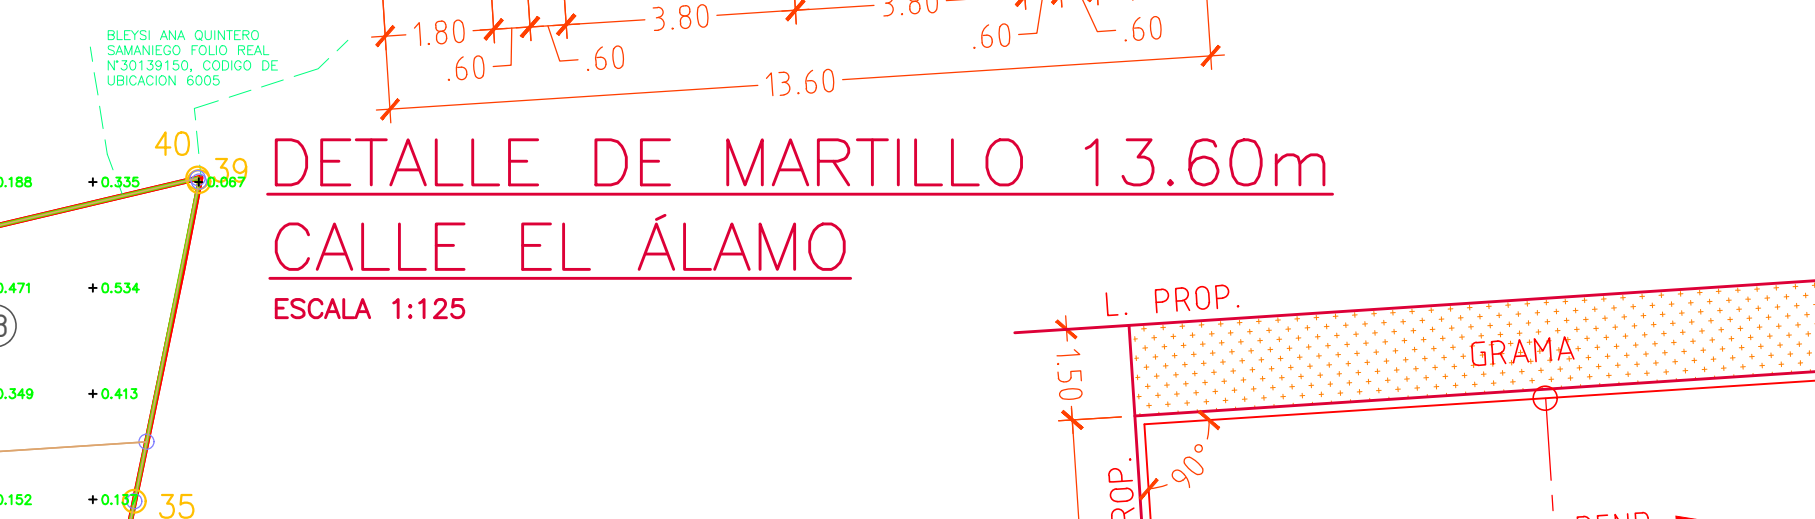



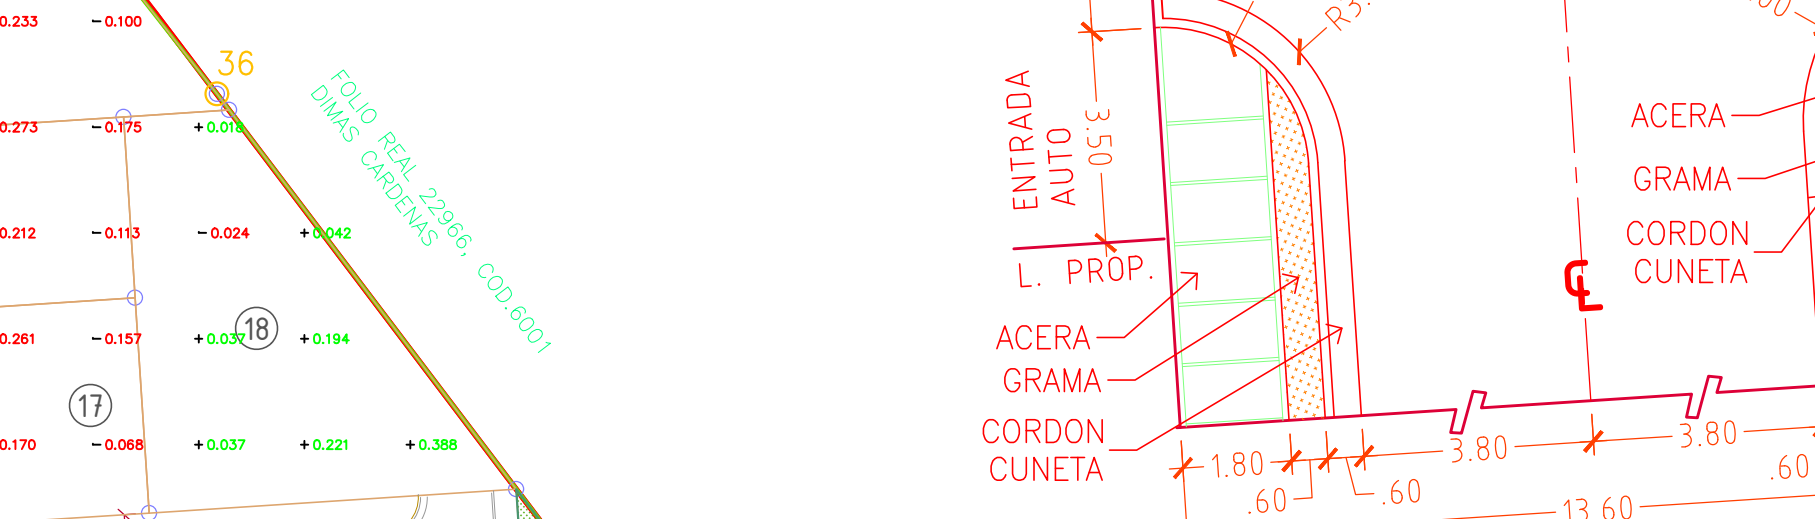







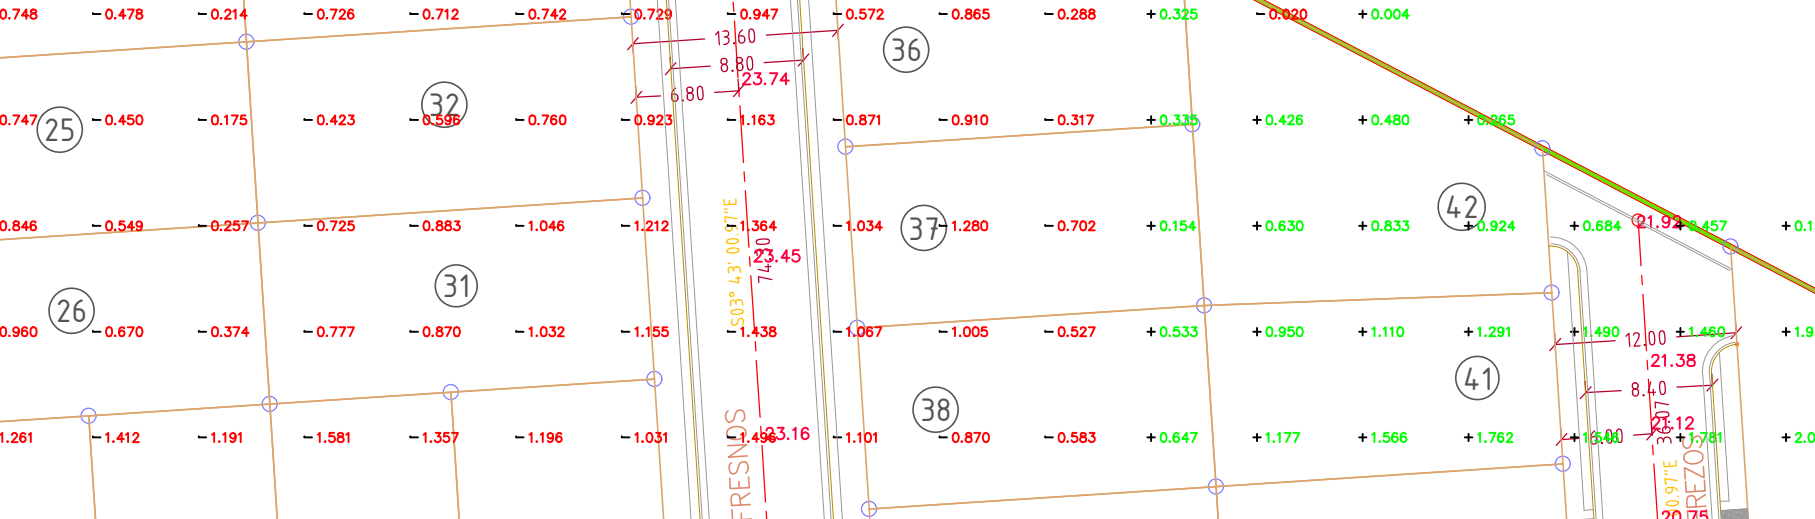



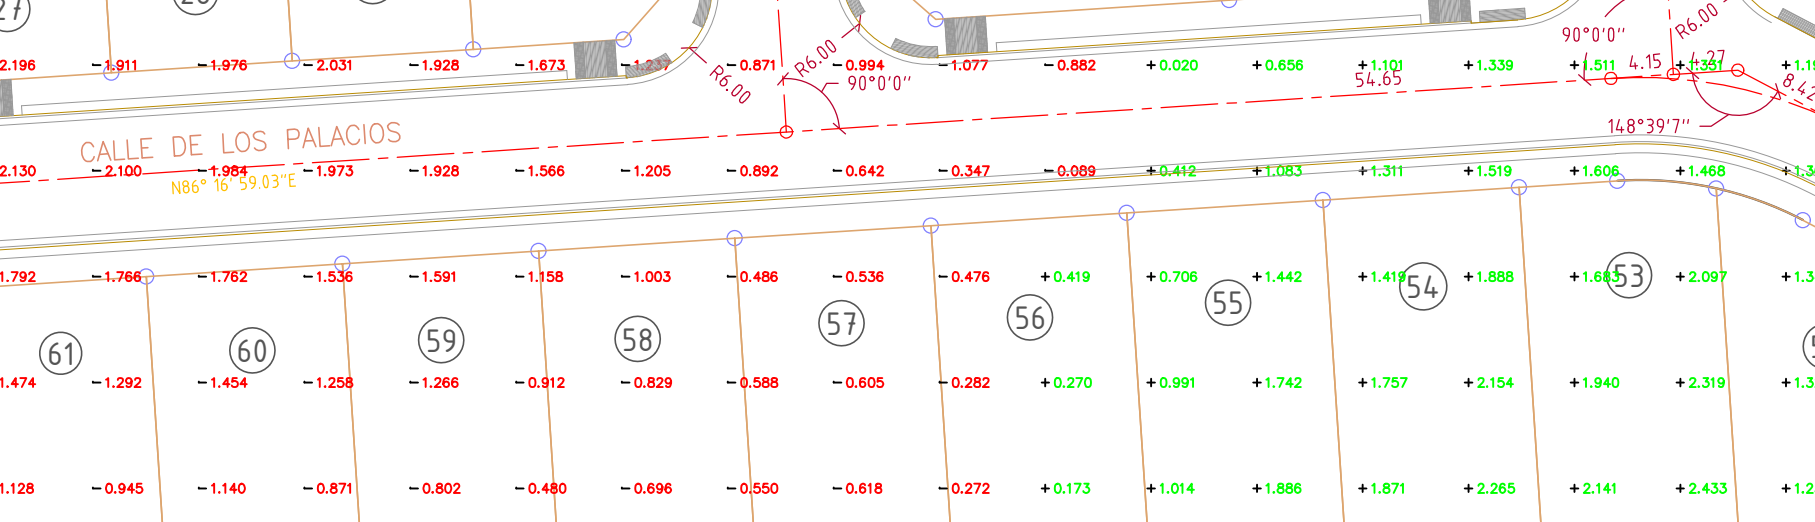



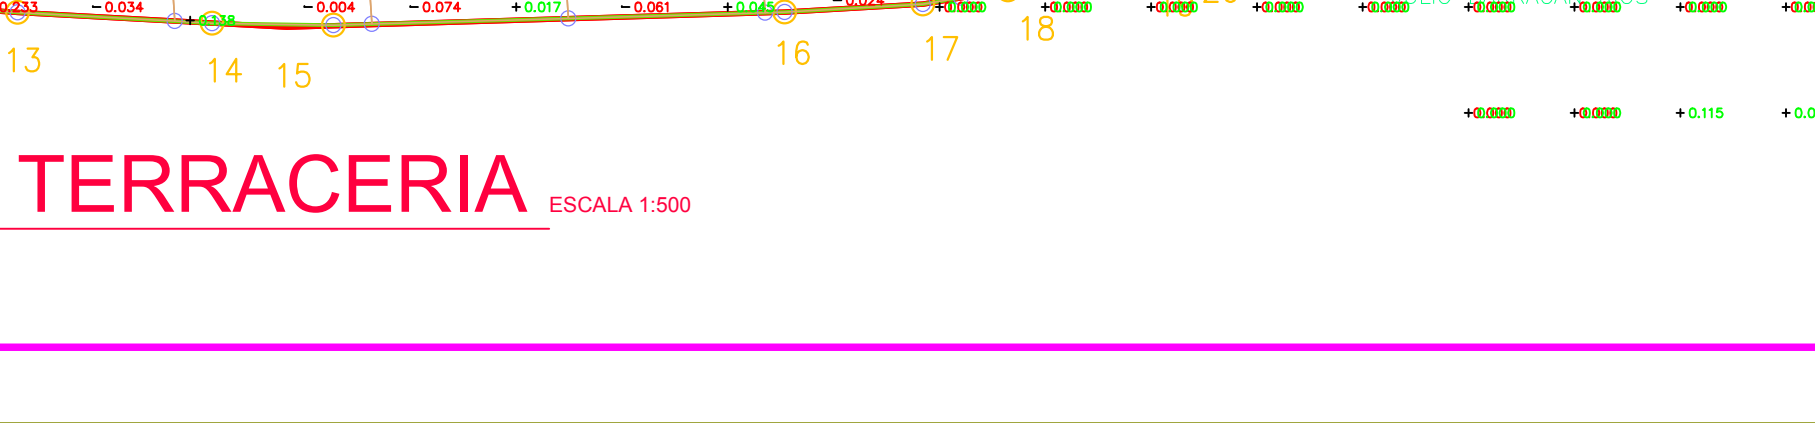


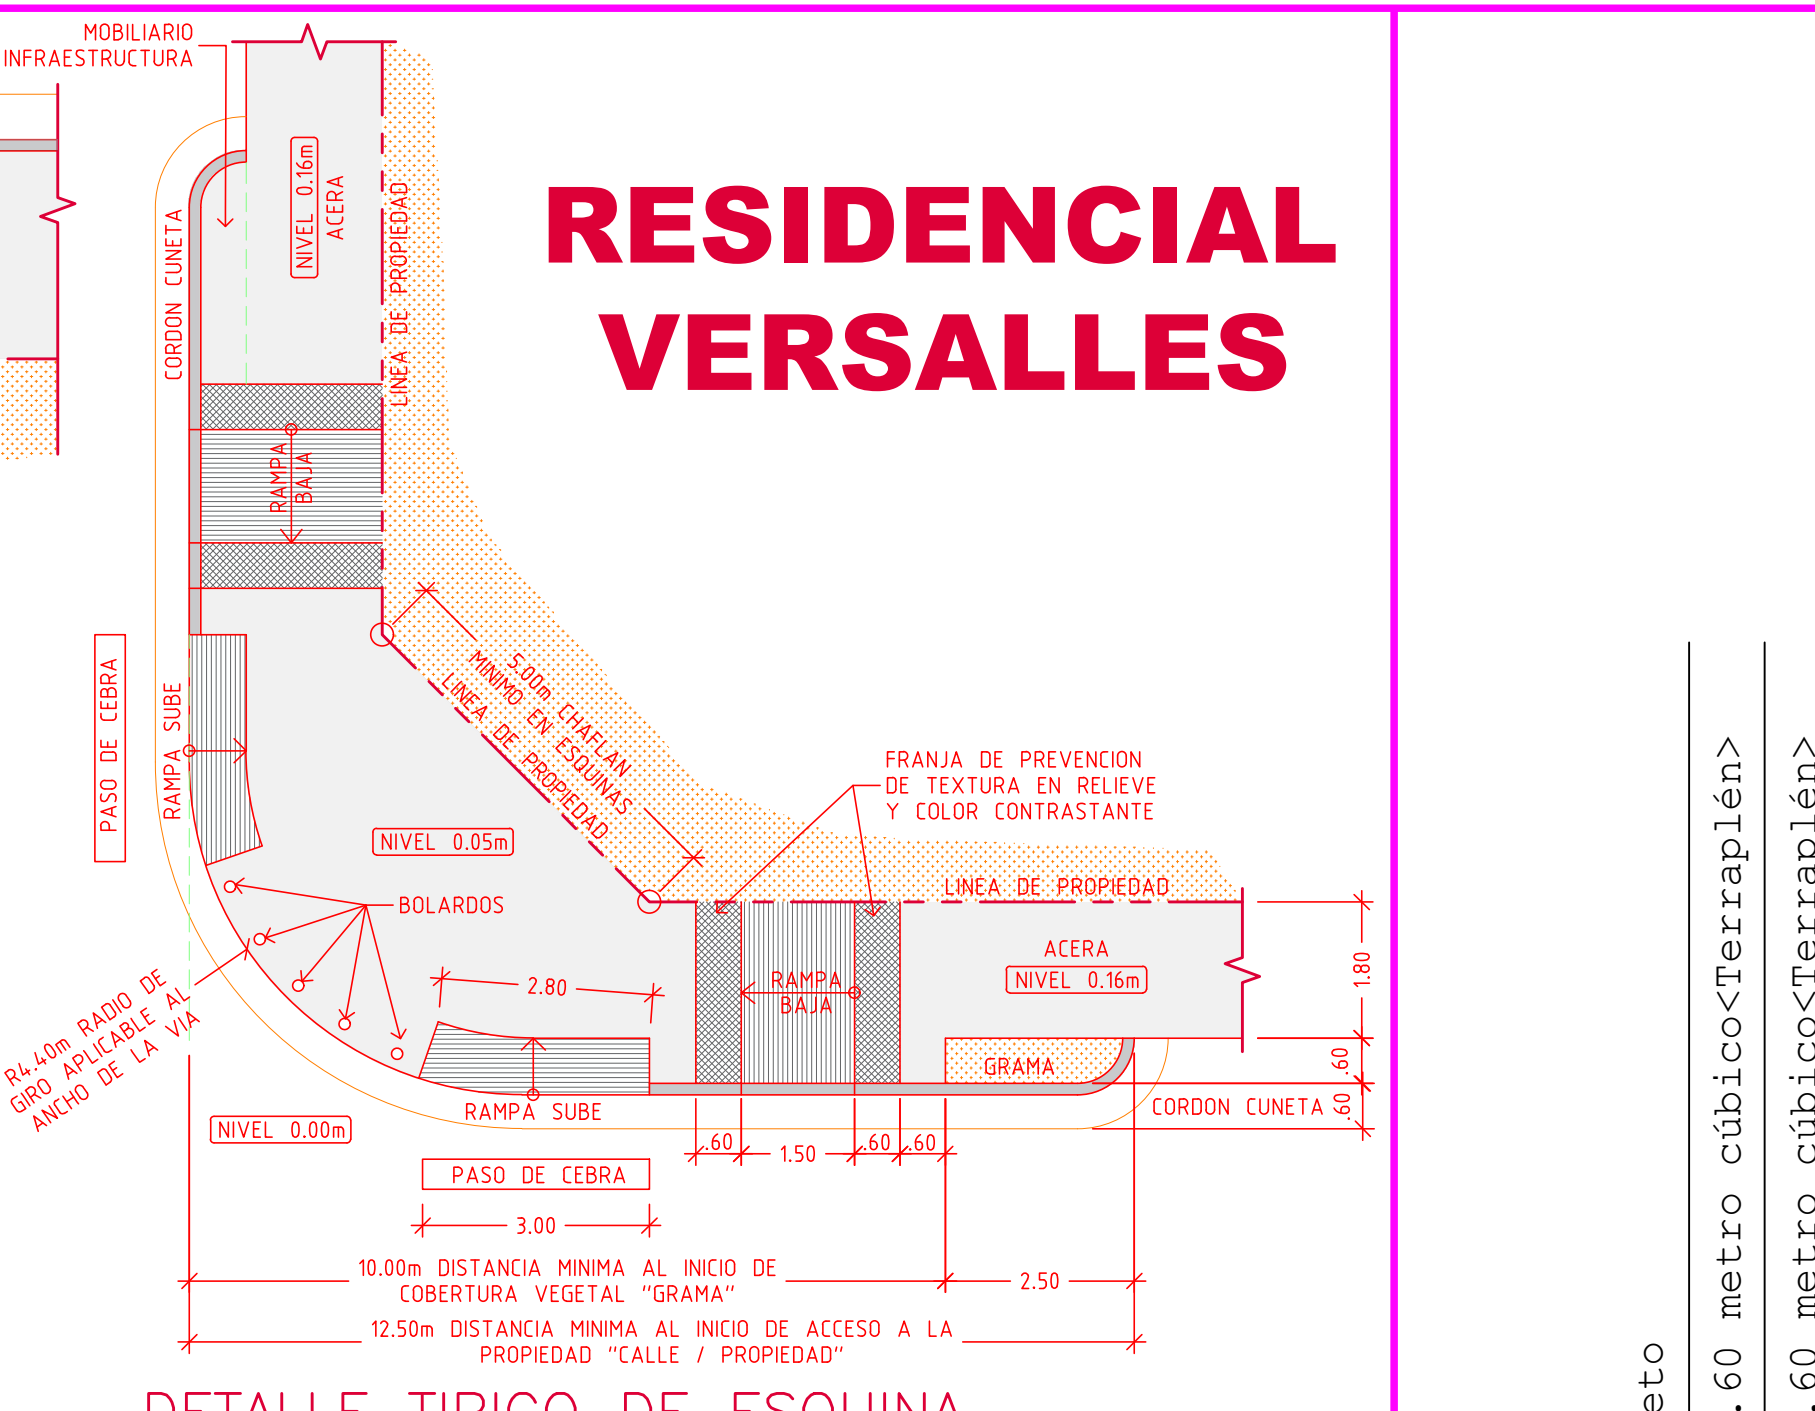


DETALLE DE GIRO VIA LOCAL DE 15.00m

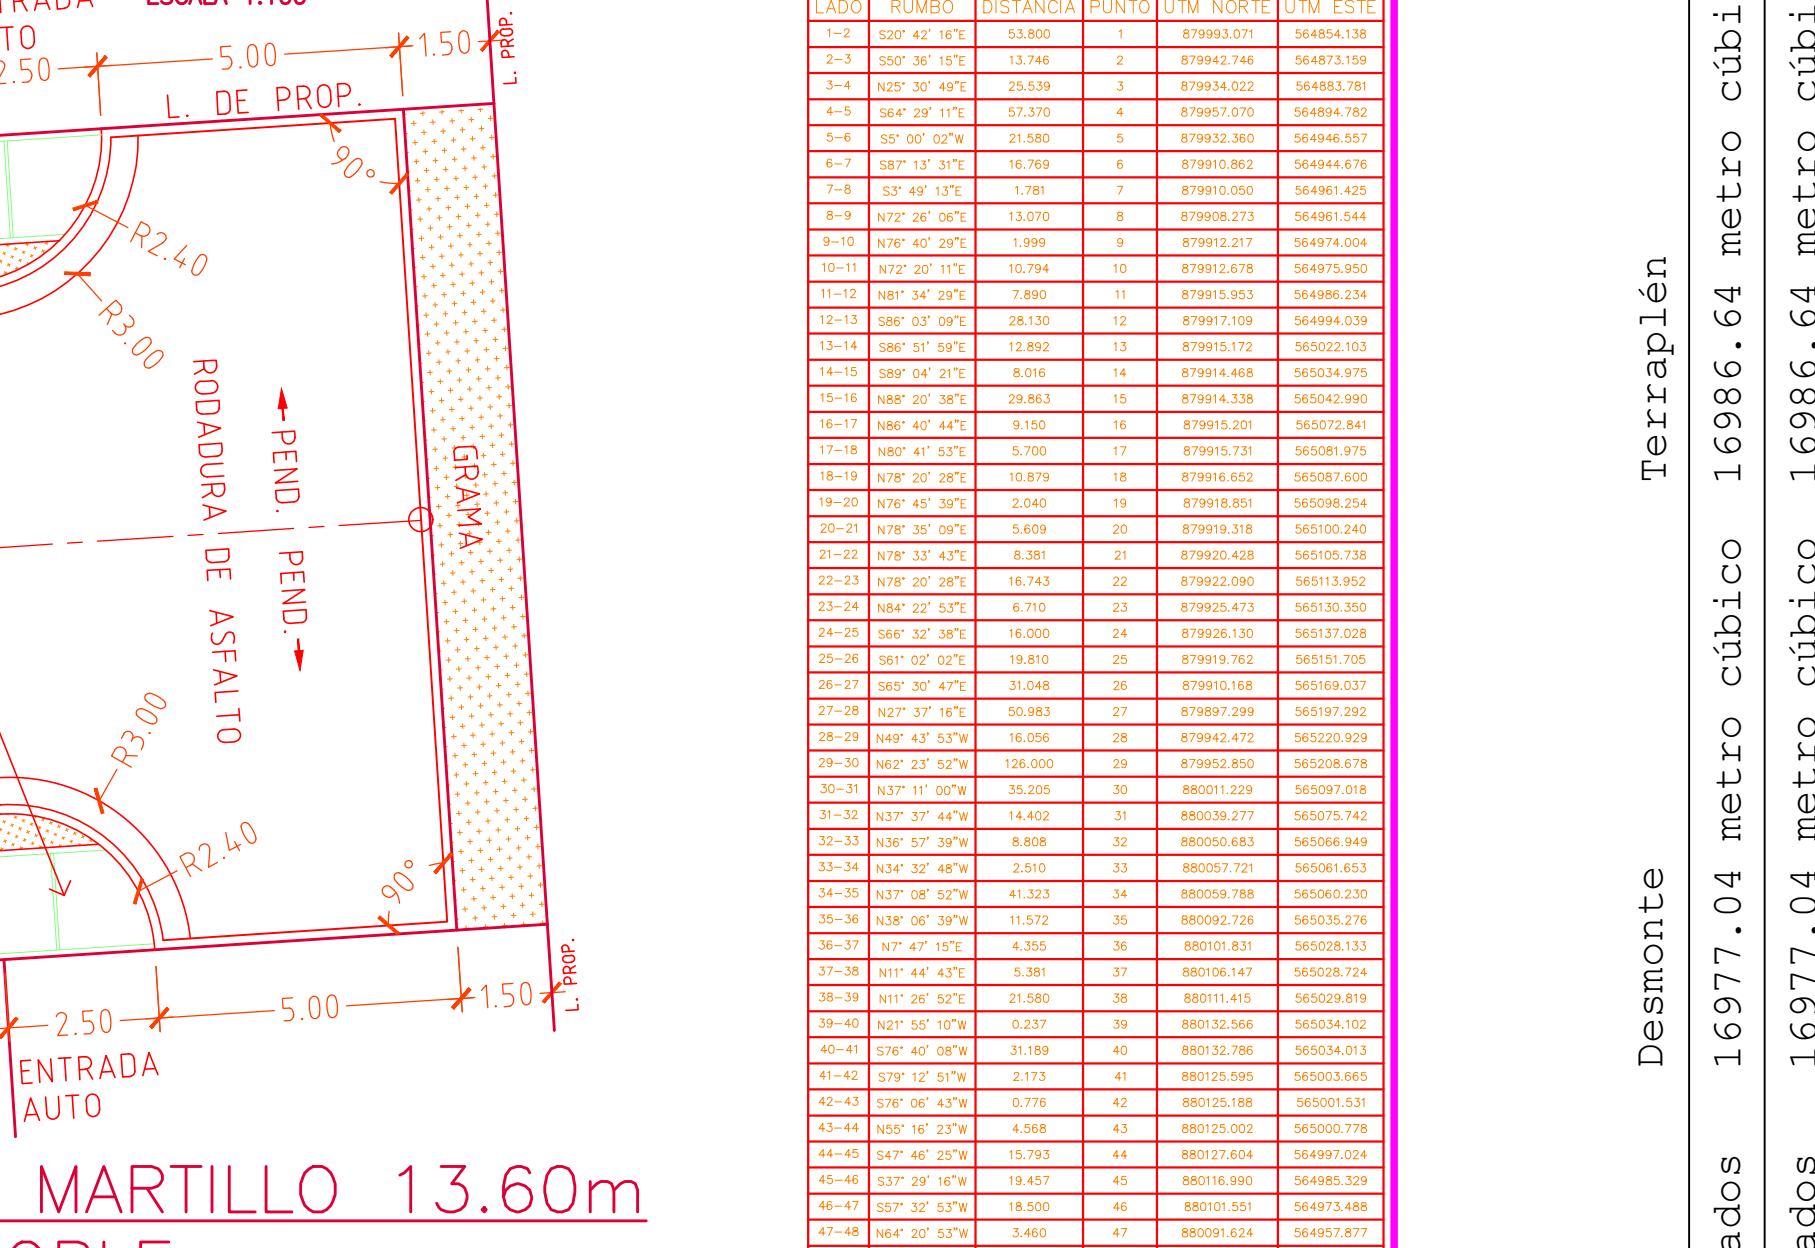






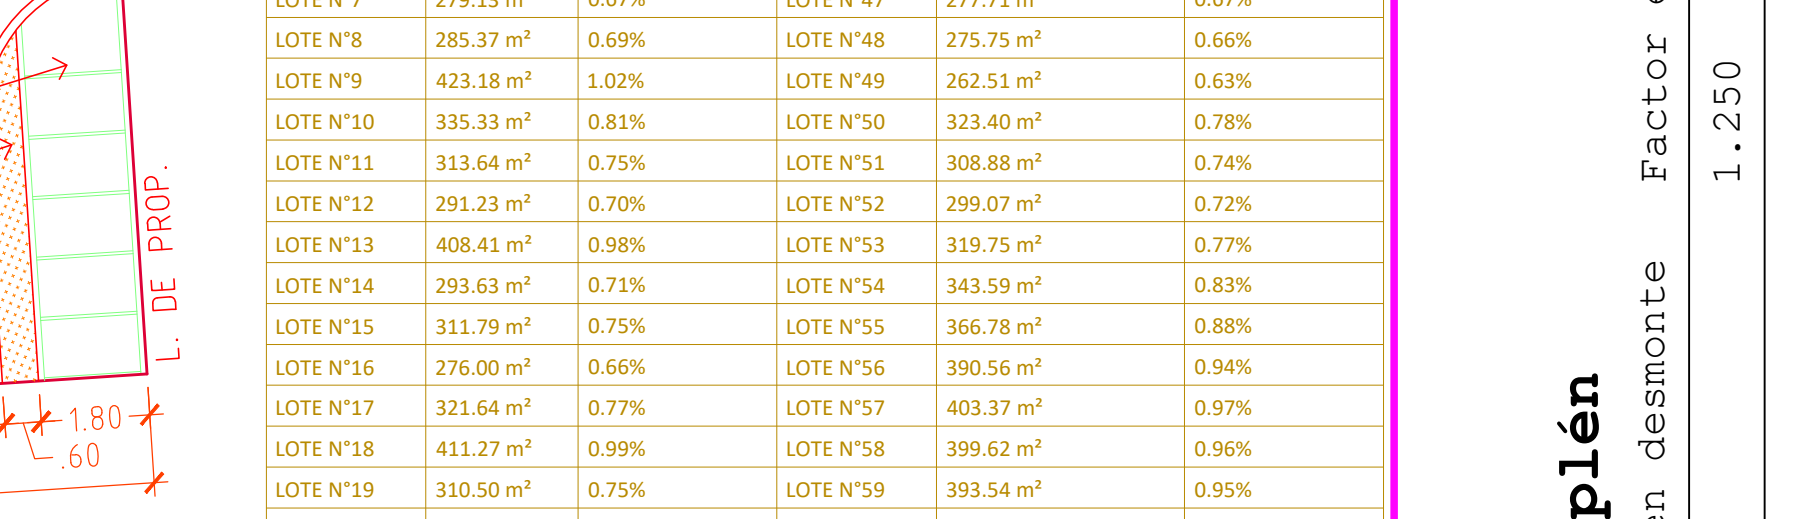







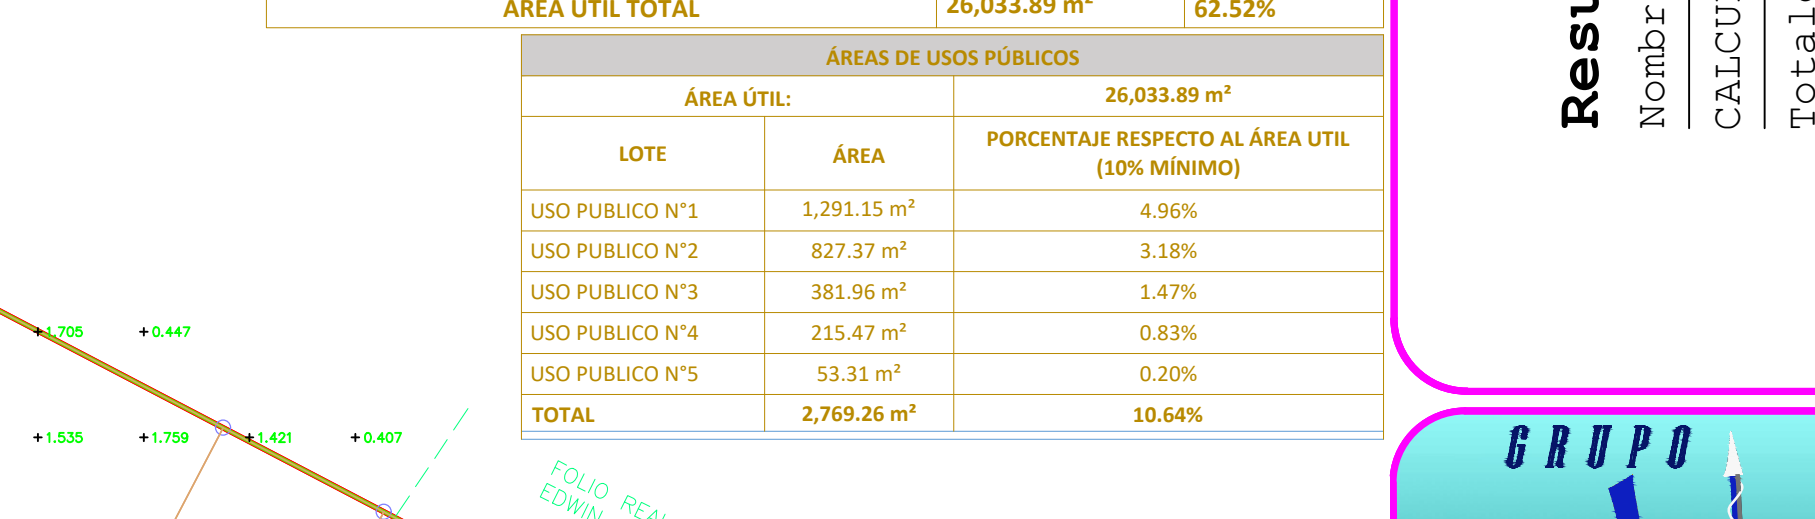


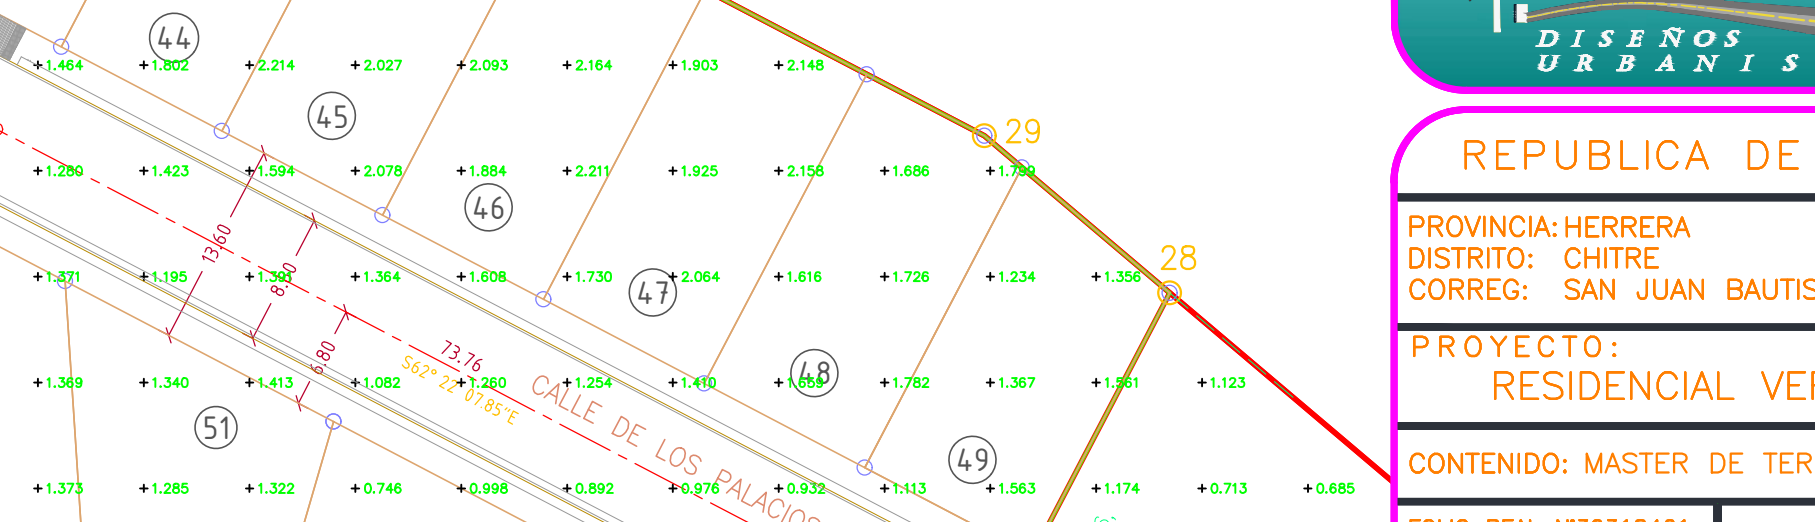


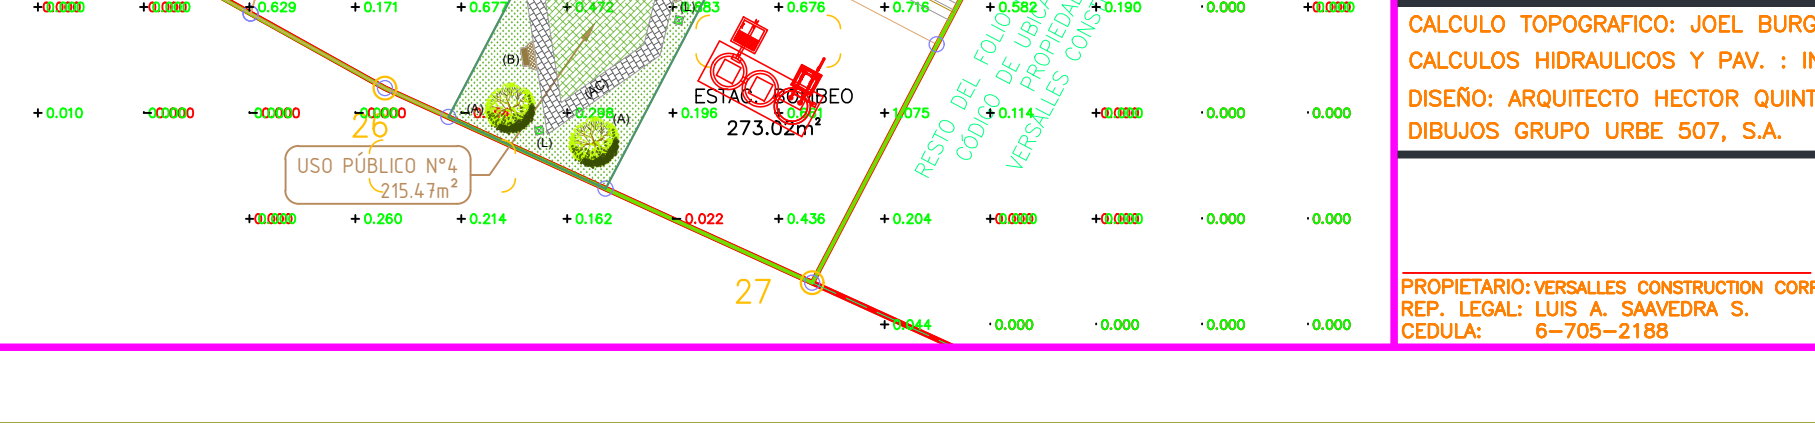

