


PLANTA TOPOGRAFICA

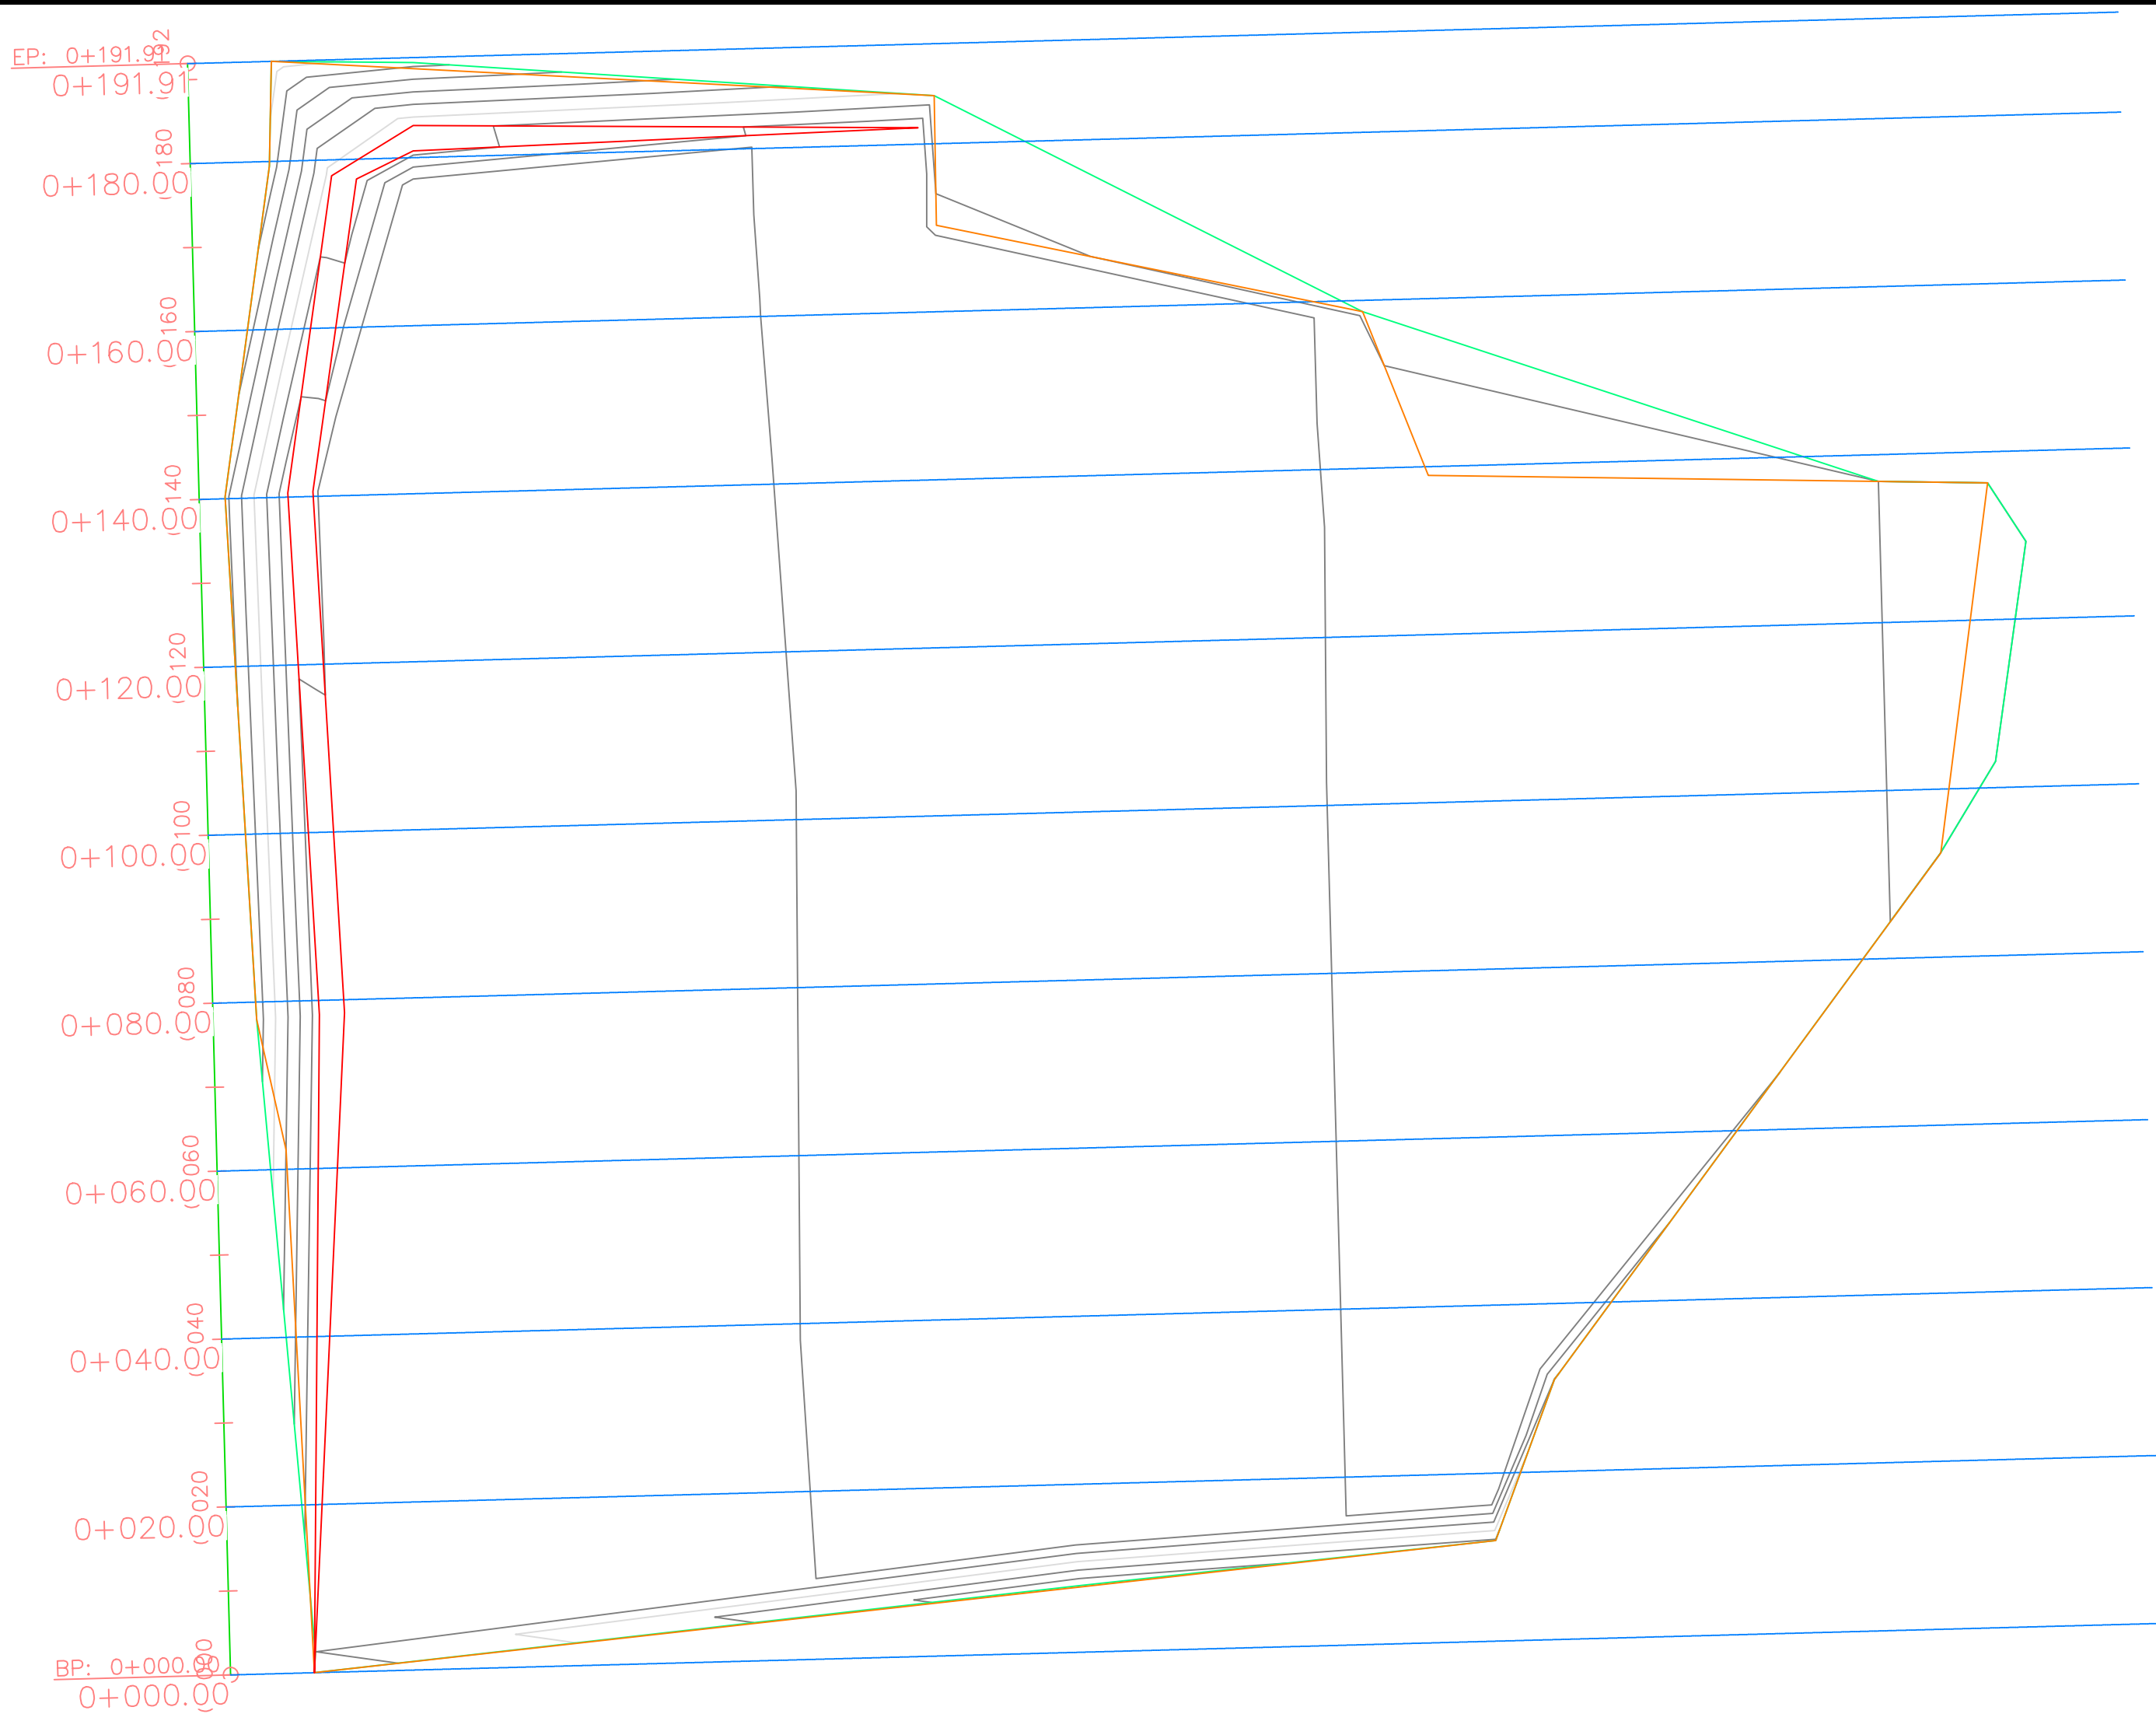


CALCULO DE VOLUMEN POR SECCIONES

Total Volume Table						
Station	Fill Area	Cut Area	Fill Volume	Cut Volume	Cumulative Fill Vol	Cumulative Cut Vol
0+000.00	0.00	0.00	0.00	0.00	0.00	0.00
0+020.00	19.80	463.84	197.97	4638.38	197.97	4638.38
0+040.00	55.29	446.15	750.90	9099.86	948.87	13738.24
0+060.00	73.08	461.33	1283.71	9074.75	2232.58	22812.99
0+080.00	74.74	477.06	1478.14	9383.87	3710.72	32196.86
0+100.00	65.38	470.01	1401.13	9470.72	5111.85	41667.58
0+120.00	61.15	361.71	1265.26	8317.19	6377.11	49984.78
0+140.00	93.66	106.97	1548.09	4686.72	7925.20	54671.50
0+160.00	227.25	0.00	3209.07	1069.66	11134.28	55741.16
0+180.00	222.32	0.00	4495.67	0.00	15629.94	55741.16
0+191.91	0.00	0.00	1323.95	0.00	16953.89	55741.16

CALCULO DE VOLUMEN POR SUPERFICIE

Cut/Fill Summary						
Name	Cut Factor	Fill Factor	2d Area	Cut	Fill	Net
Surface1	1.000	1.000	29950.05sq.m	55998.92 Cu. M.	16935.71 Cu. M.	39063.21 Cu. M.<Cut>
Totals			29950.05sq.m	55998.92 Cu. M.	16935.71 Cu. M.	39063.21 Cu. M.<Cut>


ESCALA GRAFICA

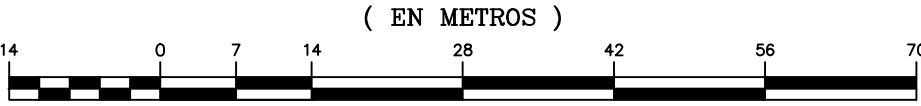


1 : 700

SECCIONES


0+000.00

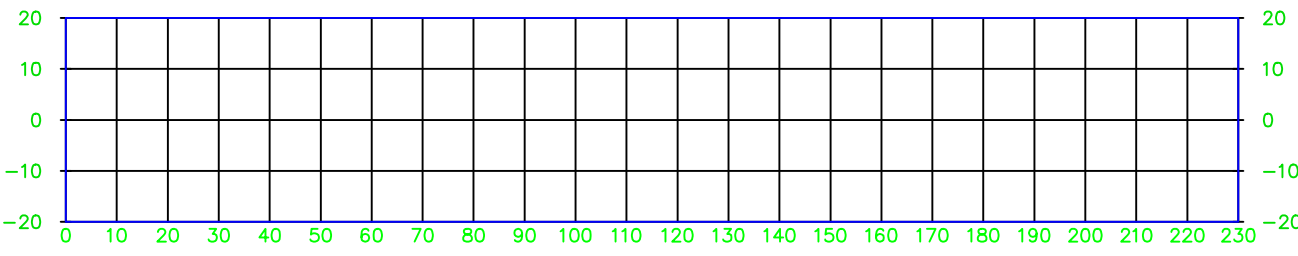


0+060.00

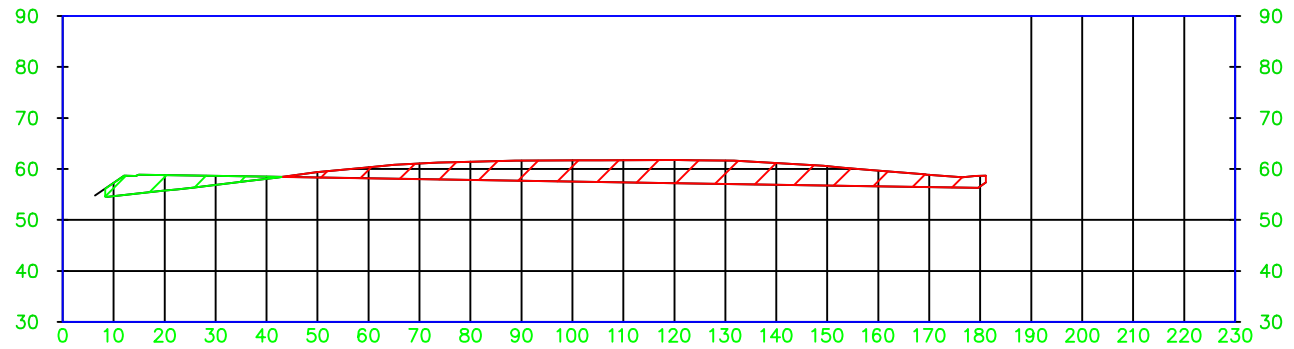


0+120.00

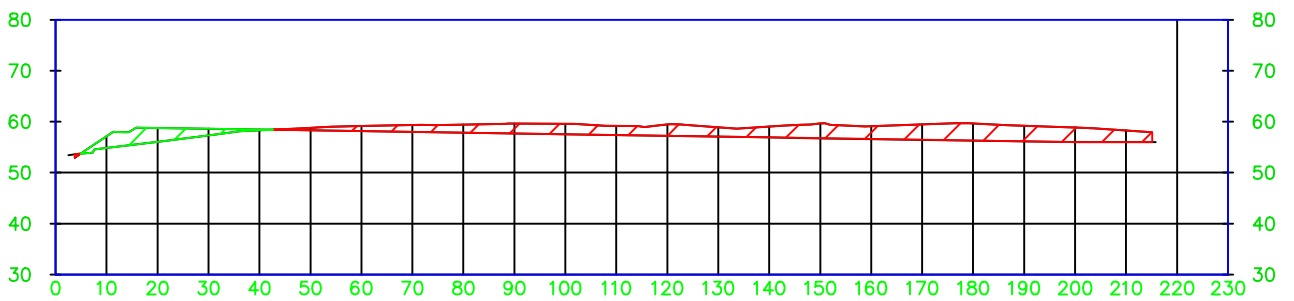


0+180.00

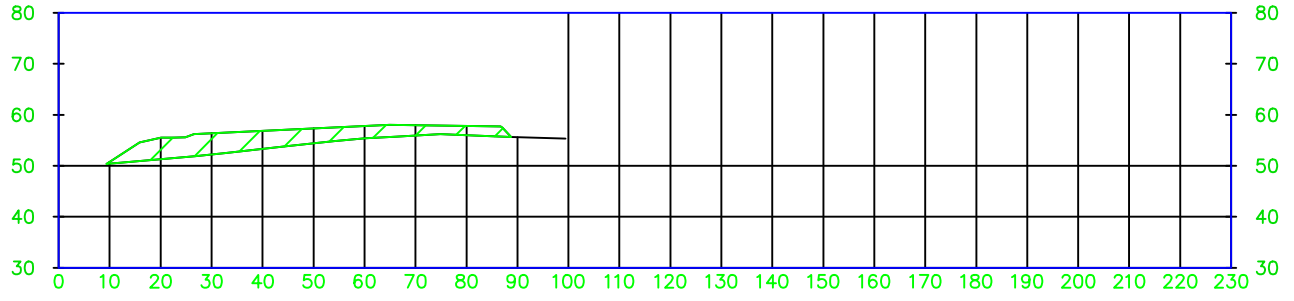


0+020.00

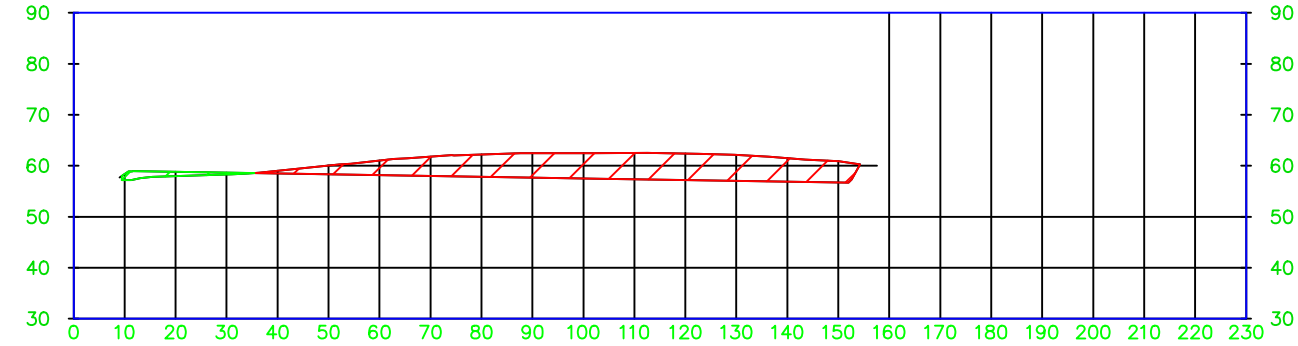


0+080.00

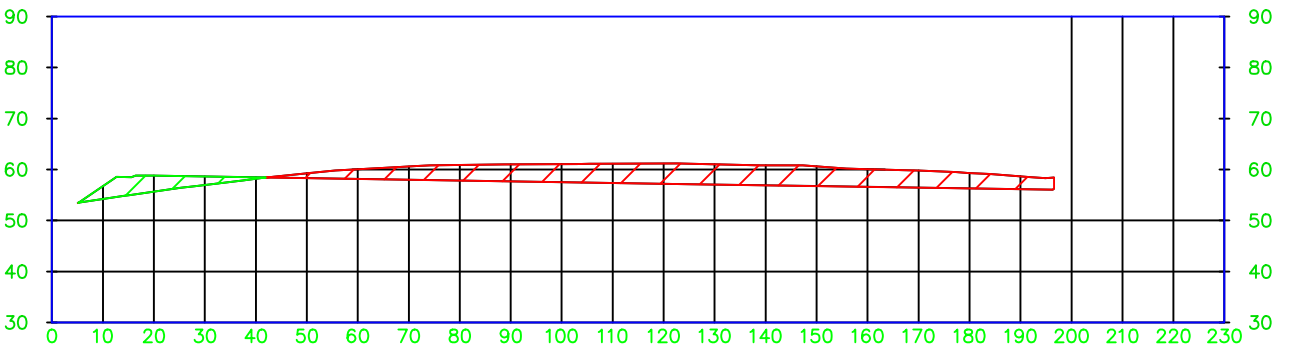


0+140.00

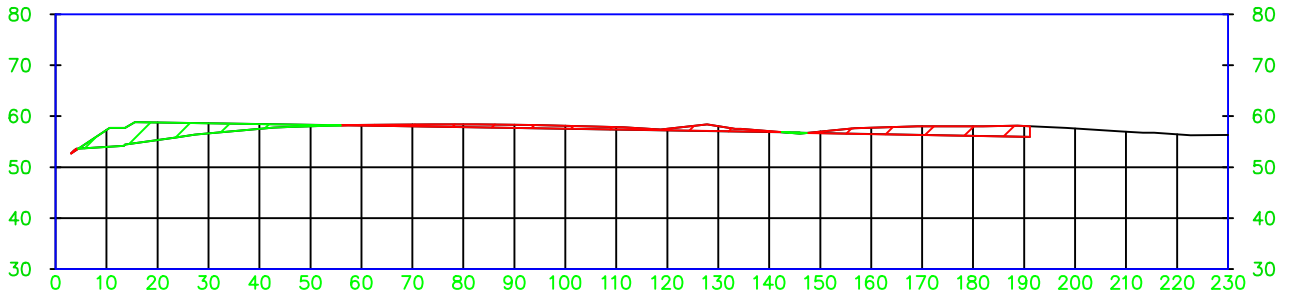


0+191.91

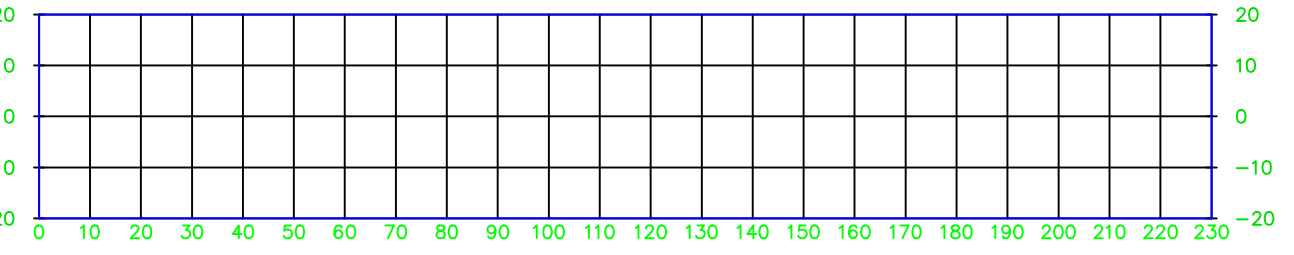


0+040.00

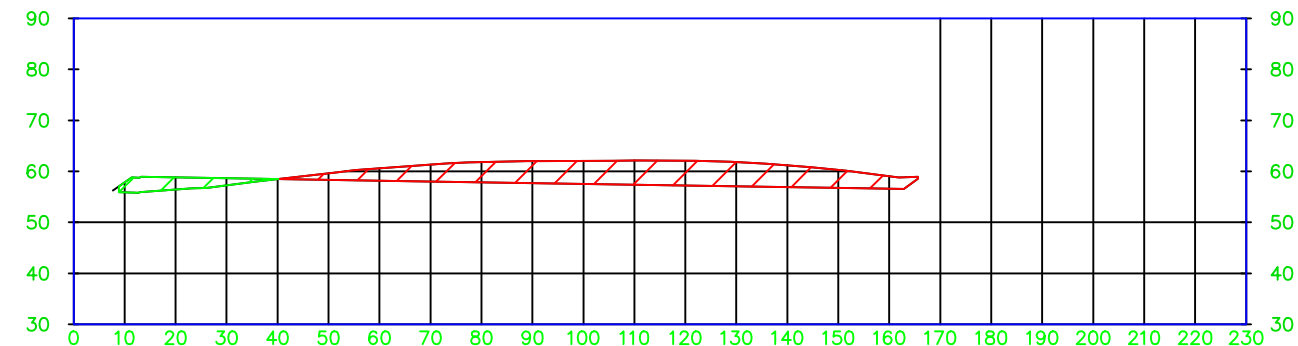

0+100.00

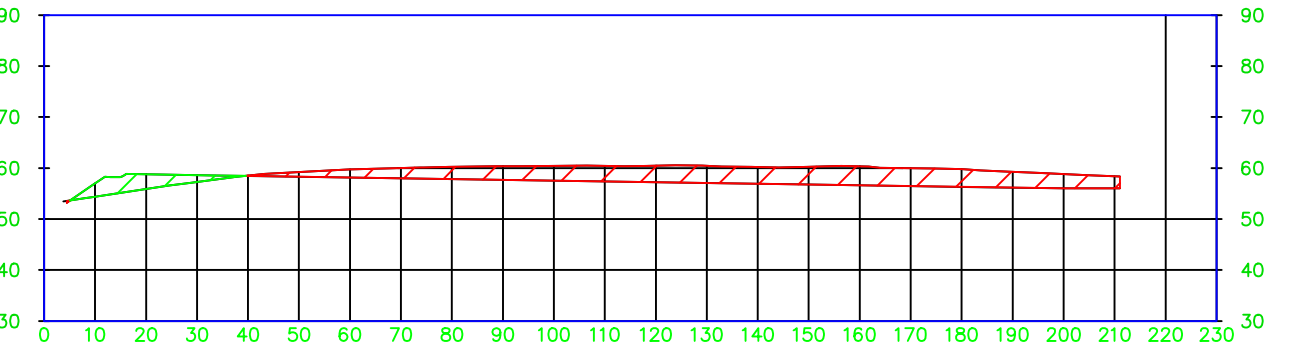

0+160.00

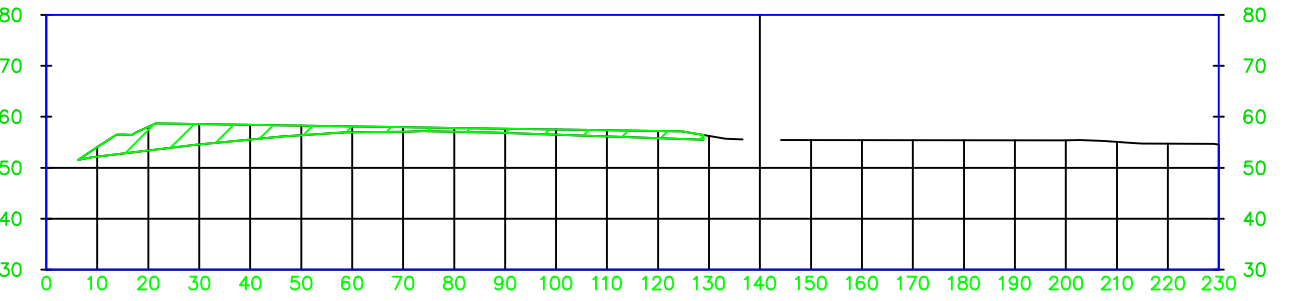

CONTACTO:
XAVIER ALEXIS BATISTA
CELULAR: 6112-2536
E-MAIL: panamagistech@gmail.com

CONTENIDO:
VOLUMETRIA PARA ACONDICIONAMIENTO DE TERRENO

LEVANTADO: DRONE PANAMA

CALCULADO: DRONE PANAMA

DIBUJADO: DRONE PANAMA

ESCALA: 1:700

FECHA: 16 DE NOVIEMBRE DE 2020

REVISION: 1

HOJA: 1 DE



PROYECTO: LEVANTAMIENTO TOPOGRAFICO

PROPIEDAD DE: VALENTIN VARGAS MARTINEZ

UBICACION
REPUBLICA DE PANAMA

PROVINCIA: DARIEN

DISTRITO: PINOGANA

CORREG: METETI

LUGAR: METETI

FINCA: _____

TOMO: _____

FOLIO: _____