


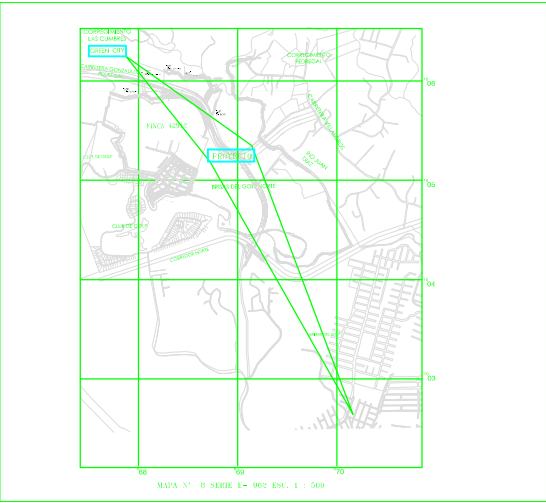

LOCALIZACIÓN

ESC: S/E

LEYENDA

- POSTE EXISTENTE
- POSTE NUEVO
- TRANSFORMADOR GABINETE TIPO PLATAFORMA M.T. NUEVO
- TRANSFORMADOR GABINETE TIPO PLATAFORMA M.T. EXISTENTE A MANTENER
- VIGADUCTO ELECT. M.T. NUEVO
- VIGADUCTO ELECT. M.T. EXISTENTE
- CAMARA ELECTRICA NUEVA
- CAMARA ELECTRICA EXISTENTE
- TRANSFORMADOR TIPO POSTE M.T. EXISTENTE
- TRANSFORMADOR TIPO POSTE M.T. NUEVO
- LINEA MT TRIF. AEREA NUEVO
- LINEA MT TRIF. A MANTENER
- LINEA SEC. ABIERTO A MANTENER
- LINEA MT TRIF. AEREA A MANTENER
- LINEA MT TRIF. AEREA NUEVO
- RETENIDA NUEVO
- RETENIDA EXISTENTE
- LINEA 115 KV TRIF. AEREA
- ALUMBRADO PÚBLICO EXISTENTE
- ALUMBRADO PÚBLICO NUEVO

LEYENDA TUBERIAS DE ACUEDUCTOS

- SANITARIO
- TUBERIA POTABLE 10" HD
- TUBERIA POTABLE 16" HD
- TUBERIA POTABLE 18" HD
- TUBERIA POTABLE 24" HD
- TUBERIA POTABLE 30" HD
- TUBERIA POTABLE 12" HD
- TUBERIA POTABLE 2" HD
- TUBERIA POTABLE 6" HD
- TUBERIA POTABLE 8" HD
- TUBERIA POTABLE 6" PVC

ESCALA:


1:750



FECHA:

SEP/2020

HOJA:

1 / 19

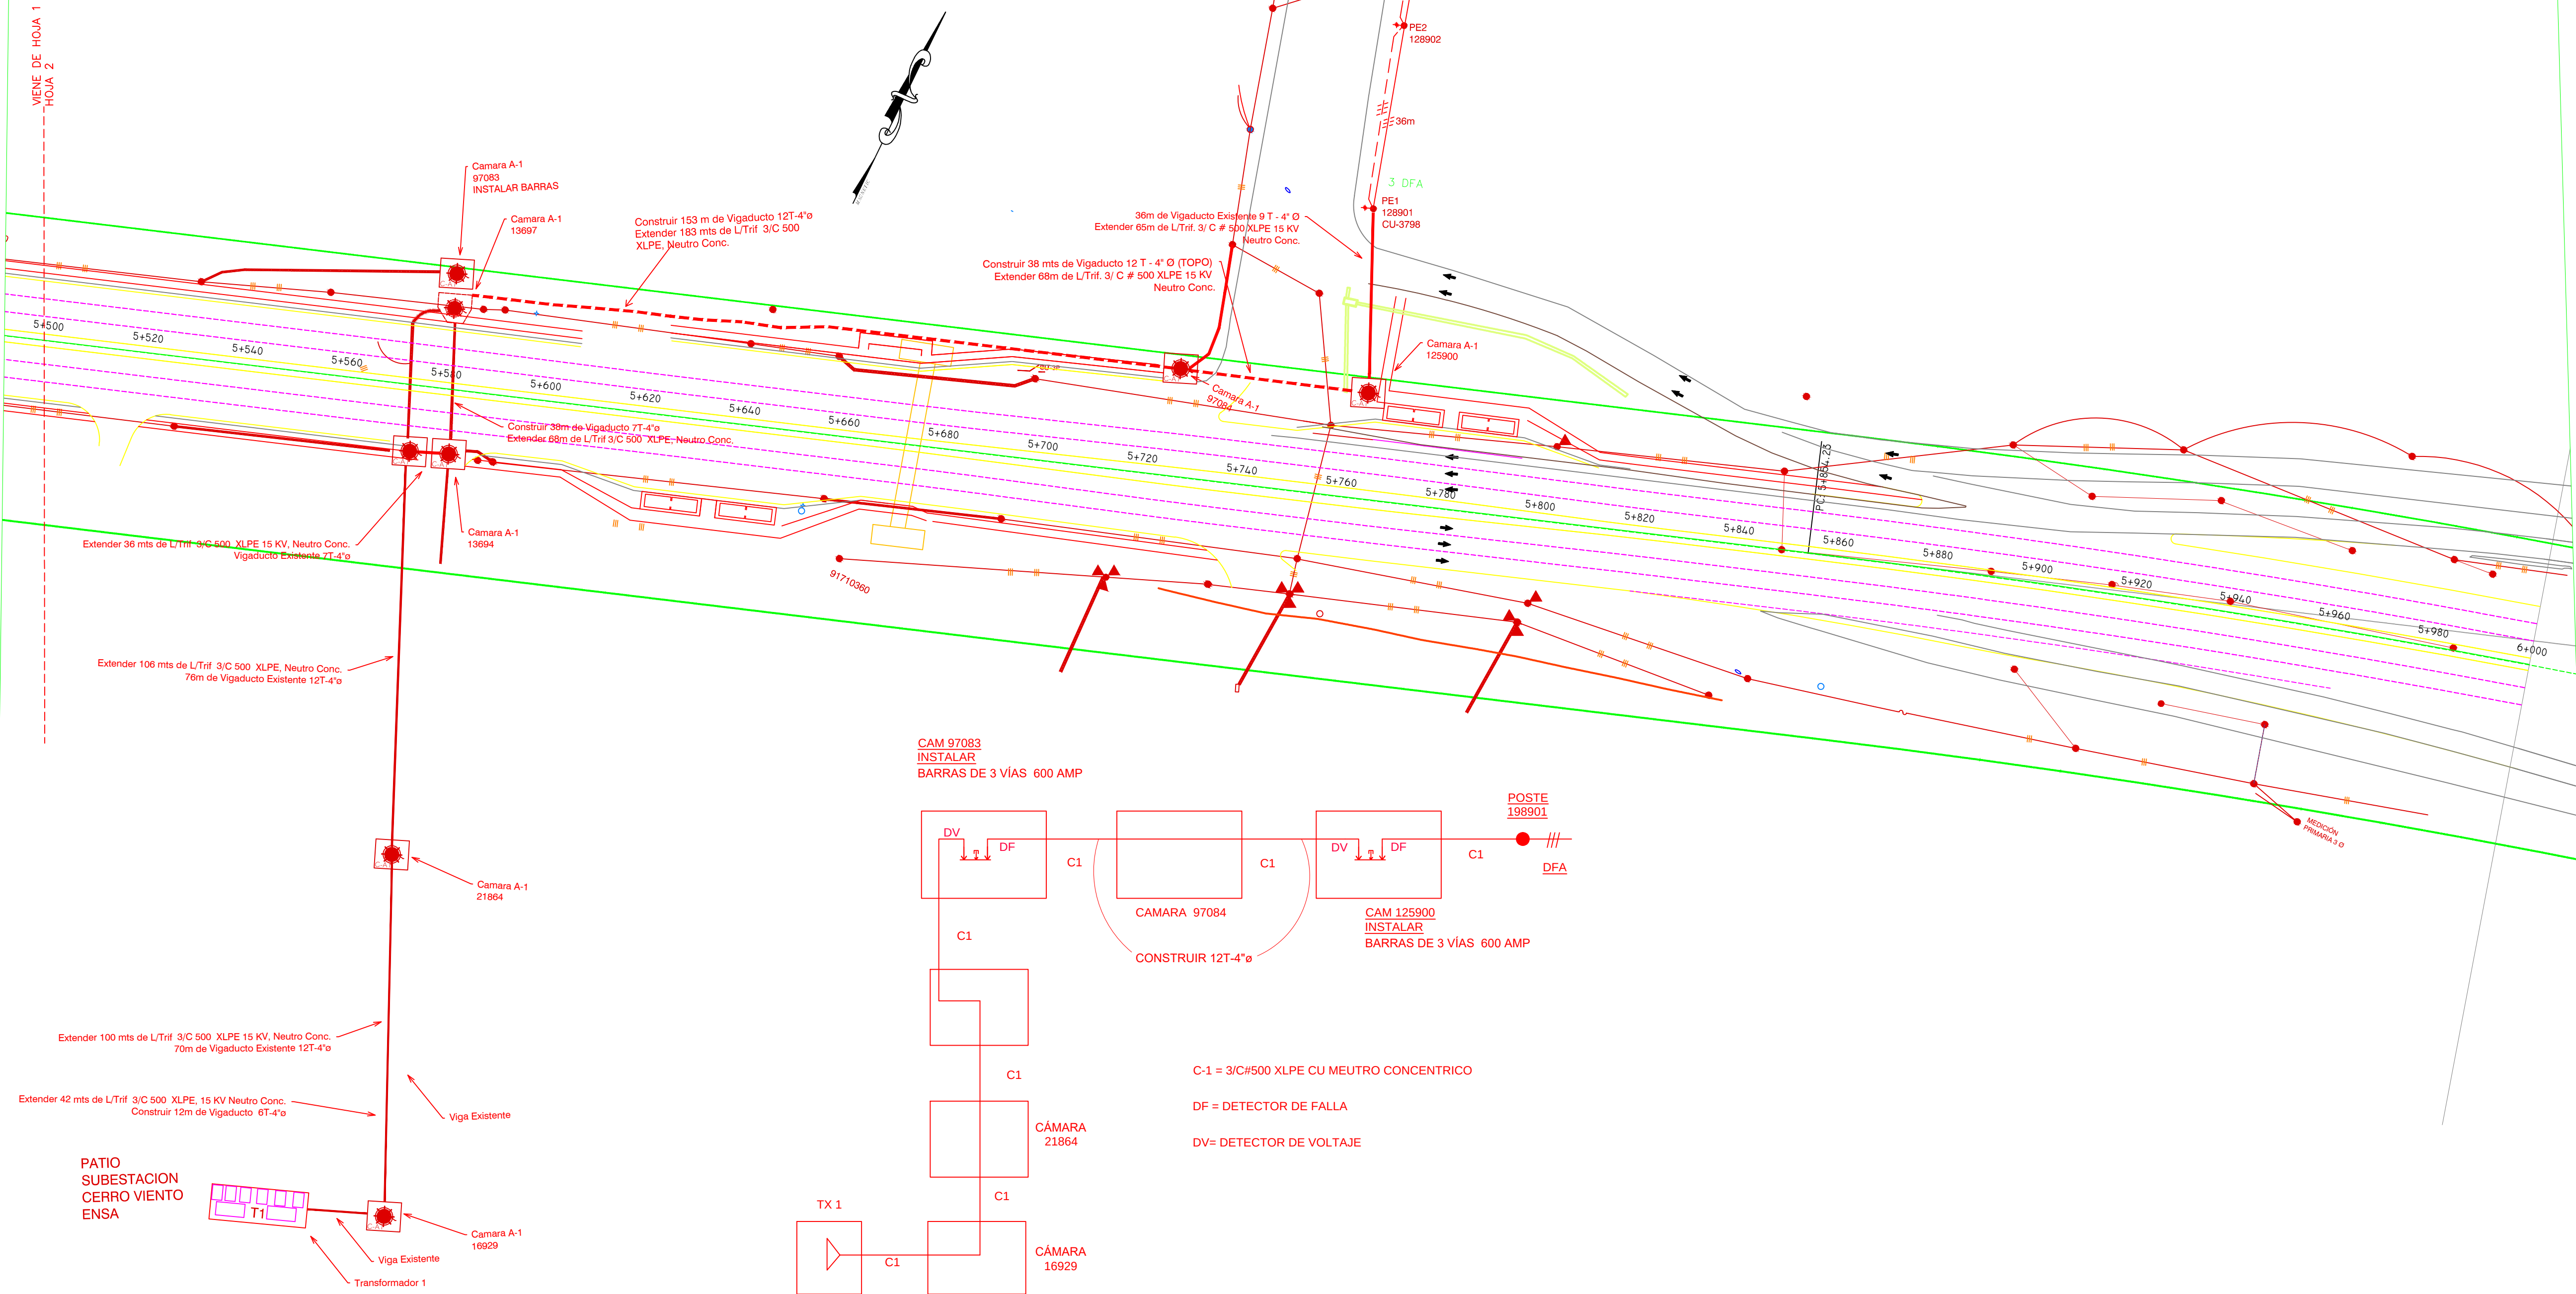

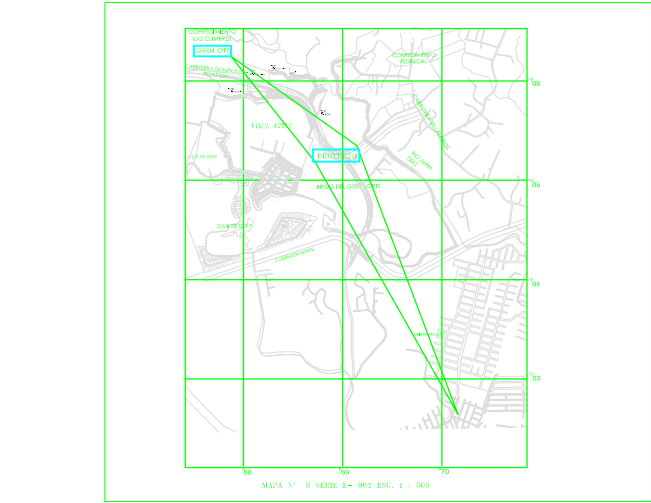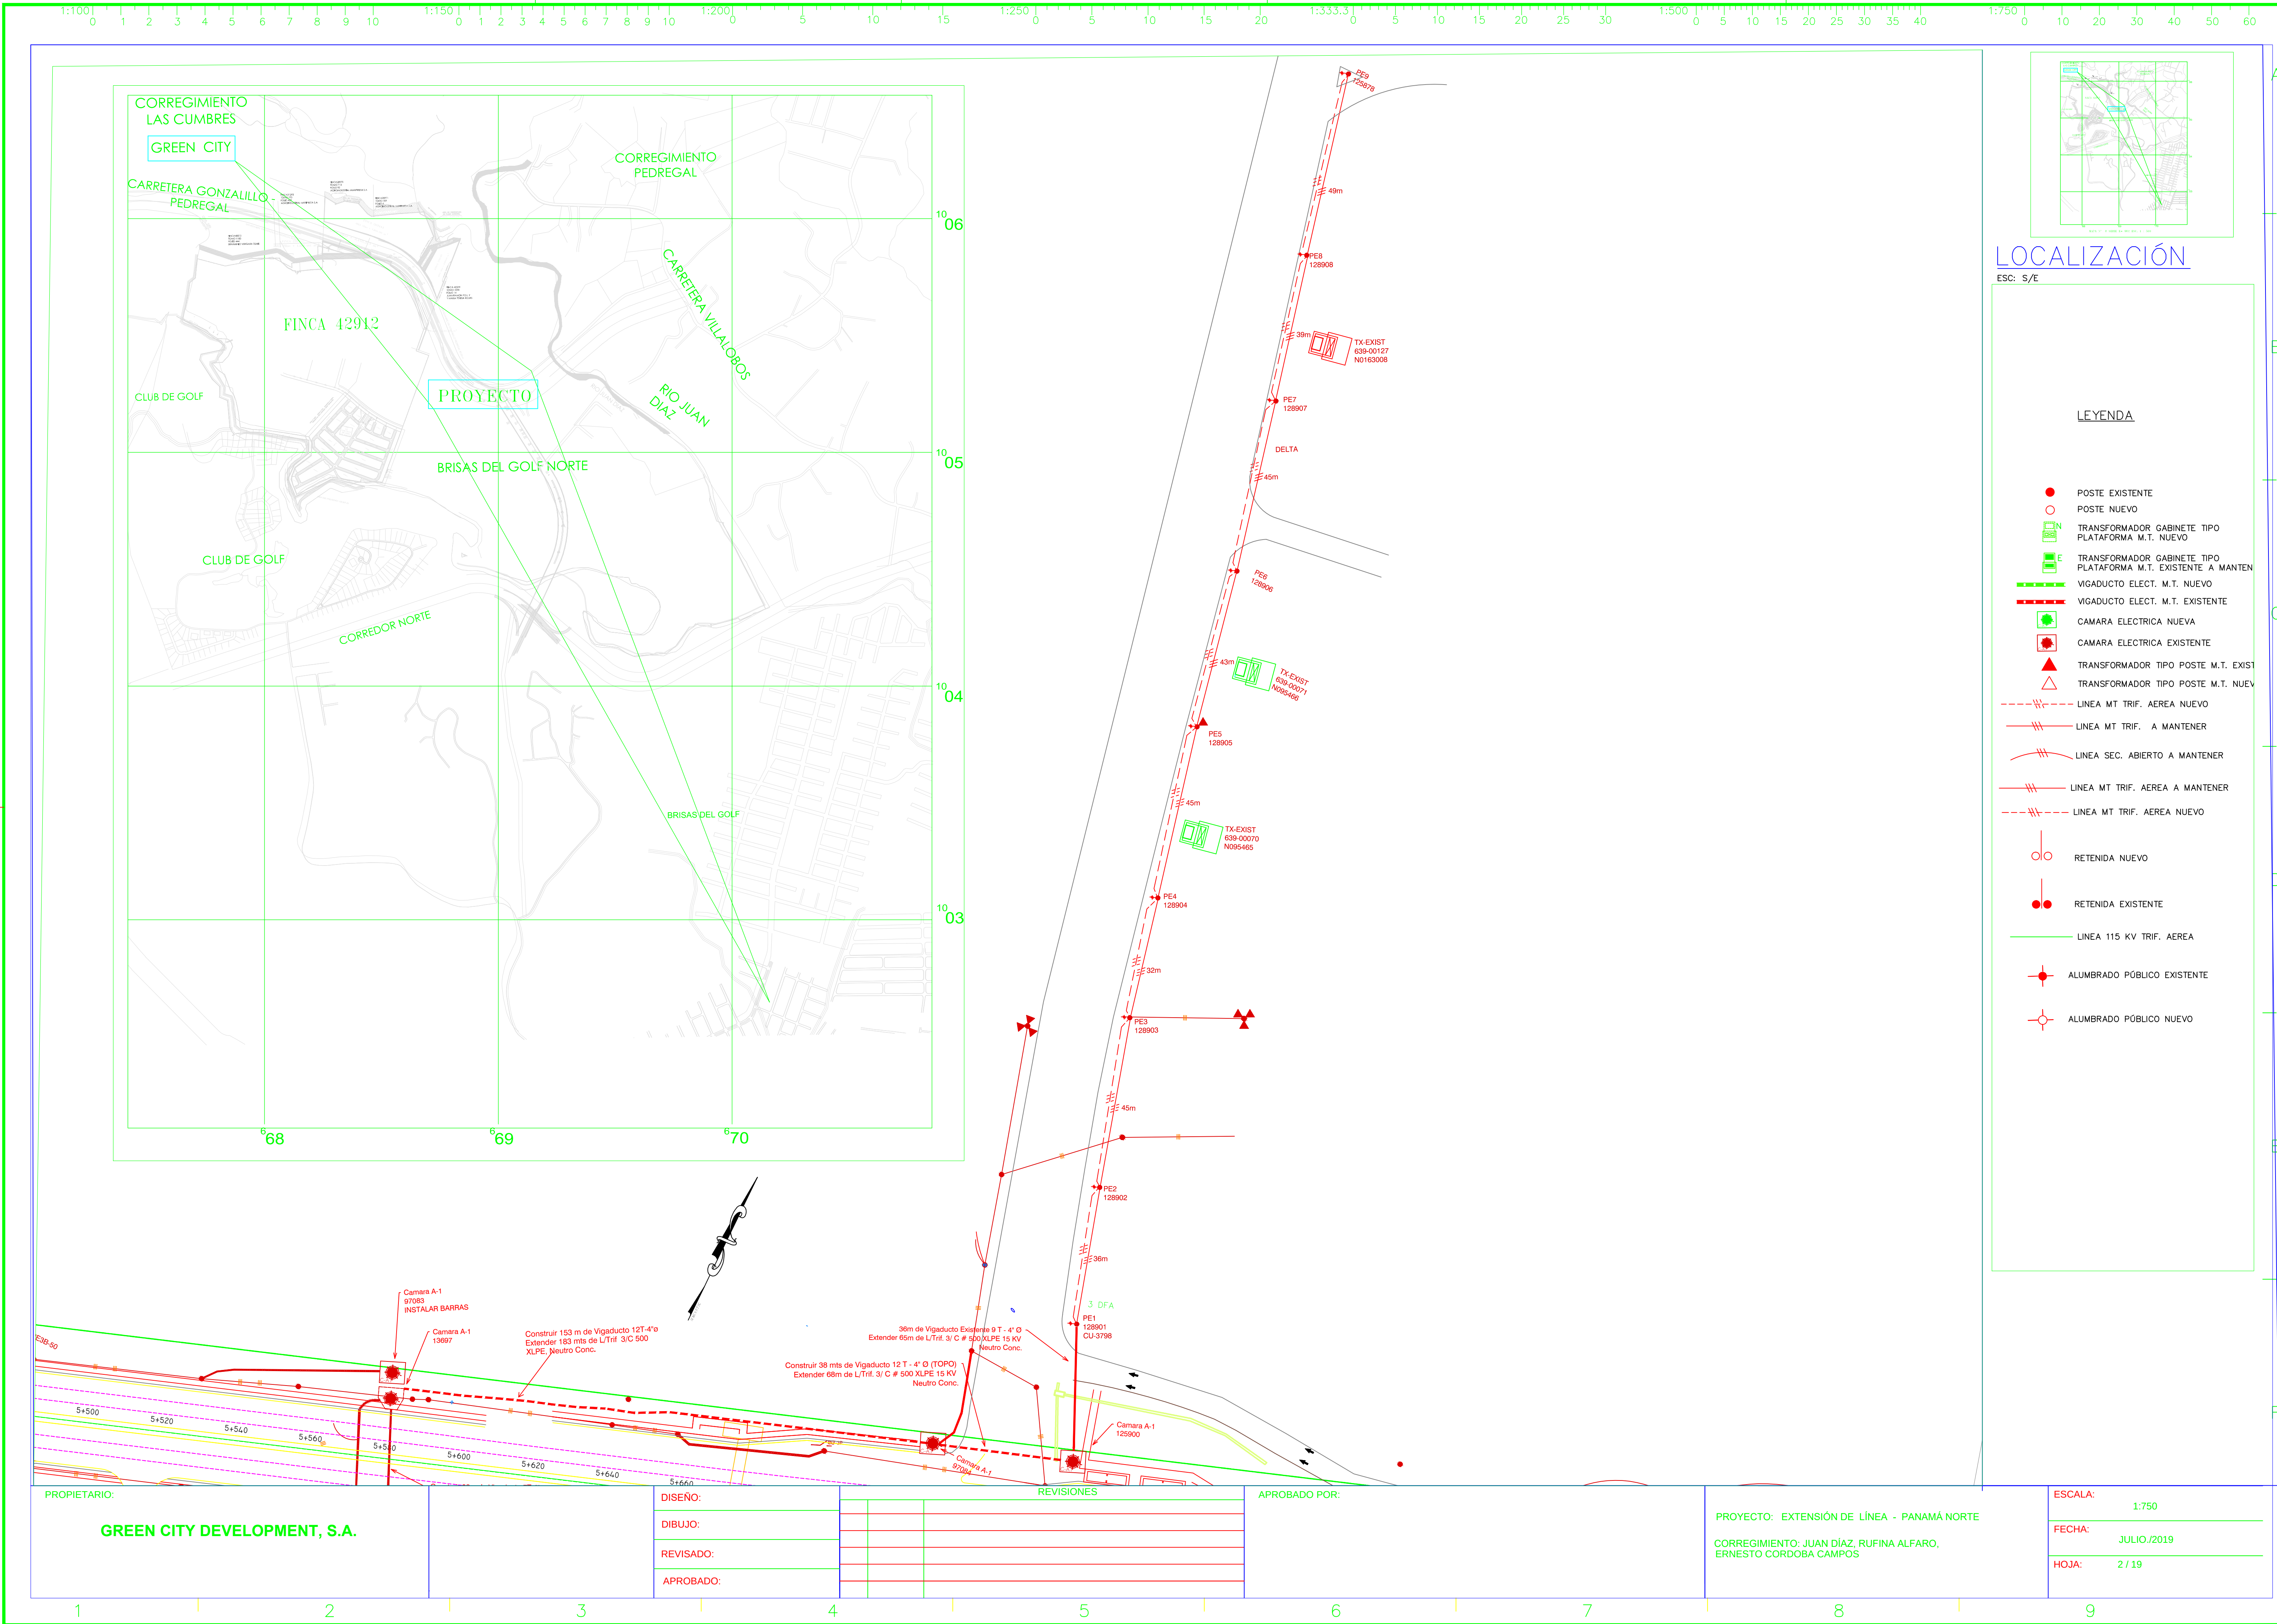

LOCALIZACIÓN

ESC: S/E

LEYENDA

- POSTE EXISTENTE
- POSTE NUEVO
- TRANSFORMADOR GABINETE TIPO PLATAFORMA M.T. NUEVO
- TRANSFORMADOR GABINETE TIPO PLATAFORMA M.T. EXISTENTE A MANTEN
- VIGADUCTO ELECT. M.T. NUEVO
- VIGADUCTO ELECT. M.T. EXISTENTE
- CAMARA ELECTRICA NUEVA
- CAMARA ELECTRICA EXISTENTE
- TRANSFORMADOR TIPO POSTE M.T. EXIST
- TRANSFORMADOR TIPO POSTE M.T. NUEVO
- LINEA MT TRIF. AEREA NUEVO
- LINEA MT TRIF. A MANTENER
- LINEA SEC. ABIERTO A MANTENER
- LINEA MT TRIF. AEREA A MANTENER
- LINEA MT TRIF. AEREA NUEVO
- RETENIDA NUEVO
- RETENIDA EXISTENTE
- LINEA 115 KV TRIF. AEREA
- ALUMBRADO PÚBLICO EXISTENTE
- ALUMBRADO PÚBLICO NUEVO

PROPIETARIO:

GREEN CITY DEVELOPMENT, S.A.

DISEÑO:

DIBUJO:

REVISADO:

APROBADO:

REVISIONES

APROBADO POR:

PROYECTO: EXTENSION DE LINEA - PANAMA NORTE

CORREGIMIENTO: JUAN DIAZ, RUFINA ALFARO,
ERNESTO CORDOBA CAMPOS

ESCALA:

1:750

FECHA:

JULIO./2019

HOJA:

2 / 19