

## LOCALIZACIÓN

ESC: S/E

### LEYENDA

- POSTE EXISTENTE
- POSTE NUEVO
- TRANSFORMADOR GABINETE TIPO PLATAFORMA M.T. NUEVO
- TRANSFORMADOR GABINETE TIPO PLATAFORMA M.T. EXISTENTE A MANTEN
- VIGADUCTO ELECT. M.T. NUEVO
- VIGADUCTO ELECT. M.T. EXISTENTE
- CAMARA ELECTRICA NUEVA
- CAMARA ELECTRICA EXISTENTE
- TRANSFORMADOR TIPO POSTE M.T. EXIST
- TRANSFORMADOR TIPO POSTE M.T. NUEVO
- LINEA MT TRIF. AEREA NUEVO
- LINEA MT TRIF. A MANTENER
- LINEA SEC. ABIERTO A MANTENER
- LINEA MT TRIF. AEREA A MANTENER
- LINEA MT TRIF. AEREA NUEVO
- RETENIDA NUEVO
- RETENIDA EXISTENTE
- LINEA 115 KV TRIF. AEREA
- ALUMBRADO PÚBLICO EXISTENTE
- ALUMBRADO PÚBLICO NUEVO

CONCEDENTE:

GREEN CITY DEVELOPMENT, S.A.

DISEÑO:

DIBUJO:

REVISADO:

APROBADO:

### REVISIONES

APROBADO POR:

PROYECTO: EXTENSION DE LINEA - PANAMA NORTE





CORREGIMIENTO: JUAN DIAZ, RUFINA ALFARO, ERNESTO CORDOBA CAMPOS

ESCALA:


FECHA: JULIO/2019

HOJA: 3 / 19



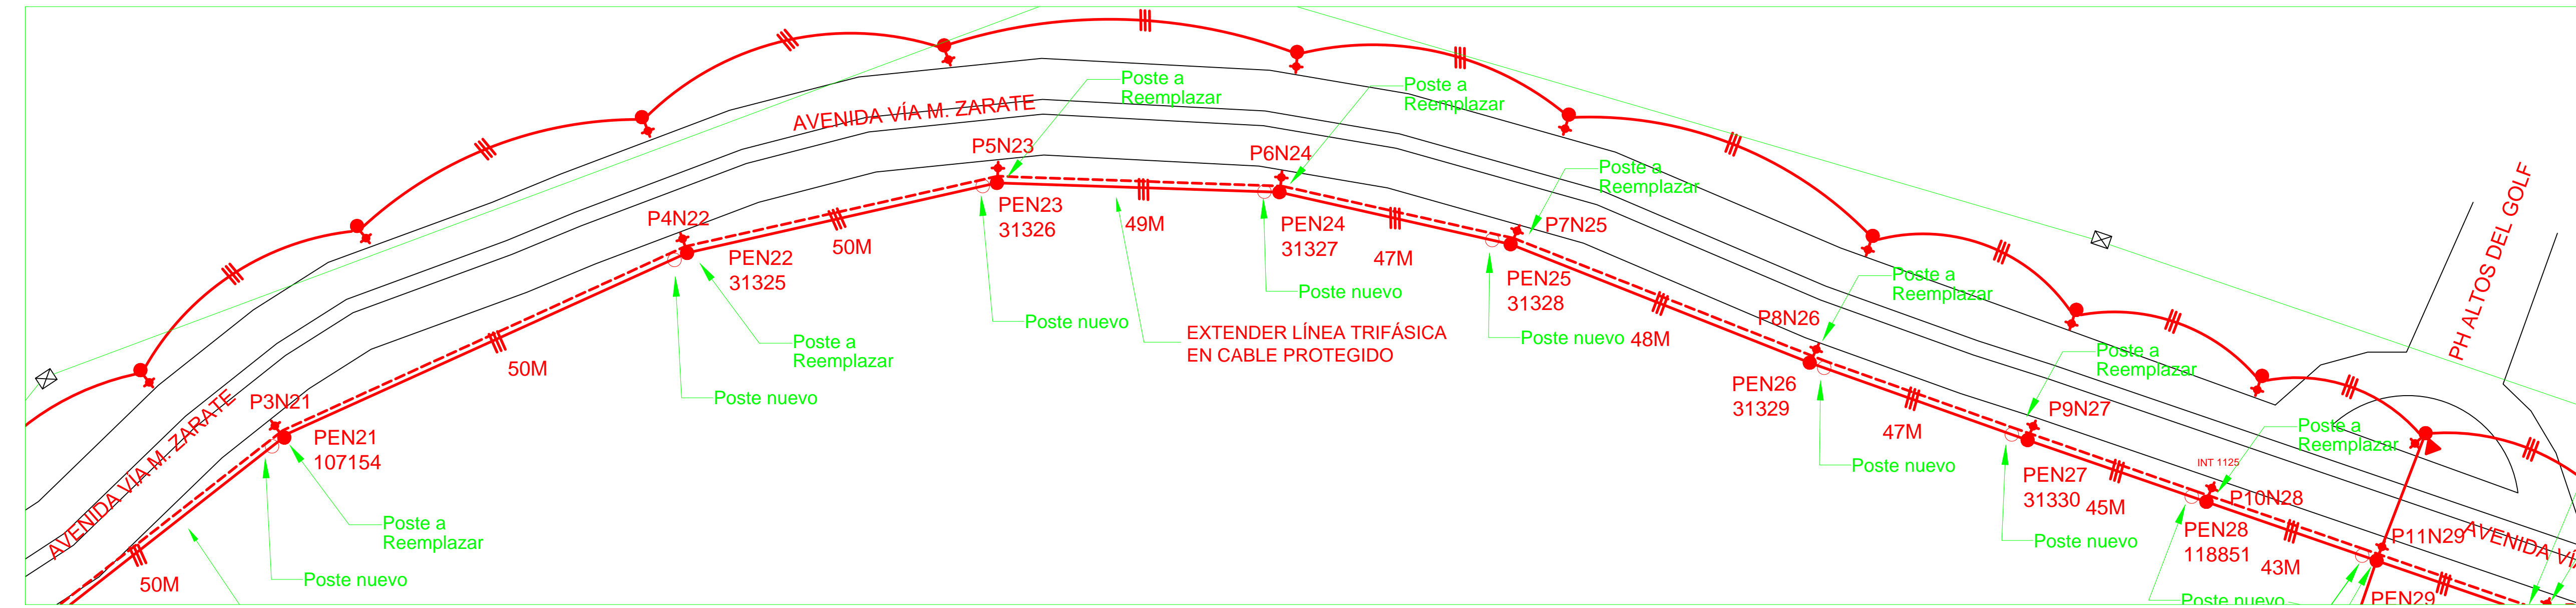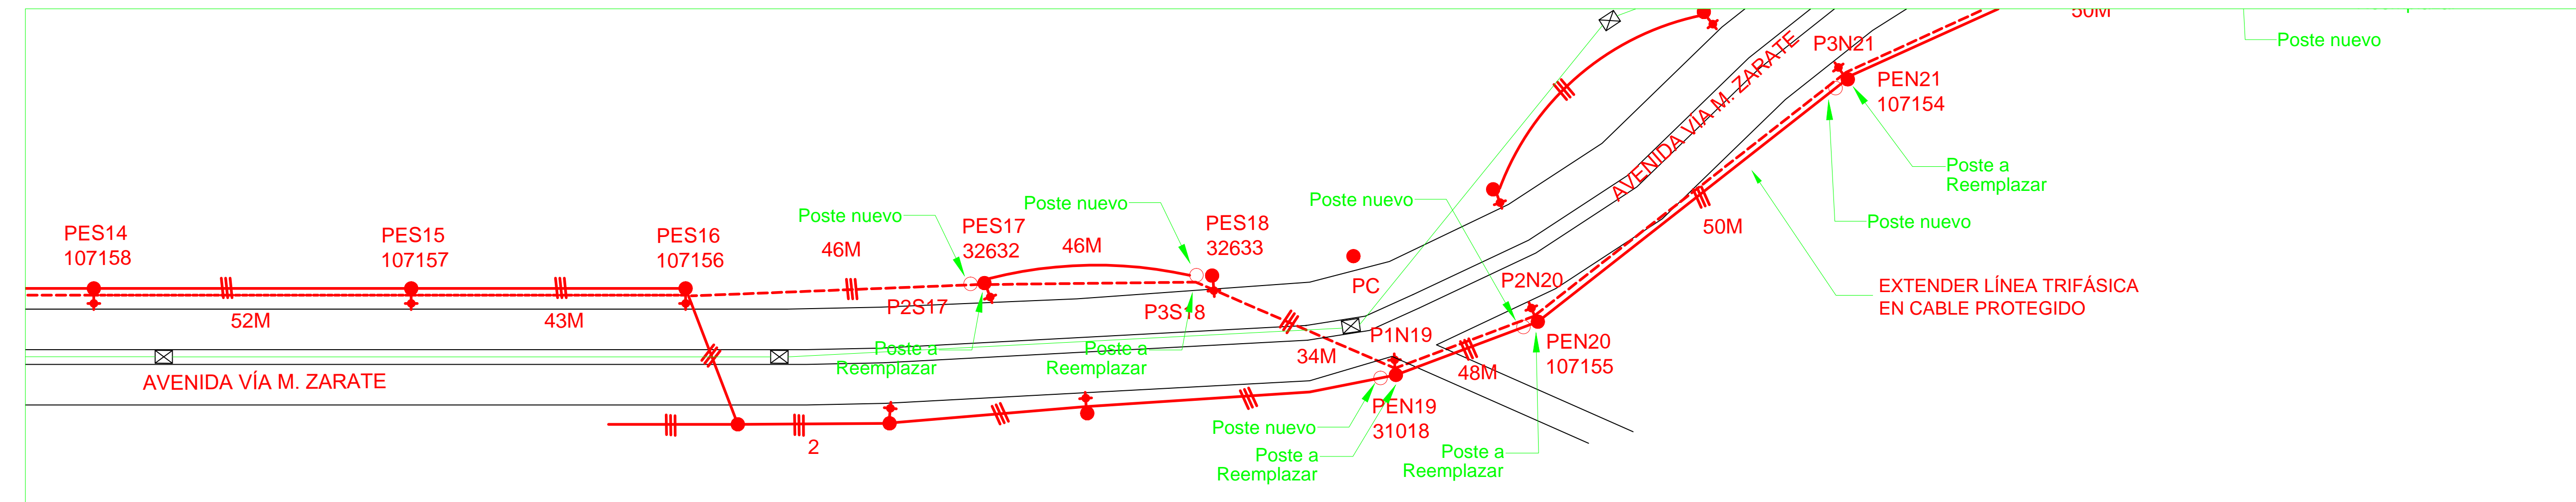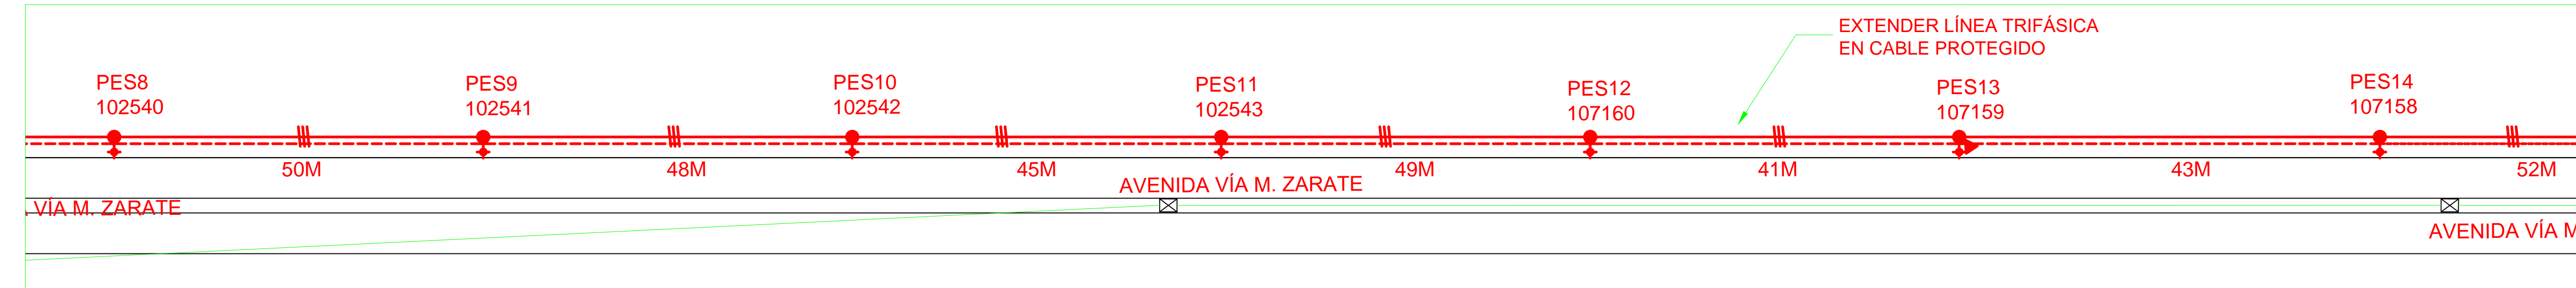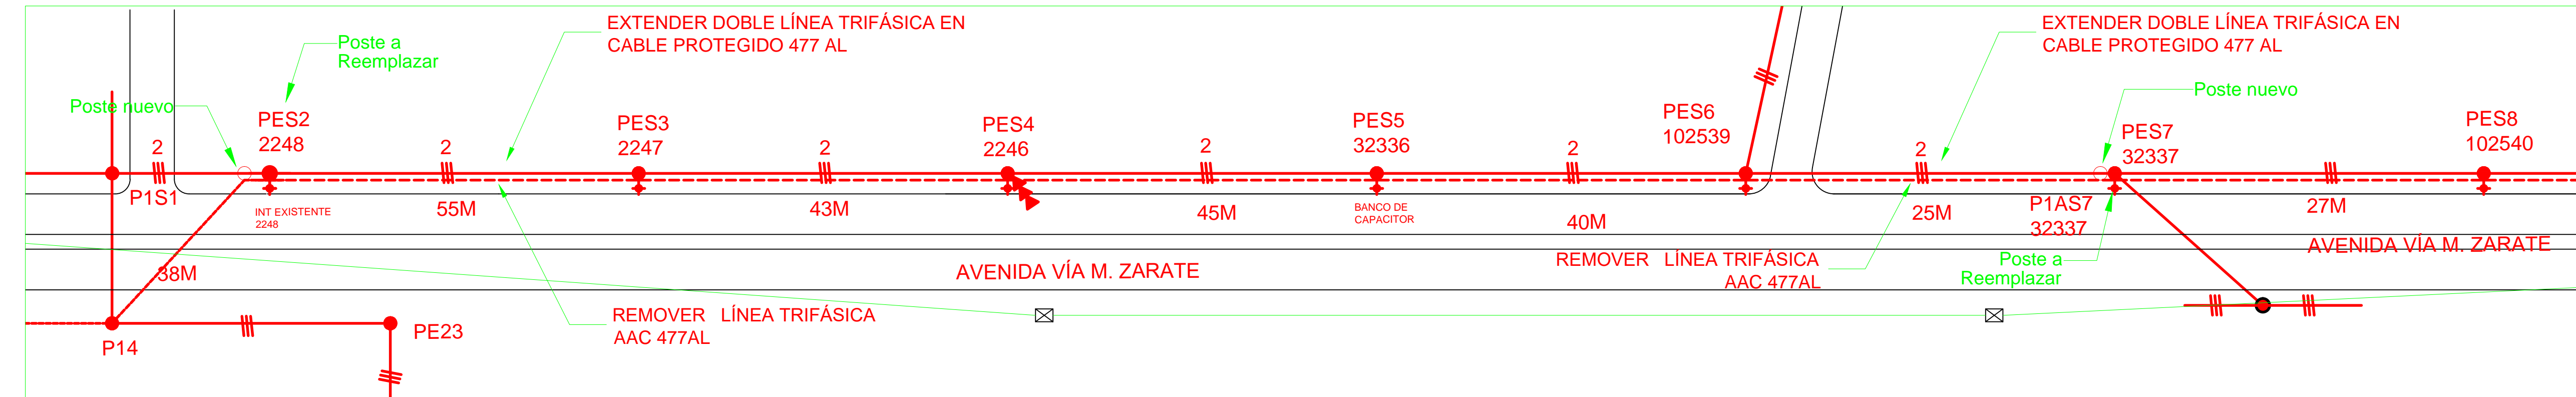

CONCEDENTE:		DISEÑO:		REVISIONES		APROBADO POR:		ESCALA:	
GREEN CITY DEVELOPMENT, S.A.		DIBUJO:						FECHA:	
		REVISADO:						HOJA:	
		APROBADO:						PROYECTO: EXTENSION DE LINEA - PANAMA NORTE	
								CORREGIMIENTO: JUAN DIAZ, RUFINA ALFARO, ERNESTO CORDOBA CAMPOS	

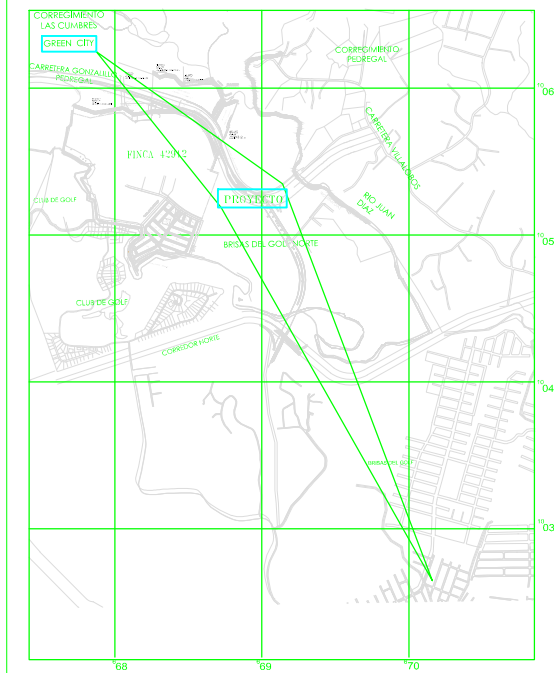




## LOCALIZACIÓN

ESC: S/E

## LEYENDA

- POSTE EXISTENTE
- POSTE NUEVO
- TRANSFORMADOR GABINETE TIPO PLATAFORMA M.T. NUEVO
- TRANSFORMADOR GABINETE TIPO PLATAFORMA M.T. EXISTENTE A MANTENER
- VIGADUCTO ELECT. M.T. NUEVO
- VIGADUCTO ELECT. M.T. EXISTENTE
- CAMARA ELECTRICA NUEVA
- CAMARA ELECTRICA EXISTENTE
- TRANSFORMADOR TIPO POSTE M.T. EXISTENTE
- TRANSFORMADOR TIPO POSTE M.T. NUEVO
- LINEA MT TRIF. AEREA NUEVO
- LINEA MT TRIF. AEREA A MANTENER
- LINEA SEC. ABIERTO A MANTENER
- LINEA MT TRIF. AEREA A MANTENER
- LINEA MT TRIF. AEREA NUEVO
- RETENIDA NUEVO
- RETENIDA EXISTENTE
- LINEA 115 KV TRIF. AEREA
- ALUMBRADO PÚBLICO EXISTENTE
- ALUMBRADO PÚBLICO NUEVO



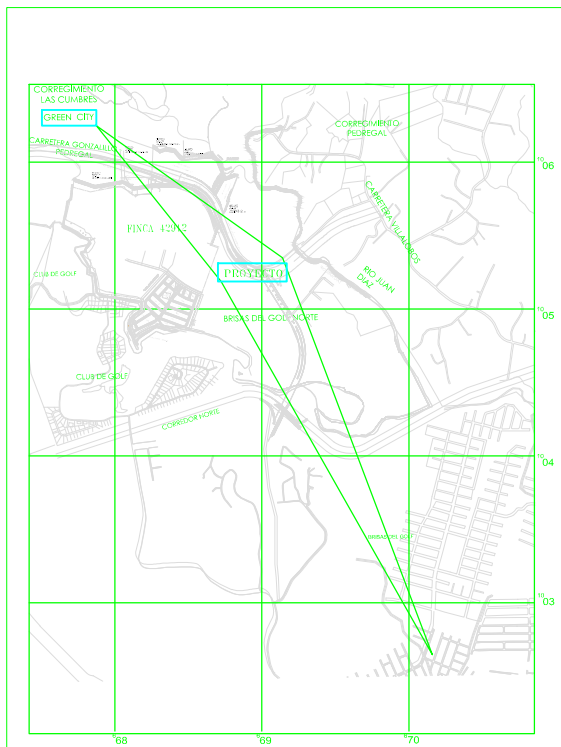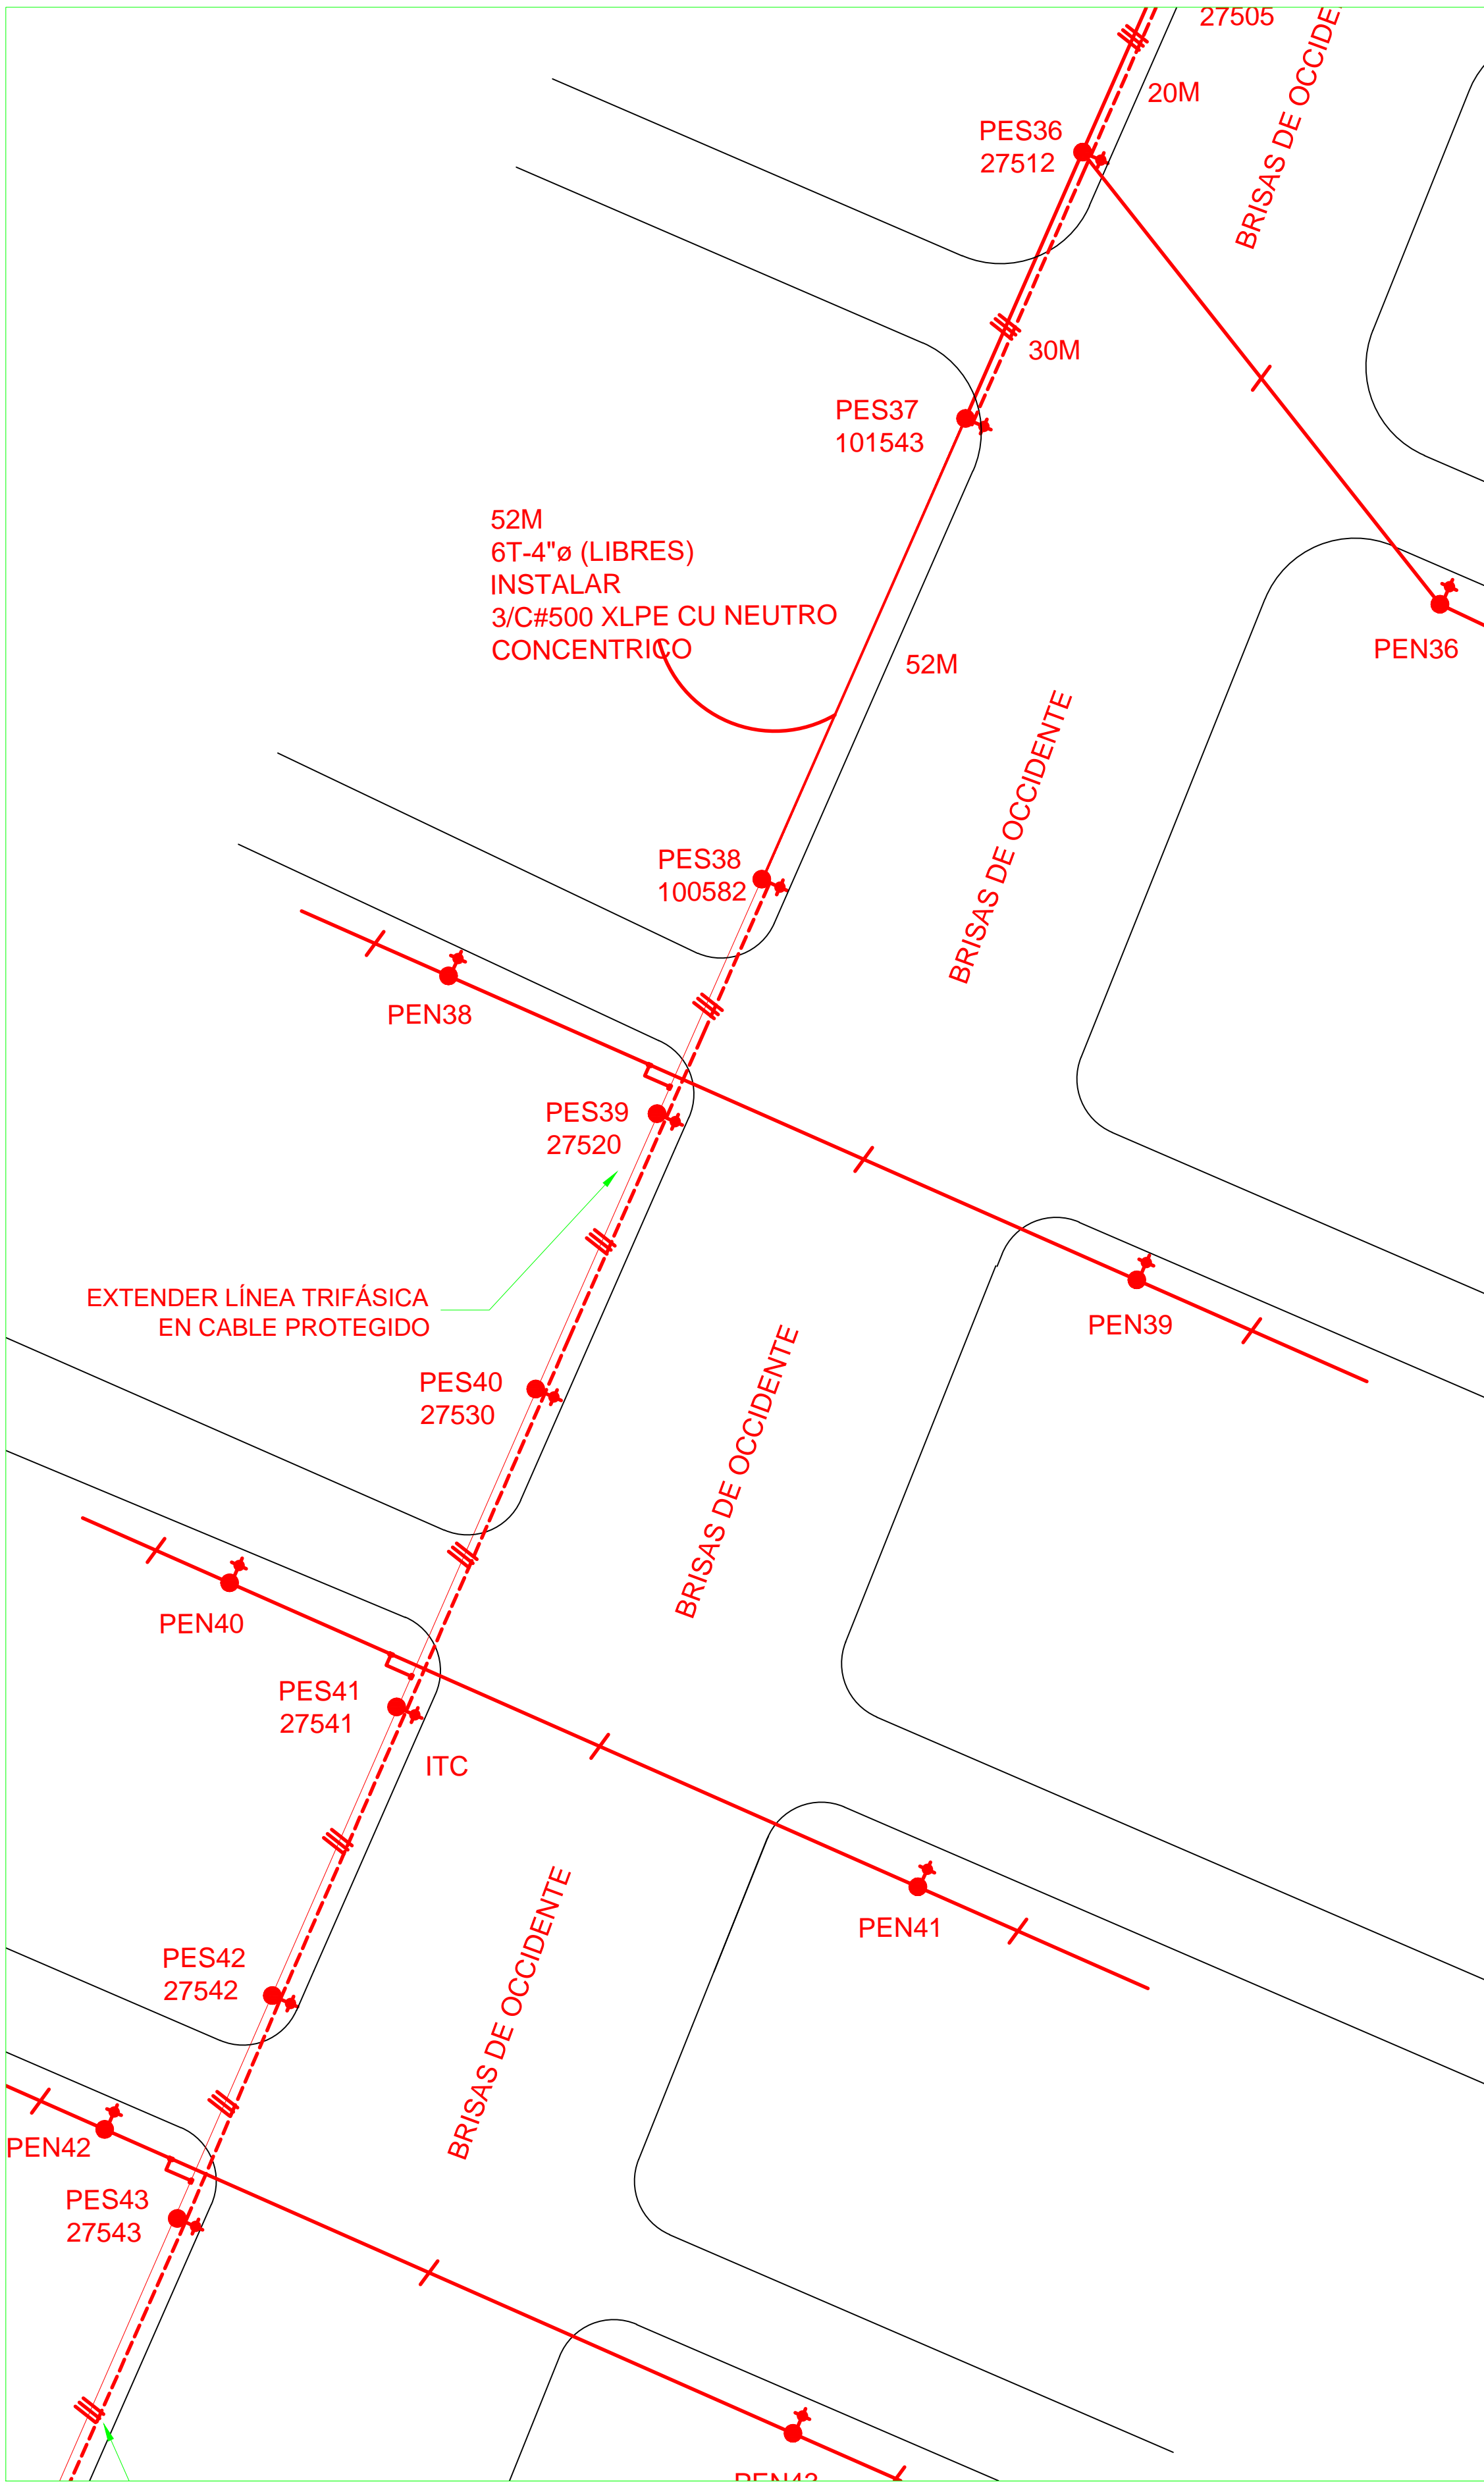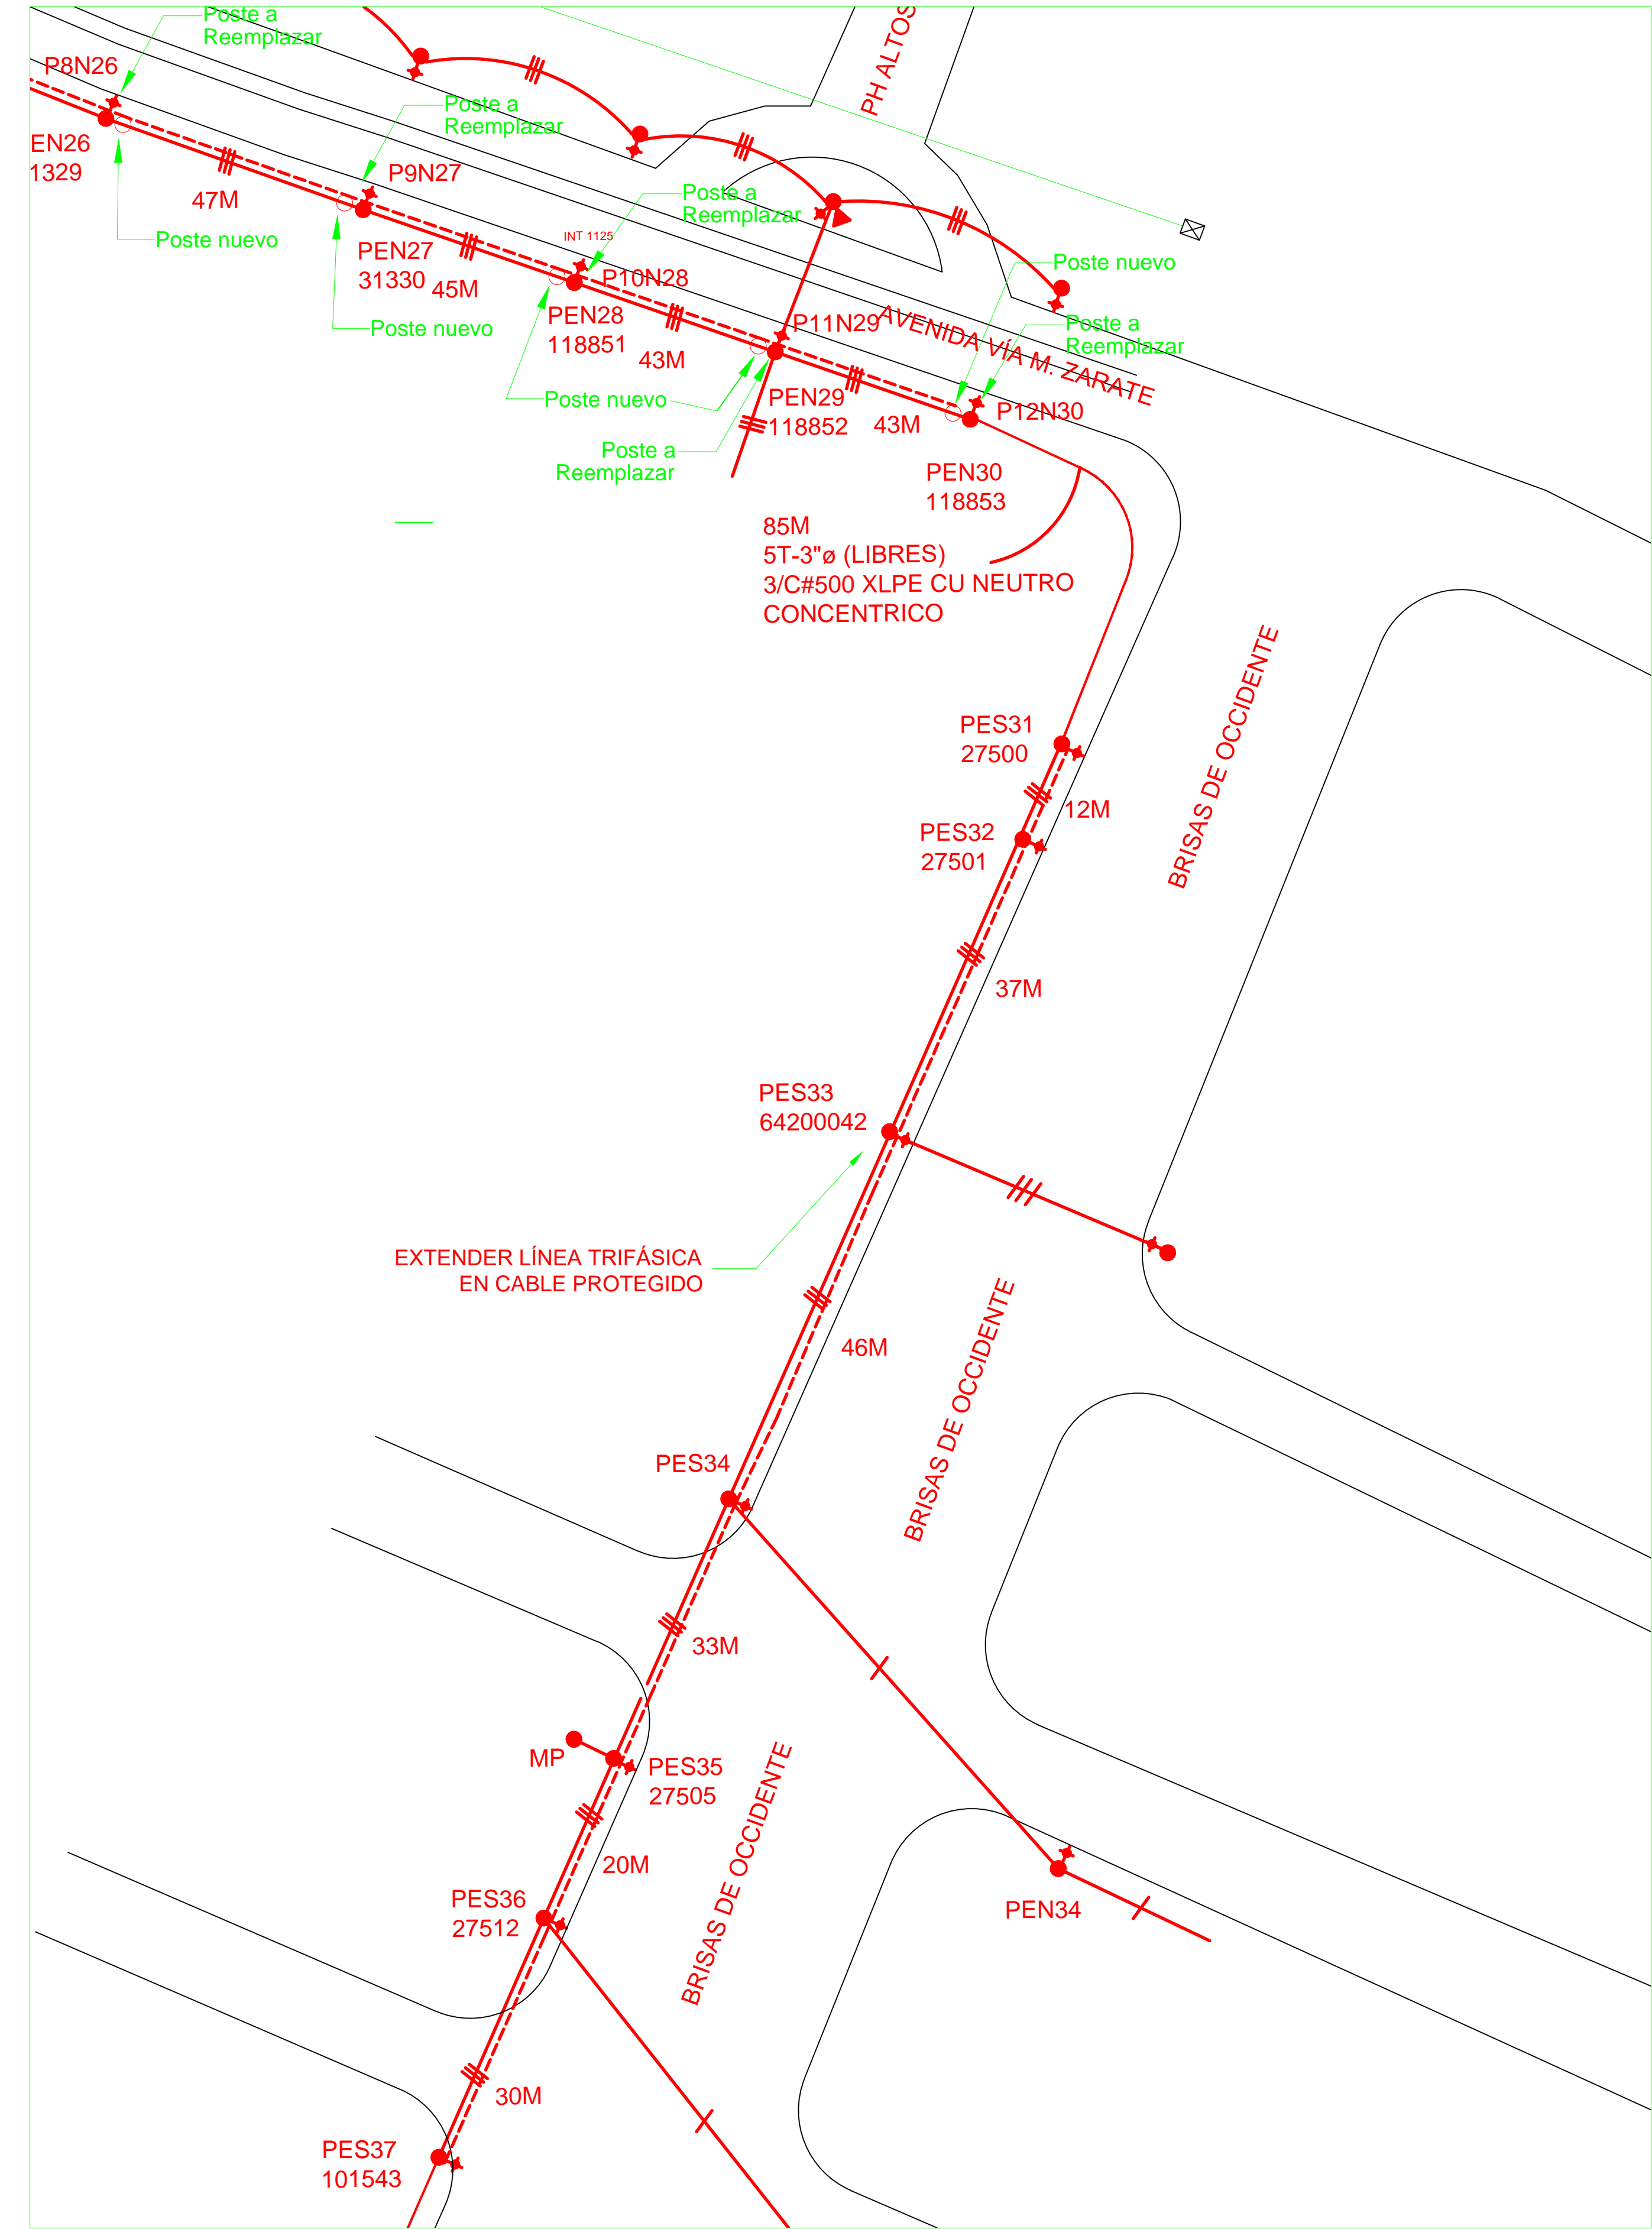

## LOCALIZACIÓN

ESC: S/E

### LEYENDA

- POSTE EXISTENTE
- POSTE NUEVO
- TRANSFORMADOR GABINETE TIPO PLATAFORMA M.T. NUEVO
- TRANSFORMADOR GABINETE TIPO PLATAFORMA M.T. EXISTENTE A MANTEN
- VIGADUCTO ELECT. M.T. NUEVO
- VIGADUCTO ELECT. M.T. EXISTENTE
- CAMARA ELECTRICA NUEVA
- CAMARA ELECTRICA EXISTENTE
- TRANSFORMADOR TIPO POSTE M.T. EXIST
- TRANSFORMADOR TIPO POSTE M.T. NUEVO
- LINEA MT TRIF. AEREA NUEVO
- LINEA MT TRIF. A MANTENER
- LINEA SEC. ABIERTO A MANTENER
- LINEA MT TRIF. AEREA A MANTENER
- LINEA MT TRIF. AEREA NUEVO
- RETENIDA NUEVO
- RETENIDA EXISTENTE
- LINEA 115 KV TRIF. AEREA
- ALUMBRADO PÚBLICO EXISTENTE
- ALUMBRADO PÚBLICO NUEVO

CONCEDENTE:

GREEN CITY DEVELOPMENT, S.A.

DISEÑO:

DIBUJO:

REVISADO:

APROBADO:

### REVISIONES

APROBADO POR:



PROYECTO: EXTENSIÓN DE LÍNEA - PANAMÁ NORTE

CORREGIMIENTO: JUAN DÍAZ, RUFINA ALFARO, ERNESTO CORDOBA CAMPOS

ESCALA:

FECHA: JULIO./2019

HOJA: 5 / 19

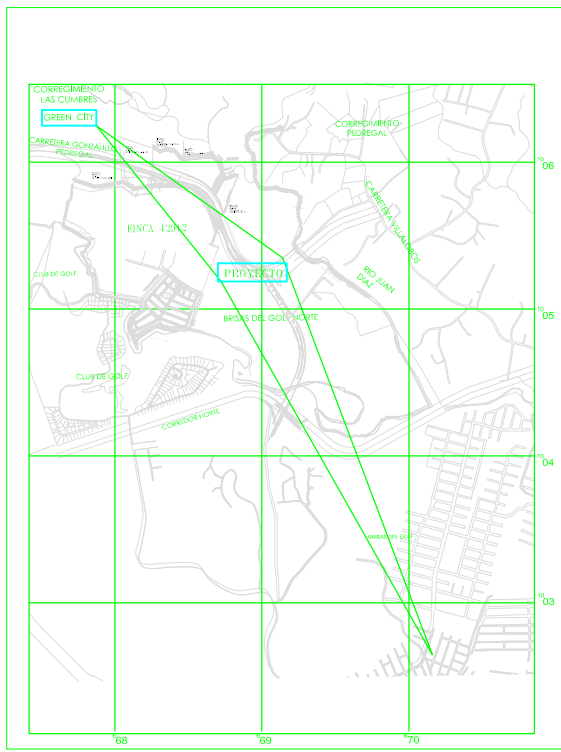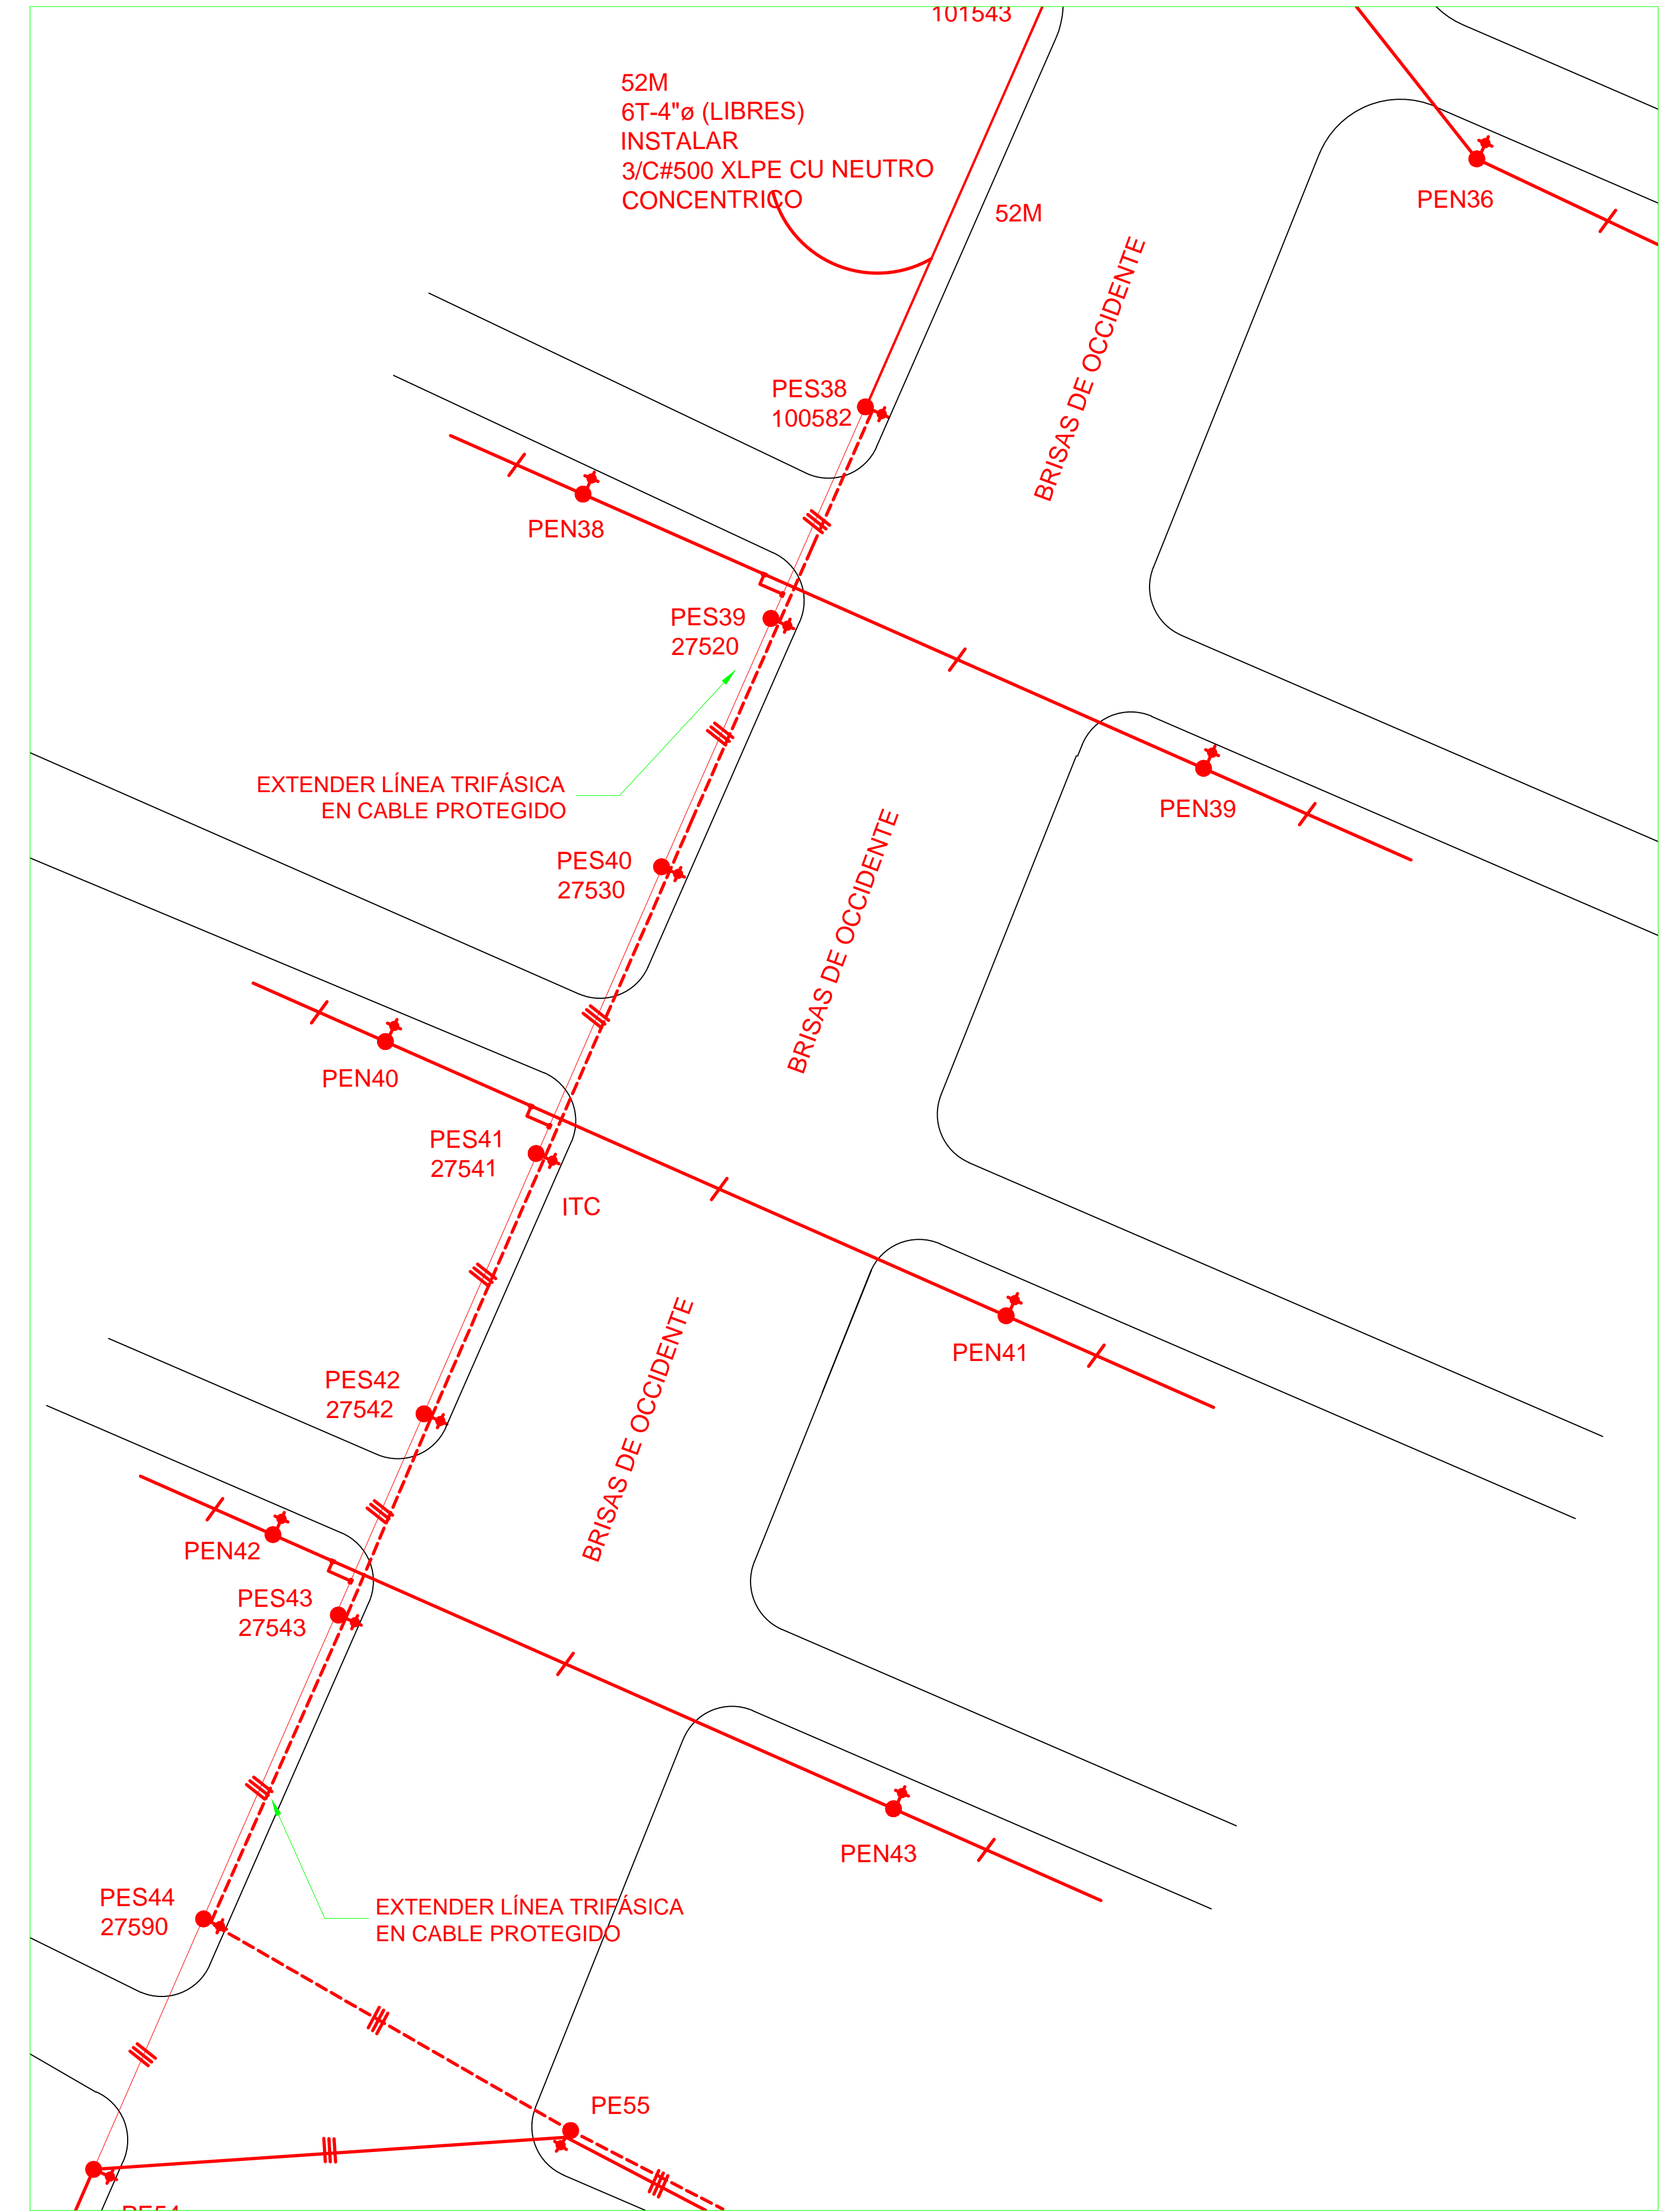

## LOCALIZACIÓN



ESC: S/E

### LEYENDA

- POSTE EXISTENTE
- POSTE NUEVO
- TRANSFORMADOR GABINETE TIPO PLATAFORMA M.T. NUEVO
- TRANSFORMADOR GABINETE TIPO PLATAFORMA M.T. EXISTENTE A MANTEN
- VIGADUCTO ELECT. M.T. NUEVO
- VIGADUCTO ELECT. M.T. EXISTENTE
- CAMARA ELECTRICA NUEVA
- CAMARA ELECTRICA EXISTENTE
- TRANSFORMADOR TIPO POSTE M.T. EXIST
- TRANSFORMADOR TIPO POSTE M.T. NUEVO
- LINEA MT TRIF. AEREA NUEVO
- LINEA MT TRIF. A MANTENER
- LINEA SEC. ABIERTO A MANTENER
- LINEA MT TRIF. AEREA A MANTENER
- LINEA MT TRIF. AEREA NUEVO
- RETENIDA NUEVO
- RETENIDA EXISTENTE
- LINEA 115 KV TRIF. AEREA
- ALUMBRADO PÚBLICO EXISTENTE
- ALUMBRADO PÚBLICO NUEVO

CONCEDENTE:  <b>GREEN CITY DEVELOPMENT, S.A.</b>		DISEÑO:	REVISIONES		APROBADO POR:	PROYECTO: EXTENSIÓN DE LÍNEA - PANAMÁ NORTE  CORREGIMIENTO: JUAN DÍAZ, RUFINA ALFARO, ERNESTO CORDOBA CAMPOS	ESCALA:	
		DIBUJO:					FECHA:	JULIO/2019
		REVISADO:					HOJA:	6 / 19
		APROBADO:						



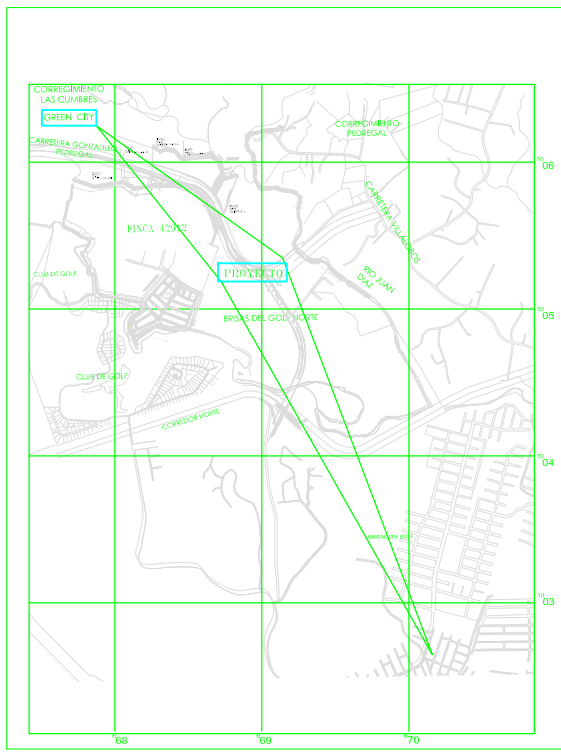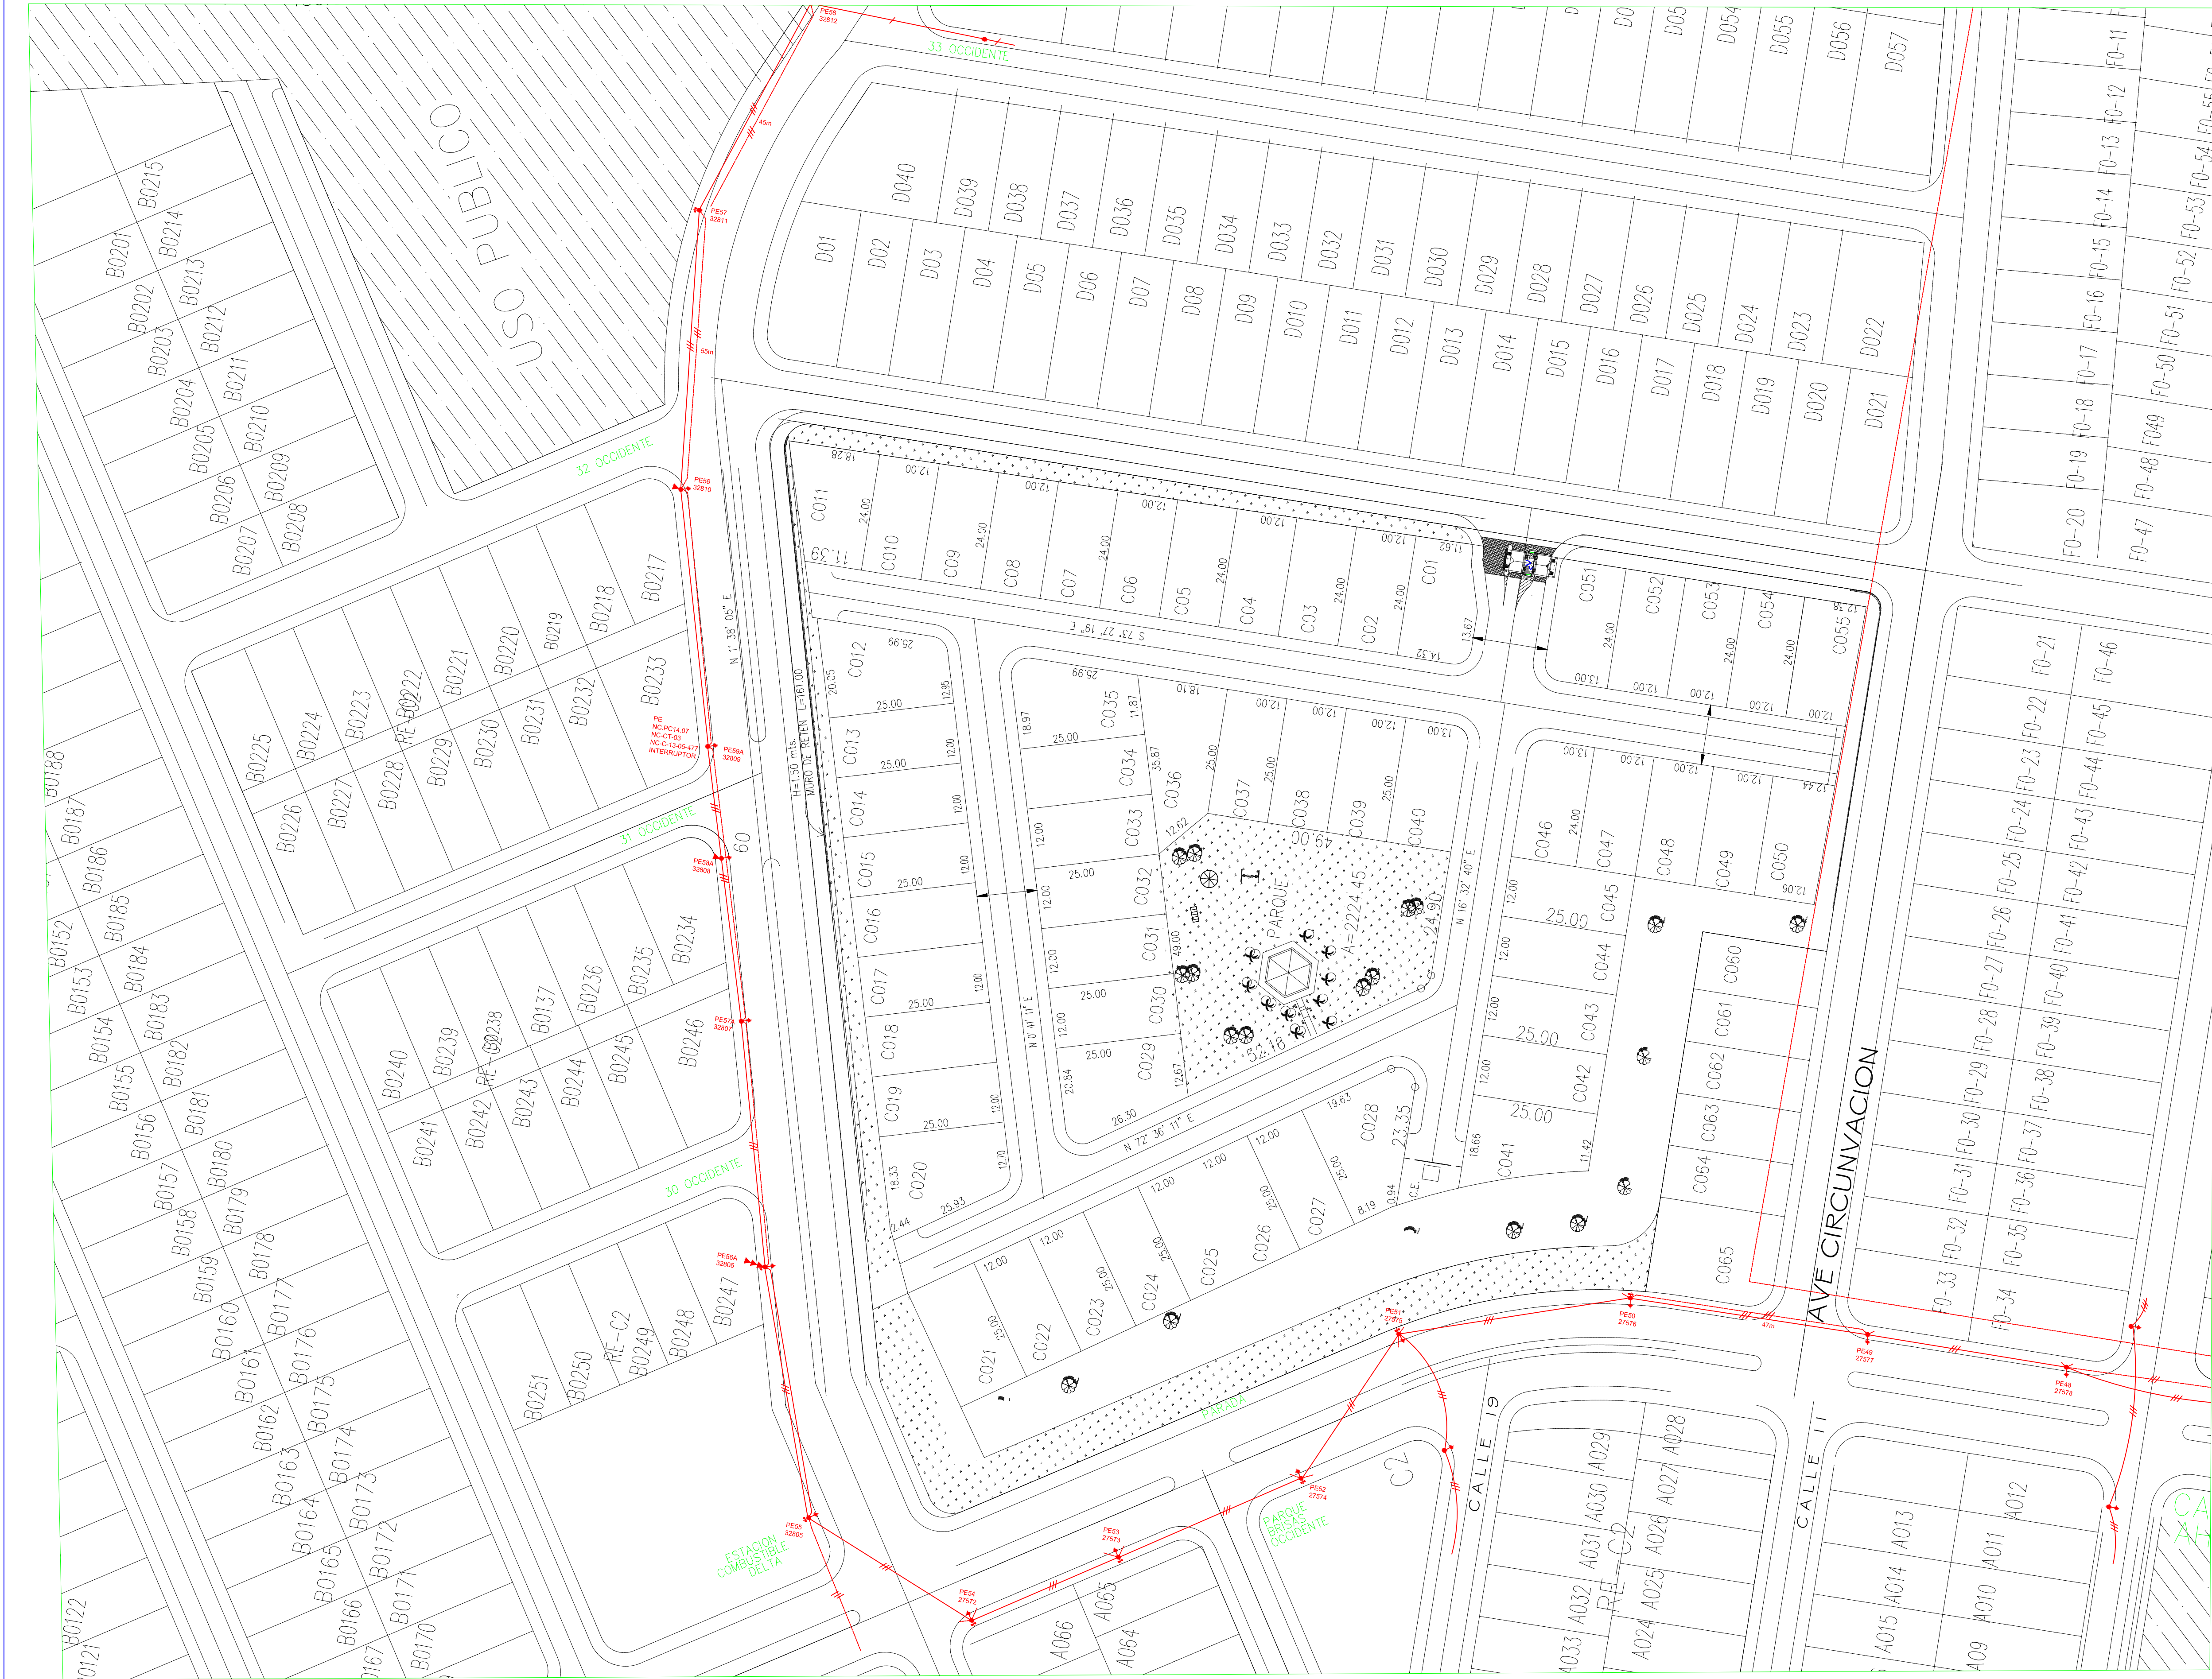

## LOCALIZACIÓN


ESC: S/E

### LEYENDA

- POSTE EXISTENTE
- POSTE NUEVO
- TRANSFORMADOR GABINETE TIPO PLATAFORMA M.T. NUEVO
- TRANSFORMADOR GABINETE TIPO PLATAFORMA M.T. EXISTENTE A MANTEN
- VIGADUCTO ELECT. M.T. NUEVO
- VIGADUCTO ELECT. M.T. EXISTENTE
- CAMARA ELECTRICA NUEVA
- CAMARA ELECTRICA EXISTENTE
- TRANSFORMADOR TIPO POSTE M.T. EXIST
- TRANSFORMADOR TIPO POSTE M.T. NUEVO
- LINEA MT TRIF. AEREA NUEVO
- LINEA MT TRIF. A MANTENER
- LINEA SEC. ABIERTO A MANTENER
- LINEA MT TRIF. AEREA A MANTENER
- LINEA MT TRIF. AEREA NUEVO
- RETENIDA NUEVO
- RETENIDA EXISTENTE
- LINEA 115 KV TRIF. AEREA
- ALUMBRADO PÚBLICO EXISTENTE
- ALUMBRADO PÚBLICO NUEVO

CONCEDENTE: <b>GREEN CITY DEVELOPMENT, S.A.</b>		DISEÑO: DIBUJO: REVISADO: APROBADO:		REVISIONES		APROBADO POR:		PROYECTO: EXTENSION DE LINEA - PANAMA NORTE CORREGIMIENTO: JUAN DIAZ, RUFINA ALFARO, ERNESTO CORDOBA CAMPOS		ESCALA: FECHA: JULIO/2019 HOJA: 7 / 19	
--	--	--	--	------------	--	---------------	--	---	--	--	--



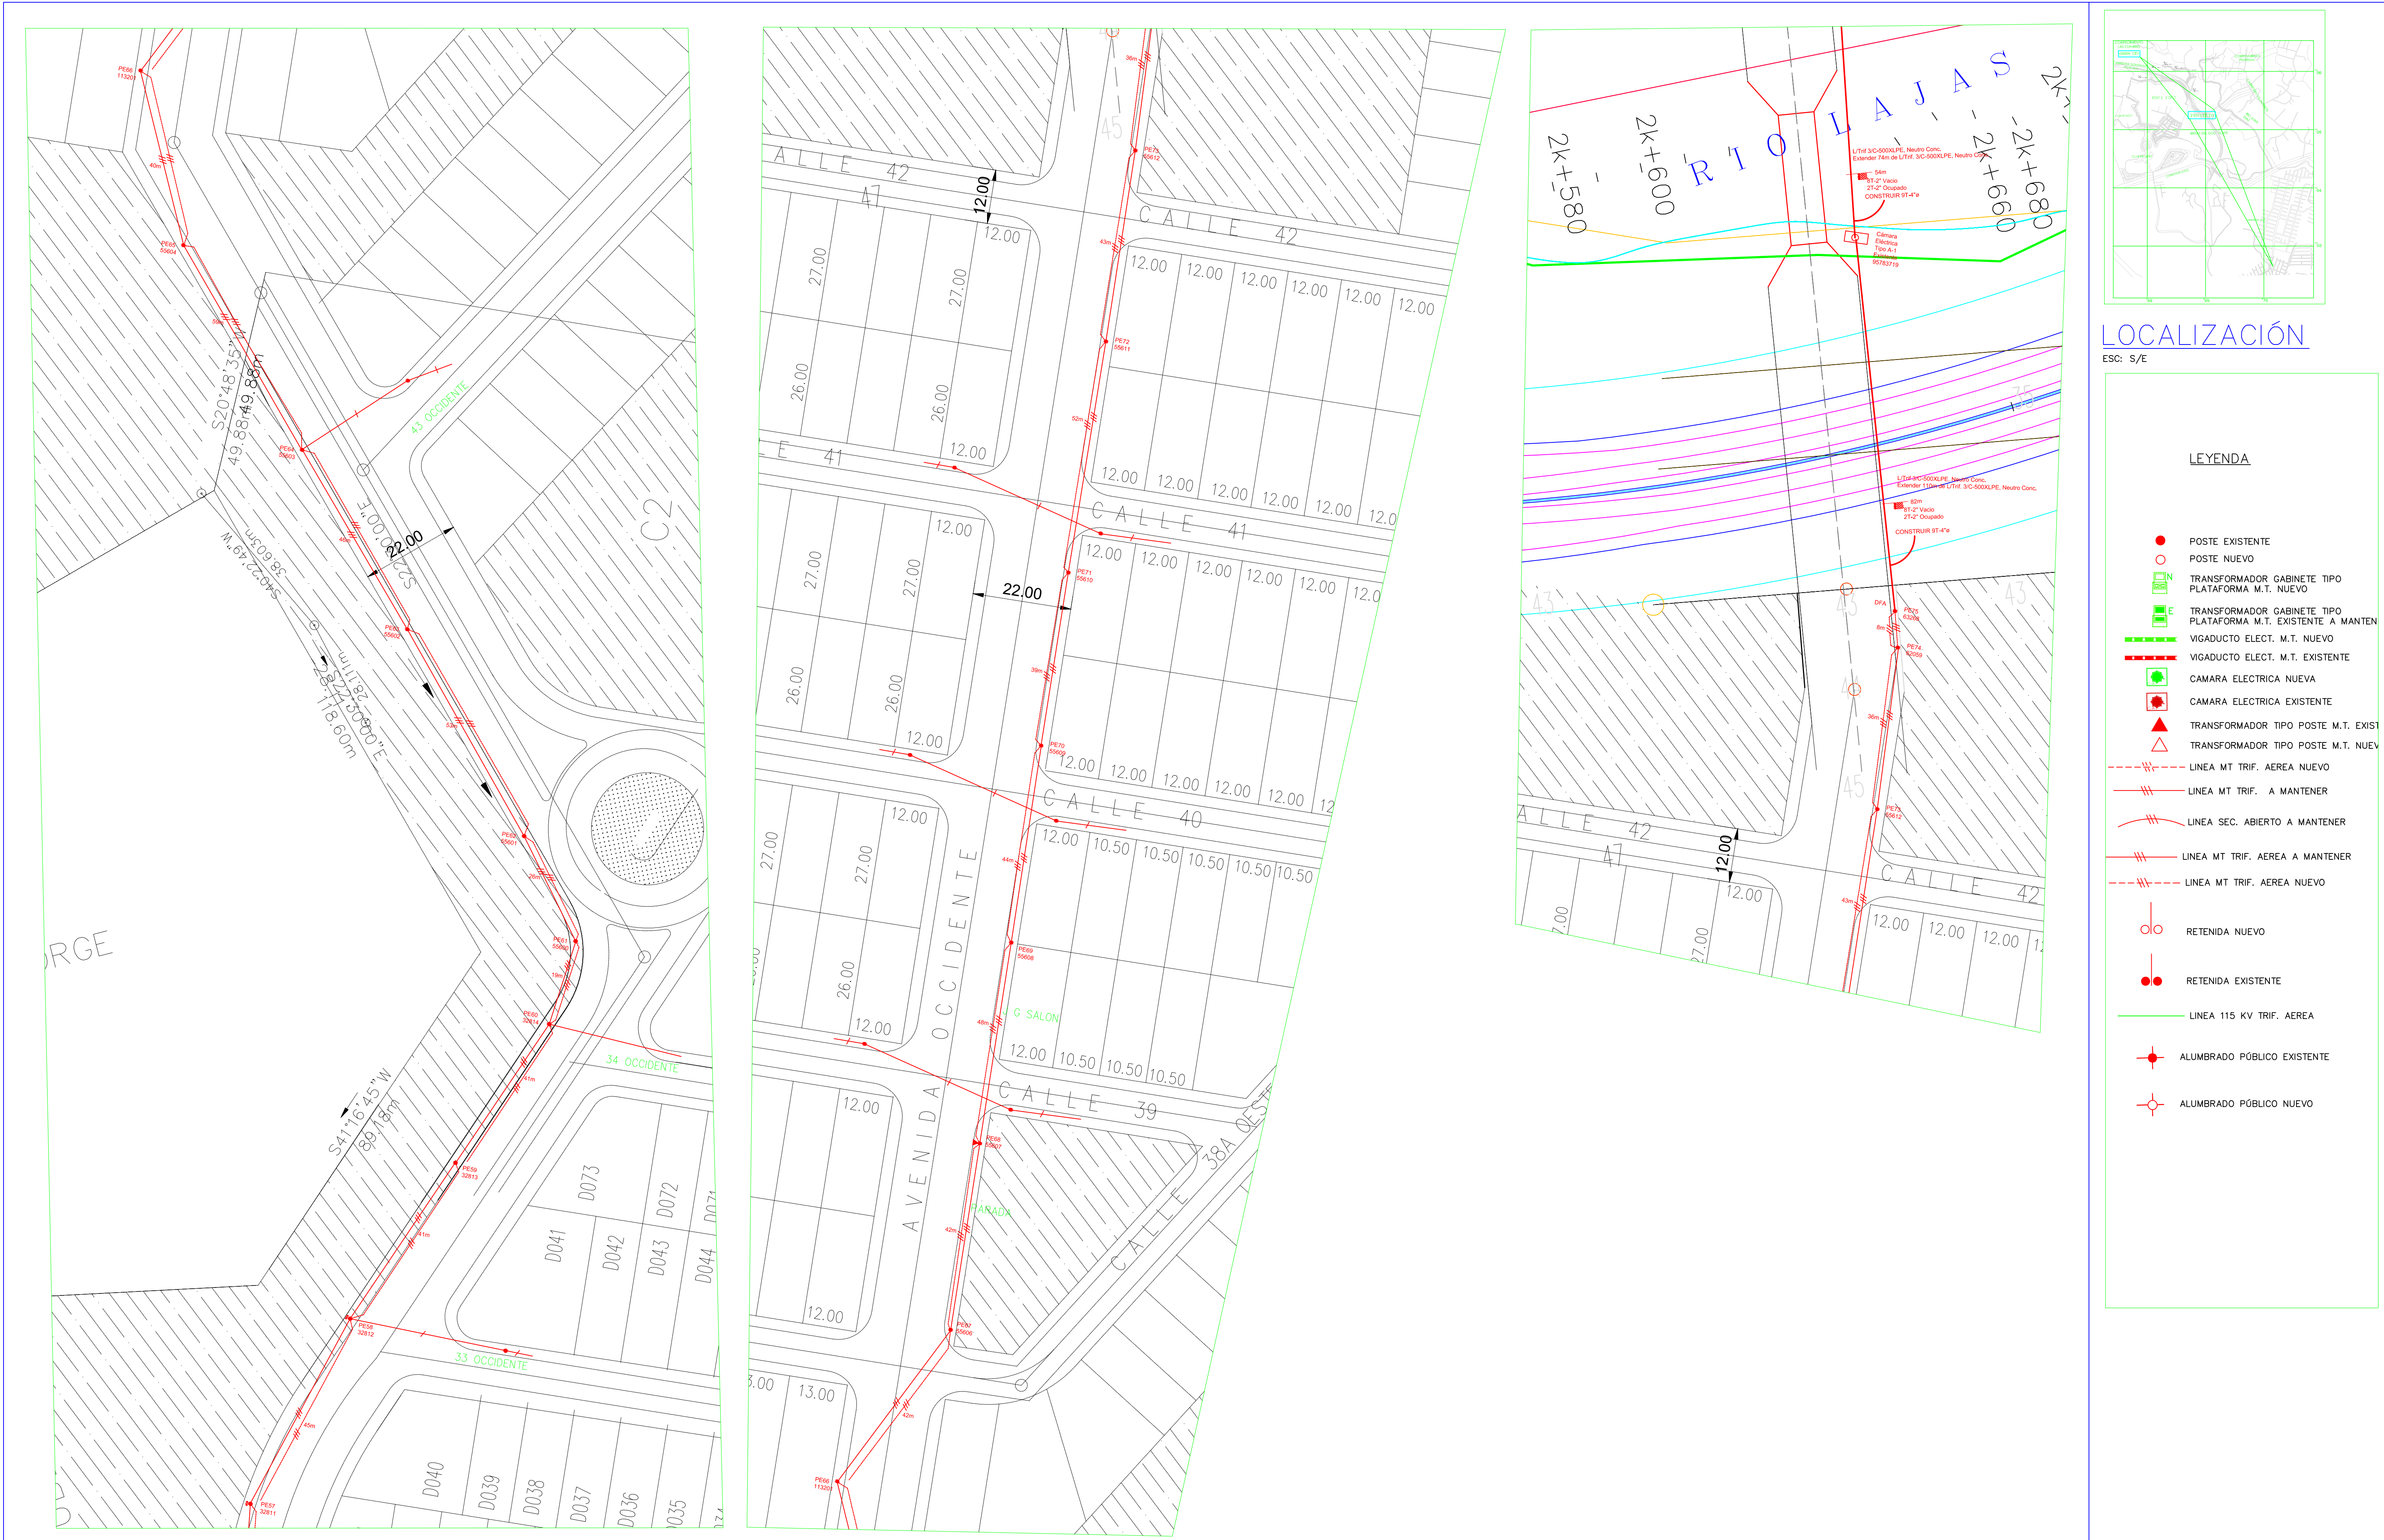

CONCEDENTE: <b>GREEN CITY DEVELOPMENT, S.A.</b>		DISEÑO: DIBUJO: REVISADO: APROBADO:		REVISIONES		APROBADO POR:		PROYECTO: EXTENSIÓN DE LÍNEA - PANAMÁ NORTE CORREGIMIENTO: JUAN DÍAZ, RUFINA ALFARO, ERNESTO CORDOBA CAMPOS		ESCALA: FECHA: JULIO./2019 HOJA: 8 / 19	
--	--	--	--	------------	--	---------------	--	---	--	---	--