
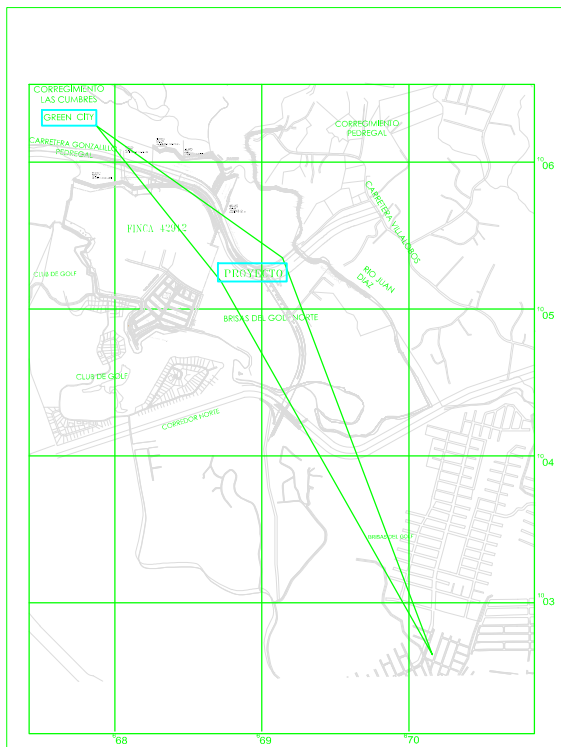


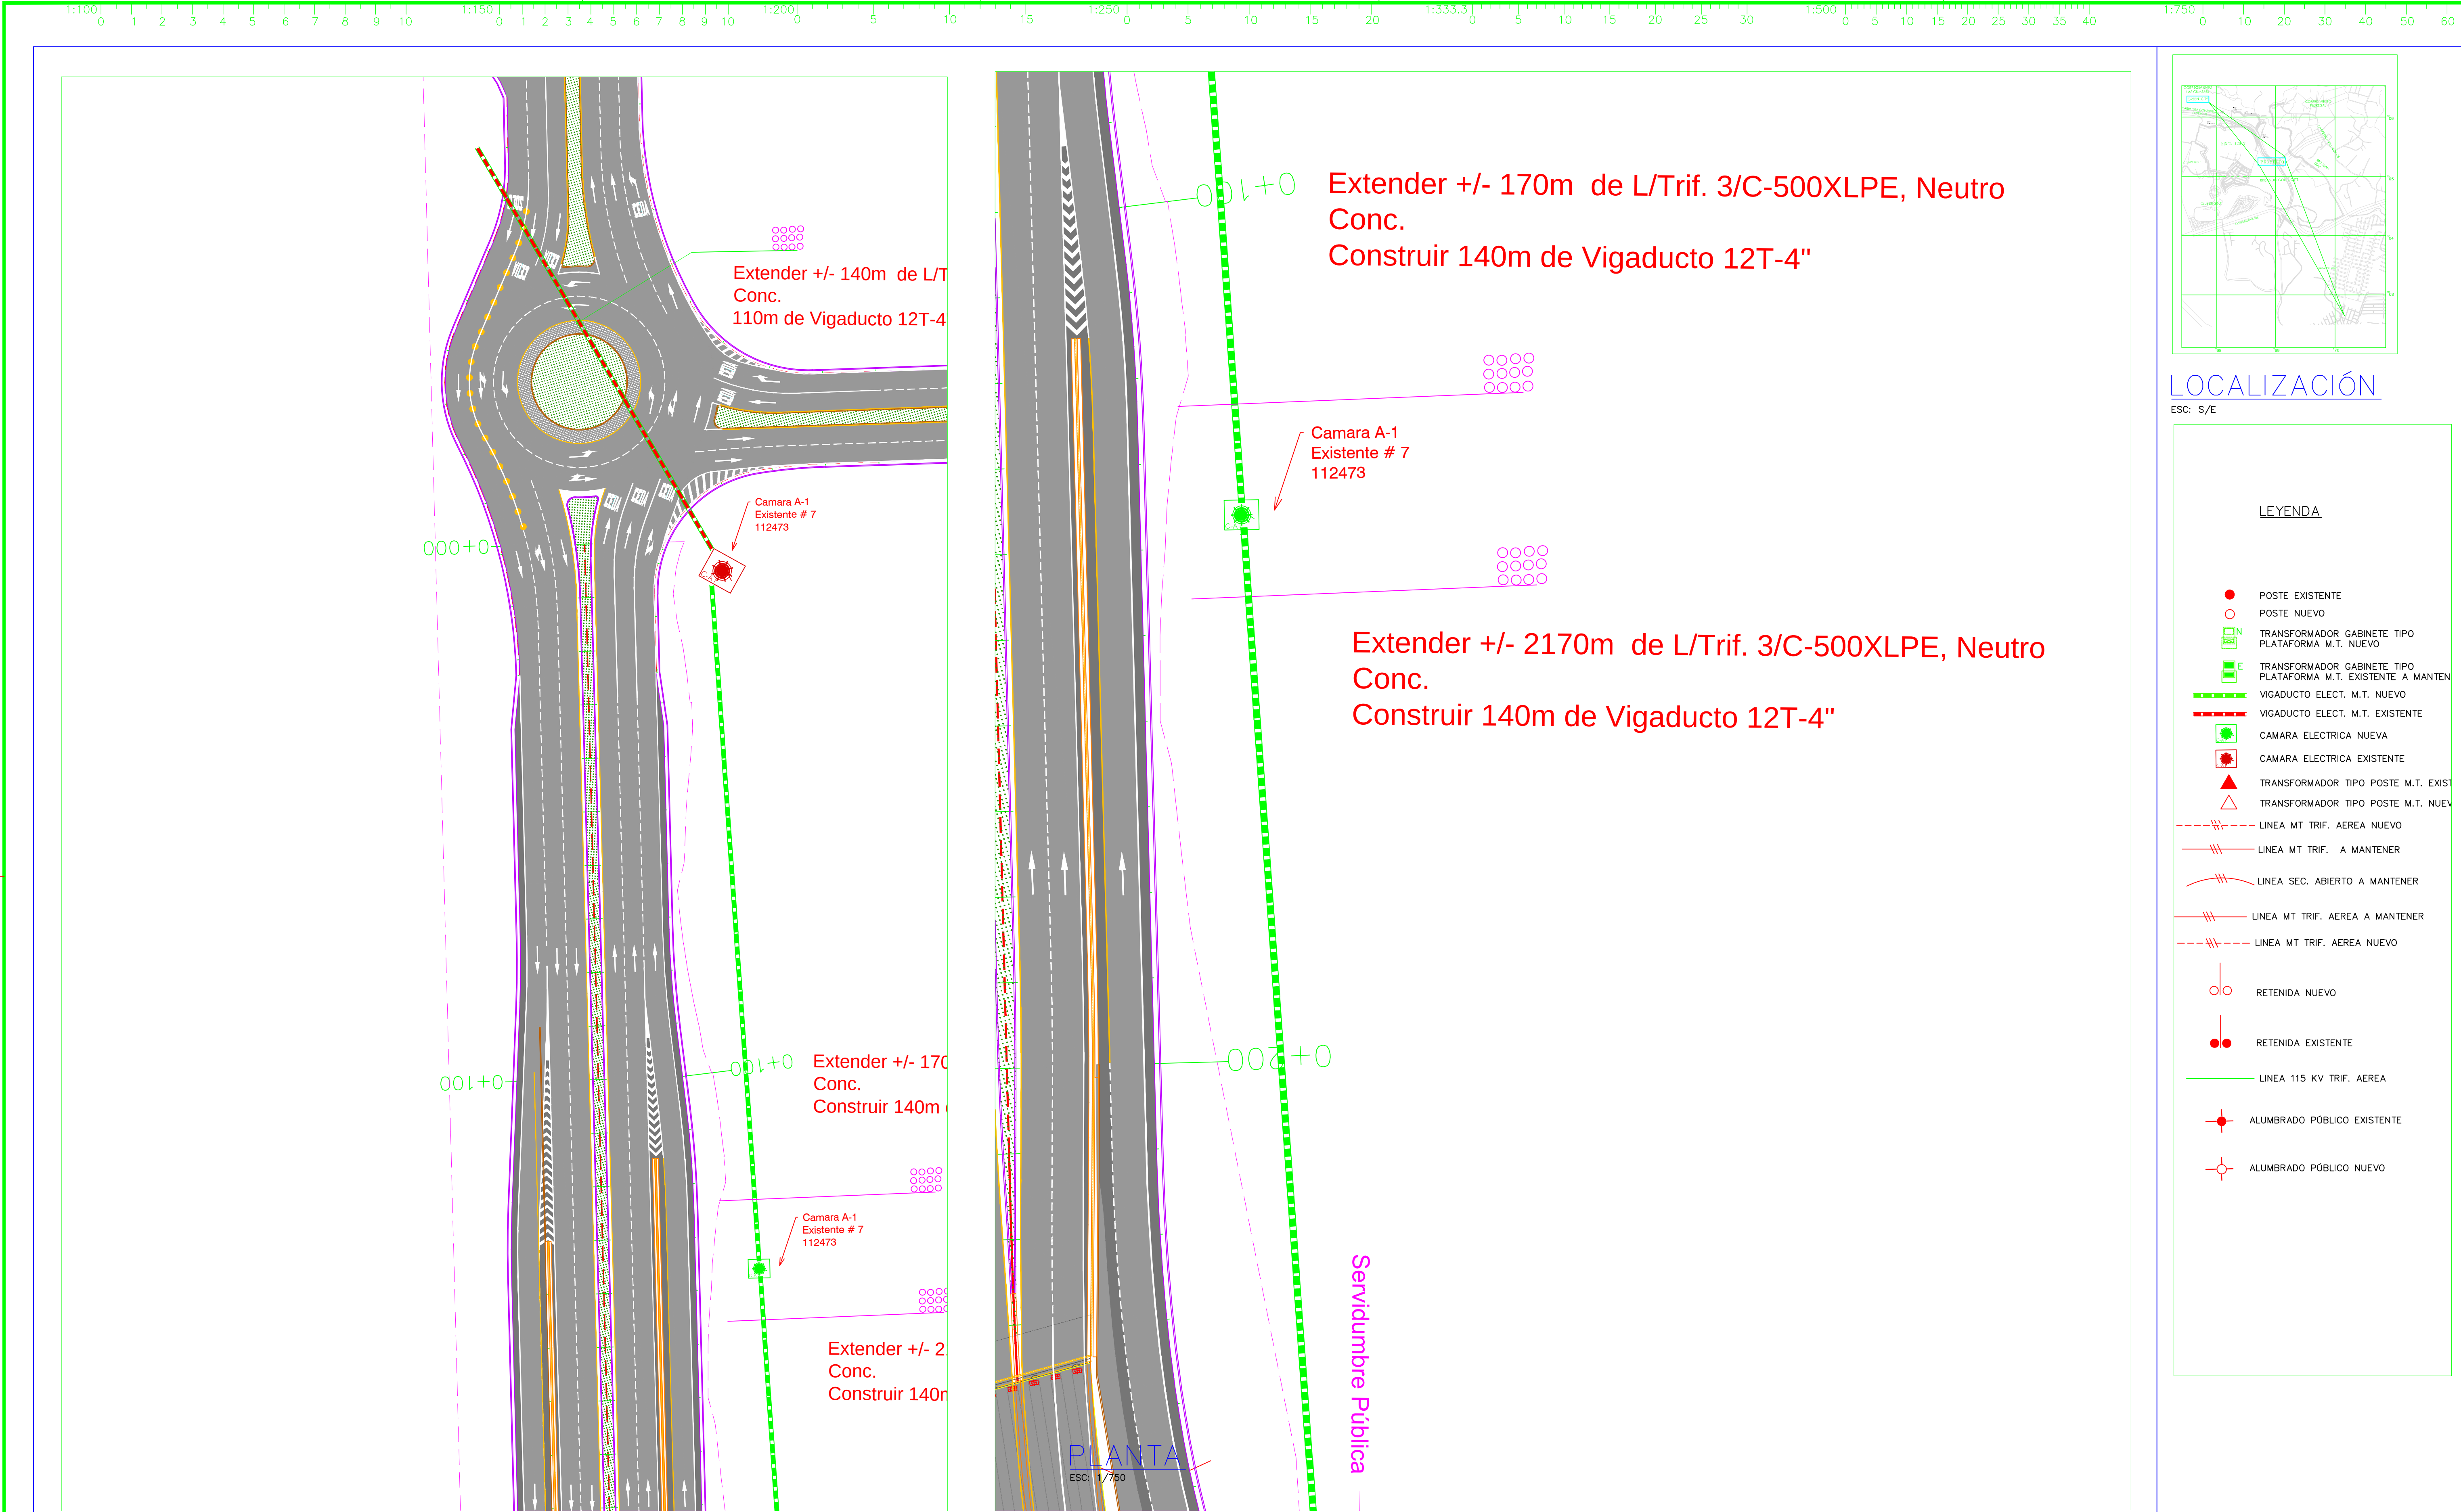

LOCALIZACIÓN

ESC: S/E

LEYENDA



- POSTE EXISTENTE
- POSTE NUEVO
- TRANSFORMADOR GABINETE TIPO PLATAFORMA M.T. NUEVO
- TRANSFORMADOR GABINETE TIPO PLATAFORMA M.T. EXISTENTE A MANTEN
- VIGADUCTO ELECT. M.T. NUEVO
- VIGADUCTO ELECT. M.T. EXISTENTE
- CAMARA ELECTRICA NUEVA
- CAMARA ELECTRICA EXISTENTE
- TRANSFORMADOR TIPO POSTE M.T. EXIST
- TRANSFORMADOR TIPO POSTE M.T. NUEVO
- LINEA MT TRIF. AEREA NUEVO
- LINEA MT TRIF. A MANTENER
- LINEA SEC. ABIERTO A MANTENER
- LINEA MT TRIF. AEREA A MANTENER
- LINEA MT TRIF. AEREA NUEVO
- RETENIDA NUEVO
- RETENIDA EXISTENTE
- LINEA 115 KV TRIF. AEREA
- ALUMBRADO PÚBLICO EXISTENTE
- ALUMBRADO PÚBLICO NUEVO

CONCEDENTE:
GREEN CITY DEVELOPMENT, S.A.


DISEÑO:	REVISIONES	APROBADO POR:
DIBUJO:		
REVISADO:		
APROBADO:		

PROYECTO: EXTENSIÓN DE LÍNEA - PANAMÁ NORTE
CORREGIMIENTO: JUAN DÍAZ, RUFINA ALFARO,
ERNESTO CORDOBA CAMPOS

ESCALA: 1:750
FECHA: JULIO./2019
HOJA: 14 / 19

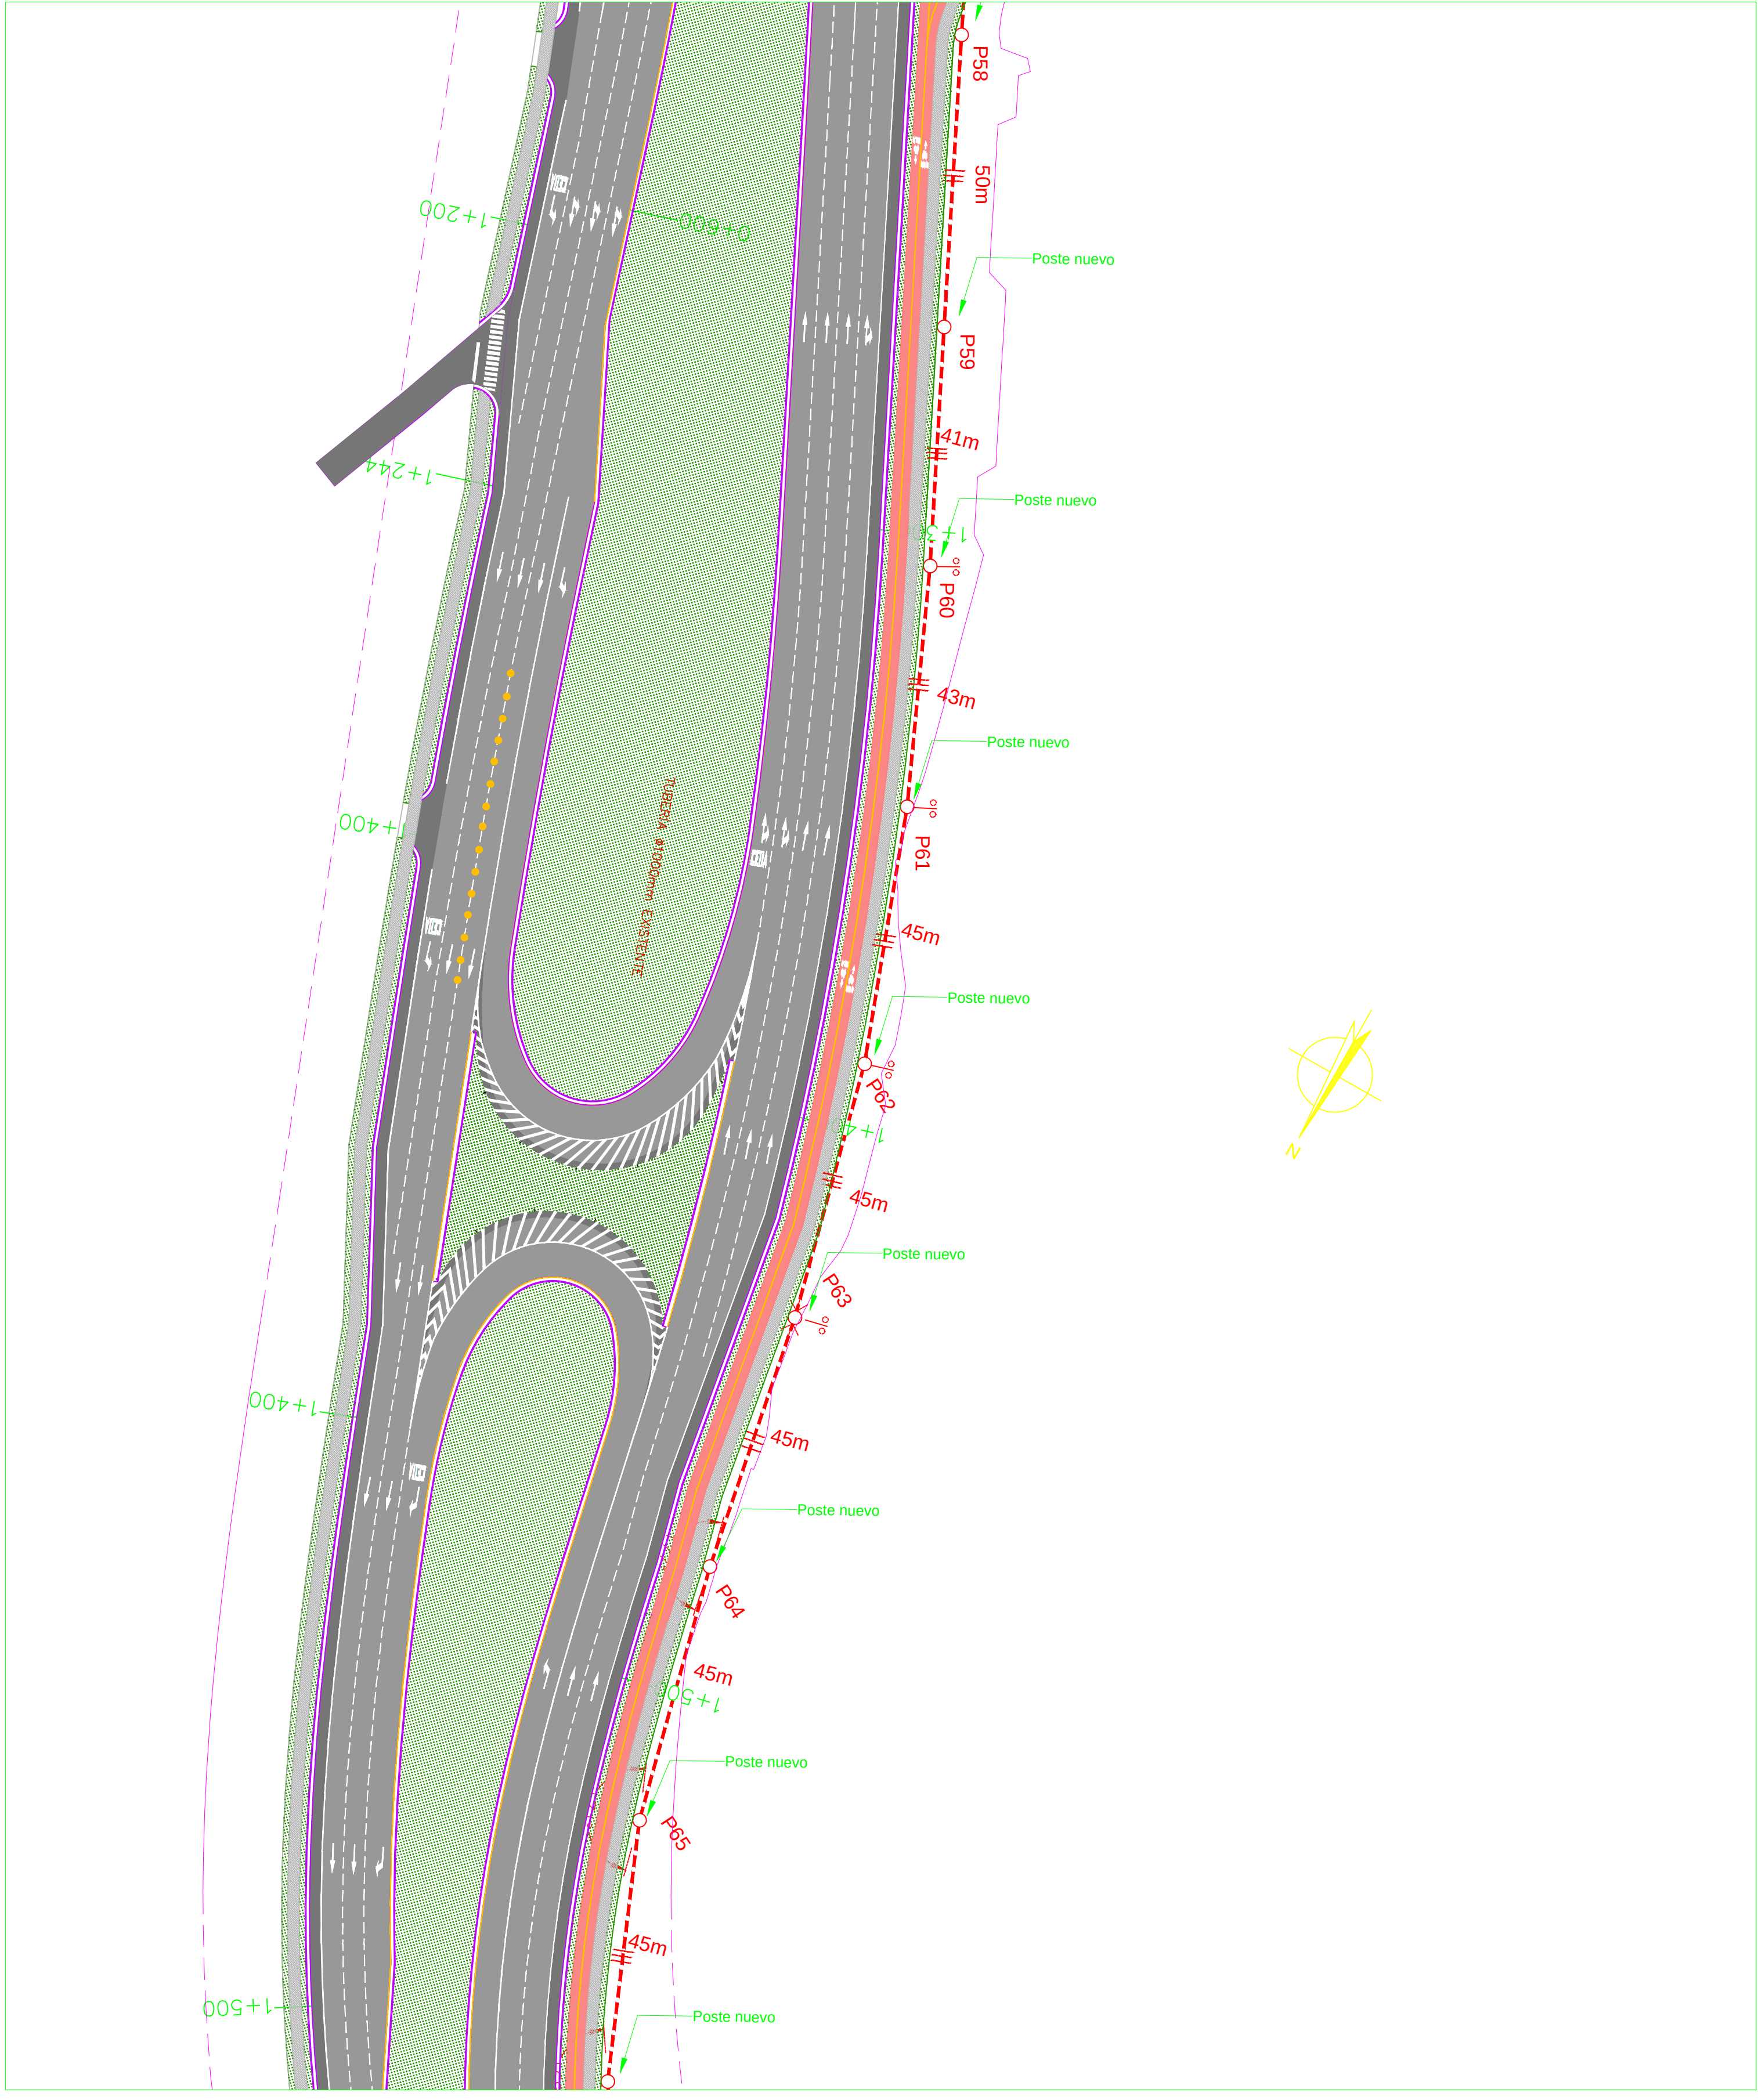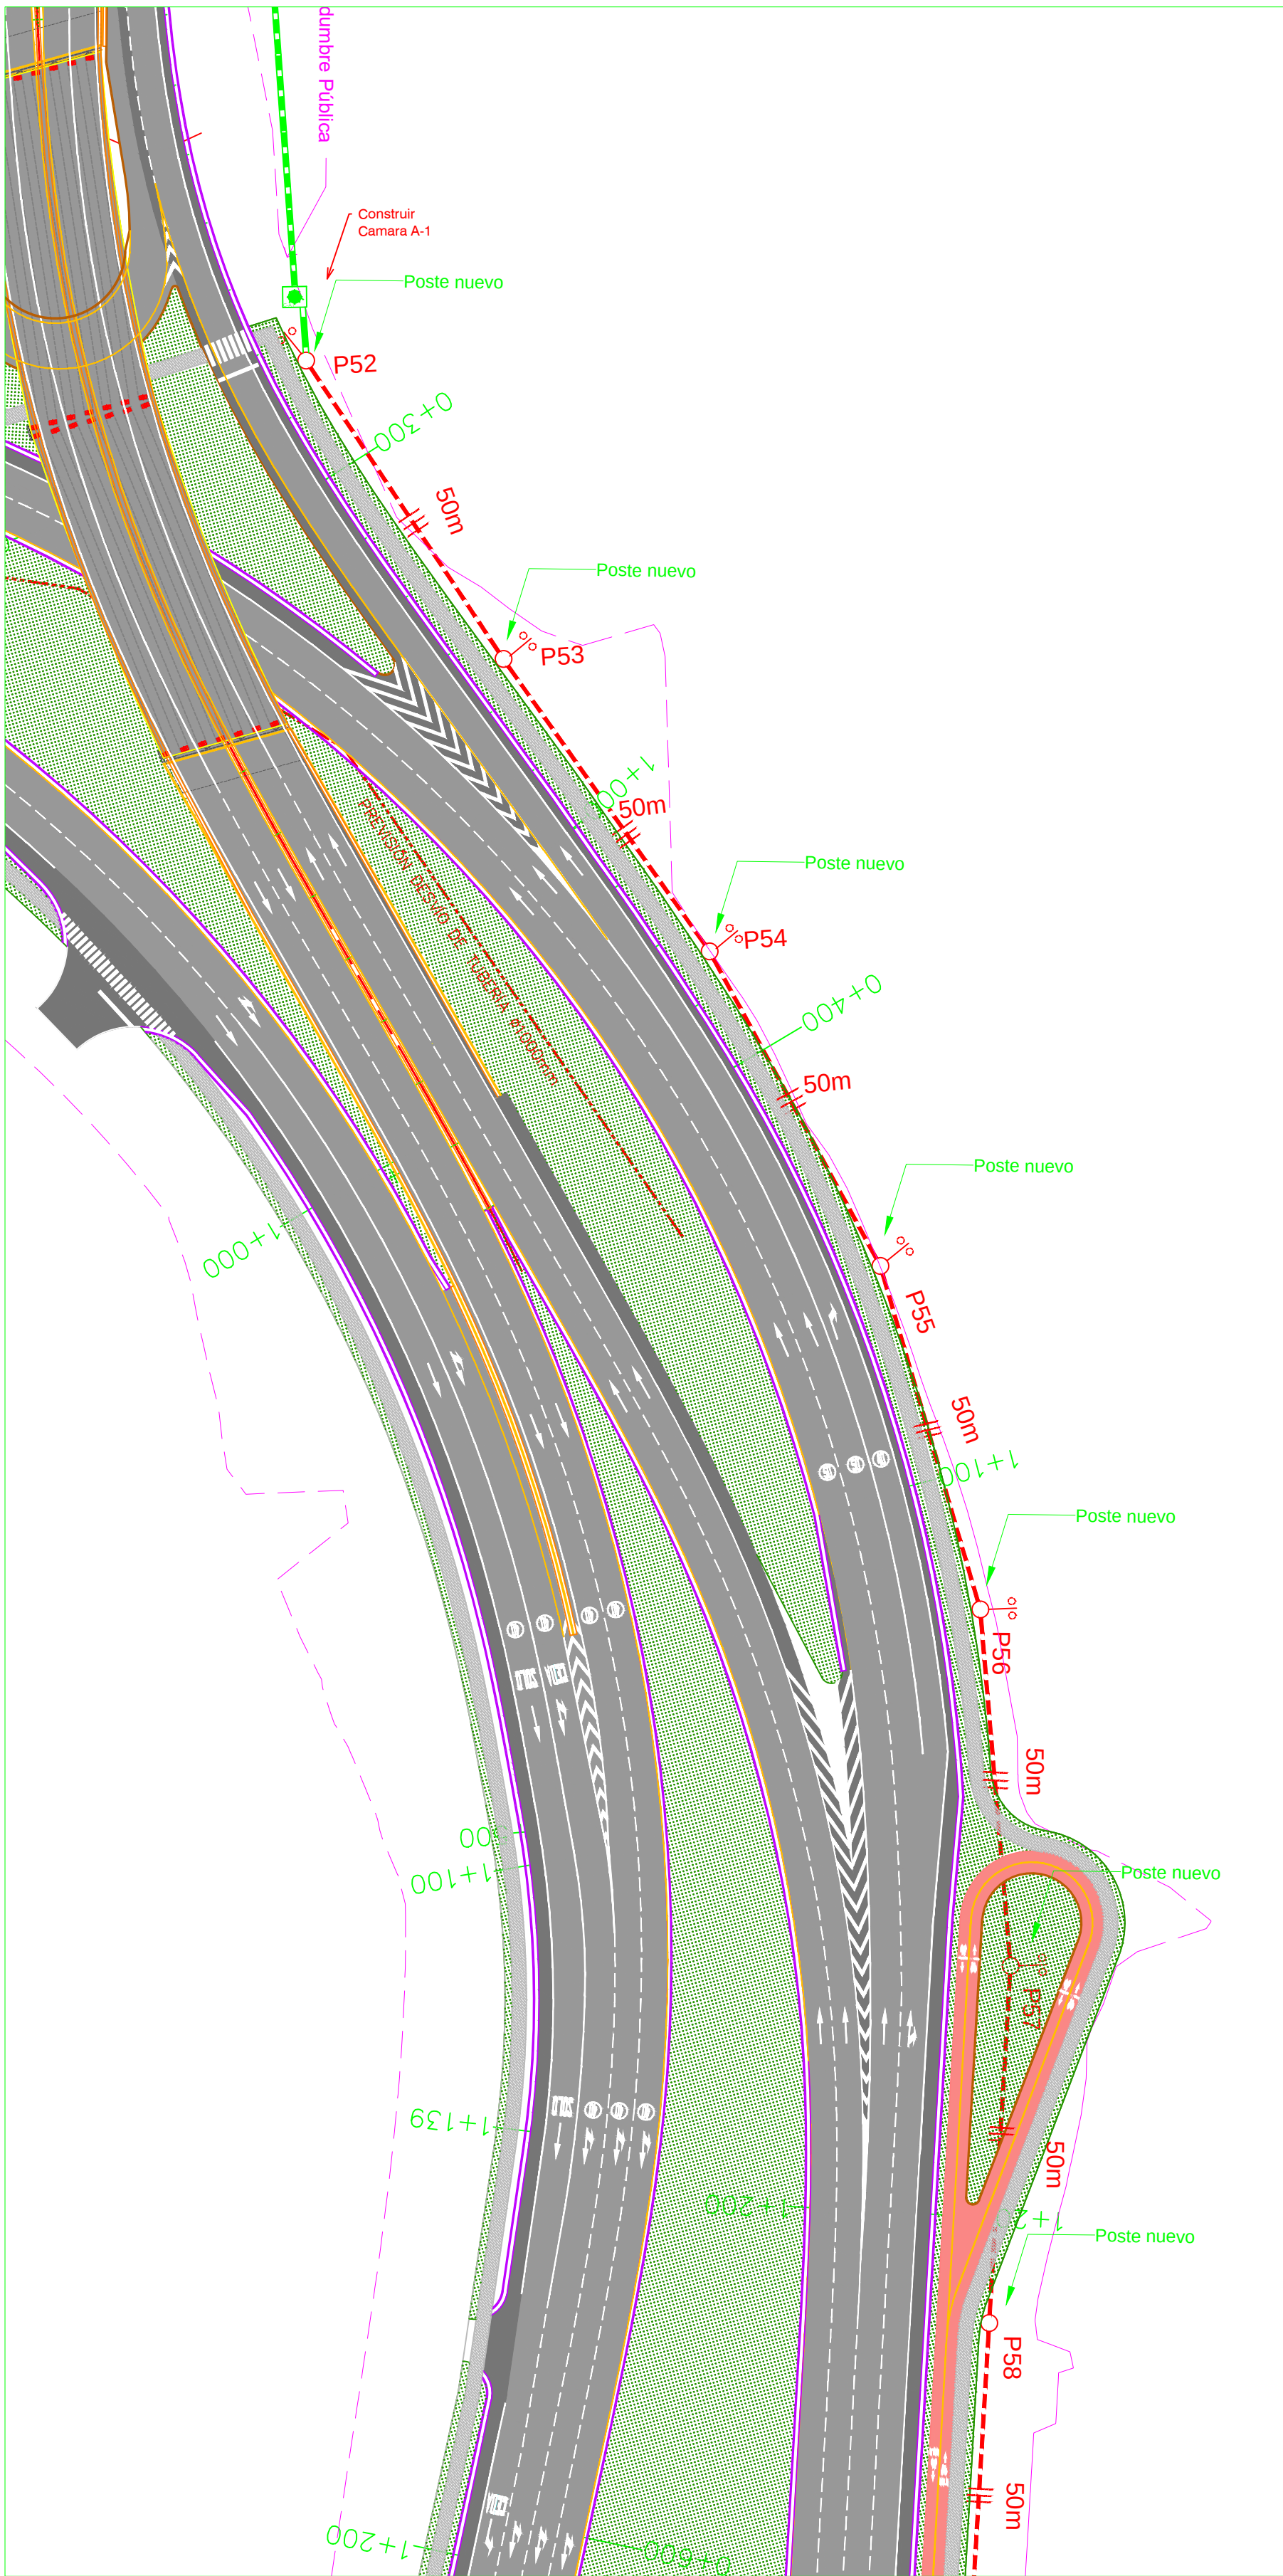

PLANTA
ESC: 1/750

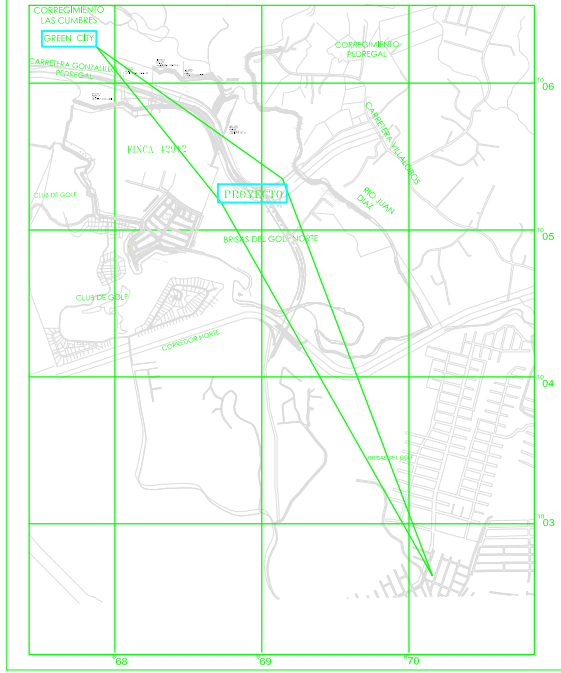

LOCALIZACIÓN

ESC: S/E


LEYENDA

- POSTE EXISTENTE
- POSTE NUEVO
- TRANSFORMADOR GABINETE TIPO PLATAFORMA M.T. NUEVO
- TRANSFORMADOR GABINETE TIPO PLATAFORMA M.T. EXISTENTE A MANTEN
- VIGADUCTO ELECT. M.T. NUEVO
- VIGADUCTO ELECT. M.T. EXISTENTE
- CAMARA ELECTRICA NUEVA
- CAMARA ELECTRICA EXISTENTE
- TRANSFORMADOR TIPO POSTE M.T. EXIST
- TRANSFORMADOR TIPO POSTE M.T. NUEVO
- LINEA MT TRIF. AEREA NUEVO
- LINEA MT TRIF. A MANTENER
- LINEA SEC. ABIERTO A MANTENER
- LINEA MT TRIF. AEREA A MANTENER
- LINEA MT TRIF. AEREA NUEVO
- RETENIDA NUEVO
- RETENIDA EXISTENTE
- LINEA 115 KV TRIF. AEREA
- ALUMBRADO PÚBLICO EXISTENTE
- ALUMBRADO PÚBLICO NUEVO

CONCEDENTE:

GREEN CITY DEVELOPMENT, S.A.

PRESENTADO POR:

 

DISEÑO:

DIBUJO:

REVISADO:

APROBADO:

REVISIONES

APROBADO POR:

PROYECTO: EXTENSIÓN DE LÍNEA PANAMÁ NORTE

CORREGIMIENTO: JUAN DÍAZ, RUFINA ALFARO,
ERNESTO CORDOBA CAMPOS

ESCALA:




1:750

FECHA:

JULIO/2019

HOJA:

16 / 19

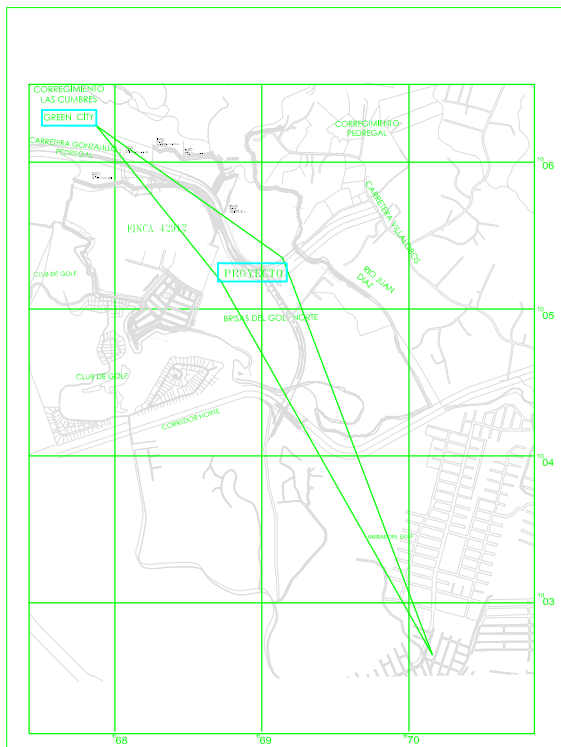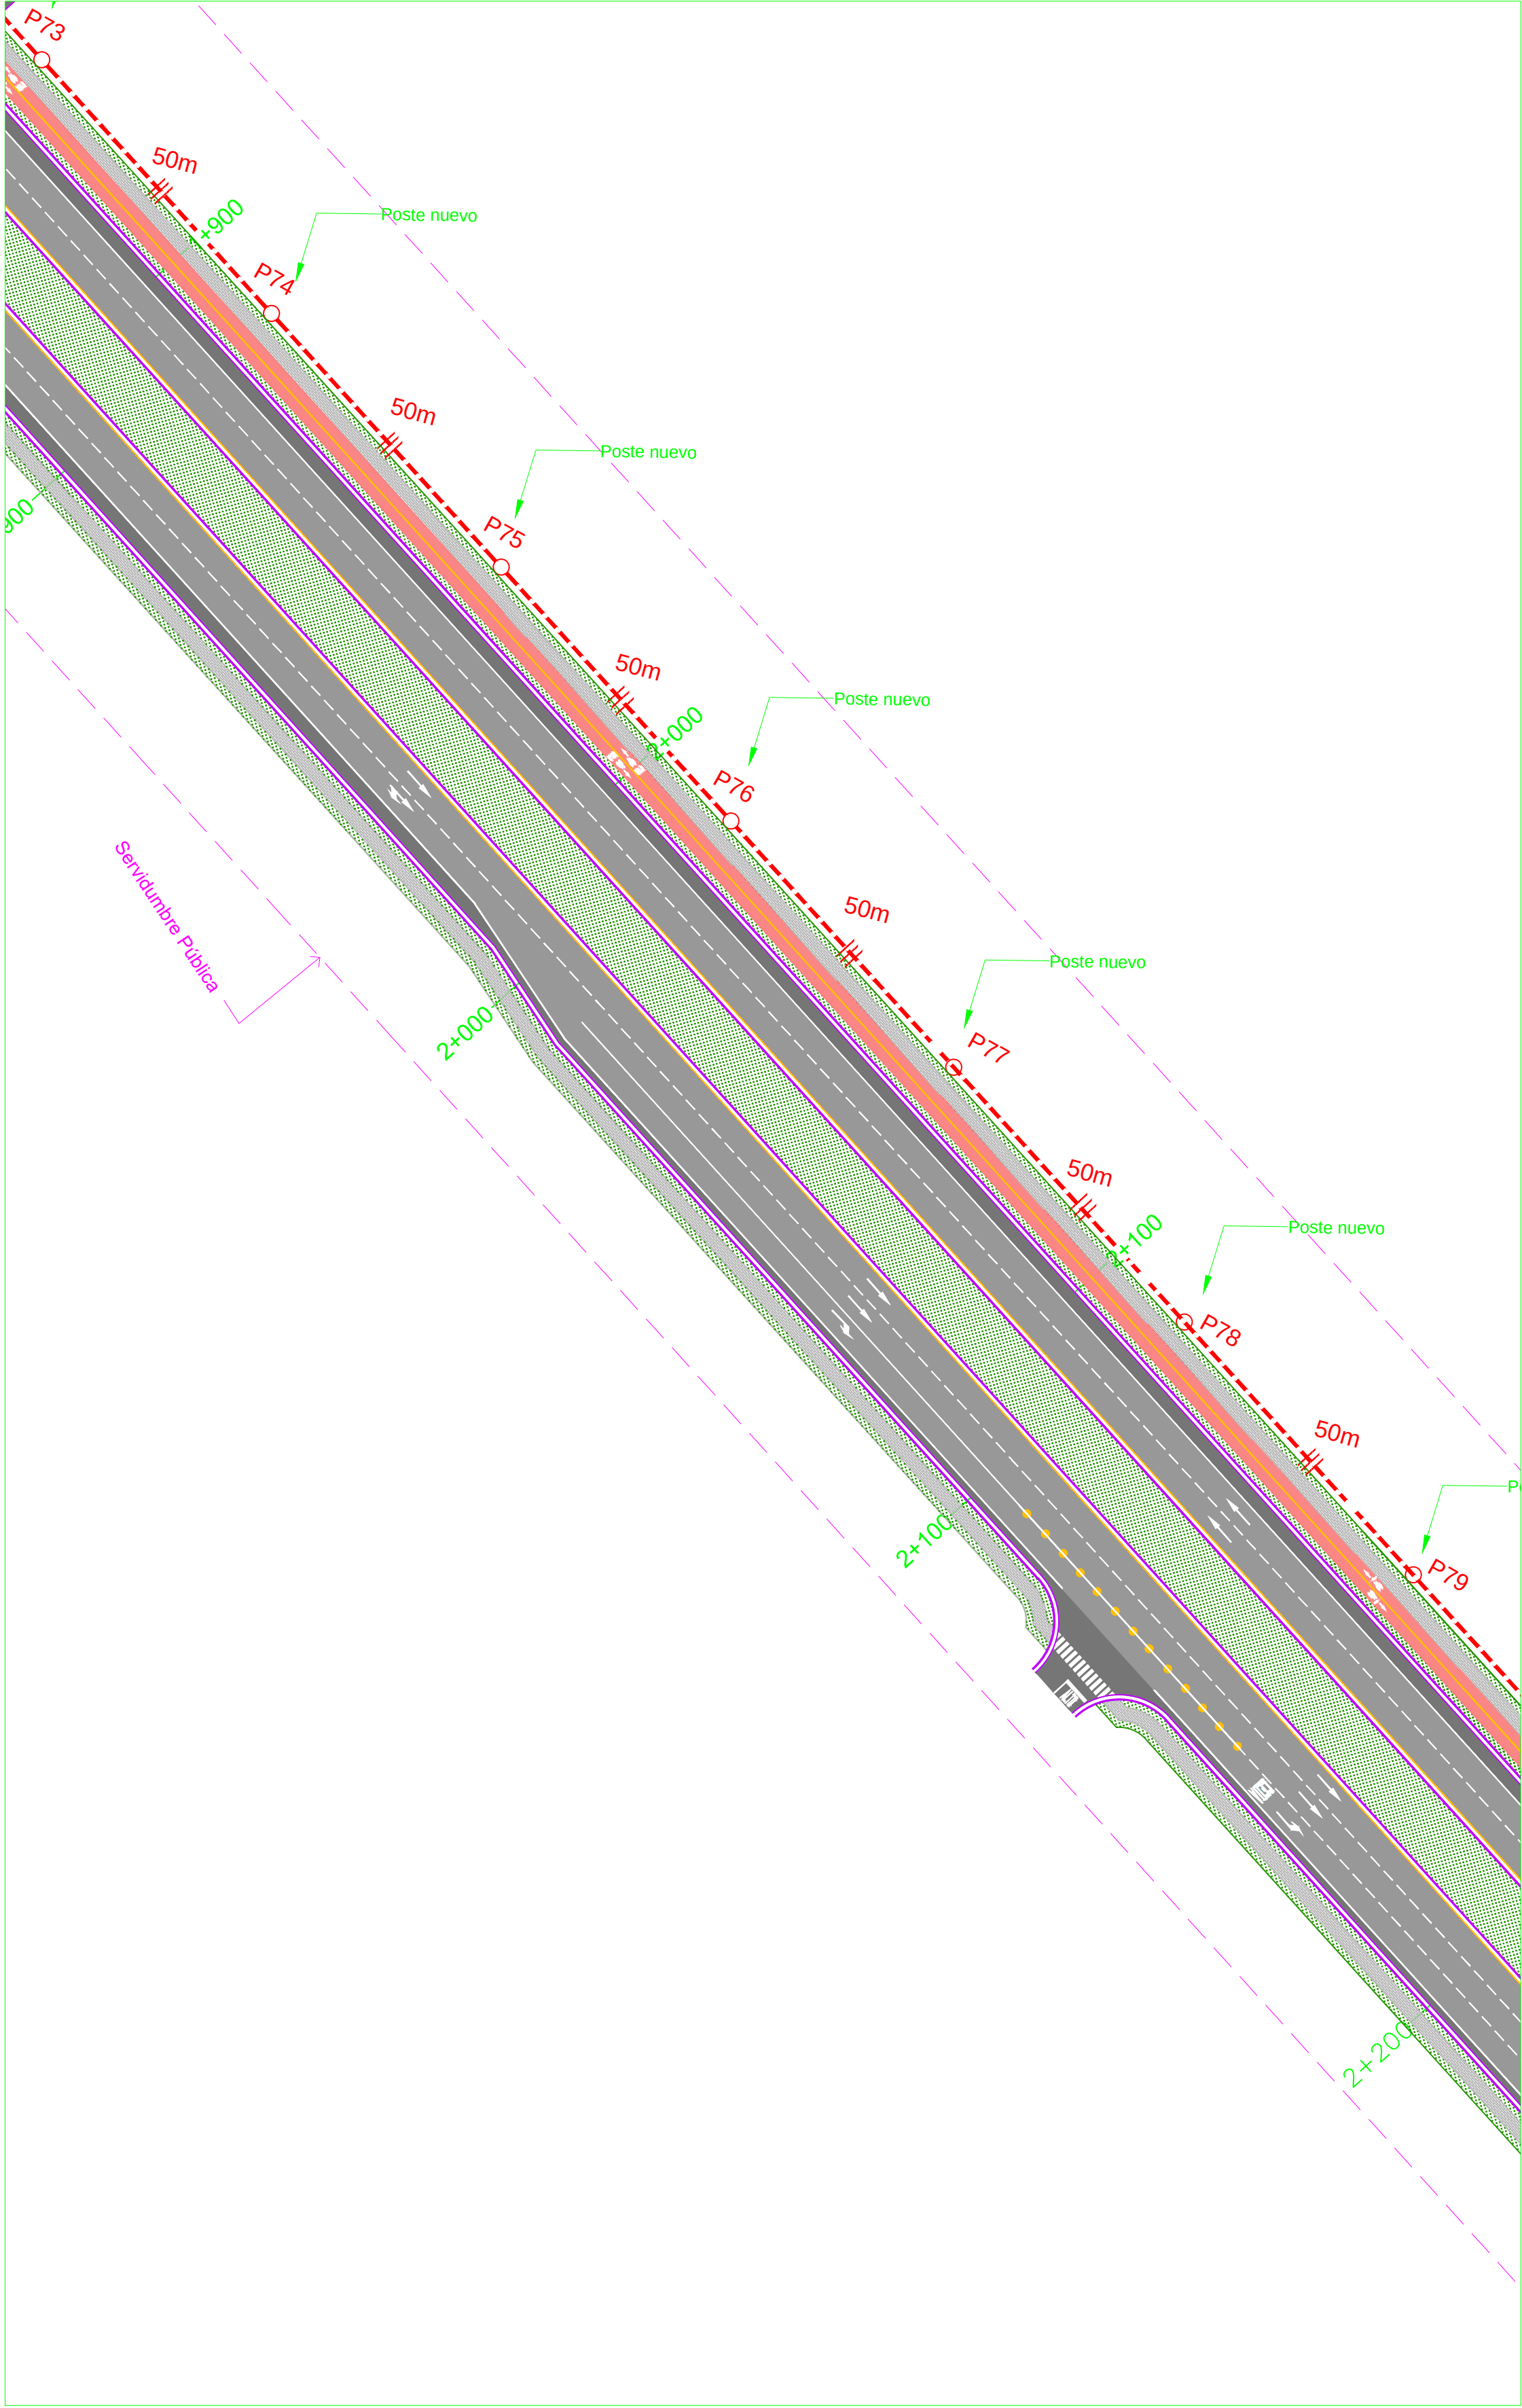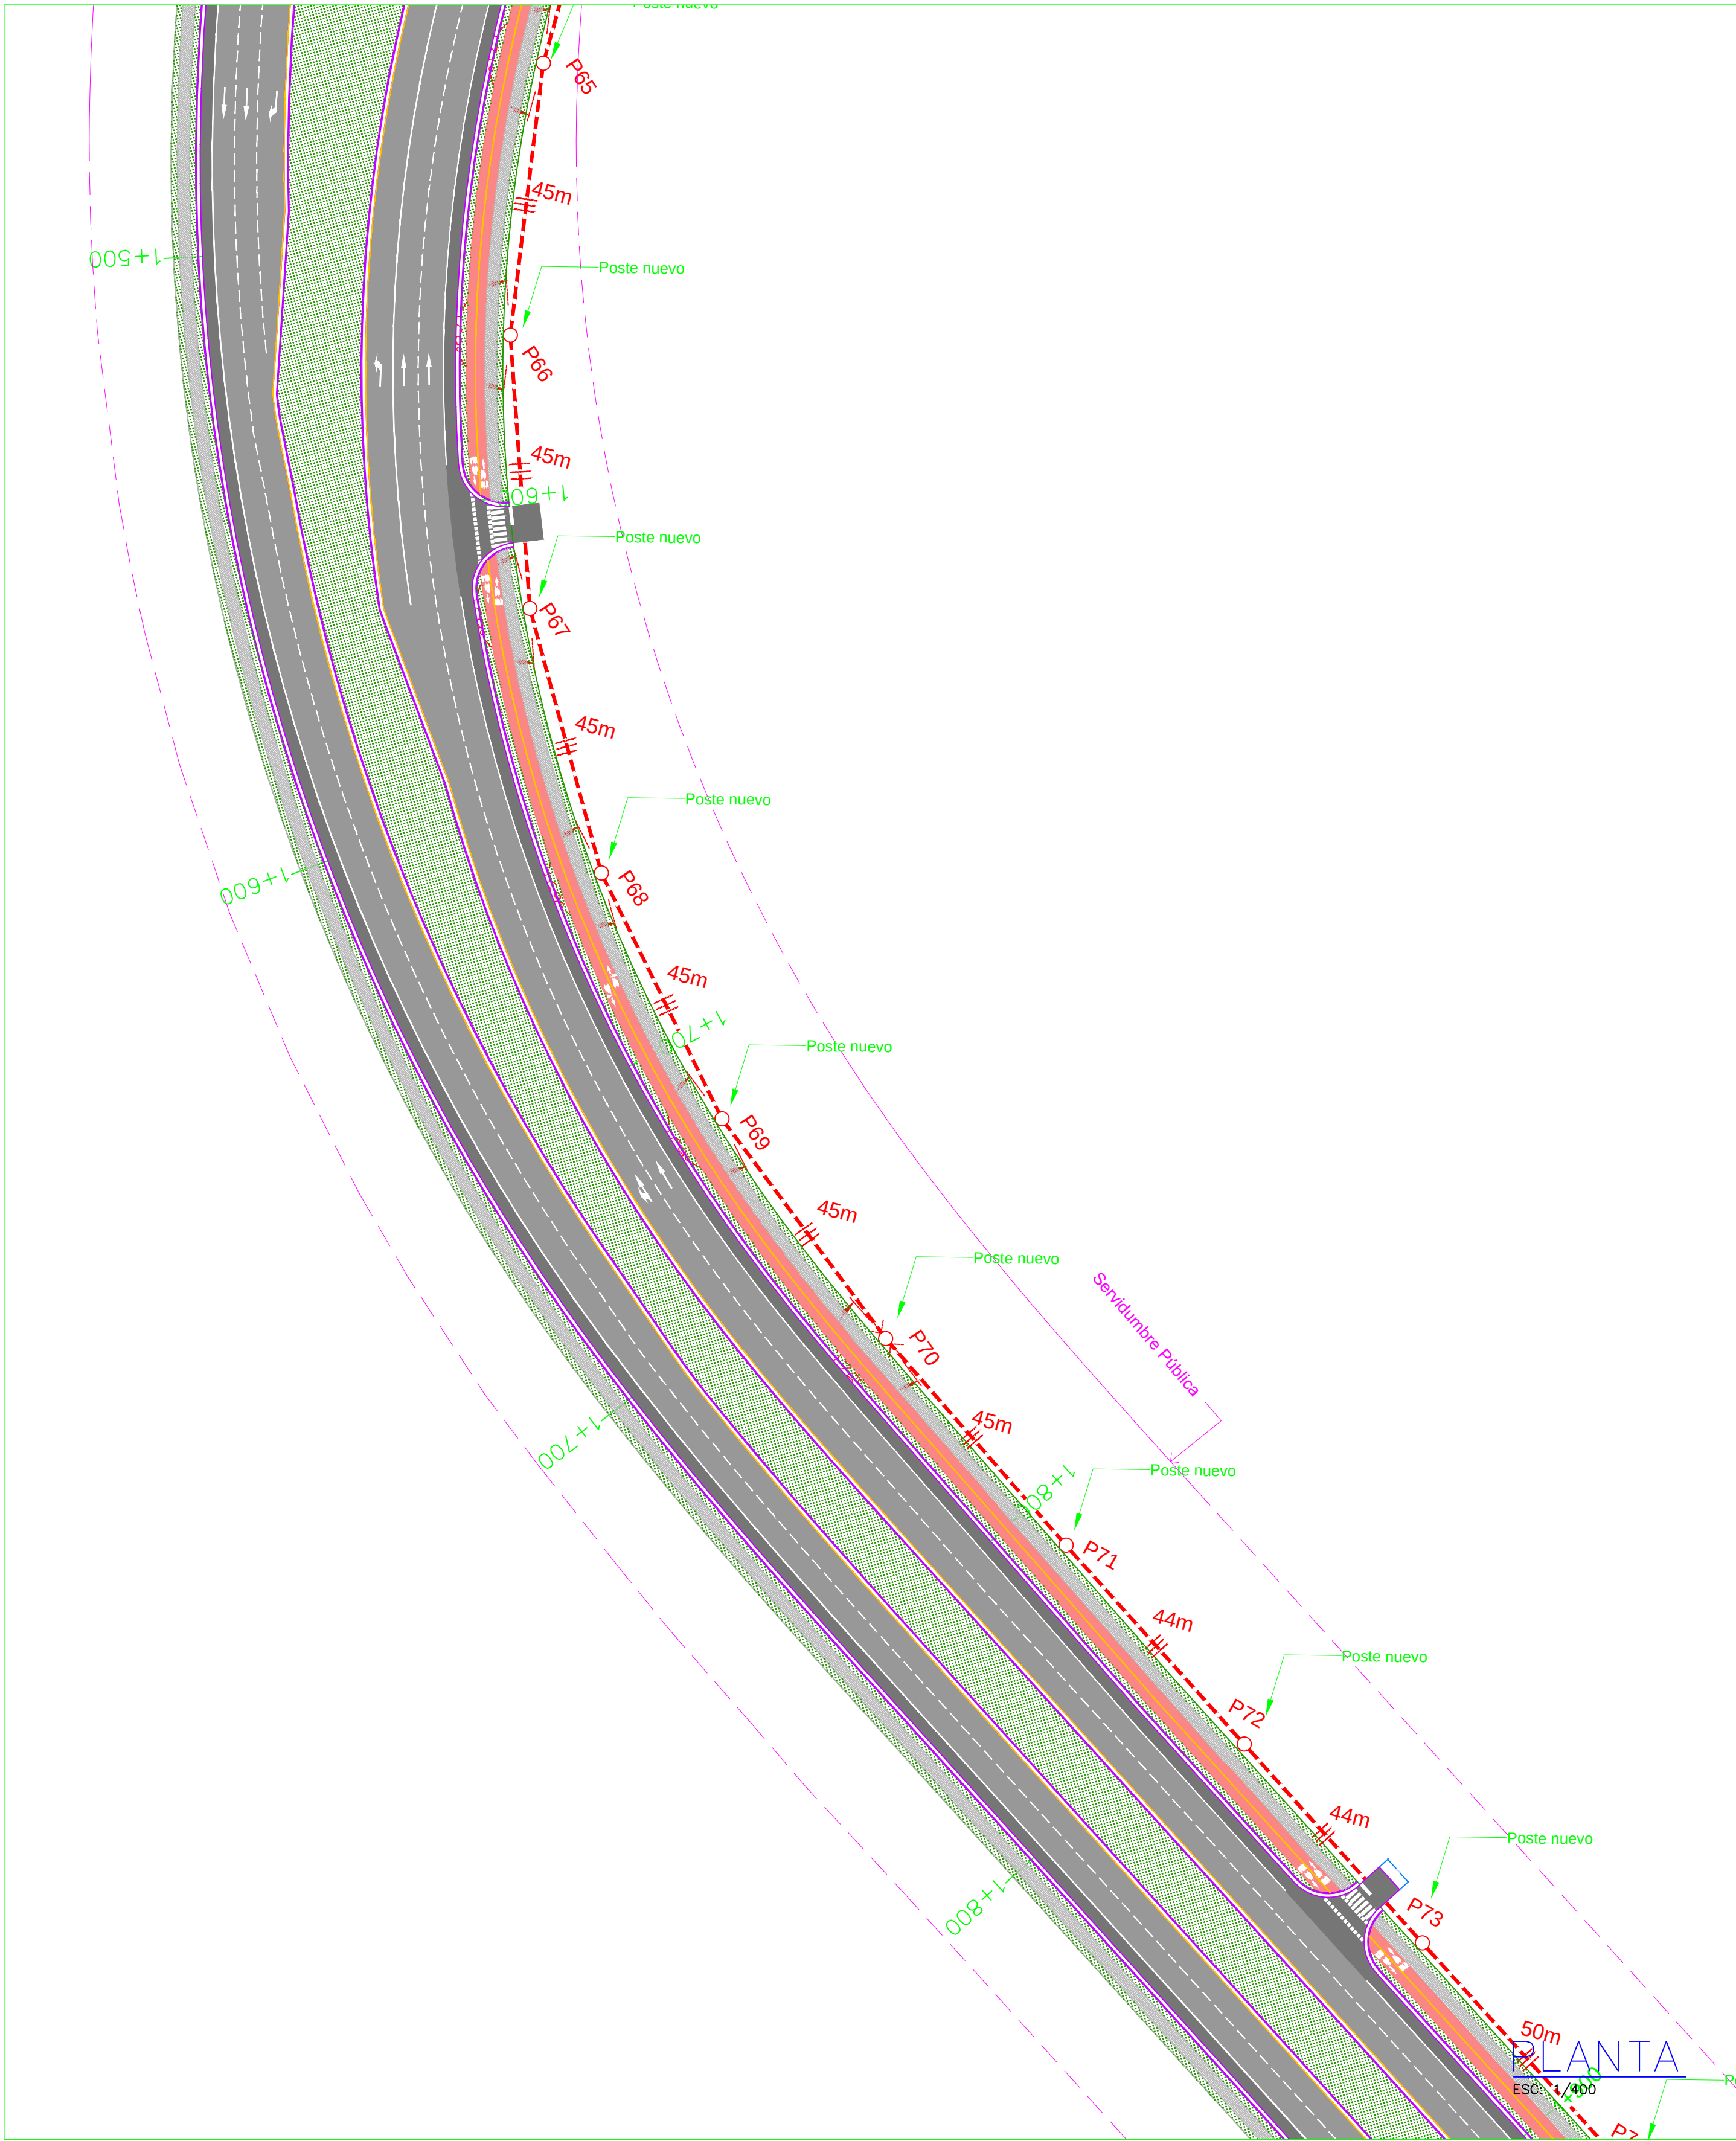

LOCALIZACIÓN

ESC: S/E


LEYENDA

- POSTE EXISTENTE
- POSTE NUEVO
- TRANSFORMADOR GABINETE TIPO PLATAFORMA M.T. NUEVO
- TRANSFORMADOR GABINETE TIPO PLATAFORMA M.T. EXISTENTE A MANTENER
- VIGADUCTO ELECT. M.T. NUEVO
- VIGADUCTO ELECT. M.T. EXISTENTE
- CAMARA ELECTRICA NUEVA
- CAMARA ELECTRICA EXISTENTE
- TRANSFORMADOR TIPO POSTE M.T. EXISTENTE
- TRANSFORMADOR TIPO POSTE M.T. NUEVO
- LINEA MT TRIF. AEREA NUEVO
- LINEA MT TRIF. AEREA A MANTENER
- LINEA SEC. ABIERTO A MANTENER
- LINEA MT TRIF. AEREA A MANTENER
- LINEA MT TRIF. AEREA NUEVO
- RETENIDA NUEVO
- RETENIDA EXISTENTE
- LINEA 115 KV TRIF. AEREA
- ALUMBRADO PÚBLICO EXISTENTE
- ALUMBRADO PÚBLICO NUEVO

CONCEDENTE:

GREEN CITY DEVELOPMENT, S.A.

PRESENTADO POR:

 

DISEÑO:

DIBUJO:

REVISADO:

APROBADO:

REVISIONES

APROBADO POR:

PROYECTO: EXTENSIÓN DE LÍNEA PANAMÁ NORTE
CORREGIMIENTO: JUAN DÍAZ, RUFINA ALFARO,
ERNESTO CORDOBA CAMPOS

ESCALA:




1:750

FECHA:

JULIO./2019

HOJA:

17 / 19

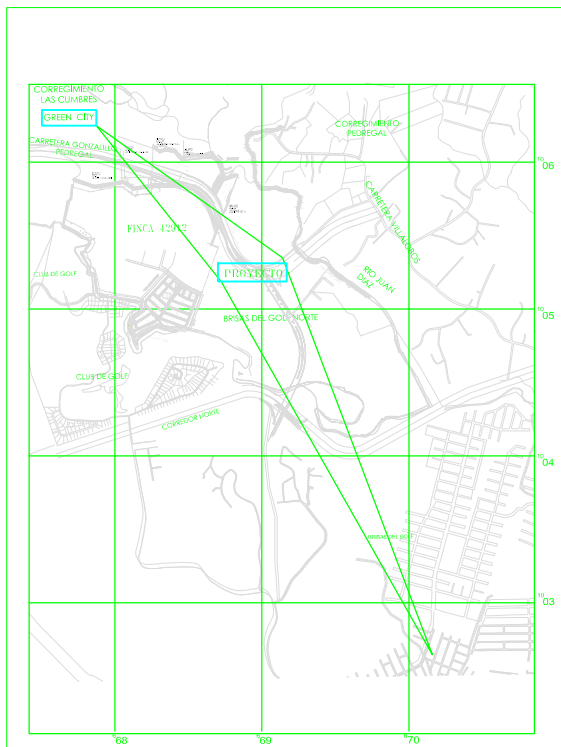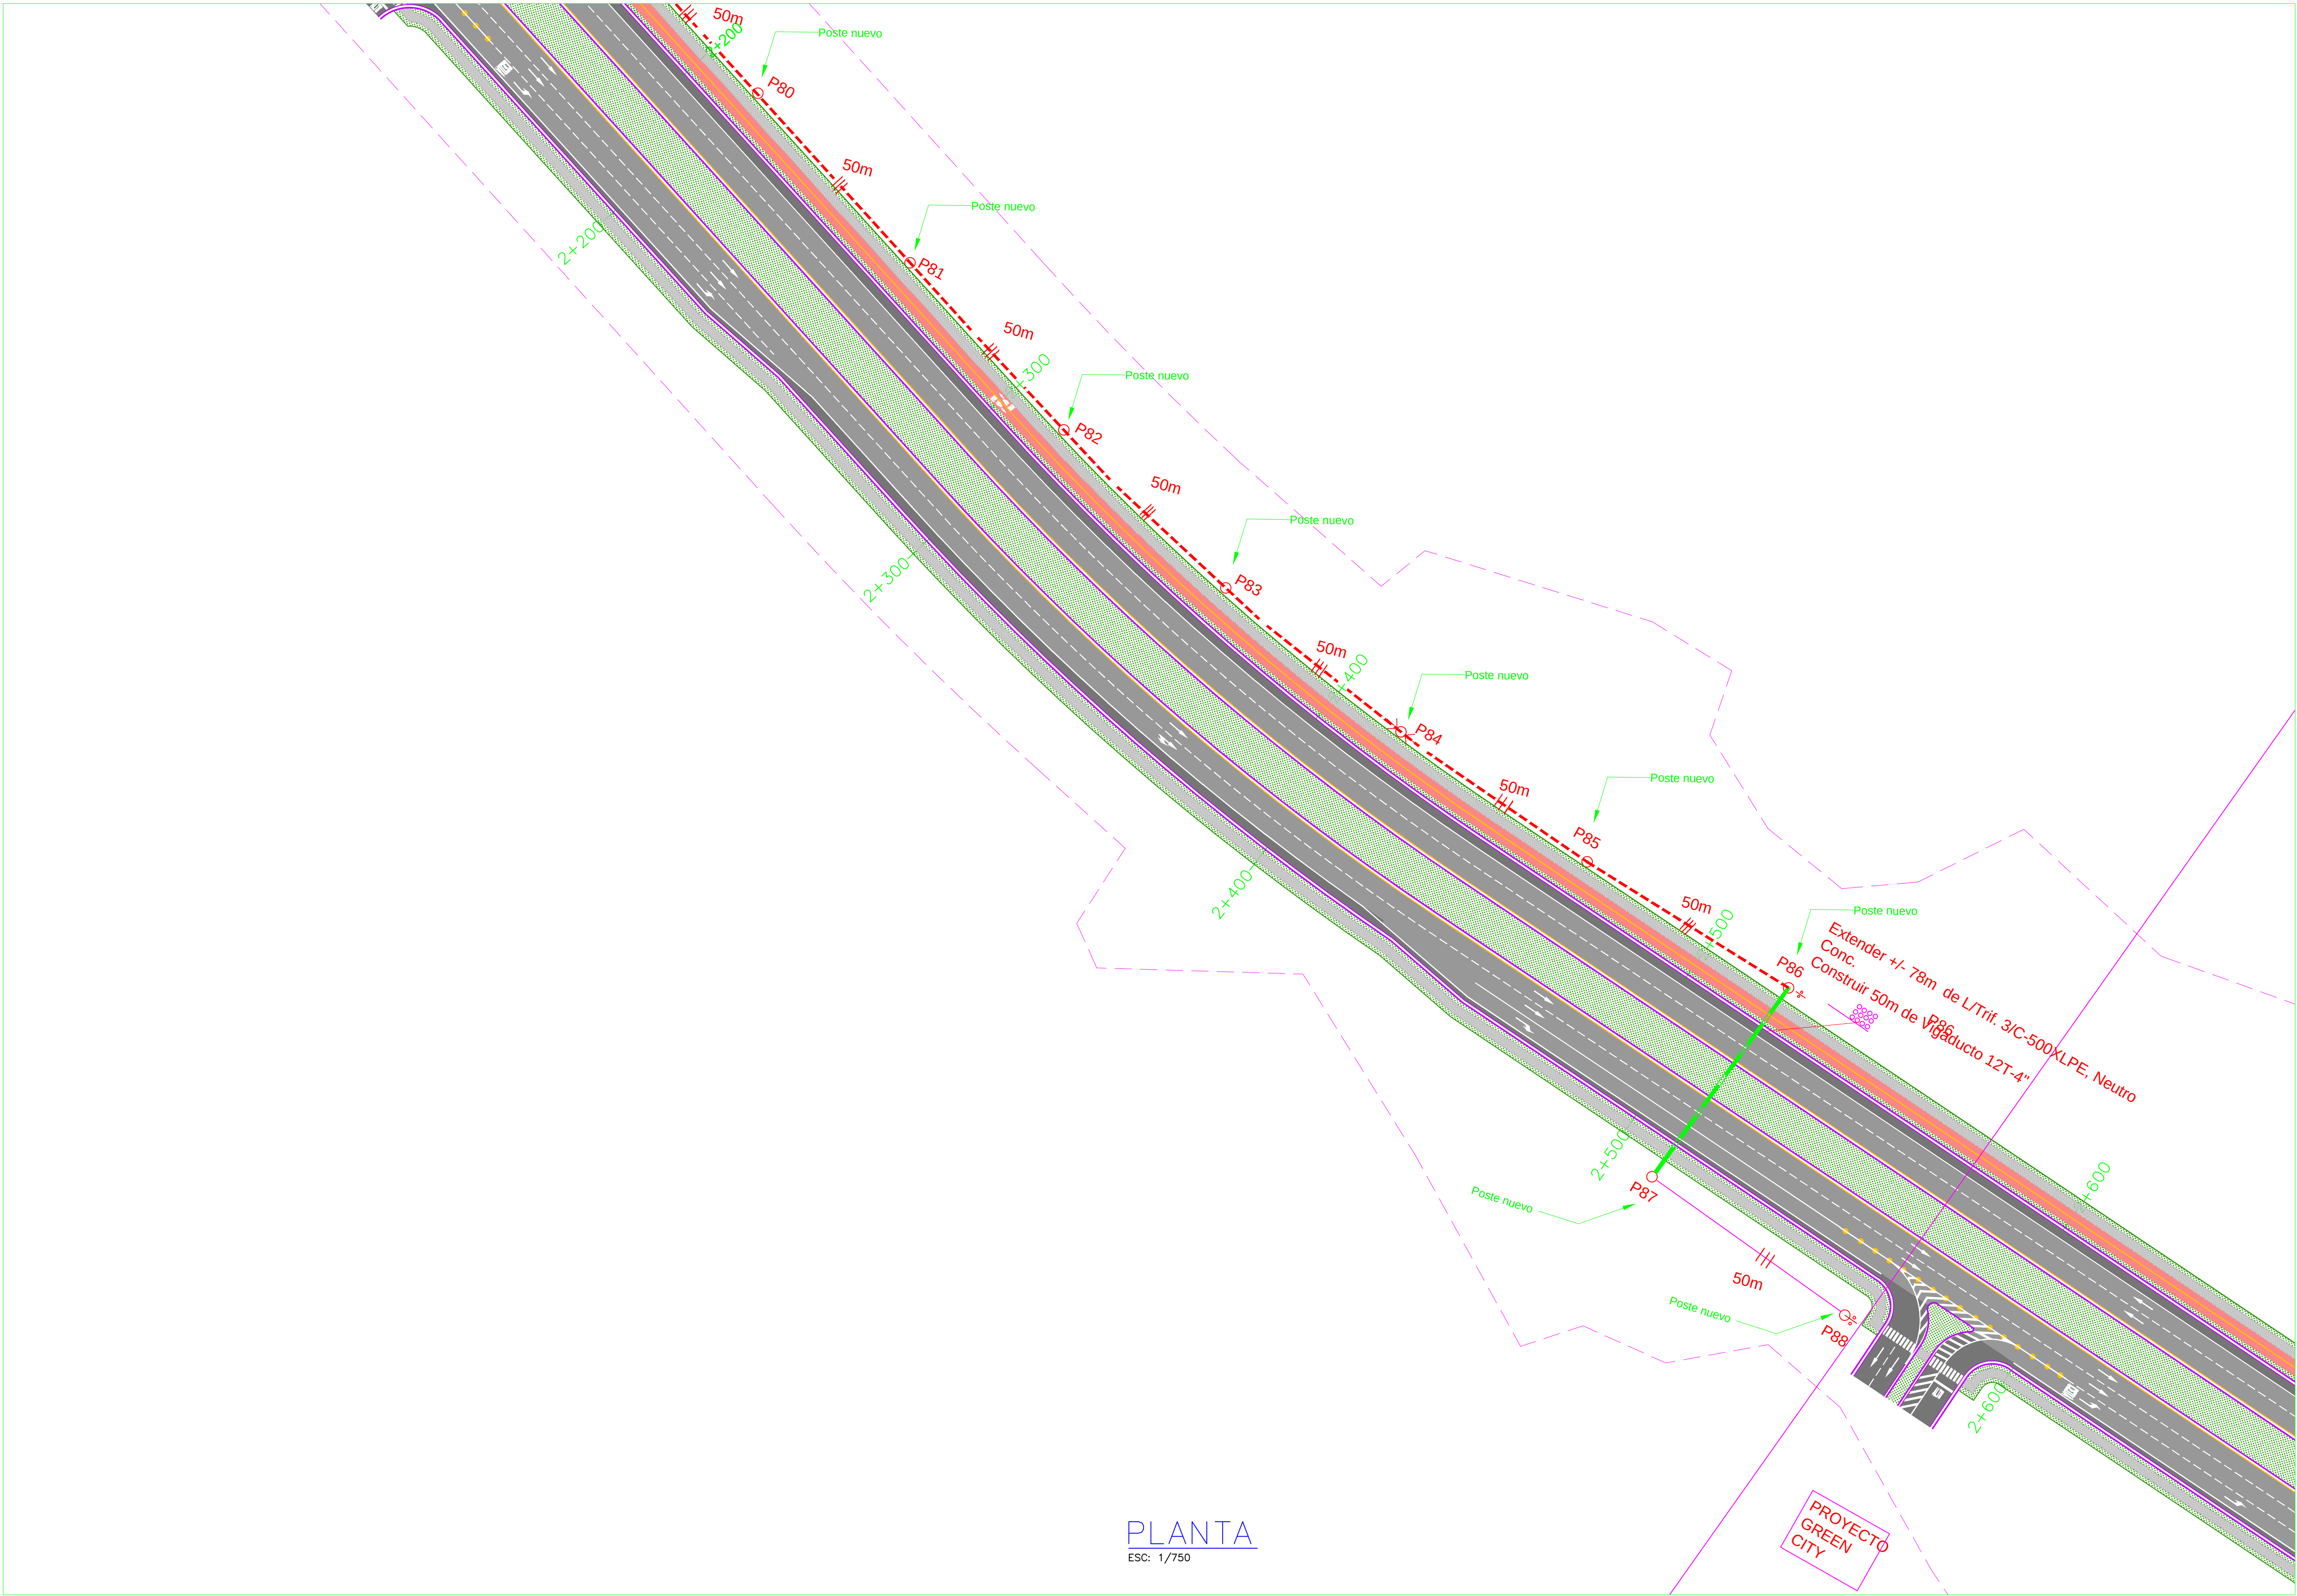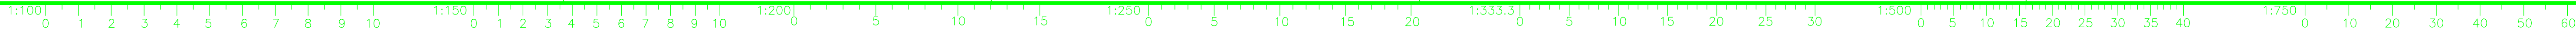

LOCALIZACIÓN

ESC: S/E

LEYENDA

- POSTE EXISTENTE
- POSTE NUEVO
- TRANSFORMADOR GABINETE TIPO PLATAFORMA M.T. NUEVO
- TRANSFORMADOR GABINETE TIPO PLATAFORMA M.T. EXISTENTE A MANTENER
- VIGADUCTO ELECT. M.T. NUEVO
- VIGADUCTO ELECT. M.T. EXISTENTE
- CAMARA ELECTRICA NUEVA
- CAMARA ELECTRICA EXISTENTE
- TRANSFORMADOR TIPO POSTE M.T. EXISTENTE
- TRANSFORMADOR TIPO POSTE M.T. NUEVO
- LINEA MT TRIF. AEREA NUEVO
- LINEA MT TRIF. A MANTENER
- LINEA SEC. ABIERTO A MANTENER
- LINEA MT TRIF. AEREA A MANTENER
- LINEA MT TRIF. AEREA NUEVO
- RETENIDA NUEVO
- RETENIDA EXISTENTE
- LINEA 115 KV TRIF. AEREA
- ALUMBRADO PÚBLICO EXISTENTE
- ALUMBRADO PÚBLICO NUEVO

PLANTA

ESC: 1/750

CONCEDENTE:

GREEN CITY DEVELOPMENT, S.A.

DISEÑO:

DIBUJO:

REVISADO:

APROBADO:

REVISIONES

APROBADO POR:

PROYECTO: EXTENSIÓN DE LÍNEA PANAMÁ NORTE

CORREGIMIENTO: JUAN DÍAZ, RUFINA ALFARO, ERNESTO CORDOBA CAMPOS

ESCALA:

1:750

FECHA:

JULIO./2019

HOJA:

18 / 19

DESCRIPCIÓN	ID	LONGITUD	LATITUD	CONDICIÓN EN CAMPO
CÁMARA	16929	-79.4604762	9.0470988	EXISTENTE
CÁMARA	21864	-79.461016	9.0476444	EXISTENTE
CÁMARA	13694	-79.4614142	9.0482194	EXISTENTE
CÁMARA	13697	-79.4613949	9.0484535	EXISTENTE
CÁMARA	97084	-79.4602713	9.0489421	EXISTENTE
CÁMARA	97085	-79.46	9.049	EXISTENTE
PE1	128901	-79.460078	9.0494767	EXISTENTE
PE2	128902	-79.4602026	9.0497688	EXISTENTE
PE3	128903	-79.4602826	9.0500751	EXISTENTE
PE4	128904	-79.4603445	9.0503099	EXISTENTE
PE5	128905	-79.4604242	9.0506912	EXISTENTE
PE6	128906	-79.4604942	9.0510725	EXISTENTE
PE7	128907	-79.4605776	9.0514885	EXISTENTE
PE8	128908	-79.4606572	9.0519064	EXISTENTE
PE9	125878	-79.4607245	9.0522815	EXISTENTE
P1		-79.461	9.053	INSTALAR
PE10=P2	32607	-79.4608763	9.0529353	REEMPLAZAR
PE11=P3	32608	-79.4609778	9.0533951	REEMPLAZAR
PE12=P4	32609	-79.4610159	9.0537609	REEMPLAZAR
PE13=P5	32610	-79.4611637	9.054196	REEMPLAZAR
PE14=P6	32611	-79.4611691	9.0545296	REEMPLAZAR
PE15=P7	32612	-79.4612459	9.0549741	REEMPLAZAR
PE16=P8	32613	-79.4613112	9.055344	REEMPLAZAR
PE17=P9	32614	-79.4613911	9.0556858	REEMPLAZAR
PE18=P10	32615	-79.4614982	9.0562942	REEMPLAZAR
PE19=P11	32616	-79.461554	9.0567508	REEMPLAZAR
PE20=P12	32617	-79.4616114	9.0572223	REEMPLAZAR
PE21=P13	32618	-79.4616433	9.0576387	REEMPLAZAR
PE22=P14	32619	-79.4616862	9.0581698	REEMPLAZAR
PES2=PI5I	2248	-79.4619439	9.05843	REEMPLAZAR
PES3	2247	-79.4620056	9.0588914	EXISTENTE
PES4	2246	-79.4619965	9.0593448	EXISTENTE
PES5	32336	-79.4620113	9.0597366	EXISTENTE
PES6	102539	-79.462013	9.0602494	EXISTENTE
PES7	32337	-79.4620332	9.0604599	EXISTENTE
PES8	102540	-79.4621194	9.0606119	EXISTENTE
PES9	102541	-79.4621246	9.0609165	EXISTENTE
PES10	102542	-79.4621423	9.0613636	EXISTENTE
PES11	102543	-79.4621293	9.0617241	EXISTENTE
PES12	107160	-79.4620819	9.0621556	EXISTENTE
PES13	107159	-79.4621056	9.0625471	EXISTENTE
PES14	107158	-79.4621093	9.0629351	EXISTENTE
PES15	107157	-79.4620658	9.0633533	EXISTENTE
PES16	107156	-79.4619054	9.0637932	EXISTENTE
PES7=P1A57	32337	-79.4620332	9.0604599	REEMPLAZAR
PES17=P2S17	32632	-79.4620316	9.0634848	REEMPLAZAR
PES18=P3S18	32633	-79.4619844	9.0638824	REEMPLAZAR
PEN19=P1N19	31018	-79.4615813	9.0648706	REEMPLAZAR
PEN20=P2N20	107155	-79.4617191	9.0652996	REEMPLAZAR
PEN21=P3N21	107154	-79.4619782	9.0655873	REEMPLAZAR
PEN22=P4N22	31325	-79.4622852	9.065882	REEMPLAZAR
PEN23=P5N23	31326	-79.4624019	9.0662351	REEMPLAZAR
PEN24=P6N24	31327	-79.4625093	9.0666515	REEMPLAZAR
PEN25=P7N25	31328	-79.4625985	9.0670678	REEMPLAZAR
PEN26=P8N26	31329	-79.4625785	9.0674836	REEMPLAZAR
PEN27=P9N27	31330	-79.4624784	9.0679216	REEMPLAZAR
PEN28=P10N28	118851	-79.4623123	9.0683028	REEMPLAZAR
PEN29=P11N29	118852	-79.4621604	9.0686858	REEMPLAZAR
PEN30=P12N30	118853	-79.4619765	9.0691344	REEMPLAZAR
PES31	27500	-79.461376	9.0693842	EXISTENTE
PES32	27501	-79.4611281	9.069474	EXISTENTE
PES33	64200042	-79.461	9.07	EXISTENTE
PES34	S/N	-79.461	9.07	EXISTENTE
PES35	27505	-79.4606751	9.0695965	EXISTENTE
PES36	27512	-79.4602245	9.0697222	EXISTENTE
PES37	101543	-79.4600267	9.069778	EXISTENTE
PES38	100582	-79.4597129	9.0698677	EXISTENTE
PES39	27520	-79.4593302	9.0699807	EXISTENTE
PES40	27530	-79.4590484	9.070061	EXISTENTE

DESCRIPCIÓN	ID	LONGITUD	LATITUD	CONDICIÓN EN CAMPO
PES41	27541	-79.459	9.07	EXISTENTE
PES42	27542	-79.4584937	9.0702216	EXISTENTE
PES43	27543	-79.4582718	9.0702846	EXISTENTE
PES44	27590	-79.4579405	9.0703785	EXISTENTE
PE55	32805	-79.4579848	9.070612	EXISTENTE
PE56A	32806	-79.4580463	9.0710345	EXISTENTE
PE57A	32807	-79.4580353	9.0714651	EXISTENTE
PE58A	32808	-79.4580313	9.0718395	EXISTENTE
PE59A	32809	-79.4580301	9.07219	EXISTENTE
PE56	32810	-79.458024	9.0724771	EXISTENTE
PE57	32811	-79.4579741	9.0729028	EXISTENTE
PE58	32812	-79.4577365	9.0732941	EXISTENTE
PE59	32813	-79.4574753	9.0735896	EXISTENTE
PE60	32814	-79.4572334	9.0738805	EXISTENTE
PE61	55600	-79.4571466	9.0741071	EXISTENTE
PE62	55601	-79.4574042	9.0747935	EXISTENTE
PE63	55602	-79.4575384	9.0751793	EXISTENTE
PE64	55603	-79.4577714	9.0756702	EXISTENTE
PE65	55604	-79.4576836	9.0760276	EXISTENTE
PE66	113201	-79.457805	9.076101	EXISTENTE
PE67	55606	-79.457519	9.076425	EXISTENTE
PE68	55607	-79.4573081	9.0765835	EXISTENTE
PE69	55608	-79.4571797	9.076962	EXISTENTE
PE70	55609	-79.4570453	9.077343	EXISTENTE
PE71	55610	-79.4569295	9.0776879	EXISTENTE
PE72	55611	-79.4568029	9.0780575	EXISTENTE
PE73	55612	-79.4566639	9.0784596	EXISTENTE
PE74	62059	-79.4565966	9.0786607	EXISTENTE
PE75	63268	-79.4565467	9.0790722	EXISTENTE
CÁMARA	79789	-79.4565543	9.0796263	EXISTENTE
CÁMARA	79790	-79.456628	9.0802162	EXISTENTE
CÁMARA	85648	-79.4567987	9.0802554	EXISTENTE
PE76	79791	-79.4567906	9.0802948	EXISTENTE
PE77	81897	-79.4567815	9.0804944	EXISTENTE
PE78	81898	-79.4566512	9.0808629	EXISTENTE
PE79	81899	-79.4563844	9.0812428	EXISTENTE
PE80	81900	-79.4561242	9.0816538	EXISTENTE
PE81	81901	-79.4560182	9.081915	EXISTENTE
PE82	81902	-79.4560033	9.0823493	EXISTENTE
PE83	81903	-79.4561515	9.0827278	EXISTENTE
PE84	81904	-79.4562578	9.0831402	EXISTENTE
PE85	90281	-79.4565321	9.0833183	EXISTENTE
PE86	90282	-79.456821	9.0834537	EXISTENTE
PE87	81906	-79.4571005	9.0835587	EXISTENTE
PE88	81907	-79.4574814	9.0836894	EXISTENTE
PE89	81908	-79.4578744	9.0837959	EXISTENTE
PE90	134036	-79.4581887	9.0838616	EXISTENTE
PE91	134035	-79.4583782	9.0838846	EXISTENTE
PE92	81910	-79.4587233	9.0839395	EXISTENTE
PE93	81911	-79.4591341	9.084002	EXISTENTE
PE94	81912	-79.4595677	9.0840816	EXISTENTE
CÁMARA EXISTENTE	82682	-79.4599517	9.0841268	EXISTENTE
CÁMARA EXISTENTE	102843	-79.459859	9.0845536	EXISTENTE
CÁMARA EXISTENTE	102844	-79.4598064	9.0852694	EXISTENTE
CÁMARA EXISTENTE	112470	-79.4600209	9.086789	EXISTENTE
CÁMARA EXISTENTE	112471	-79.4602545	9.0872682	EXISTENTE
CÁMARA EXISTENTE	112472	-79.4606059	9.0871738	EXISTENTE
CÁMARA EXISTENTE	112473	-79.4611323	9.0881479	EXISTENTE
CÁMARA		-79.46195441	9.089443339	CONSTRUIR
CÁMARA NUEVA 2		-79.46257761	9.090304328	CONSTRUIR
P52		-79.46301372	9.090520497	INSTALAR
P53		-79.46302101	9.090526281	INSTALAR
P54		-79.46342192	9.090709342	INSTALAR
P55		-79.46383959	9.090946969	INSTALAR
P56		-79.46415835	9.091243269	INSTALAR
P57		-79.46438106	9.091644511	INSTALAR
P58		-79.46460653	9.092069222	INSTALAR
P59		-79.46479655	9.092475576	INSTALAR

DESCRIPCIÓN	ID	LONGITUD	LATITUD	CONDICIÓN EN CAMPO
P60		-79.46497131	9.092806829	INSTALAR
P61		-79.46512914	9.09315493	INSTALAR
P62		-79.46524414	9.093503114	INSTALAR
P63		-79.4651501	9.093398005	INSTALAR
P64		-79.46537817	9.09424508	INSTALAR
P65		-79.46550339	9.094630145	INSTALAR
P66		-79.4656686	9.095045049	INSTALAR
P67		-79.46586943	9.09537714	INSTALAR
P68		-79.46612483	9.095666064	INSTALAR
P69		-79.46648156	9.095940739	INSTALAR
P70		-79.46691826	9.096134529	INSTALAR
P71		-79.46732218	9.096297054	INSTALAR
P72		-79.46769719	9.096409706	INSTALAR
P73		-79.46809961	9.096543901	INSTALAR
P74		-79.46854033	9.096692596	INSTALAR
P75		-79.46893134	9.096807428	INSTALAR
P76		-79.46936167	9.096968528	INSTALAR
P77		-79.46979091	9.097096436	INSTALAR
P78		-79.47022492	9.097237671	INSTALAR
P79		-79.47066304	9.097383181	INSTALAR
P80		-79.47110452	9.097534977	INSTALAR
P81		-79.47151037	9.097686522	INSTALAR
P82		-79.47194623	9.097829266	INSTALAR
P83		-79.47238158	9.097956084	INSTALAR
P84		-79.47284343	9.098030347	INSTALAR
P85		-79.47330385	9.098076951	INSTALAR
P86		-79.4737566	9.0981072	INSTALAR
P87		-79.4736950	9.0984590	INSTALAR
P88		-79.4741819	9.0985176	INSTALAR

LOCALIZACIÓN

ESC: S/0

LEYENDA

- | | |
|---|--|
|  | POSTE EXISTENTE |
|  | POSTE NUEVO |
|  | TRANSFORMADOR GABINETE TIPO PLATAFORMA M.T. NUEVO |
|  | TRANSFORMADOR GABINETE TIPO PLATAFORMA M.T. EXISTENTE A MANTEN |
|  | VIGADUCTO ELECT. M.T. NUEVO |
|  | VIGADUCTO ELECT. M.T. EXISTENTE |
|  | CAMARA ELECTRICIA NUEVA |
|  | CAMARA ELECTRICIA EXISTENTE |
|  | TRANSFORMADOR TIPO POSTE M.T. EXIST |
|  | TRANSFORMADOR TIPO POSTE M.T. NUEVO |
|  | LINEA MT TRIF. AEREA NUEVO |
|  | LINEA MT TRIF. A MANTENER |
|  | LINEA SEC. ABIERTO A MANTENER |
|  | LINEA MT TRIF. AEREA A MANTENER |
|  | LINEA MT TRIF. AEREA NUEVO |
|  | RETENIDA NUEVO |
|  | RETENIDA EXISTENTE |
|  | LINEA 115 KV TRIF. AEREA |
|  | ALUMBRADO PÚBLICO EXISTENTE |
|  | ALUMBRADO PÚBLICO NUEVO |

COORDENADAS DE POSTES NUEVOS Y EXISTENTE

CONCEDENTE: GREEN CITY DEVELOPMENT, S.A.	DISEÑO:	REVISIONES		APROBADO POR:	PROYECTO: EXTENSIÓN DE LÍNEA PANAMÁ NORTE CORREGIMIENTO: JUAN DÍAZ, RUFINA ALFARO, ERNESTO CORDOBA CAMPOS	ESCALA: 1:750
	DIBUJO:					FECHA: JULIO./2019
	REVISADO:					HOJA: 19 / 19
	APROBADO:					