


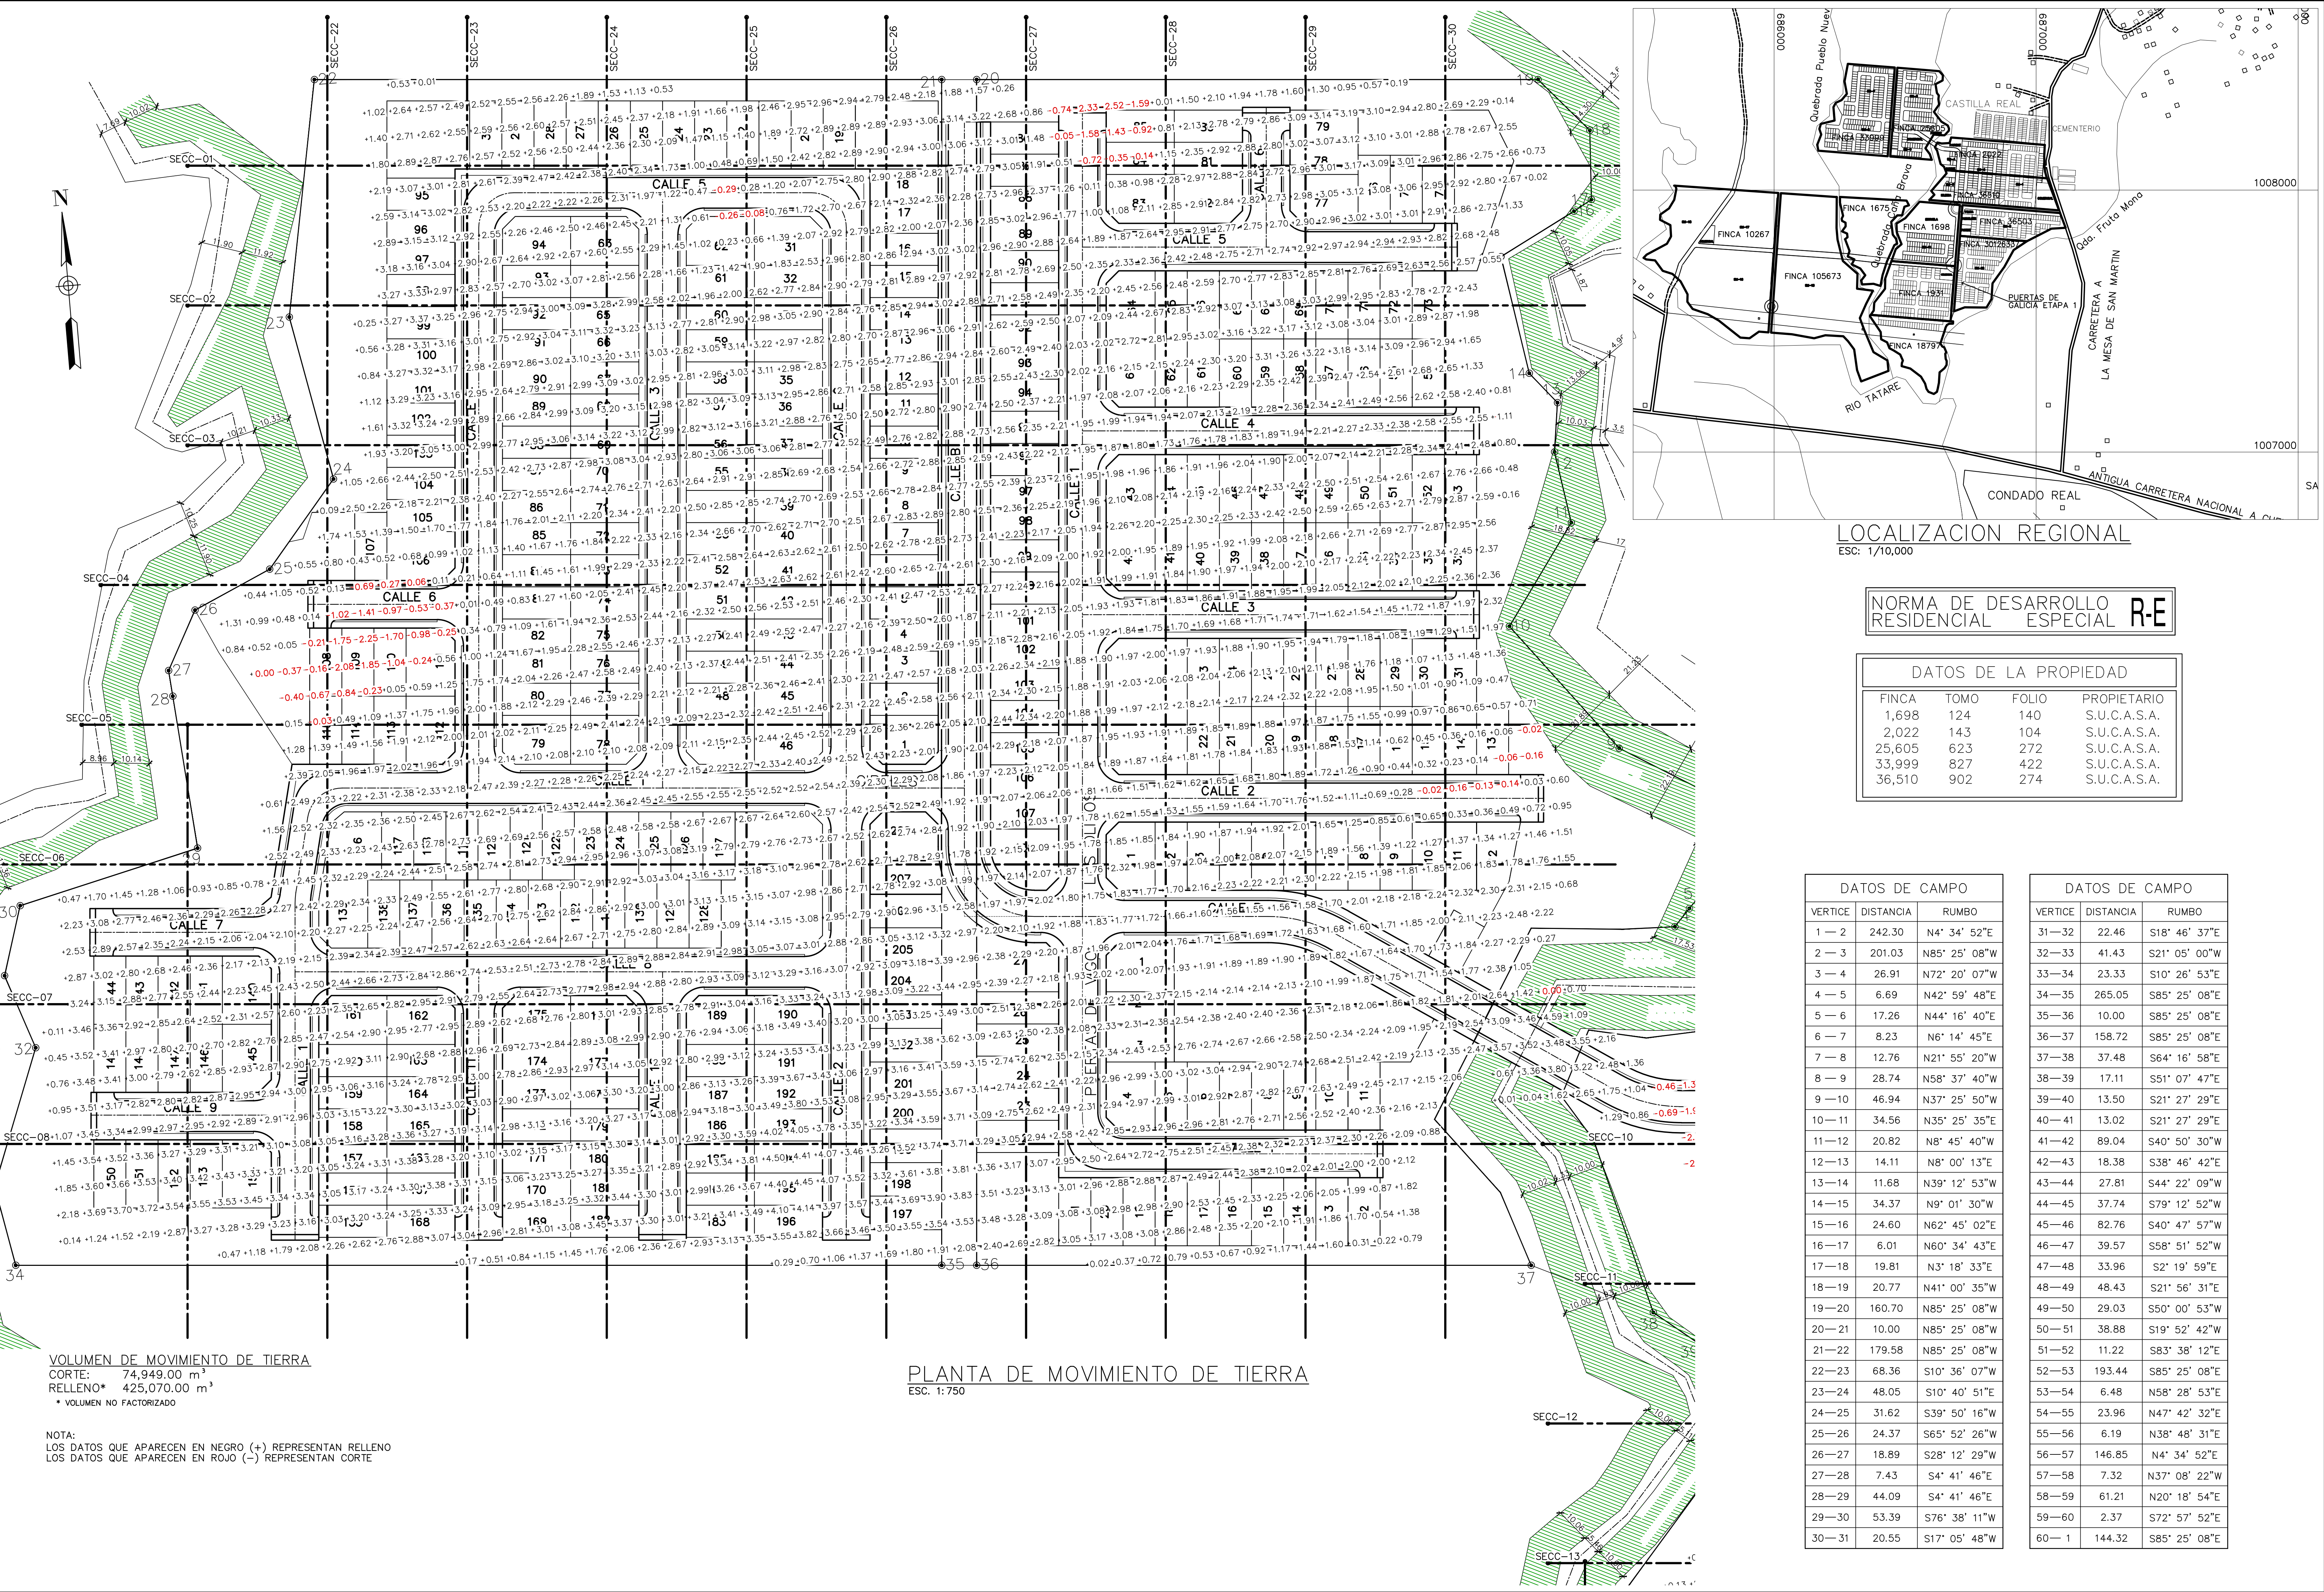

VOLUMEN DE MOVIMIENTO DE TIERRA
CORTE: 74,949.00 m³
RELLENO* 425,070.00 m³
* VOLUMEN NO FACTORIZADO

NOTA:
LOS DATOS QUE APARECEN EN NEGRO (+) REPRESENTAN RELLENO
LOS DATOS QUE APARECEN EN ROJO (-) REPRESENTAN CORTE

PLANTA DE MOVIMIENTO DE TIERRA

ESC. 1:750

LOCALIZACION REGIONAL

ESC. 1/10,000

NORMA DE DESARROLLO RESIDENCIAL ESPECIAL R-E

DATOS DE LA PROPIEDAD			
FINCA	TOMO	FOLIO	PROPIETARIO
1,698	124	140	S.U.C.A.S.A.
2,022	143	104	S.U.C.A.S.A.
25,605	623	272	S.U.C.A.S.A.
33,999	827	422	S.U.C.A.S.A.
36,510	902	274	S.U.C.A.S.A.

DATOS DE CAMPO		
VERTICE	DISTANCIA	RUMBO
1—2	242.30	N4° 34' 52"E
2—3	201.03	N85° 25' 08"W
3—4	26.91	N72° 20' 07"W
4—5	6.69	N42° 59' 48"E
5—6	17.26	N44° 16' 40"E
6—7	8.23	N6° 14' 45"E
7—8	12.76	N21° 55' 20"W
8—9	28.74	N58° 37' 40"W
9—10	46.94	N37° 25' 50"W
10—11	34.56	N35° 25' 35"E
11—12	20.82	N8° 45' 40"W
12—13	14.11	N8° 00' 13"E
13—14	11.68	N39° 12' 53"W
14—15	34.37	N9° 01' 30"W
15—16	24.60	N62° 45' 02"E
16—17	6.01	N60° 34' 43"E
17—18	19.81	N3° 18' 33"E
18—19	20.77	N41° 00' 35"W
19—20	160.70	N85° 25' 08"W
20—21	10.00	N85° 25' 08"W
21—22	179.58	N85° 25' 08"W
22—23	68.36	S10° 36' 07"W
23—24	48.05	S10° 40' 51"E
24—25	31.62	S39° 50' 16"W
25—26	24.37	S65° 52' 26"W
26—27	18.89	S28° 12' 29"W
27—28	7.43	S4° 41' 46"E
28—29	44.09	S4° 41' 46"E
29—30	53.39	S76° 38' 11"W
30—31	20.55	S17° 05' 48"W

DATOS DE CAMPO		
VERTICE	DISTANCIA	RUMBO
31—32	22.46	S18° 46' 37"E
32—33	41.43	S21° 05' 00"W
33—34	23.33	S10° 26' 53"E
34—35	265.05	S85° 25' 08"E
35—36	10.00	S85° 25' 08"E
36—37	158.72	S85° 25' 08"E
37—38	37.48	S64° 16' 58"E
38—39	17.11	S58° 07' 47"E
39—40	13.50	S21° 27' 29"E
40—41	13.02	S21° 27' 29"E
41—42	89.04	S40° 50' 30"W
42—43	18.38	S38° 46' 42"E
43—44	27.81	S44° 22' 09"W
44—45	37.74	S79° 12' 52"W
45—46	82.76	S40° 47' 57"W
46—47	39.57	S58° 51' 52"W
47—48	33.96	S2° 19' 59"E
48—49	48.43	S21° 56' 31"E
49—50	29.03	S50° 00' 53"W
50—51	38.88	S19° 52' 42"W
51—52	11.22	S83° 38' 12"E
52—53	193.44	S85° 25' 08"E
53—54	6.48	N58° 28' 53"E
54—55	23.96	N47° 42' 32"E
55—56	6.19	N38° 48' 31"E
56—57	146.85	N4° 34' 52"E
57—58	7.32	N37° 08' 22"W
58—59	61.21	N20° 18' 54"E
59—60	2.37	S72° 57' 52"E
60—1	144.32	S85° 25' 08"E

DISENO:
ING. V. RODRIGUEZ

CALCULO:
ING. V. RODRIGUEZ

DIBUJO:
N. McTAGGART

ESCALA:
INDICADAS

FECHA:

HOJA N°:

DE:

PROYECTOS
PUERTAS DE GALICIA ETAPA 2
(RESIDENCIALES PUERTAS DE LUGO, LOS VIÑEDOS, LOS OLIVOS, CIBELES Y PUERTAS DE VIGO)

CONTENIDO
CORTE Y RELLENO
MOVIMIENTO DE TIERRA

PROPIEDAD DE : S U C A S A
UBICADO EN EL CORRECTORIO DE PACORA
DISTRITO DE PANAMA, PROVINCIA DE PANAMA

DIRECTOR DE OBRAS Y CONSTRUCCIONES MUNICIPALES

DISEÑOS

SUCASA