


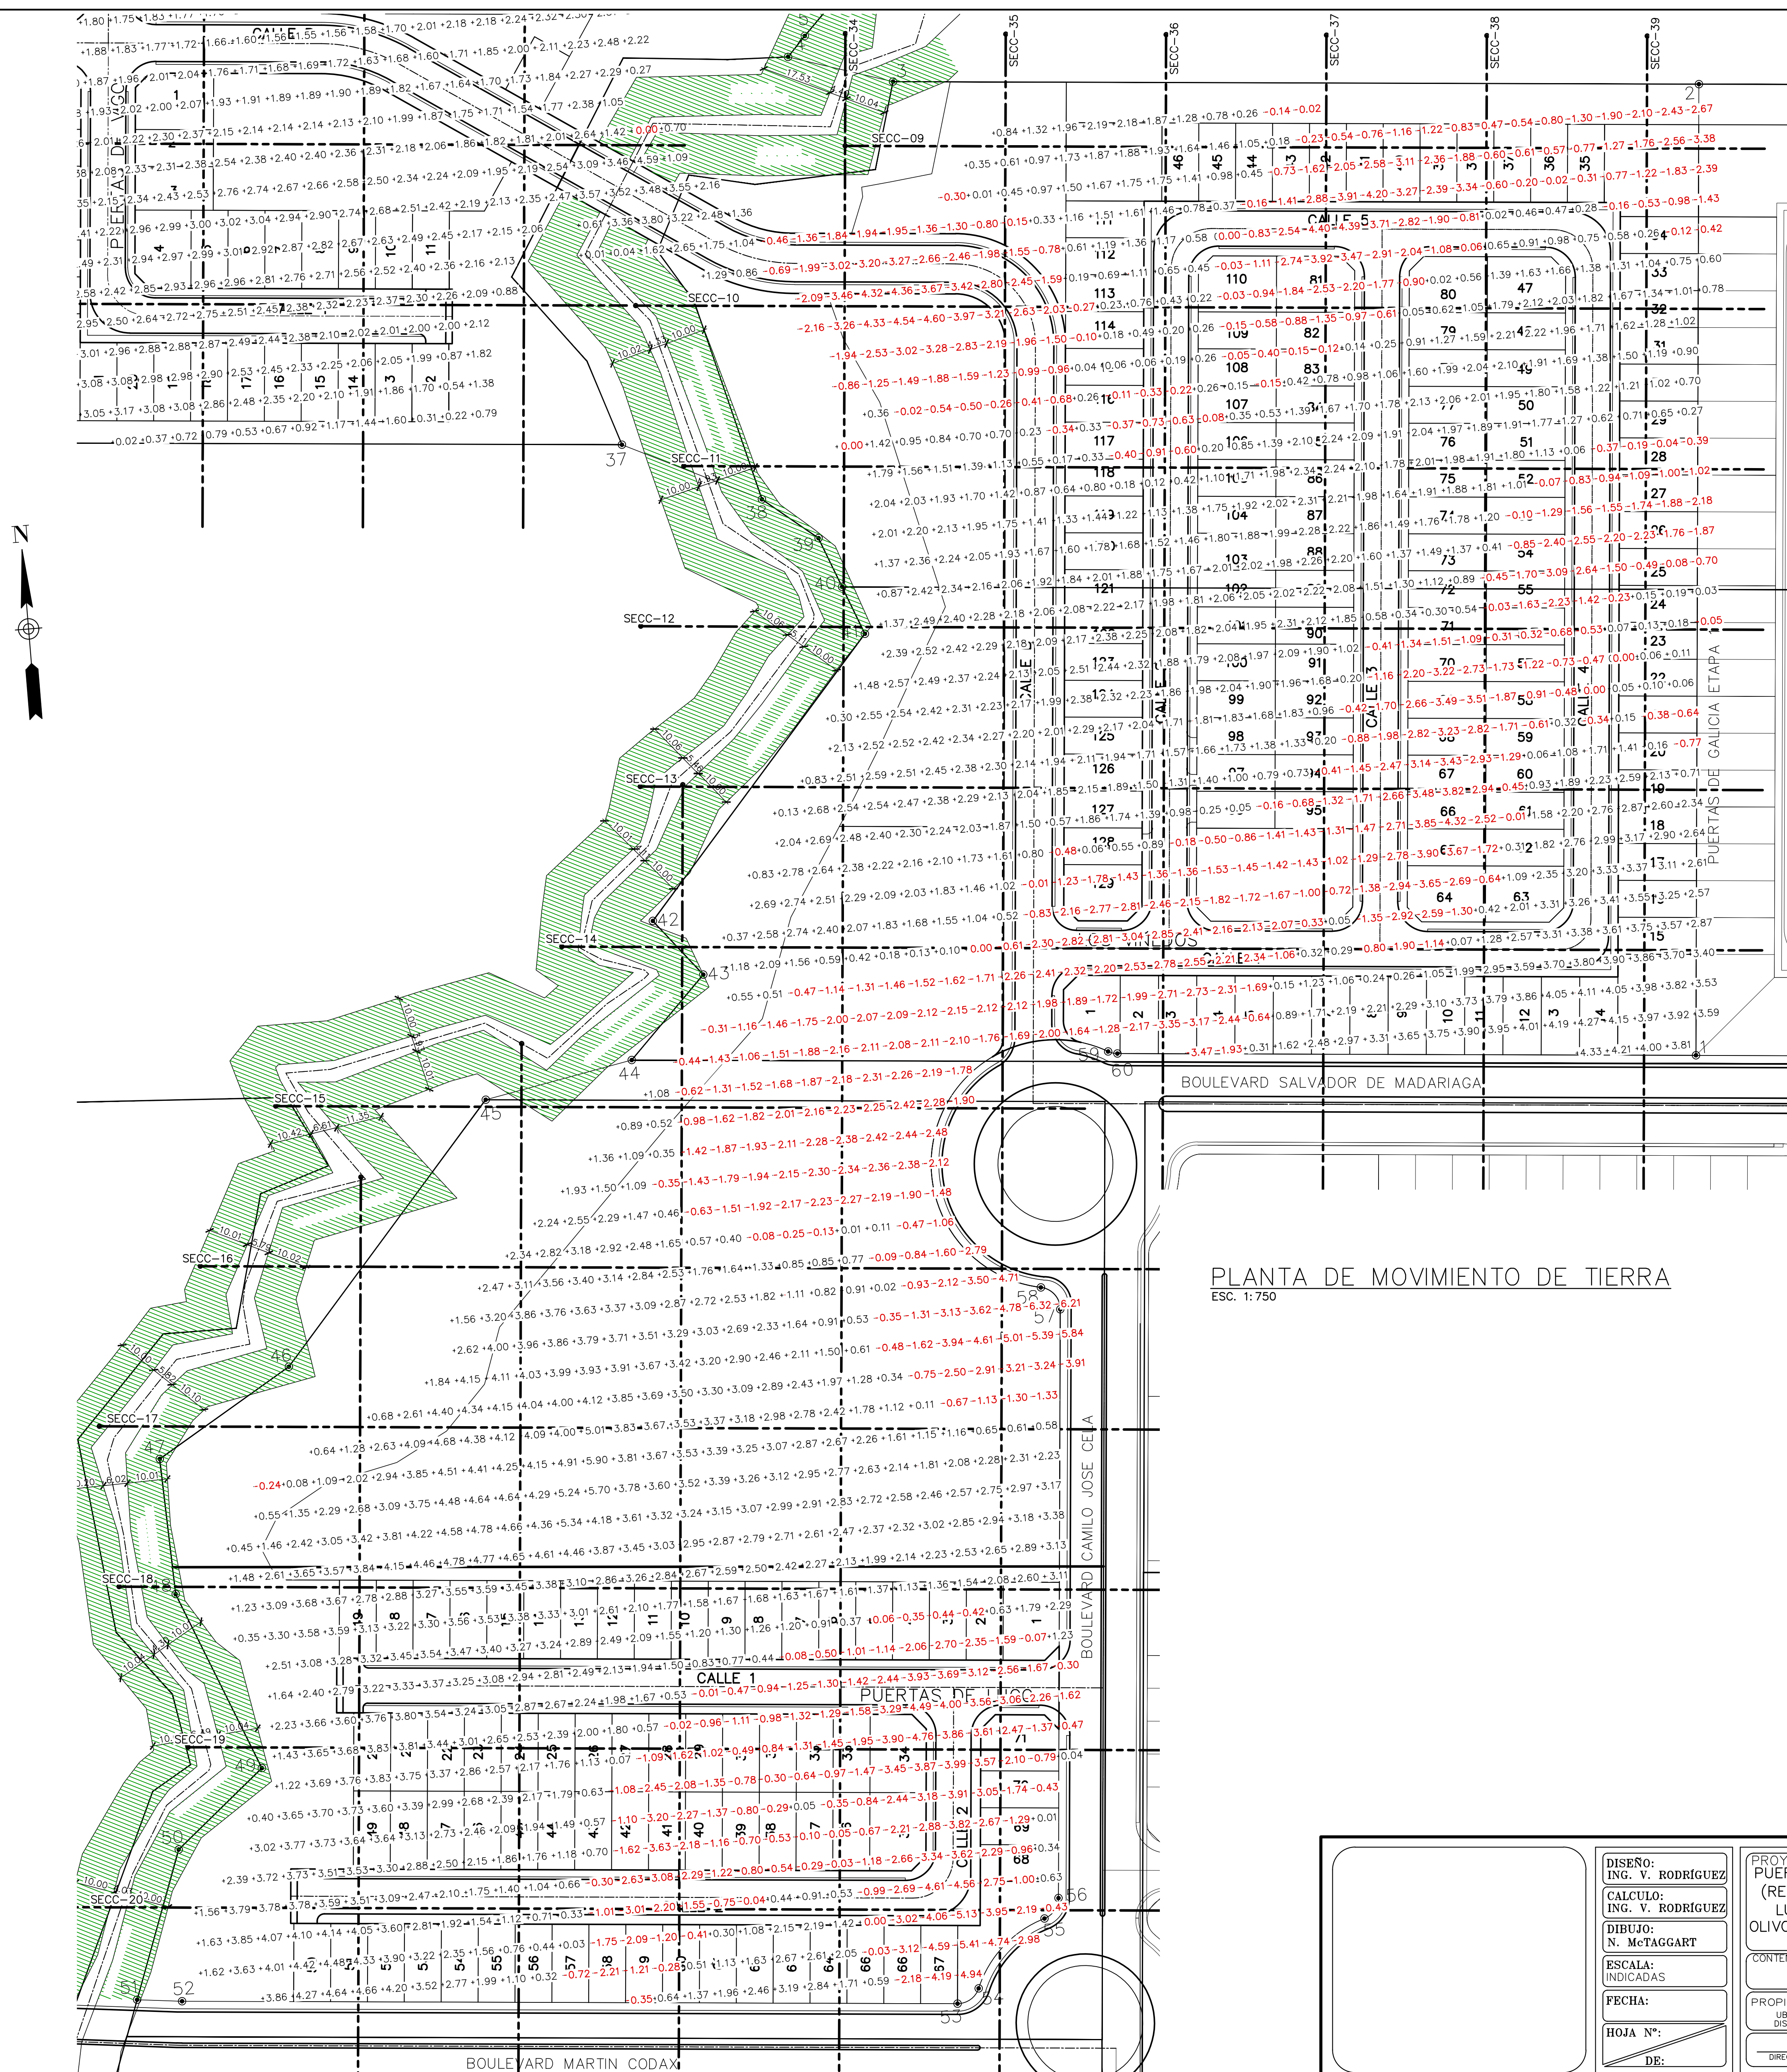

DISEÑO: ING. V. RODRIGUEZ	PROYECTOS PUERTAS DE GALICIA ETAPA 2 (RESIDENCIALES PUERTAS DE LUGO, LOS VIÑEDOS, LOS OLIVOS, CIBELES Y PUERTAS DE VIGO
CALCULO: ING. V. RODRIGUEZ	CONTENIDO CORTE Y RELLENO MOVIMIENTO DE TIERRA
DIJUBO: N. McTAGGART	
ESCALA: INDICADAS	PROPIEDAD DE: S U C A S A UBICADO EN EL CORREGIMIENTO DE ACORCA DISTRITO DE PANAMA, PROVINCIA DE PANAMA
FECHA:	DIRECTOR DE OBRAS Y CONSTRUCCIONES MUNICIPALES
HOJA N°: DE-	

