


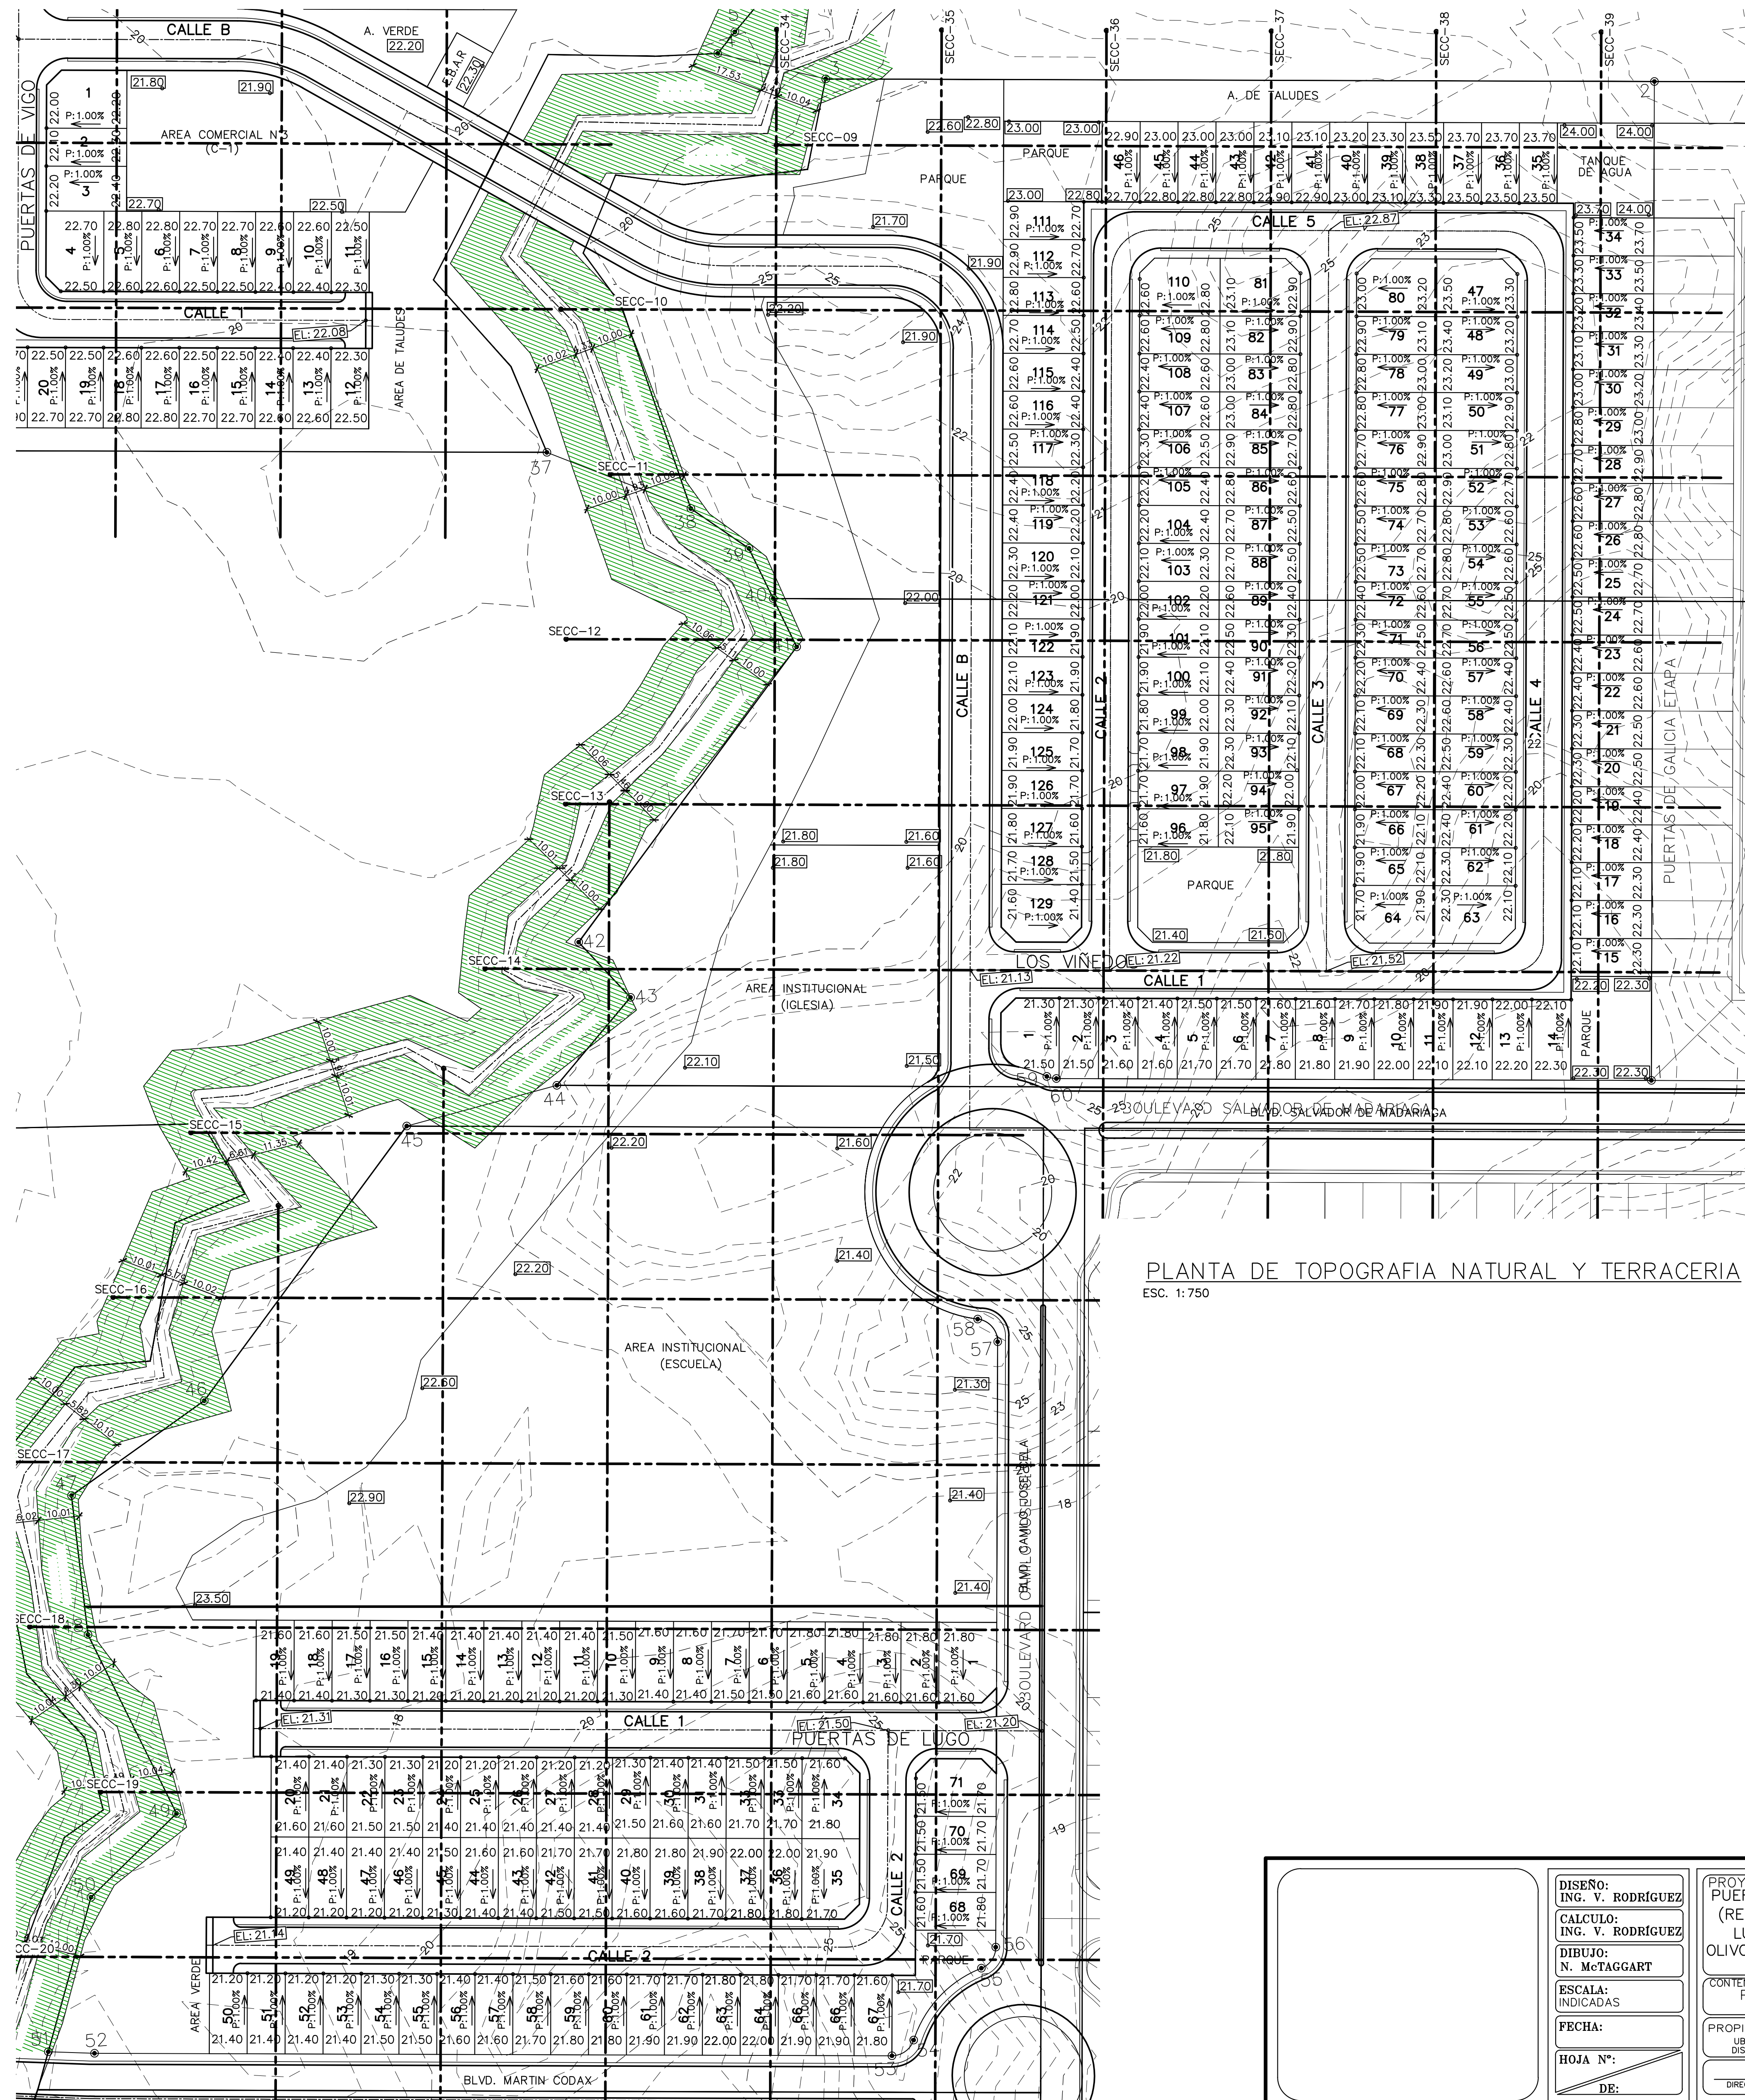

ESC. 1:750

DISEÑO: _____

ING. V. RODRÍGUEZ

ESCALA:

FECHA:

HOJA N°: _____

PROYECTOS

CONTENIDO

PROPIEDAD DE : S U C A S A

SUCASA