


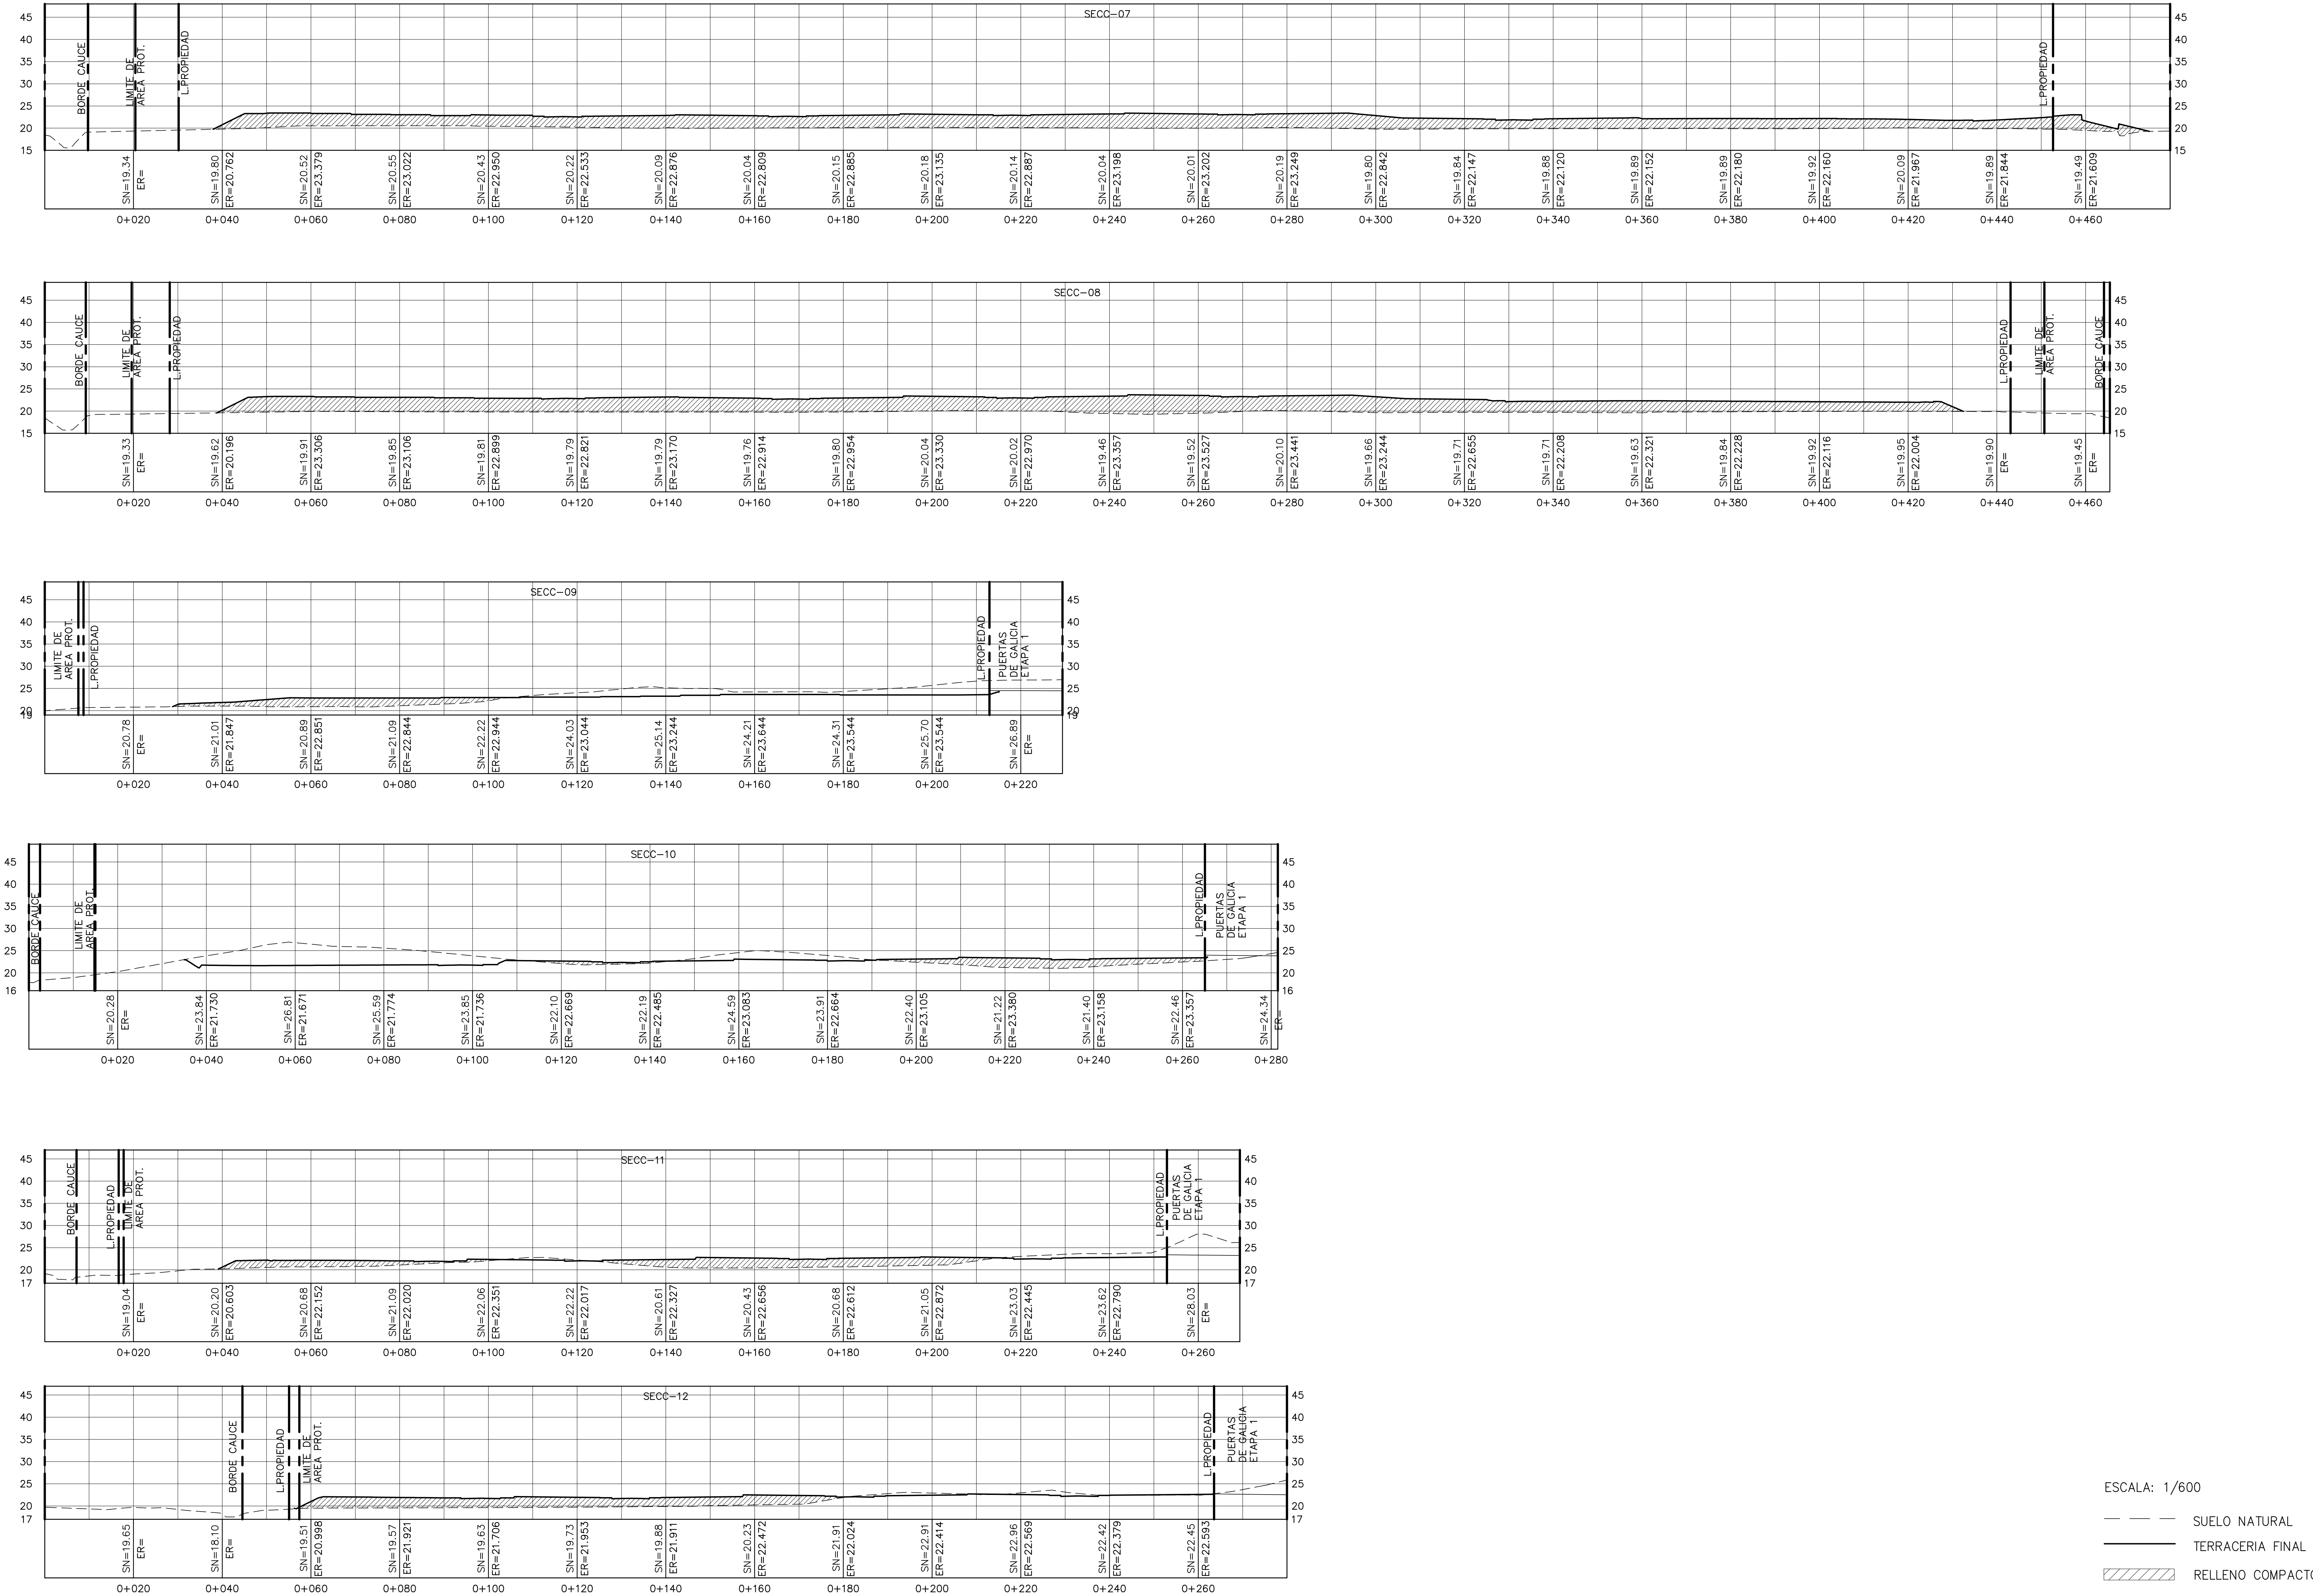

DISEÑO:
ING. V. RODRÍGUEZ

CALCULO:
ING. V. RODRÍGUEZ

DIBUJO:
N. McTAGGART

ESCALA:
INDICADAS

FECHA:
FEBRERO 2021

HOJA Nº:
DE:


PROYECTOS
PUERTAS DE GALICIA ETAPA 2
(RESIDENCIALES PUERTAS DE
LUGO, LOS VIÑEDOS, LOS
OLIVOS, CIBELES Y PUERTAS DE
VIGO)

CONTENIDO
SECCIONES DE MOV. DE TIERRA

PROPIEDAD DE : SUCASA
UBICADO EN EL CORREIMIENTO DE PACORA
DISTRITO DE PANAMA, PROVINCIA DE PANAMA

DIRECTOR DE OBRAS Y CONSTRUCCIONES MUNICIPALES

DISEÑOS

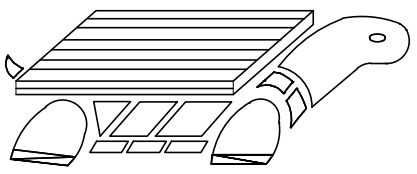

SUCASA