




DATOS DE LA PROPIEDAD			
FINCA	TOMO	FOLIO	PROPIETARIO
1,698	124	140	S.U.C.A.S.A.
2,022	143	104	S.U.C.A.S.A.
25,605	623	272	S.U.C.A.S.A.
33,999	827	422	S.U.C.A.S.A.
36,510	902	274	S.U.C.A.S.A.



DATOS DE CAMPO		
VERTICE	DISTANCIA	RUMBO
31—32	22.46	S18° 46' 37"E
32—33	41.43	S21° 05' 00"E
33—34	23.33	S10° 26' 53"E
34—35	265.05	S85° 25' 08"E
35—36	10.00	S85° 25' 08"E
36—37	158.72	S85° 25' 08"E
37—38	37.48	S64° 16' 58"E
38—39	17.11	S51° 07' 47"E
39—40	13.50	S21° 27' 29"E
40—41	13.02	S21° 27' 29"E
41—42	89.04	S40° 50' 30"W
42—43	18.38	S38° 46' 42"E
43—44	27.81	S44° 22' 09"W
44—45	37.74	S79° 12' 52"W
45—46	82.76	S40° 47' 57"W
46—47	39.57	S58° 51' 52"W
47—48	33.96	S2° 19' 59"E
48—49	48.43	S21° 56' 31"E
49—50	29.03	S50° 00' 53"W
50—51	38.88	S19° 52' 42"W
51—52	11.22	S83° 38' 12"E
52—53	193.44	S85° 25' 08"E
53—54	6.48	N58° 28' 53"E
54—55	23.96	N47° 42' 32"E
55—56	6.19	N38° 48' 31"E
56—57	146.85	N4° 34' 52"E
57—58	7.32	N37° 08' 22"W
58—59	61.21	N20° 18' 54"E
59—60	2.37	S72° 57' 52"E
60—1	144.32	S85° 25' 08"E

PROYECTOS	PUERTAS DE GALICIA ETAPA 2 (RESIDENCIALES PUERTAS DE LUGO, LOS VIÑEDOS, LOS OLIVOS, CIBELES Y PUERTAS DE VIGO)
CONTENIDO	PLANTILLA DE UBICACION DE AREA DE PROTECCION DE QUEBRADAS
PROPIEDAD DE :	SUCASA UBICADO EN EL CORREGIMIENTO DE PACORA DISTRITO DE PANAMA, PROVINCIA DE PANAMA
DIRECTOR DE OBRAS Y CONSTRUCCIONES MUNICIPALES	

DISEÑOS

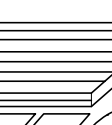


SUCASA

 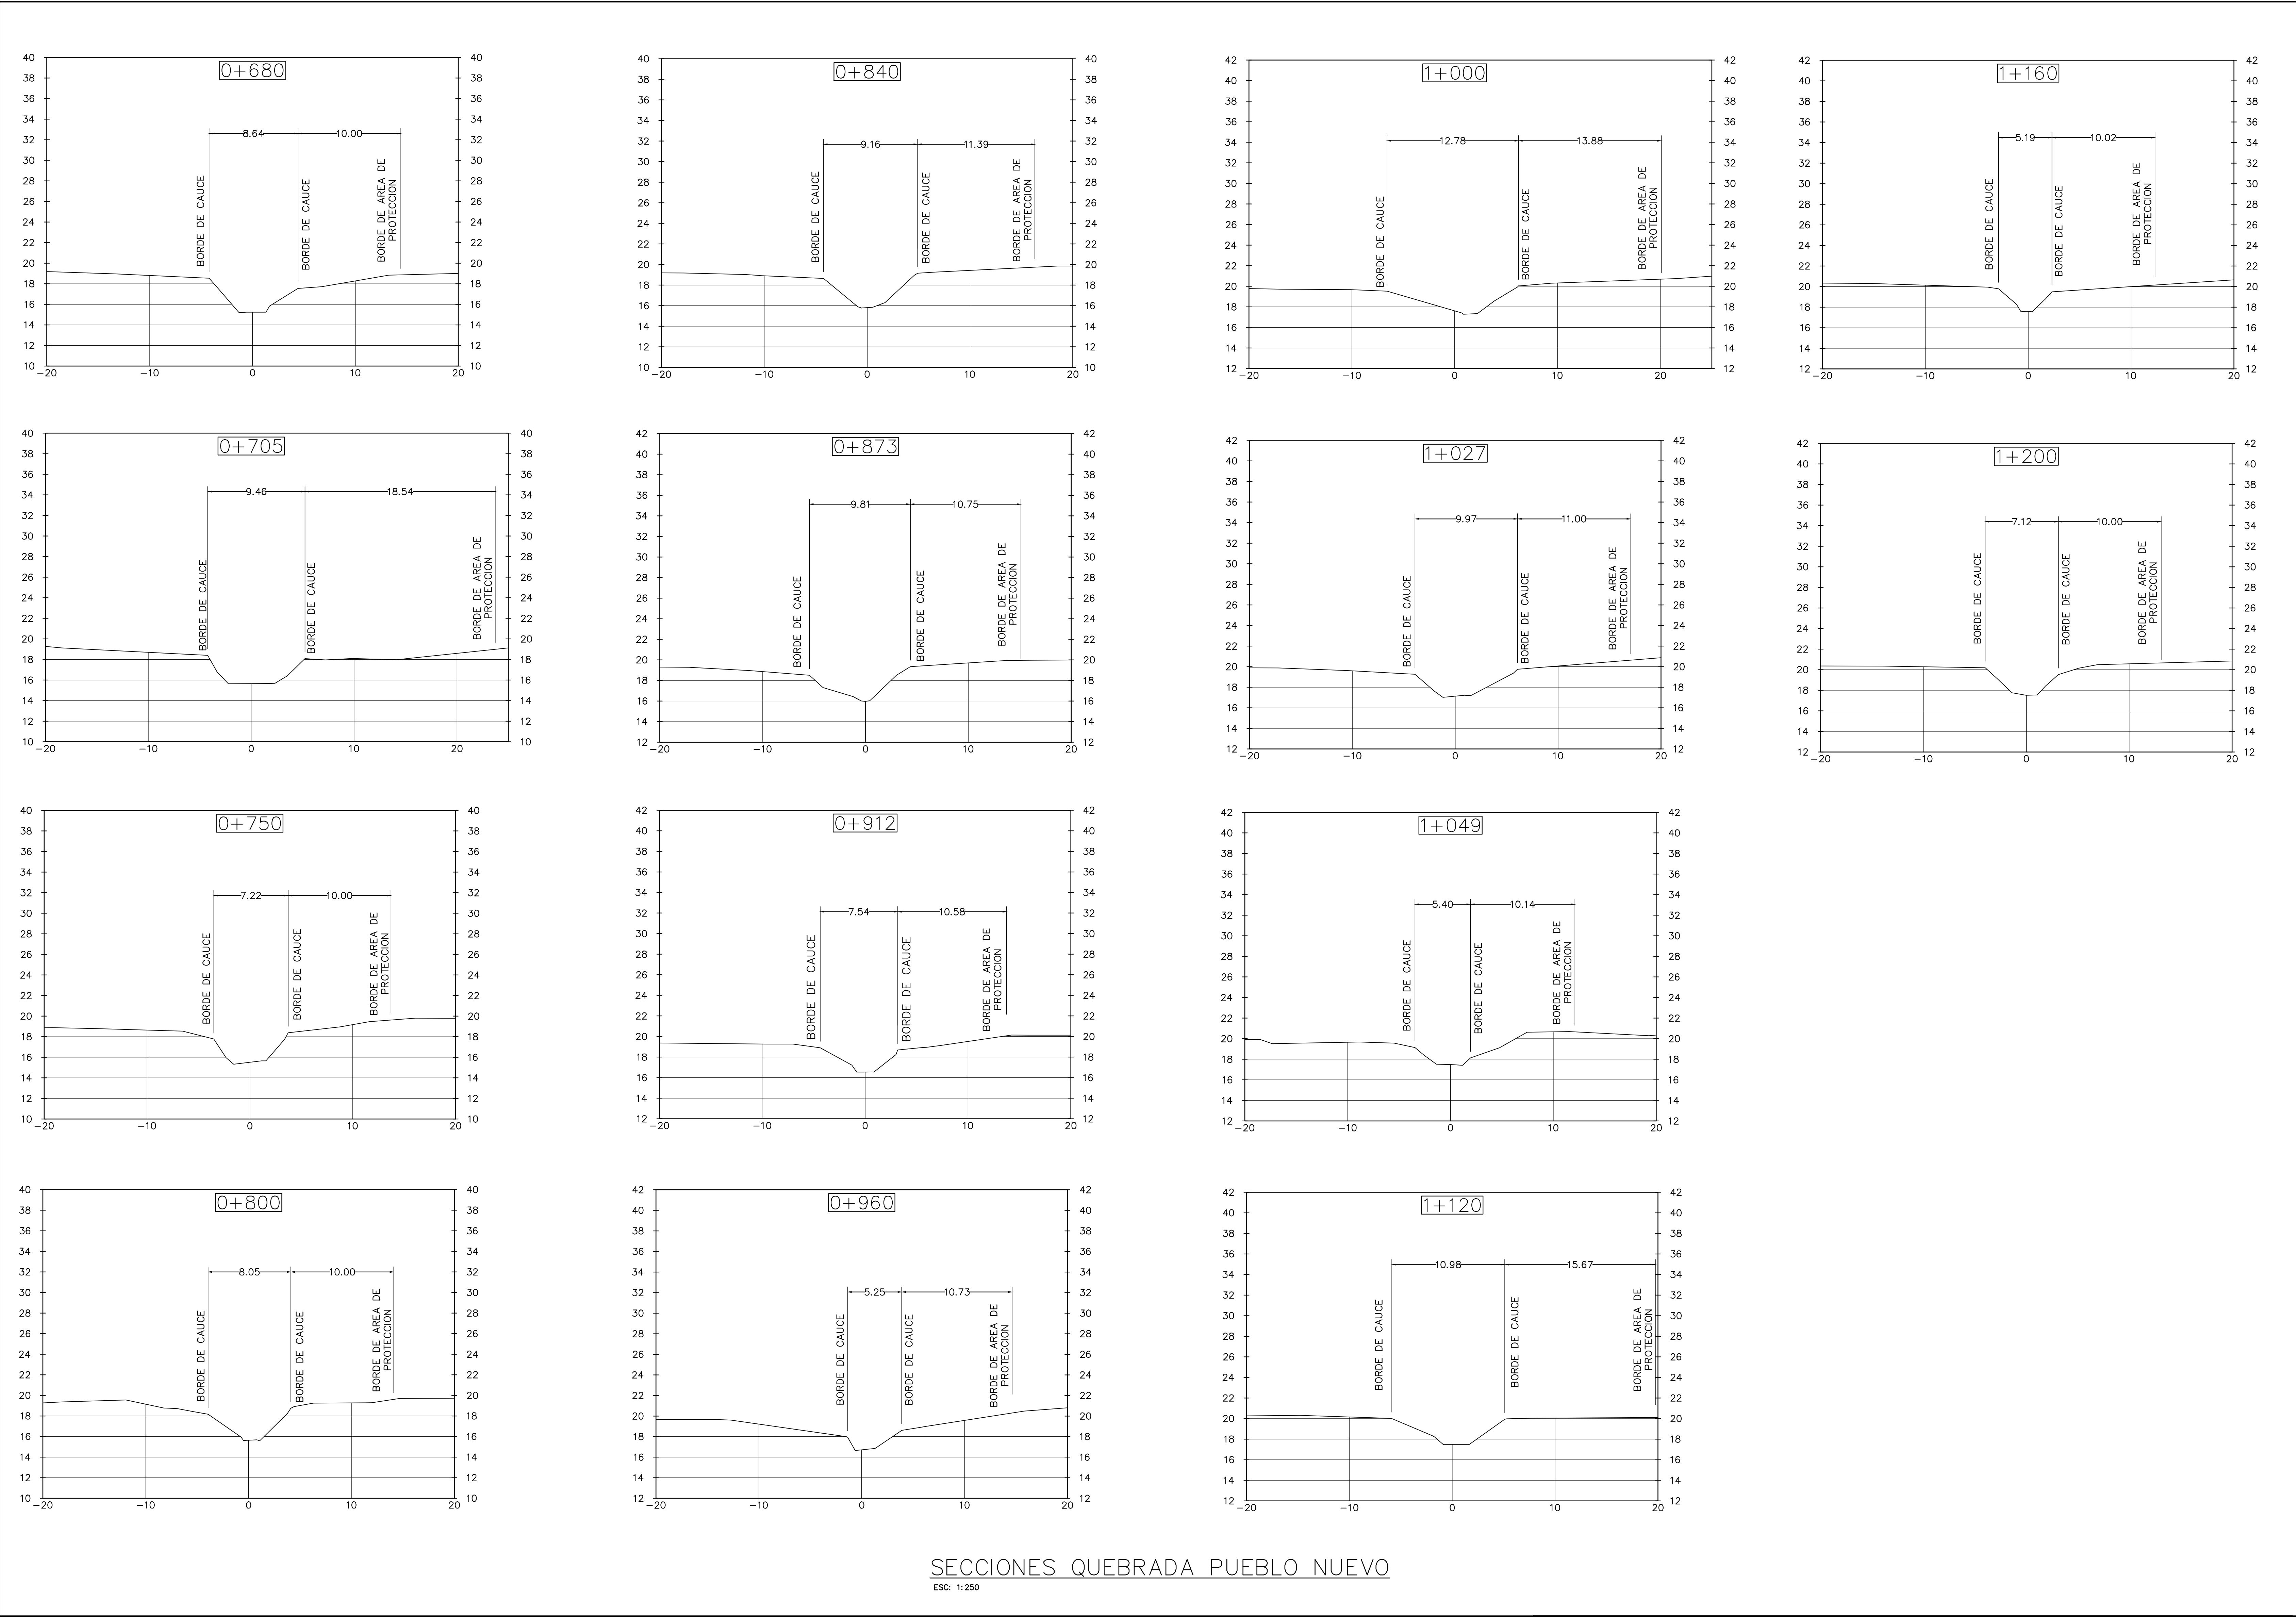


DISENO:	ING. V. RODRIGUEZ
CALCULO:	ING. V. RODRIGUEZ
DIBUJO:	N. McTAGGART
ESCALA:	INDICADAS
FECHA:	ENERO 2021
HOJA N°:	DE

PROYECTOS DE GALICIA ETAPA 2 (RESIDENCIALES PUERTAS DE LUGO, LOS VIÑEDOS, LOS OLIVOS, CIBELES Y PUERTAS DE VIGO)
CONTENIDO SECCIONES DE QUEBRADA PUEBLO NUEVO
PROPIEDAD DE : S U C A S A
UBICADO EN EL CORREGIMIENTO DE PACORA DISTRITO DE PANAMA, PROVINCIA DE PANAMA
DIRECTOR DE OBRAS Y CONSTRUCCIONES MUNICIPALES



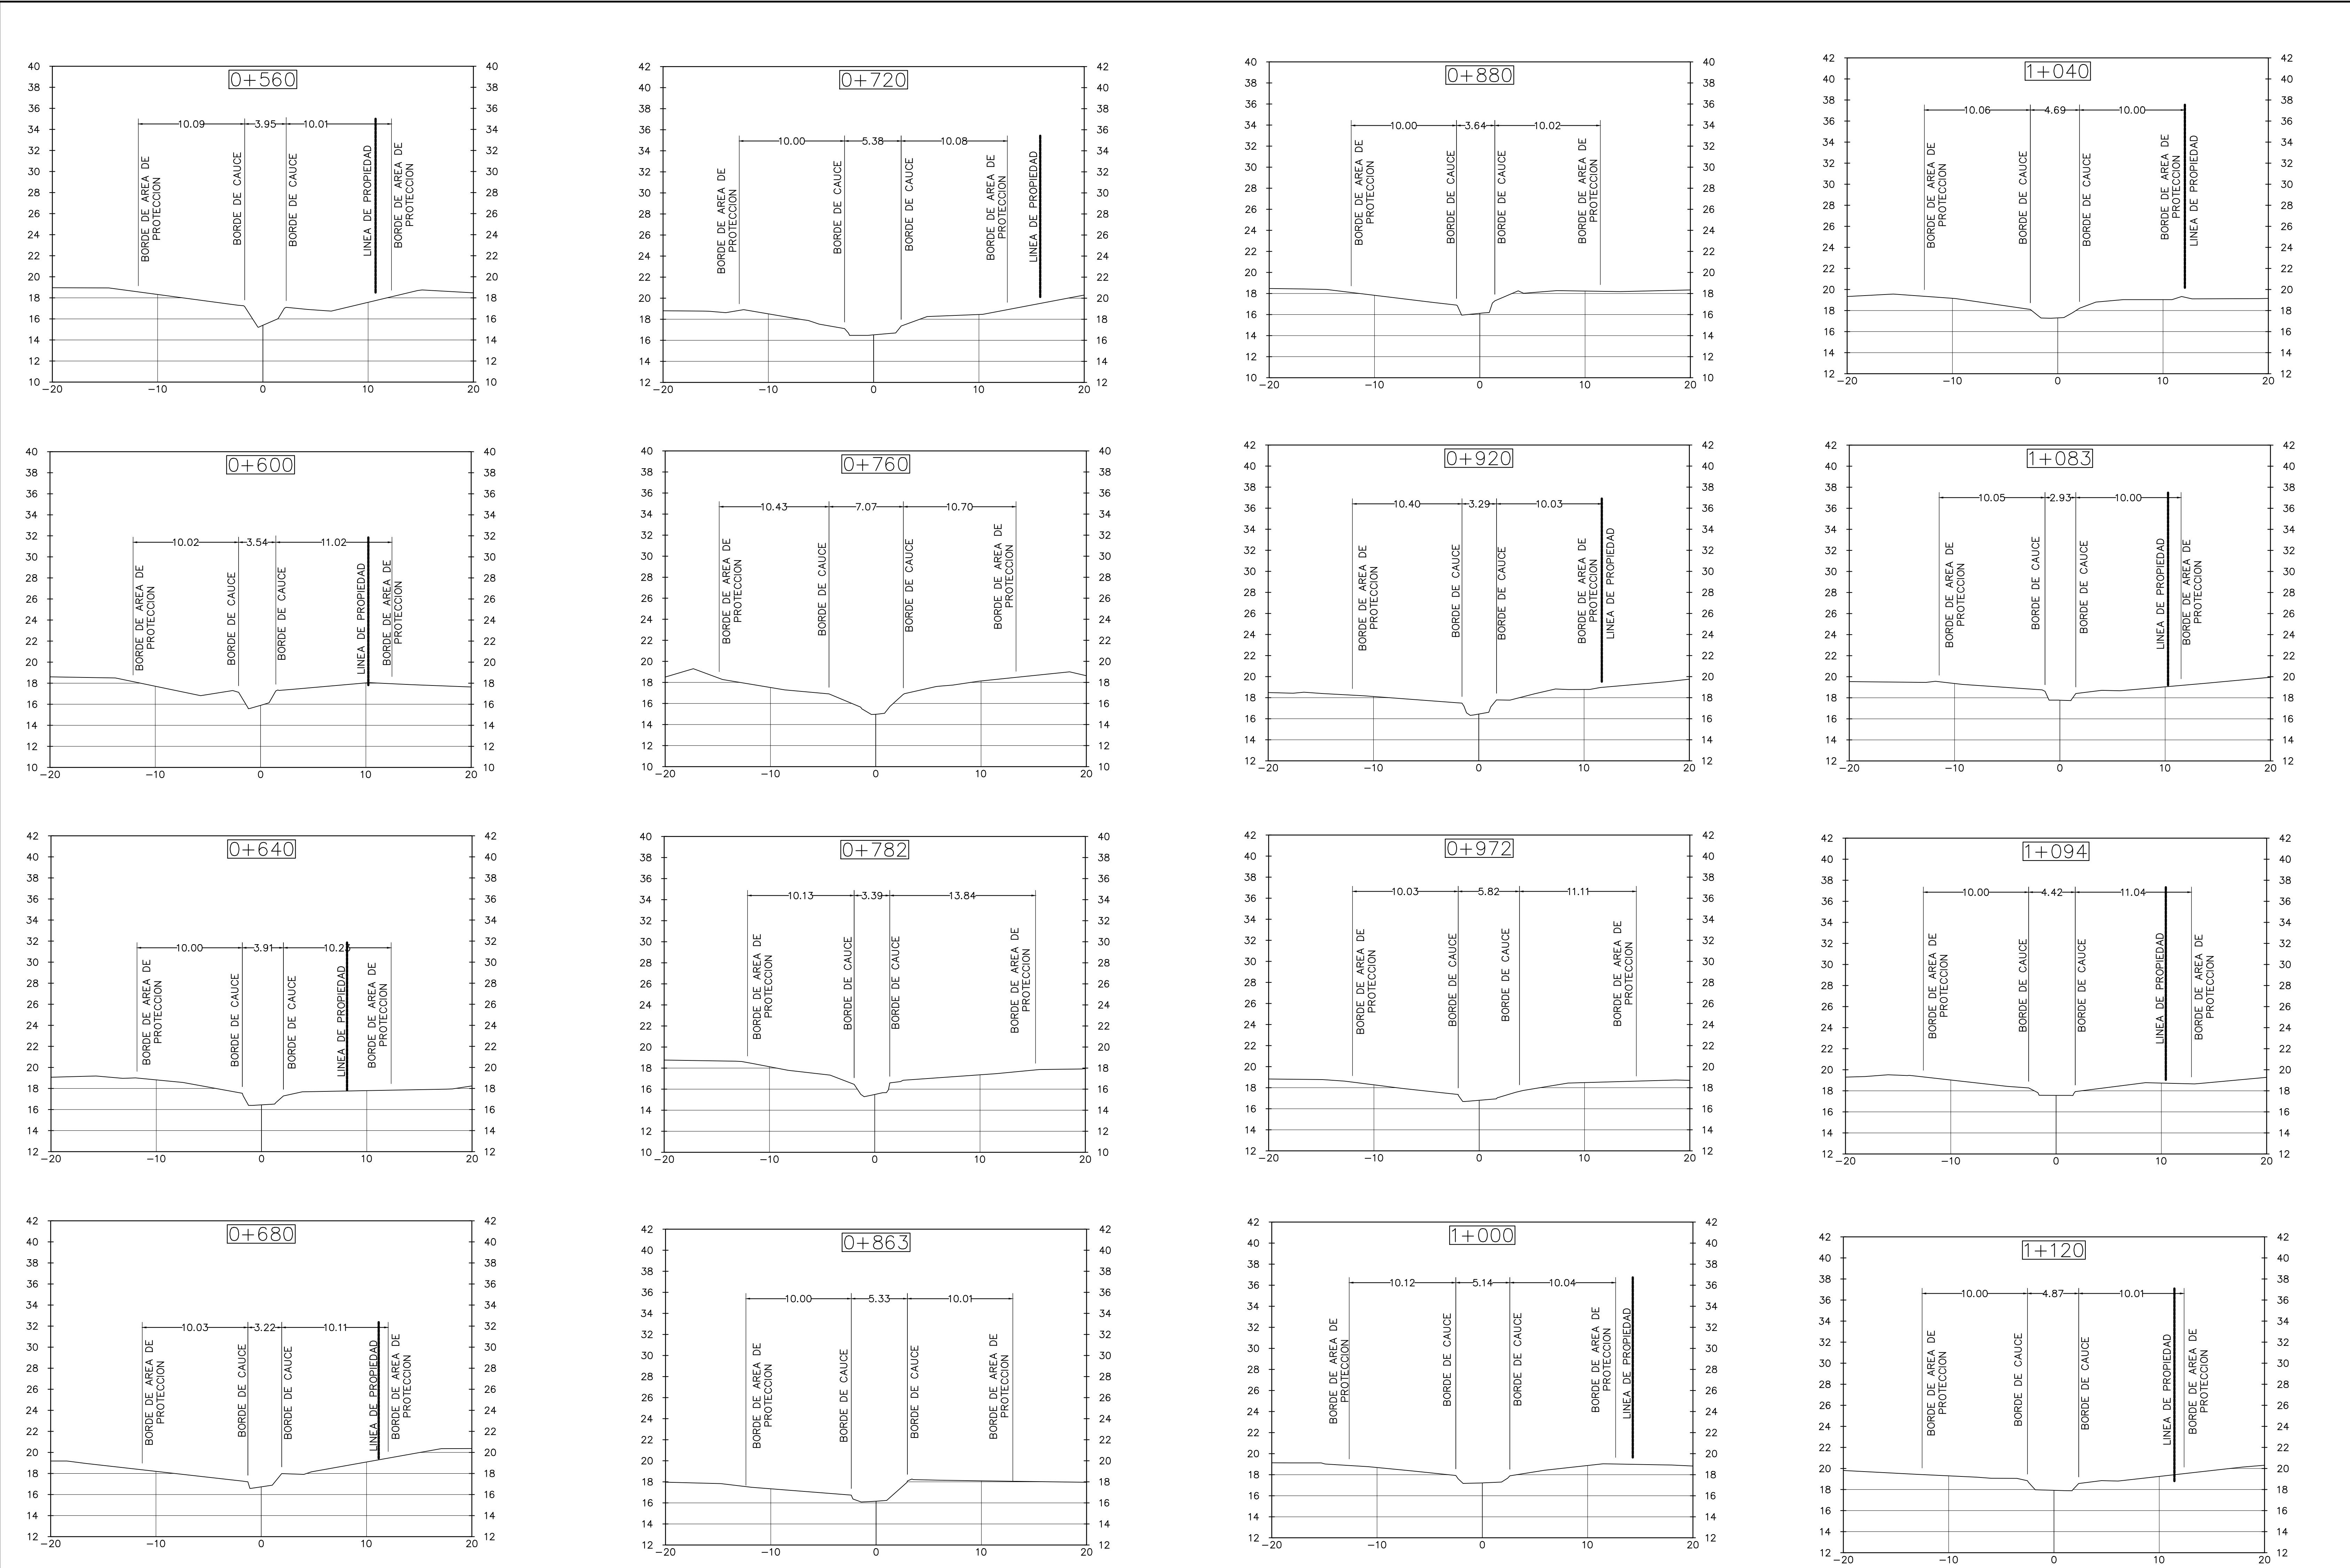












SECCIONES QUEBRADA CAÑA BRAVA
ESC: 1:250

 


DISENO:	ING. V. RODRIGUEZ
CALCULO:	ING. V. RODRIGUEZ
DIBUJO:	N. McTAGGART
ESCALA:	INDICADAS
FECHA:	ENERO 2021
HOJA N°:	DE

PROYECTOS DE GALICIA ETAPA 2 (RESIDENCIALES PUERTAS DE LUGO, LOS VIÑEDOS, LOS OLIVOS, CIBELES Y PUERTAS DE VIGO)
CONTENIDO SECCIONES DE QUEBRADA CAÑA BRAVA
PROPIEDAD DE : S U C A S A UBICADO EN EL CORREGIMIENTO DE PACORA DISTRITO DE PANAMA, PROVINCIA DE PANAMA
DIRECTOR DE OBRAS Y CONSTRUCCIONES MUNICIPALES



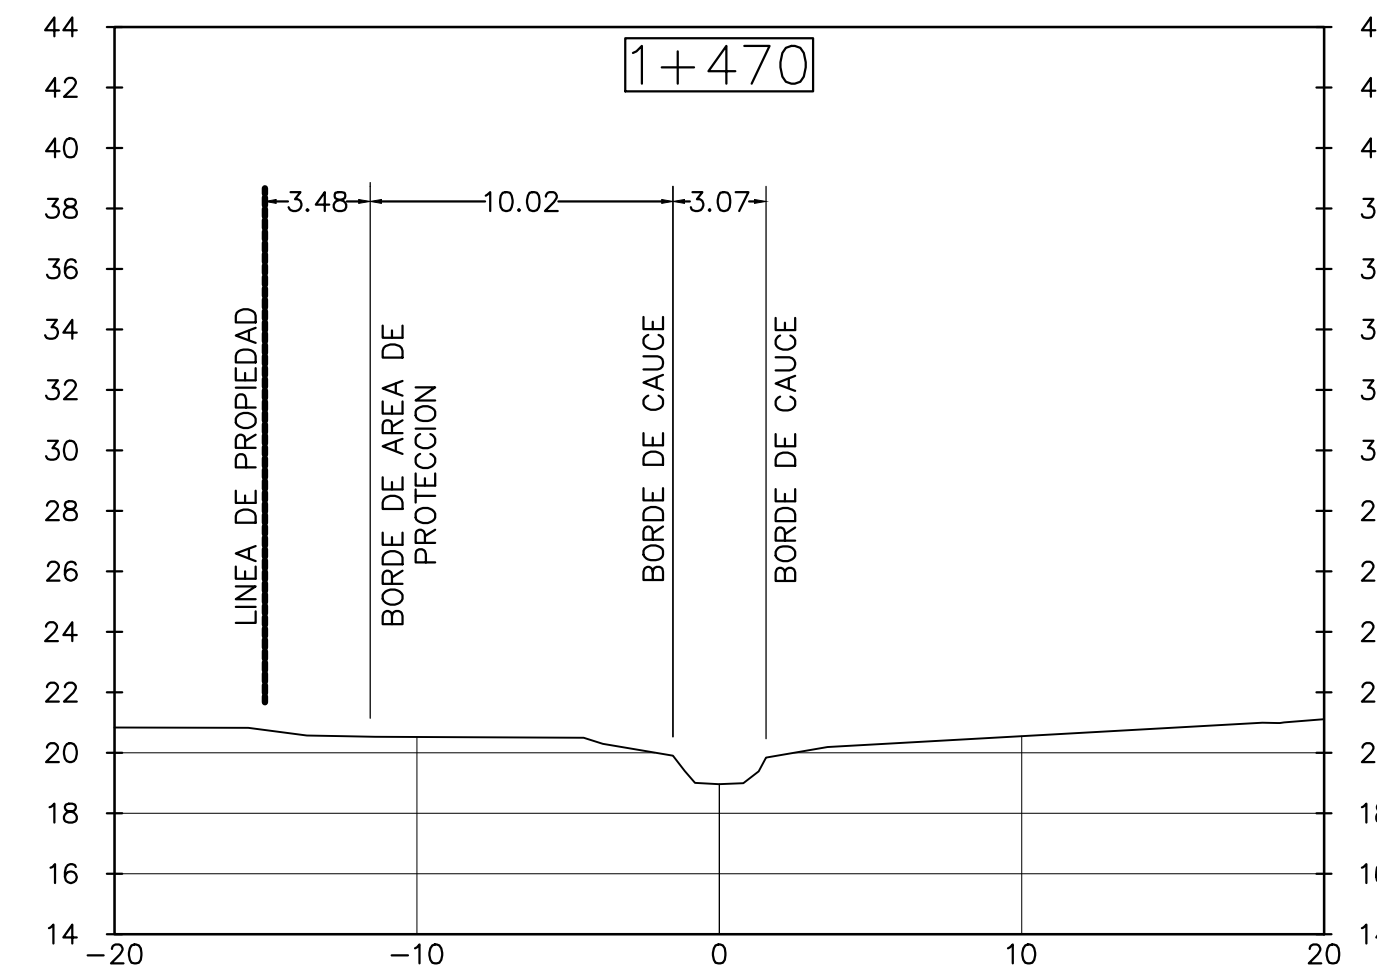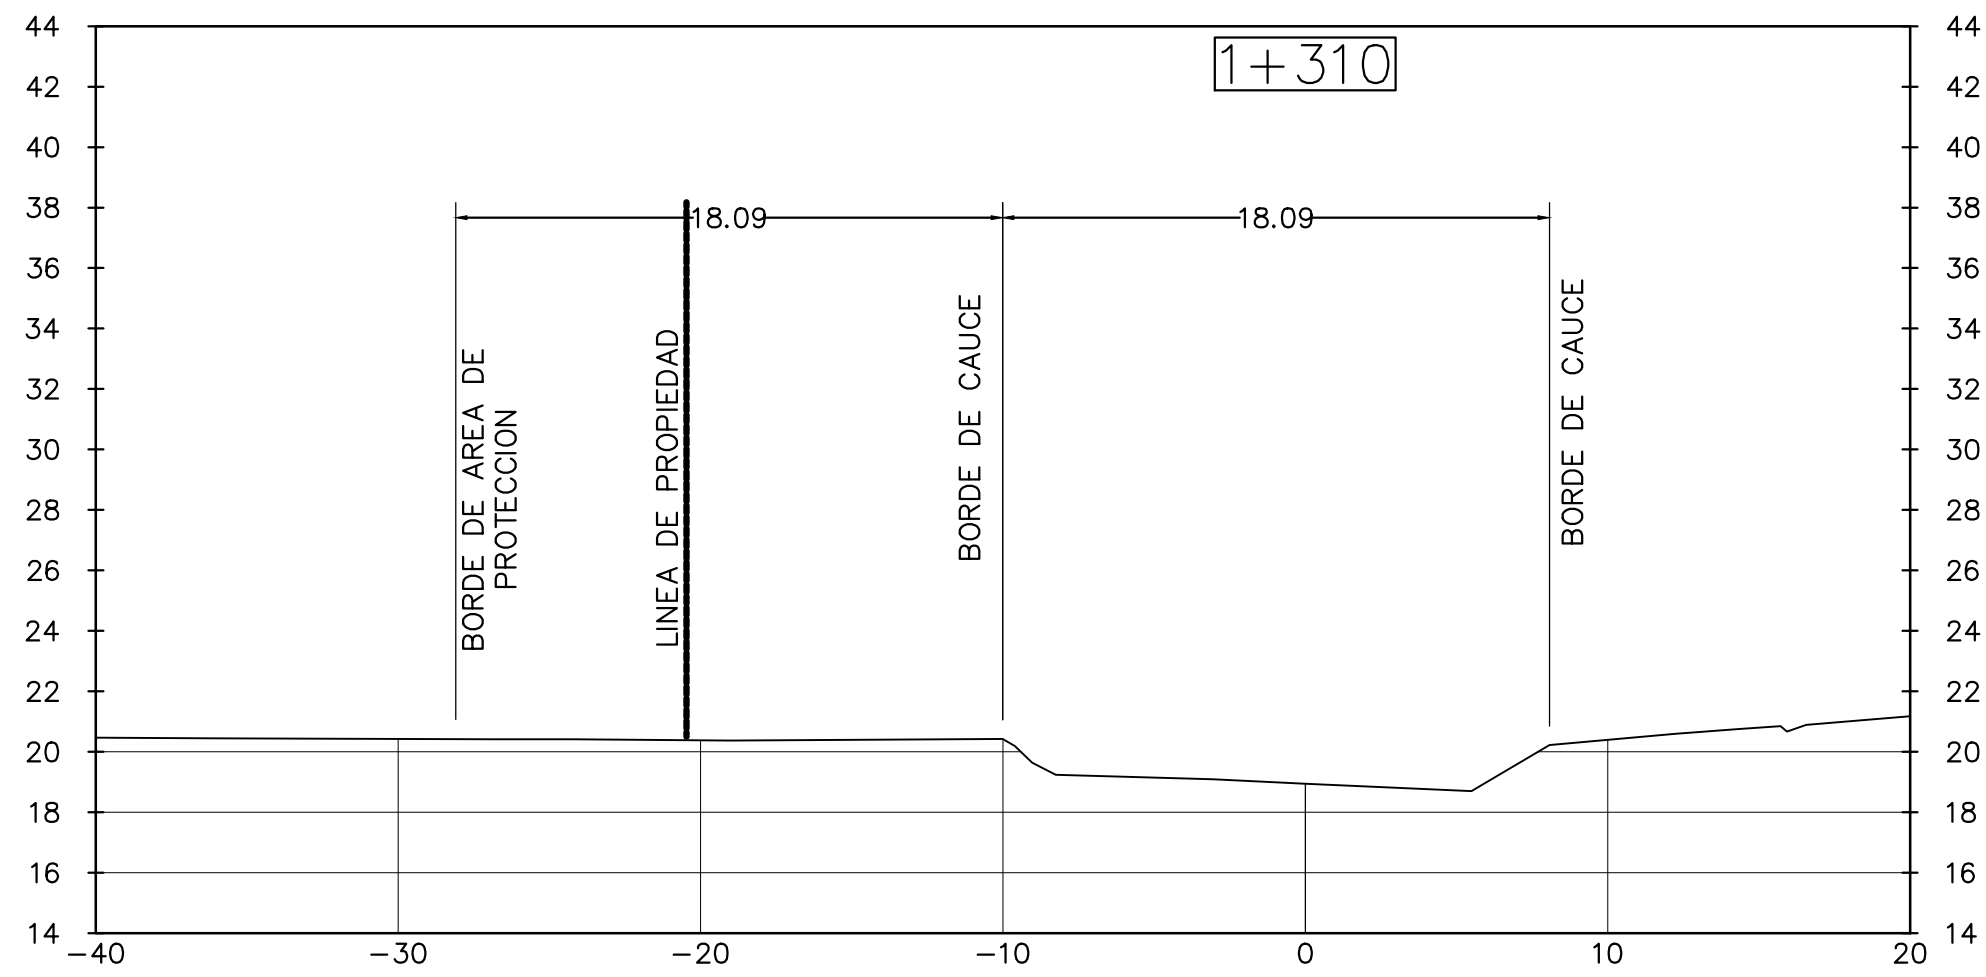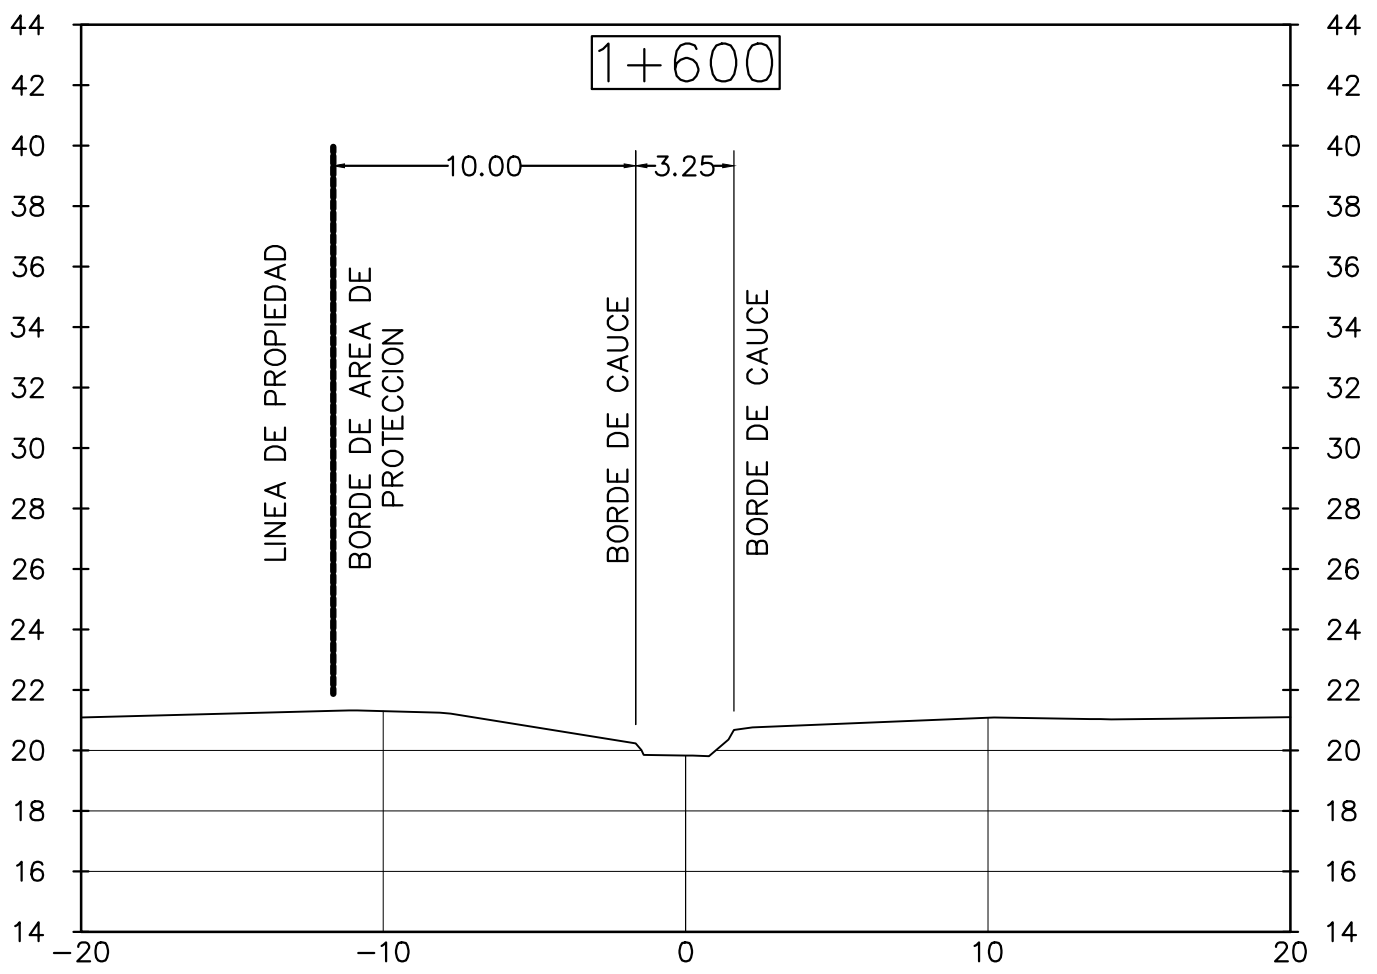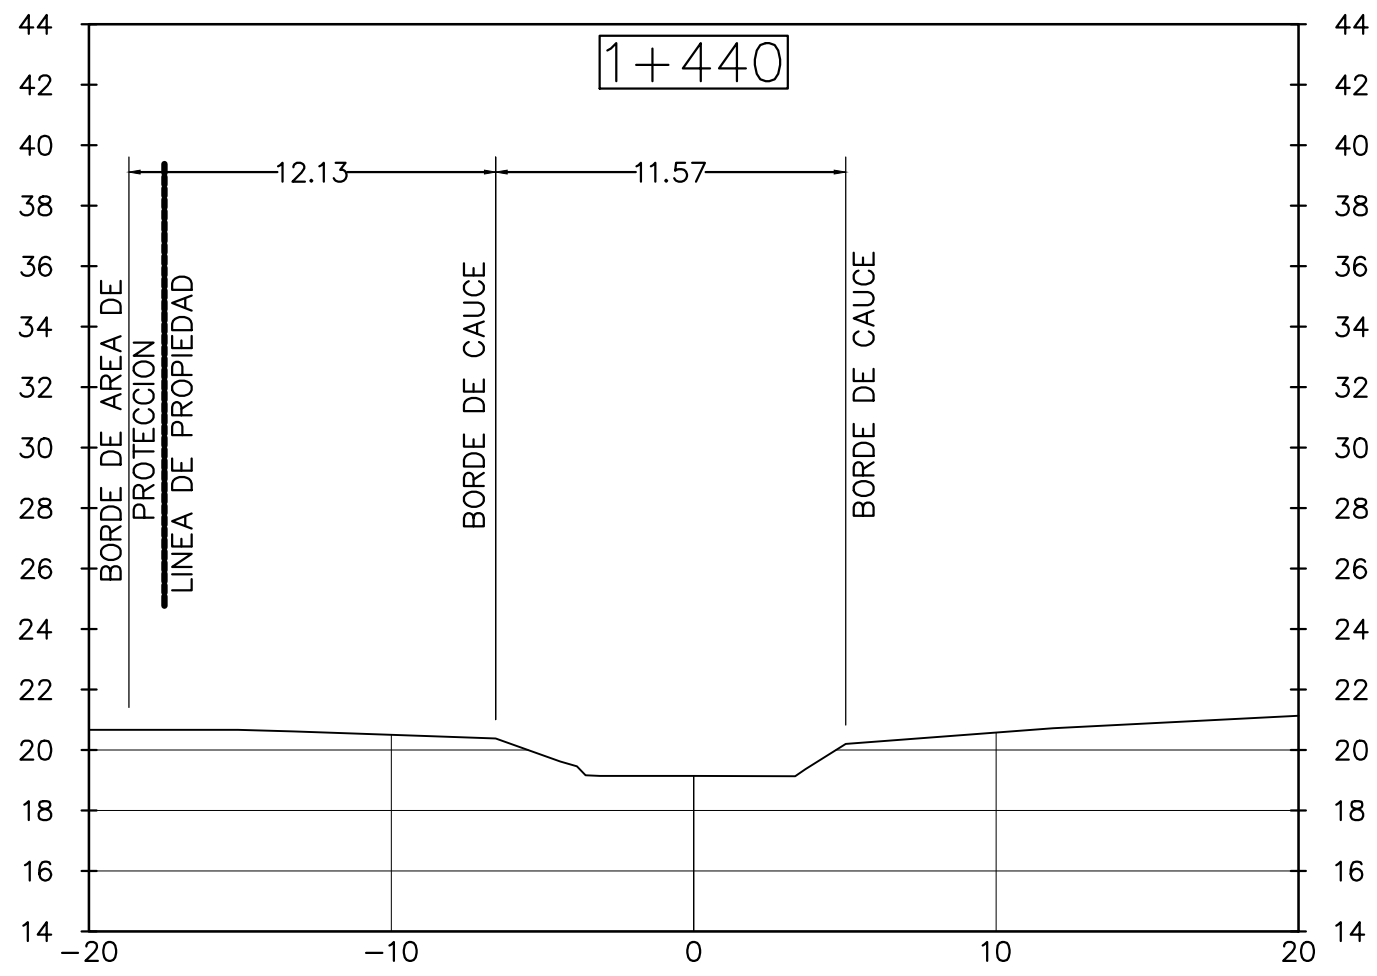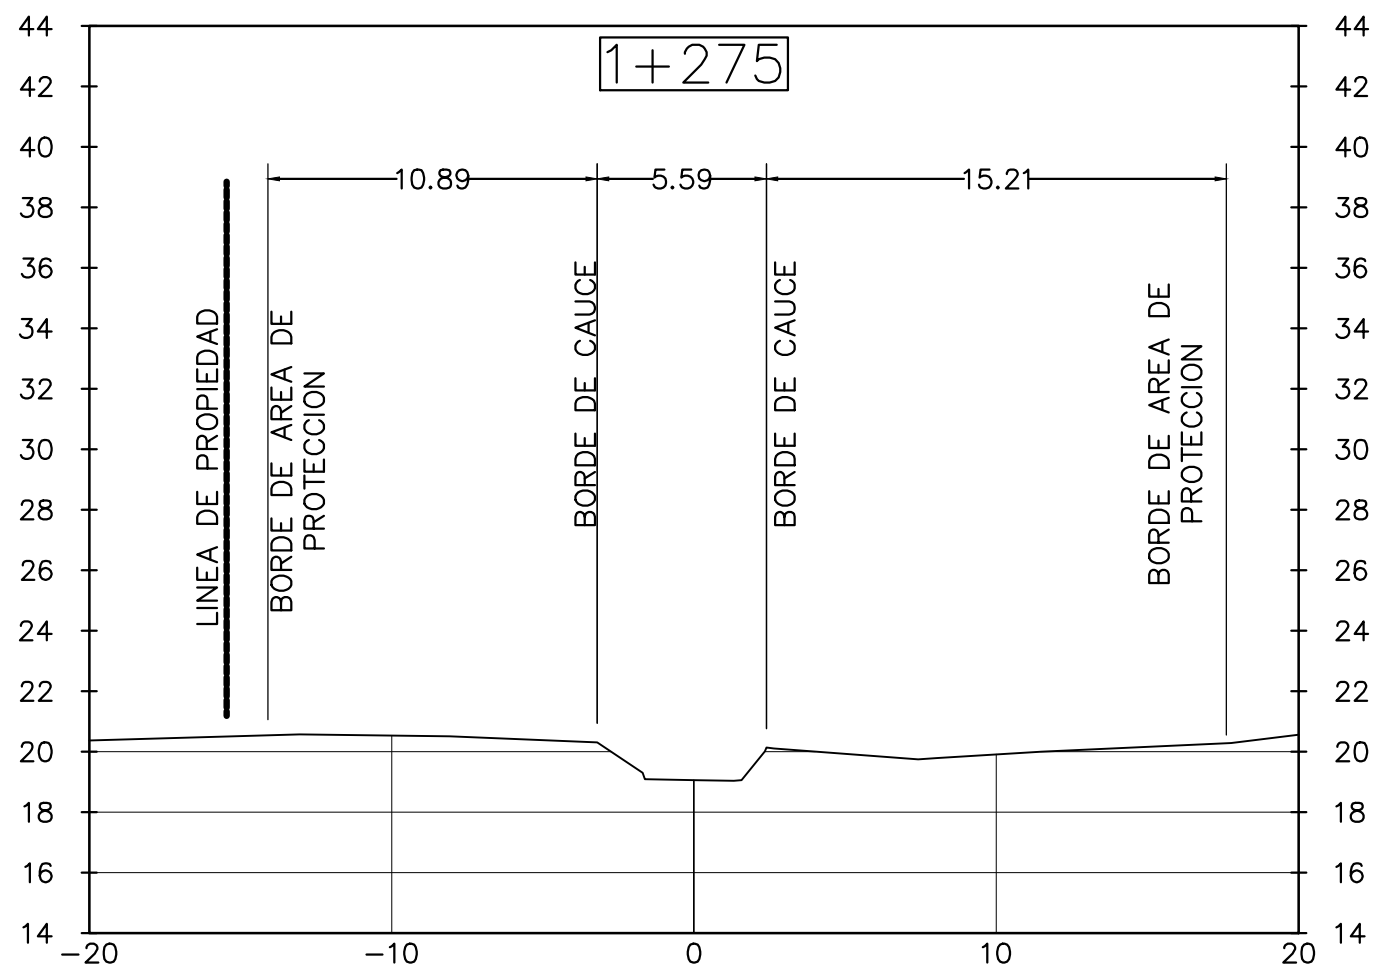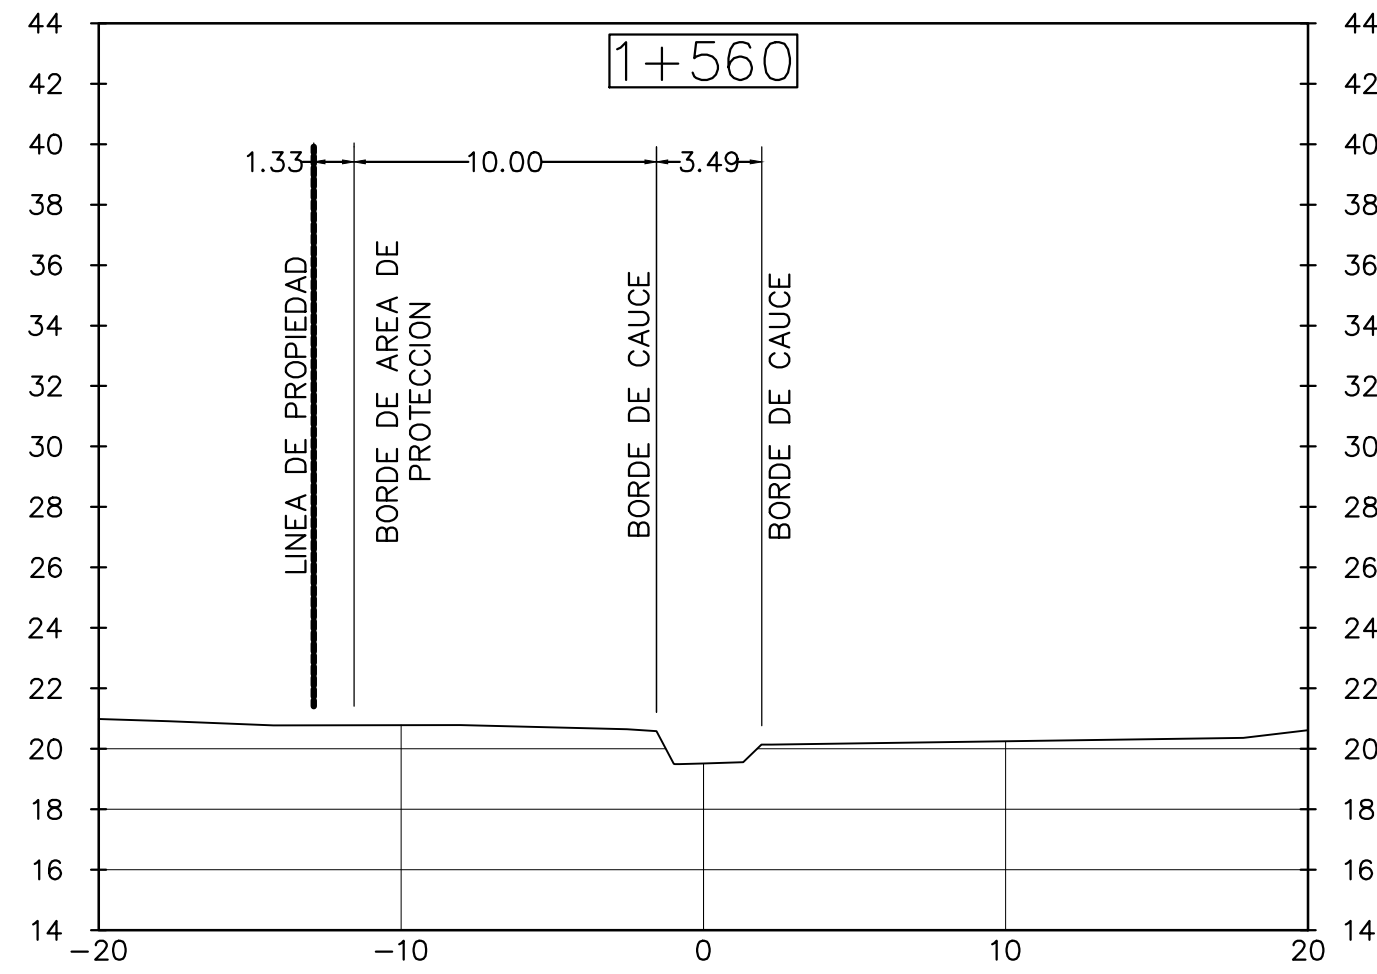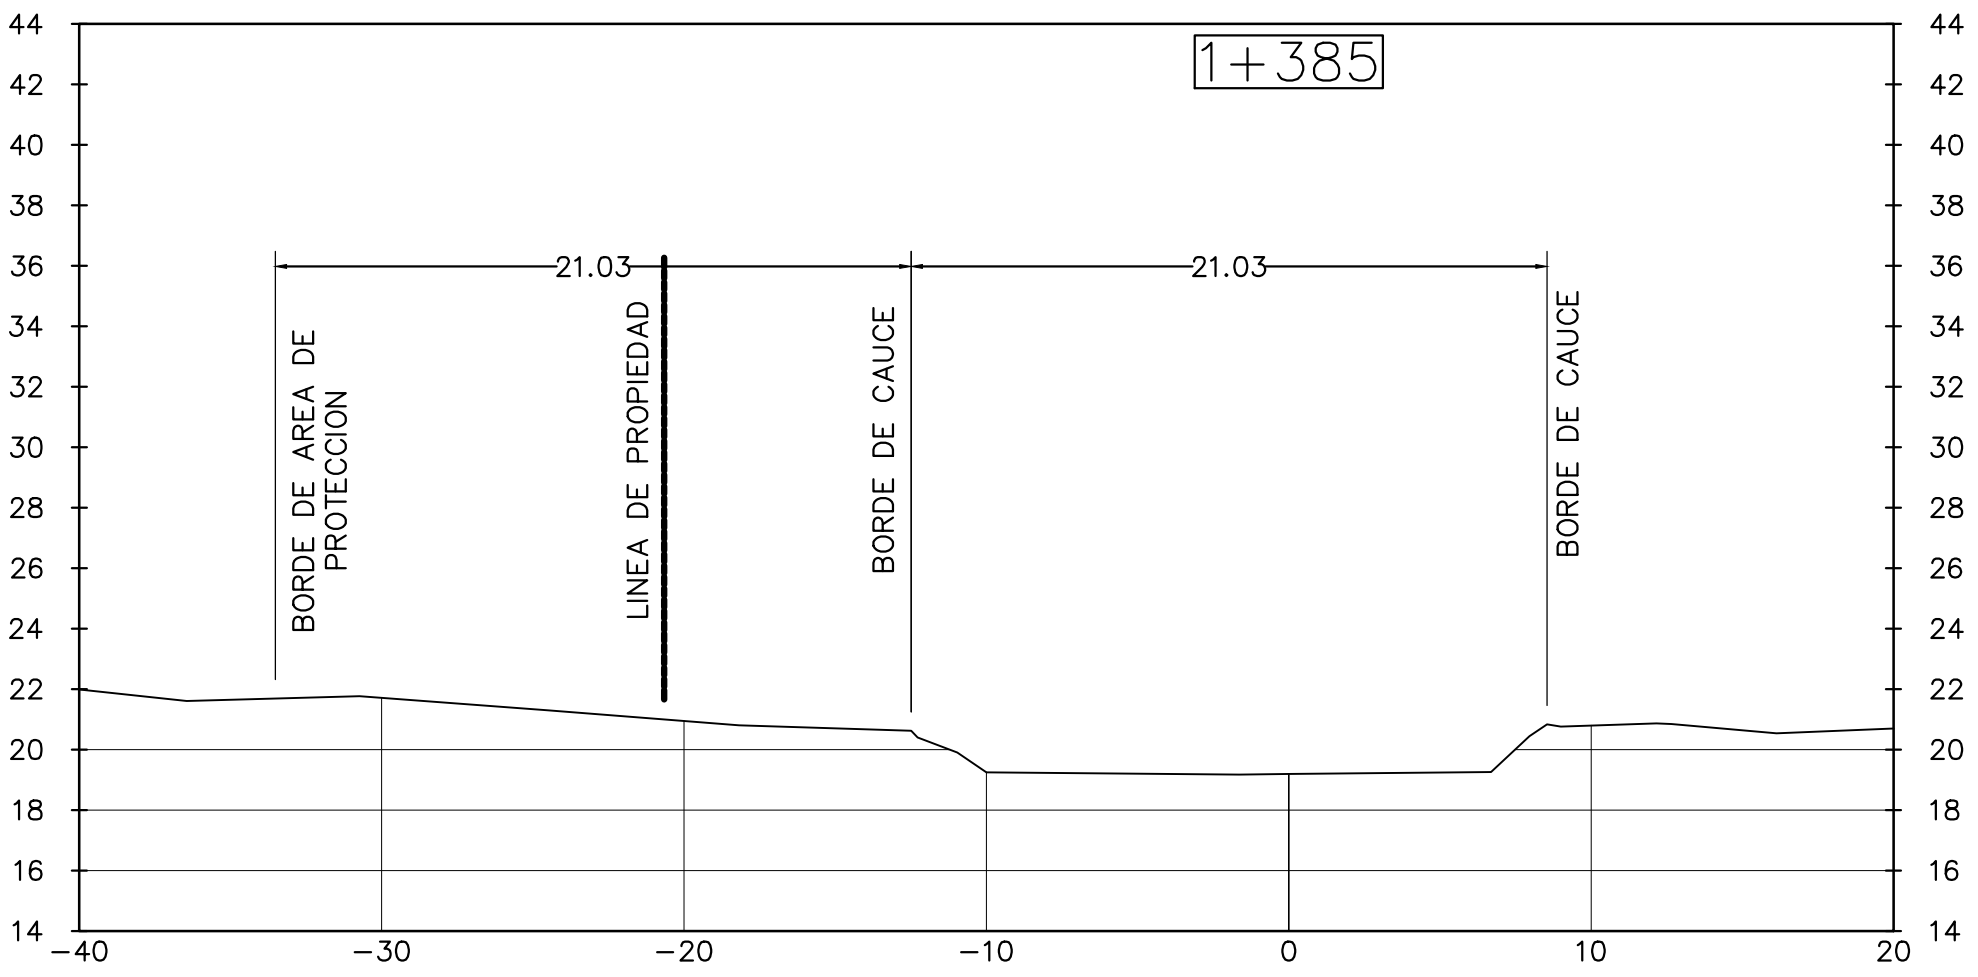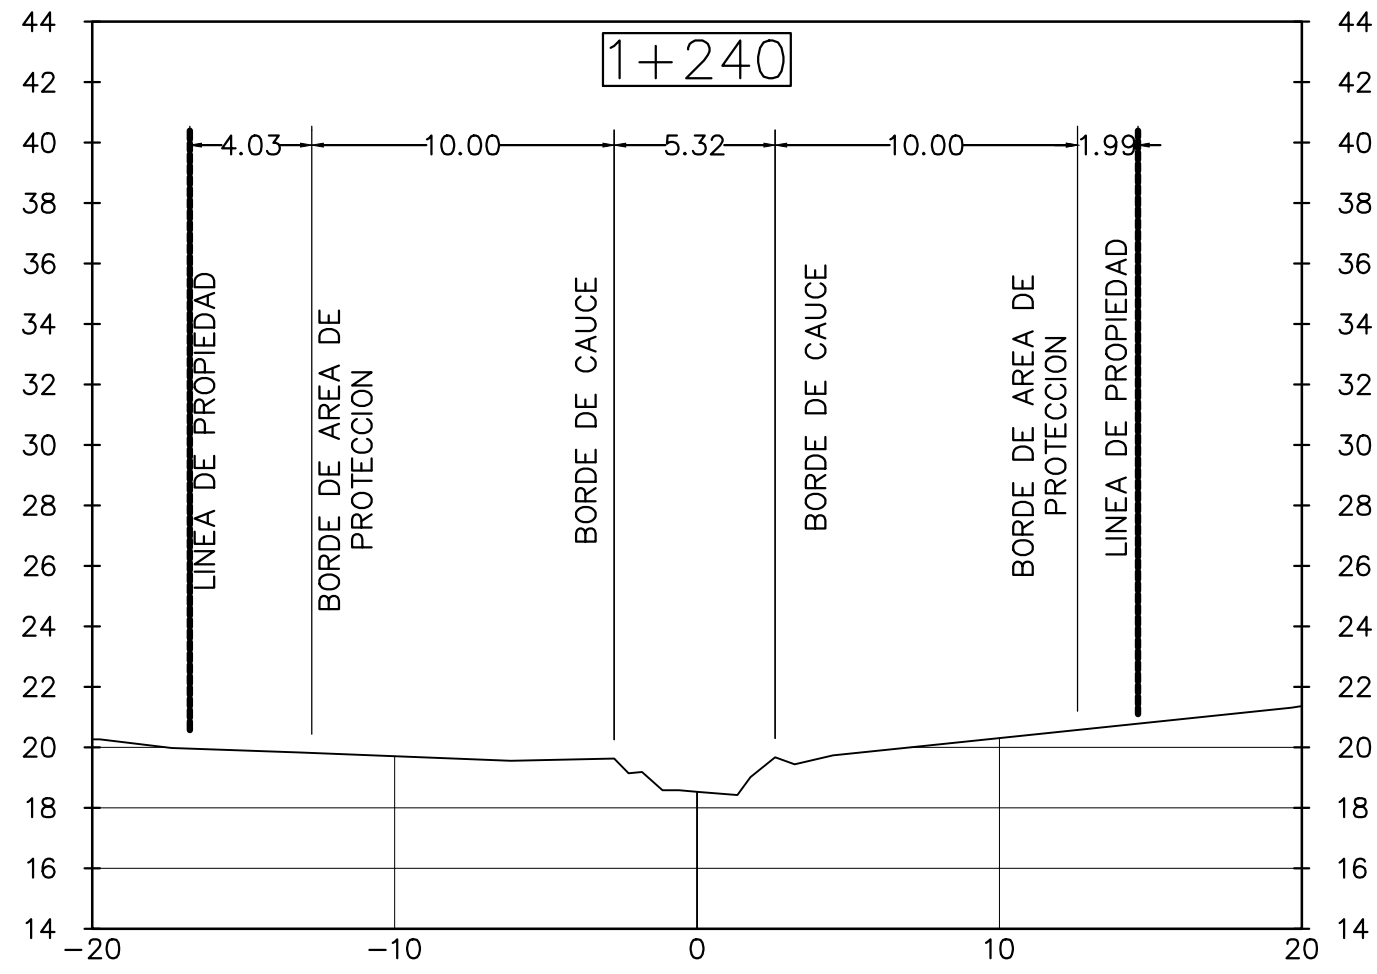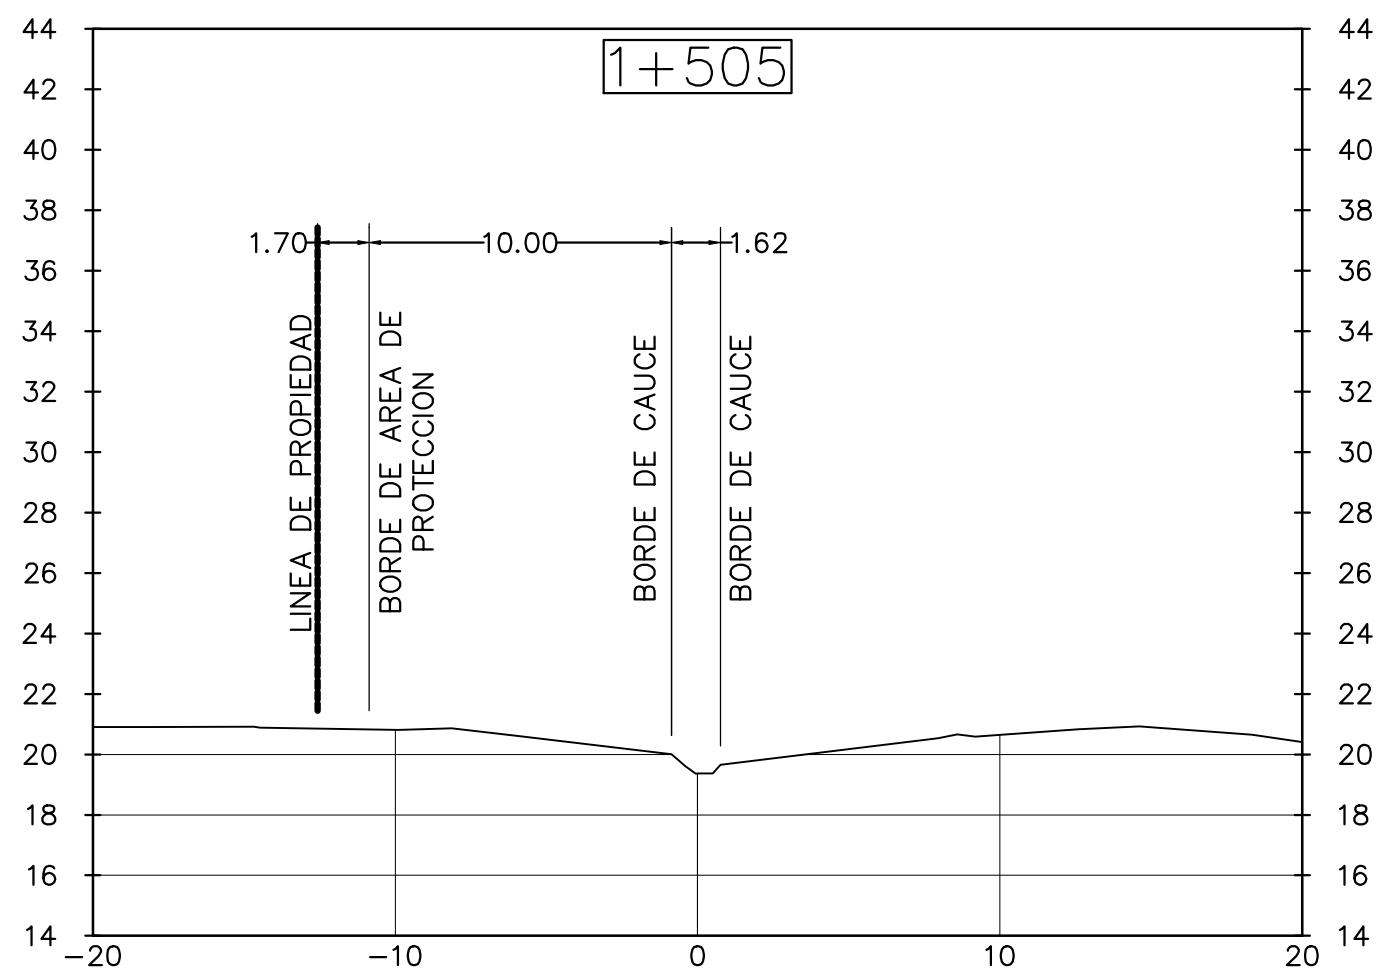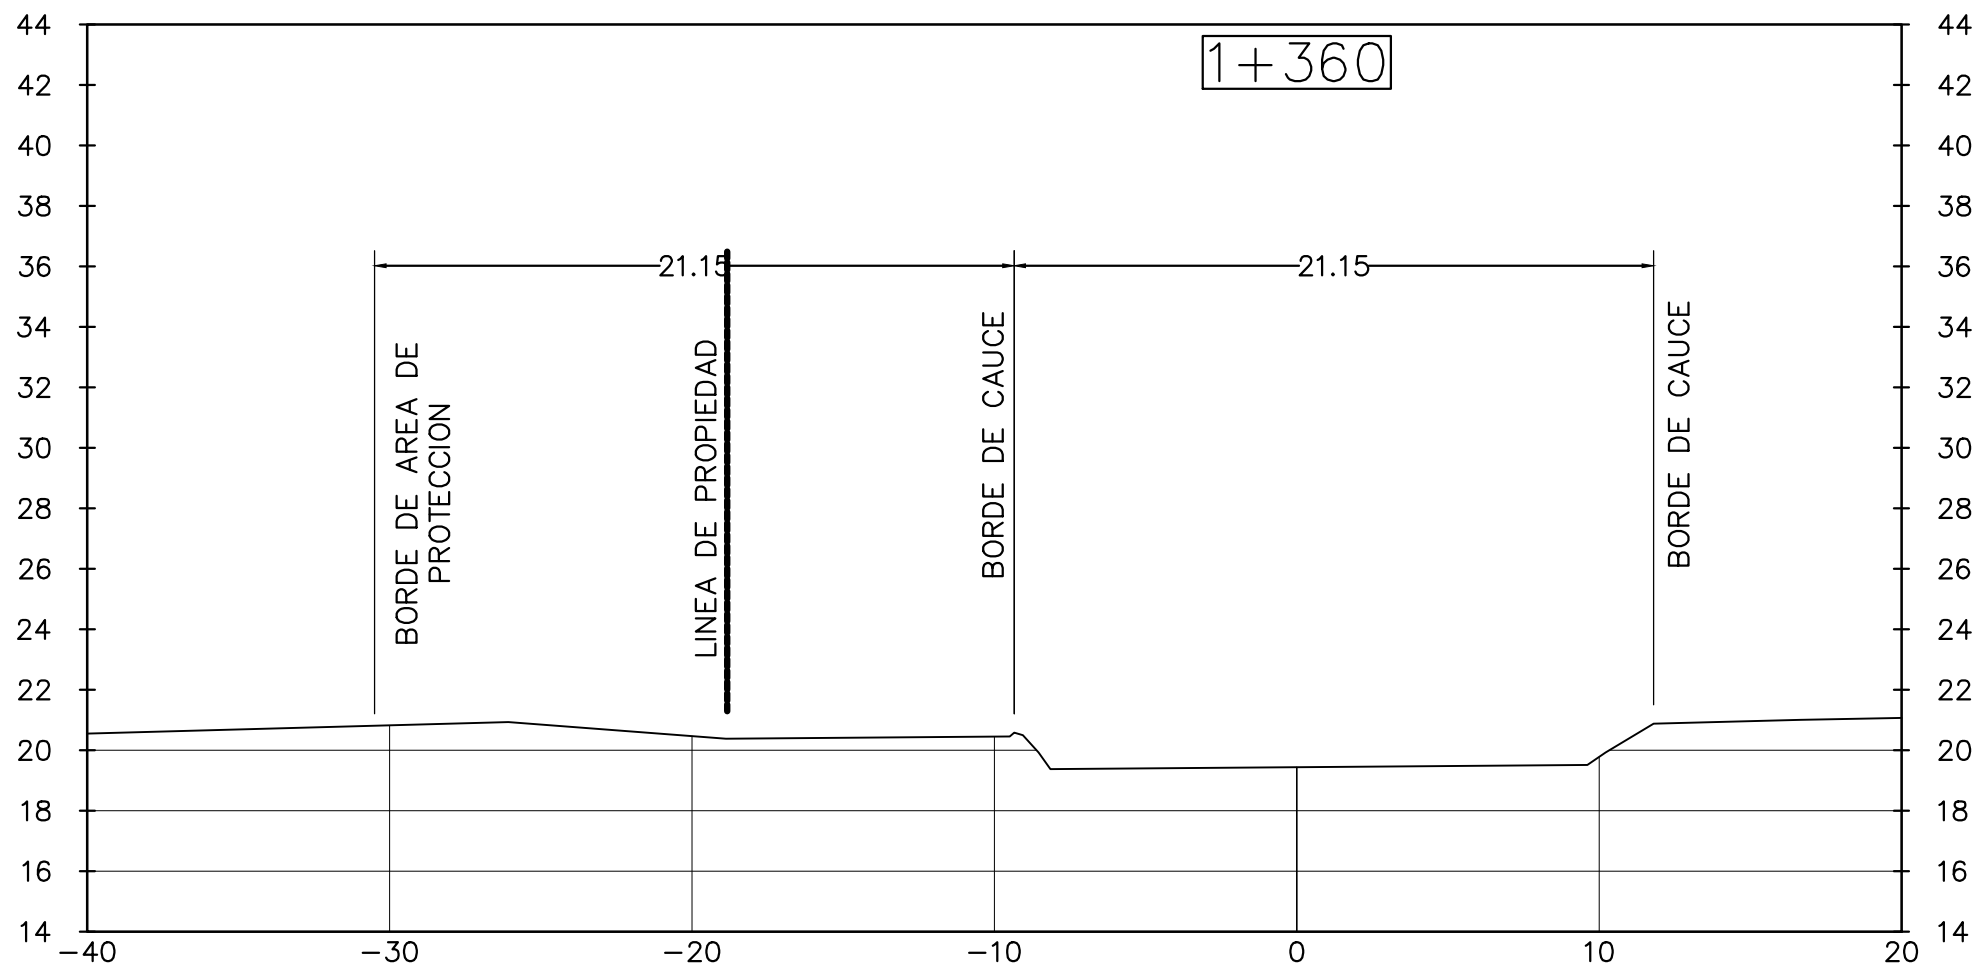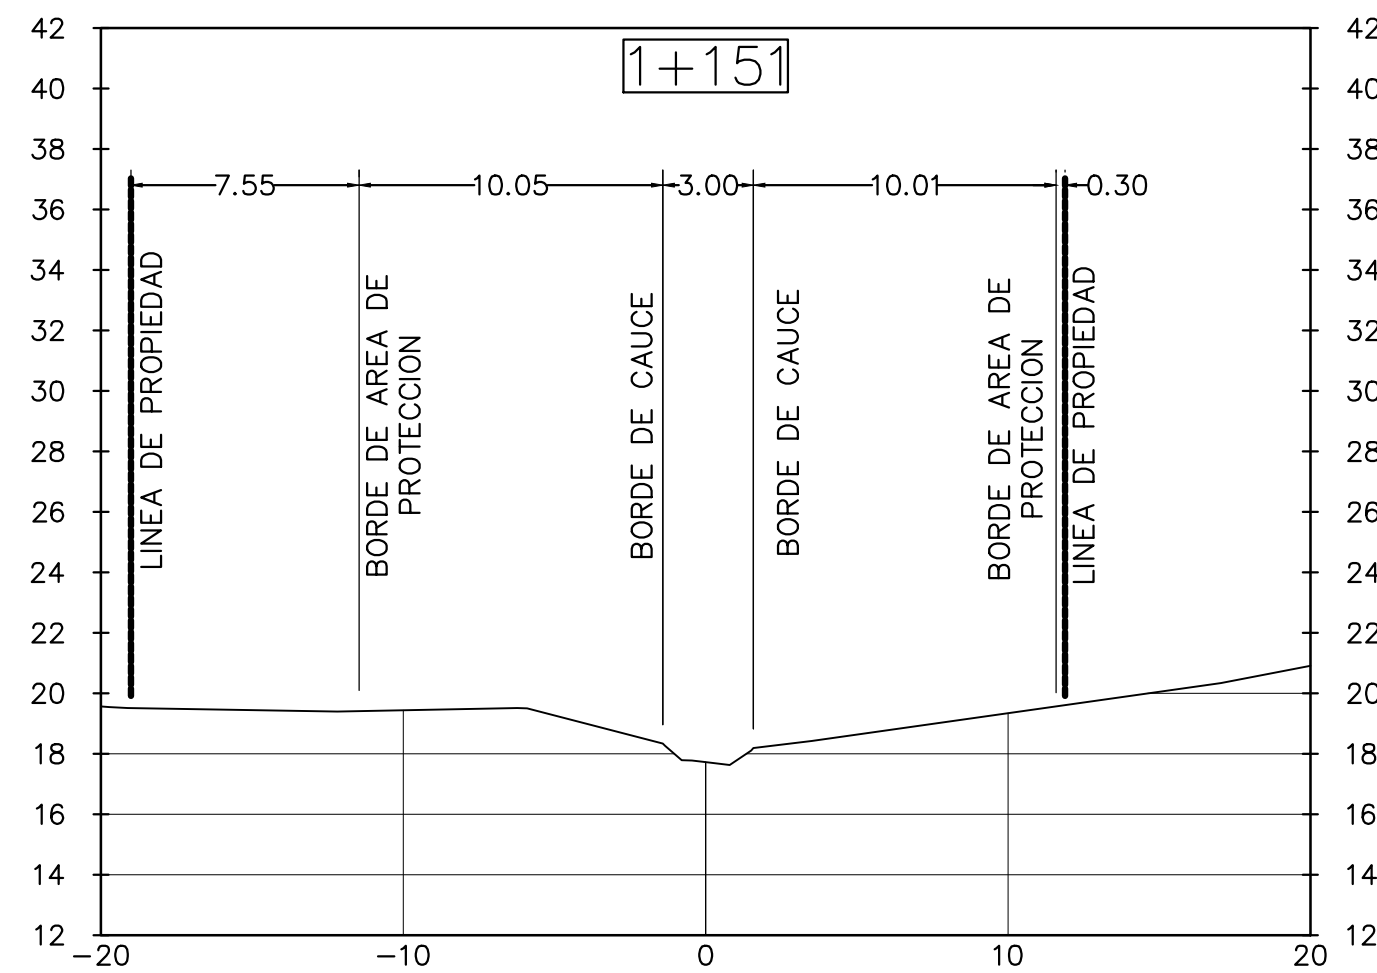

SECCIONES QUEBRADA CAÑA BRAVA
ESC: 1:250

 

DISENO:	ING. V. RODRIGUEZ
CALCULO:	ING. V. RODRIGUEZ
DIBUJO:	N. McTAGGART
ESCALA:	INDICADAS
FECHA:	ENERO 2021
HOJA N°:	DE

PROYECTOS PUERTAS DE GALICIA ETAPA 2 (RESIDENCIALES PUERTAS DE LUGO, LOS VIÑEDOS, LOS OLIVOS, CIBELES Y PUERTAS DE VIGO)
CONTENIDO SECCIONES DE QUEBRADA CAÑA BRAVA
PROPIEDAD DE : S U C A S A UBICADO EN EL CORREGIMIENTO DE PACORA DISTRITO DE PANAMA, PROVINCIA DE PANAMA
DIRECTOR DE OBRAS Y CONSTRUCCIONES MUNICIPALES

