



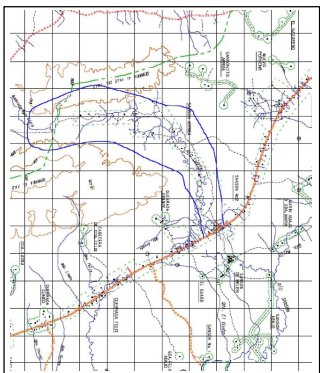

EXTENSION DE LINEA PRIMARIA MONOFASICA
VOLTAJE PRIMARIO MONOFASICO 19.8KV
PROYECTO SANSON - SANSON ARRIBA
METETI, CHEPIGANA, PROVINCIA DE DARIEN

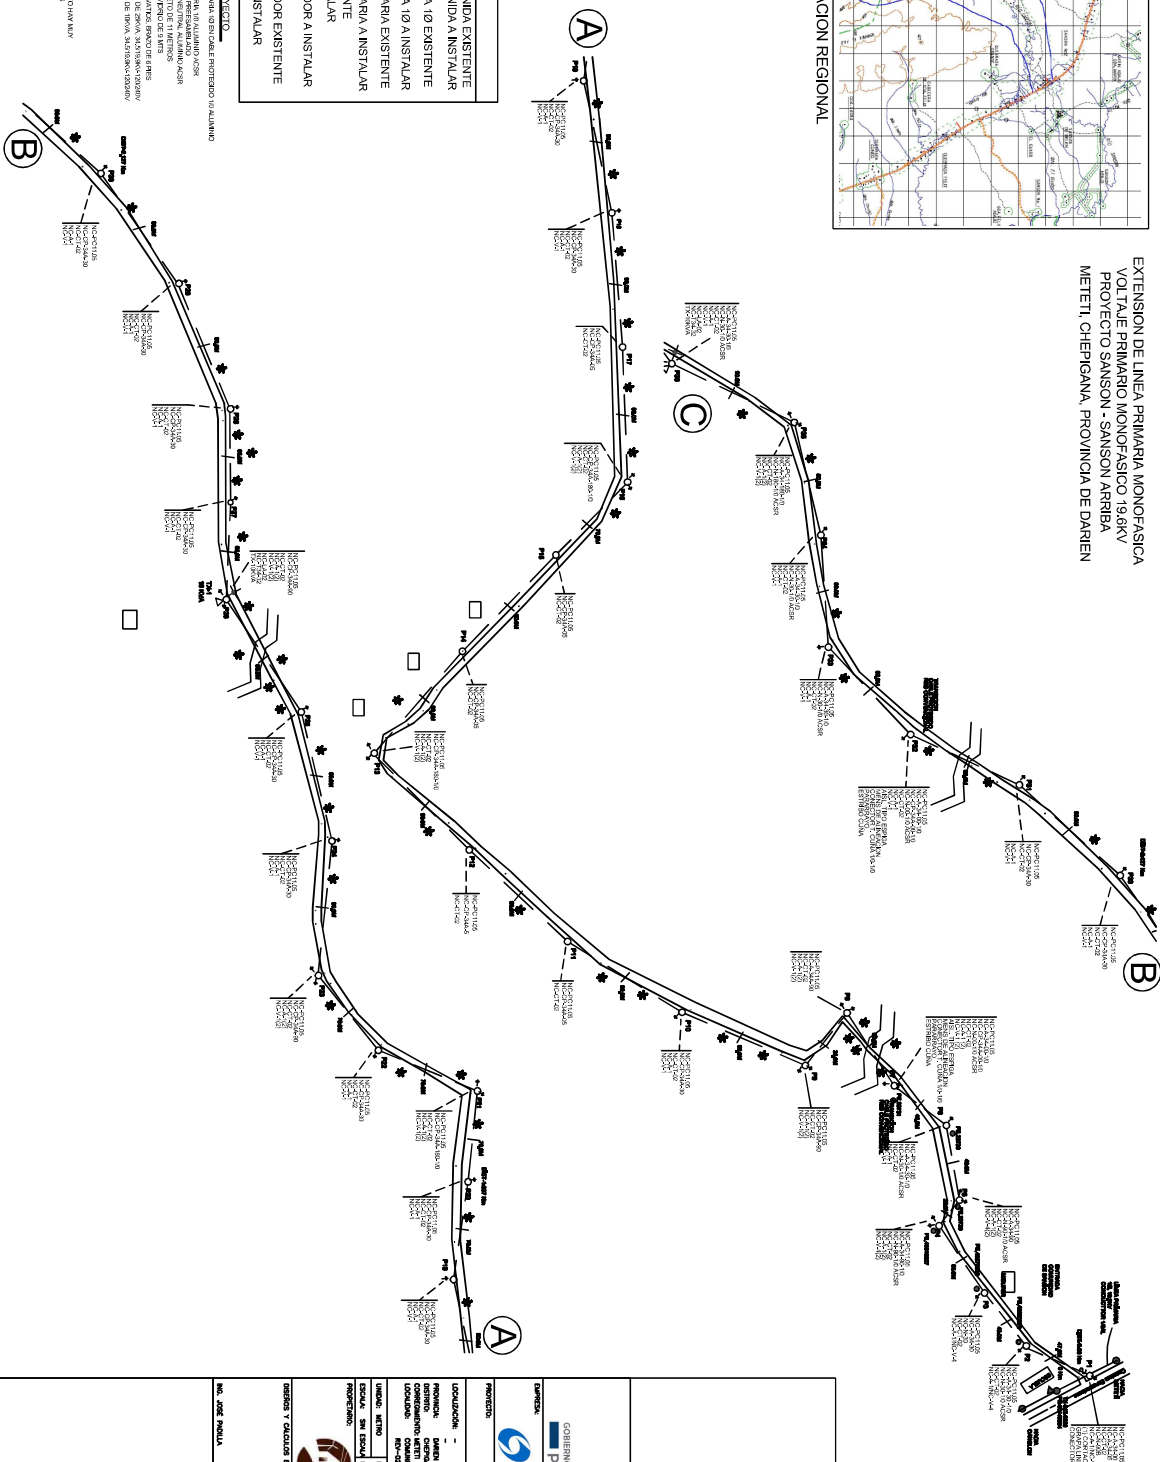


SIMBOLOS	
	LINEA PRIMARIA EXISTENTE
	LINEA PRIMARIA A INSTALAR
	LINEA PRIMARIA 10 A INSTALAR
	LINEA SECUNDARIA EXISTENTE
	LINEA SECUNDARIA A INSTALAR
	POSTE EXISTENTE
	POSTE A INSTALAR
	TRANSFORMADOR EXISTENTE
	TRANSFORMADOR A INSTALAR
	LUMINARIA A INSTALAR

DESCRIPCION DEL PROYECTO.



GOBIERNO DE LA REPUBLICA DE PANAMA	
PROYECTO: SANSON - SANSON ARRIBA	
EXTENSION DE LINEA PRIMARIA MONOFASICA
VOLTAJE PRIMARIO MONOFASICO 19.8KV
PROYECTO SANSON - SANSON ARRIBA
METETI, CHEPIGANA, PROVINCIA DE DARIEN

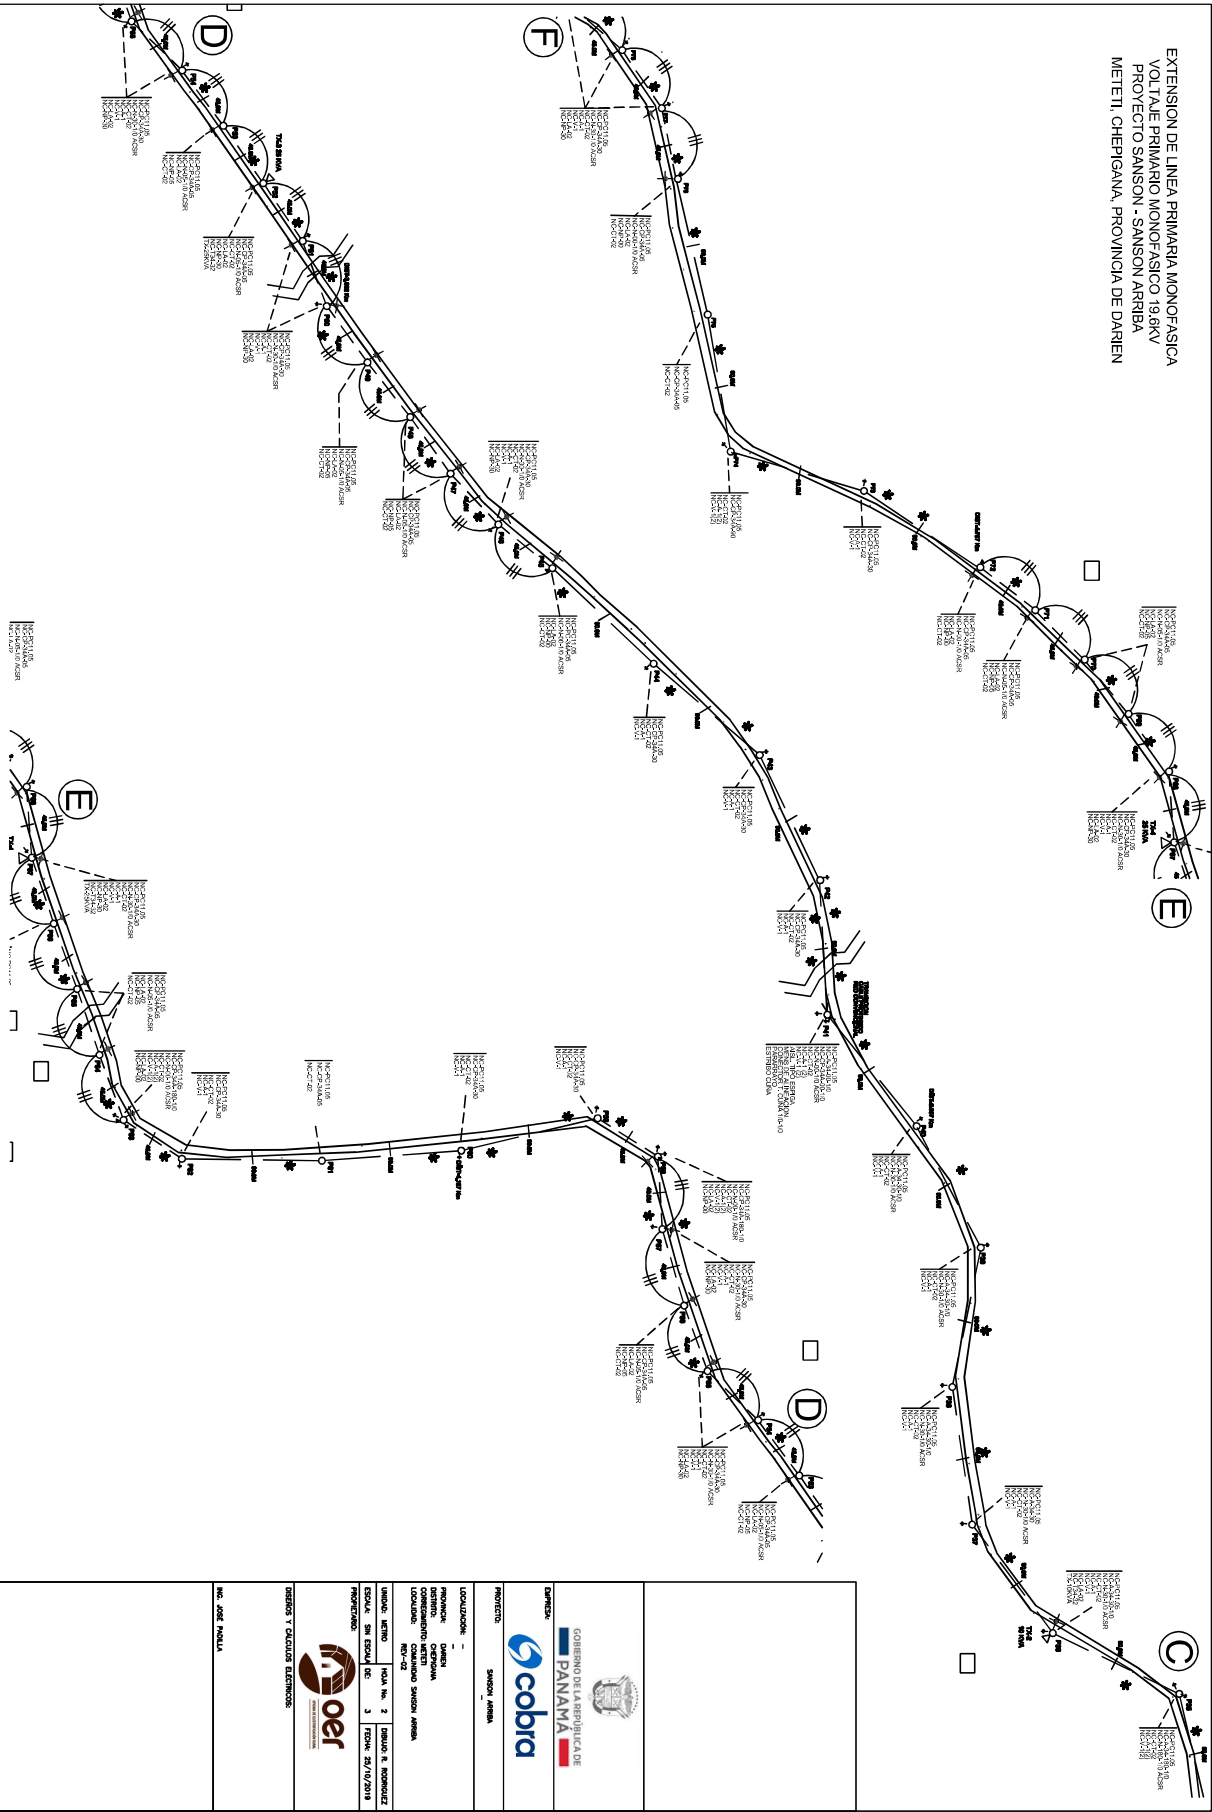

GOBIERNO DE LA REPUBLICA DE
PANAMA




PROYECTO
SANSON ARRIBA

LOCALIDAD:	DARIEN
PROYECTO:	PROYECTO SANSON - SANSON ARRIBA




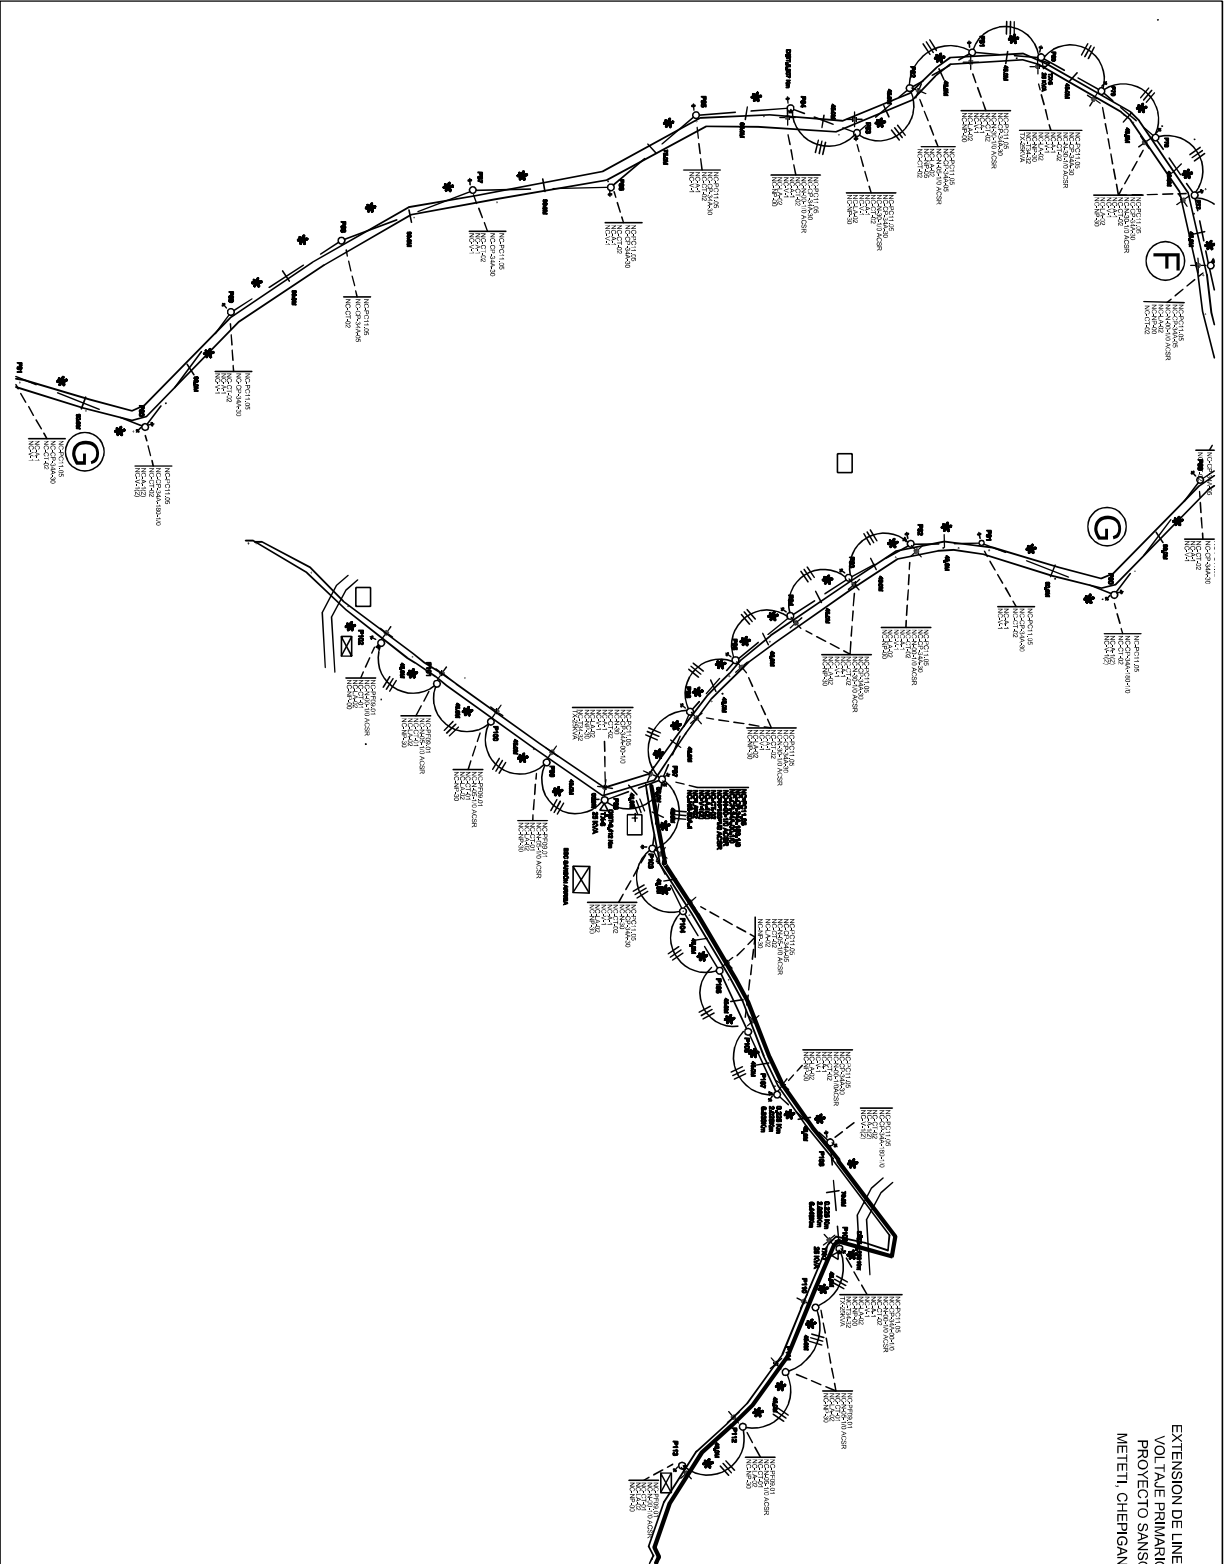

EXTENSION DE LINEA PRIMARIA MONOFASICA
VOLTAJE PRIMARIO MONOFASICO 19.8KV/
PROYECTO SANSON - SANSON ARRIBA
METETI, CHERIGANA, PROVINCIA DE DARIEN

 GOBIERNO DE LA REPUBLICA DE PANAMA	
 COBRA	
PROYECTO SANSON ARRIBA	
UNIDAD: METRO	
ESCALA: SIN ESCALA DE	
PROYECTO: SIN ESCALA DE	
DISEÑO Y CALCULO ELECTRICOS	
 OER	
ING. JOSE PAVILIA	