




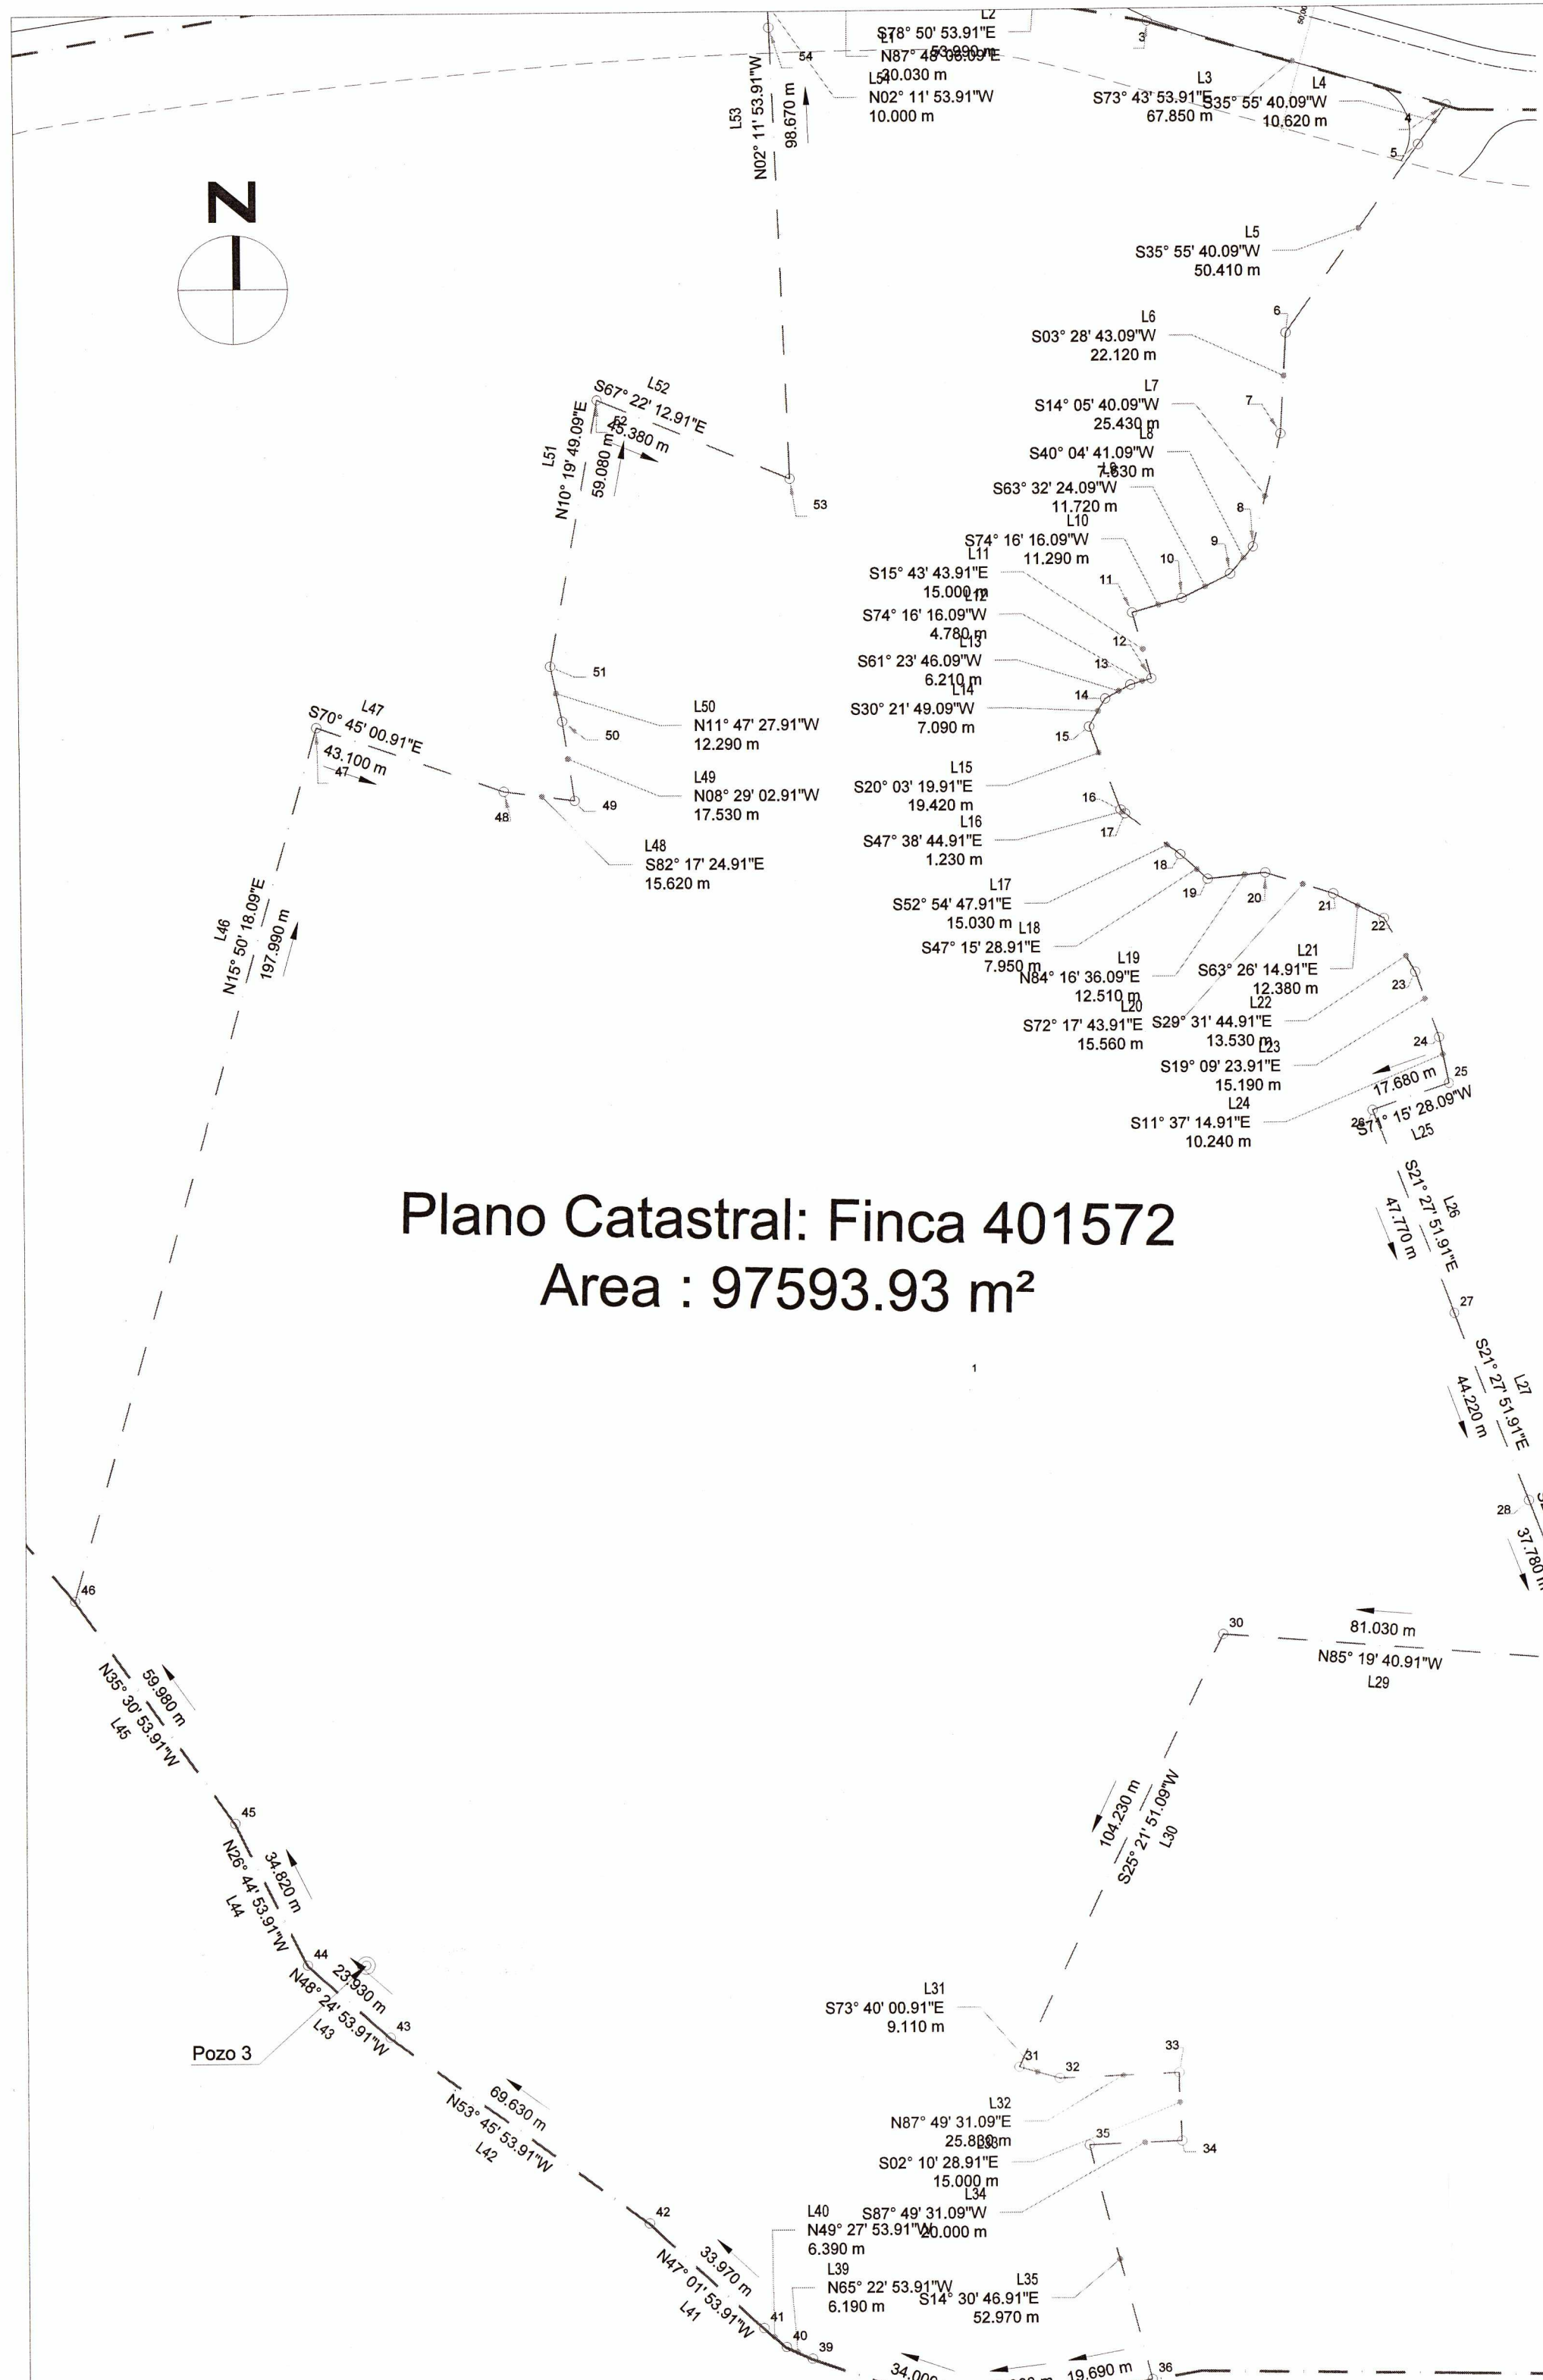


FINCA 401572
1 : 1250

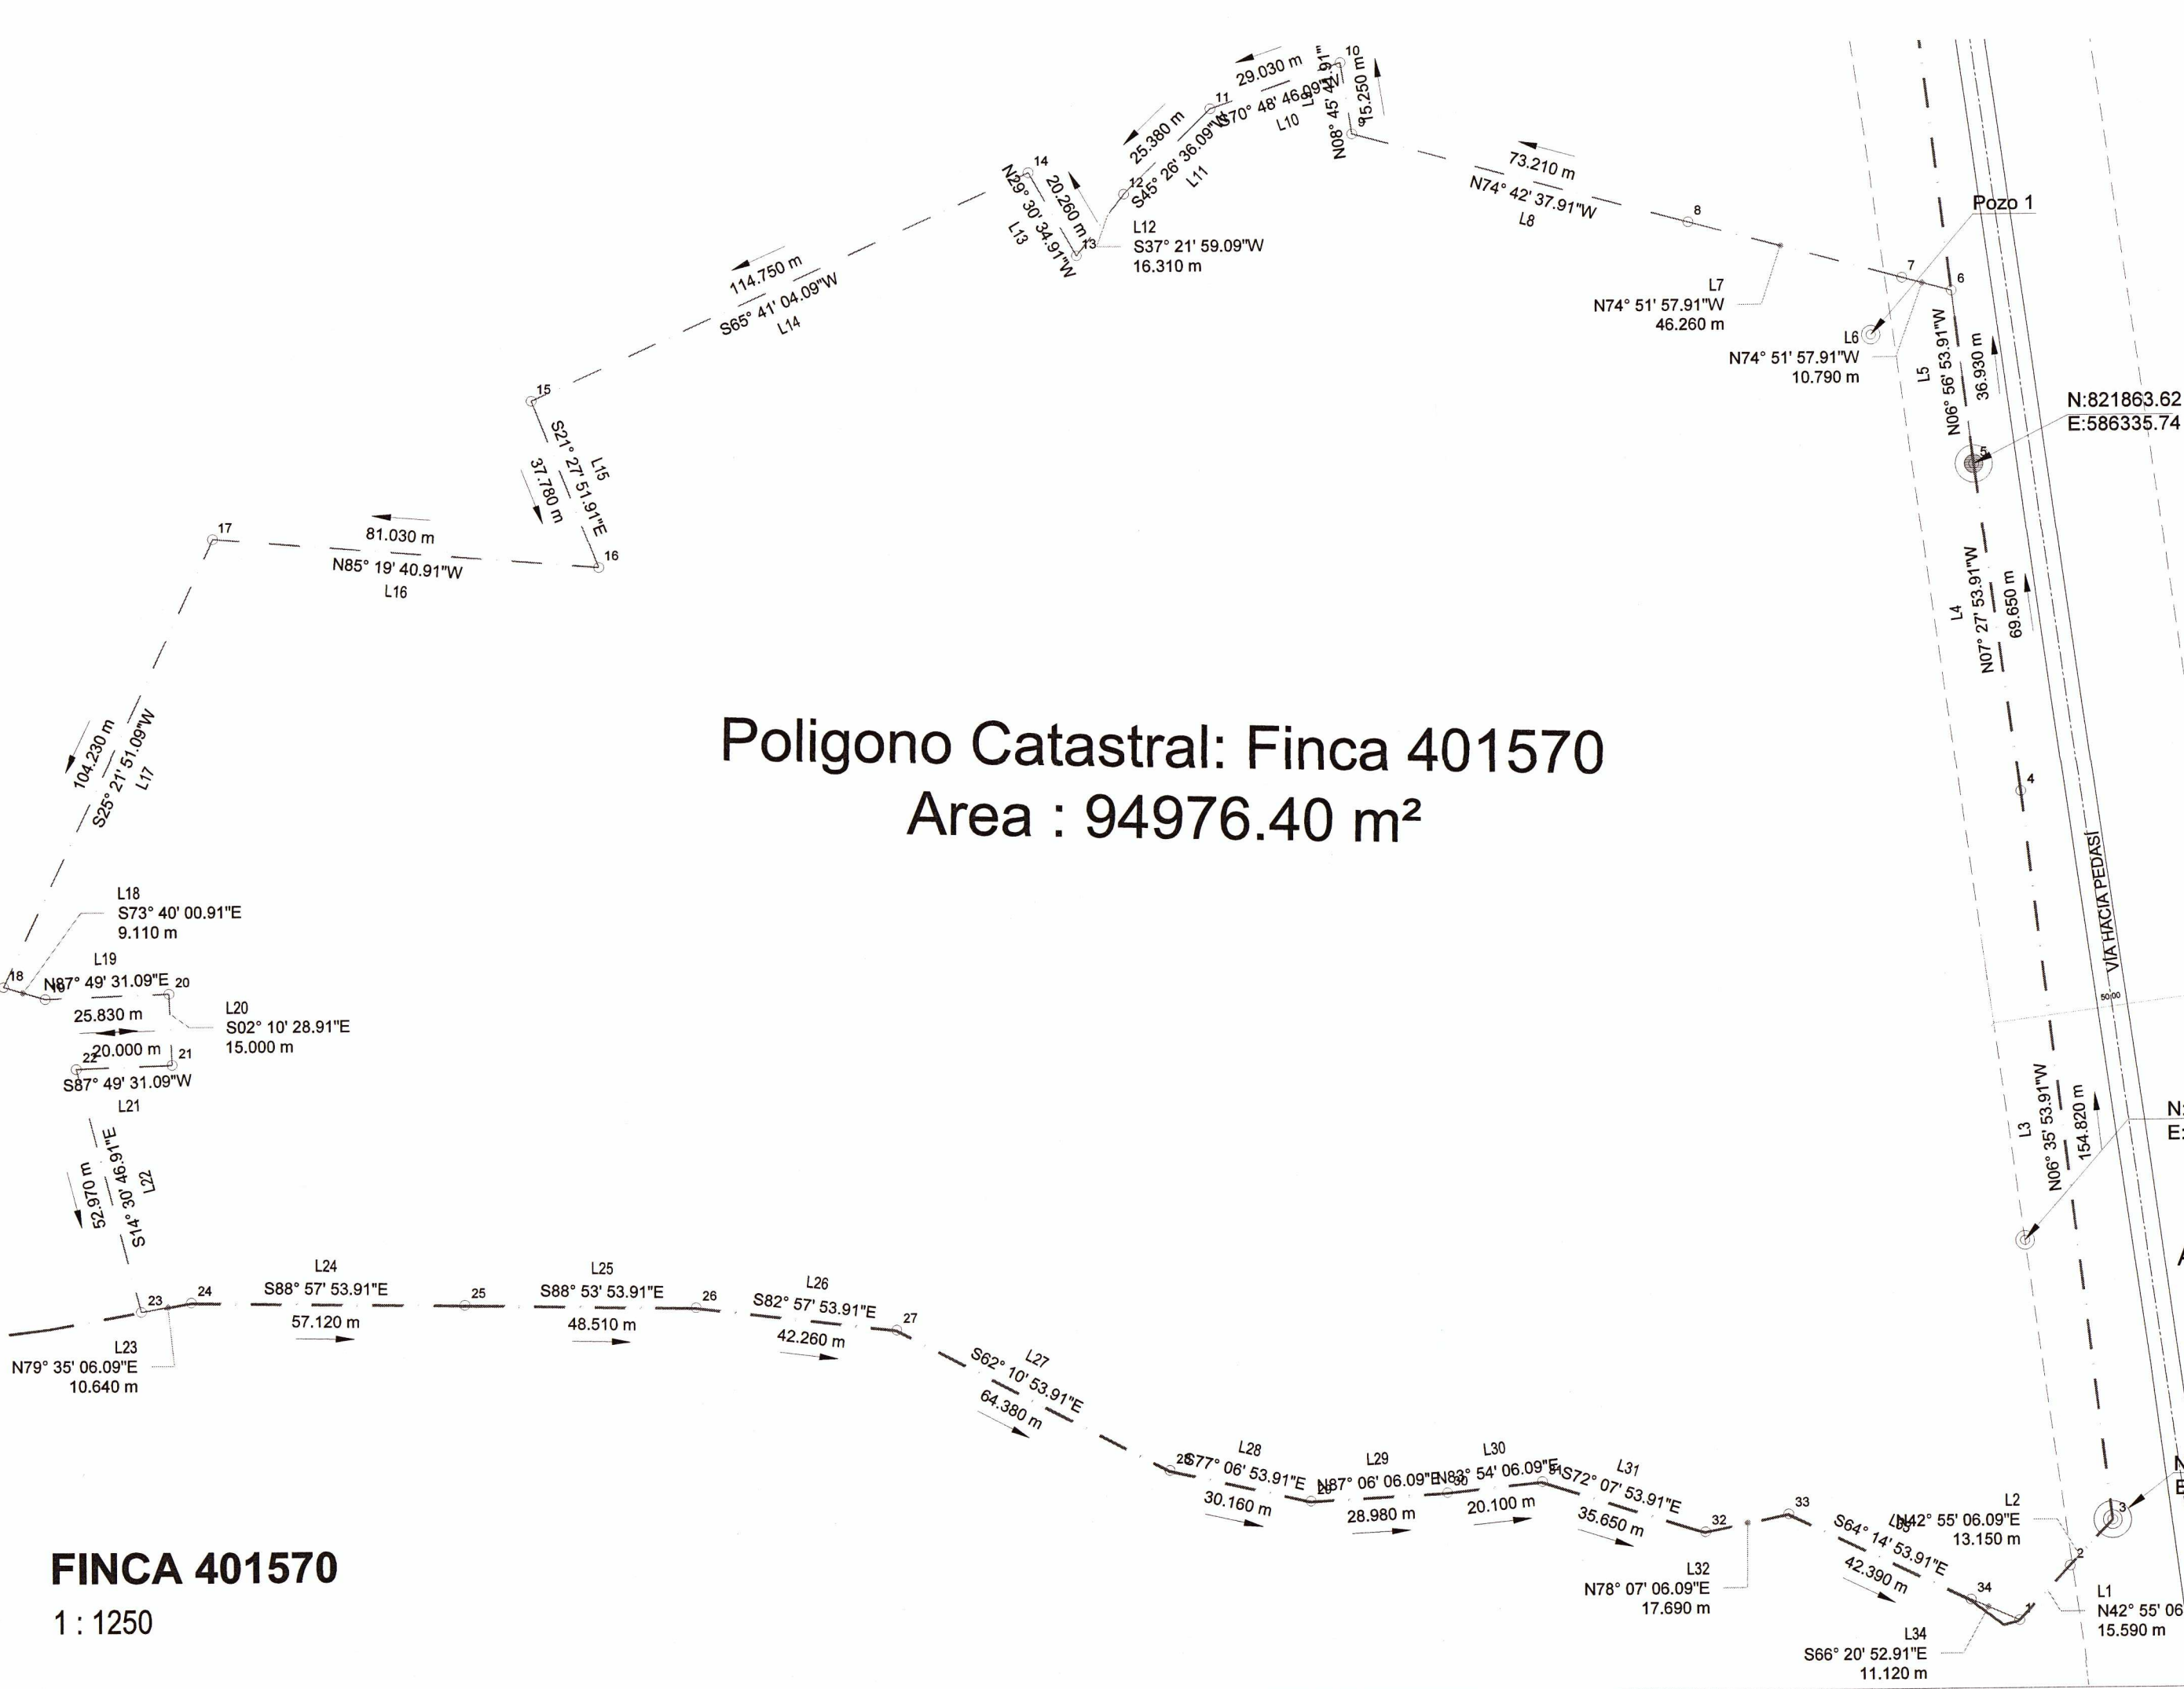


FINCA 401570
1 : 1250

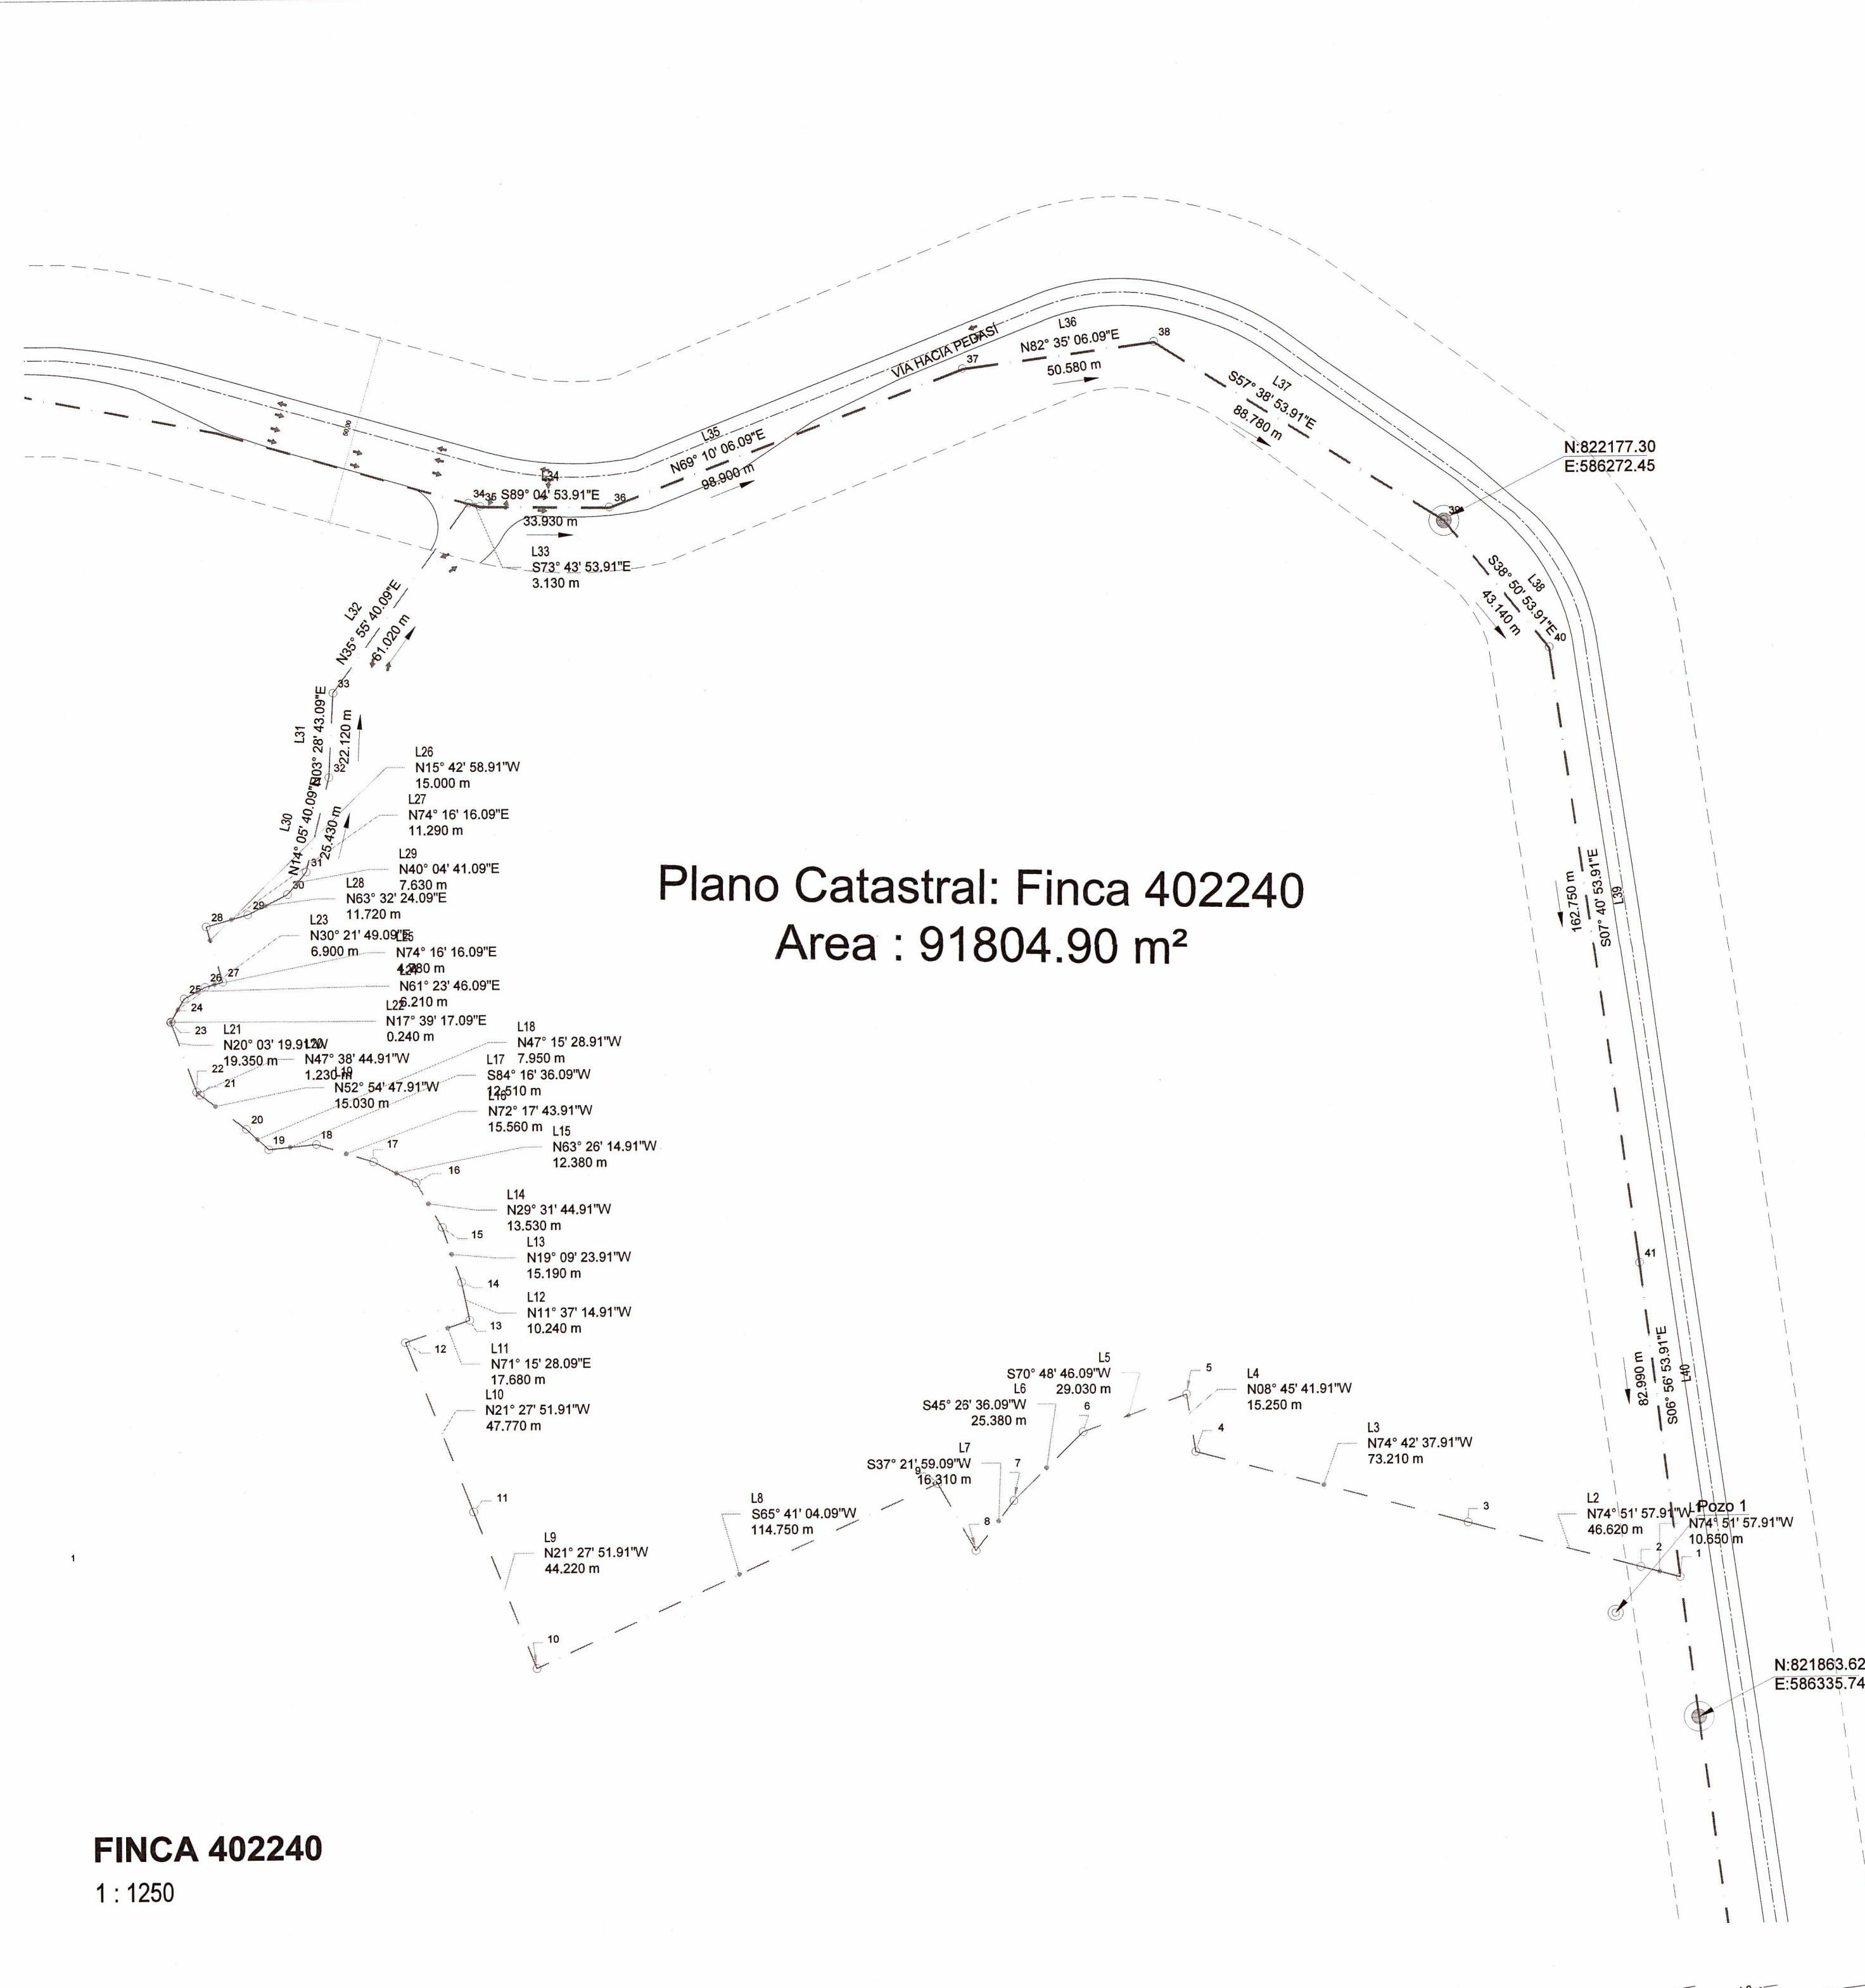

FINCA 402240
1 : 1250

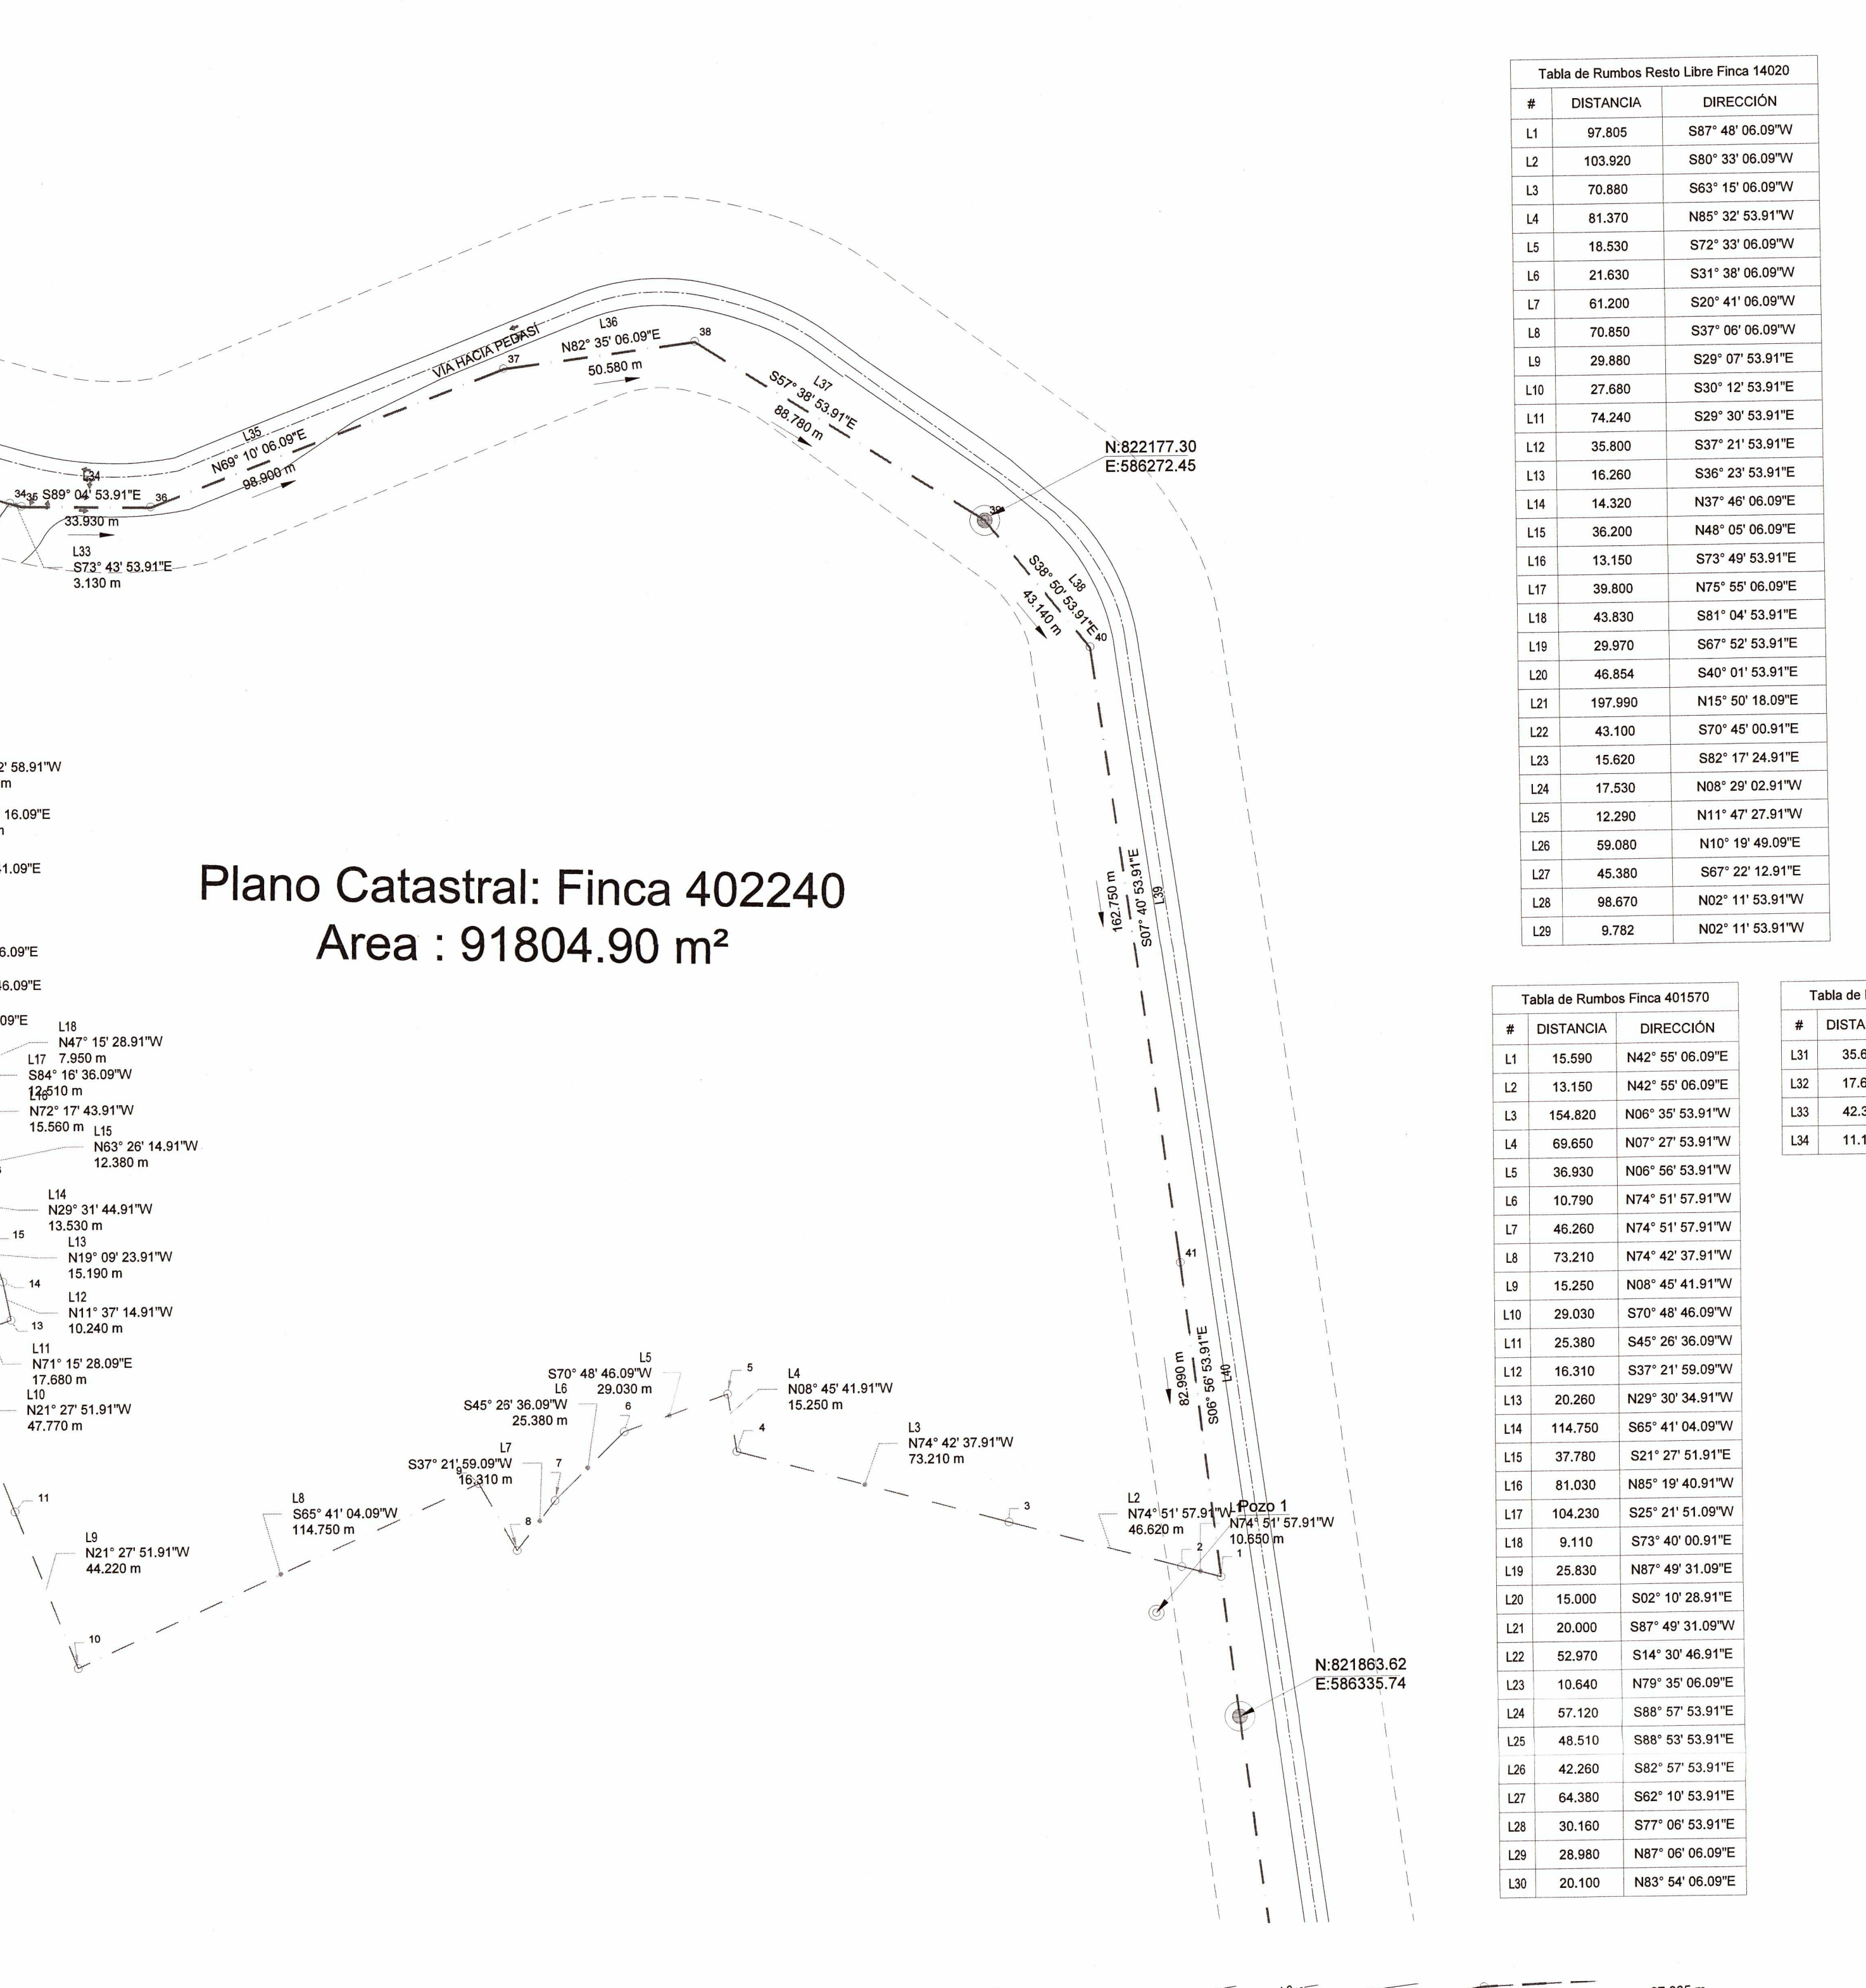

Plano Catastral: Resto Libre
Finca 14020
Area : 93311.88 m²

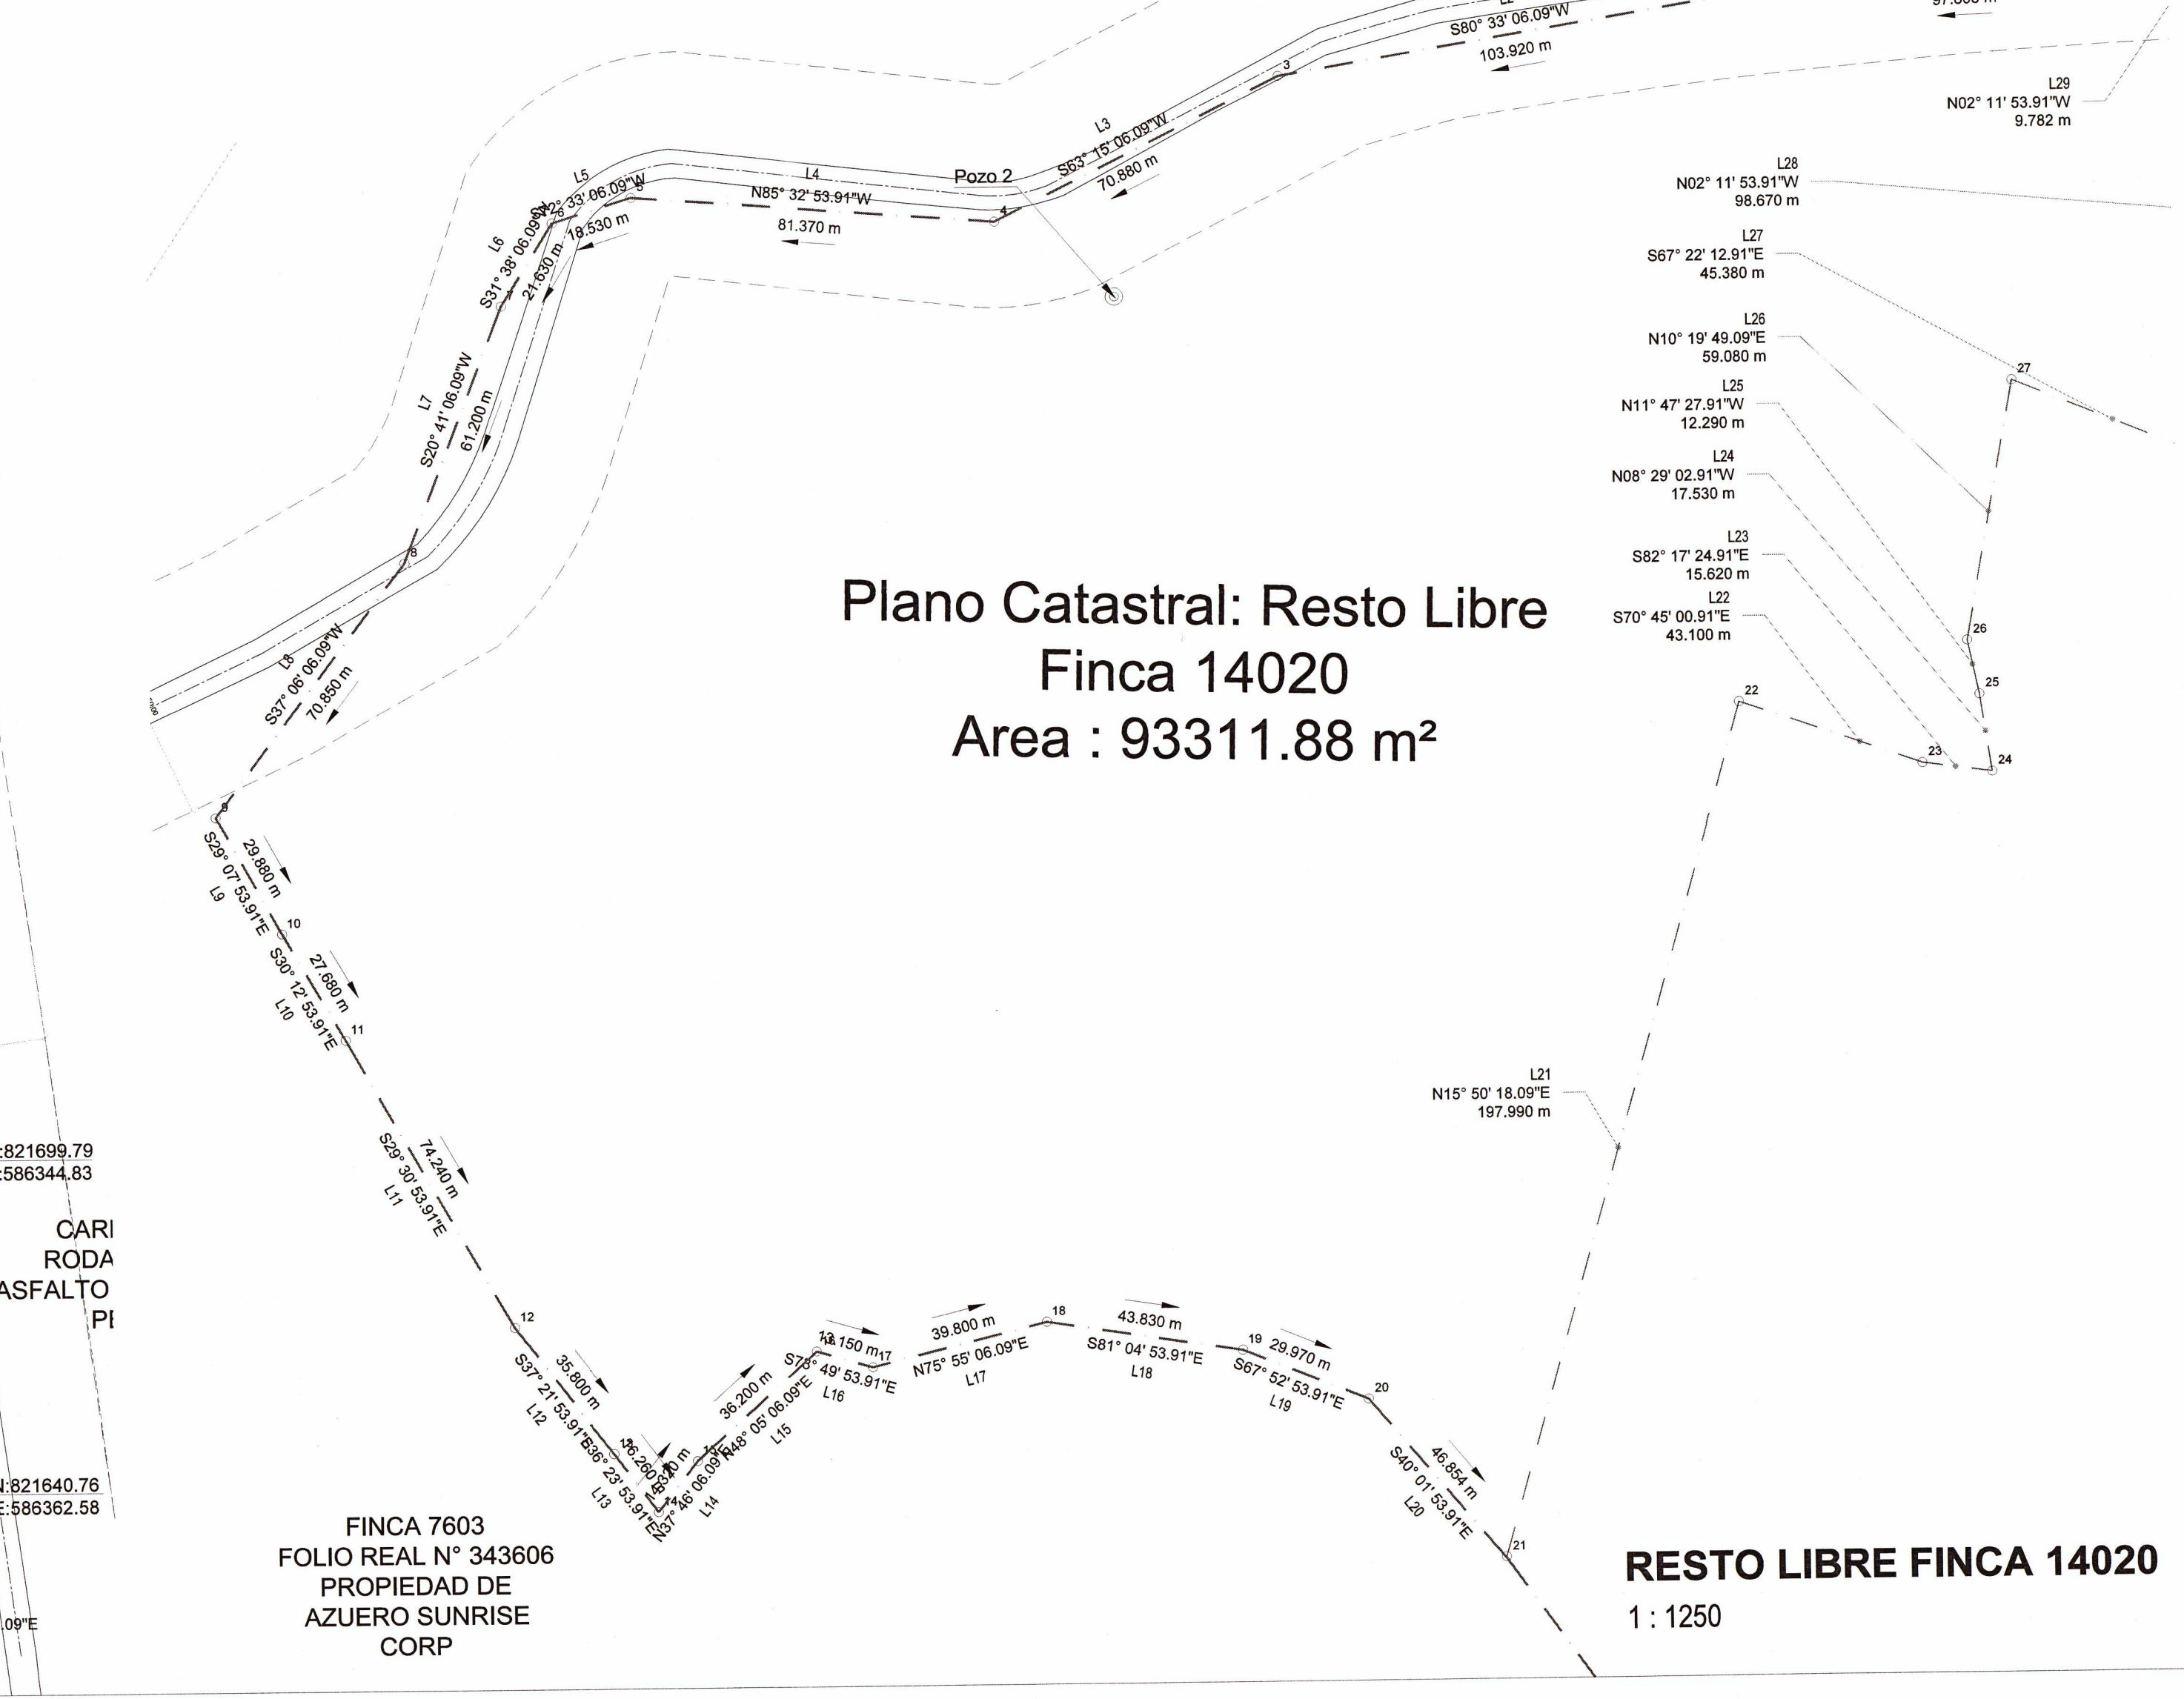

RESTO LIBRE FINCA 14020
1 : 1250

#	DISTANCIA	DIRECCIÓN
L1	97.805	S87° 48' 06.09\"W
L2	103.020	S80° 33' 06.09\"W
L3	70.880	S63° 15' 06.09\"W
L4	81.370	N85° 32' 53.91\"N
L5	18.530	S72° 33' 06.09\"W
L6	21.630	S31° 38' 06.09\"W
L7	61.200	S20° 41' 06.09\"W
L8	70.850	S37° 08' 06.09\"W
L9	29.880	S29° 07' 53.91\"E
L10	27.680	S30° 12' 53.91\"E
L11	74.240	S29° 30' 53.91\"E
L12	35.800	S37° 21' 53.91\"E
L13	16.260	S36° 23' 53.91\"E
L14	14.320	N37° 46' 06.09\"E
L15	36.200	N48° 05' 06.09\"E
L16	13.150	S73° 49' 53.91\"E
L17	39.800	N75° 59' 06.09\"W
L18	43.830	S81° 04' 53.91\"E
L19	29.970	S67° 52' 53.91\"E
L20	46.854	S40° 01' 53.91\"E
L21	197.990	N15° 50' 18.09\"E
L22	43.100	S70° 45' 00.91\"E
L23	15.620	S82° 17' 24.91\"E
L24	17.530	N08° 29' 02.91\"W
L25	12.290	N11° 47' 27.91\"W
L26	59.080	N10° 19' 49.09\"E
L27	45.380	S67° 22' 12.91\"E
L28	96.670	N02° 11' 53.91\"W
L29	9.782	N02° 11' 53.91\"W

#	DISTANCIA	DIRECCIÓN
L1	15.590	N42° 55' 06.09\"E
L2	13.150	N42° 55' 06.09\"E
L3	164.820	N06° 35' 53.91\"W
L4	69.650	N07° 27' 53.91\"W
L5	36.930	N06° 56' 53.91\"W
L6	10.790	N74° 51' 57.91\"W
L7	46.260	N74° 51' 57.91\"W
L8	73.210	N74° 42' 37.91\"W
L9	15.250	N08° 45' 41.91\"W
L10	29.030	S70° 48' 46.09\"W
L11	25.380	S45° 26' 36.09\"W
L12	16.310	S37° 21' 59.09\"W
L13	20.260	N29° 30' 34.91\"W
L14	114.750	S65° 41' 04.09\"W
L15	37.780	S21° 27' 51.91\"E
L16	81.030	N85° 19' 40.91\"W
L17	104.230	S25° 21' 51.09\"W
L18	9.110	S73° 40' 00.91\"E
L19	25.830	N87° 49' 31.09\"E
L20	15.000	S02° 10' 28.91\"E
L21	20.000	S87° 49' 31.09\"W
L22	52.970	S14° 30' 46.91\"E
L23	10.640	N75° 35' 06.09\"E
L24	57.120	S88° 53' 53.91\"E
L25	48.510	S88° 53' 53.91\"E
L26	42.260	S82° 57' 53.91\"E
L27	64.380	S62° 10' 53.91\"E
L28	30.160	S77° 05' 53.91\"E
L29	28.980	N87° 08' 06.09\"E
L30	20.100	N83° 54' 06.09\"E


#	DISTANCIA	DIRECCIÓN
L31	35.650	S72° 07' 53.91\"E
L32	17.690	N78° 07' 06.09\"E
L34	11.120	S66° 20' 52.91\"E

#	DISTANCIA	DIRECCIÓN
L1	10.650	N74° 51' 57.91\"W
L2	46.820	N74° 51' 57.91\"W
L3	73.210	N74° 42' 37.91\"W
L4	15.250	N08° 45' 41.91\"W
L5	29.030	S70° 48' 46.09\"W
L6	25.380	S45° 26' 36.09\"W
L7	16.310	S37° 21' 59.09\"W
L8	114.750	S65° 41' 04.09\"W
L9	44.220	N21° 27' 51.91\"W
L10	47.770	N21° 27' 51.91\"W
L11	17.680	N71° 15' 28.09\"E
L12	10.240	N19° 37' 14.91\"W
L13	15.190	N19° 09' 23.91\"W
L14	13.530	N29° 31' 44.91\"W
L15	12.380	N63° 26' 14.91\"W
L16	15.580	N72° 17' 43.91\"W
L17	12.510	S84° 16' 36.09\"W
L18	7.950	N47° 15' 28.91\"W
L19	15.030	N82° 54' 47.91\"W
L20	1.230	N47° 38' 44.91\"W
L21	19.350	N20° 03' 19.91\"W
L22	0.240	N17° 39' 17.09\"E
L23	6.900	N30° 21' 49.09\"E
L24	6.210	N61° 23' 46.09\"E
L25	4.780	N74° 16' 16.09\"E
L26	15.000	N15° 42' 58.91\"W
L27	11.290	N74° 16' 16.09\"E
L28	11.720	N83° 32' 24.09\"E
L29	7.630	N40° 04' 41.09\"E
L30	25.430	N14° 05' 40.09\"E

#	DISTANCIA	DIRECCIÓN
L31	22.120	N03° 28' 43.09\"E
L32	61.020	N35° 55' 40.09\"E
L33	1.130	S73° 43' 53.91\"E
L34	33.930	S89° 04' 53.91\"E
L35	98.900	N69° 10' 06.09\"E
L36	50.580	N82° 35' 06.09\"E
L37	88.780	S57° 38' 53.91\"E
L38	43.140	S38° 50' 53.91\"E
L39	162.750	S07° 40' 53.91\"E
L40	82.990	S06° 56' 53.91\"E

#	DISTANCIA	DIRECCIÓN
L1	30.030	N87° 48' 06.09\"E
L2	53.990	S78° 50' 53.91\"E
L3	67.850	S73° 43' 53.91\"E
L4	10.620	S35° 55' 40.09\"W
L5	50.410	S35° 55' 40.09\"W
L6	22.120	S03° 28' 43.09\"W
L7	25.430	S14° 05' 40.09\"W
L8	7.630	S40° 04' 41.09\"W
L9	11.720	S63° 32' 24.09\"W
L10	11.290	S74° 16' 16.09\"W
L11	15.000	S15° 43' 53.91\"E
L12	4.780	S74° 16' 16.09\"W
L13	6.210	S61° 23' 46.09\"W
L14	7.090	S30° 21' 49.09\"W
L15	19.420	S20° 03' 19.91\"E
L16	1.230	S47° 38' 44.91\"E
L17	15.030	S82° 54' 47.91\"E
L18	7.950	S47° 15' 28.91\"E
L19	12.510	N84° 16' 36.09\"E
L20	15.560	S72° 17' 43.91\"E
L21	12.380	S63° 26' 14.91\"E
L22	13.530	S29° 31' 44.91\"E
L23	15.190	S19° 09' 23.91\"E
L24	10.240	S11° 37' 14.91\"E
L25	17.680	S71° 15' 28.09\"W
L26	47.770	S21° 27' 51.91\"E
L27	44.220	S21° 27' 51.91\"E
L28	37.780	S21° 27' 51.91\"E
L29	81.030	N85° 19' 40.91\"W
L30	104.230	S25° 21' 51.09\"W

#	DISTANCIA	DIRECCIÓN
L31	9.110	S73° 40' 00.91\"E
L32	25.830	N87° 49' 31.09\"E
L33	15.000	S02° 10' 28.91\"E
L34	20.000	S87° 49' 31.09\"W
L35	52.970	S14° 30' 46.91\"E
L36	19.690	S79° 35' 06.09\"W
L37	22.360	S83° 07' 06.09\"W
L38	34.000	N70° 31' 53.91\"W
L39	6.190	N65° 22' 53.91\"W
L40	6.390	N49° 27' 53.91\"W
L41	33.970	N47° 01' 53.91\"W
L42	69.630	N53° 45' 53.91\"E
L43	23.930	N48° 24' 53.91\"W
L44	34.820	N26° 44' 53.91\"E
L45	59.980	N35° 30' 53.91\"W
L46	197.990	N15° 50' 18.09\"E
L47	43.100	S70° 45' 00.91\"E
L48	15.620	S82° 17' 24.91\"E
L49	17.530	N08° 29' 02.91\"W
L50	12.290	N11° 47' 27.91\"W
L51	59.080	N10° 19' 49.09\"E
L52	45.380	S67° 22' 12.91\"E
L53	96.670	N02° 11' 53.91\"W
L54	10.000	N02° 11' 53.91\"W

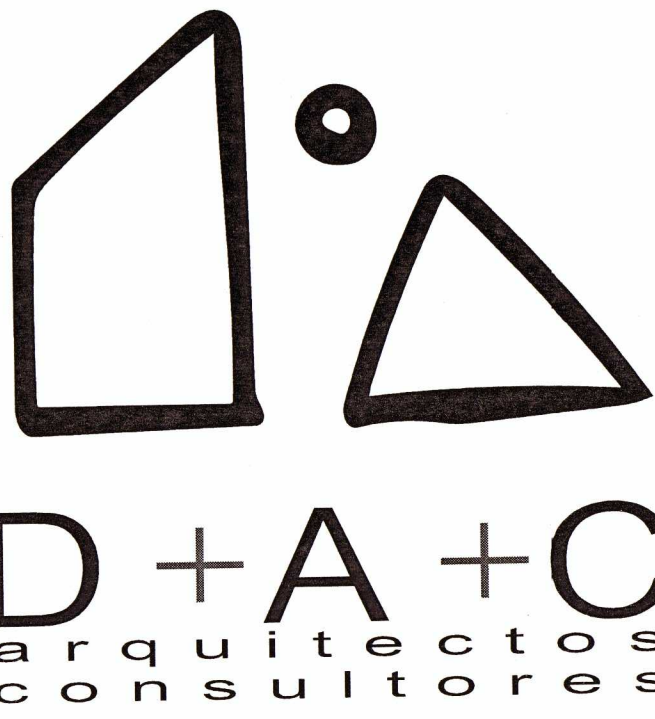

CÓDIGO DE LA HOJA
GIDAC - 2019_003_VPT - DE - UR - 003

GABRIEL A. SOLANO LAZARO
ARQUITECTO ESTUDIOS GABRIEL A. SOLANO LAZARO
LICENCIA N° 277-257-045
Ley 15 del 26 de enero de 1959
Junta Técnica de Ingeniería y Arquitectura

FINCAS PROPIEDAD DE VENAO POINT S.A.
LAS FINCAS QUE CONSTITUYEN ESTE POLIGONO:

FOLIO REAL	CÓDIGO DE UBICACIÓN
14020	7405
401570	7405
401572	7405
402240	7405

REPRESENTANTE LEGAL
SCOTT CARTER ANDREWS
CEDULA N° E-8-12713

REV.	FECHA	DESCRIPCION	APROBADO
------	-------	-------------	----------

DIRECTOR DE OBRAS Y CONSTRUCCIONES MUNICIPALES

PROYECTO
VENAO POINT

PROPIEDAD DE

VENAO POINT S.A.

UBICADO EN
PROVINCIA DE LOS SANTOS, DISTRITO DE TONOSI Y DISTRITO DE PEDASÍ, CORREGIMIENTO DE CAÑAS Y CORREGIMIENTO DE ORIA ARRIBA.

DISEÑO

Grupo Ideas

DESARROLLO DE PLANOS	DISEÑO
Grupo Ideas	Grupo Ideas D+A+C Arquitectos

CÓDIGO DE LA HOJA
GIDAC - 2019_003_VPT - DE - UR - 003

CONTENIDO DE HOJA
FINCAS DEL PROYECTO

FECHA	ESCALA	REVISION
2020 OCTUBRE	1:1250	R2

Grupo Ideas

"Haciendo Tus Ideas Realidad"

