


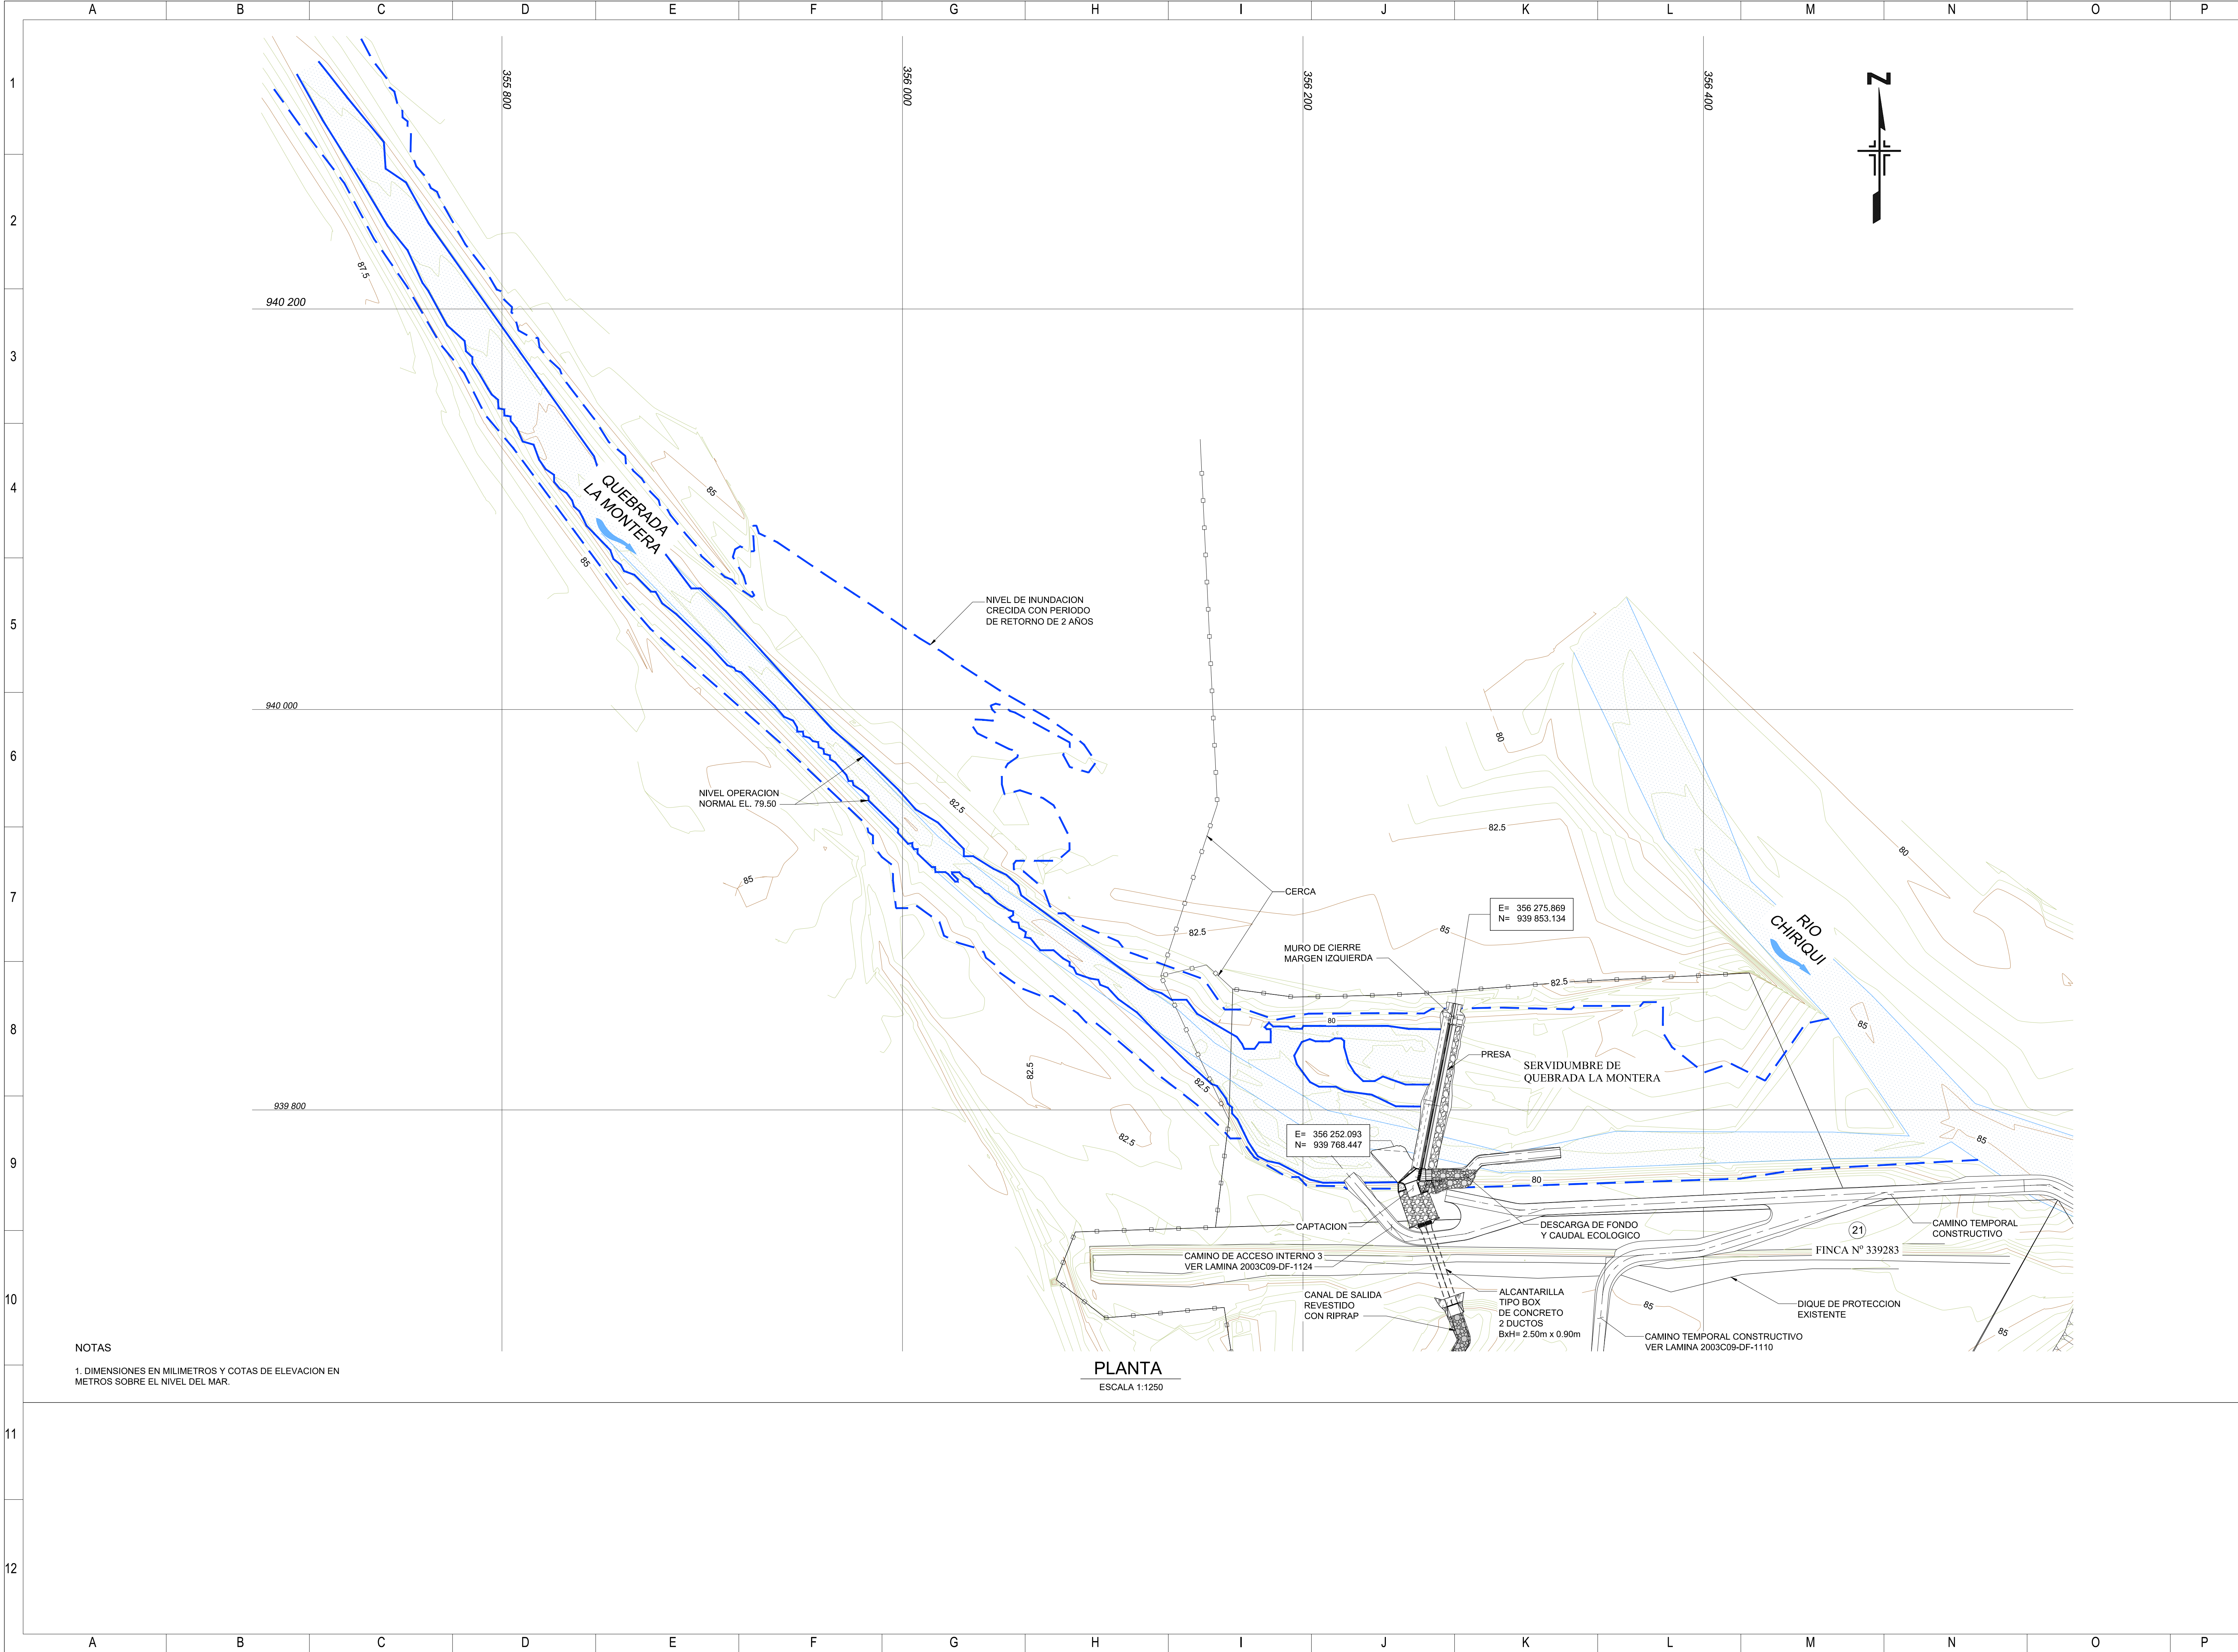

NOTAS

1. DIMENSIONES EN MILIMETROS Y COTAS DE ELEVACION EN METROS SOBRE EL NIVEL DEL MAR.

PLANTA

ESCALA 1:1250

REVISION-1

ESTOS PLANOS SON PROPIEDAD INTELECTUAL DE CARBON INGENIERIA S.A. Y CELSIA ALTERNEGY S.A. POR LO TANTO SE PROHIBE SU REPRODUCCION TOTAL O PARCIAL SIN PREVIO CONSENTIMIENTO ESCRITO

①	23-10-20	REVISION GENERAL	M.J.C.R.	P.P.
②	14-10-20	EMITIDO PARA ENTREGA	M.J.C.R.	P.P.
REV.	FECHA	DETALLE	DIS.	APR.

ETAPA: DISEÑO FINAL

PROFESIONAL RESPONSABLE COORDINACION DE PLANOS:

-

PROPIETARIO:	DISEÑADOR:
	
	Tel: (506) 2260 4070 Fax: (506) 2260 7122 www.carbon.com San José, Costa Rica

NOMBRE DEL PROYECTO: APROVECHAMIENTO HIDRICO DE QUEBRADA LA MONTERA

CONTENIDO: AREAS DE INUNDACION

FIRMA DIRECTOR DE OBRAS Y CONSTRUCCIONES MUNICIPALES:

PROFESIONAL RESPONSABLE DISEÑO CIVIL Y CALCULO:

-

PROFESIONAL RESPONSABLE DISEÑO ELECTROMECANICO Y CALCULO:

-

PROFESIONAL RESPONSABLE REVISADO:

ING. JOSE PABLO PORRAS VELASQUEZ

SITUACION GEOGRAFICA:	FECHA:	DIBUJO:
PROVINCIA: CHIRIQUI	OCTUBRE 2020	F.F.
DISTRITO: DAVID	ESCALA:	HOJA
CORREGIMIENTO: BIAGUAL	INDICADA	N° DE
	LAMINA:	03 DE
		70
		2003C09-DF-1002-REV1