



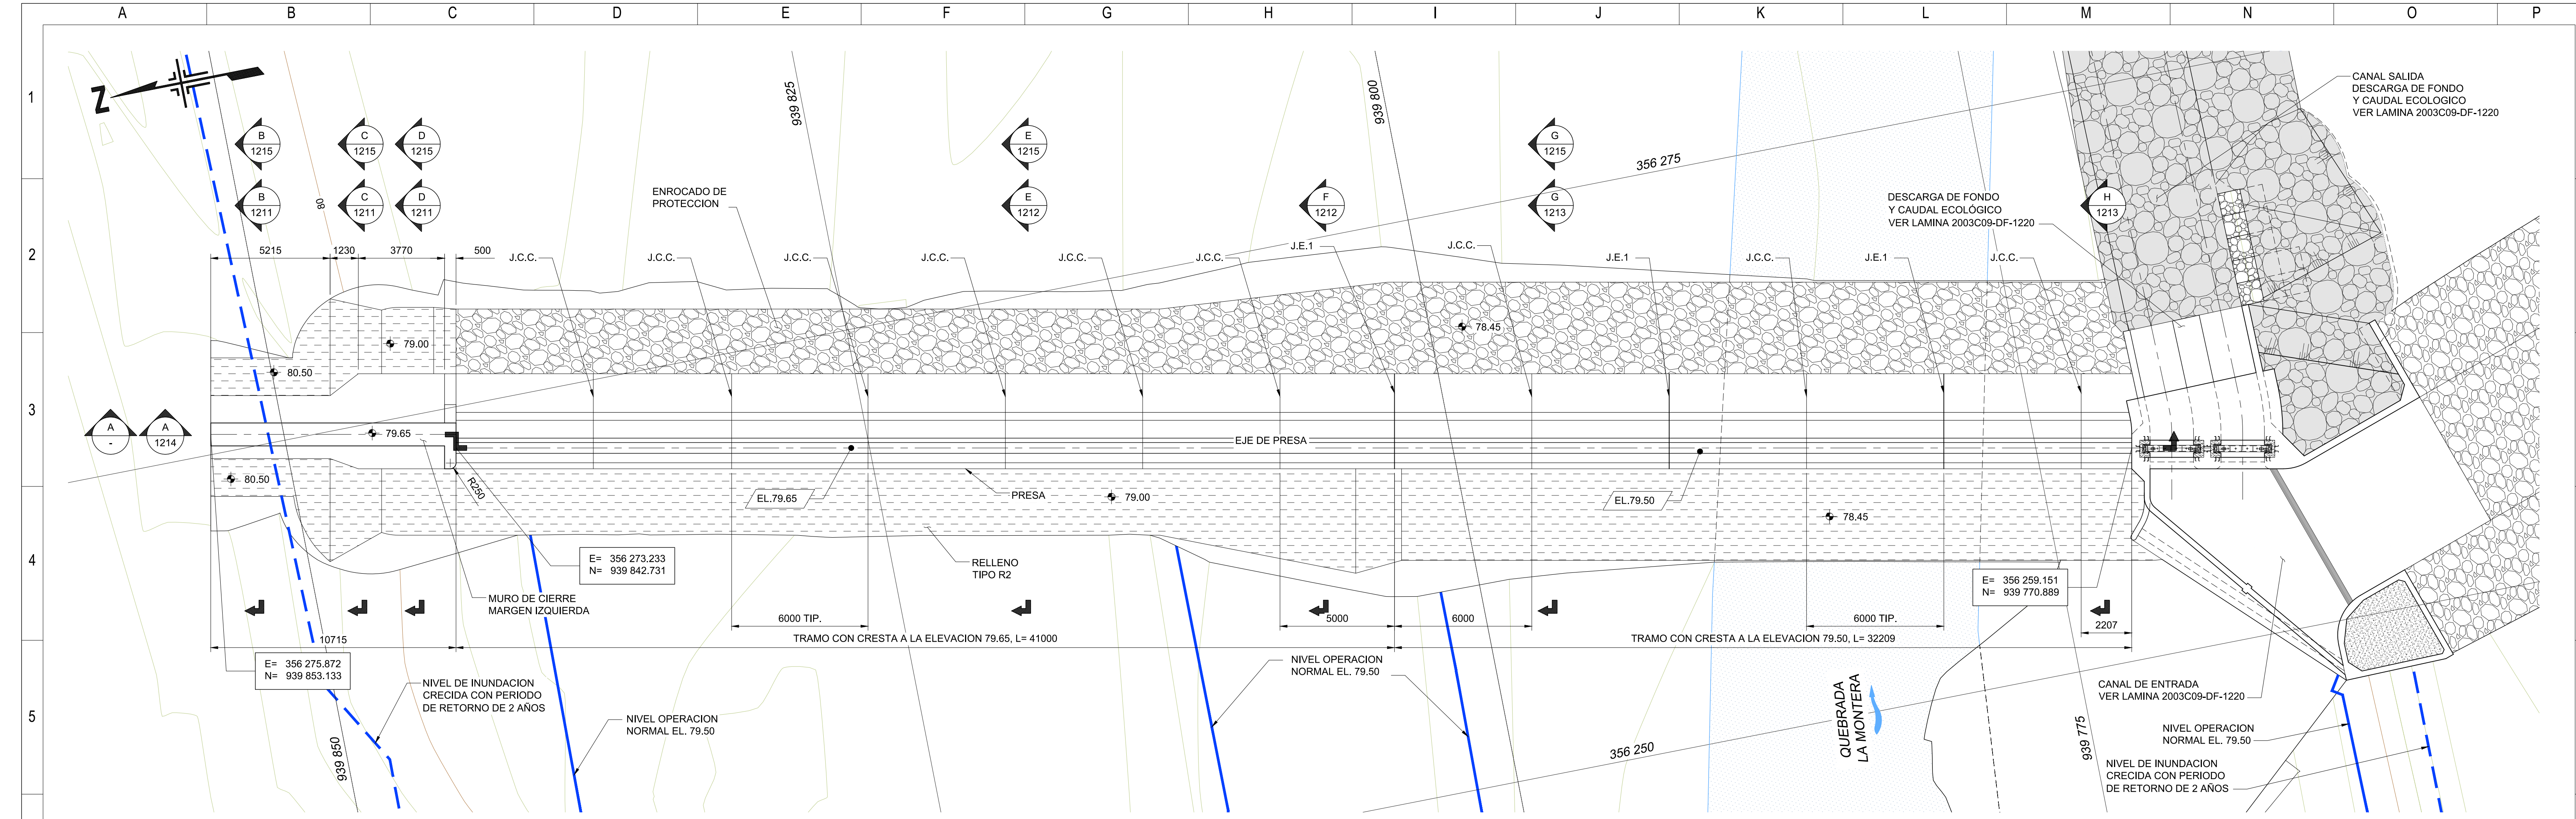

PLANTA
ESCALA 1:125

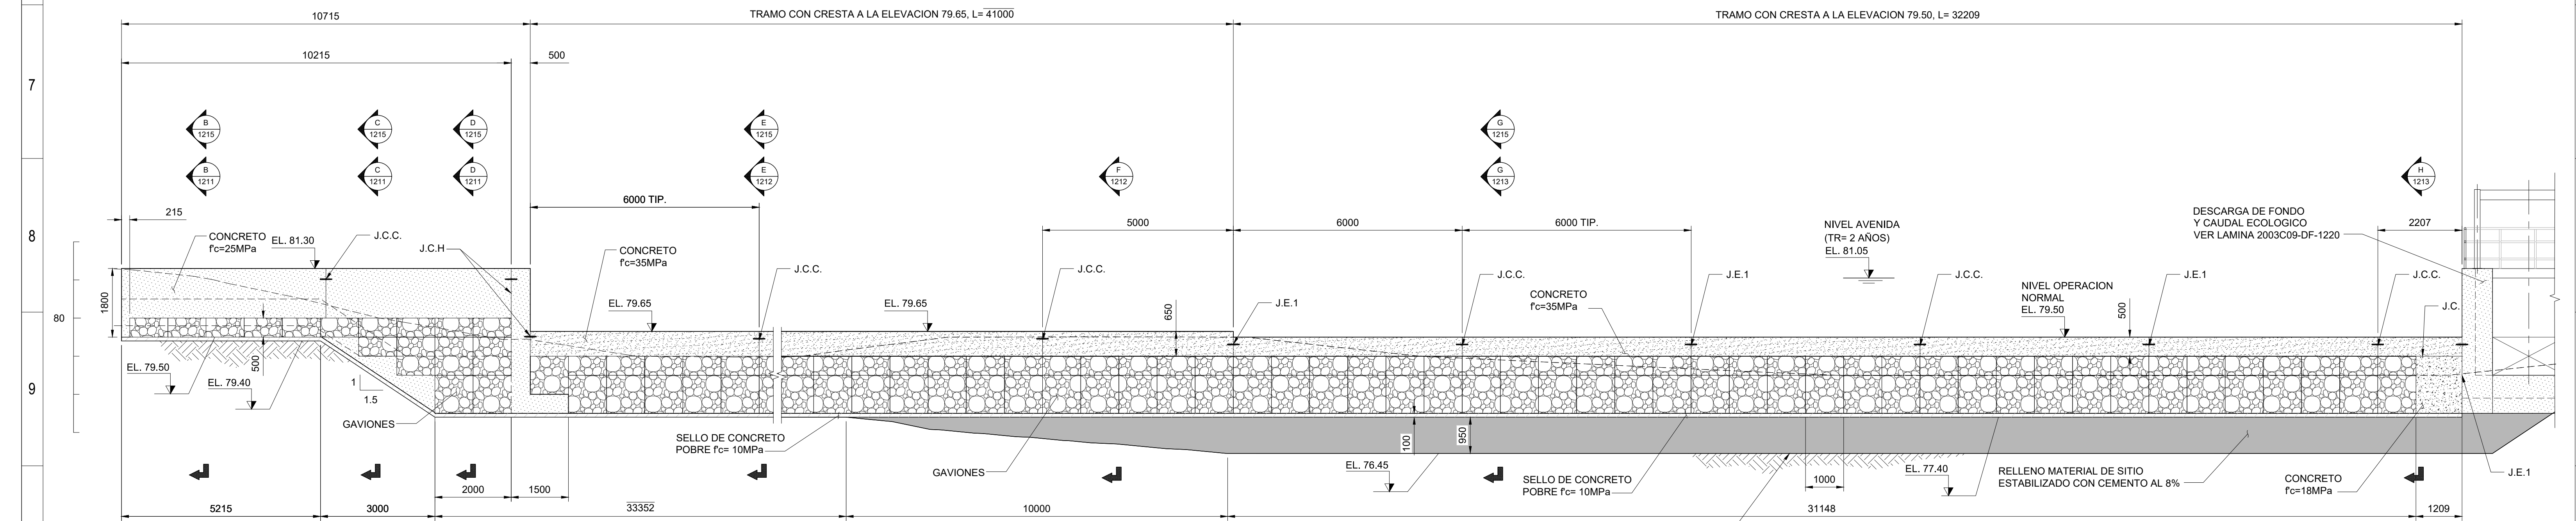

CORTE
ESCALA 1:75

NOTAS

1. DIMENSIONES EN MILIMETROS Y COTAS DE ELEVACION EN METROS SOBRE EL NIVEL DEL MAR.

REVISION-0

ESTOS PLANOS SON PROPIEDAD INTELECTUAL DE CARBON INGENIERIA S.A Y CELSIA ALTERNEGY S.A. POR LO TANTO SE PROHIBE SU REPRODUCCION TOTAL O PARCIAL SIN PREVIO CONSENTIMIENTO ESCRITO

REV.	FECHA	EMITIDO PARA ENTREGA	M.J.C.R.	P.P.
1	23-10-20	DETALLE	DIS.	APR.

ETAPA: DISEÑO FINAL

PROFESIONAL RESPONSABLE COORDINACION DE PLANOS:

PROPIETARIO:	DISEÑADOR:
CEL SIA ALTERNEGY S.A.	carbon ingenieria CONSULTORES EN INGENIERIA

NOMBRE DEL PROYECTO: APROVECHAMIENTO HIDRICO DE QUEBRADA LA MONTERA

CONTENIDO: OBRAS DE CAPTACION
PRESA, PLANTA Y CORTE

FIRMA DIRECTOR DE OBRAS Y CONSTRUCCIONES MUNICIPALES:

PROFESIONAL RESPONSABLE DISEÑO CIVIL Y CALCULO:

PROFESIONAL RESPONSABLE DISEÑO ELECTROMECANICO Y CALCULO:

PROFESIONAL RESPONSABLE REVISADO:
ING. JOSE PABLO PORRAS VELASQUEZ

SITUACIÓN GEOGRAFICA:	FECHA:	DIBUJO:
PROVINCIA: CHIRIQUI	OCTUBRE 2020	F.F.
DISTRITO: DAVID	ESCALA:	HOJA N° DE
CORREGIMIENTO: BUAGUAL	INDICADA	27 70
	LAMINA:	2003C09-DF-1210-REV0