


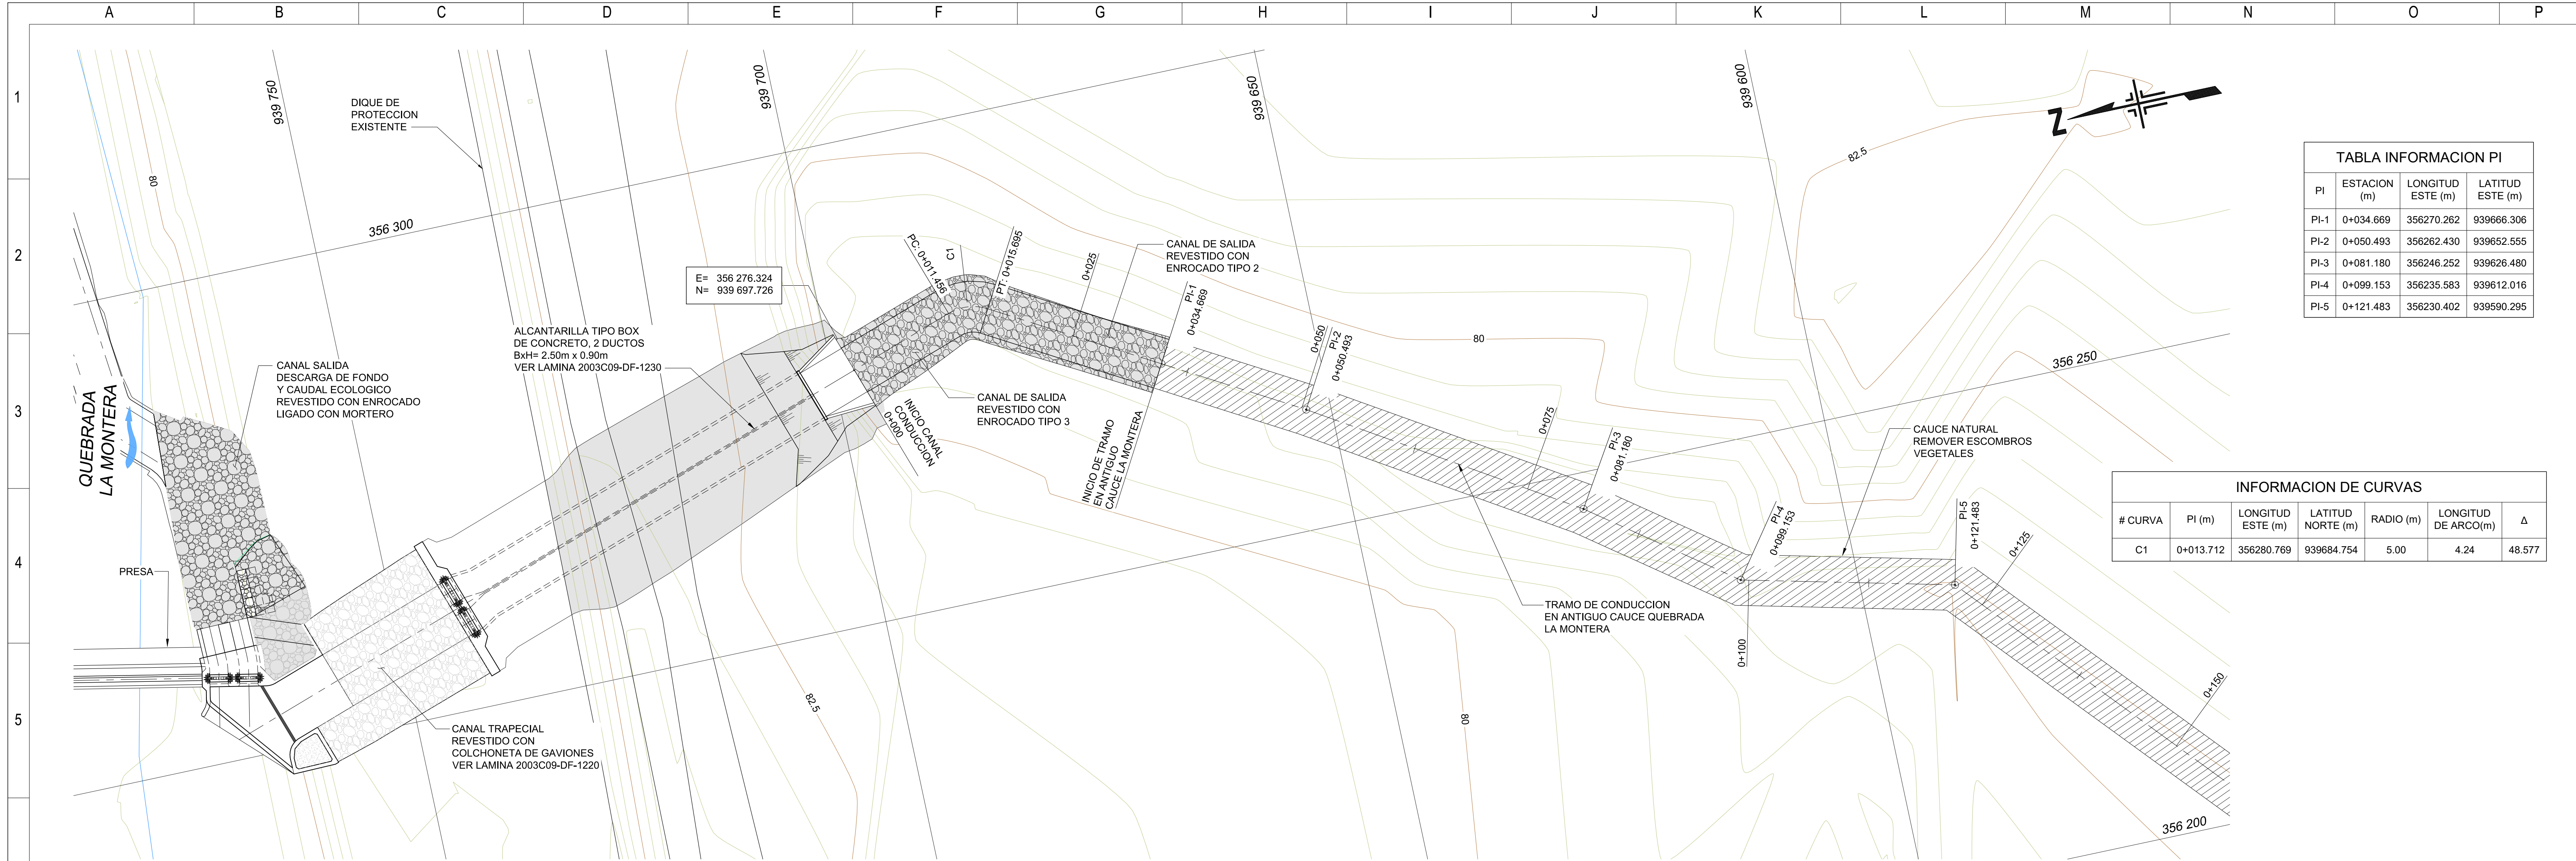


TABLA INFORMACION PI			
PI	ESTACION (m)	LONGITUD ESTE (m)	LATITUD ESTE (m)
PI-1	0+034.669	356270.262	939666.306
PI-2	0+050.493	356262.430	939652.555
PI-3	0+081.180	356246.252	939626.480
PI-4	0+099.153	356235.583	939612.016
PI-5	0+121.483	356230.402	939590.295

INFORMACION DE CURVAS					
# CURVA	PI (m)	LONGITUD ESTE (m)	LATITUD NORTE (m)	RADIO (m)	LONGITUD DE ARCO(m)
C1	0+013.712	356280.769	939684.754	5.00	4.24

PLANTA EST. 0+000 A EST. 0+150
ESCALA 1:300

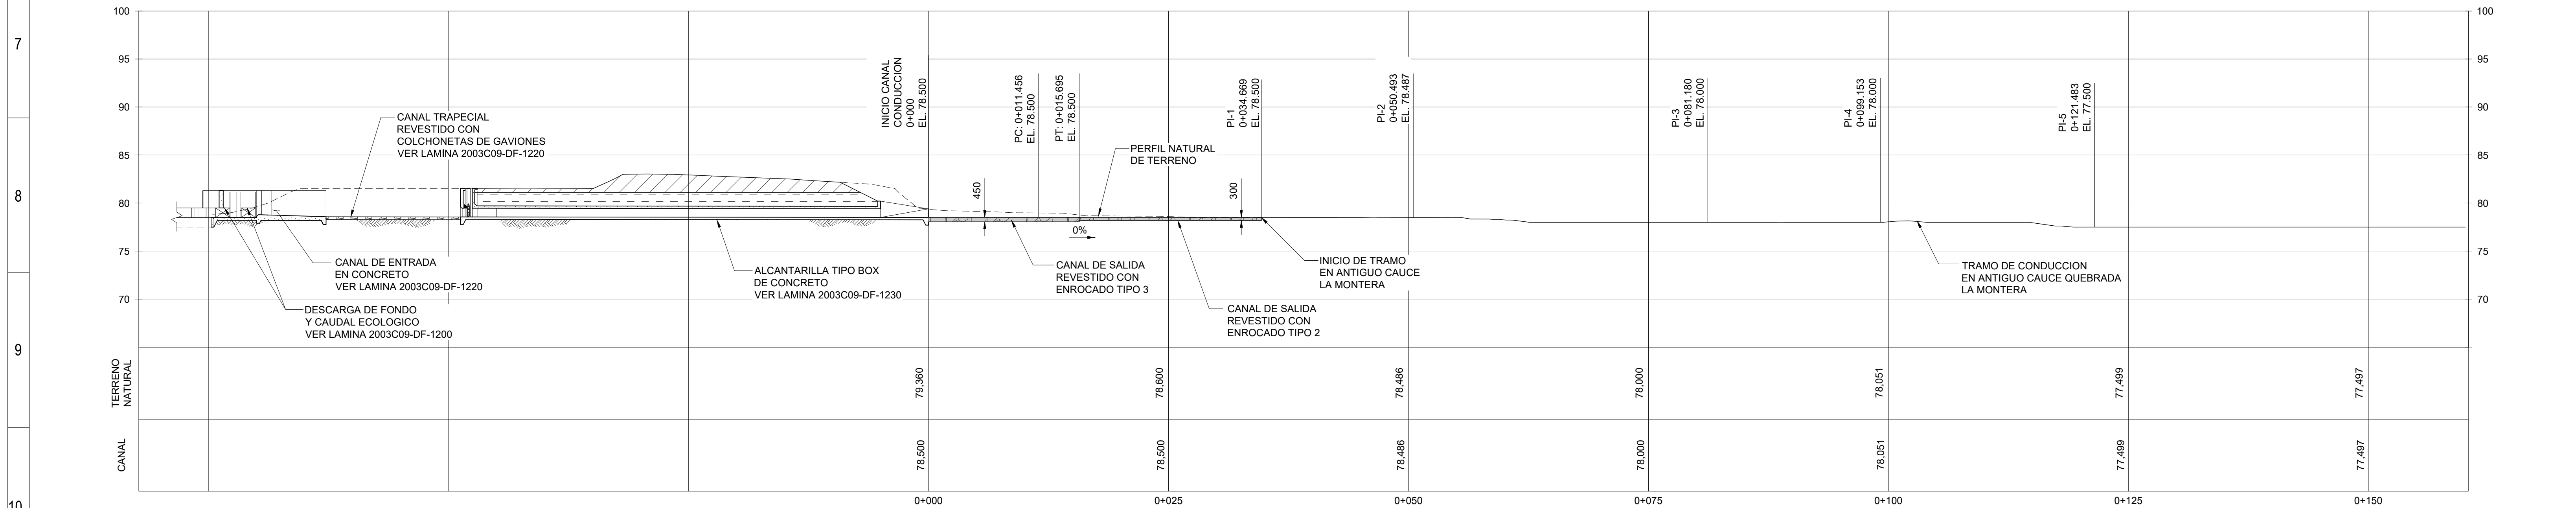

PERFIL EST. 0+000 A EST. 0+150
ESCALA 1:300

NOTAS

1. DIMENSIONES EN MILIMETROS Y COTAS DE ELEVACION EN METROS SOBRE EL NIVEL DEL MAR.

REVISION-0

ESTOS PLANOS SON PROPIEDAD INTELECTUAL DE CARBON INGENIERIA S.A. Y CELSIA ALTERNEGY S.A. POR LO TANTO SE PROHIBE SU REPRODUCCION TOTAL O PARCIAL SIN PREVIO CONSENTIMIENTO ESCRITO

REV.	FECHA	EMITIDO PARA ENTREGA	M.J.C.R.	P.P.
		DETALLE	DIS.	APR.

DISEÑO FINAL

PROFESIONAL RESPONSABLE COORDINACION DE PLANOS:

PROPIETARIO:	DISEÑADOR:
CELSIA ALTERNEGY S.A.	carbon ingenieria
	Tel: (506) 2280 4070 Fax: (506) 2280 7122 www.carbonid.com San José, Costa Rica

NOMBRE DEL PROYECTO: APROVECHAMIENTO HIDRICO DE QUEBRADA LA MONTERA

CONTENIDO: CANAL DE CONDUCCION
PLANTA Y PERFIL EST. 0+000 A EST. 0+150

FIRMA DIRECTOR DE OBRAS Y CONSTRUCCIONES MUNICIPALES:

PROFESIONAL RESPONSABLE DISEÑO CIVIL Y CALCULO:

PROFESIONAL RESPONSABLE DISEÑO ELECTROMECANICO Y CALCULO:

PROFESIONAL RESPONSABLE REVISADO:
ING. JOSE PABLO PORRAS VELASQUEZ

SITUACION GEOGRAFICA:	FECHA:	DIBUJO:
PROVINCIA: CHIRIQUI	OCTUBRE 2020	P.G.
DISTRITO: DAVID	ESCALA:	HOJA
CORREGIMIENTO: BUAGUAL	INDICADA	Nº DE
	LAMINA:	66 DE
		70
		2003C09-DF-1300-REV0