



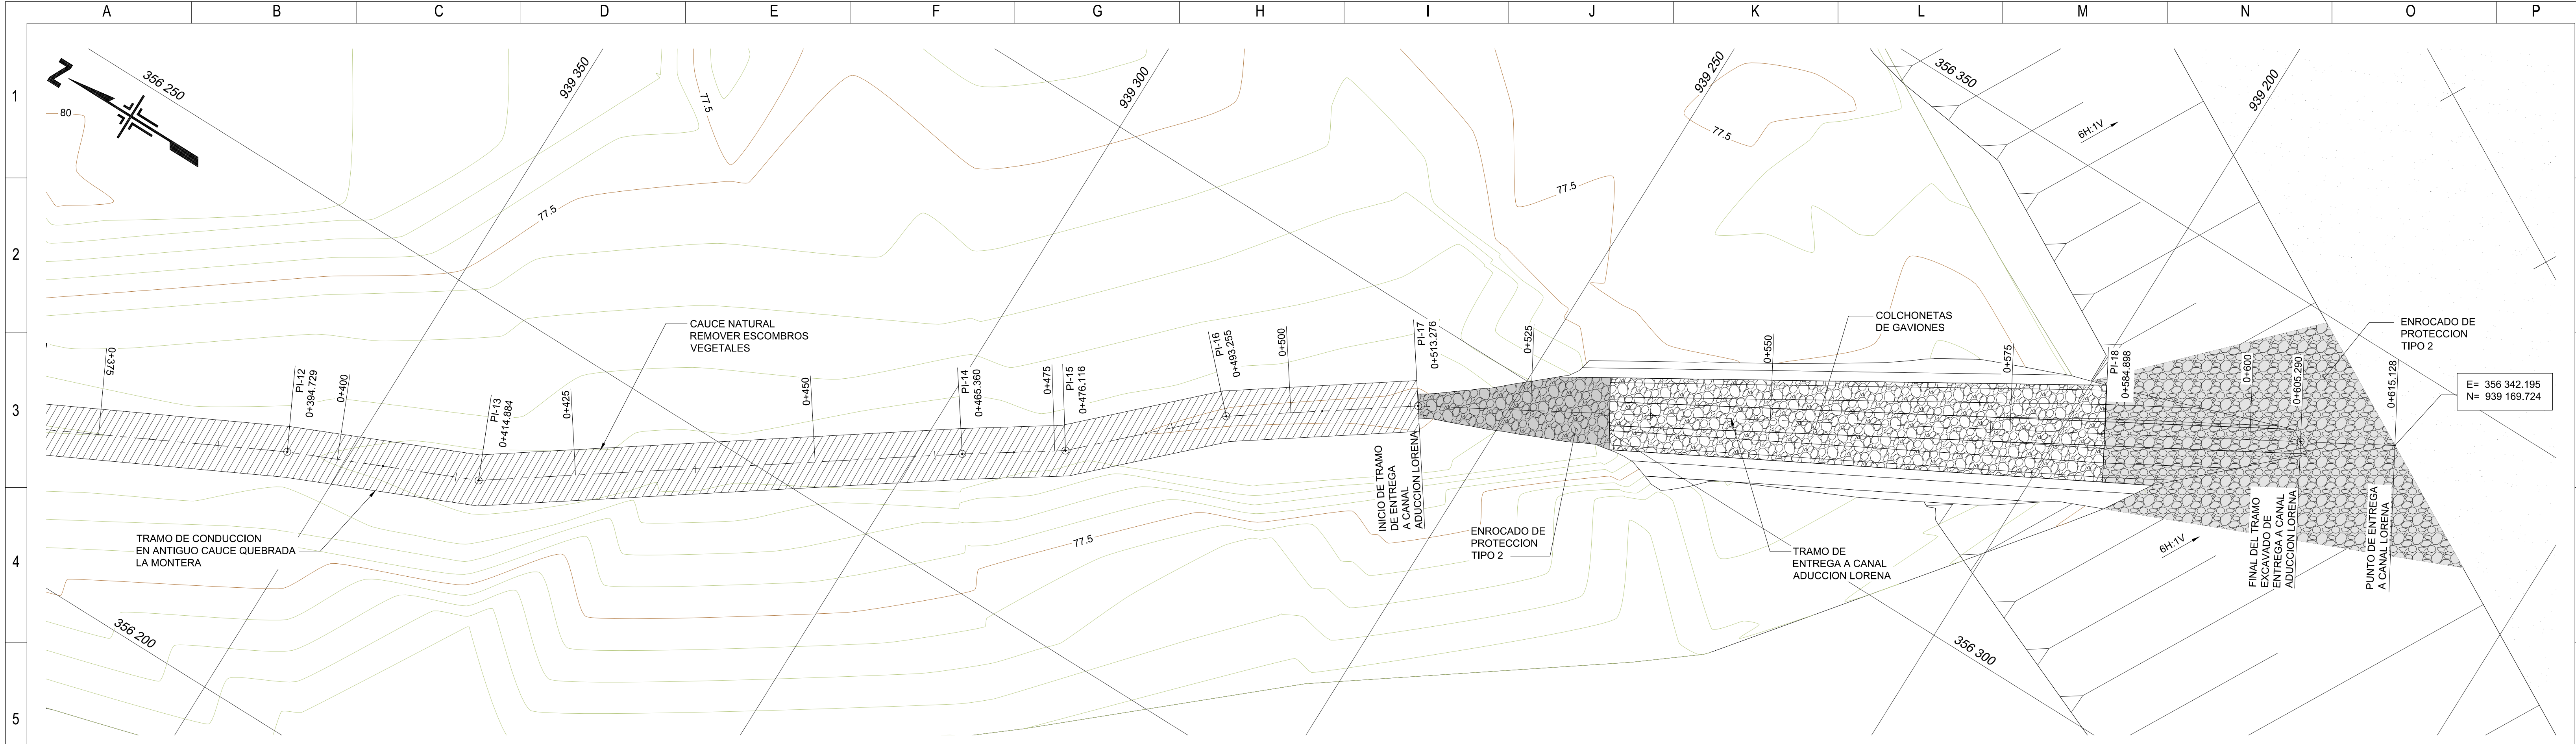

PLANTA EST. 0+375 A EST. 0+605.290
ESCALA 1:300

TABLA INFORMACION PI				
PI	ESTACION (m)	LONGITUD ESTE (m)	LATITUD ESTE (m)	
PI-12	0+394.729	356225.343	939355.667	
PI-13	0+414.884	356233.376	939337.183	
PI-14	0+465.360	356262.404	939295.888	
PI-15	0+476.116	356268.391	939286.952	
PI-16	0+493.255	356280.304	939274.631	
PI-17	0+513.276	356291.800	939258.239	
PI-18	0+584.898	356321.889	939205.396	

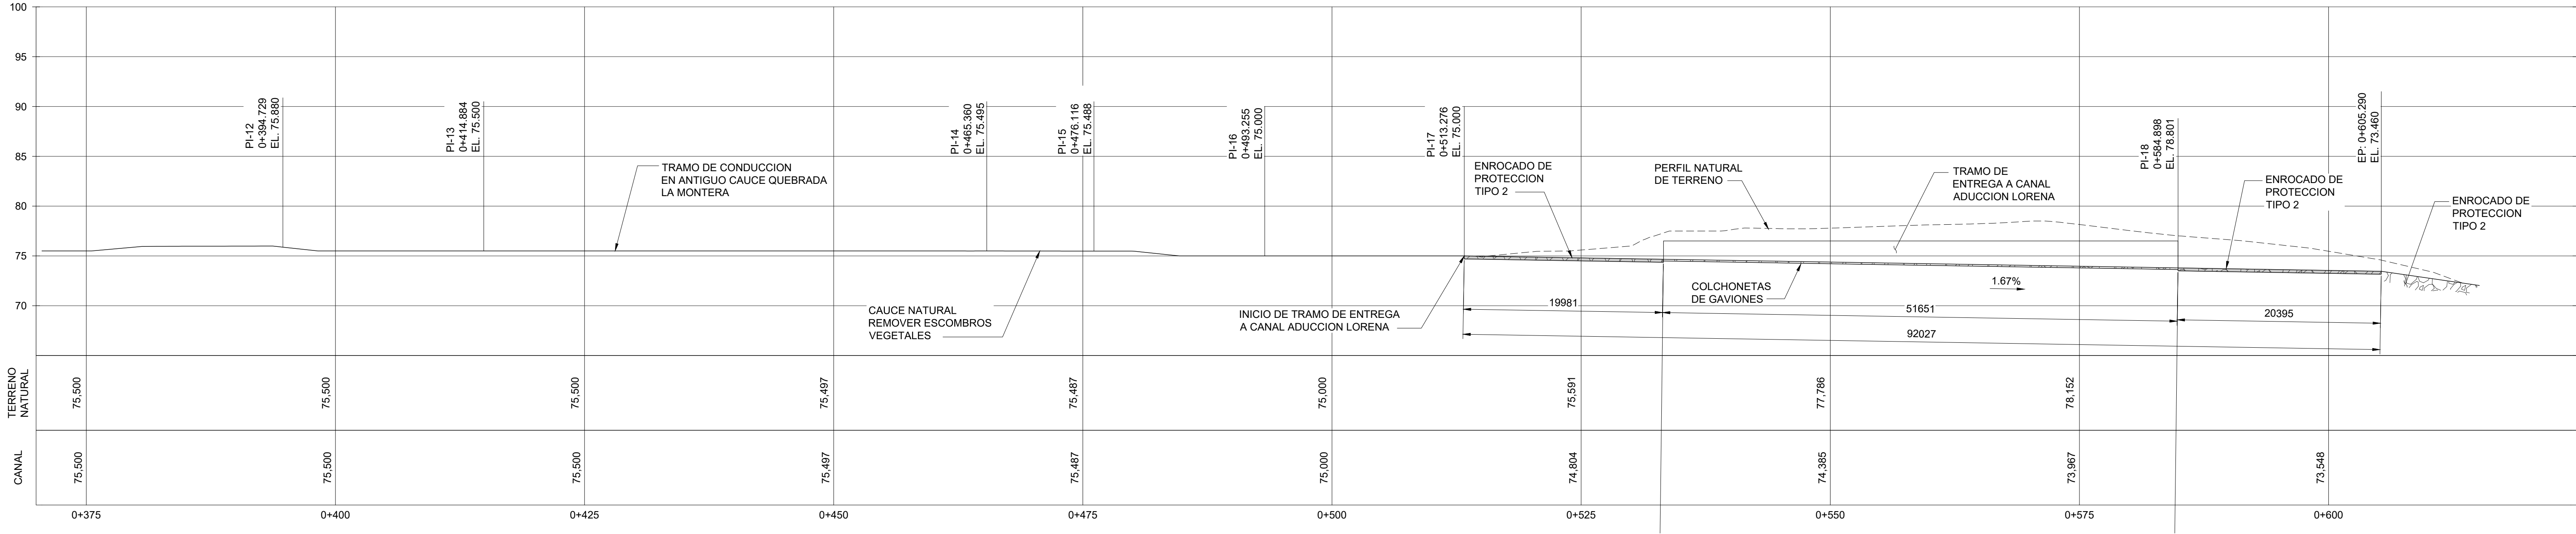

PERFIL EST. 0+375 A EST. 0+605.290
ESCALA 1:300

NOTAS
1. DIMENSIONES EN MILIMETROS Y COTAS DE ELEVACION EN METROS SOBRE EL NIVEL DEL MAR.

REVISION-0

ESTOS PLANOS SON PROPIEDAD INTELECTUAL DE CARBON INGENIERIA S.A. Y CELSIA ALTERNEGY S.A. POR LO TANTO SE PROHIBE SU REPRODUCCION TOTAL O PARCIAL SIN PREVIO CONSENTIMIENTO ESCRITO

REV.	FECHA	EMITIDO PARA ENTREGA	DETALLE	M.J.C.R.	P.P.
				DIS.	APR.

ETAPA: DISEÑO FINAL

PROFESIONAL RESPONSABLE COORDINACION DE PLANOS:

PROPIETARIO:	DISEÑADOR:
CELZIA ALTERNEGY S.A.	carbon ingeniería CONSULTORES EN INGENIERIA

Tel: (506) 2280 4070
Fax: (506) 2280 7123
www.carbon.com
San José, Costa Rica

NOMBRE DEL PROYECTO: APROVECHAMIENTO HIDRICO DE QUEBRADA LA MONTERA

CONTENIDO: CANAL DE CONDUCCION
PLANTA Y PERFIL 0+375 A EST. 0+605.290

FIRMA DIRECTOR DE OBRAS Y CONSTRUCCIONES MUNICIPALES:

PROFESIONAL RESPONSABLE DISEÑO CIVIL Y CALCULO:

PROFESIONAL RESPONSABLE DISEÑO ELECTROMECANICO Y CALCULO:

PROFESIONAL RESPONSABLE REVISADO:
ING. JOSE PABLO PORRAS VELASQUEZ

SITUACION GEOGRAFICA:	FECHA:	DIBUJO:
PROVINCIA: CHIRIQUI	OCTUBRE 2020	P.G.
DISTRITO: DAVID	ESCALA:	HOJA N° DE 68 70
CORREGIMIENTO: BUAGUAL	LAMINA:	2003C09-DF-1302-REV0