



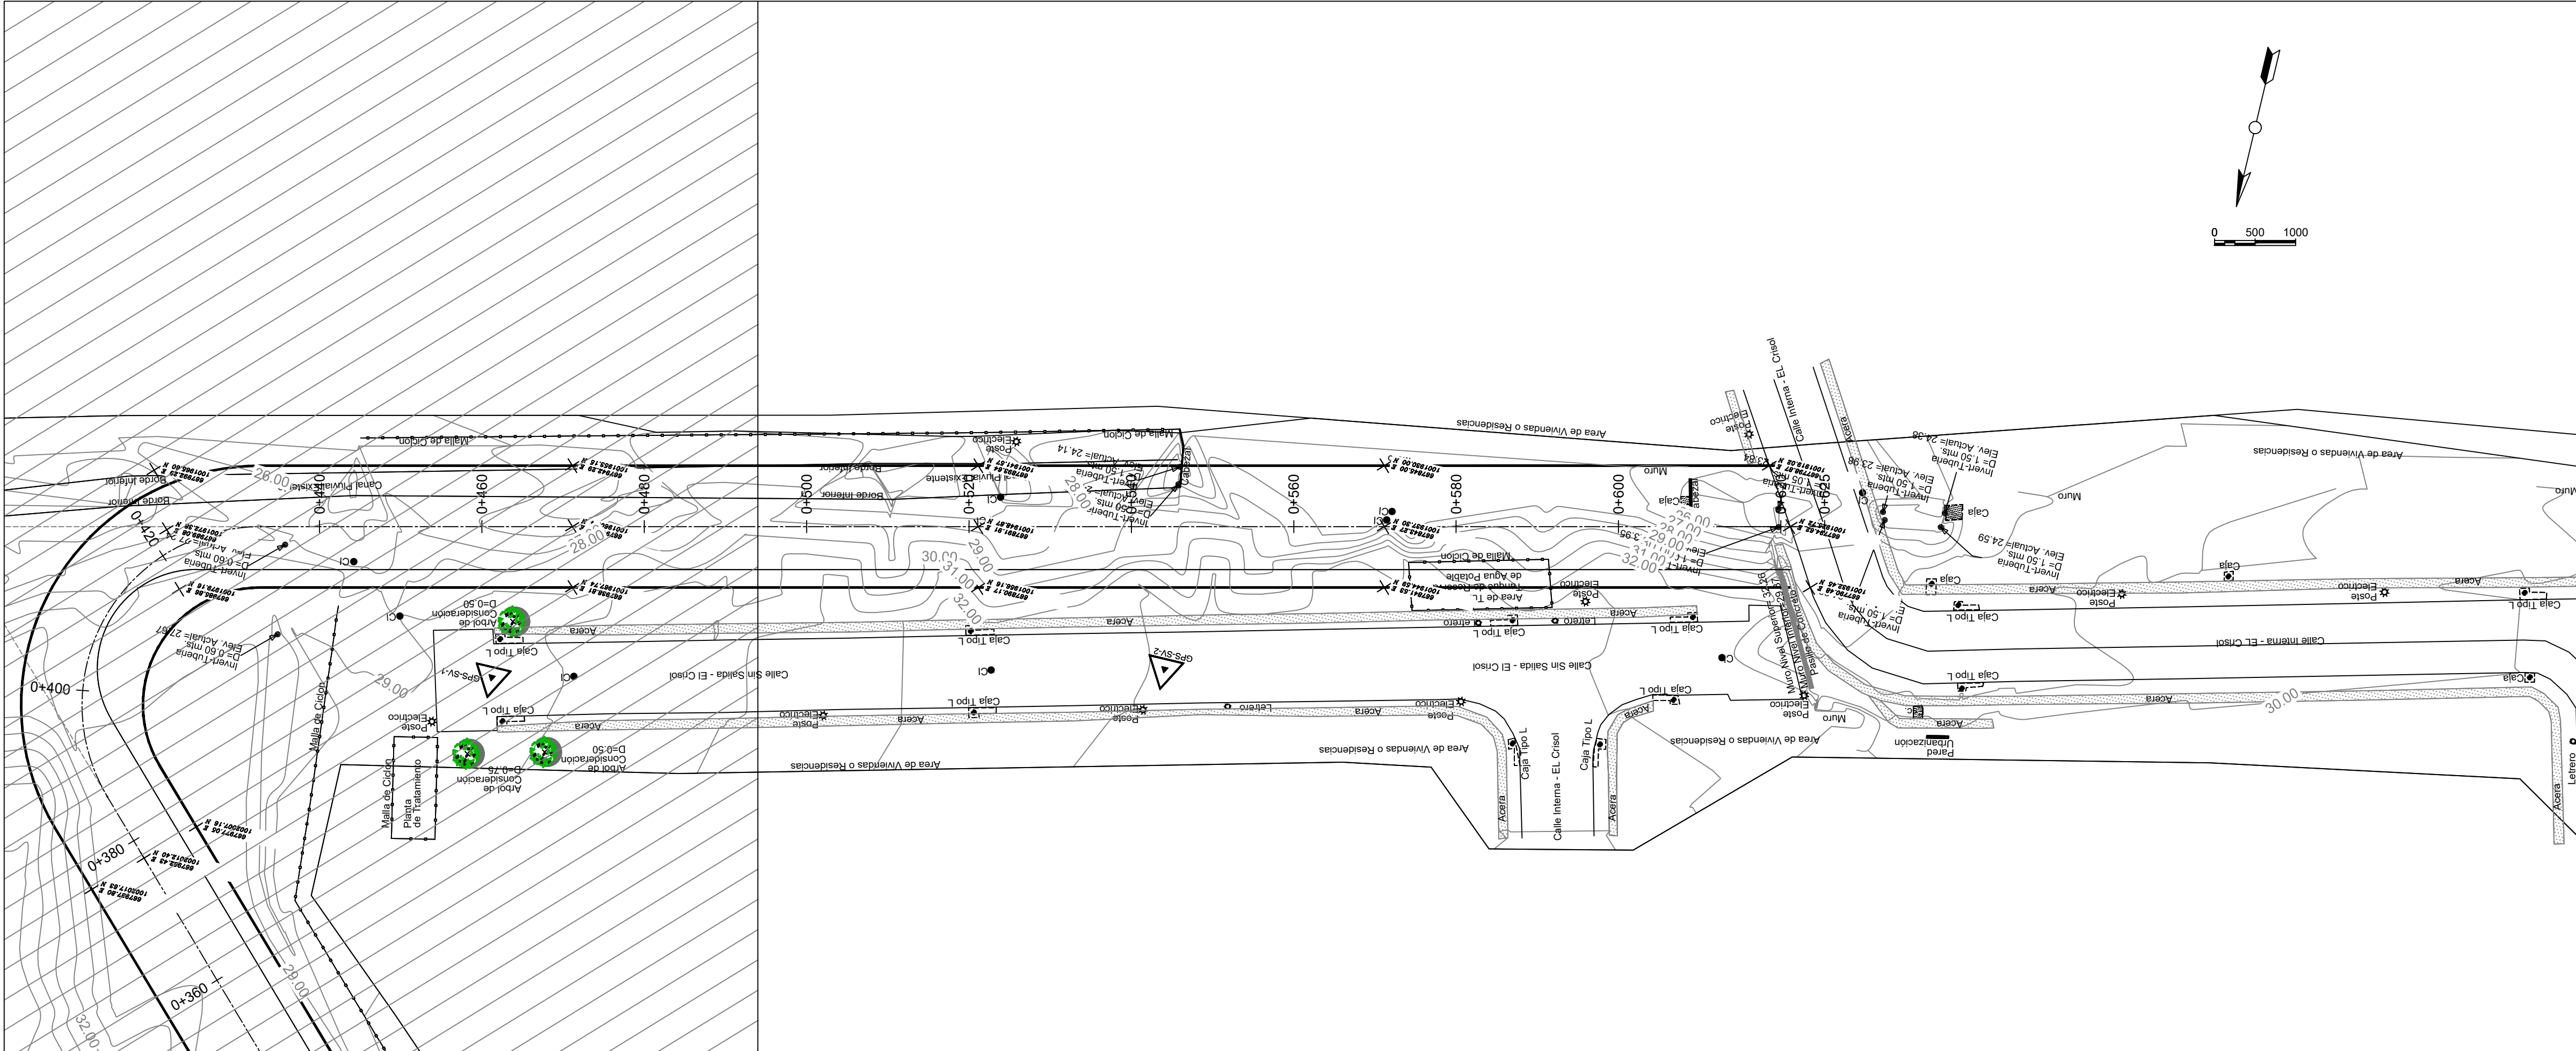

Cut
Fill

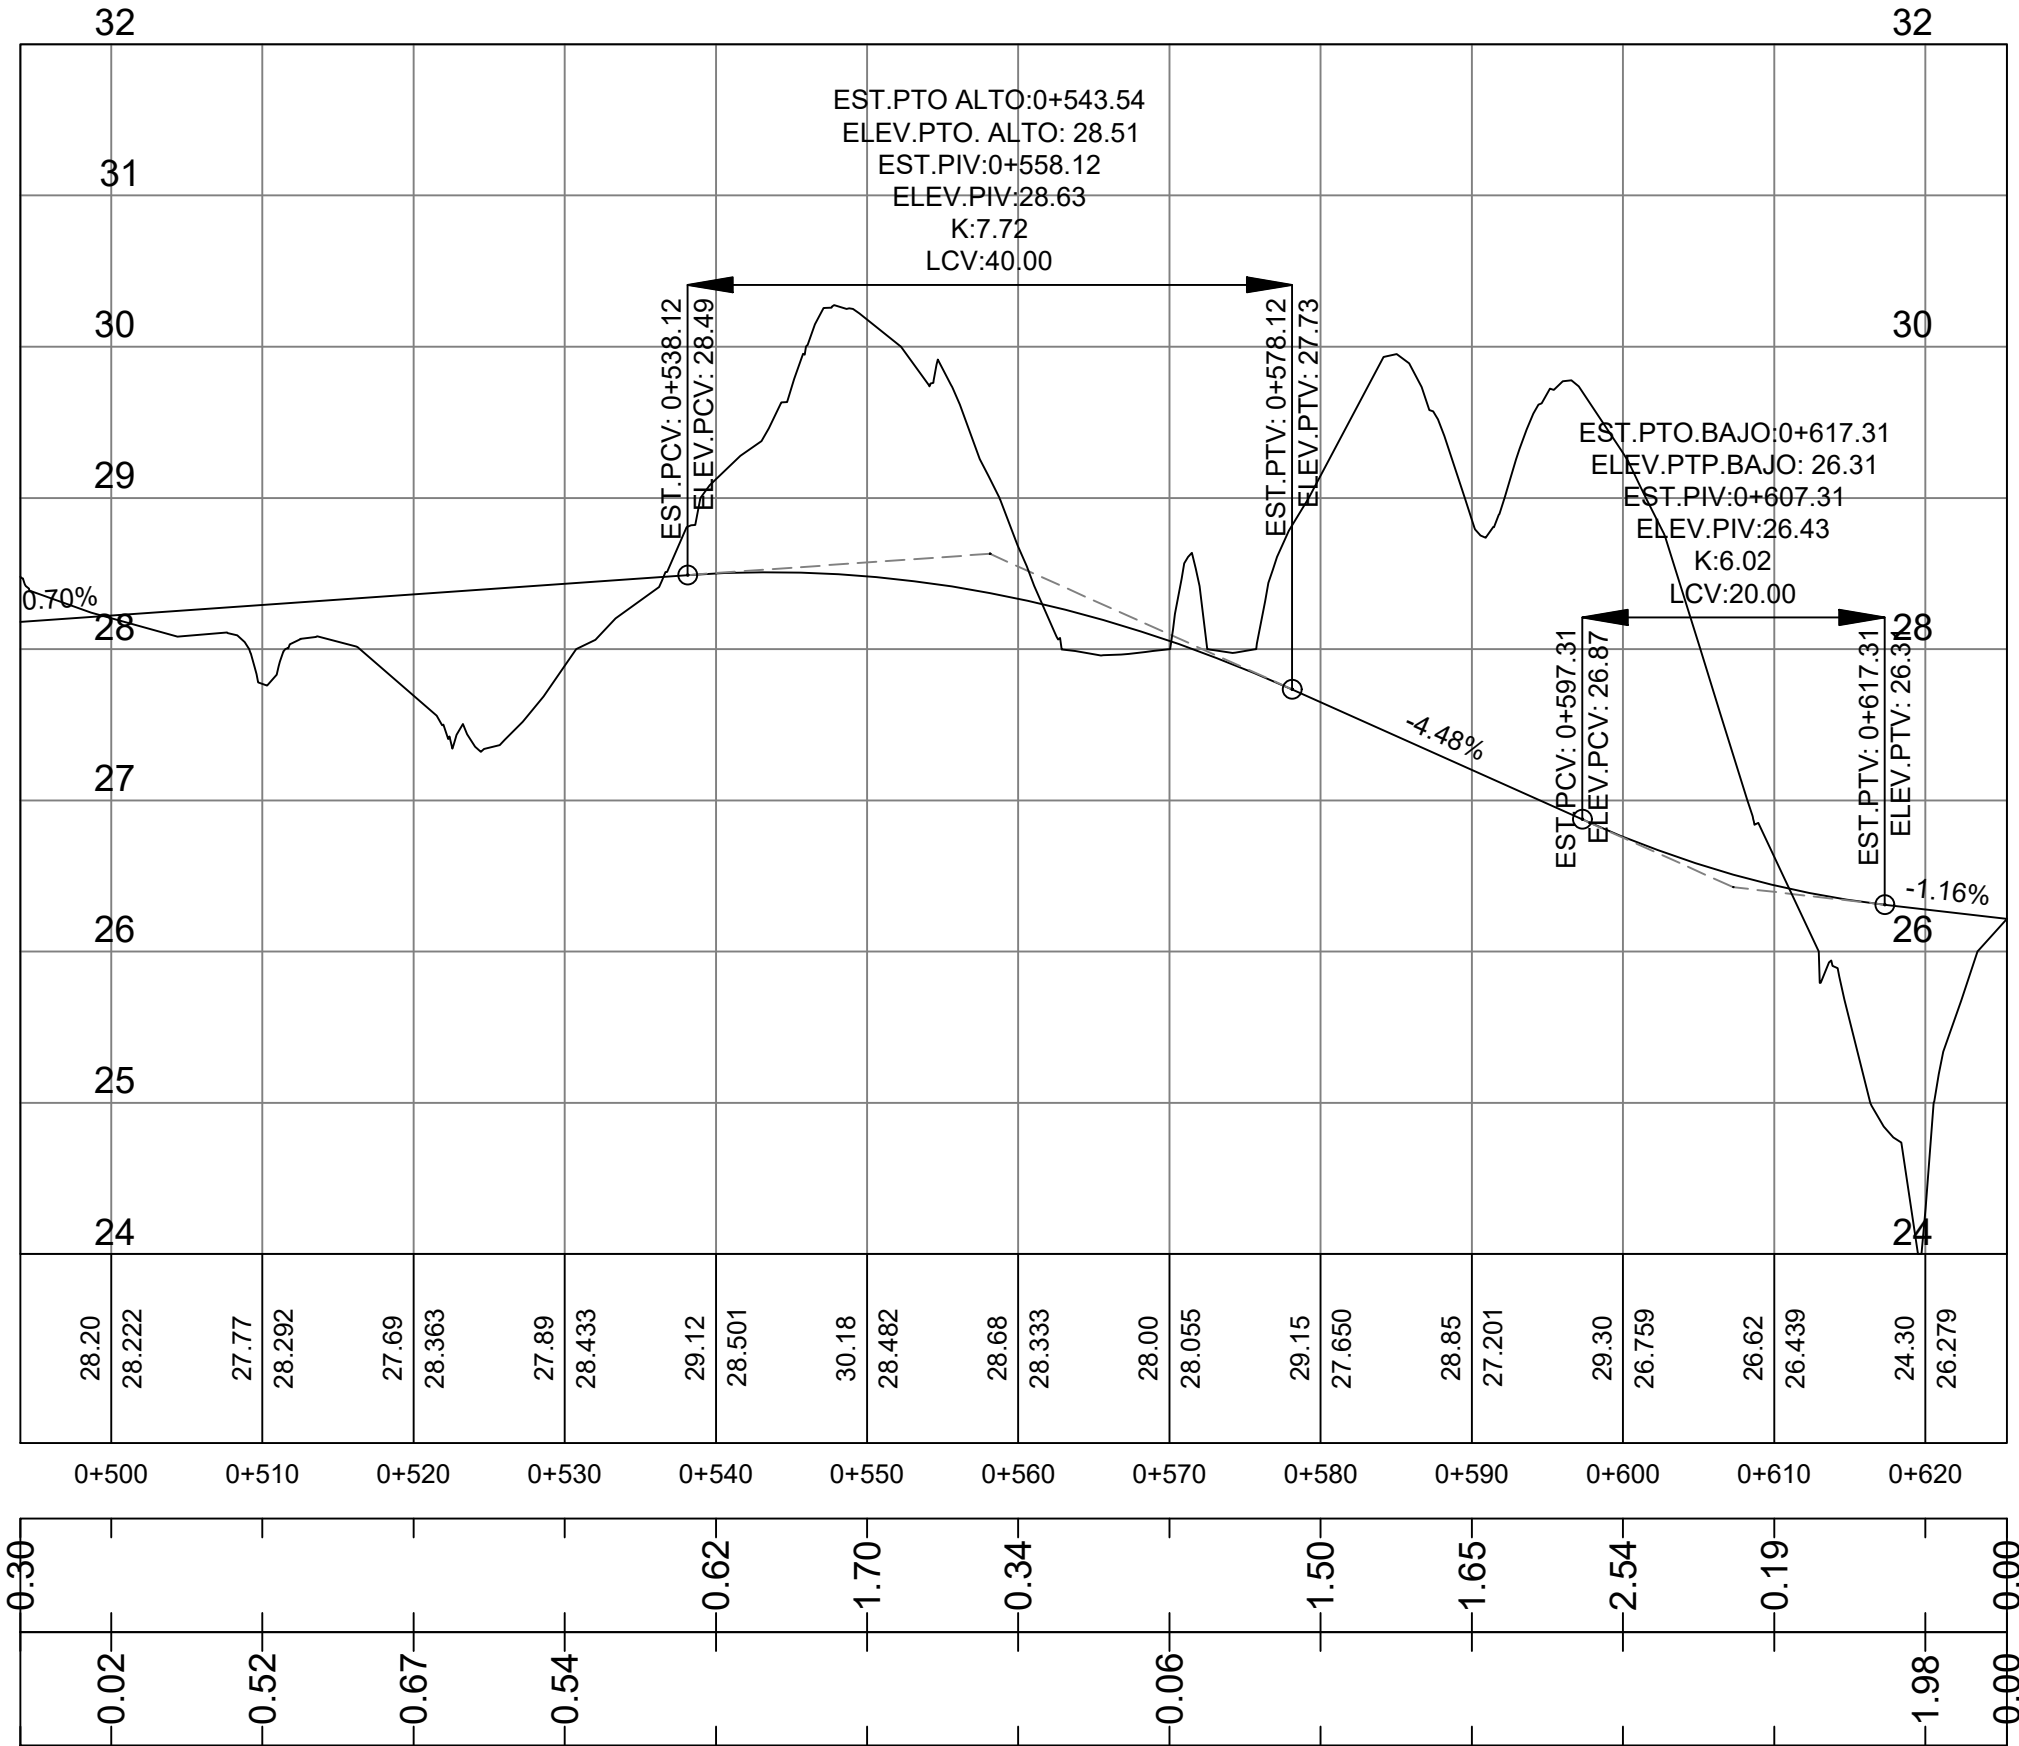

PLANO ORIGINAL Y PROPIEDAD INTELECTUAL DEL ARQUITECTO. PROHIBIDA SU REPRODUCCION TOTAL O PARCIAL, Y SU USO SIN SU CONSENTIMIENTO DADO POR CESION ESCRITA

DIRECTOR DE OBRAS Y CONSTRUCCIONES MUNICIPALES

UBICACION:

PROPIEDAD:

CONTENIDO:

REVISO	URBAN MODE S.A.	HOJA No.
DISEÑO	URBAN MODE S.A.	
DIRECCION	URBAN MODE S.A.	
RESPONSABLE	ARO. URIEL V. ESPINOSA	
DIBUJO	J. C. BENAVIDES BONINI	
FECHA INICIAL		HOJA No.
FECHA ACTUAL		DE
ARCHIVO No.		

URBAN MODE

diseño arquitectura urbanismo

GALERIAS ALVEAR, VIA ARGENTINA
BELLA VISTA, PANAMA
CHICHA 309/310, 2º PISO
TELÉFONO: 399-6810
EMAIL: grupourbanmode@gmail.com