
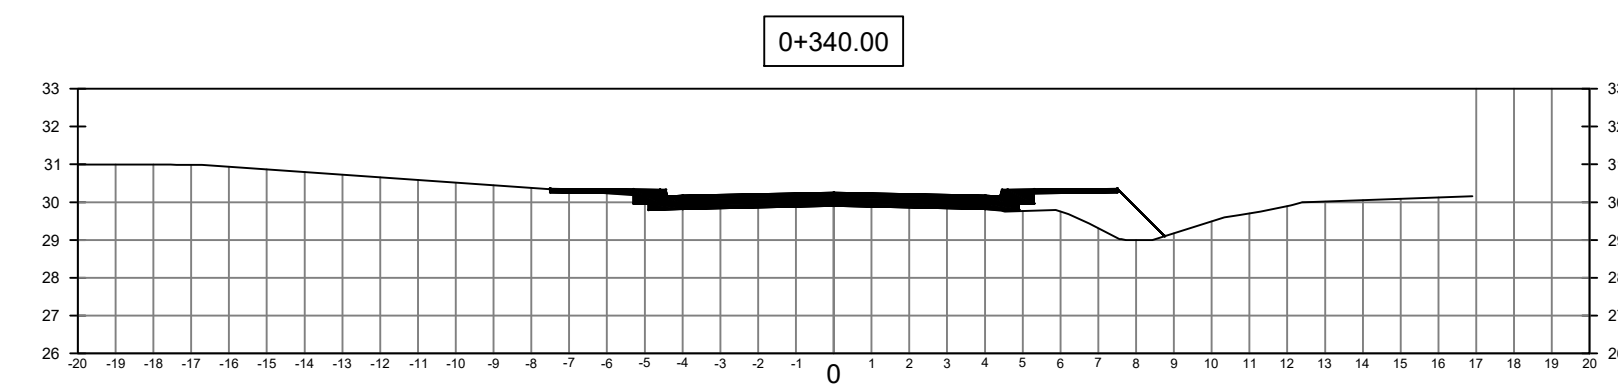
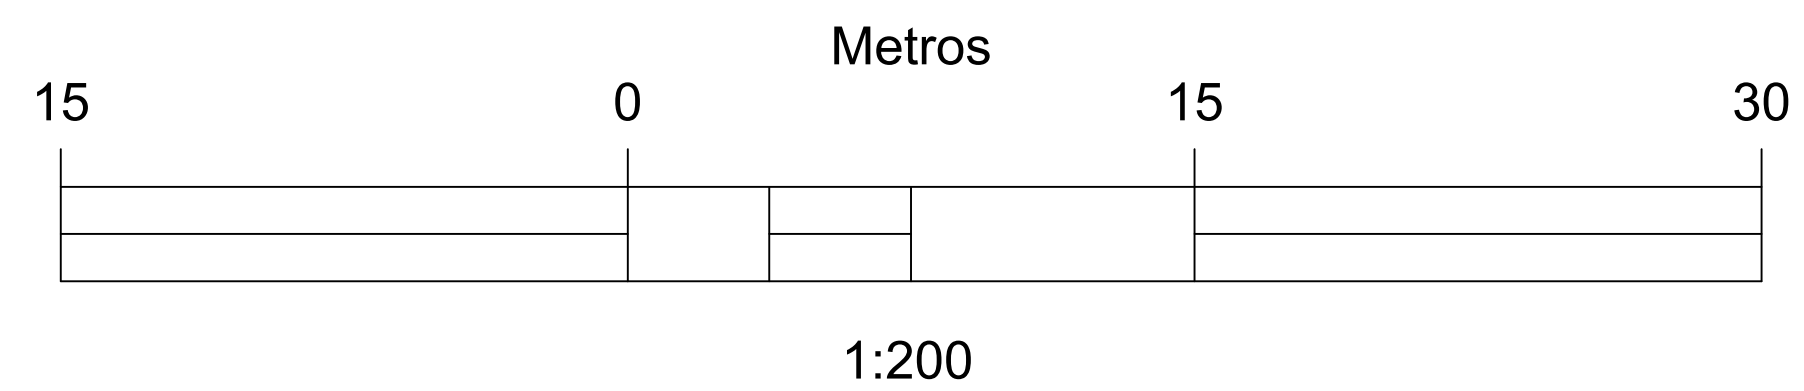
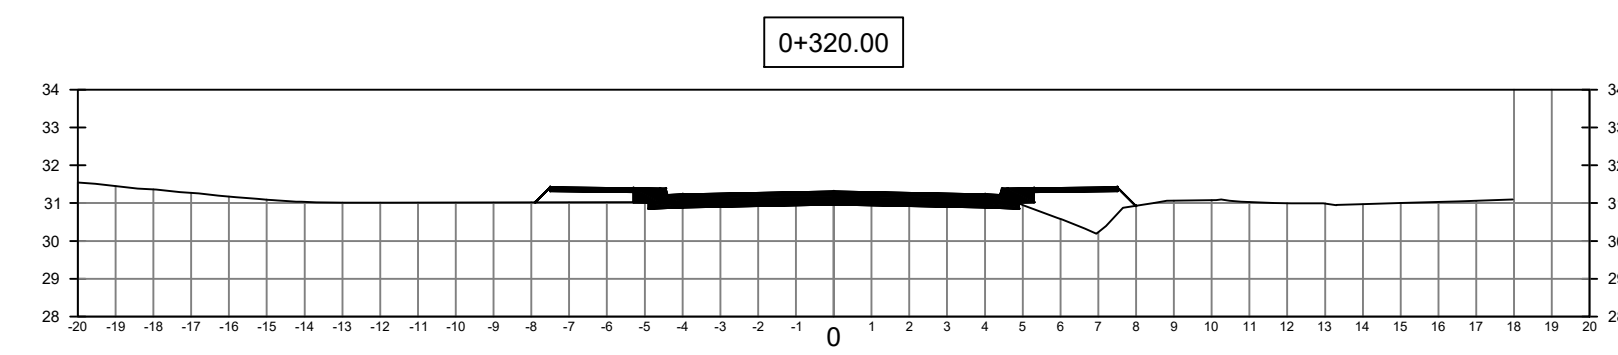
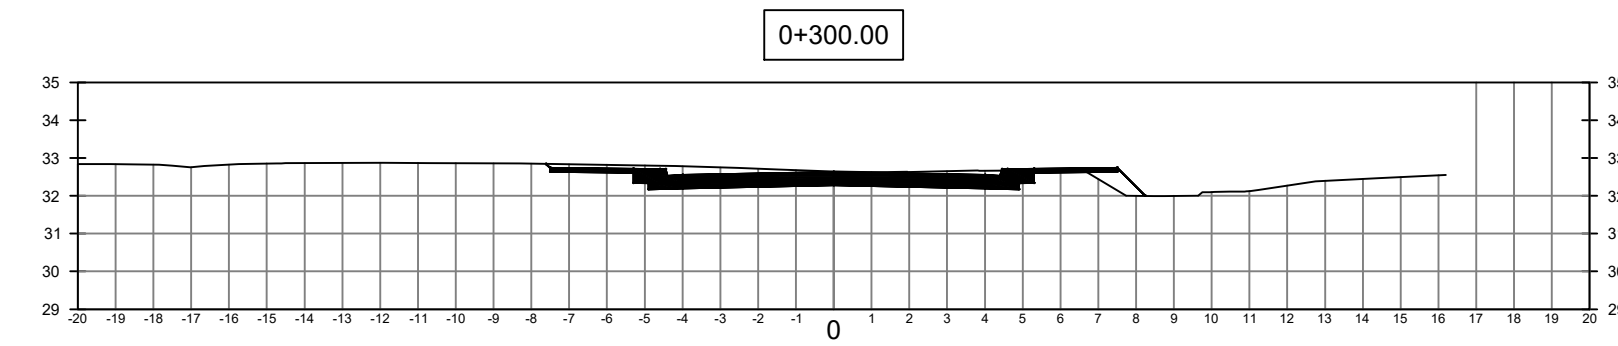
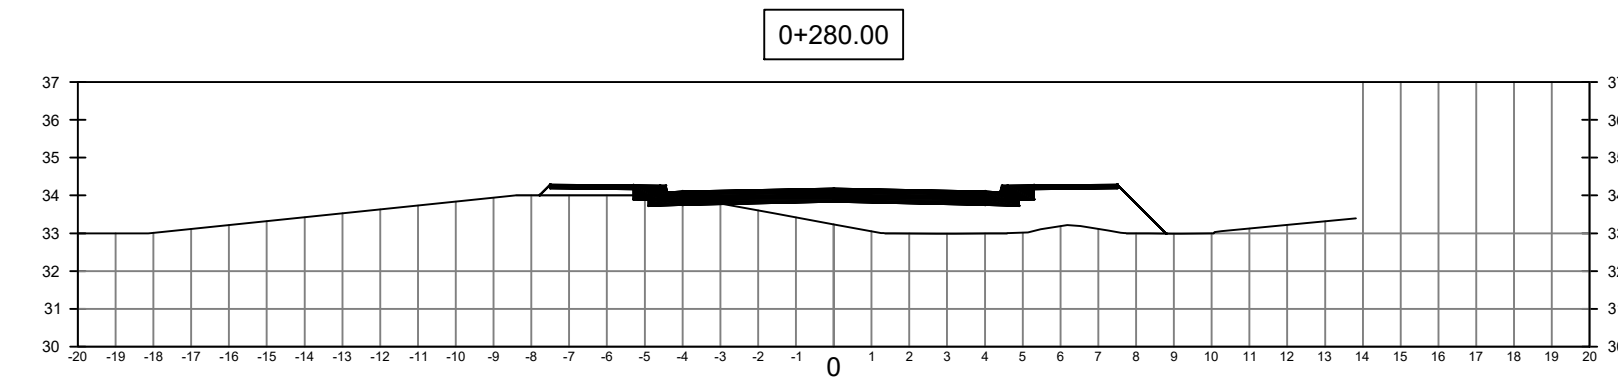
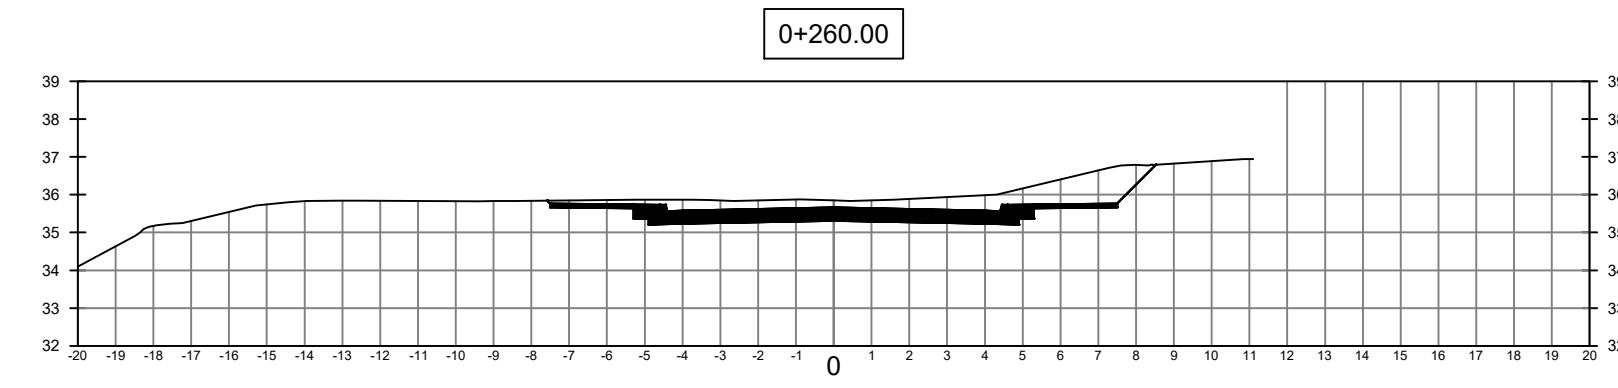
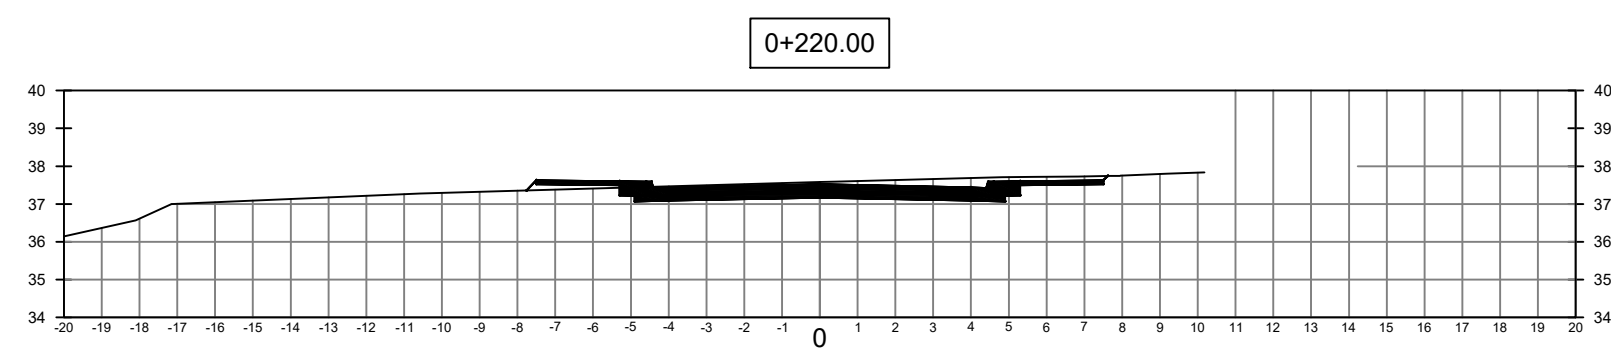
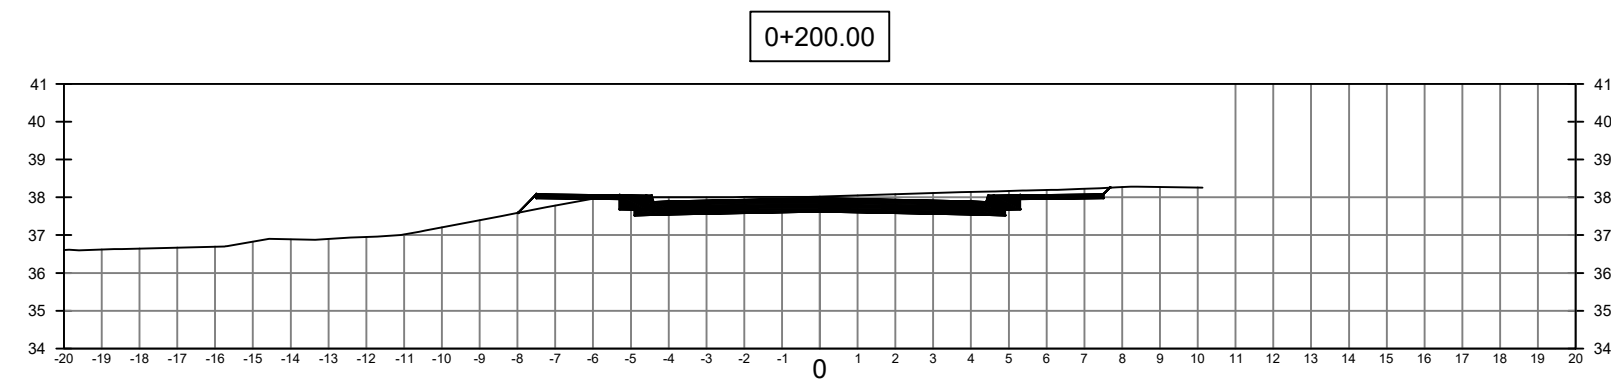
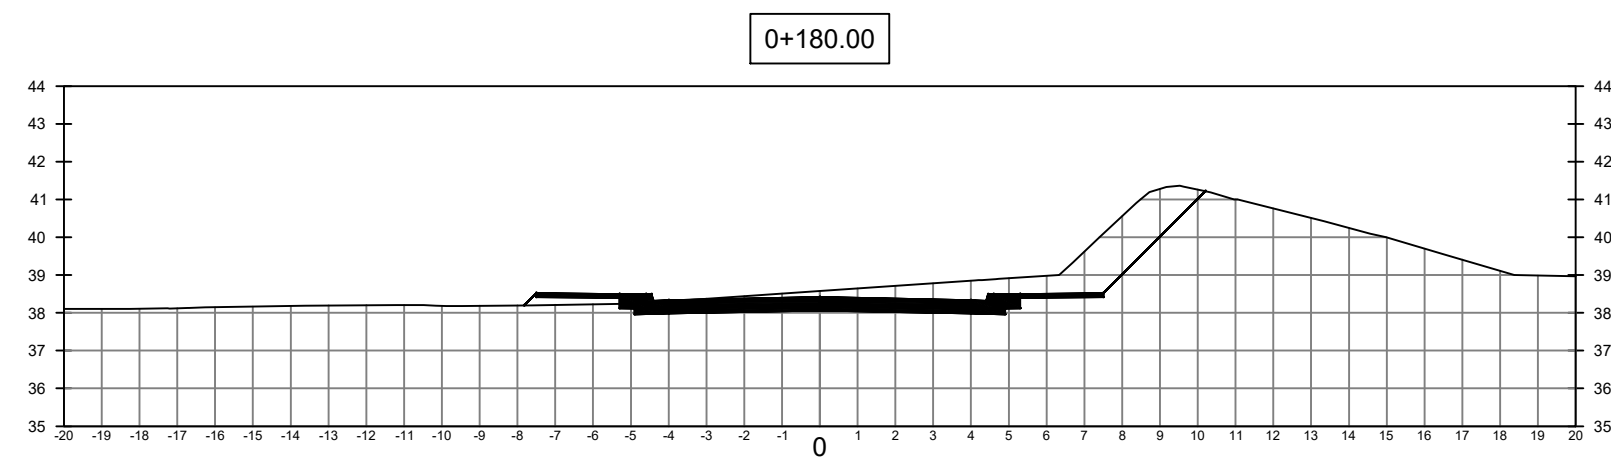
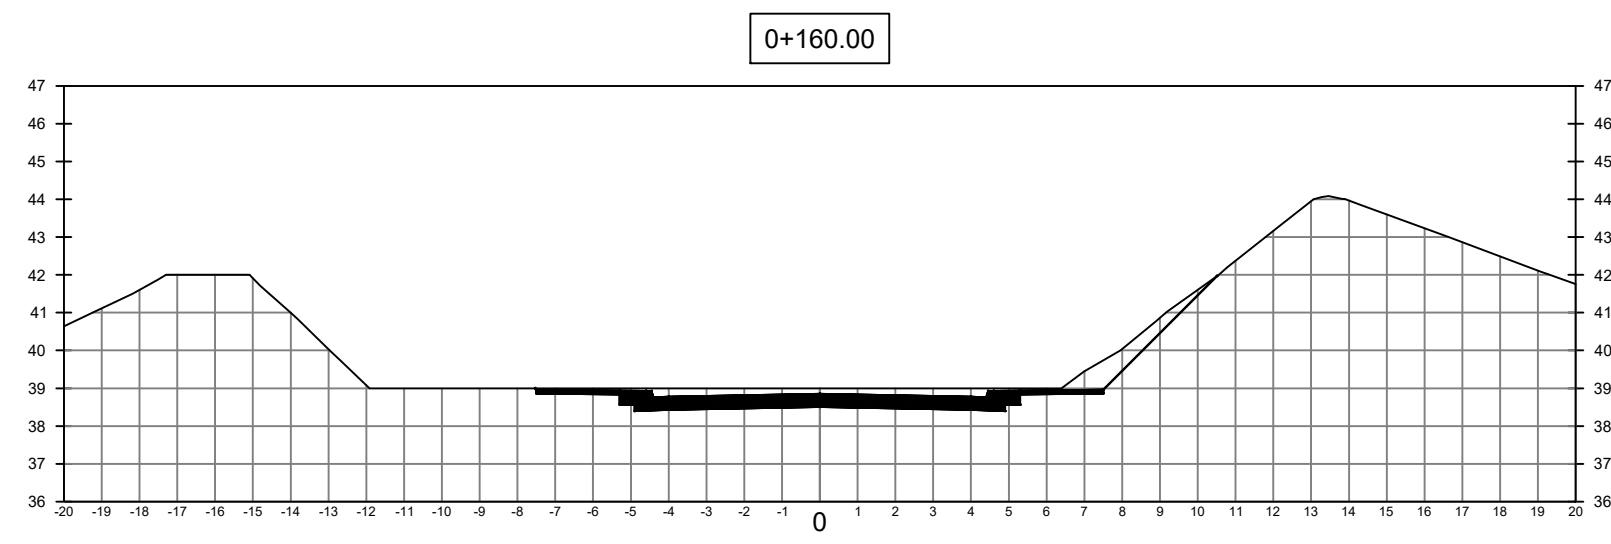
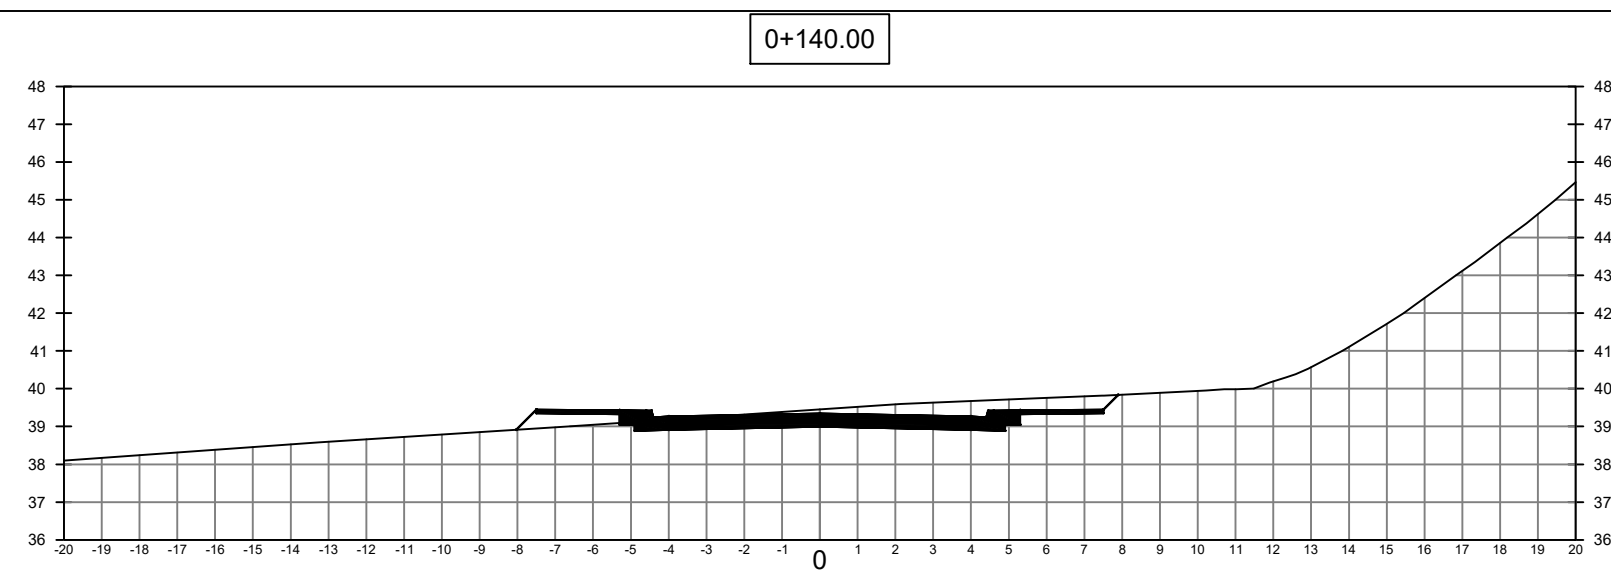
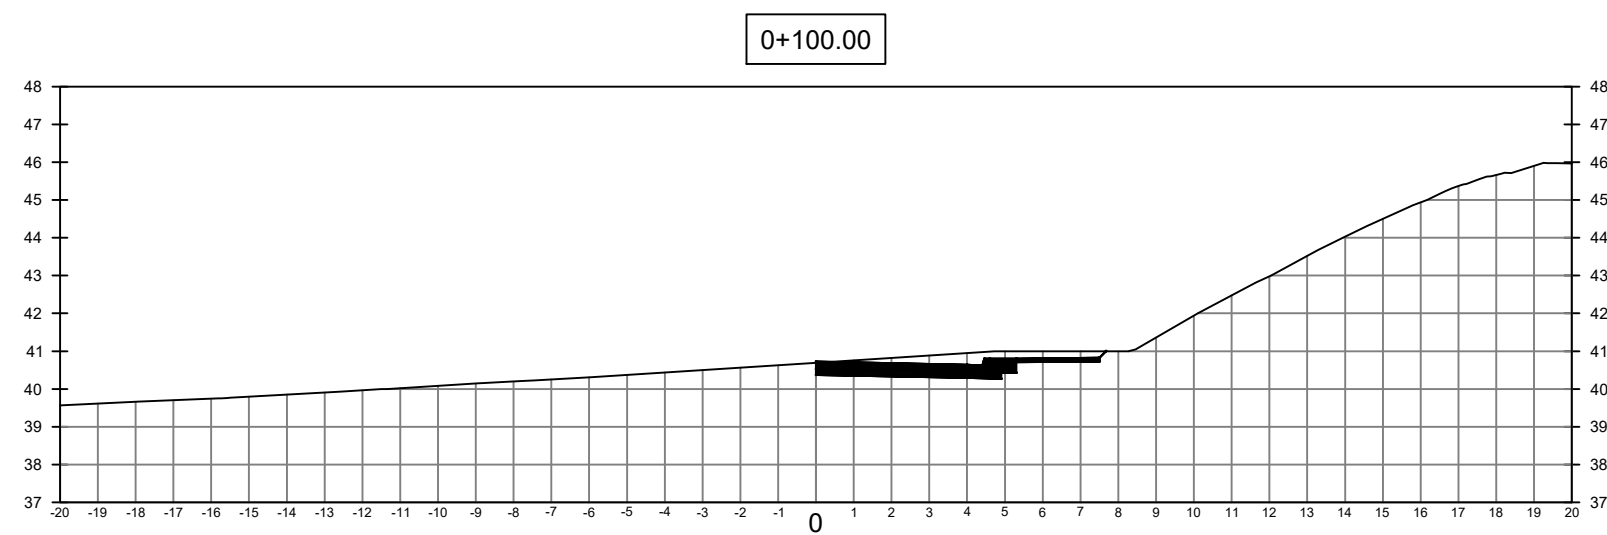
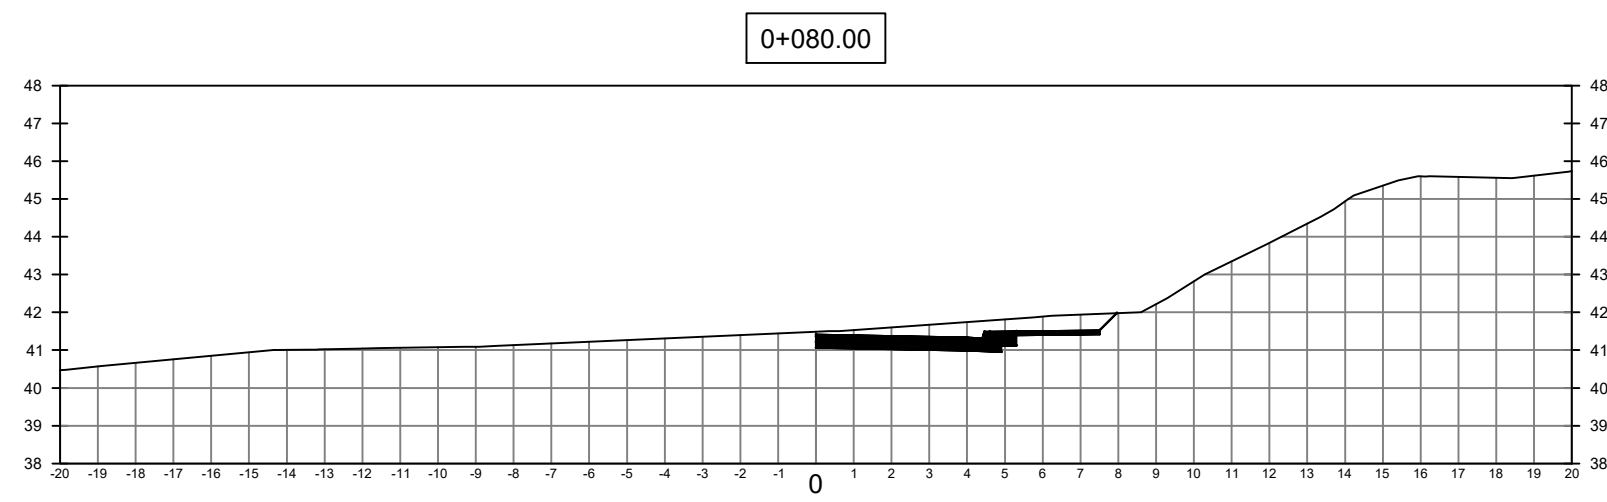
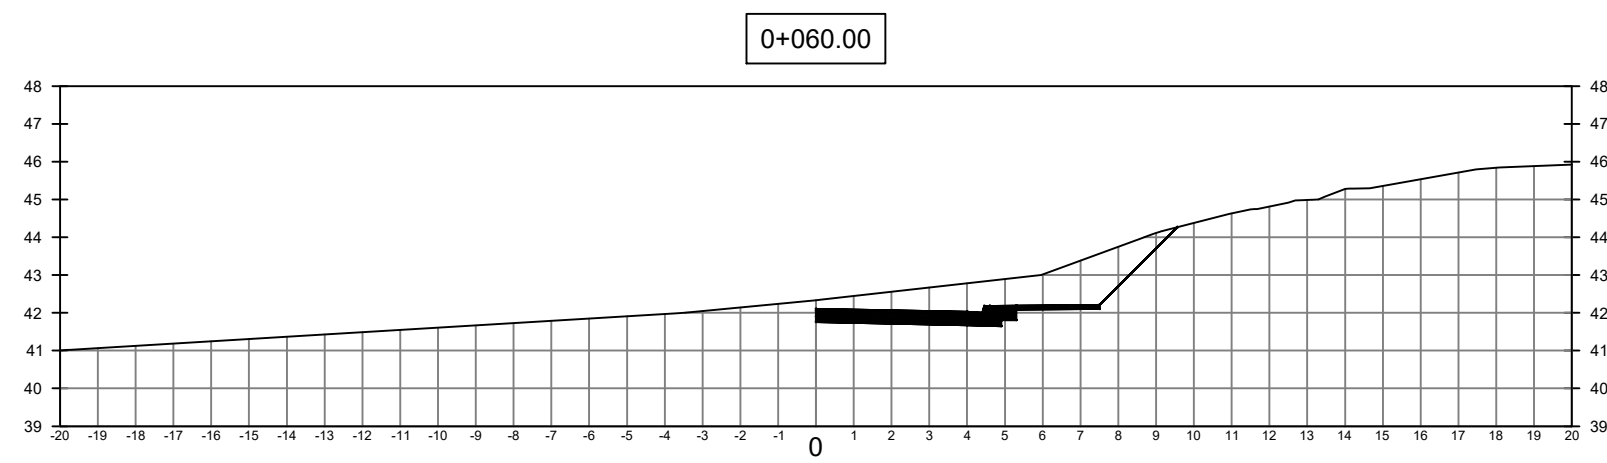
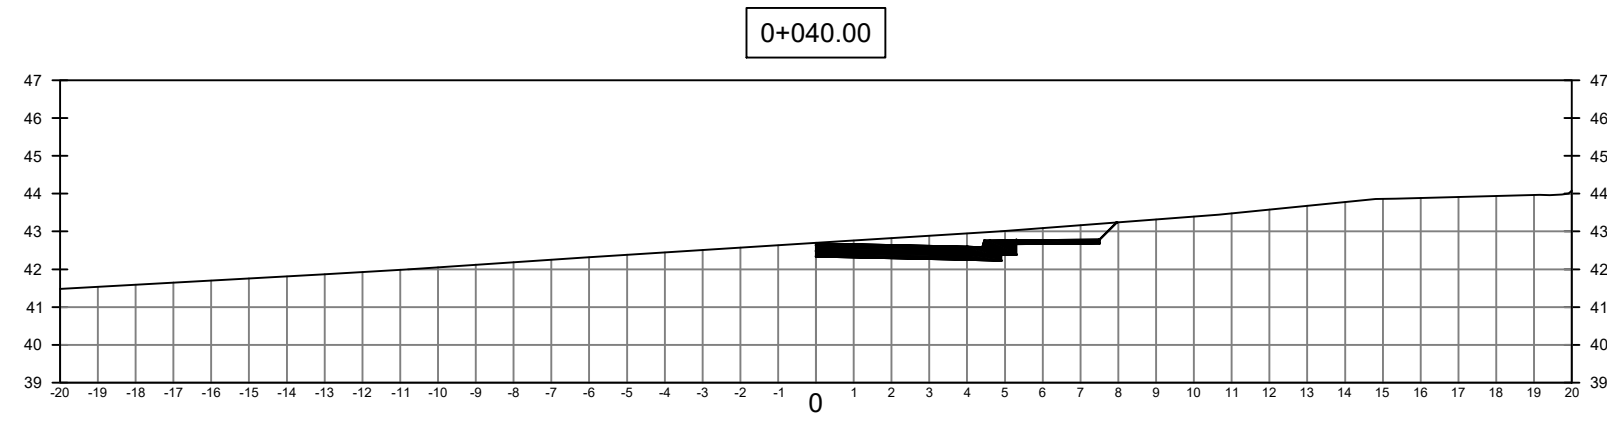


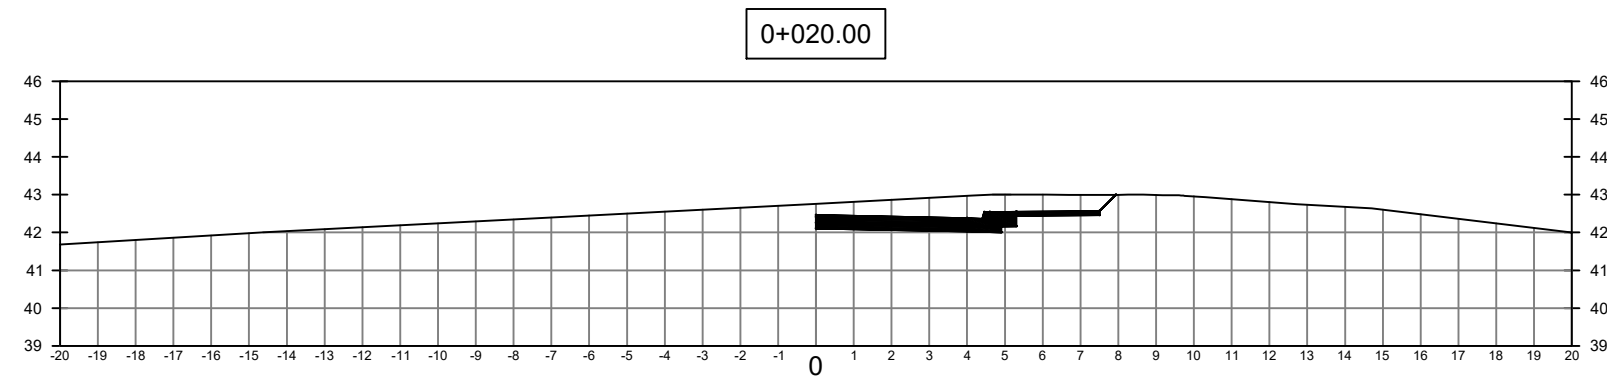

SECCIONES TRANSVERSALES RAMPA 1 HOJA 1

PLANO ORIGINAL Y PROPIEDAD INTELECTUAL DEL ARQUITECTO. PROHIBIDA SU REPRODUCCION TOTAL O PARCIAL, Y SU USO SIN SU CONSENTIMIENTO DADO POR CESION ESCRITA

DIRECTOR DE OBRAS Y CONSTRUCCIONES MUNICIPALES

UBICACION:

PROPIEDAD:

CONTENIDO:

SECCIONES TRANSVERSALES
RAMPA 1

REVISOR	URBAN MODE S.A.	HOJA No.
DISEÑO	URBAN MODE S.A.	
DIRECCION	URBAN MODE S.A.	HOJA No. DE
RESPONSABLE	ARQ. URIEL V. ESPINOSA	
DIBUJO	J. C. BENAVIDES BONINI	
FECHA INICIAL		
FECHA ACTUAL		
ARCHIVO No.		

URBAN MODE URBAN MODE URBAN MODE URBAN MODE URBAN MODE URBAN MODE

JACON INTERIOR JACON INTERIOR JACON INTERIOR JACON INTERIOR JACON INTERIOR JACON INTERIOR

URBAN
MODE

diseño arquitectura urbanismo

URBAN MODE URBAN MODE URBAN MODE URBAN MODE URBAN MODE URBAN MODE

GALERIAS ALVEAR, VIA ARGENTINA
BELLA VISTA, PANAMA
OFICINA 309/310, 2º PISO
TELÉFONO: 395-6810
EMAIL: grupo@harmode@gmail.com