
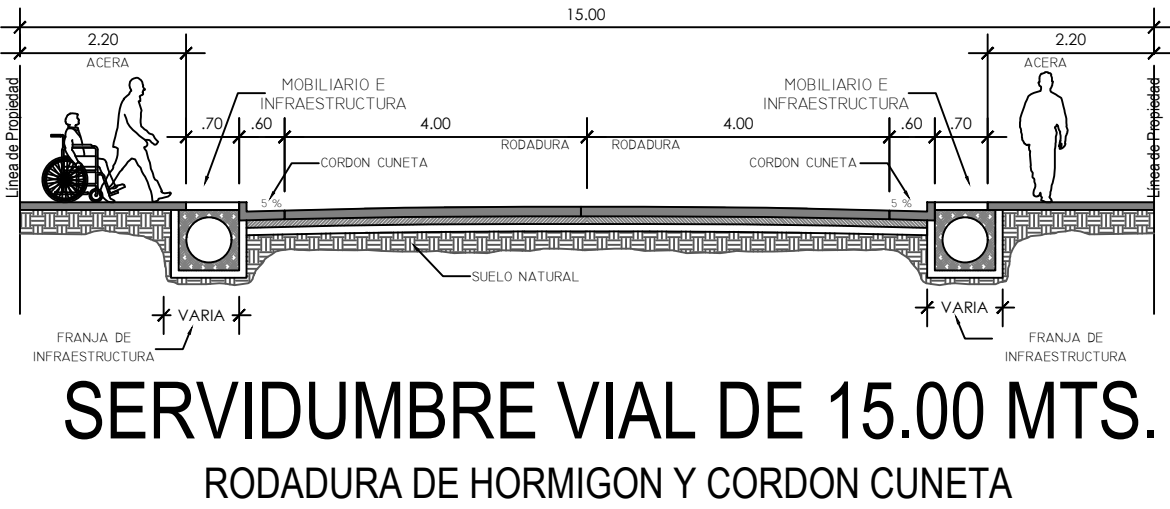


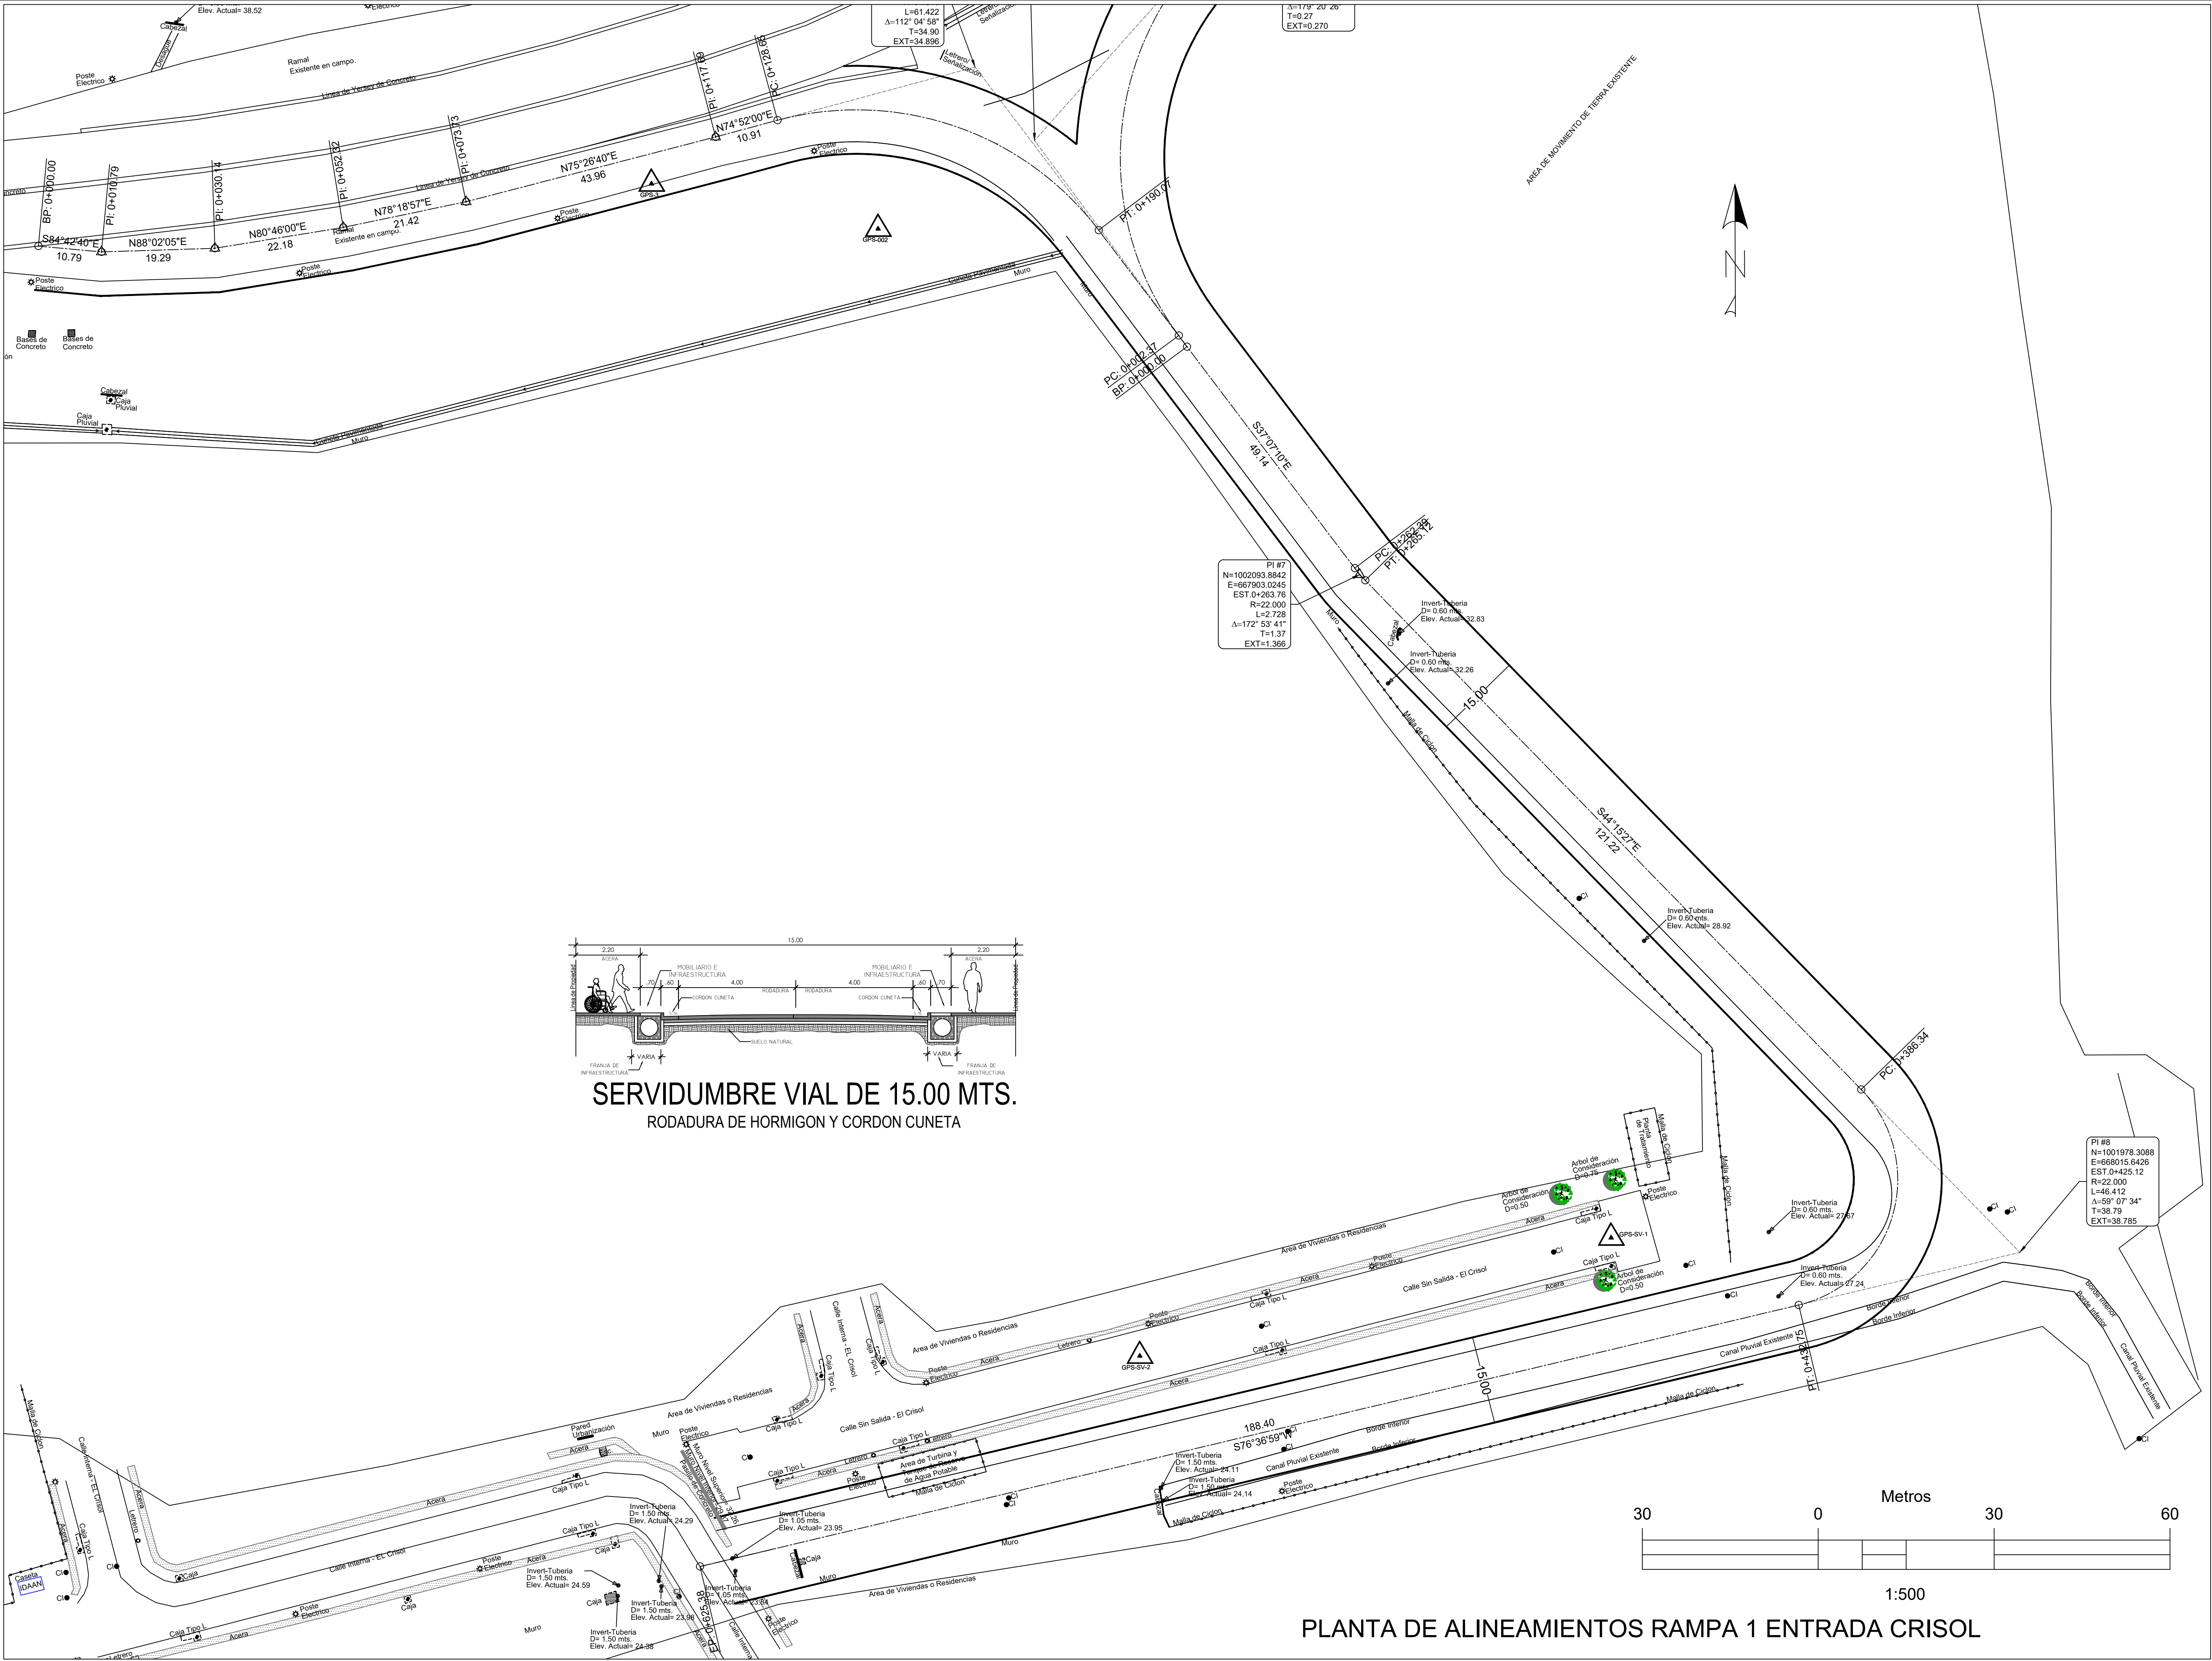

PLANTA DE ALINEAMIENTOS RAMPA 1 ENTRADA CRISOL

PLANO ORIGINAL Y PROPIEDAD INTELECTUAL DEL ARQUITECTO. PROHIBIDA SU REPRODUCCION TOTAL O PARCIAL, Y SU USO SIN SU CONSENTIMIENTO DADO POR CESION ESCRITA

DIRECTOR DE OBRAS Y CONSTRUCCIONES MUNICIPALES

UBICACION:

PROPIEDAD:

CONTENIDO:

SECCIONES TRANSVERSALES
RAMPA 2

URBAN MODE S.A.	HOJA No.
URBAN MODE S.A.	
URBAN MODE S.A.	
RESPONSABLE	
ARO. URIEL V. ESPINOSA	
J. C. BENAVIDES BONINI	HOJA No.
	DE
ARCHIVO No.	

URBAN MODE URBAN MODE URBAN MODE URBAN MODE URBAN MODE URBAN MODE URBAN MODE URBAN MODE URBAN MODE URBAN MODE

diseño arquitectura urbanismo

URBAN MODE URBAN MODE URBAN MODE URBAN MODE URBAN MODE URBAN MODE URBAN MODE URBAN MODE URBAN MODE URBAN MODE

GALERIAS ALVEAR, VIA ARGENTINA
BELLA VISTA, PANAMA
CINCUENA 309/310, 2º PISO
TELÉFONO: 399-6810
EMAIL: grupourbanmode@gmail.com