


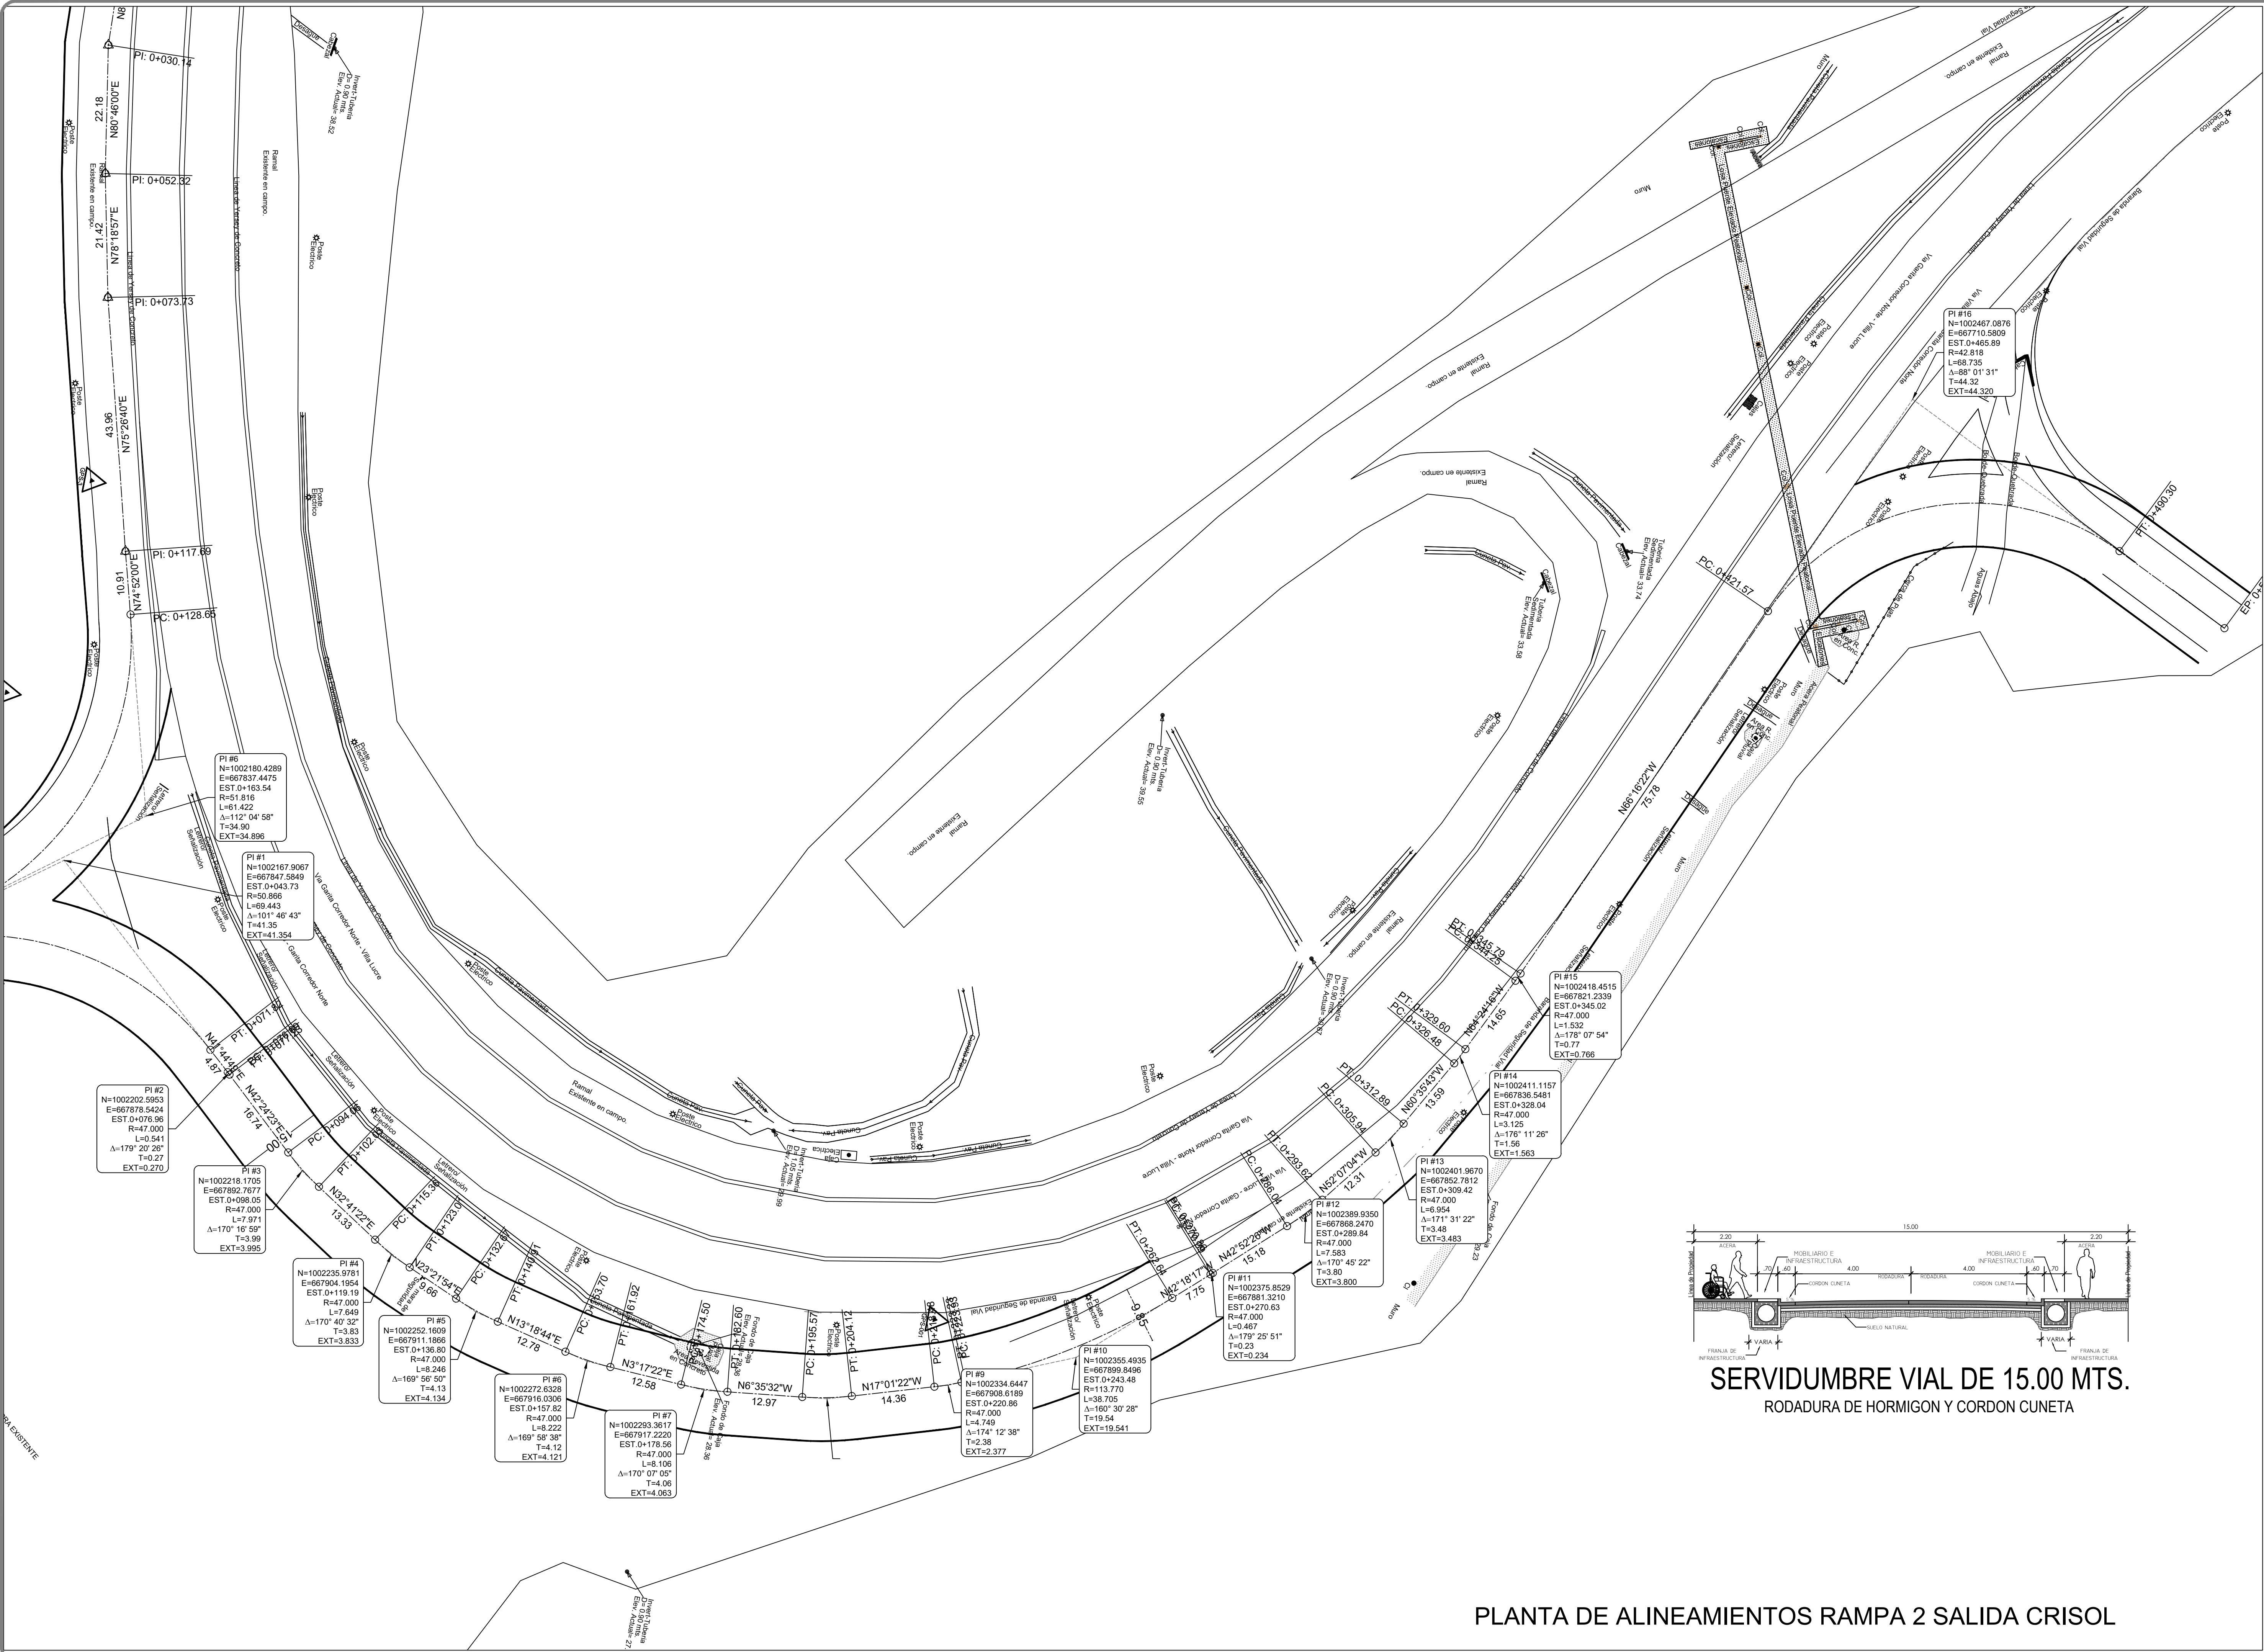

SERVIDUMBRE VIAL DE 15.00 MTS.
RODADURA DE HORMIGON Y CORDON CUNETA

PLANTA DE ALINEAMIENTOS RAMPA 2 SALIDA CRISOL

DIRECTOR DE OBRAS Y CONSTRUCCIONES MUNICIPALES

UBICACION:

PROPIEDAD:

CONTENIDO:

SECCIONES TRANSVERSALES
RAMPA 2

URBAN MODE S.A.	HOJA No.
URBAN MODE S.A.	
URBAN MODE S.A.	
RESPONSABLE	
ARO. URIEL V. ESPINOSA	
J. C. BENAVIDES BONINI	
ARCHIVO No.	

URBAN MODE URBAN MODE URBAN MODE URBAN MODE URBAN MODE URBAN MODE URBAN MODE URBAN MODE URBAN MODE URBAN MODE

diseño arquitectura urbanismo

GALERIAS ALVEAR, VIA ARGENTINA
BELLA VISTA, PANAMA
C/CLAVE 309/310, 2º PISO
TELÉFONO: 399-6810
EMAIL: grupourbanmode@gmail.com