


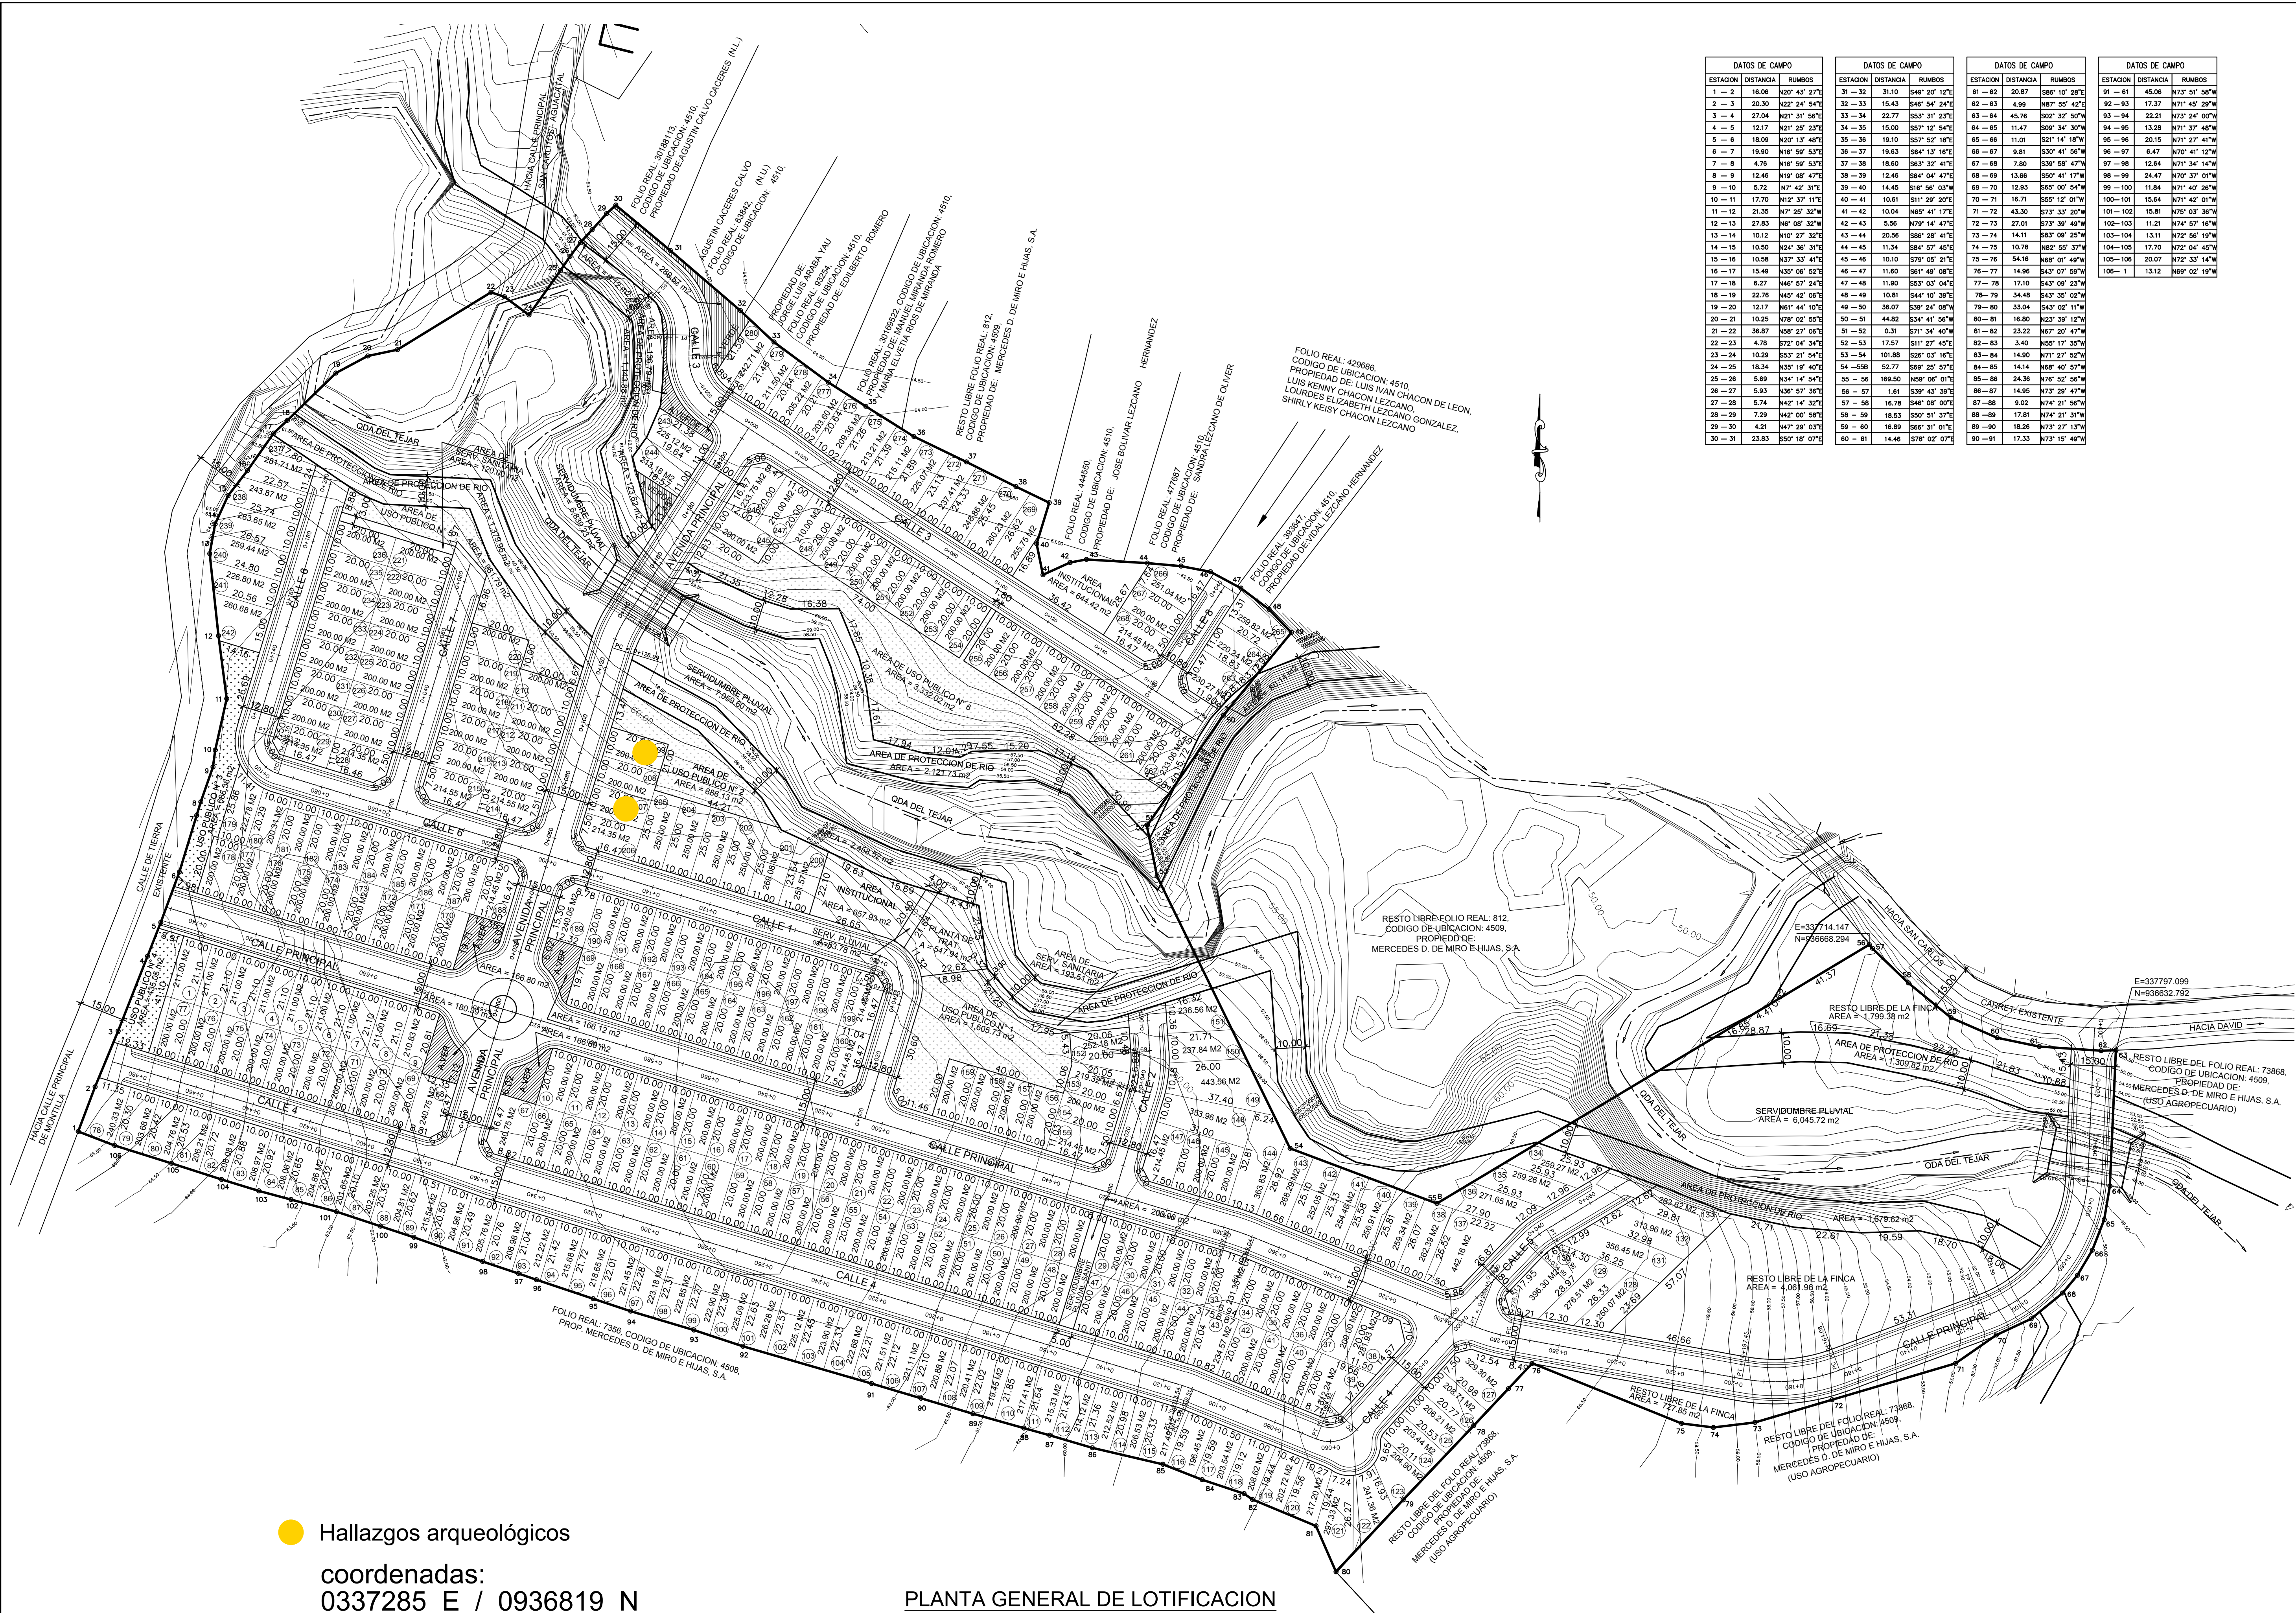

DATOS DE CAMPO			DATOS DE CAMPO			DATOS DE CAMPO			DATOS DE CAMPO		
ESTACION	DISTANCIA	RUMBOS	ESTACION	DISTANCIA	RUMBOS	ESTACION	DISTANCIA	RUMBOS	ESTACION	DISTANCIA	RUMBOS
1 - 2	16.06	N20° 43' 27"E	31 - 32	31.10	S49° 20' 12"E	61 - 62	20.87	S86° 10' 28"E	91 - 91	45.08	N73° 51' 50"W
2 - 3	20.30	N22° 24' 54"E	32 - 33	15.43	S46° 54' 24"E	62 - 63	4.99	N87° 55' 42"E	92 - 93	17.37	N71° 45' 29"W
3 - 4	27.04	N21° 31' 50"E	33 - 34	22.77	S53° 31' 23"E	63 - 64	45.76	S22° 32' 50"W	93 - 94	22.21	N72° 34' 00"W
4 - 5	12.17	N21° 25' 23"E	34 - 35	15.00	S57° 12' 54"E	64 - 65	11.47	S59° 34' 30"W	94 - 95	13.28	N71° 37' 48"W
5 - 6	18.09	N20° 13' 48"E	35 - 36	19.10	S57° 52' 18"E	65 - 66	11.01	S21° 14' 18"W	95 - 96	20.15	N71° 27' 41"W
6 - 7	19.90	N16° 59' 53"E	36 - 37	19.63	S64° 13' 16"E	66 - 67	9.81	S30° 41' 56"W	96 - 97	6.47	N70° 41' 12"W
7 - 8	4.76	N16° 59' 53"E	37 - 38	18.60	S63° 32' 41"E	67 - 68	7.80	S39° 56' 47"W	97 - 98	12.64	N71° 34' 14"W
8 - 9	12.46	N19° 08' 47"E	38 - 39	12.46	S64° 04' 47"E	68 - 69	13.66	S50° 41' 17"W	98 - 99	24.47	N70° 37' 01"W
9 - 10	5.72	N7° 42' 31"E	39 - 40	14.45	S10° 56' 03"W	69 - 70	12.83	S60° 09' 54"W	99 - 100	11.84	N71° 40' 29"W
10 - 11	17.70	N12° 37' 11"E	40 - 41	10.61	S11° 29' 20"E	70 - 71	16.71	S55° 12' 01"W	100 - 101	15.64	N71° 42' 01"W
11 - 12	21.35	N7° 25' 32"W	41 - 42	10.04	N65° 41' 17"E	71 - 72	43.30	S73° 33' 20"W	101 - 102	15.81	N70° 53' 36"W
12 - 13	27.83	N6° 08' 32"W	42 - 43	5.56	N79° 14' 47"E	72 - 73	27.01	S73° 39' 49"W	102 - 103	11.21	N74° 57' 16"W
13 - 14	10.12	N10° 27' 32"E	43 - 44	20.56	S86° 28' 41"E	73 - 74	14.11	S83° 08' 25"W	103 - 104	13.11	N72° 56' 19"W
14 - 15	10.50	N24° 36' 31"E	44 - 45	11.34	S84° 57' 45"E	74 - 75	10.78	N82° 55' 37"W	104 - 105	17.70	N72° 04' 43"W
15 - 16	10.58	N37° 53' 47"E	45 - 46	10.10	S79° 05' 21"E	75 - 76	54.16	N68° 01' 49"W	105 - 106	20.07	N72° 35' 14"W
16 - 17	15.49	N35° 06' 52"E	46 - 47	11.60	S81° 49' 08"E	76 - 77	14.96	S47° 07' 59"W	106 - 1	13.12	N69° 02' 19"W
17 - 18	6.27	N46° 57' 24"E	47 - 48	11.90	S33° 03' 04"E	77 - 78	17.10	S43° 09' 23"W			
18 - 19	22.76	N45° 42' 08"E	48 - 49	10.81	S44° 10' 39"E	78 - 79	34.48	S43° 35' 02"W			
19 - 20	12.17	N61° 44' 10"E	49 - 50	36.07	S39° 24' 08"W	79 - 80	33.04	S43° 02' 11"W			
20 - 21	10.25	N78° 02' 55"E	50 - 51	44.82	S34° 41' 56"W	80 - 81	16.80	N23° 36' 12"W			
21 - 22	36.87	N58° 27' 06"E	51 - 52	0.31	S71° 34' 40"W	81 - 82	23.22	N67° 25' 47"W			
22 - 23	4.78	S72° 04' 54"E	52 - 53	17.37	S11° 27' 45"E	82 - 83	3.40	N59° 17' 35"W			
23 - 24	10.39	S53° 21' 54"E	53 - 54	101.88	S28° 03' 16"E	83 - 84	14.90	N71° 27' 52"W			
24 - 25	18.34	N35° 19' 40"E	54 - 55	52.77	S89° 25' 57"E	84 - 85	14.14	N68° 49' 57"W			
25 - 26	5.69	N34° 14' 54"E	55 - 56	169.50	N59° 06' 01"E	85 - 86	24.36	N76° 52' 56"W			
26 - 27	5.93	N36° 57' 36"E	56 - 57	1.61	S39° 43' 39"E	86 - 87	14.95	N73° 29' 47"W			
27 - 28	5.74	N42° 14' 32"E	57 - 58	16.78	S46° 08' 00"E	87 - 88	9.02	N74° 21' 56"W			
28 - 29	7.29	N42° 00' 59"E	58 - 59	18.53	S59° 31' 57"E	88 - 89	17.81	N74° 20' 31"W			
29 - 30	4.21	N47° 29' 03"E	59 - 60	16.89	S60° 31' 01"E	89 - 90	18.26	N73° 27' 13"W			
30 - 31	23.83	S50° 18' 07"E	60 - 61	14.46	S78° 02' 07"E	90 - 91	17.33	N73° 15' 49"W			

 Hallazgos arqueológicos

coordenadas:
0337285 E / 0936819 N
0337368 E / 0936783 N

PLANTA GENERAL DE LOTIFICACION
ESCALA = 1 : 1,000

CONSULTORES URBANOS
PANAMA

DESCRIPCION DEL PROYECTO :		PROPIEDAD DE :	
CONTENIDO DE LA PLATA :		VILLAS DE AGUA CALIENTE	
PLANTA GENERAL DE LOTIFICACION		MERCEDES D. DE MIRO E HIJAS, S.A.	
DISEÑO :		UBICACION DEL PROYECTO	
CONSULTORES URBANOS	CONSULTORES URBANOS	PROY. DE CHIRIQUI, DISTRITO DE DAVID	
CONSULTORES URBANOS	CONSULTORES URBANOS	CORREO: SAN PABLO NUEVO, LUGAR	
INGENIERO CIVIL	INGENIERO CIVIL		
INGENIERO ELECTRICISTA	INGENIERO ELECTRICISTA		
INGENIERO MECANICO	INGENIERO MECANICO		
INGENIERO QUIMICO	INGENIERO QUIMICO		
ESCALAS	INDICADA	FECHA	
		DICIEMBRE DE 2020	
		MONEDA NACIONAL DE CANTON	
		CED. N° 8-786-1619	
		02	
		DE	