


PROYECTO VILLA DE SANTA MARÍA PENONOME SISTEMA PLUVIAL

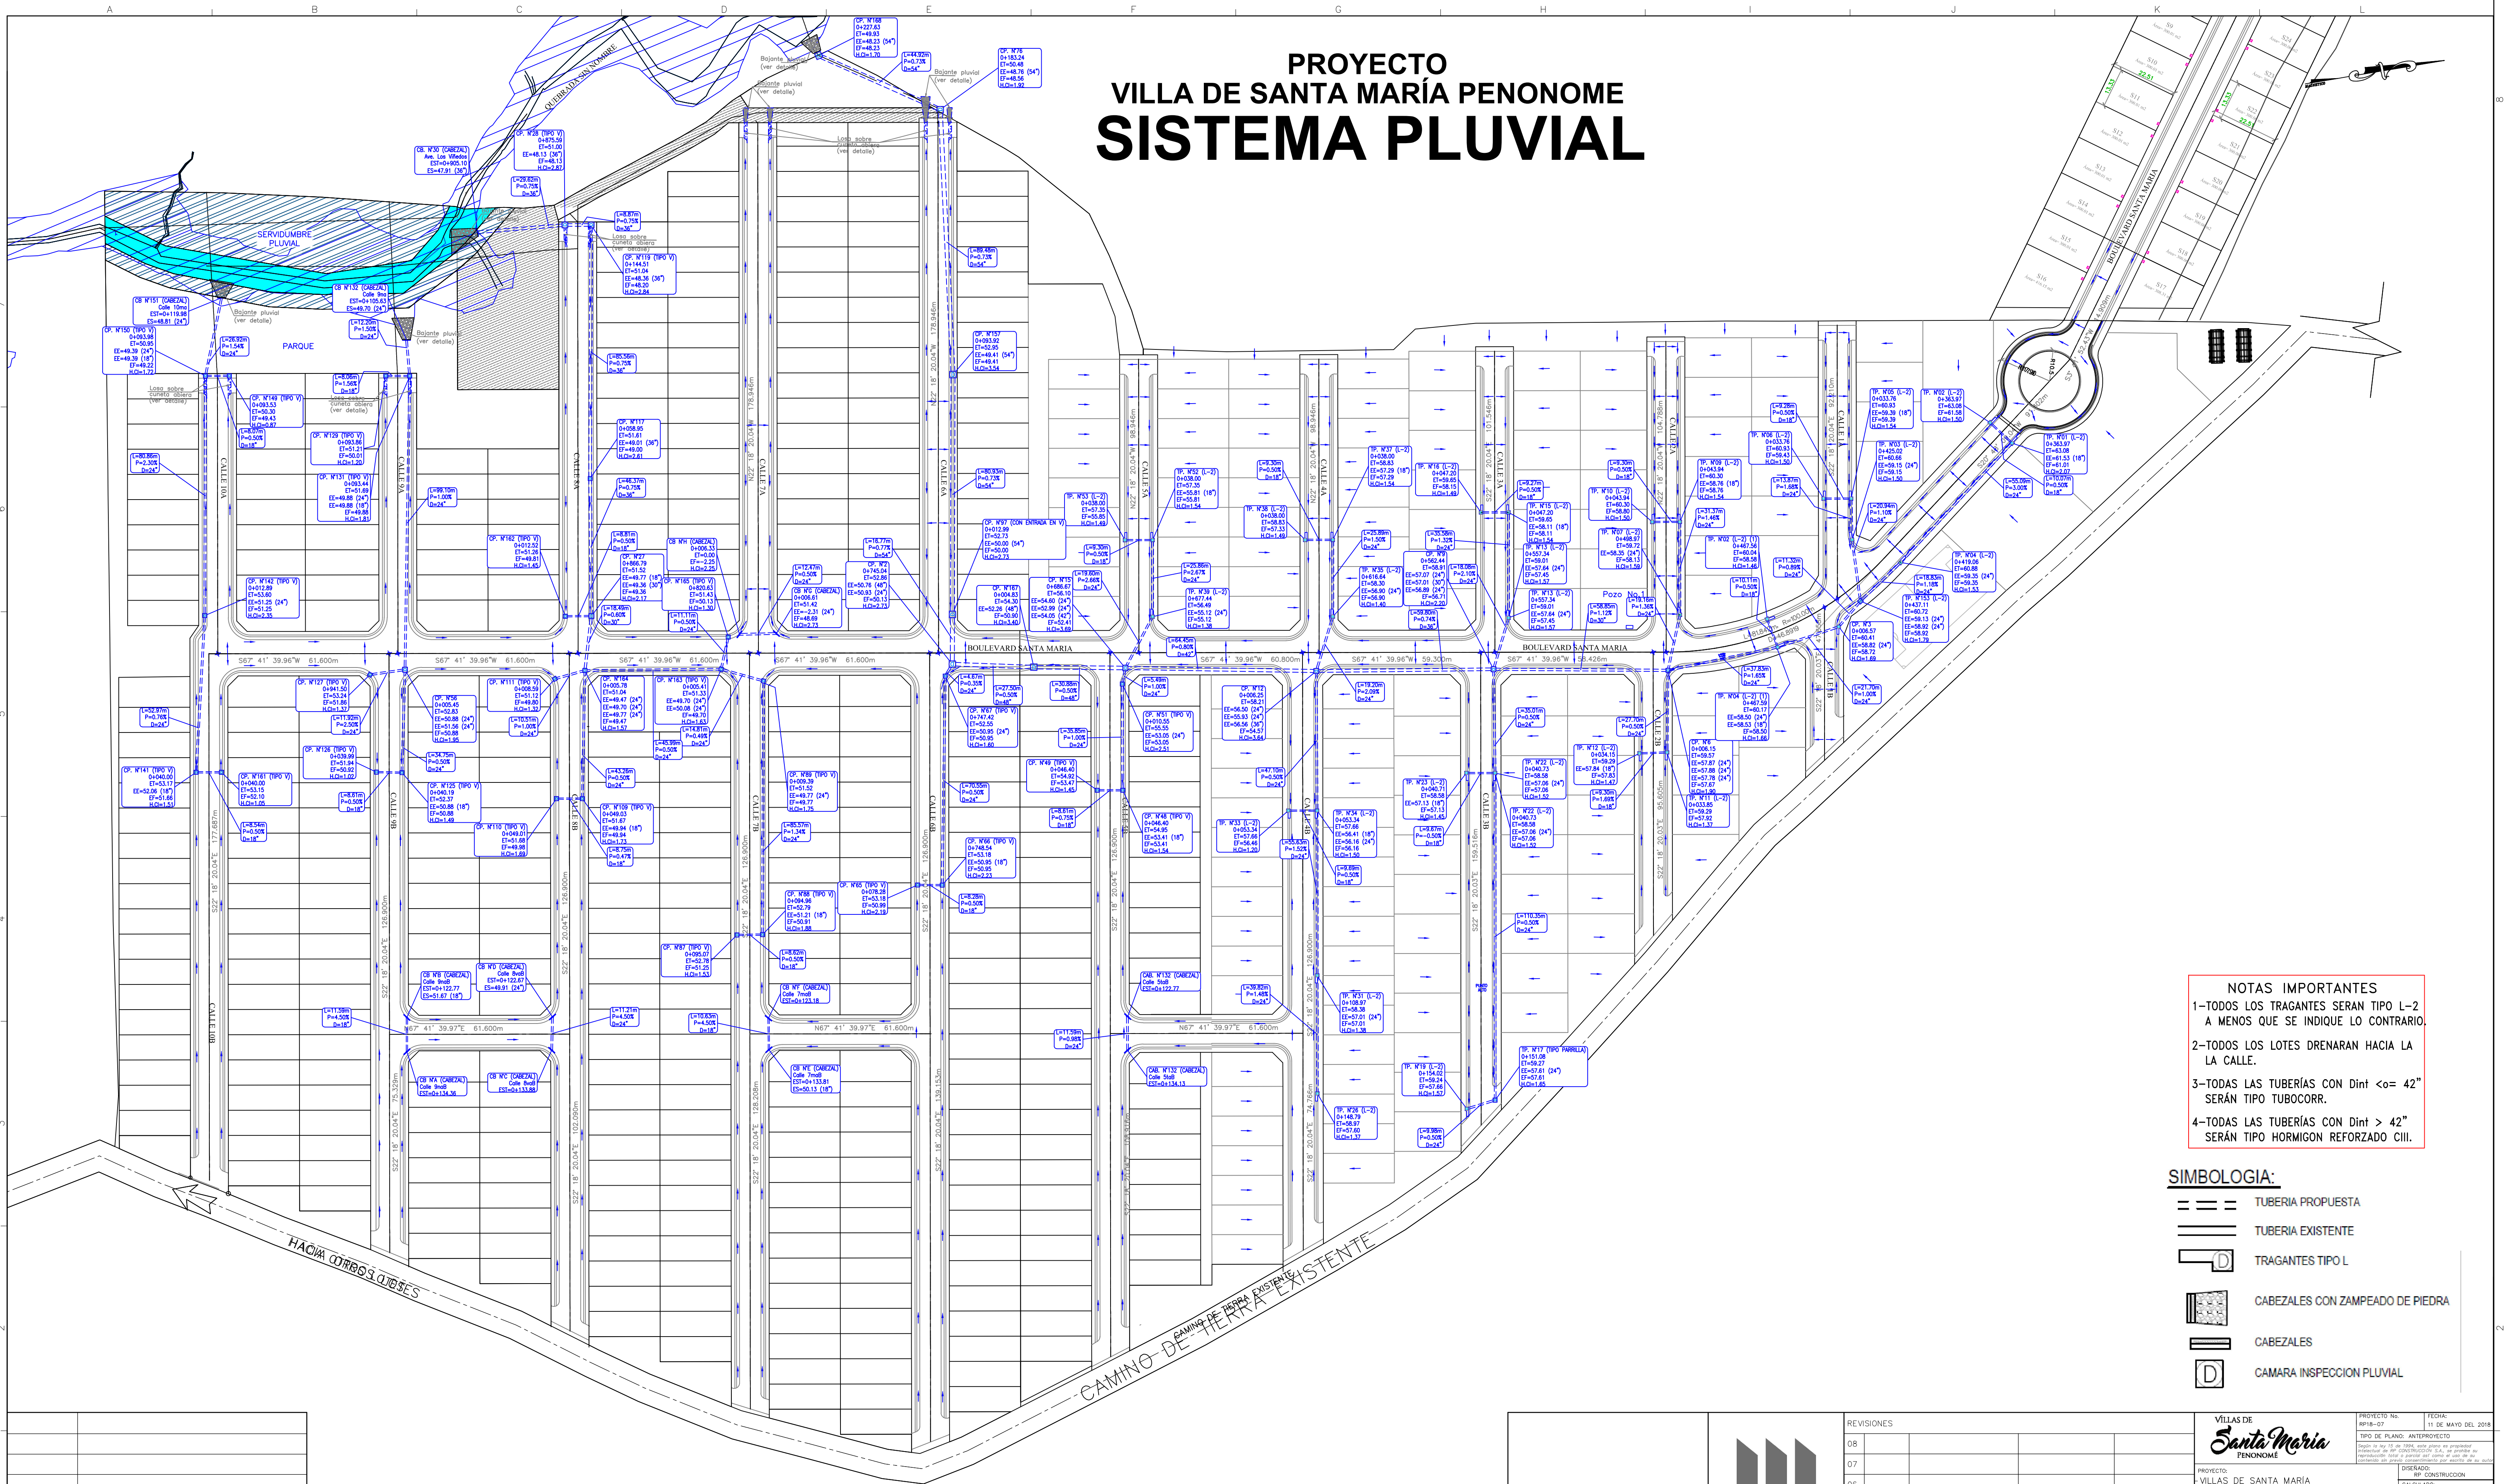

NOTAS IMPORTANTES

- 1-TODOS LOS TRAGANTES SERAN TIPO L-2
A MENOS QUE SE INDIQUE LO CONTRARIO.
- 2-TODOS LOS LOTES DRENARAN HACIA LA
LA CALLE.
- 3-TODAS LAS TUBERÍAS CON Dint $\leq 42"$
SERÁN TIPO TUBOCORR.
- 4-TODAS LAS TUBERÍAS CON Dint $> 42"$
SERÁN TIPO HORMIGÓN REFORZADO CIII.

SIMBOLOGIA:

- | | |
|---|----------------------------------|
|  | TUBERIA PROPUESTA |
|  | TUBERIA EXISTENTE |
|  | TRAGANTES TIPO L |
|  | CABEZALES CON ZAMPEADO DE PIEDRA |
|  | CABEZALES |
|  | CAMARA INSPECCION PLUVIAL |

03	1807-XR-BSM-R0.dwg
02	1807-Topografía Santamaría - dwg
01	planos catastrales de Fincas
ØWG. NO.	REFERENCIAS

 RP CONSTRUCCIÓN	REVISIONES				VILLAS DE <i>Santa María</i> TENENOME PROYECTO: VILLAS DE SANTA MARÍA PROPIEDAD DE: VILLAS DE SANTA MARÍA S.A. UBICACIÓN: Santa María, Corregimiento Cafaveral Distrito de Tenenome, Provincia de Coclé FINES: CONTENIDO: SISTEMA PLUVIAL revisión 6 DIRECTOR DE OBRAS Y CONSTRUCCIONES MUNICIPALES	PROYECTO No. RP18-07		FECHA: 11 DE MAYO DEL 2018		
	08					TIPO DE PLANO: ANTEPROYECTO				
	07					DESCRIPCIÓN: El presente plano de obra tiene como finalidad establecer de RP CONSTRUCCION S.A., se permite al interesado hacer uso parcial del plano de obra en su totalidad sin pagar indemnización por escrito de su copia.				
	06					PROYECTADO: RP CONSTRUCCION				
	05					DISEÑADO: RP CONSTRUCCION				
	04					DEBUCADO: RP CONSTRUCCION				
	03					ESCALA: LA INDICADA				
	02					CÓDIGO DE HOJA: 108-10404				
	01	9SEP18	C. PEÑALBA	RP CONSTRUCCION		D. PROYECTO	FECHA DE ARCHIVO: 108-10404PROYECTO-06			
	REPRESENTANTE LEGAL					HOJA No.: 06				
					DE: 28					