


PROYECTO VILLA DE SANTA MARÍA PENONOME SISTEMA SANITARIO

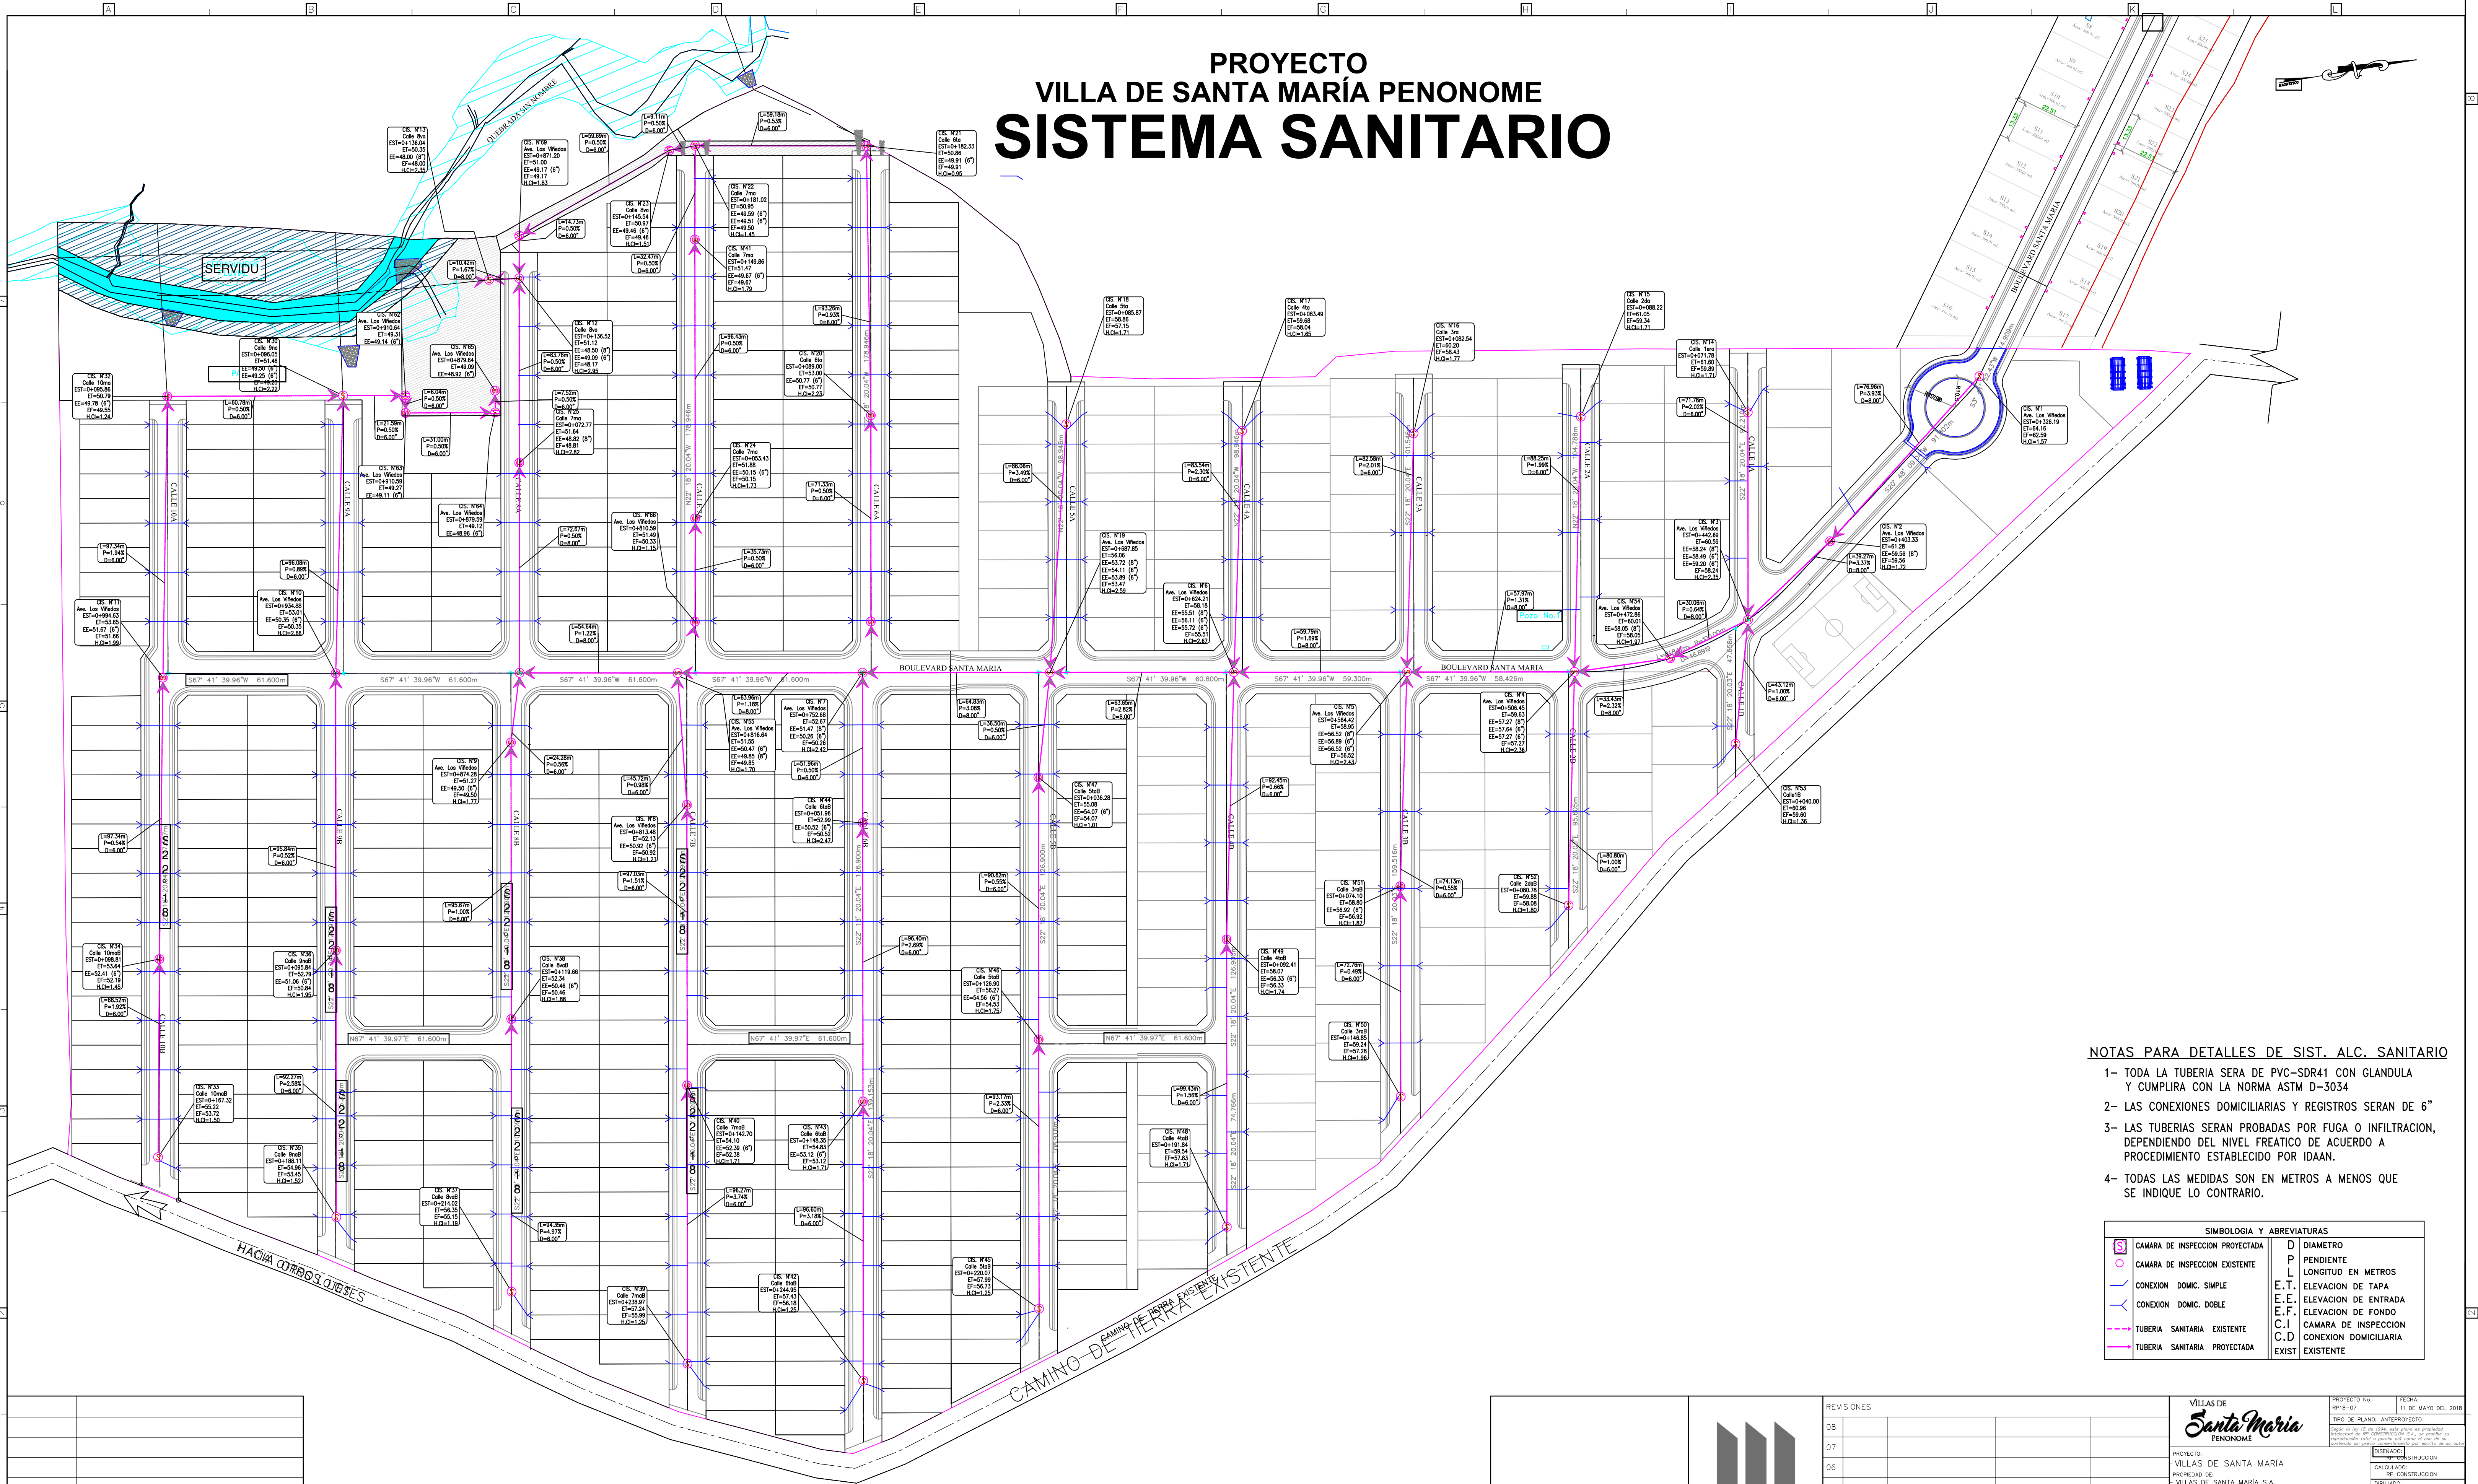


NOTAS PARA DETALLES DE SIST. ALC. SANITARIO

- 1- TODA LA TUBERIA SERA DE PVC-SDR41 CON GLANDULA Y CUMPLIRA CON LA NORMA ASTM D-3034
- 2- LAS CONEXIONES DOMICILIARIAS Y REGISTROS SERAN DE 6"
- 3- LAS TUBERIAS SERAN PROBADAS POR FUGA O INFILTRACION, DEPENDIENDO DEL NIVEL FREATICO DE ACUERDO A PROCEDIMIENTO ESTABLECIDO POR IDAAN.
- 4- TODAS LAS MEDIDAS SON EN METROS A MENOS QUE SE INDIQUE LO CONTRARIO.

SIMBOLOGIA Y ABREVIATURAS	
	CAMARA DE INSPECCION PROYECTADA
	CAMARA DE INSPECCION EXISTENTE
	CONEXION DOMIC. SIMPLE
	CONEXION DOMIC. DOBLE
	TUBERIA SANITARIA EXISTENTE
	TUBERIA SANITARIA PROYECTADA
	D DIAMETRO
	P PENDIENTE
	L LONGITUD EN METROS
	E.T. ELEVACION DE TAPA
	E.E. ELEVACION DE ENTRADA
	E.F. ELEVACION DE FONDO
	C.I. CAMARA DE INSPECCION
	C.D. CONEXION DOMICILIARIA
	EXIST EXISTENTE

03	1807-XR-BSM-RO.dwg
02	1807-Topografía Santamaría - dwg
01	planos catastrales de Fincas
BWG. NO.	REFERENCIAS

REVISIONES		FECHA	
08		11 DE MAYO DE 2016	
07			
06			
05			
04			
03			
02			
01	9SEP18	C. PEÑALBA	RP CONSTRUCCION
NO.	FECHA	NOMBRE	EMPRESA/INSTITUCION
			CARGO
REPRESENTANTE LEGAL		D. PROYECTO	
		EMPRESA/INSTITUCION	
		CARGO	
		DIRECCION DE OBRAS Y CONSTRUCCIONES MUNICIPALES	
		HOJA No.	
		DE	
		09	
		28	

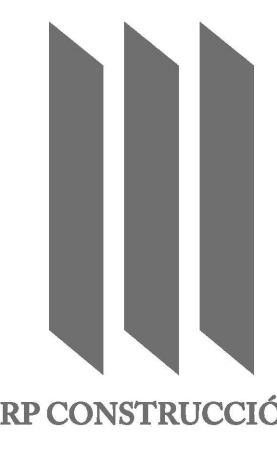

VILLAS DE
Santa María
PENONOME

PROYECTO:
VILLAS DE SANTA MARIA
PROPIEDAD DE:
VILLAS DE SANTA MARIA S.A.
UBICACION:
Santa María, Corregimiento Cafetal
Distrito de Penonomé, Provincia de Coclé
FINCAS:

CONTENIDO:
SISTEMA SANITARIO
versión 6

PROYECTO No.
RP18-07
FECHA:
11 DE MAYO DE 2016
TIPO DE PLANO: ANTERPROYECTO

ELABORADO:
CALCULADO:
DIBUJADO:
REVISADO:
ESCALA:
CORRECCION DE HOJA:
NOMBRE DE ARCHIVO:
VER: 01/05/2016

HOJA No.:
DE:
09
28