

EXTENSION DE LINEA PRIMARIA MONOFASICA
VOLTAJE PRIMARIO MONOFASICO 7.62KV
PROYECTO EL REAL-PIRE #2-PIRE#1-PUIVASAL
EL REAL, PINOGANA, DARIEN

DESCRIPCION DEL PROYECTO










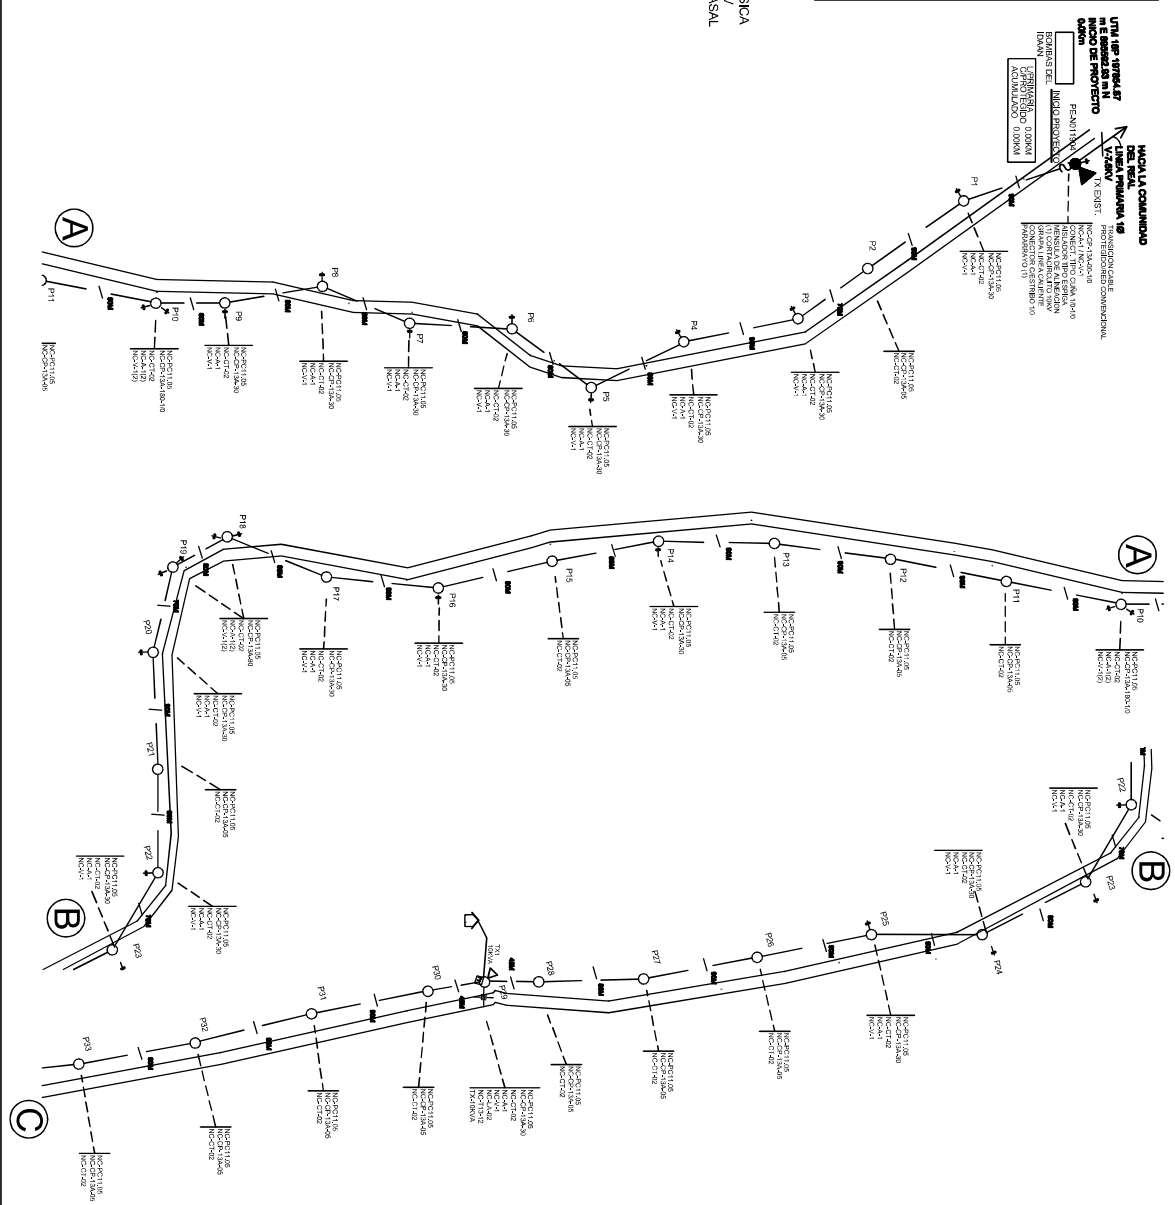

 GOBIERNO DE LA REPÚBLICA DE PANAMÁ		 cobra		EMPRESA:	
PROYECTO:		PROYECTO:			
 oer OFICINA DE OPERACIONES Y MANTENIMIENTO					
PROYECTO Y CÁLCULO ELECTRICO:					

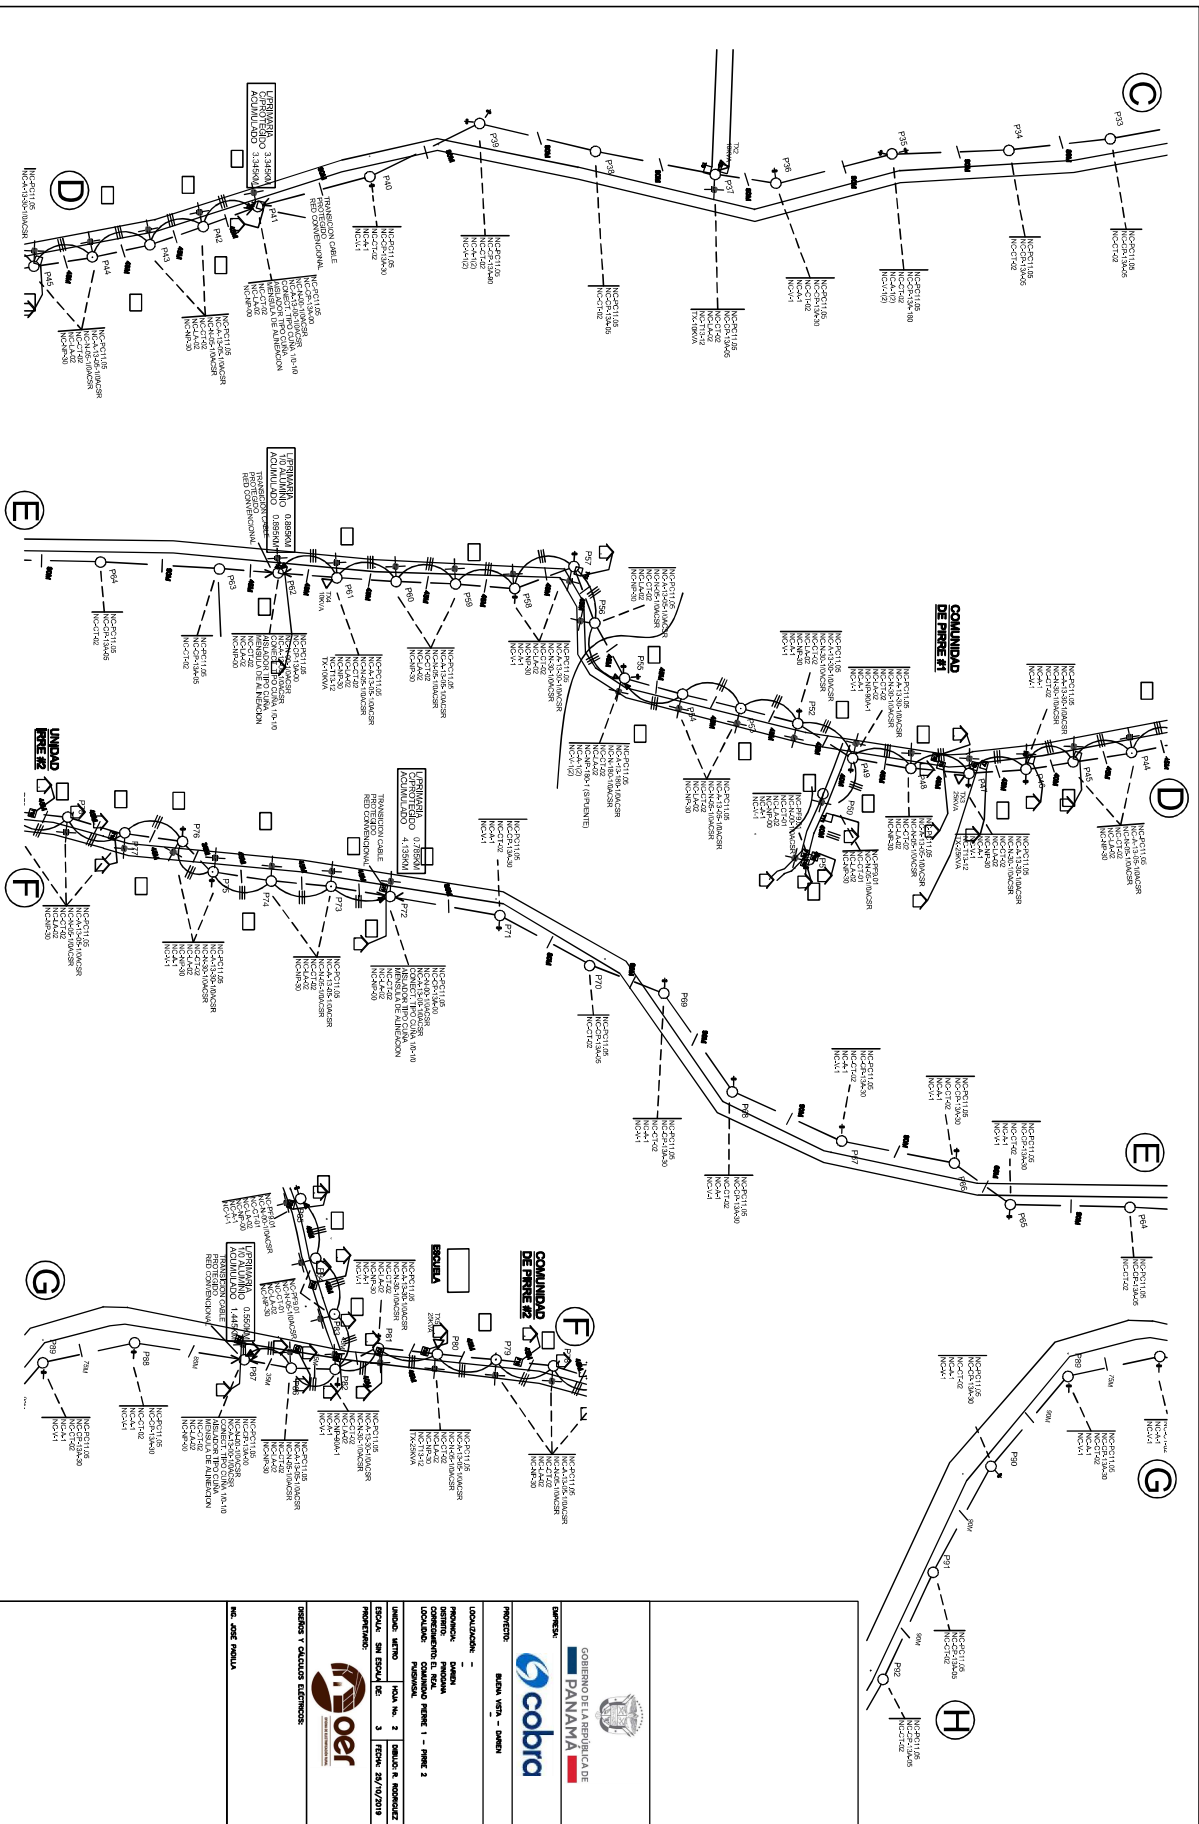

GOBIERNO DE LA REPUBLICA DE PANAMA








MOER

