



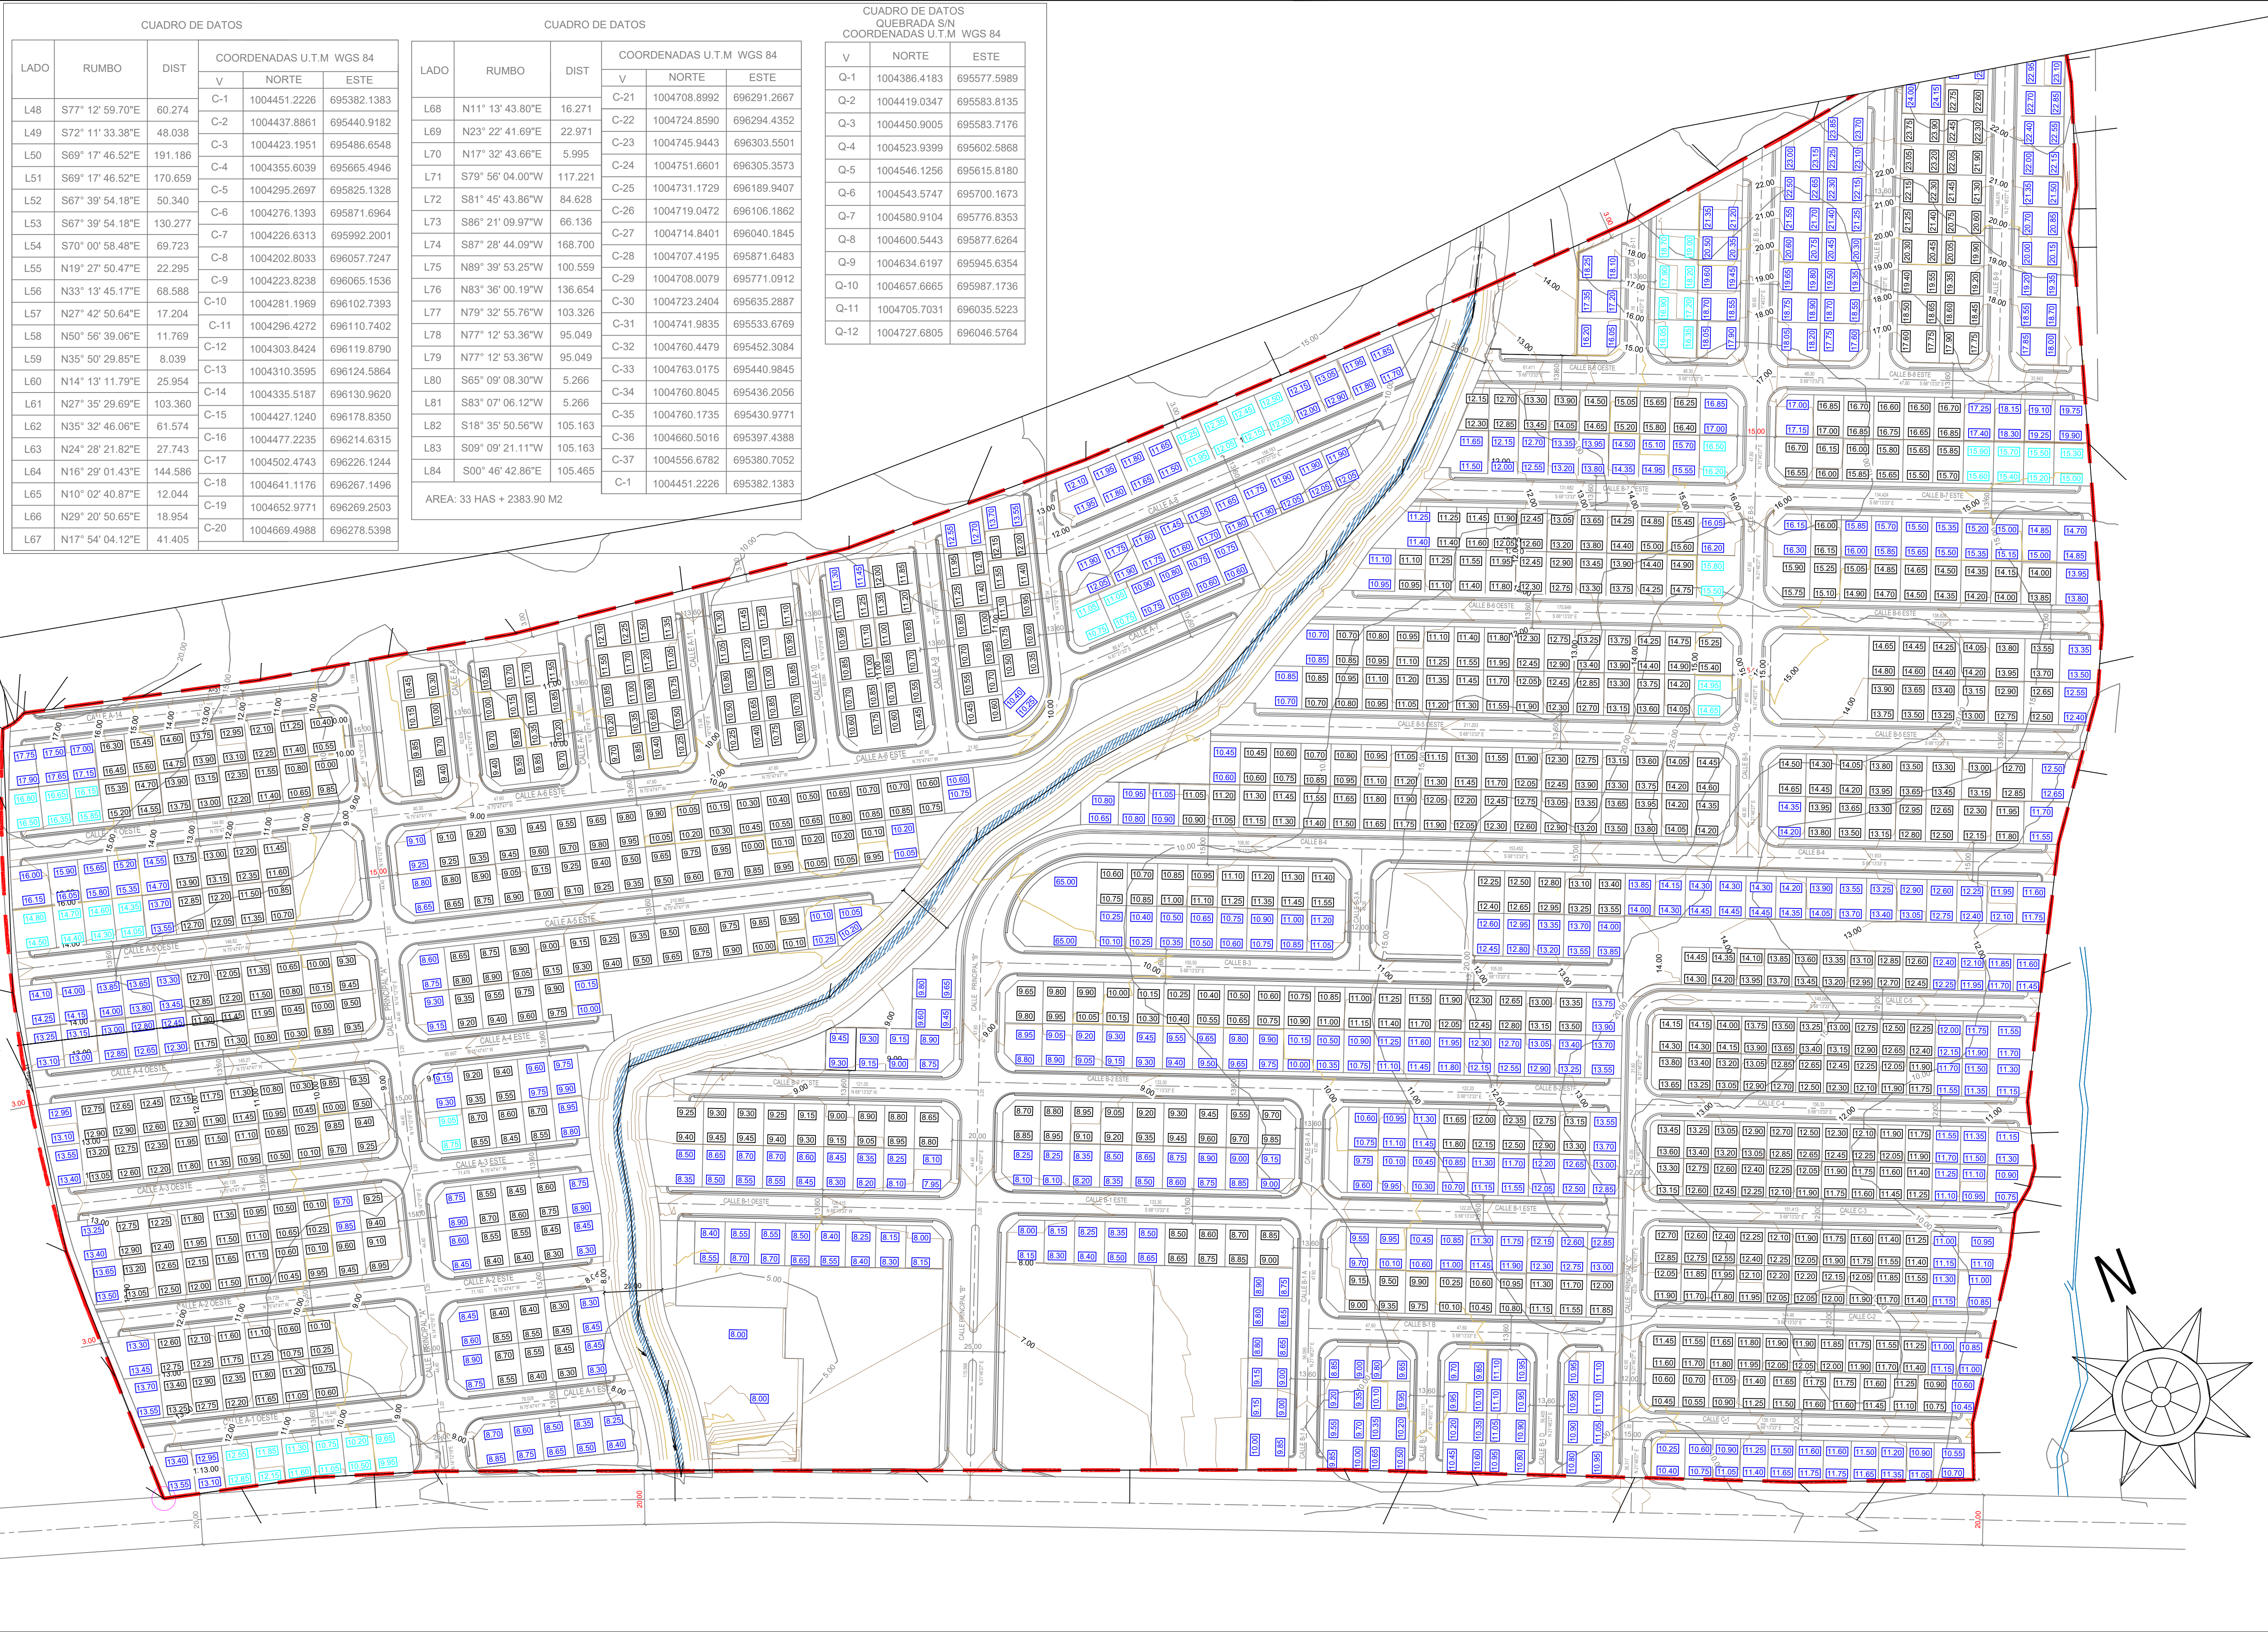

ESCALA GRÁFICA

(EN METROS)

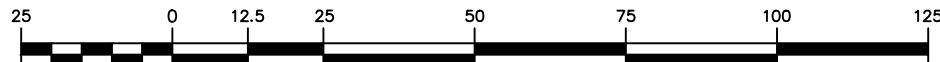

1 : 1250

CUADRO DE DATOS			COORDENADAS U.T.M WGS 84		
LADO	RUMBO	DIST	V	NORTE	ESTE
L48	S77° 12' 59.70"E	60.274	C-1	1004451.2226	695382.1383
L49	S72° 11' 33.38"E	48.038	C-2	1004437.8861	695440.9182
L50	S69° 17' 46.52"E	191.186	C-3	1004423.1951	695486.6548
L51	S69° 17' 46.52"E	170.659	C-4	1004355.6039	695665.4946
L52	S67° 39' 54.18"E	50.340	C-5	1004295.2697	695825.1328
L53	S67° 39' 54.18"E	130.277	C-6	1004276.1393	695871.6964
L54	S70° 00' 58.48"E	69.723	C-7	1004226.6313	695992.2001
L55	N19° 27' 50.47"E	22.295	C-8	1004202.8033	696057.7247
L56	N33° 13' 45.17"E	68.588	C-9	1004223.8238	696065.1536
L57	N27° 42' 50.64"E	17.204	C-10	1004281.1969	696102.7393
L58	N50° 56' 39.06"E	11.769	C-11	1004296.4272	696110.7402
L59	N35° 50' 29.85"E	8.039	C-12	1004303.8424	696119.8790
L60	N14° 13' 11.79"E	25.954	C-13	1004310.3595	696124.5864
L61	N27° 35' 29.69"E	103.360	C-14	1004335.5187	696130.9620
L62	N35° 32' 46.06"E	61.574	C-15	1004427.1240	696178.8350
L63	N24° 28' 21.82"E	27.743	C-16	1004477.2235	696214.6315
L64	N16° 02' 01.43"E	144.586	C-17	1004502.4743	696226.1244
L65	N10° 02' 40.87"E	12.044	C-18	1004641.1176	696267.1496
L66	N29° 20' 50.65"E	18.954	C-19	1004652.9771	696269.2503
L67	N17° 54' 04.12"E	41.405	C-20	1004669.4988	696278.5398

CUADRO DE DATOS			COORDENADAS U.T.M WGS 84		
LADO	RUMBO	DIST	V	NORTE	ESTE
L68	N11° 13' 43.80"E	16.271	C-21	1004708.8992	696291.2667
L69	N23° 22' 41.69"E	22.971	C-22	1004724.8590	696294.4352
L70	N17° 32' 43.66"E	5.995	C-23	1004745.9443	696303.5501
L71	S79° 56' 04.00"W	117.221	C-24	1004751.6601	696305.3573
L72	S81° 45' 43.86"W	84.628	C-25	1004731.1729	696189.9407
L73	S86° 21' 09.97"W	66.136	C-26	1004719.0472	696106.1862
L74	S87° 28' 44.09"W	168.700	C-27	1004714.8401	696040.1845
L75	N89° 39' 53.25"W	100.559	C-28	1004707.4195	695871.6483
L76	N83° 36' 00.19"W	136.654	C-29	1004708.0079	695771.0912
L77	N79° 32' 55.76"W	103.326	C-30	1004723.2404	695633.2887
L78	N77° 12' 53.36"W	95.049	C-31	1004741.9835	695533.6769
L79	N77° 12' 53.36"W	95.049	C-32	1004760.4479	695452.3084
L80	S65° 09' 08.30"W	5.266	C-33	1004763.0175	695440.9845
L81	S83° 07' 06.12"W	5.266	C-34	1004760.8045	695436.2056
L82	S18° 35' 50.56"W	105.163	C-35	1004760.1735	695430.9771
L83	S09° 09' 21.11"W	105.163	C-36	1004660.5016	695397.4388
L84	S00° 46' 42.86"E	105.465	C-37	1004556.6782	695380.7052
			C-1	1004451.2226	695382.1383

AREA: 33 HAS + 2383.90 M2

CUADRO DE DATOS			QUEBRADA SIN COORDENADAS U.T.M WGS 84		
V	NORTE	ESTE			
Q-1	1004386.4183	695577.5989			
Q-2	1004419.0347	695583.8135			
Q-3	1004450.9005	695583.7176			
Q-4	1004523.9399	695602.5868			
Q-5	1004546.1256	695615.8180			
Q-6	1004543.5747	695700.1673			
Q-7	1004580.9104	695776.8353			
Q-8	1004600.5443	695877.6264			
Q-9	1004634.6197	695945.6354			
Q-10	1004657.6665	695987.1736			
Q-11	1004705.7031	696035.5223			
Q-12	1004727.6805	696046.5764			

REP. LEGAL CARLOS RAFAEL VARGAS BERRO
PAS. #4596649

UBICACIÓN: CORREGIMIENTO DE PACORA,
DISTRITO DE PANAMÁ, PROV. DE PANAMÁ
FINCAS 30241237 & FINCA 30241430

PROYECTO: URBANIZACION
Ciudad del Este
PROPIEDAD DE: PROMOCIONES ISACAR S.A.
PROMOCIONES SION S.A.

DETALLE: PLANTA GENERAL DE
TERRACERIA

ARQUITECTOS

11 96

ARQ. Uriel Espinosa
D. Sosa G.
Richard Risk Dickson Dodge.
febrero 2021

Director de obras y Construcciones Municipales

LESSA

ENGINEERING GROUP