
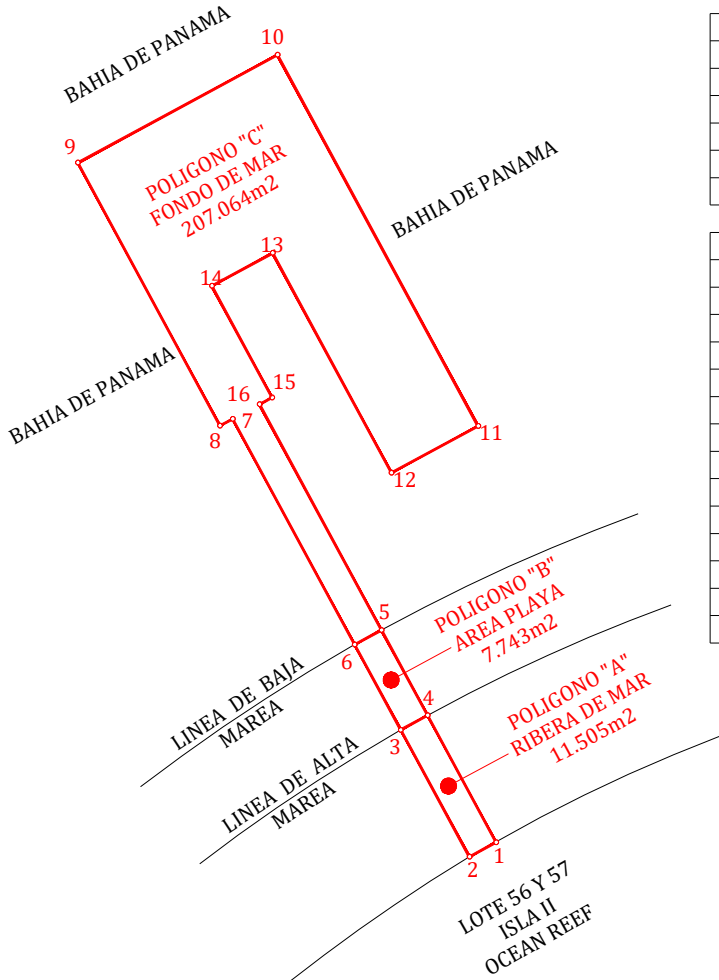


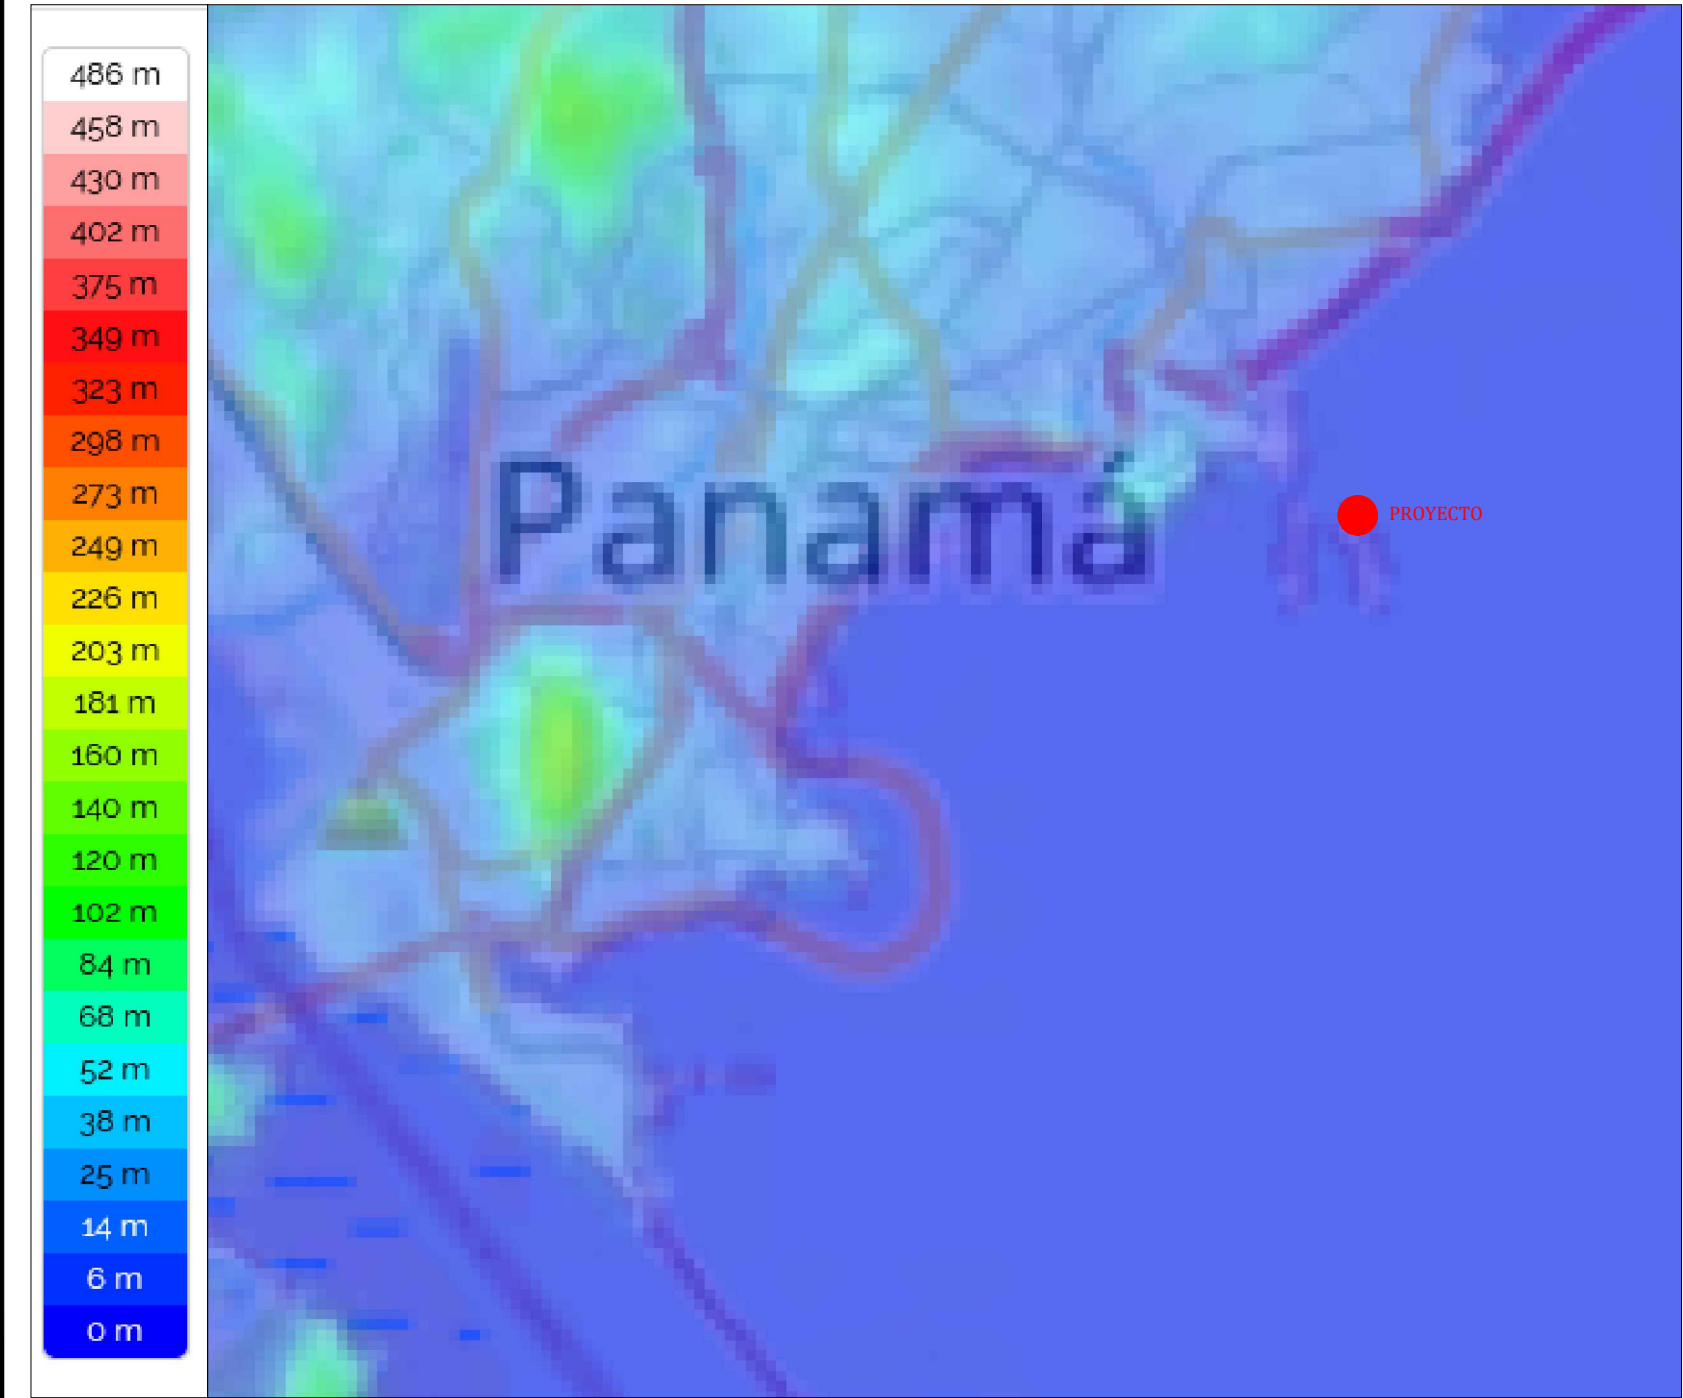

DATOS DE CAMPO - POLIGONO "A"				
AREA DE RIBERA DE MAR = 11.505m2				
EST.	DIST.	RUMBO	NORTE	ESTE
1 - 2	1.56	S 61º 35' 32" W	992022.497	664461.647
2 - 3	7.39	N 28º 24' 2" W	992021.756	664460.277
3 - 4	1.56	N 61º 36' 35" E	992028.252	664456.764
4 - 1	7.39	S 28º 23' 38" E	992028.993	664458.135

DATOS DE CAMPO - POLIGONO "B"				
AREA PLAYA = 7.743m2				
EST.	DIST.	RUMBO	NORTE	ESTE
3 - 4	1.56	N 61º 36' 35" E	992028.252	664456.764
4 - 5	4.97	N 28º 24' 3" W	992028.993	664458.135
5 - 6	1.56	S 61º 36' 35" W	992033.366	664455.771
6 - 3	4.97	S 28º 24' 3" E	992032.625	664454.400

DATOS DE CAMPO - POLIGONO "C"				
AREA DE FONDO DE MAR = 207.064m2				
EST.	DIST.	RUMBO	NORTE	ESTE
5 - 6	1.56	S 61º 36' 35" W	992033.366	664455.771
6 - 7	13.14	N 28º 23' 57" W	992032.625	664454.400
7 - 8	0.74	S 61º 35' 59" W	992044.179	664448.153
8 - 9	15.31	N 28º 23' 47" W	992043.827	664447.502
9 - 10	11.62	N 61º 36' 7" E	992057.294	664440.221
10 - 11	21.61	S 28º 23' 51" E	992062.820	664450.442
11 - 12	5.04	S 61º 36' 16" W	992043.814	664460.718
12 - 13	12.80	N 28º 23' 51" W	992041.417	664456.284
13 - 14	3.54	S 61º 36' 14" W	992052.674	664450.198
14 - 15	6.50	S 28º 24' 8" E	992050.990	664447.083
15 - 16	0.74	S 61º 35' 59" W	992045.272	664450.175
16 - 5	13.14	S 28º 23' 57" E	992044.920	664449.524

- OBSERVACIONES
- SE UTILIZÓ EN NORTE DE CUADRÍCULA.
 - TODOS LOS VÉRTICES ESTÁN DEBIDAMENTE MONUMENTADOS CON PINES DE ACERO.
 - LAS COORDENADAS ESTÁN BASADAS EN EL SISTEMA DE PROYECCIÓN UTM, DATUM WGS-84.
 - LAS COORDENADS SE OBTUVIERON MEDIANTE UN GPS DIFERENCIAL PRO MARK 3.
 - EL POLÍGONO SE LEVANTO MEDIANTE UNA ESTACIÓN TOTAL LEICA.
 - LAS DISTANCIAS ESTÁN DADAS EN METROS.
 - LOS PUNTOS DE CONTROL PARA EL AMARRE SON
NOMBRE DE LA ESTACIÓN: MAG-2
UBICACIÓN: ALBROOK AEROPUERTO M. A. GELABERT
ORDEN: RED BASICA
N:991409.44
E:658553.74

NOMBRE DE LA ESTACIÓN: TOM2
UBICACIÓN: INSTALACIONES IGNTG
ORDEN: RED BASICA
N:993520.01
E:660941.87

MAPA TOPOGRAFICO

ESTUDIO DE IMPACTO AMBIENTAL - CATEGORIA II
PROYECTO: CONSTRUCCIÓN Y OPERACIÓN DE MUELLE DOMICILIARIO, ISLA LA PINTA, OCEAN REEF ISLANDS, PUNTA PACÍFICA, DISTRITO Y PROVINCIA DE PANAMÁ
PROMOTOR: DEXKAS CORPORATION

ESCALA:
1 / 50,000

FECHA:
MAR/2020

