


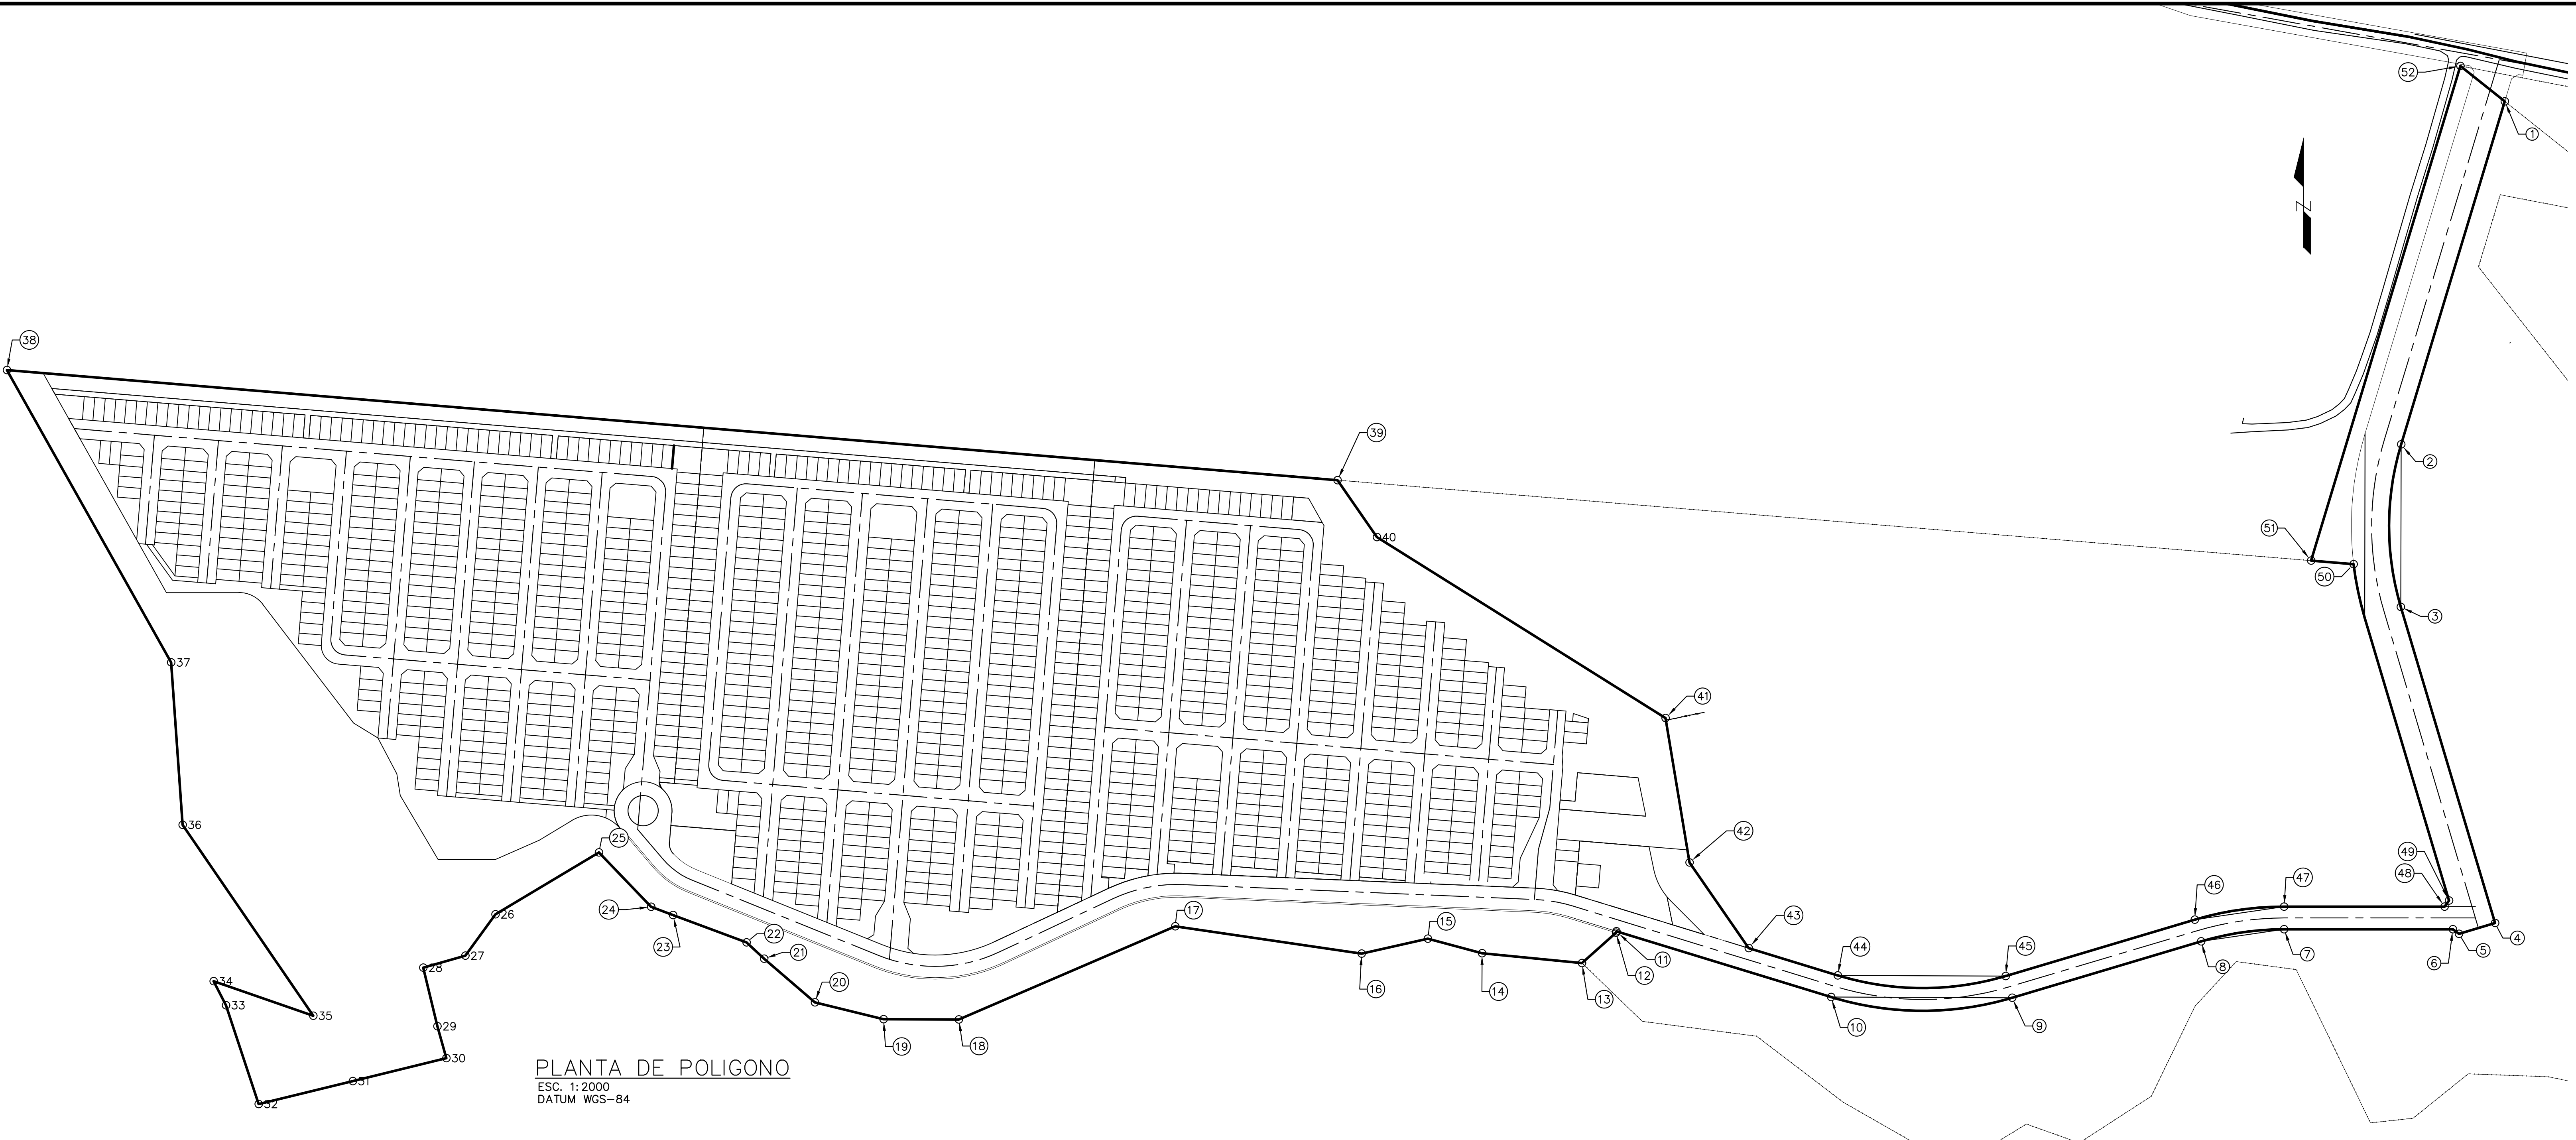


PLANTA DE POLIGONO
ESC. 1:2000
DATUM WGS-84

COORDENADAS DE POLIGONO		
VERTICE	ESTE	NORTE
1	697237.621	1008737.527
2	697168.822	1008509.949
3	697168.620	1008402.106
4	697231.165	1008192.388
5	697207.207	1008185.244
6	697203.157	1008188.262
7	697091.134	1008188.262
8	697036.119	1008180.233
9	696910.678	1008142.823
10	696790.565	1008143.280
11	696648.100	1008186.950
12	696647.807	1008185.993
13	696625.242	1008165.830
14	696558.941	1008172.335

COORDENADAS DE POLIGONO		
VERTICE	ESTE	NORTE
15	696522.973	1008181.985
16	696479.023	1008172.137
17	696355.287	1008190.220
18	696211.722	1008128.400
19	696161.782	1008128.548
20	696116.184	1008139.778
21	696082.474	1008168.675
22	696070.832	1008179.577
23	696022.078	1008197.663
24	696007.506	1008203.175
25	695972.869	1008239.235
26	695904.210	1008198.175
27	695884.180	1008170.726
28	695856.301	1008162.778
29	695865.700	1008123.918

COORDENADAS DE POLIGONO		
VERTICE	ESTE	NORTE
30	695871.627	1008102.732
31	695809.547	1008087.506
32	695747.096	1008072.324
33	695725.377	1008137.817
34	695717.131	1008153.817
35	695783.279	1008130.886
36	695696.629	1008257.529
37	695688.975	1008365.258
38	695580.000	1008559.209
39	696463.001	1008486.221
40	696489.121	1008448.416
41	696680.688	1008328.373
42	696696.583	1008232.556
43	696735.884	1008175.730
44	696794.961	1008157.621

COORDENADAS DE POLIGONO		
VERTICE	ESTE	NORTE
45	696906.391	1008157.197
46	697031.832	1008194.608
47	697091.134	1008203.262
48	697197.634	1008203.262
49	697200.633	1008207.287
50	697137.301	1008430.484
51	697109.065	1008432.818
52	697208.165	1008760.991

 

DISEÑO:
ING. V. RODRIGUEZ
CALCULO:
ING. V. RODRIGUEZ
DIBUJO:
ING. V. RODRIGUEZ
ESCALA:
INDICADAS
FECHA:
MARZO 2021
HOJA N°:
DE

PROYECTO
MADEROS DEL CAMPO ETAPA 1
CONTENIDO
COORDENADAS DE POLIGONO
PROPIEDAD DE :
S.U.C.A.S.A.
UBICADO EN EL CORREGIMIENTO DE CHERO
DISTRITO DE CHERO, PROVINCIA DE PANAMA
DIRECTOR DE OBRAS Y CONSTRUCCIONES MUNICIPALES

DISEÑOS

SUCASA