


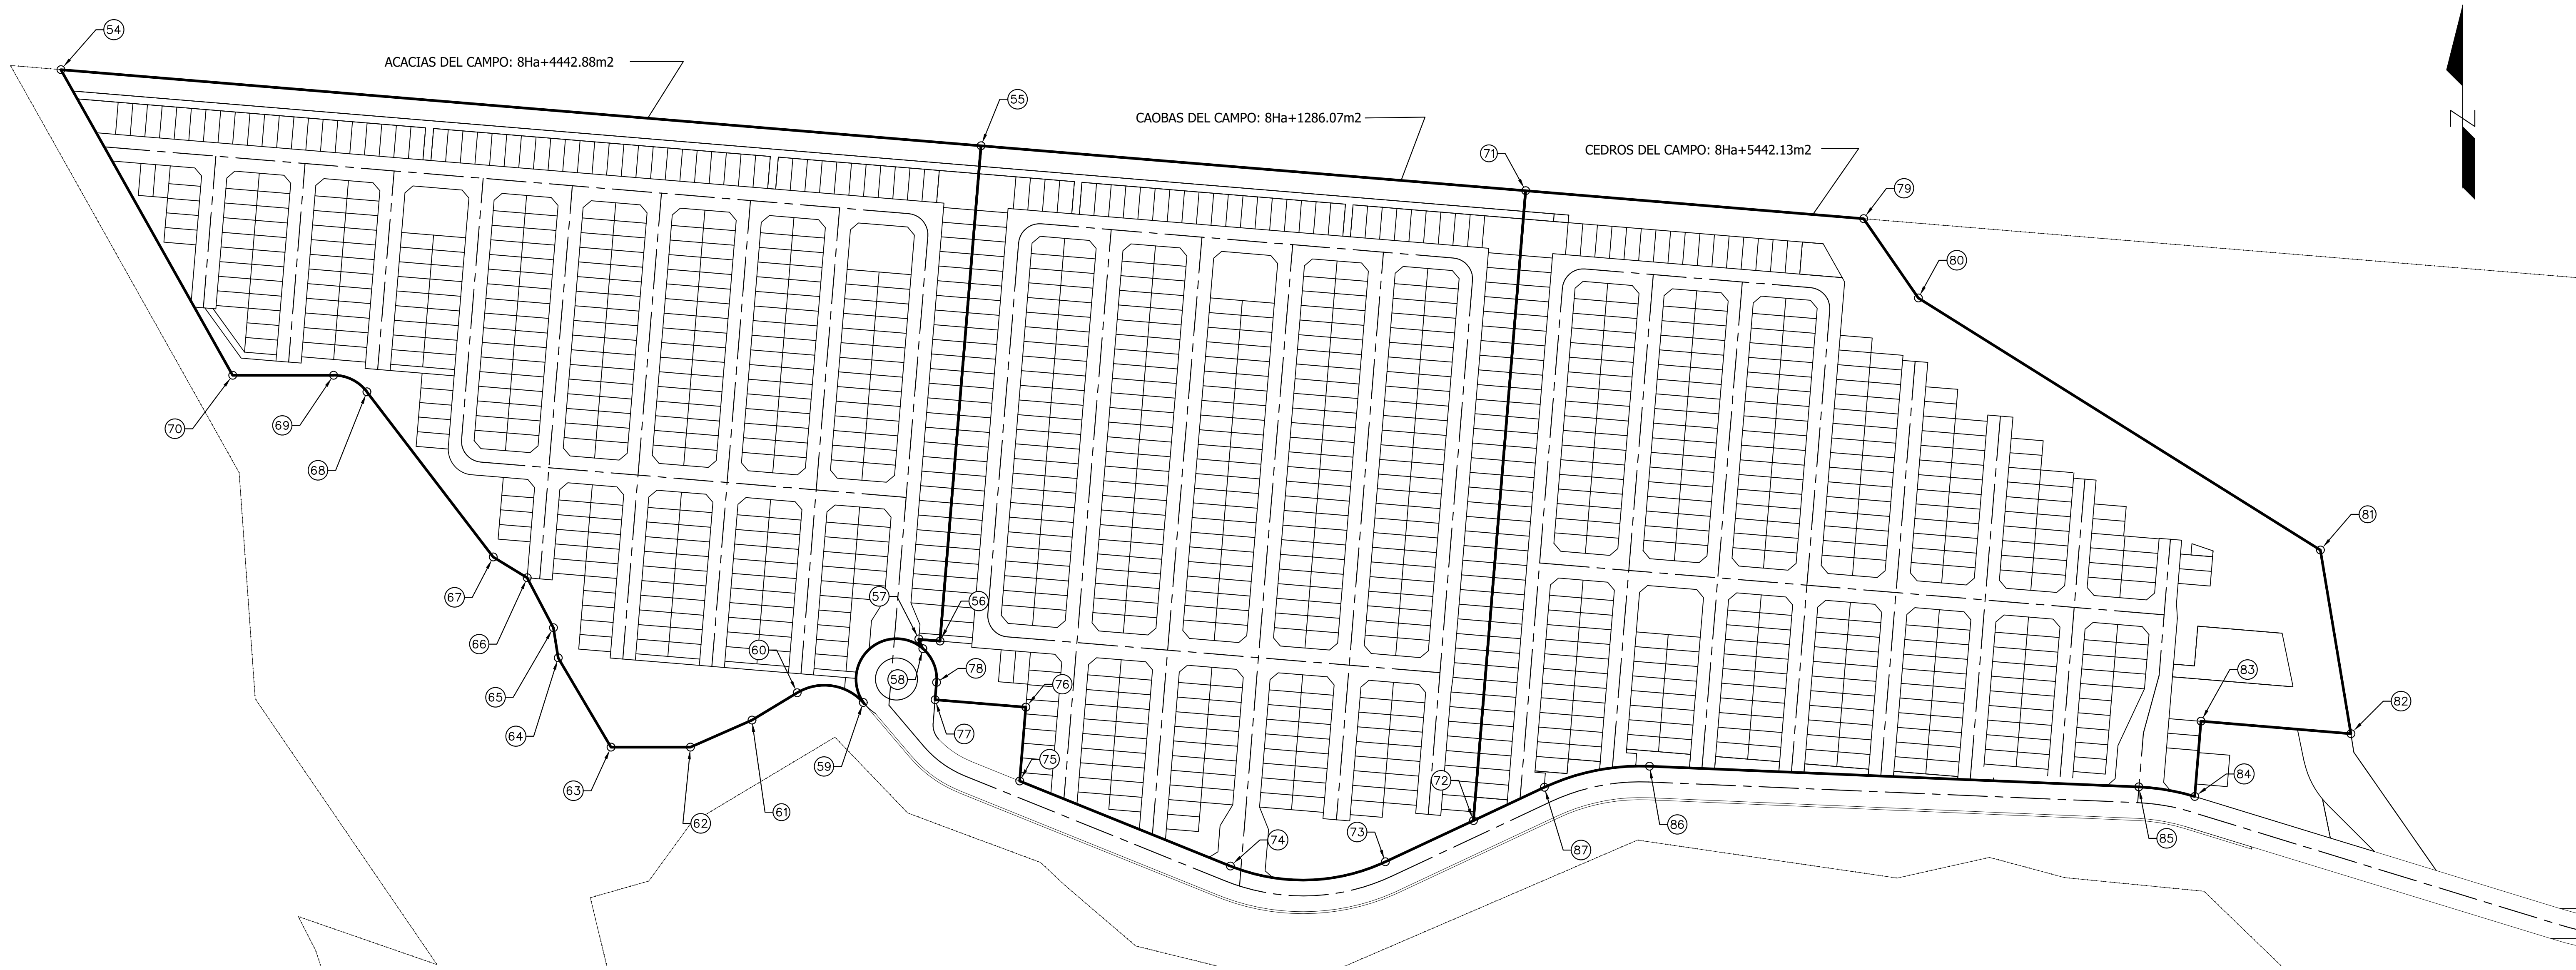

PLANTA DE COORDENADAS DE POLIGONOS DE PROYECTOS
ESC. 1:1500
DATUM WGS-84

ACACIAS DEL CAMPO		
COORDENADAS DE POLIGONO		
VERTICE	ESTE	NORTE
54	695604.058	1008557.221
55	696042.480	1008520.981
56	696022.903	1008285.012
57	696012.851	1008286.014
58	696014.726	1008281.407
59	695986.339	1008255.753
60	695954.881	1008260.399
61	695933.318	1008247.395
62	695904.014	1008234.462
63	695866.162	1008234.462
64	695841.021	1008277.008
65	695838.742	1008291.376
66	695826.224	1008315.177
67	695810.030	1008325.071
68	695749.857	1008403.755
69	695733.970	1008411.606
70	695685.875	1008411.606


AREA DEL POLIGONO: 8Ha+4442.88m2

CAOBAS DEL CAMPO		
COORDENADAS DE POLIGONO		
VERTICE	ESTE	NORTE
55	696042.480	1008520.981
56	696022.903	1008285.012
57	696012.851	1008286.014
58	696014.726	1008281.407
71	696301.995	1008499.530
72	696277.106	1008199.528
73	696235.109	1008179.869
74	696161.277	1008177.865
75	696060.923	1008218.363
76	696063.839	1008253.519
77	696020.588	1008257.107
78	696021.270	1008265.324

AREA DEL POLIGONO: 8Ha+1286.07m2

CEDROS DEL CAMPO		
COORDENADAS DE POLIGONO		
VERTICE	ESTE	NORTE
71	696301.995	1008499.530
72	696277.106	1008199.528
79	696463.001	1008486.221
80	696489.121	1008448.416
81	696680.688	1008328.373
82	696695.197	1008240.912
83	696623.804	1008246.835
84	696620.831	1008210.997
85	696594.143	1008215.536
86	696361.001	1008225.385
87	696310.888	1008215.341

AREA DEL POLIGONO: 8Ha+5442.13m2

 

DISEÑO: ING. V. RODRIGUEZ
CALCULO: ING. V. RODRIGUEZ
DIBUJO: ING. V. RODRIGUEZ
ESCALA: INDICADAS
FECHA: MARZO 2021
HOJA N°: DE

PROYECTO MADEROS DEL CAMPO ETAPA 1
CONTENIDO COORDENADAS DE POLIGONOS DE RESIDENCIALES
PROPIEDAD DE : S.U.C.A.S.A. UBICADO EN EL CORREGIMIENTO DE CHEPO DISTRITO DE CHEPO, PROVINCIA DE PANAMA
DIRECTOR DE OBRAS Y CONSTRUCCIONES MUNICIPALES

DISEÑOS

SUCASA